


豊川浄化センター全体平面図  
S=1/2000

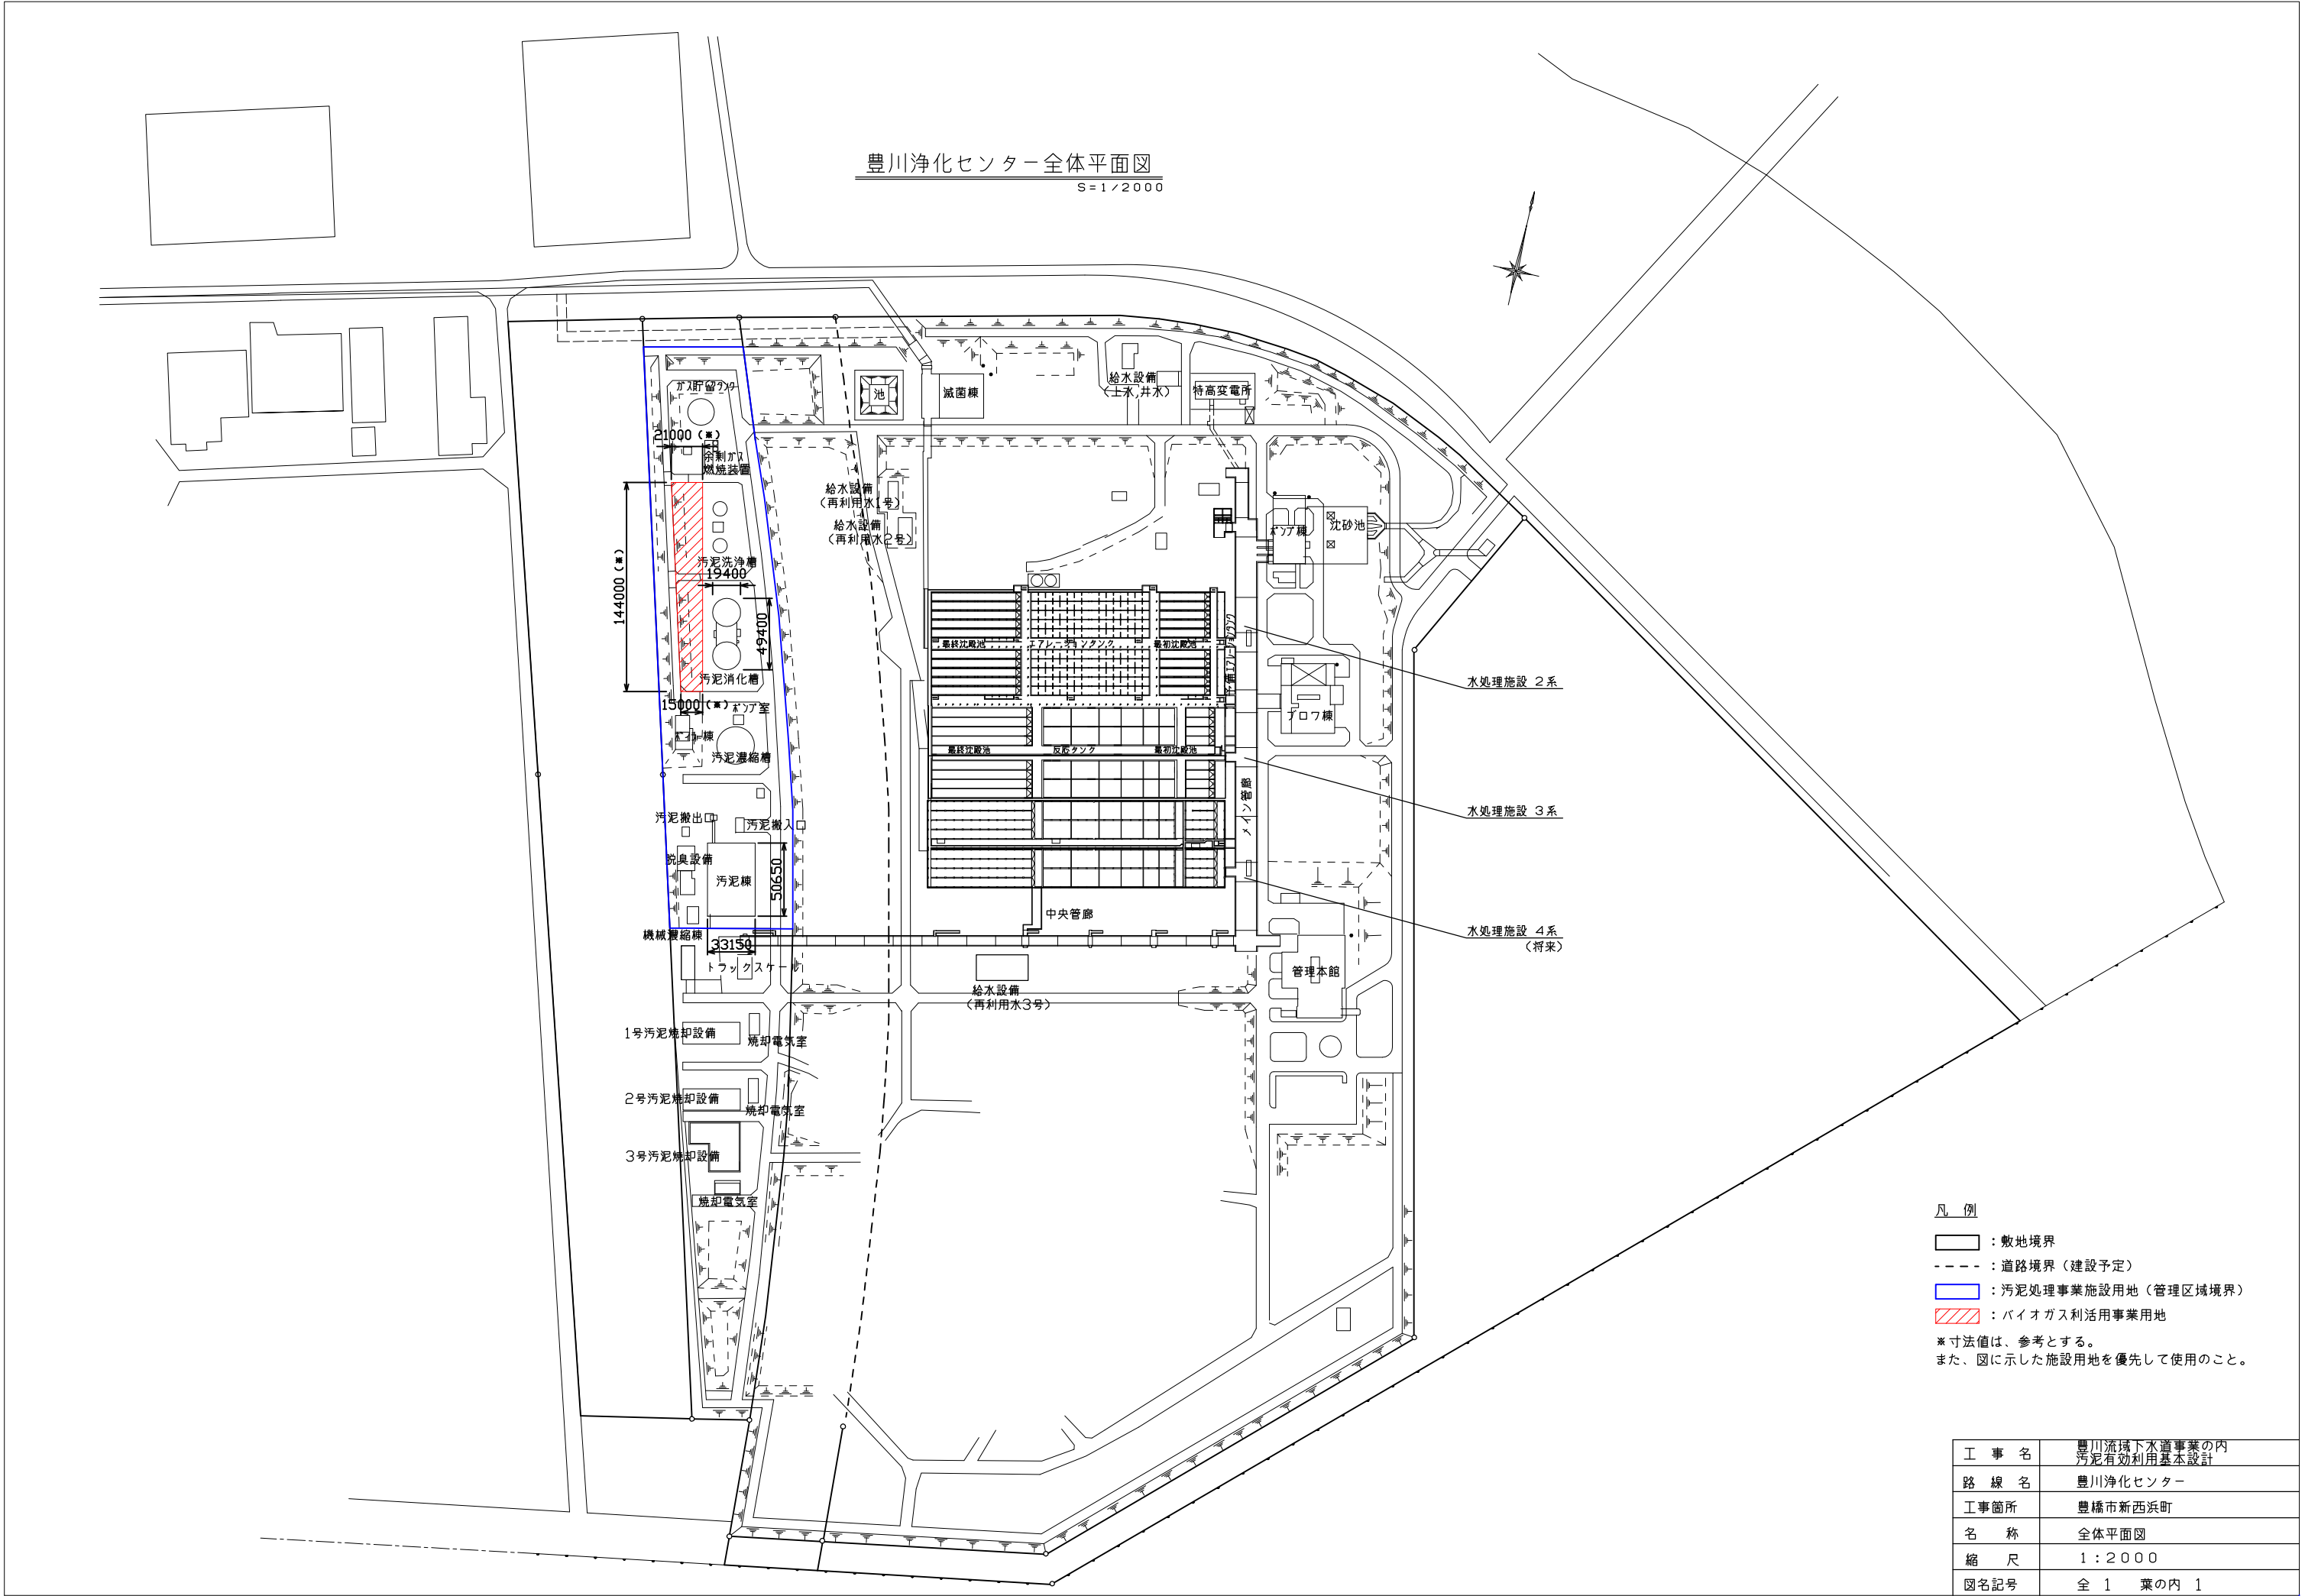

凡例  
 [Solid line] : 敷地境界  
 [Dashed line] : 道路境界 (建設予定)  
 [Blue outline] : 汚泥処理事業施設用地 (管理区域境界)  
 [Red hatched] : バイオガス利活用事業用地  
 ※寸法値は、参考とする。  
 また、図に示した施設用地を優先して使用のこと。

工事名	豊川流域下水道事業の内 汚泥有効利用基本設計
路線名	豊川浄化センター
工事箇所	豊橋市新西浜町
名称	全体平面図
縮尺	1:2000
図名記号	全 1 葉の内 1