
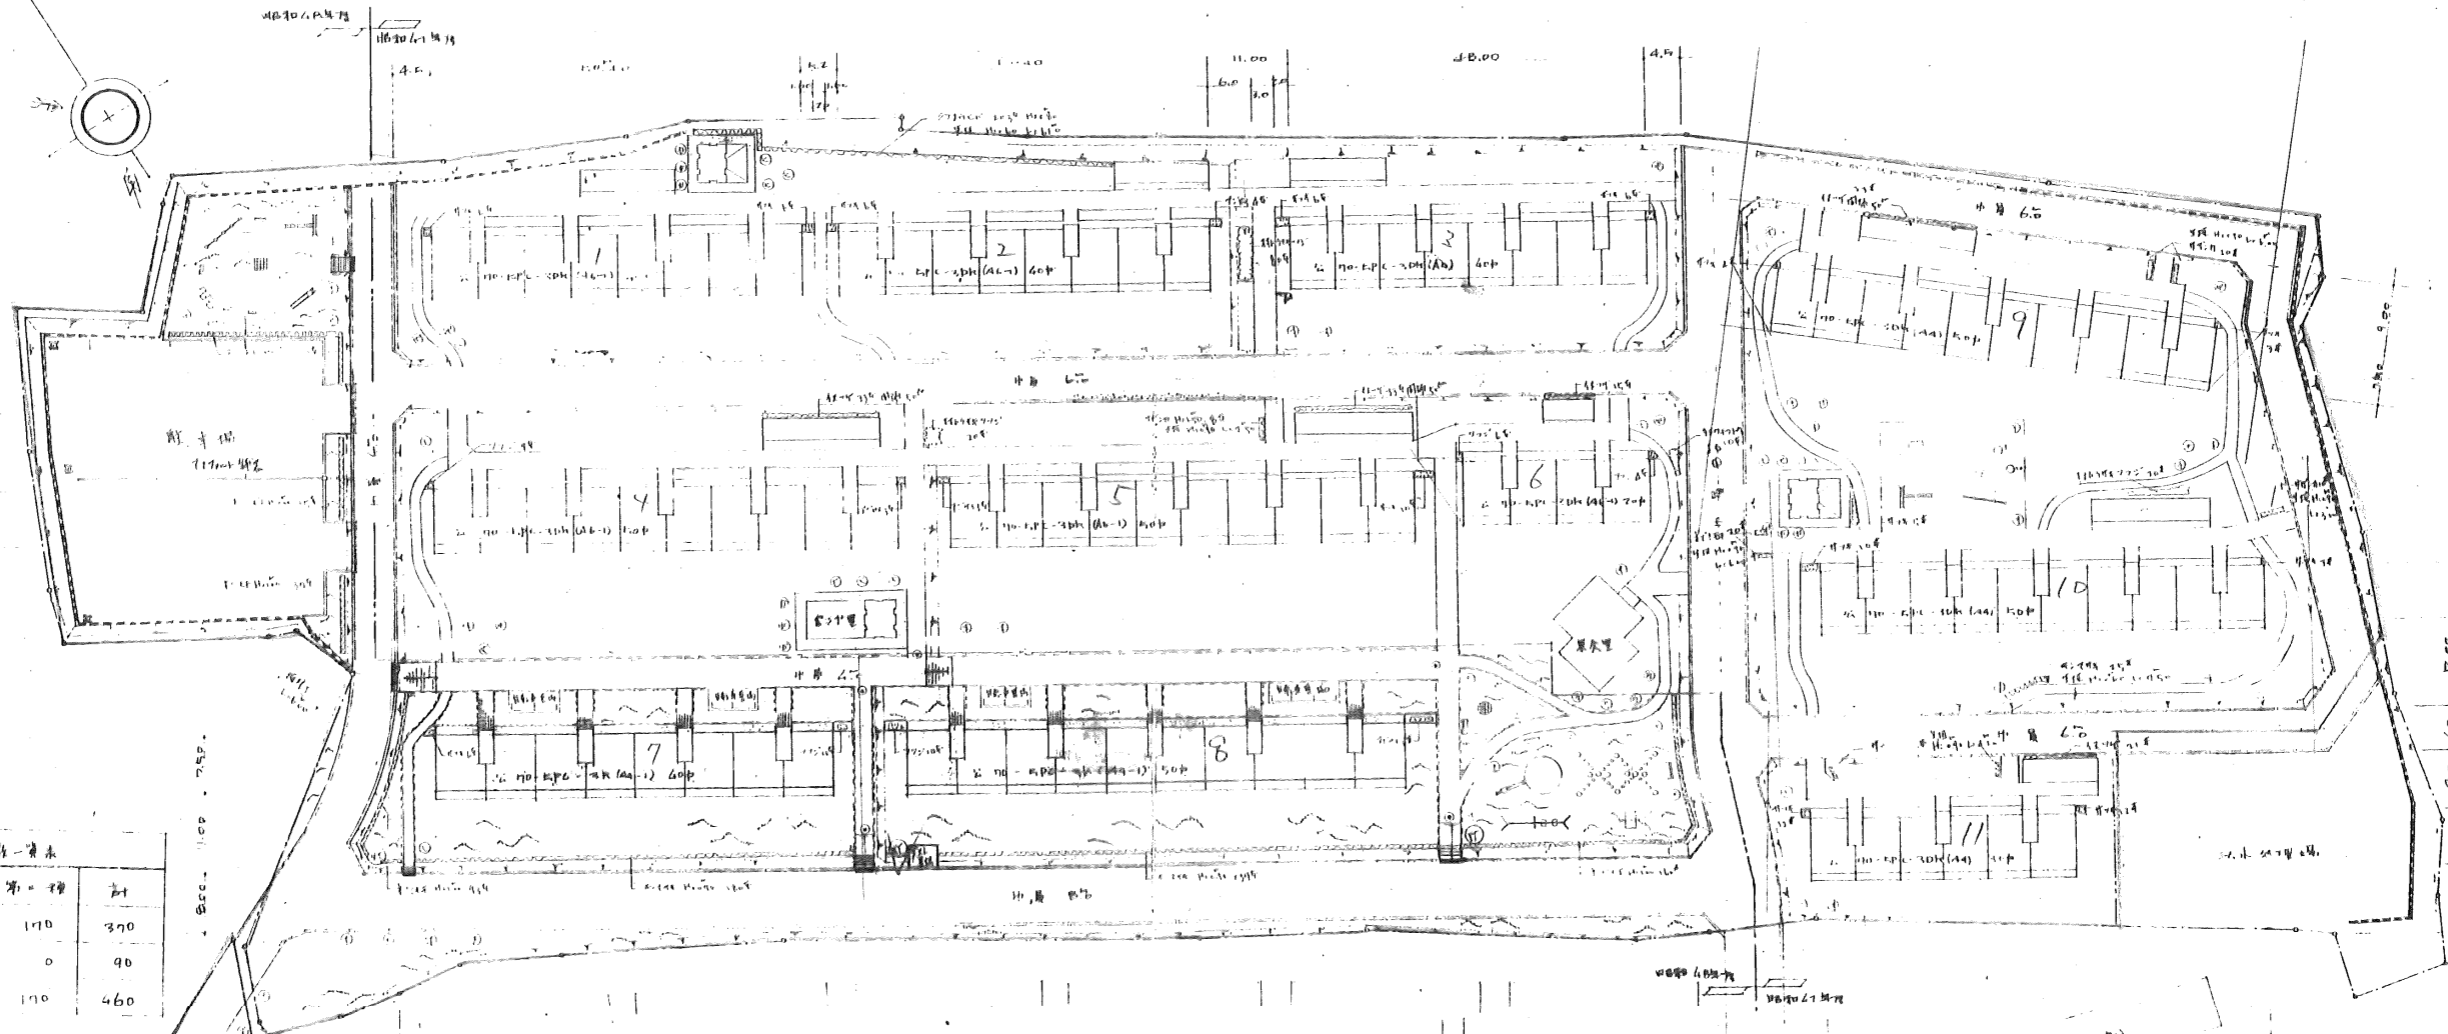


| | |
|----|----------------|
| —— | 界址线 |
| —— | 2.0m 通道、注脚 |
| —— | 道路红线(即规划)线宽10m |
| —— | 规划红线(即)线宽10m |
| —— | 系统 H=10 H=100 |
| —— | 注 |
| —— | 规划红线(即)线宽10m |
| —— | 界址线(即)线宽 |

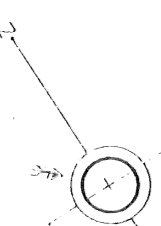


建筑中数一览表


| | 第一種 | 第二種 | 計 |
|-----|-----|-----|-----|
| 總戶數 | 200 | 170 | 370 |
| 20 | 0 | 0 | 0 |
| 合計 | 200 | 170 | 370 |

48-0901


| | | | | | |
|----|---|---|---|---|---|
| 設計 | ● | ● | ● | ● | ● |
| 校核 | ● | ● | ● | ● | ● |
| 繪圖 | ● | ● | ● | ● | ● |

愛知縣建設部住宅總設課

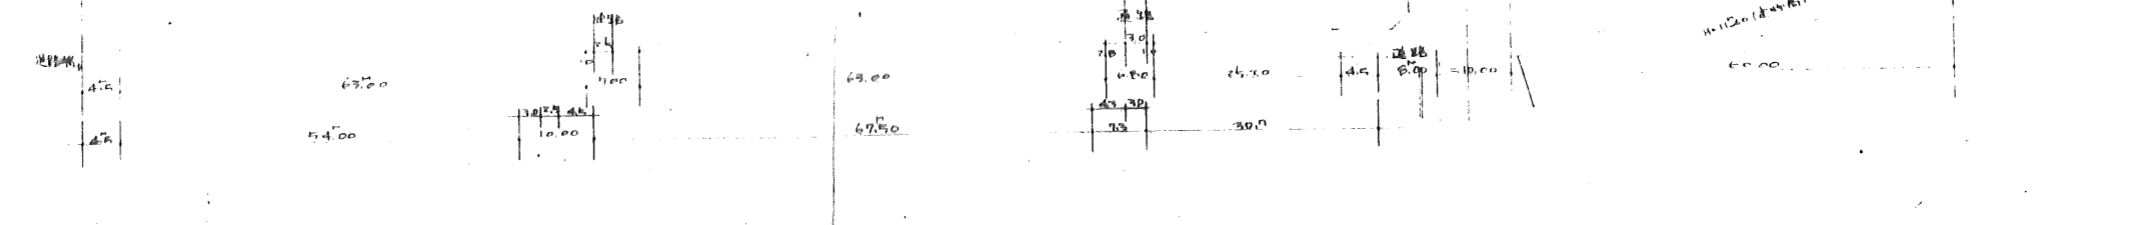


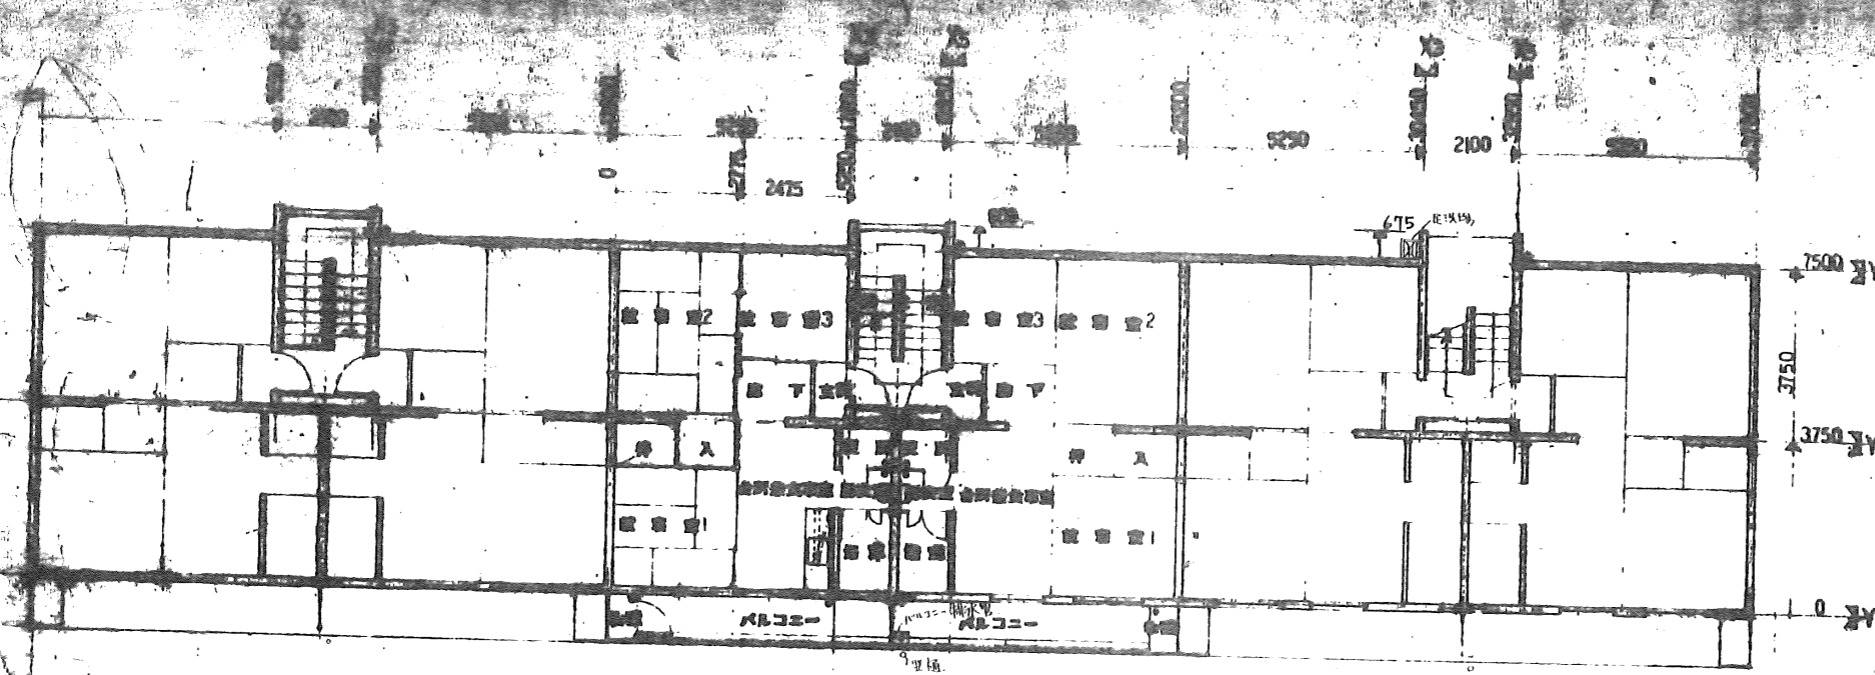

上層平面圖

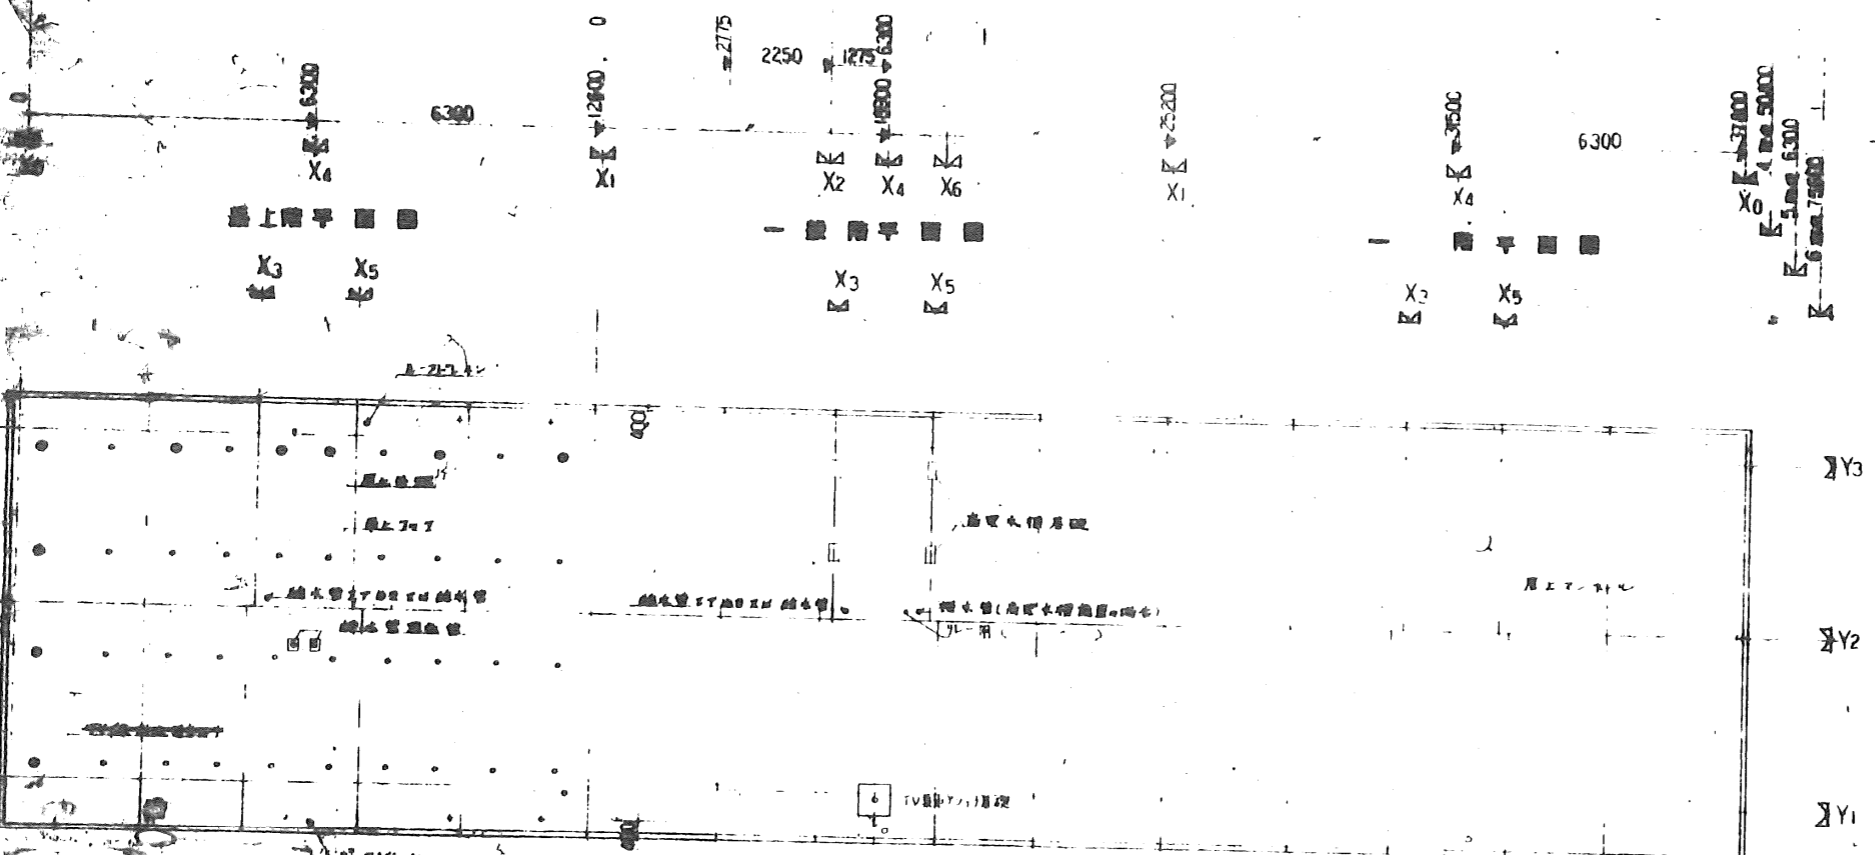

下層平面圖

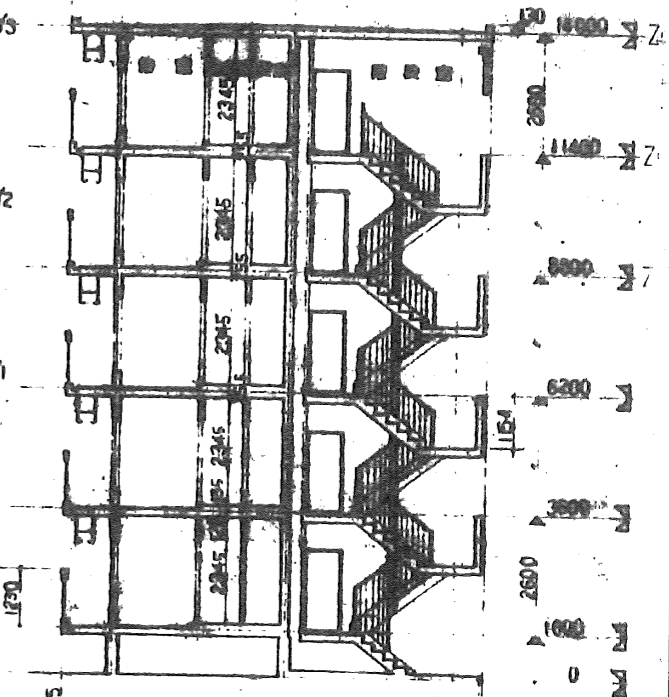

剖面圖

47-0902

| | |
|---------------------|-------|
| 公-70-5PC-3DK (A6-1) | 設計圖 |
| 平面圖、剖面圖、層樓依序 | 1/100 |
| 5 | 47-5 |


愛知縣建築部住宅建設課

公-70-5PC-3DK (A6) 標準設計圖


| | |
|--------------|-------|
| 平面圖、剖面圖、層樓依序 | 1/100 |
| 5 | 47-5 |

6113


中部

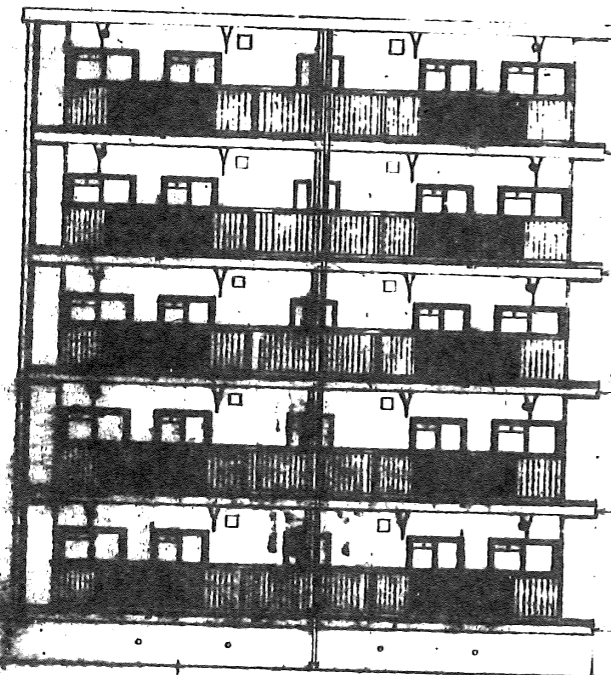

南立面圖

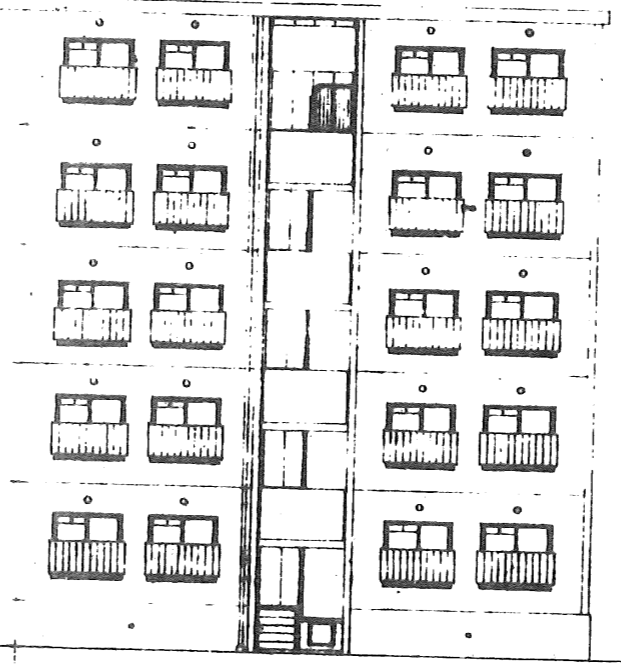

北立面圖

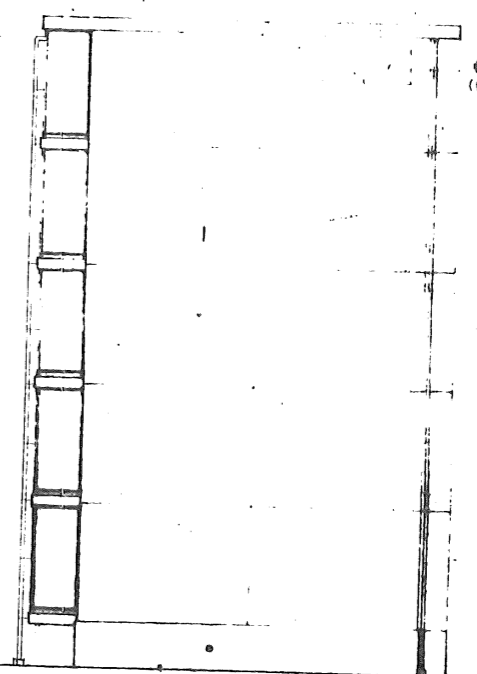


東立面圖

經設計部批准
(建築師) 現由

47-0903
 公-70-5PC-3DK (A6-1) 設計圖
 圖名: 立面圖
 比例: 1/100
 47-5-
 北京建築部建築設計院

公-70-5PC-3DK (A6-1) 標準設計
 立面圖

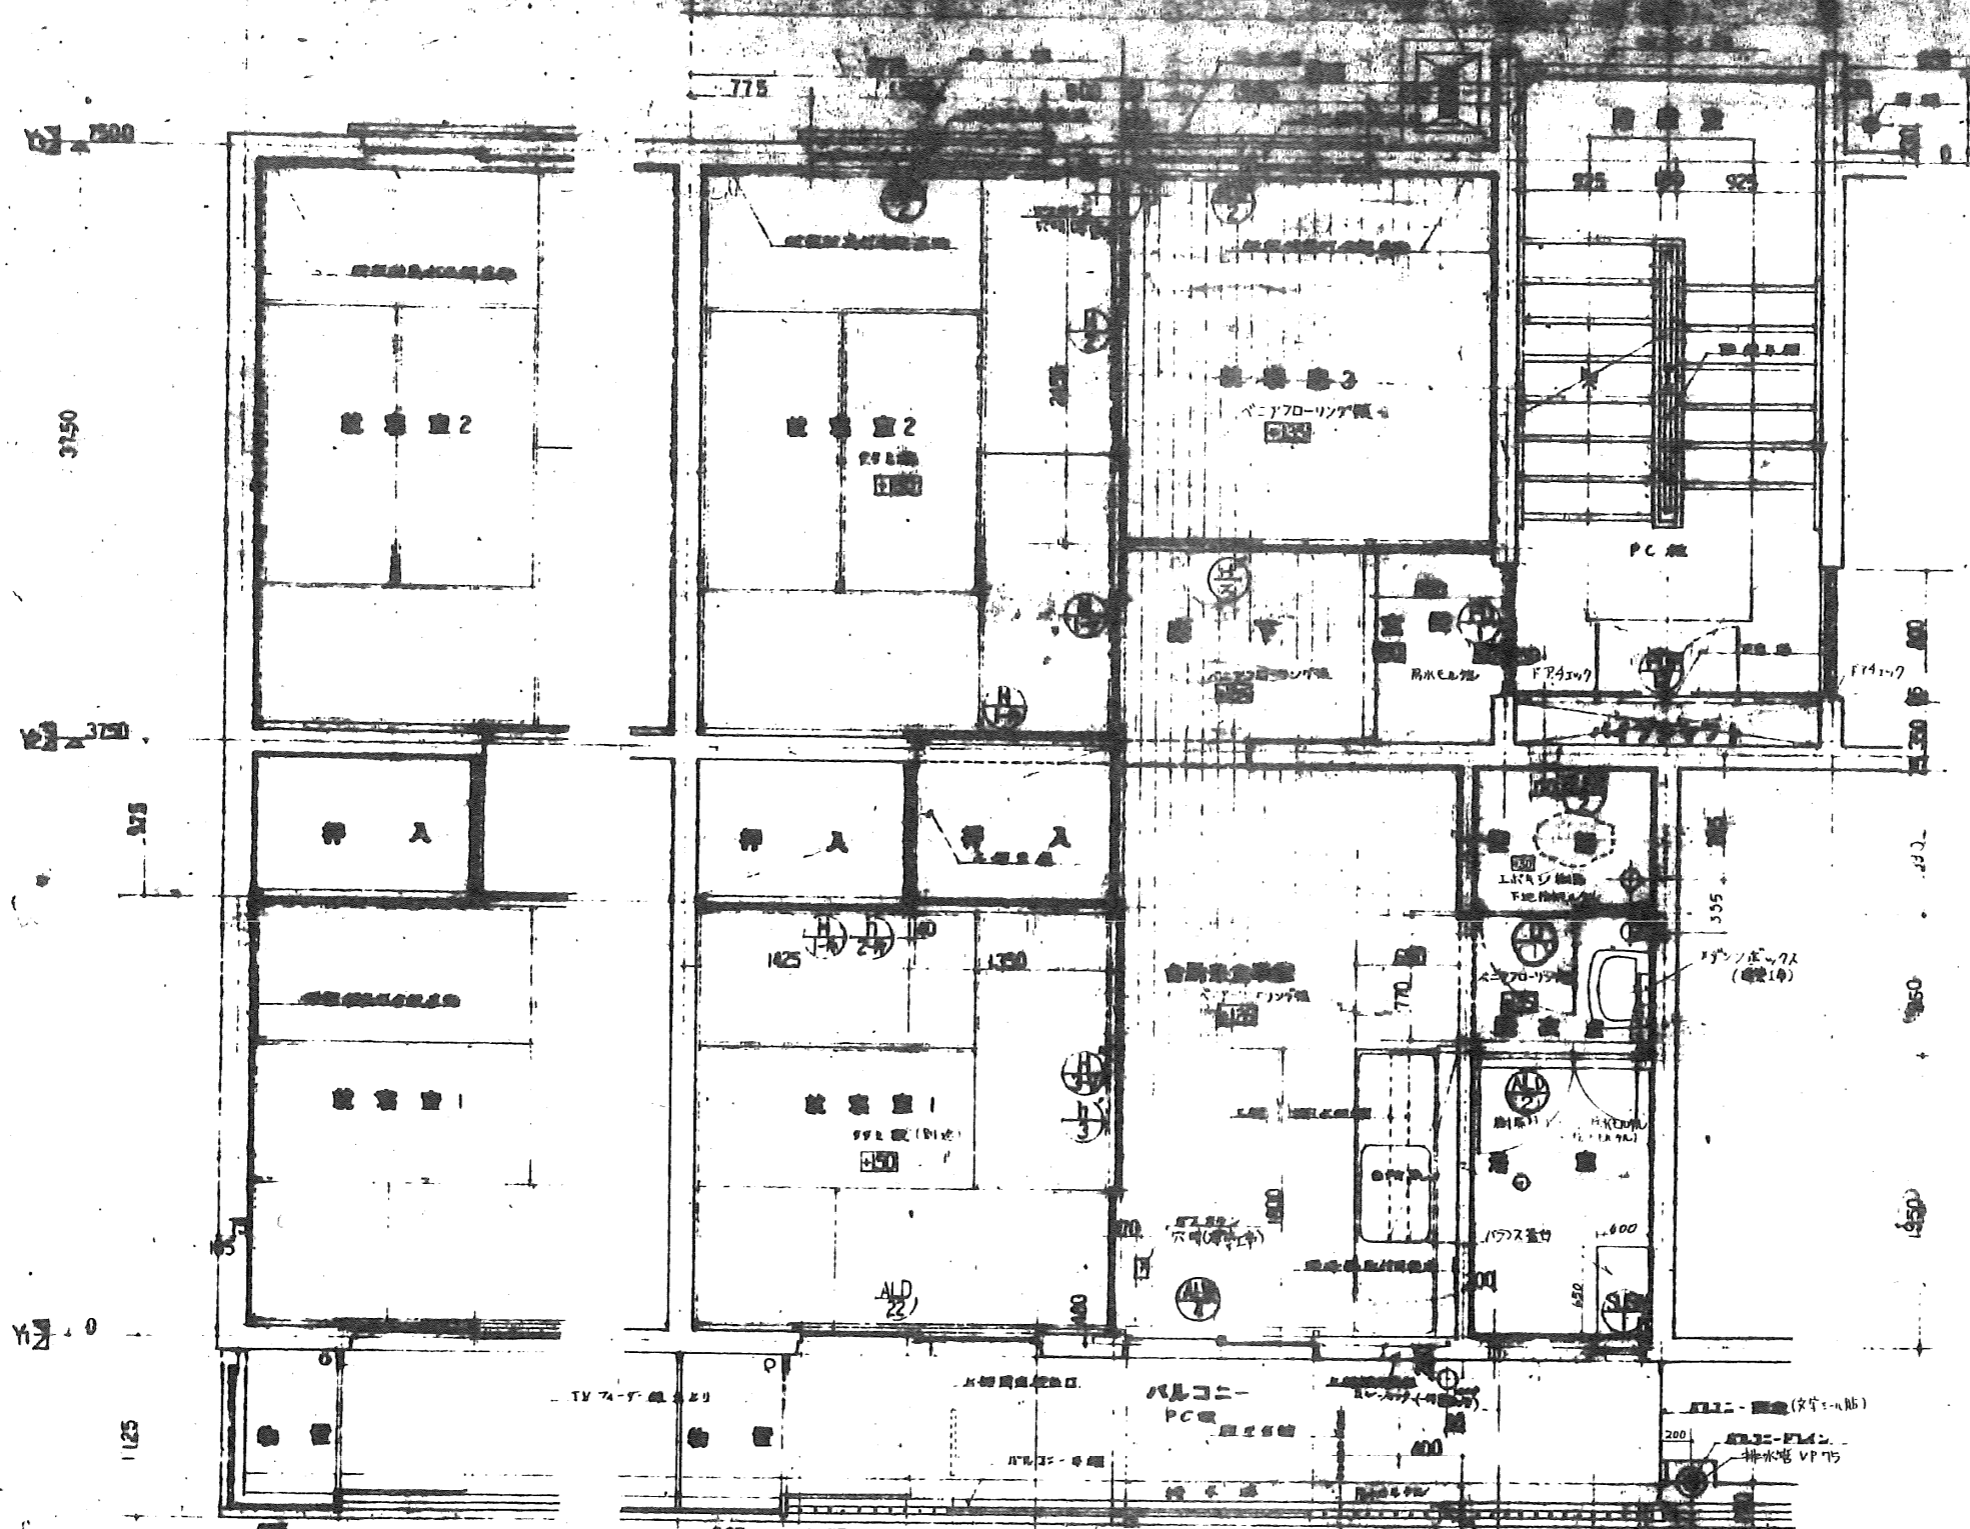

埋込式空気取り入れ口

T4925 埋込式

| Y | 品名 | 数量 |
|---|---------|-------|
| 7 | 空気取り入れ口 | 023-1 |
| 7 | 埋込式 | 023-2 |
| 7 | 埋込式 | 023-3 |
| 7 | 埋込式 | 023-4 |

埋込式空気取り入れ口

T4925 埋込式

| Y | 品名 | 数量 |
|---|---------|--------|
| 7 | 空気取り入れ口 | 023-1 |
| 7 | 埋込式 | 023-2 |
| 7 | 埋込式 | 023-3 |
型式名 公-70-SPC-3DK(A6-1) 設計
 平面図 平面詳細図 縮尺 1/30
 図面番号 7 1147 5
 47-0904
 中部

公-70-SPC-3DK(A6-1) 設計
 平面詳細図 縮尺 1/30
 47-0904
 中部

47-0905

| | | |
|------|--------------|---------|
| 名稱 | 公-70-5PC-3DK | 設計圖 |
| 圖面名稱 | 短計圖 | 1/30 |
| 圖面番號 | 8 | 47-0905 |
| 設計 | ● | ● |
| 校核 | ● | ● |
| 繪圖 | ● | ● |
| 監工 | ● | ● |
| 設計 | ● | ● |

愛知果建築部住宅建設課

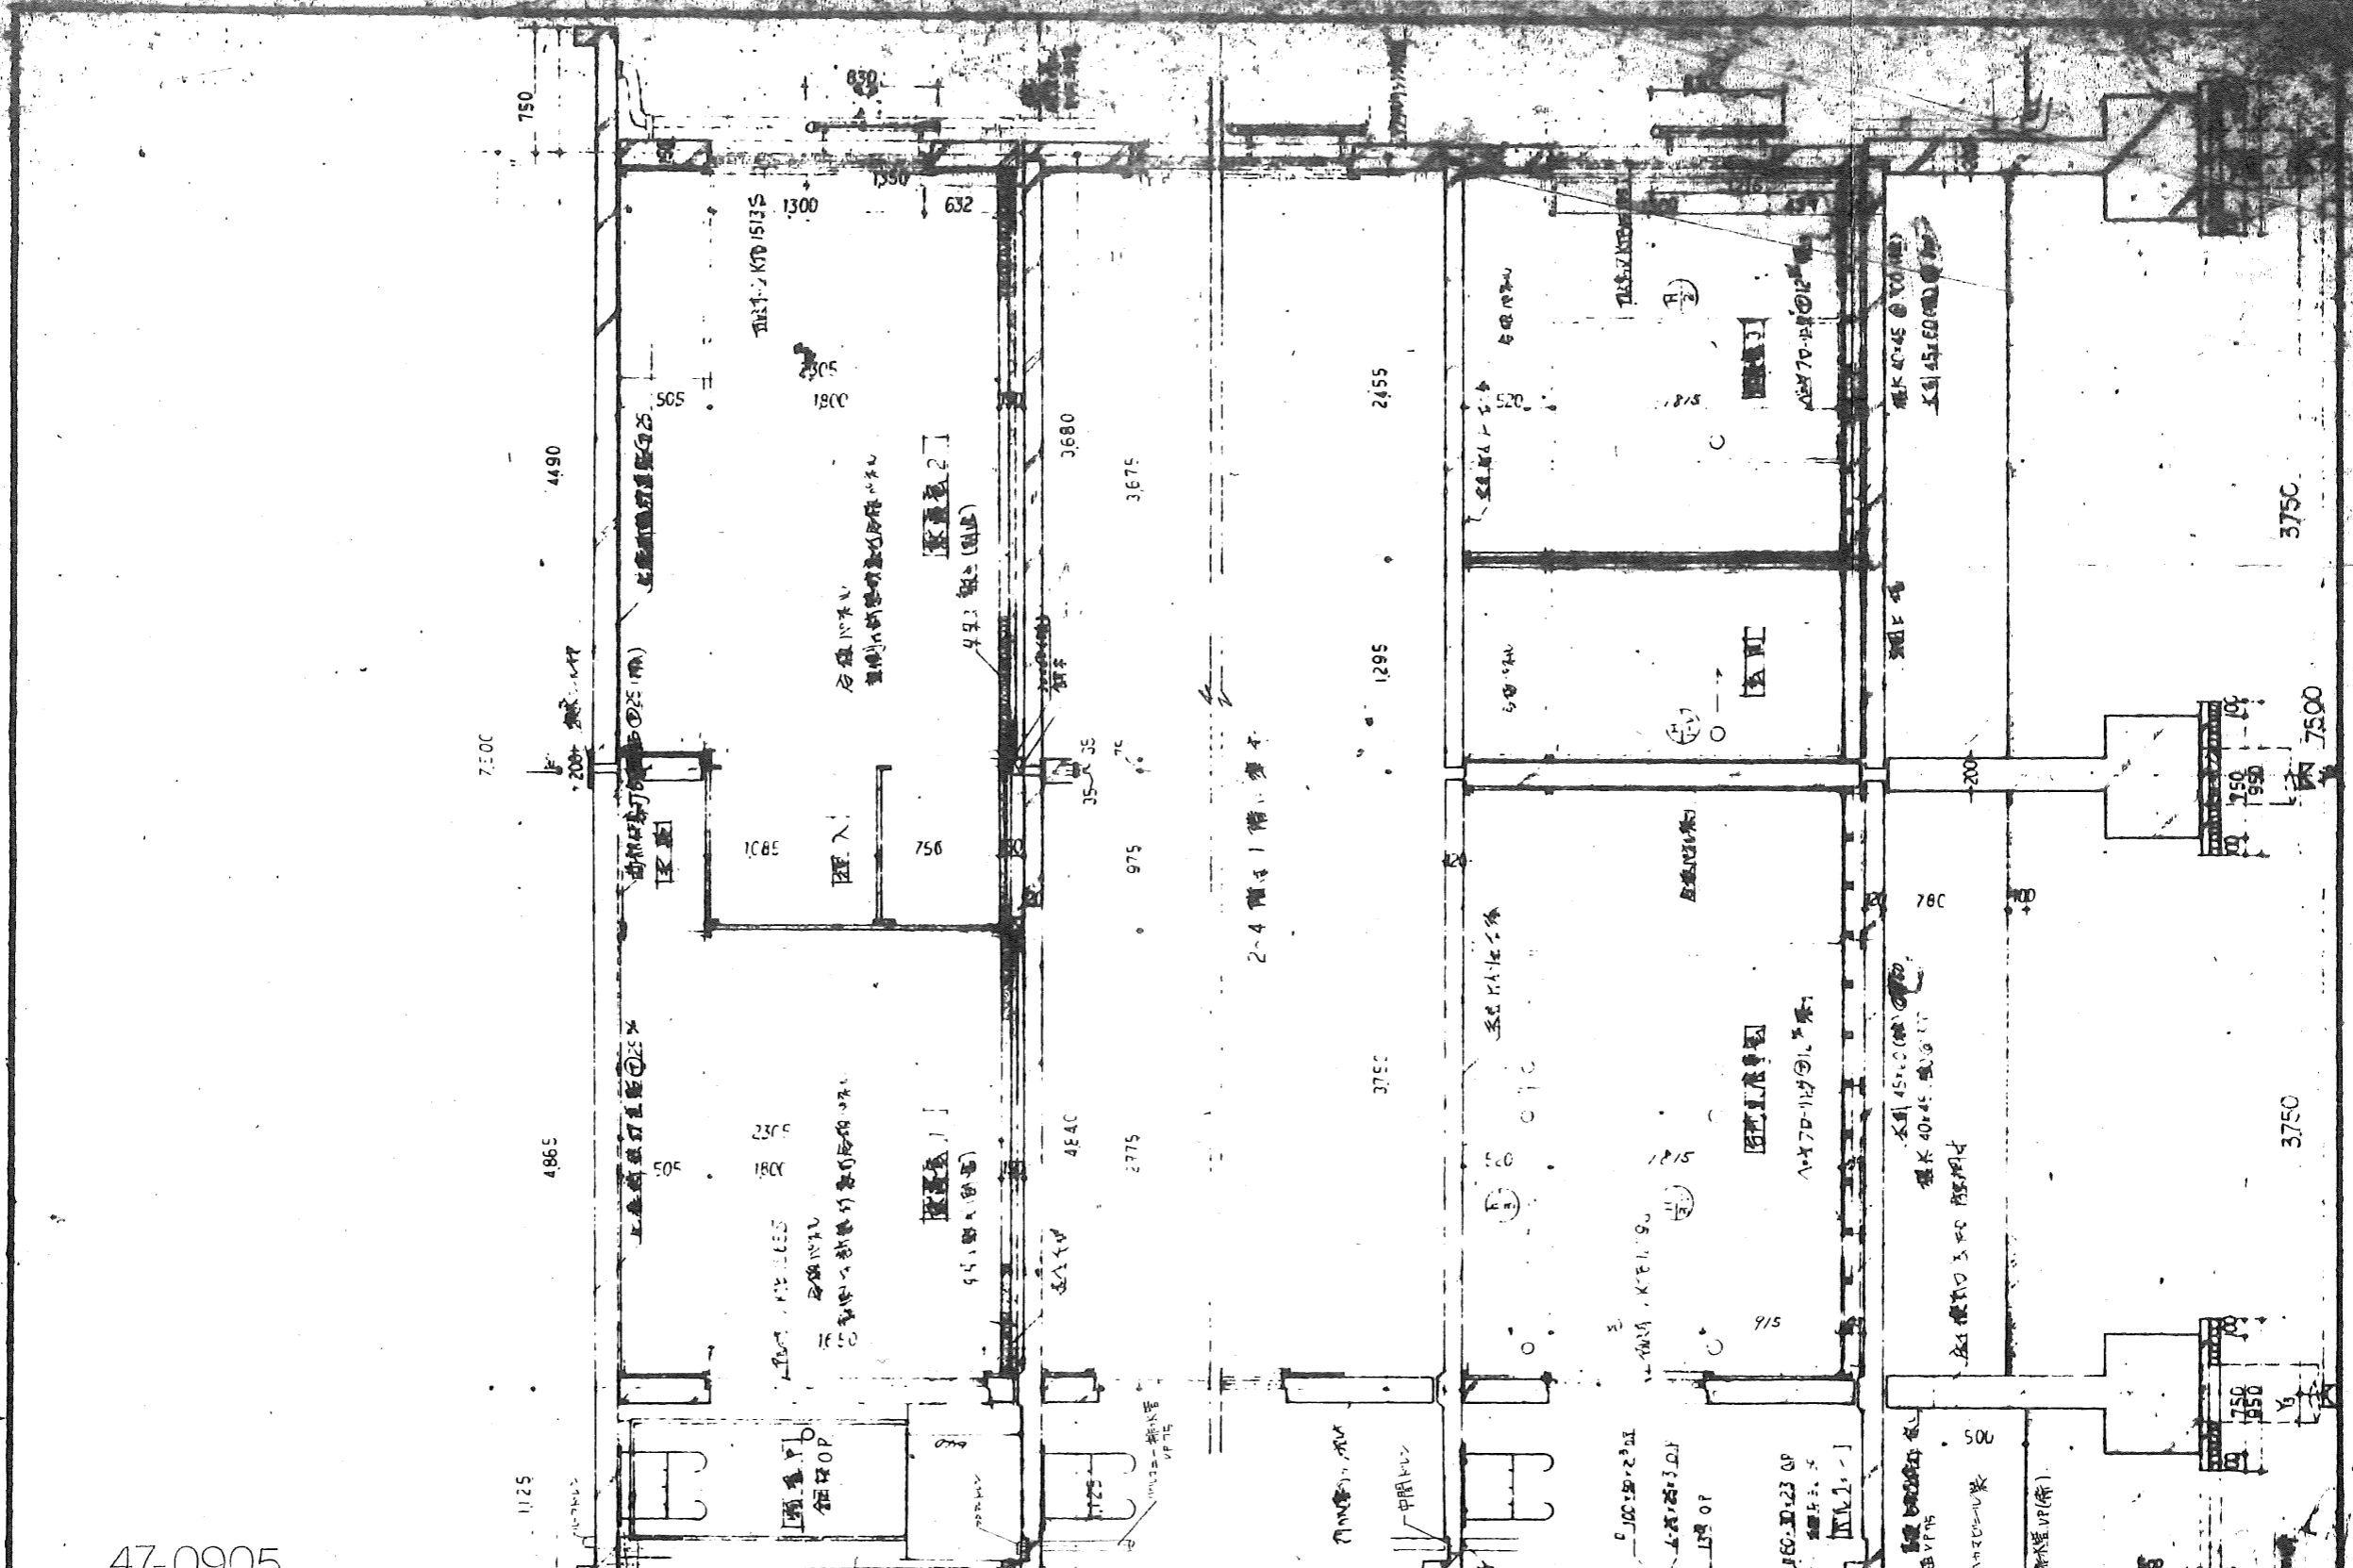

1/30 縮尺 47-0905 面A(1) 1/30