

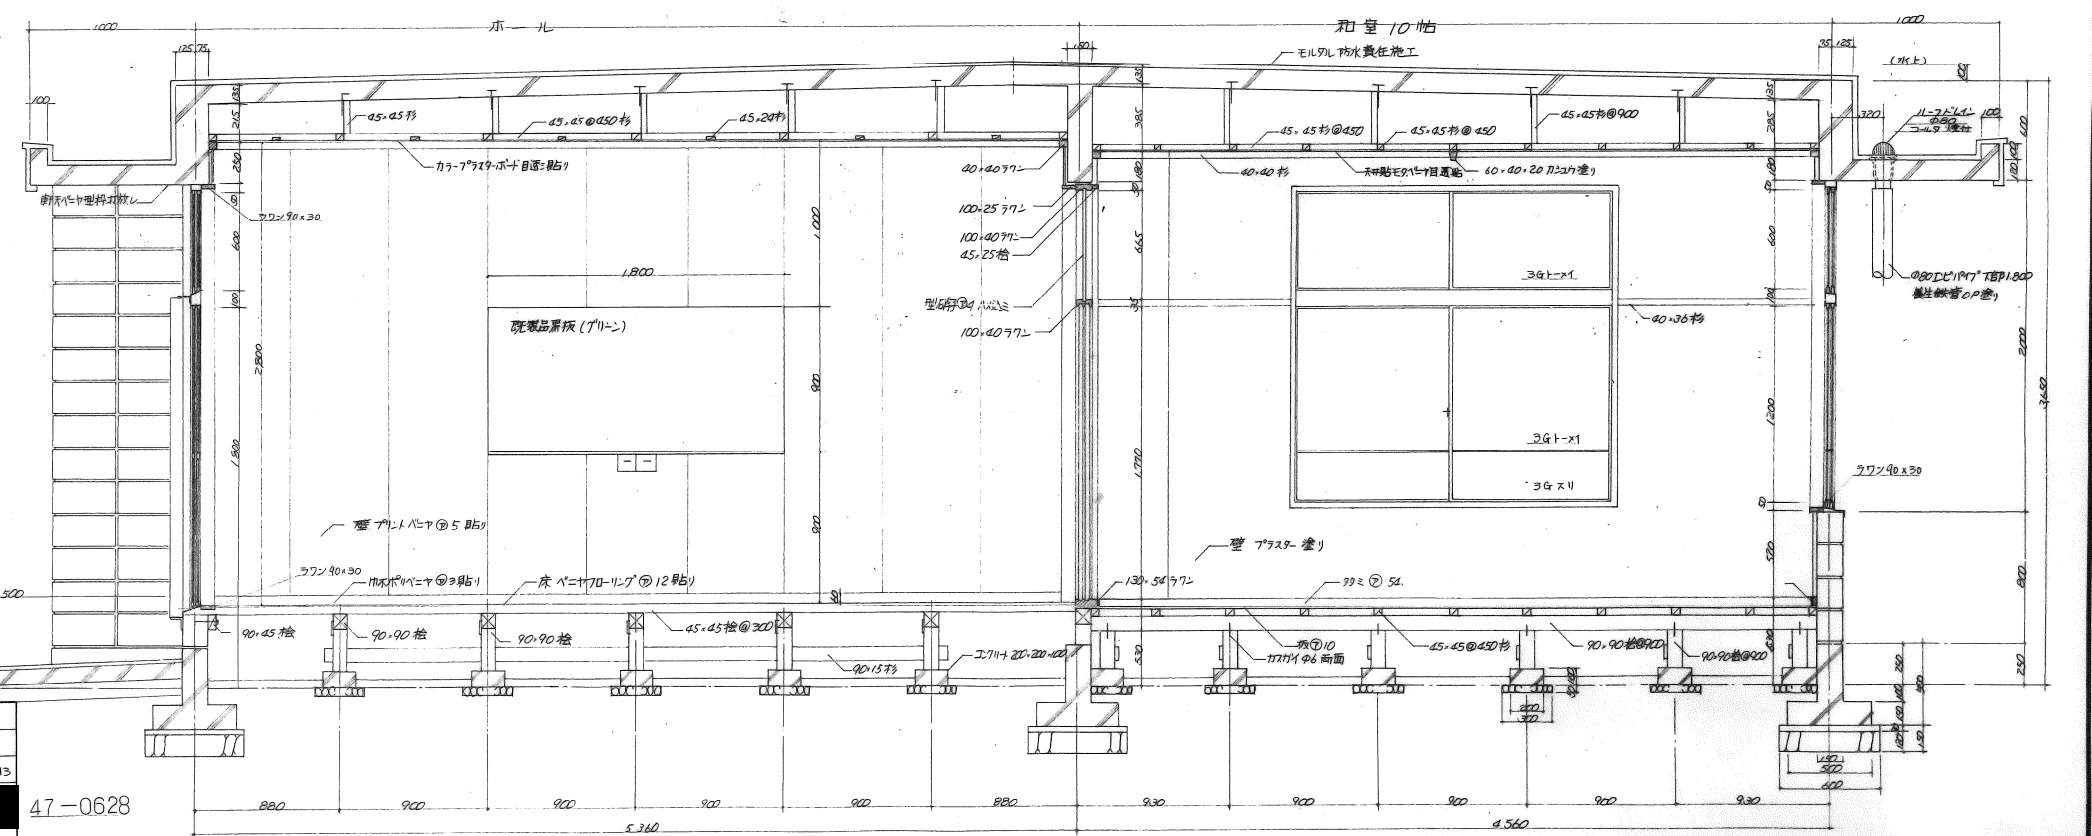


ホールの仕切詳細図

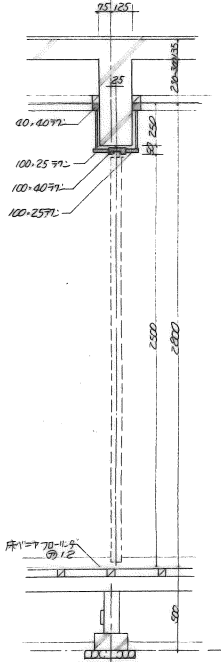

名称	賢塚-IPC-外構工事設計図		
図面名称	集会所設計図	冊数	1/20
図面番号	12	日付	昭和47.10.13
設計	愛知県建築部住宅建設課		


47-0628

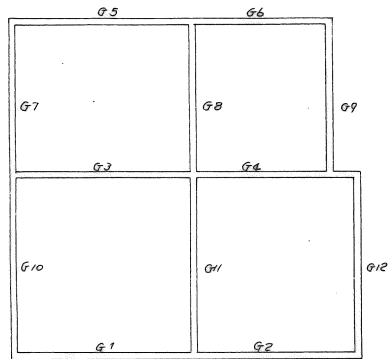

梁リスト図


梁番号	外端	中央	内端	備考
G6.9				
	上筋 16φ-2 下筋 16φ-2	上筋 16φ-2 下筋 16φ-2	上筋 16φ-2 下筋 16φ-2	
G9.4				外端 中央 内端 G9.9? E増下 STP 9φ@200
	上筋 16φ-2 下筋 16φ-2	上筋 16φ-2 下筋 16φ-2	上筋 16φ-2 下筋 16φ-2	
G8.7,10 11,12				外端 中央 内端 G8.8 9φ-2E増下 STP 9φ@200
	上筋 16φ-2 下筋 16φ-2	上筋 16φ-2 下筋 16φ-2	上筋 16φ-2 下筋 16φ-2	
G1.7.5				
	上筋 16φ-3 下筋 16φ-2	上筋 16φ-2 下筋 16φ-3	上筋 16φ-3 下筋 16φ-2	

STP筋記以外 9φ@240  
階筋筋記以外 9φ-2

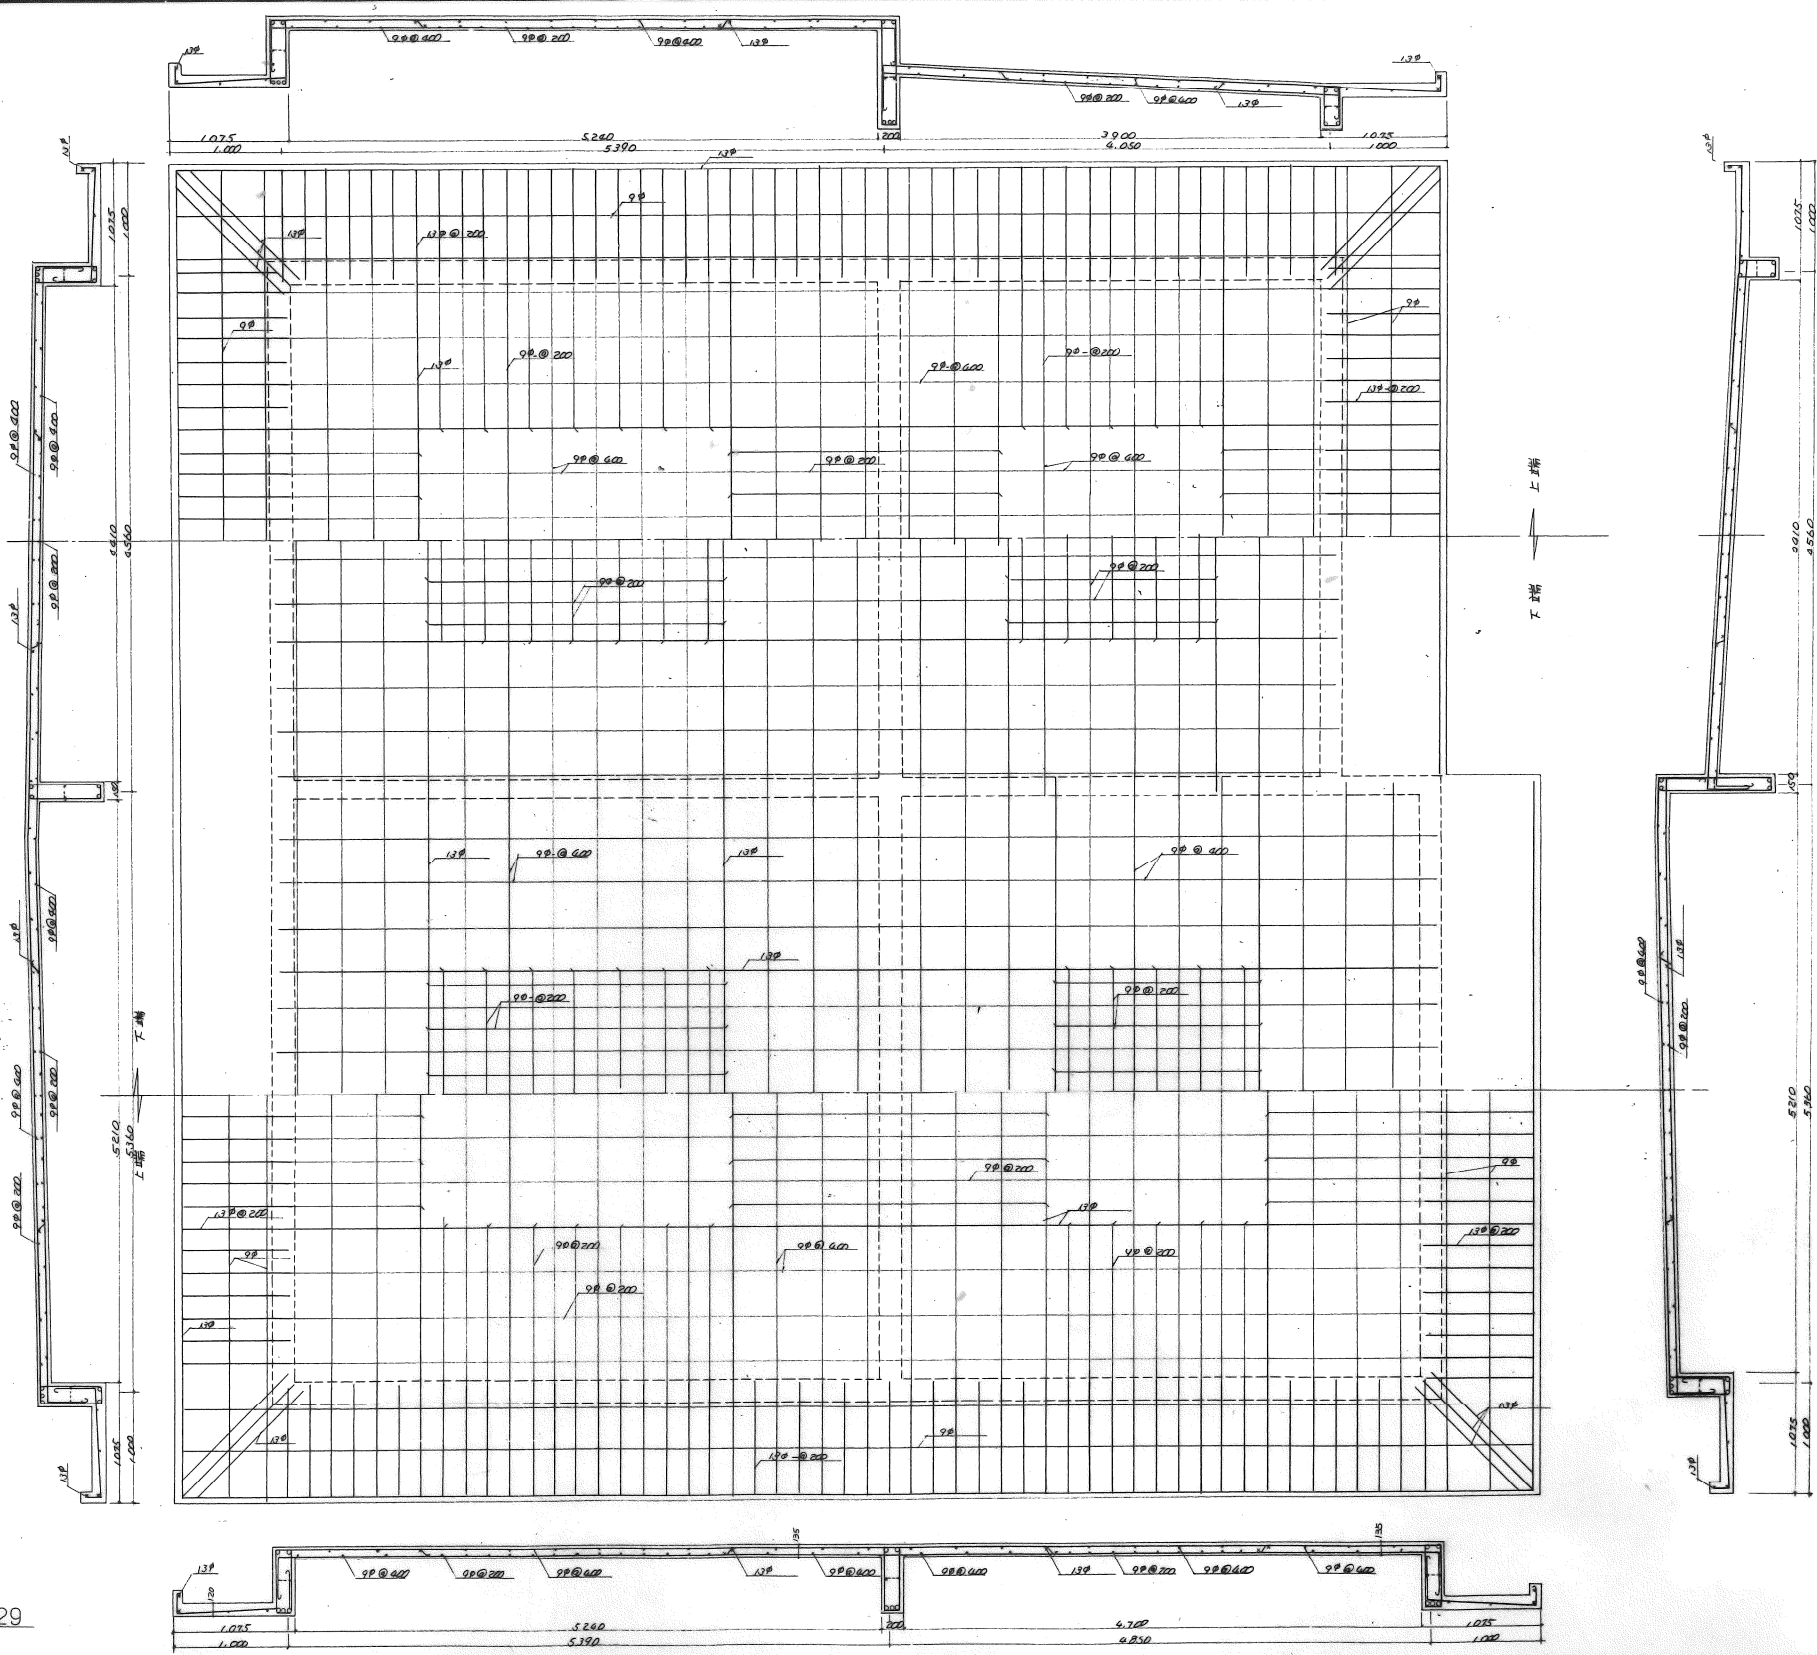


名称	鷺塚-IPC-外構工事設計図		
図面名称	集会所配筋図	縮尺	1/30
図面番号	13	製図	昭和47.10.13
設計	愛知県建築部住宅建設課		


47-0629

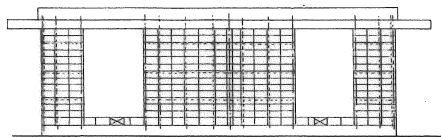


南側

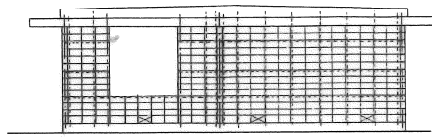


西側

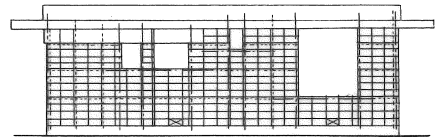


北側

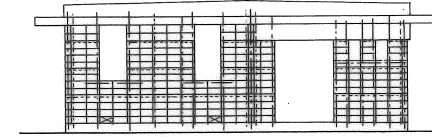

東側

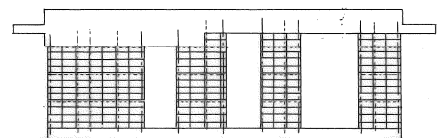


切取

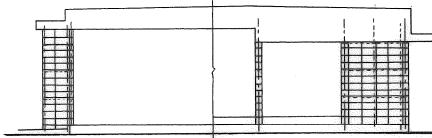

切取

凡例 13° 9°

構造図 1/100

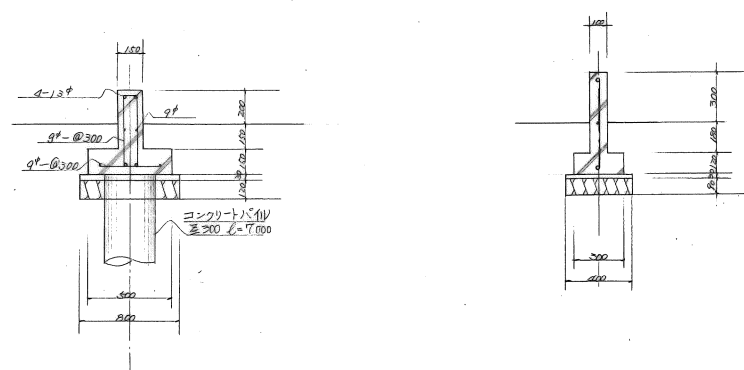

基礎詳細図 1/20

内部建具表

符号	型式	仕様	数量	備考	符号	型式	仕様	数量	備考	符号	型式	仕様	数量	備考
F1	型式	別窓ハ内面フック型P			D2	型式	片開内面フック型P (KJ上開式)			D3	型式	片開内面フック型P		
	仕様	ベニヤT, 3%内面				仕様	内面化粧ベニヤ①3%				仕様	内面化粧ベニヤ①3%		
見込	33	硝子	量ガラス③%		見込	33	硝子	量ガラス(②×③%)		見込	33	硝子	量	
仕上	知屋側 2x2枚内面	数量	2x4冊 4本		仕上	知屋側 2x2枚内面	数量	2x4冊 2本		仕上	知屋側 2x2枚内面	数量	2x4冊 2本	
付属物	前取引子2x4 2x4用引子2x4 1冊4冊				付属物	12% 前取引子2枚 空錠2x4				付属物	12% 前取引子2枚 空錠1x4			
備考	知屋~ホール				備考	知屋~玄関ホール(②×③)				備考	知屋~玄関ホール			

符号	D4	型式	片開内面フック型P											
仕様														
見込	33	硝子	量											
仕上	前取引子2x4③%	数量	2x4冊 2本											
付属物	100% 前取引子2枚													
備考	便所下													

名称	鳥取-IPC-外構工事 設計図		
図面名称	集合住宅-構造図 建具表	比例	1/100
図面番号	14	発行	昭和47.9.14
設計	愛知県建築部住宅建設課		

47-0630