


2DK 平面詳細図(中住戸)

仕上凡例						
部位	仕上	2DK	2DKS	3DK	4DK	
壁	ア 25 硬質ウレタンフォーム現場発泡	<input type="checkbox"/>	<input type="checkbox"/>	<input type="checkbox"/>	<input type="checkbox"/>	
	ア 35 硬質ウレタンフォーム現場発泡 (最上階)	<input type="checkbox"/>	<input type="checkbox"/>	<input type="checkbox"/>	<input type="checkbox"/>	
	ア 45 硬質ウレタンフォーム現場発泡 (最下階)	<input type="checkbox"/>	<input type="checkbox"/>	<input type="checkbox"/>	<input type="checkbox"/>	
	中継ドレン 錆鉄製 防錆塗装	<input type="checkbox"/>	<input type="checkbox"/>	<input type="checkbox"/>	<input type="checkbox"/>	
内装部材	BI1 < 木製手摺 L=600 1型 35φ >	<input type="checkbox"/>	<input type="checkbox"/>	<input type="checkbox"/>	<input type="checkbox"/>	
	BI2 < 木製手摺 L=450 1型 35φ >	<input type="checkbox"/>	<input type="checkbox"/>	<input type="checkbox"/>	<input type="checkbox"/>	
	BI3 < 木製ベンチ 600×360 (730 CL) >	<input type="checkbox"/>	<input type="checkbox"/>	<input type="checkbox"/>	<input type="checkbox"/>	
	BI4 < 水切下地 >	<input type="checkbox"/>	<input type="checkbox"/>	<input type="checkbox"/>	<input type="checkbox"/>	
	BI5 < 木見切 15×35 >	<input type="checkbox"/>	<input type="checkbox"/>	<input type="checkbox"/>	<input type="checkbox"/>	
	BI6 < 転倒防止付物居 20×65 >	<input type="checkbox"/>	<input type="checkbox"/>	<input type="checkbox"/>	<input type="checkbox"/>	
	BI7 < タオル掛 L=430 ステンレス製 >	<input type="checkbox"/>	<input type="checkbox"/>	<input type="checkbox"/>	<input type="checkbox"/>	
	BI8 < 棚取付用機木 20×40 >	<input type="checkbox"/>	<input type="checkbox"/>	<input type="checkbox"/>	<input type="checkbox"/>	
	BI9 < カーテンレール L=800 ステンレスC型 SUS430 >	<input type="checkbox"/>	<input type="checkbox"/>	<input type="checkbox"/>	<input type="checkbox"/>	
	BI10 < カーテンレール ステンレスC型ダブル SUS430 >	<input type="checkbox"/>	<input type="checkbox"/>	<input type="checkbox"/>	<input type="checkbox"/>	
	BI11 < 天井点検口 アルミ枠600φ角(最上階のみ設置) >	<input type="checkbox"/>	<input type="checkbox"/>	<input type="checkbox"/>	<input type="checkbox"/>	
	BI12 < トイレ用手摺 はね上げ式(背もたれ付) >	<input type="checkbox"/>	<input type="checkbox"/>	<input type="checkbox"/>	<input type="checkbox"/>	
	BI13 < 補助木製手摺 1型 35φ >	<input type="checkbox"/>	<input type="checkbox"/>	<input type="checkbox"/>	<input type="checkbox"/>	
	備考	A1 室名札 アルミ製	<input type="checkbox"/>	<input type="checkbox"/>	<input type="checkbox"/>	<input type="checkbox"/>
A2 ステンレス製手摺 L=600 1型 34φ		<input type="checkbox"/>	<input type="checkbox"/>	<input type="checkbox"/>	<input type="checkbox"/>	
A3 新聞受 W150×H200 SUS304 D-5		<input type="checkbox"/>	<input type="checkbox"/>	<input type="checkbox"/>	<input type="checkbox"/>	
A4 < 可動棚 >		<input type="checkbox"/>	<input type="checkbox"/>	<input type="checkbox"/>	<input type="checkbox"/>	
A5 < 中段 天袋 >		<input type="checkbox"/>	<input type="checkbox"/>	<input type="checkbox"/>	<input type="checkbox"/>	
A6 < 中段 枕棚 >		<input type="checkbox"/>	<input type="checkbox"/>	<input type="checkbox"/>	<input type="checkbox"/>	
A7 コントラ側面 t=0.6 ステンレス貼 D-8		<input type="checkbox"/>	<input type="checkbox"/>	<input type="checkbox"/>	<input type="checkbox"/>	
A8 水切カバー t=0.6 W=150 SUS304 D-7		<input type="checkbox"/>	<input type="checkbox"/>	<input type="checkbox"/>	<input type="checkbox"/>	
A9 換気用レジスター 100φ(ステンレス防虫網付) D-32		<input type="checkbox"/>	<input type="checkbox"/>	<input type="checkbox"/>	<input type="checkbox"/>	
A10 クーラー用スリーブ 75φ D-33		<input type="checkbox"/>	<input type="checkbox"/>	<input type="checkbox"/>	<input type="checkbox"/>	
A11 換気用スリーブ 150φ(差圧用)		<input type="checkbox"/>	<input type="checkbox"/>	<input type="checkbox"/>	<input type="checkbox"/>	
A12 ライニング 枕棚		<input type="checkbox"/>	<input type="checkbox"/>	<input type="checkbox"/>	<input type="checkbox"/>	
別工	C1 レンジ用フードファン(浅型)	<input type="checkbox"/>	<input type="checkbox"/>	<input type="checkbox"/>	<input type="checkbox"/>	
	C2 洗面器ユニット	<input type="checkbox"/>	<input type="checkbox"/>	<input type="checkbox"/>	<input type="checkbox"/>	
	C3 化粧キャビネット	<input type="checkbox"/>	<input type="checkbox"/>	<input type="checkbox"/>	<input type="checkbox"/>	
	C4 洗濯機防水ベン	<input type="checkbox"/>	<input type="checkbox"/>	<input type="checkbox"/>	<input type="checkbox"/>	
	C5 洋風便器	<input type="checkbox"/>	<input type="checkbox"/>	<input type="checkbox"/>	<input type="checkbox"/>	
	C6 ペーパーホルダー	<input type="checkbox"/>	<input type="checkbox"/>	<input type="checkbox"/>	<input type="checkbox"/>	
	C7 洗面器ユニット(オープンタイプ)	<input type="checkbox"/>	<input type="checkbox"/>	<input type="checkbox"/>	<input type="checkbox"/>	
	C8 差圧ダンパー 150φ A11	<input type="checkbox"/>	<input type="checkbox"/>	<input type="checkbox"/>	<input type="checkbox"/>	
	工事	A21 握りバー L=500 1型 28φ 樹脂コーティング	<input type="checkbox"/>	<input type="checkbox"/>	<input type="checkbox"/>	<input type="checkbox"/>
		A22 握りバー L=600×700 L型 28φ 樹脂コーティング	<input type="checkbox"/>	<input type="checkbox"/>	<input type="checkbox"/>	<input type="checkbox"/>
A23 スライドバー(手摺兼用無段階シャワーフック付)		<input type="checkbox"/>	<input type="checkbox"/>	<input type="checkbox"/>	<input type="checkbox"/>	
A24 タオル掛け L=400 SUS304		<input type="checkbox"/>	<input type="checkbox"/>	<input type="checkbox"/>	<input type="checkbox"/>	
A25 流し台(BL・1型)L=1500 トラップ付 D-8		<input type="checkbox"/>	<input type="checkbox"/>	<input type="checkbox"/>	<input type="checkbox"/>	
A26 コントラ台(BL・1型)L=700 バックガード付 D-8		<input type="checkbox"/>	<input type="checkbox"/>	<input type="checkbox"/>	<input type="checkbox"/>	
A27 吊戸棚(BL・1型)L=900+600 D-8		<input type="checkbox"/>	<input type="checkbox"/>	<input type="checkbox"/>	<input type="checkbox"/>	
A28 水切棚 L=900 W=270 SUS304 2段 D-8		<input type="checkbox"/>	<input type="checkbox"/>	<input type="checkbox"/>	<input type="checkbox"/>	


の部分はスラブ、SL-100下げの部分を示す。
 ※点検口設置
 FLより+1,200(便所)、+700(台所)に点検口設置
 < > は内装部品を示す
 ◁ 打ち継ぎ部シール
 部分詳細仕上記号を示す。
 図面番号 ~ に依る。

※排煙設備は、令第126条の2第1項一号により不要。
 ※廊下側: クーラー用スリーブ用キャップ
 (耐火キャップマンションタイプ(耐火シール同梱)) ※H17年消防庁告示第4号該当品とする。
 * 特定居室は居室(2)と台所・食事室を合わせた部屋とする。
 * 全戸共通事項: 共用排水管と専用排水管の接続部が確認できる点検口を設置
 * 浴室面積は1.6×1.2=1.92㎡


住宅建築工事(第I区)		図面番号
2DKタイプ 平面詳細図		縮尺 S=1:30(A1) S=1:60(A3)
検印	製印	設計
愛知県建築局公共建築部公営住宅課		NO.

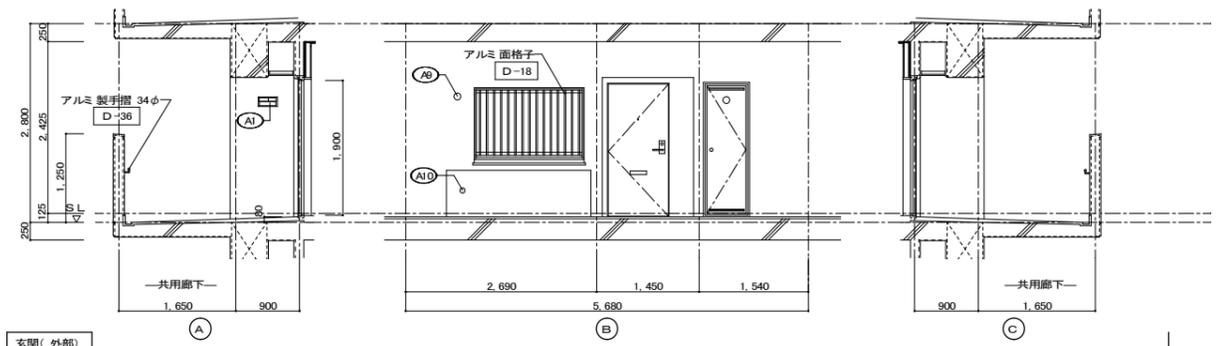


玄関(外部)

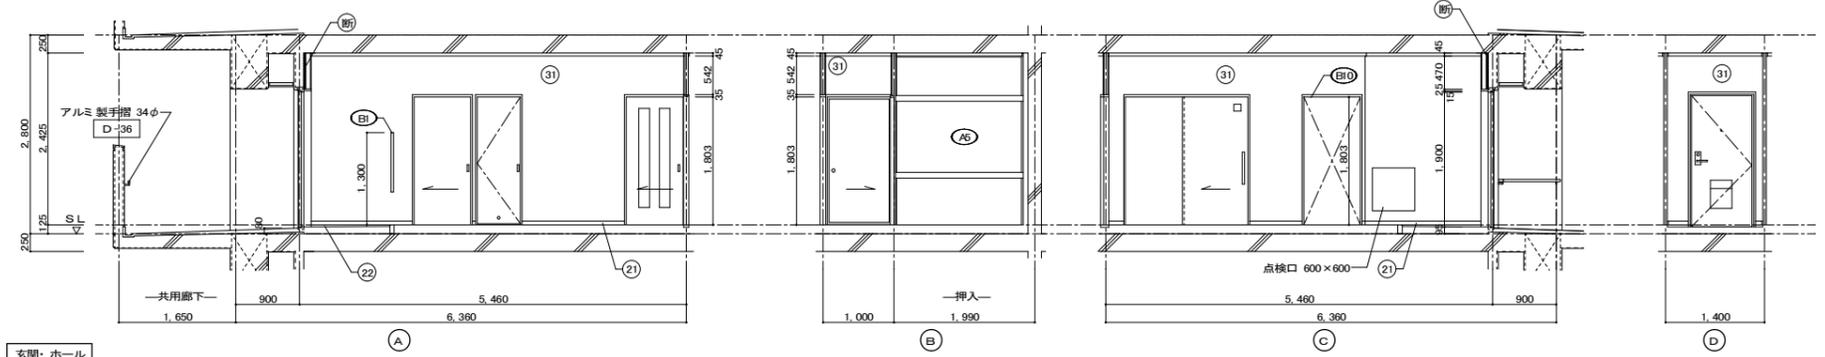


玄関・ホール

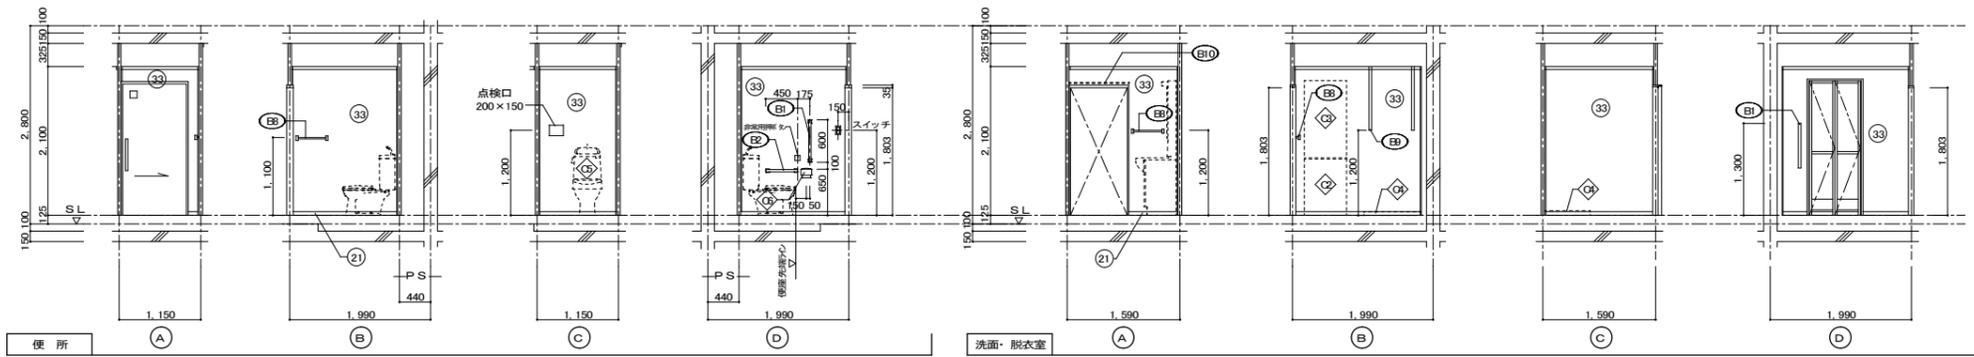


洗面・脱衣室

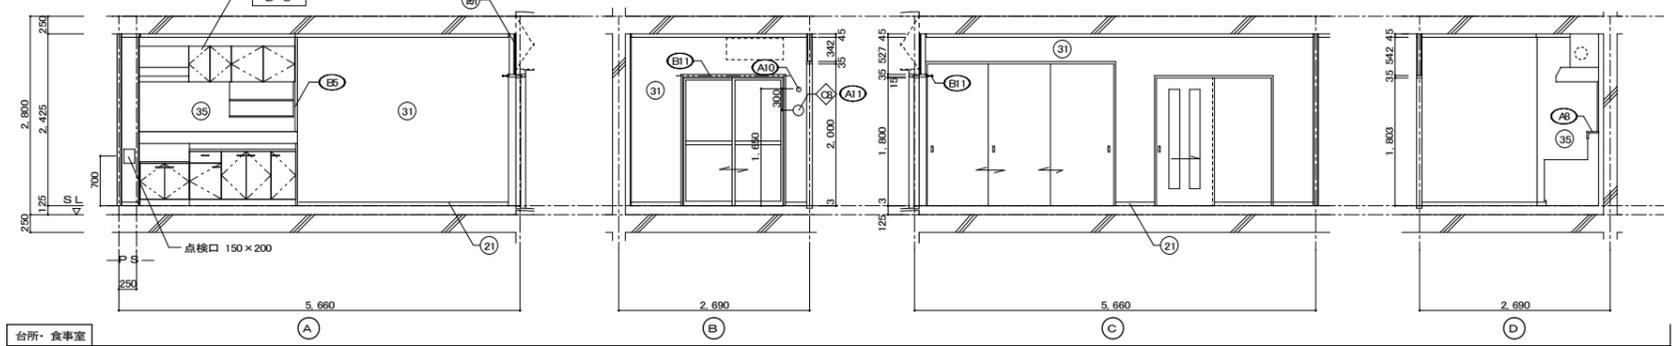

台所・食事室

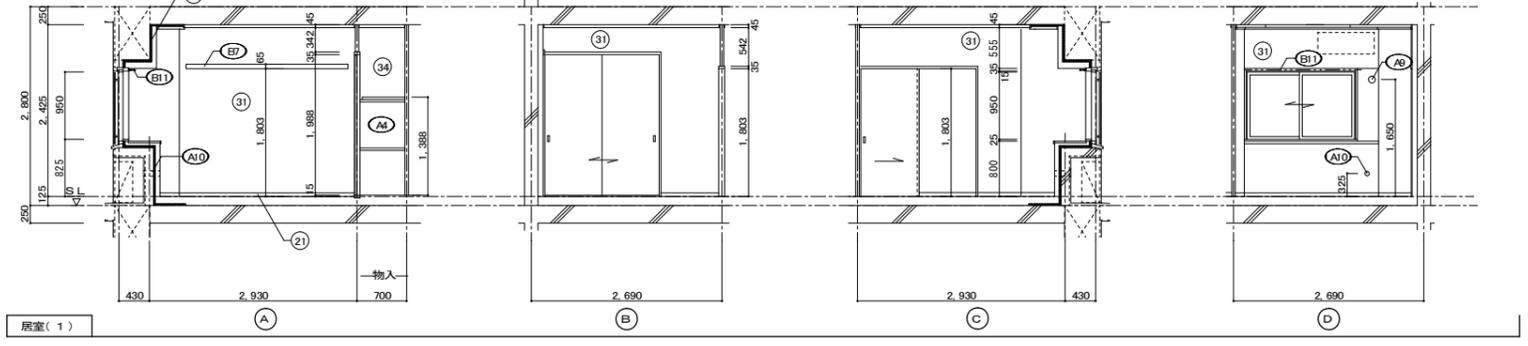



居室(1)

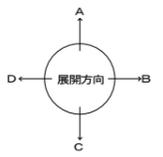

仕上凡例

部位	仕上	2DK	2KS	3K	4K
巾木	(21) H=50 化粧巾木	○			
	(22) H=45 木製(タモ材)	○			
	(23) 畳寄せ	○			
	(24) 雑巾摺(米摺)	○			
	(25) 合板コンクリート 打放し	○			
壁	(26) H=100 防水モルタル金コテ押え				
	(31) 壁パネル A [t=4.0 プリント合板(洋風) タイプII]	○			
	(32) 壁パネル B [t=4.0 プリント合板(和風) タイプII]	○			
	(33) 壁パネル C [t=4.0 塩ビ合板 タイプI]	○			
	(34) 壁パネル D [t=4.0 プリント合板(押入) タイプII]	○			
	(35) 壁パネル E [t=4.0 (正面ラワン合板タイプIの上 (側面素地フレキシブル板の上t=6.0化粧ケイカル板貼)	○			
	(36) 合板型枠コンクリート 打放し				
	(37) 合板型枠コンクリート 打放しの上、外装薄塗材E				
	(38) ア 25 硬質ウレタンフォーム現場発泡	○			
	(39) ア 45 硬質ウレタンフォーム現場発泡(妻住戸の最上階と最下階)	○			
内装部材	(E1) <木製手摺 L=600 I型 35φ>	○			
	(E2) <木製手摺 L=450 I型 35φ>	○			
	(E3) <木製ベンチ 600x360 (730 CL)>	○			
	(E4) <水切下地>	○			
	(E5) <木見切 15x35>	○			
	(E6) <転倒防止付鴨居 20x65>	○			
	(E7) <タオル掛 L=430 ステンレス製>	○			
	(E8) <棚取付用桝木 20x40>	○			
	(E9) <カーテンレール L=800 ステンレスC型 SUS430>	○			
	(E10) <カーテンレール ステンレスC型ダブル SUS430>	○			
	(E11) <天井点検口 アルミ枠600角(最上階のみ設置)>	○			
	(E12) <トイレ用手摺 はね上げ式(背もたれ付)>	○			
(E13) <補助木製手摺 I型 35φ>	○				
備考	(A1) 室名札 アルミ製	○			
	(A2) ステンレス製手摺 L=600 I型 34φ	○			
	(A3) 新聞受 W150xH200 SUS304	○			
	(A4) <可動棚>	○			
	(A5) <中段 天袋>	○			
	(A6) <中段 枕棚>	○			
	(A7) コロ台側面 t=0.6 ステンレス貼	○			
	(A8) 水切カバー t=0.6 W=150 SUS304	○			
	(A9) 換気用レジスター 100φ(ステンレス防虫網付)	○			
	(A10) クーラー用スリーブ 75φ	○			
	(A11) 換気用スリーブ 150φ(差圧用)	○			
	(A12) ライニング・枕棚	○			
別途工事	(A21) レンジ用フードファン(浅型)	○			
	(A22) 洗面器ユニット	○			
	(A23) 化粧キャビネット	○			
	(A24) 洗濯機防水シ	○			
	(A25) 洋風便器	○			
	(A26) ペーパーホルダー	○			
	(A27) 洗面器ユニット(オープンタイプ)	○			
	(A28) 差圧ダンパー 150φ (A1)	○			
	(A29) 振りバー L=500 I型 28φ 樹脂コーティング	○			
	(A30) 振りバー L=600x700 L型 28φ 樹脂コーティング	○			
	(A31) スライドバー(手摺兼用無段階シャワーフック付)	○			
	(A32) タオル掛け L=400 SUS304	○			
(A33) 流し台 (BL・1型) L=1500 トラップ付	○				
(A34) コロ台 (BL・1型) L=700 バックガード付	○				
(A35) 吊戸棚 (BL・1型) L=900+600	○				
(A36) 水切棚 L=900 W=270 SUS304 2段	○				
その他	D- 部分詳細仕上記号を示す。 図面番号 ~ ~ に従う。 < >は内装部品を示す				

住宅建築工事(第I区)		図面番号
2DKタイプ 展開図(1)	縮尺 S=1:50 (A1) S=1:100 (A3)	NO.
検印	製印	設計
愛知県建築局公共建築部公営住宅課		

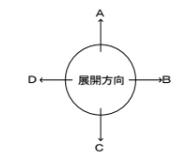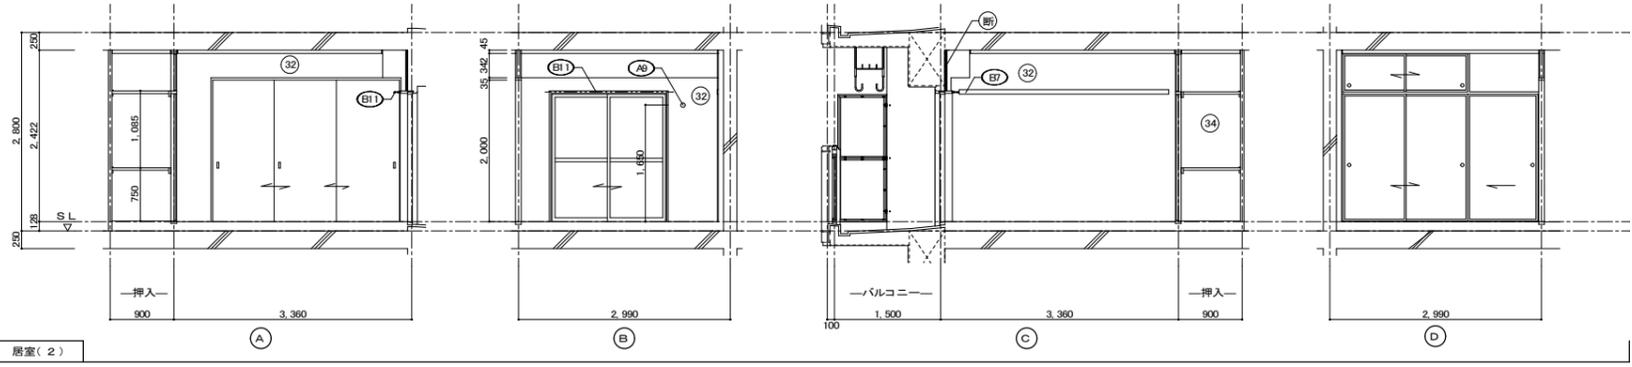


仕上凡例

部位	仕上	2DK	2DKS	3DK	4DK
巾木	⑲ H=50 化粧巾木	<input type="checkbox"/>			
	⑳ H=45 木製(タモ材)	<input type="checkbox"/>			
	㉑ 畳寄せ	<input type="checkbox"/>			
	㉒ 雑巾摺(米摺)	<input type="checkbox"/>			
	㉓ 合板コンクリート 打放し				
	㉔ H=100 防水モルタル金コテ押え				
壁	⑶⑴ 壁パネル A【t=4.0 プリント合板(洋風) タイプⅡ】	<input type="checkbox"/>			
	⑶⑵ 壁パネル B【t=4.0 プリント合板(和風) タイプⅡ】	<input type="checkbox"/>			
	⑶⑶ 壁パネル C【t=4.0 塩ビ合板 タイプⅠ】	<input type="checkbox"/>			
	⑶⑷ 壁パネル D【t=4.0 プリント合板(押入) タイプⅡ】	<input type="checkbox"/>			
	⑶⑸ 壁パネル E【t=4.0 (正面)ラワン合板タイプⅠの上 (側面)素地フレキシブル板の上t=6.0化粧ケイカル板貼】	<input type="checkbox"/>			
	⑶⑹ 合板型枠コンクリート 打放し				
	⑶⑺ 合板型枠コンクリート 打放しの上、外装薄塗材E				
	㉕ ア 25 硬質ウレタンフォーム現場発泡				
	㉖ ア 45 硬質ウレタンフォーム現場発泡(妻住戸の最上階と最下階)	<input type="checkbox"/>			
	内装部材	㉗ (木製手摺 L=600 Ⅰ型 35φ)	<input type="checkbox"/>		
㉘ (木製手摺 L=450 Ⅰ型 35φ)		<input type="checkbox"/>			
㉙ (木製ベンチ 600×360(730 CL))		<input type="checkbox"/>			
㉚ (水切下地)		<input type="checkbox"/>			
㉛ (木見切 15×35)		<input type="checkbox"/>			
㉜ (転倒防止付鴨居 20×65)		<input type="checkbox"/>			
㉝ (タオル掛 L=430 ステンレス製)		<input type="checkbox"/>			
㉞ (棚取付用桝木 20×40)		<input type="checkbox"/>			
㉟ (カーテンレール L=800 ステンレスC型 SUS430)		<input type="checkbox"/>			
㊱ (カーテンレール ステンレスC型ダブル SUS430)		<input type="checkbox"/>			
㊲ (天井点検口 アルミ 枠600角(最上階のみ設置))		<input type="checkbox"/>			
㊳ (トイレ用手摺 はね上げ式(背もたれ付))		<input type="checkbox"/>			
㊴ (補助木製手摺 Ⅰ型 35φ)		<input type="checkbox"/>			
備考		㊵ 室名札 アルミ製	<input type="checkbox"/>		
	㊶ ステンレス製手摺 L=600 Ⅰ型 34φ	<input type="checkbox"/>			
	㊷ 新開受 W150×H200 SUS304	<input type="checkbox"/>			
	㊸ (可動棚)	<input type="checkbox"/>			
	㊹ (中段 天袋)	<input type="checkbox"/>			
	㊺ (中段 枕棚)	<input type="checkbox"/>			
	㊻ コントラ側面 t=0.6 ステンレス貼	<input type="checkbox"/>			
	㊼ 水切カバー t=0.6 W=150 SUS304	<input type="checkbox"/>			
	㊽ 換気用レジスター 100φ(ステンレス防虫網付)	<input type="checkbox"/>			
	㊾ クーラー用スリーブ 75φ	<input type="checkbox"/>			
	㊿ 換気用スリーブ 150φ(差任用)	<input type="checkbox"/>			
	㊽㉑ ライニング・枕棚	<input type="checkbox"/>			
別途工事	㊽㉒ レンジ用フードファン(浅型)	<input type="checkbox"/>			
	㊽㉓ 洗面器ユニット	<input type="checkbox"/>			
	㊽㉔ 化粧キャビネット	<input type="checkbox"/>			
	㊽㉕ 洗濯機防水パン	<input type="checkbox"/>			
	㊽㉖ 洋風便器	<input type="checkbox"/>			
	㊽㉗ ペーパーホルダー	<input type="checkbox"/>			
	㊽㉘ 洗面器ユニット(オープンタイプ)	<input type="checkbox"/>			
	㊽㉙ 差圧ダンパー 150φ ㊽㉑	<input type="checkbox"/>			
	㊽㉚ 握りバー L=500 Ⅰ型 28φ 樹脂コーティング	<input type="checkbox"/>			
	㊽㉛ 握りバー L=600×700 L型 28φ 樹脂コーティング	<input type="checkbox"/>			
㊽㉜ スライドバー(手摺兼用無段階シャワーフック付)	<input type="checkbox"/>				
㊽㉝ タオル掛け L=400 SUS304	<input type="checkbox"/>				
㊽㉞ 流し台(BL・Ⅰ型)L=1500 トラップ付	<input type="checkbox"/>				
㊽㉟ コントラ台(BL・Ⅰ型)L=700 バックガード付	<input type="checkbox"/>				
㊽㊰ 吊戸棚(BL・Ⅰ型)L=900+600	<input type="checkbox"/>				
㊽㊱ 水切欄 L=900 W=270 SUS304 2段	<input type="checkbox"/>				
その他	㊽㊲ 部分詳細仕上記号を示す。 図面番号 ~ に依り。 < > は内装部品を示す				

住宅建築工事(第Ⅰ工区)		図面番号
2DKタイプ 展開図(2)		縮尺 S=1:50(A1) S=1:100(A3)
検印	製印	設計
愛知県建築局公共建築部公営住宅課		NO.

符号・形式		①SD1	②SD2	①AW1	②AW2	②AW2A	③AW3	③AW3A										
性能	特定防火設備		防火設備		防火設備		防火設備											
寸法	数量	850×1,900	1	550×1,800	1	1,520×950	1	1,600×1,800	1	1,600×1,800	1	1,400×1,800	1	1,400×1,800	1			
使用箇所	玄関		PS・MB		居室(1)		居室(2)		居室(2)(1階)		台所・食事室		台所・食事室(1階)					
姿																		
種・見込	枠: 80 扉: 36		枠: 42 扉: 35		枠: 70		枠: 70		枠: 70		枠: 70		枠: 70					
仕上	溶融亜鉛メッキ鋼板(両面)t=0.5貼以上 SOP(特共)		溶融亜鉛メッキ鋼板 SOP		アルマイト(シルバー)の上、クリアー塗装		アルマイト(シルバー)の上、クリアー塗装		アルマイト(シルバー)の上、クリアー塗装		アルマイト(シルバー)の上、クリアー塗装		アルマイト(シルバー)の上、クリアー塗装					
ガラス					網入り型板ガラス t=6.8		上段: 透明板ガラス t=5.0 下段: 型板ガラス t=6.0		透明板ガラスt=3.0+中間膜30mm+透明板ガラスt=3.0		上段: 透明板ガラス t=5.0 下段: 型板ガラス t=6.0		透明板ガラスt=3.0+中間膜30mm+透明板ガラスt=3.0					
金物	丁番、シリンドラー箱錠(耐ピンキック性能5分以上)、 気密用がセット、ドアガード、受箱ドア、アングルピース、 レバーハンドル、ステンレス施錠戸当り、ドアクローザー(B-II型)		ステンレス丁番、ケースハンドル、あおり止めチェーン 付属金物一式		ロック付クレセント、アングルピース、二重木切		ロック付クレセント×2、振込引手、アングルピース		ロック付クレセント×2、振込引手、アングルピース		ロック付クレセント×2、振込引手、アングルピース		ロック付クレセント×2、振込引手、アングルピース					
備考	玄関錠前のみ防犯建物部品対応、受け口 W250以上		前方排気		BL-B型サッシに準ずる。アルミ 面格子		BL-B型サッシに準ずる。		防犯建物部品対応 BL-B型サッシに準ずる。		BL-B型サッシに準ずる。		防犯建物部品対応 BL-B型サッシに準ずる。					
符号・形式	①WD1		②WD2		③WD3		④WD4		⑤WD5		⑥WD6		⑦F1		⑧F2			
性能	片引き 額入りフラッシュ戸		片引き 軽量戸機		片引き 軽量戸機		引違い 軽量戸機		片引き 額入りフラッシュ戸		3本引違い 軽量戸機		3本引違い 機戸		2本引違い 機戸(天袋)			
寸法	数量	800×1,803	1	800×1,803	1	610×1,788	1	1,615×1,988	1	800×1,803	1	2,635×2,000	1	2,750×1,800	1	1,760×532	1	
使用箇所	ホール		居室(1)		ホール 物入		居室(1) 物入		便所		居室(2)		居室(2) 押入		居室(2) 押入			
姿																		
種・見込	扉: 30		扉: 21		扉: 21		扉: 21		扉: 30		扉: 21		扉: 21		扉: 21			
仕上	両面プリント合板 t=2.5 小口貼(米相)t=8		両面: ビニール系機紙 枠: スプルス		ホール側: ビニール系機紙 枠: スプルス 物入側: 雲花紙		居室(1)側: ビニール系機紙 枠: スプルス 物入側: 雲花紙		ホール側: プリント合板 t=2.5 便所側: 塩ビ合板 t=2.5 小口貼(米相)t=8		両面: ビニール系機紙 枠: スプルス		居室(2)側: 新島の子紙 枠: カシュー 押入側: 雲花紙、ホール側: ビニール系機紙		居室(2)側: 新島の子紙 枠: カシュー 押入側: 雲花紙		居室(2)側: 新島の子紙 枠: カシュー	
ガラス	樹脂ガラス t=2.5 シリコンシーリング留め								樹脂ガラス t=2.5 シリコンシーリング留め									
金物	テーパー付戸車(2ヶ所)、アルミ 台付レール(S) 内丸引手(2ヶ所)、ゴム戸当り15d(1ヶ所)		内丸引手(2ヶ所) ゴム戸当り10d(1ヶ所)		ステンレス丁番 2ヶ所、ステンレス製取手 ローラーキャッチ、通気孔45φ(表裏共・SUS430)		内丸引手(2ヶ所)		撥弾、非常解除装置付鍵錠(表示付)、ゴム戸当り15d(1ヶ所)、 テーパー付戸車(2ヶ所)、アルミ 台付レール(S)、		内丸引手(6ヶ所)		引手(金属製)		引手(金属製)			
備考	<内装部品>		<組子ペーパーハニカム戸機>		<組子ペーパーハニカム戸機>		<組子ペーパーハニカム戸機>		<内装部品>		<組子ペーパーハニカム戸機>		<組子ペーパーハニカム戸機>		<組子ペーパーハニカム戸機>			

特記	①	建具寸法(W×H)は、開口内法有効寸法とする。	④	WD- のシリコンシーリング留めは、A型シリコンシーリング材(1成分形、高モジュラス形)9030Gとする。
	②	備考欄にある< >は、内装部品とする。	⑤	耐風圧性は、4階以下: 200(S-4)、5階以上: 280(S-6)とする。(耐風圧強度計算書提出すること)
	③	網入りガラスは、シリコンシーリング留めとする。	⑥	BL-B型サッシは、日本工業規格に規定する試験方法により透過損失の平均値が、20db以上であること。
			⑦	有効開口幅は建具の厚み、引き残しを考慮した幅とする。
				※T-1以上を使用する。(共通)

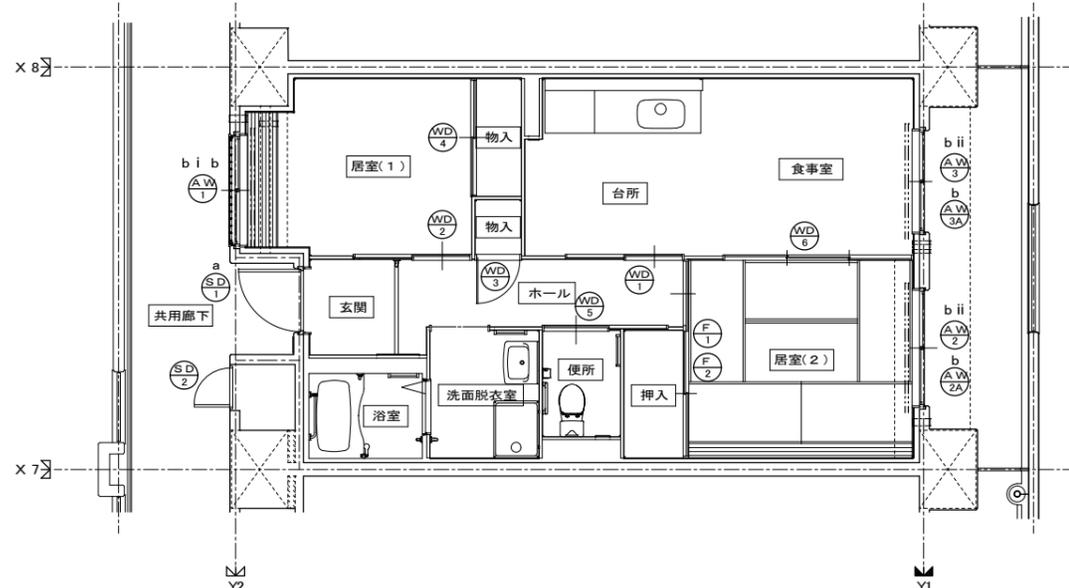


建具キープラン

<凡例>		
区分記号	防犯対策区分内容	設置階
a	住戸の出入口	すべての階
b	地面から開口部の下端までの高さが2m以下、又はバルコニー等から開口部の下端までの高さが2m以下であって、かつ、バルコニー等から当該開口部までの水平距離が0.9m以下であるもの(a に該当するものを除く)	1階
c	その他の開口部	該当なし
b i	区分b、のうち共用廊下または共用階段等の近傍にあるもの	2階以上
b ii	区分b、のうちバルコニー等の近傍にあるもの	2階以上

※防犯建物部品対応(区分bのb iiに該当する)開口部は侵入防止対策上有効な措置の講じられた開口部とする。

※SD1「玄関錠前のみ防犯建物部品対応」とは、1つの錠がOP表示品かつデッドボルト様式、もう一つの錠が防犯機能向上性のあるサムターンとする。

住宅建築工事(第工区)		図面番号
2DKタイプ 建具表・建具キープラン		NO.
検印	製印	設計
愛知県建築局公共建築部公営住宅課		

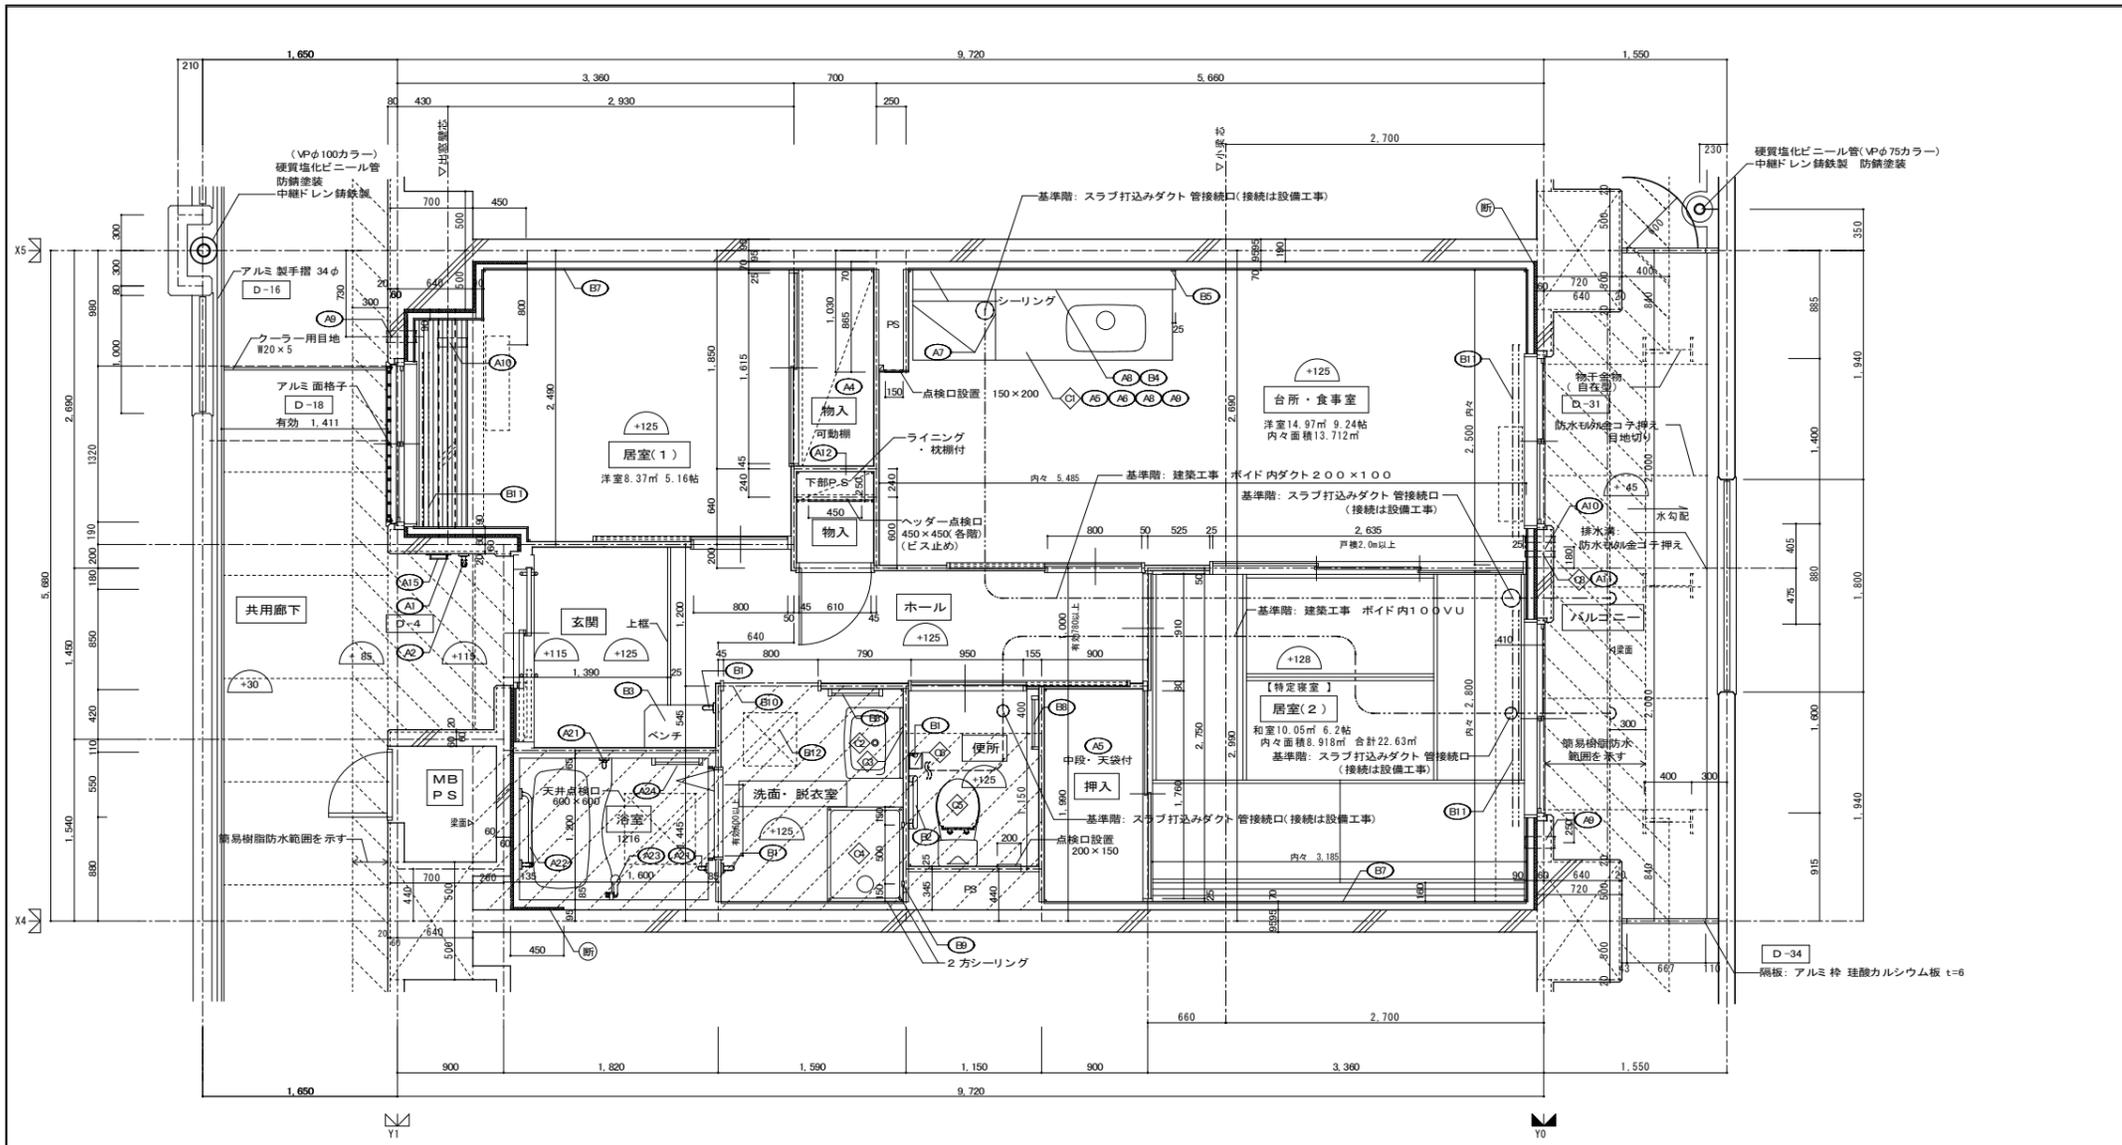

2DKS 平面詳細図(中住戸)


仕上凡例						
部位	仕上	2DK	2DKS	3DK	4DK	
壁	ア 25 硬質ウレタンフォーム現場発泡		○			
	ア 45 硬質ウレタンフォーム現場発泡 (最下階)		○			
内装部材	BI1 < 木製手摺 L=600 I型 35φ >		○			
	BI2 < 木製手摺 L=450 I型 35φ >		○			
	BI3 < 木製ベンチ 600×360 (730 CL) >		○			
	BI4 < 水切下地 >		○			
	BI5 < 木見切 15×35 >		○			
	BI6 < 転倒防止付鴨居 20×65 >		○			
	BI7 < タオル掛 L=430 ステンレス製 >		○			
	BI8 < 棚取付用桝木 20×40 >		○			
	BI9 < カーテンレール L=800 ステンレスC型 SUS430 >		○			
	BI10 < カーテンレール ステンレスC型ダブル SUS430 >		○			
BI11 < 天井点検口 アルミ枠600角(最上階のみ設置) >		○				
BI12 < トイレ用手摺 はね上げ式(背もたれ付) >		○				
BI13 < 補助木製手摺 I型 35φ >		○				
備考	AI1 室名札 アルミ製		○			
	AI2 ステンレス製手摺 L=600 I型 34φ		○			
	AI3 新聞受 W150×H200 SUS304	D-5	○			
	AI4 < 可動棚 >		○			
	AI5 < 中段 天袋 >		○			
	AI6 < 中段 杖棚 >		○			
	AI7 コンロ台側面 t=0.6 ステンレス貼	D-8	○			
	AI8 水切カバー t=0.6 W=150 SUS304	D-7	○			
	AI9 換気用レジスター 100φ(ステンレス防虫網付)	D-32	○			
	AI10 クーラー用スリーブ 75φ	D-33	○			
	AI11 換気用スリーブ 150φ(差圧用)		○			
	AI12 ライニング・杖棚		○			
別工	DI1 レンジ用フードファン(浅型)		○			
	DI2 洗面器ユニット		○			
	DI3 化粧キャビネット		○			
	DI4 洗濯機防水バ		○			
	DI5 洋風便器		○			
	DI6 ペーパーホルダー		○			
	DI7 洗面器ユニット(オープンタイプ)		○			
	DI8 差圧ダンパー 150φ	AI1	○			
	その他	A21 握りバー L=500 I型 28φ 樹脂コーティング		○		
		A22 握りバー L=600×700 L型 28φ 樹脂コーティング		○		
A23 スライドバー(手摺兼用無段階シャワーフック付)			○			
A24 タオル掛け L=400 SUS304			○			
A25 流し台(BL・1型)L=1500トラップ付		D-8	○			
A26 コンロ台(BL・1型)L=700 バックガード付		D-8	○			
A27 吊戸棚(BL・1型)L=900+600		D-8	○			
A28 水切棚 L=900 W=270 SUS304 2段		D-8	○			
<p>の部分はスラブ、SL-100下げの部分を示す。</p> <p>※点検口設置 FLより+1,200(便所)、+700(台所)に点検口設置</p> <p>< >は内装部品を示す</p> <p>◁ 打ち継ぎ部シール</p> <p>D- 部分詳細仕上記号を示す。 図面番号 ~ に依る。</p>						

※排煙設備は、令第126条の2第1項一号により不要。

※廊下側：クーラー用スリーブ用キャップ
(耐火キャップマンションタイプ(耐火シール同梱)) ※H17年消防庁告示第4号該当品とする。



* 特定寝室は居室(2)と台所・食事室を合わせた部屋とする。
* 全戸共通事項：共用排水管と専用排水管の接続部が確認できる点検口を設置
* 浴室面積は1.6×1.2=1.92㎡

住宅建築工事(第I区)		図面番号
2DKSタイプ 平面詳細図	縮尺 S=1:30(A1) S=1:60(A3)	NO.
検 印 製 印 設 計	愛知県建築局公共建築部公営住宅課	

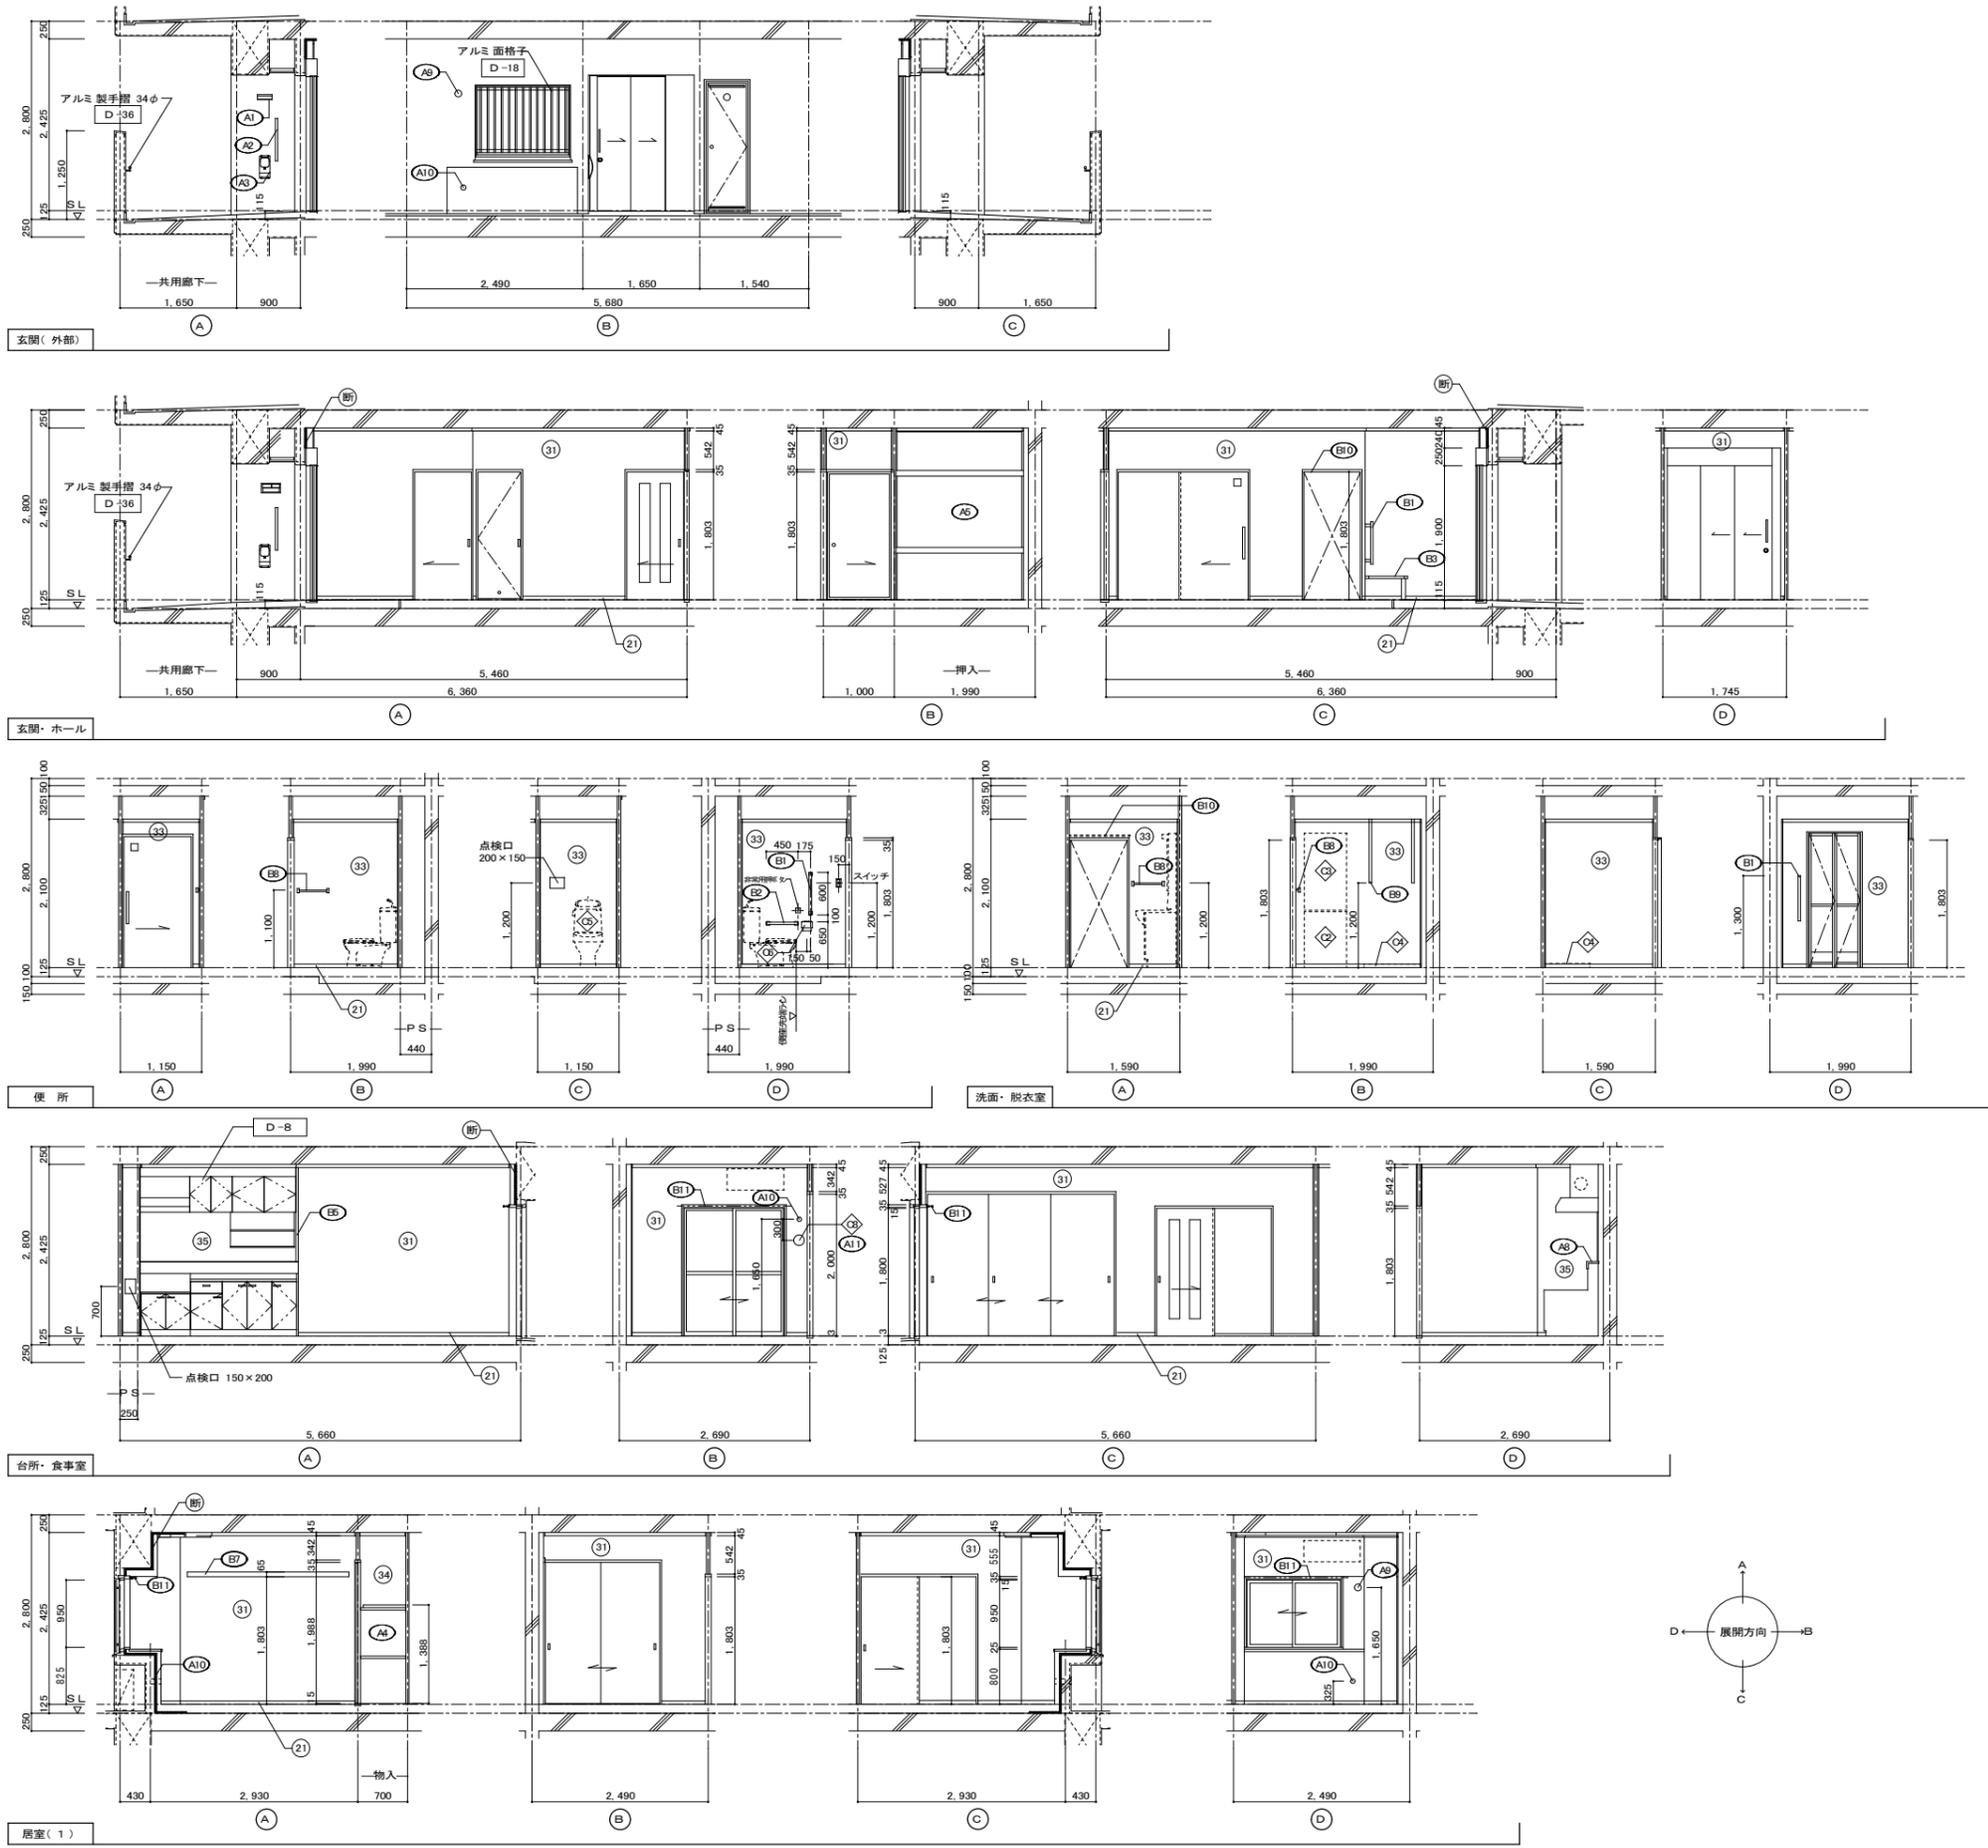

仕上凡例					
部位	仕上	2DK	2KS	3DK	4DK
巾木	(21) H=50 化粧巾木		○		
	(22) H=45 木製(タモ材)		○		
	(23) 畳寄せ		○		
	(24) 雑巾摺(米摺)		○		
	(25) 合板コンクリート 打放し				
	(26) H=100 防水モルタル金コテ押入れ				
壁	(31) 壁パネル A [t=4.0 プリント合板(洋風) タイプII]		○		
	(32) 壁パネル B [t=4.0 プリント合板(和風) タイプII]		○		
	(33) 壁パネル C [t=4.0 塩ビ合板 タイプI]		○		
	(34) 壁パネル D [t=4.0 プリント合板(押入) タイプII]		○		
	(35) 壁パネル E [t=4.0 (正面)ラワン合板タイプIの上 (側面)赤地フレキシブル板の上t=8.0化粧ケイカル板貼]		○		
	(36) 合板型枠コンクリート 打放し				
(37) 合板型枠コンクリート 打放しの上、外装薄塗材E					
(断) A 2.5 硬質ウレタンフォーム現場発泡			○		
(断) A 4.5 硬質ウレタンフォーム現場発泡(妻住戸の最上階と最下階)			○		
内装部材	(B1) <木製手摺 L=600 I型 35φ>			○	
	(B2) <木製手摺 L=450 I型 35φ>			○	
	(B3) <木製ベンチ 600×360(730 CL)>			○	
	(B4) <水切下地>			○	
	(B5) <木見切 15×35>			○	
	(B6) <転倒防止付軌居 20×65>			○	
	(B7) <タオル掛 L=430 ステンレス製>			○	
	(B8) <棚取付用積木 20×40>			○	
	(B10) <カーテンレール L=800 ステンレスC型 SUS430>			○	
	(B11) <カーテンレール ステンレスC型ダブル SUS430>			○	
	(B12) <天井点検口 アルミ枠600角(最上階のみ設置)>			○	
	(B13) <トイレ用手摺 はね上げ式(背もたれ付)>			○	
(B14) <補助木製手摺 I型 35φ>			○		
備考	(A1) 室名札 アルミ製			○	
	(A2) ステンレス製手摺 L=600 I型 34φ			○	
	(A3) 新聞受 W150×H200 SUS304			○	
	(A4) <可動棚>			○	
	(A5) <中段 天袋>			○	
	(A6) <中段 枝棚>			○	
	(A7) コロ台側面 t=0.6 ステンレス貼			○	
	(A8) 水切カバー t=0.6 W=150 SUS304			○	
	(A9) 換気用レジスター 100φ(ステンレス防虫網付)			○	
	(A10) クーラー用スリーブ 75φ			○	
	(A11) 換気用スリーブ 150φ(差圧用)			○	
	(A12) ライニング・枝棚			○	
別途工事	(C1) レンジフードファン(浅型)			○	
	(C2) 洗面器ユニット			○	
	(C3) 化粧キャビネット			○	
	(C4) 洗濯機防水バ			○	
	(C5) 洋風便器			○	
	(C6) ベーパーホルダー			○	
	(C7) 洗面器ユニット(オープンタイプ)			○	
	(C8) 差圧ダンパー 150φ (A11)			○	
	(A21) 握りバー L=500 I型 28φ 樹脂コーティング			○	
	(A22) 握りバー L=600×700 L型 28φ 樹脂コーティング			○	
	(A23) スライドバー(手摺兼用無段階シャワーフック付)			○	
	(A24) タオル掛け L=400 SUS304			○	
(A25) 流し台(BL・1型)L=1500トラップ付			○		
(A26) コロ台(BL・1型)L=700 バックガード付			○		
(A27) 吊戸棚(BL・1型)L=900+600			○		
(A28) 水切棚 L=900 W=270 SUS304 2段			○		
その他	D- 部分詳細仕上記号を示す。 図面番号 ~ に依る。 < >は内装部材を示す				



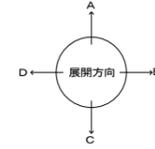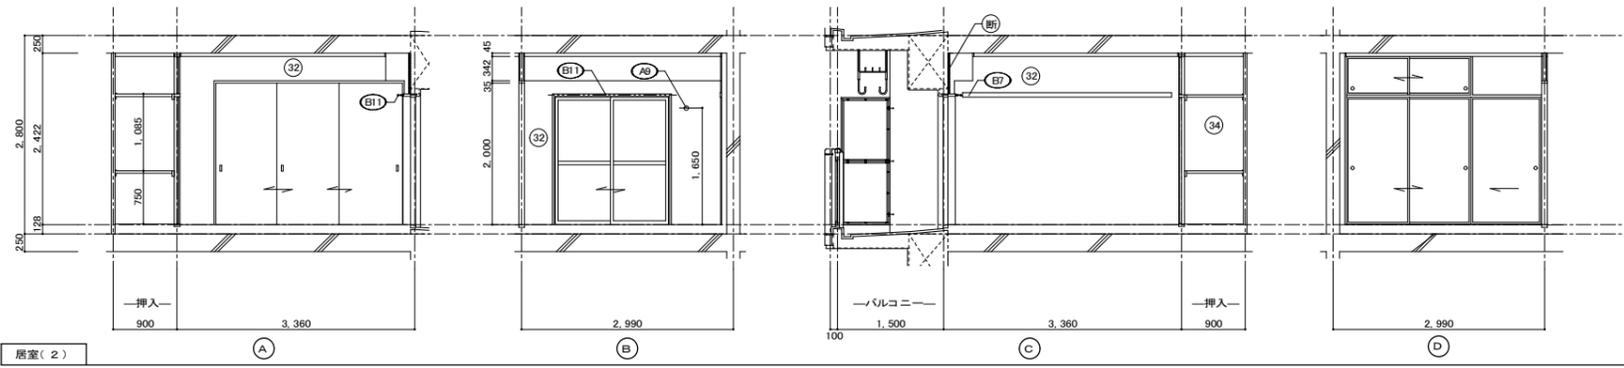


仕上凡例

部位	仕上	2DK	2DKS	3DK	4DK
巾木	(21) H=50 化粧巾木		○		
	(22) H=45 木製(タモ材)		○		
	(23) 畳寄せ		○		
	(24) 雑巾摺(米摺)		○		
	(25) 合板コンクリート打放し				
	(26) H=100 防水モルタル金コテ押え				
壁	(31) 壁パネル A 【t=4.0 プリント合板(洋風) タイプII】		○		
	(32) 壁パネル B 【t=4.0 プリント合板(和風) タイプII】		○		
	(33) 壁パネル C 【t=4.0 塩ビ合板 タイプI】		○		
	(34) 壁パネル D 【t=4.0 プリント合板(押入) タイプII】		○		
	(35) 壁パネル E 【t=4.0 (正面)ラワン合板タイプIの上 (側面)素地フレキシブル板の上t=6.0化粧ケイカル板貼】		○		
	(36) 合板型枠コンクリート打放し				
	(37) 合板型枠コンクリート打放しの上、外装薄塗材E				
	(断) ア 2.5 硬質ウレタンフォーム現場発泡		○		
	(断) ア 4.5 硬質ウレタンフォーム現場発泡(妻住戸の最上階と最下階)				
	内装部材	(E1) <木製手摺 L=600 I型 35φ>		○	
(E2) <木製手摺 L=450 I型 35φ>			○		
(E3) <木製ベンチ 600x360 (7/30 CL)>			○		
(E4) <水切下地>			○		
(E5) <木見切 15x35>			○		
(E6) <転倒防止付鴨居 20x65>			○		
(E7) <タオル掛 L=430 ステンレス製>			○		
(E8) <棚取付用桝木 20x40>			○		
(E9) <カーテンレール L=800 ステンレスC型 SUS430>			○		
(E10) <カーテンレール ステンレスC型ダブル SUS430>			○		
(E11) <天井点検口 アルミ枠600角(最上階のみ設置)>			○		
(E12) <トイレ用手摺 はね上げ式(背もたれ付)>					
(E13) <補助木製手摺 I型 35φ>					
備考	(A1) 室名札 アルミ製		○		
	(A2) ステンレス製手摺 L=600 I型 34φ		○		
	(A3) 新聞受 W150xH200 SUS304		○		
	(A4) <可動棚>		○		
	(A5) <中段 天袋>		○		
	(A6) <中段 枕棚>		○		
	(A7) コンロ台側面 t=0.6 ステンレス貼		○		
	(A8) 水切カバー t=0.6 W=150 SUS304		○		
	(A9) 換気用レジスター 100φ(ステンレス防虫網付)		○		
	(A10) クーラー用スリーブ 75φ		○		
	(A11) 換気用スリーブ 150φ(差任用)		○		
	(A12) ライニング・枕棚		○		
別途工事	(C) レンジ用フードファン(浅型)		○		
	(C) 洗面器ユニット		○		
	(C) 化粧キャビネット		○		
	(C) 洗濯機防水バシ		○		
	(C) 洋風便器		○		
	(C) ペーパーホルダー		○		
	(C) 洗面器ユニット(オープンタイプ)		○		
	(C) 差圧ダンパー 150φ (A1)		○		
	(A21) 握りバー L=500 I型 28φ 樹脂コーティング		○		
	(A22) 握りバー L=600x700 L型 28φ 樹脂コーティング		○		
	(A23) スライドバー(手摺兼用無段階シャワーフック付)		○		
	(A24) タオル掛け L=400 SUS304		○		
(A25) 流し台 (BL・1型) L=1500 トラップ付		○			
(A26) コンロ台(BL・1型) L=700 バックガード付		○			
(A27) 吊戸棚 (BL・1型) L=900+600		○			
(A28) 水切棚 L=900 W=270 SUS304 2段		○			
その他	D- 部分詳細仕上記号を示す。 図面番号 ~ に従う。 < >は内装部品を示す				


住宅建築工事(第工区)		図面番号
2DKSタイプ 展開図(2)		縮尺 S=1:50(A1) S=1:100(A3)
検印	製印	設計
愛知県建築局公共建築部公営住宅課		NO.

符号・形式	(S/D 1)	スチール製2連片引き両面フラッシュドア	(S/D 2)	スチール製片引き片面フラッシュドア	(A/W 1)	アルミ製引違いサッシ	(A/W 2)	アルミ製引違いサッシ	(A/W 2A)	アルミ製引違いサッシ	(A/W 3)	アルミ製引違いサッシ	(A/W 3A)	アルミ製引違いサッシ			
性能	特定防火設備				防火設備												
寸法	数量	850×1,900	1	650×1,800	1	1,320×950	1	1,600×1,800	1	1,600×1,800	1	1,400×1,800	1	1,400×1,800	1		
使用箇所	玄関(一般)		PS・MB		居室(1)		居室(2)		居室(2)(1階)		台所・食事室		台所・食事室(1階)				
断面																	
枠・見込	枠: 175 扉: 36		枠: 42 扉: 35		枠: 70		枠: 70		枠: 70		枠: 70		枠: 70				
仕上	溶融亜鉛メッキ鋼板(両面t=0.5貼以上) SOP(特共)		溶融亜鉛メッキ鋼板 SOP		アルマイト(シルバー)の上、クリアー塗装		アルマイト(シルバー)の上、クリアー塗装		アルマイト(シルバー)の上、クリアー塗装		アルマイト(シルバー)の上、クリアー塗装		アルマイト(シルバー)の上、クリアー塗装				
ガラス					網入り型板ガラス t=6.8		網入り型板ガラス t=5.0 上段: 透明板ガラス t=5.0 下段: 型板ガラス t=6.0		透明板ガラスt=3.0+中間膜30mi+透明板ガラスt=3.0 下段: 型板ガラス t=6.0		透明板ガラス t=5.0 上段: 透明板ガラス t=5.0 下段: 型板ガラス t=6.0		透明板ガラスt=3.0+中間膜30mi+透明板ガラスt=3.0 下段: 型板ガラス t=6.0				
金物	引戸電気錠、チェーン錠、自閉装置、ガイドローラー、連結用ガイドローラー、連結用戸当り、アングルピース ドアスコープ(2ヶ所)、気密パッキン、ステンレスドアハンドル、タイムストップ、ステンレス巻指		ステンレス丁番、ケースハンドル、あおり止めチェーン 付属金物一式		ロック付クレセント、アングルピース、二重水切		ロック付クレセント×2、膨込引手、アングルピース		ロック付クレセント×2、膨込引手、アングルピース		ロック付クレセント×2、膨込引手、アングルピース		ロック付クレセント×2、膨込引手、アングルピース				
備考	錠: 耐ヒッキング性能5分以上		前方排気		BL-B型サッシに準ずる。アルミ 面格子		BL-B型サッシに準ずる。		防犯建物部品対応 BL-B型サッシに準ずる。		BL-B型サッシに準ずる。		防犯建物部品対応 BL-B型サッシに準ずる。				
符号・形式	(W/D 1)	片引き額入りフラッシュ戸	(W/D 2)	片引き軽量戸	(W/D 3)	片引き軽量戸	(W/D 4)	引違い軽量戸	(W/D 5)	片引き額入りフラッシュ戸	(W/D 6)	3本引違い軽量戸	(F 1)	3本引違い換戸	(F 2)	2本引違い換戸(天候)	
性能																	
寸法	数量	800×1,803	1	800×1,803	1	610×1,788	1	1,615×1,988	1	850×1,803	1	2,635×2,000	1	2,750×1,800	1	1,760×532	1
使用箇所	ホール		居室(1)		ホール 物入		居室(1) 物入		便所		居室(2)		居室(2) 押入		居室(2) 押入		
断面																	
枠・見込	扉: 30		扉: 21		扉: 21		扉: 21		扉: 30		扉: 21		扉: 21		扉: 21		
仕上	両面プリント合板 t=2.5 小口貼(米桐) t=8		両面: ビニール系機紙 枠: スプルス		ホール側: ビニール系機紙 物入側: 雲花紙 枠: スプルス		居室(1)側: ビニール系機紙 物入側: 雲花紙 枠: スプルス		ホール側: プリント合板 t=4.0 便所側: 塩ビ合板 t=4.0 小口貼(米桐) t=8		両面: ビニール系機紙 枠: スプルス		居室(2)側: 新島の子紙 押入側: 雲花紙、ホール側: ビニール系機紙 枠: カシュー		居室(2)側: 新島の子紙 押入側: 雲花紙 枠: カシュー		
ガラス	樹脂ガラス t=2.5 シリコンシーリング留め								樹脂ガラス t=2.5 シリコンシーリング留め								
金物	テーパー付戸車(2ヶ所)、アルミ合付レール(S) 内丸引手(2ヶ所)、ゴム戸当り15d(1ヶ所)		内丸引手(2ヶ所) ゴム戸当り10d(1ヶ所)		ステンレス丁番 2ヶ所、ステンレス製取手 ローラーキャッチ、通気孔4.5φ(表裏共・SUS430)		内丸引手(2ヶ所)		握棒、非常解放装置付鍵錠(表裏付)、ゴム戸当り15d(1ヶ所) テーパー付戸車(2ヶ所)、アルミ合付レール(S)		内丸引手(6ヶ所)		引手(金属製)		引手(金属製)		
備考	<内装部品>		<組子ペーパーハニカム戸機>		<組子ペーパーハニカム戸機>		<組子ペーパーハニカム戸機>		<内装部品>		<組子ペーパーハニカム戸機>		<組子ペーパーハニカム戸機>		<組子ペーパーハニカム戸機>		

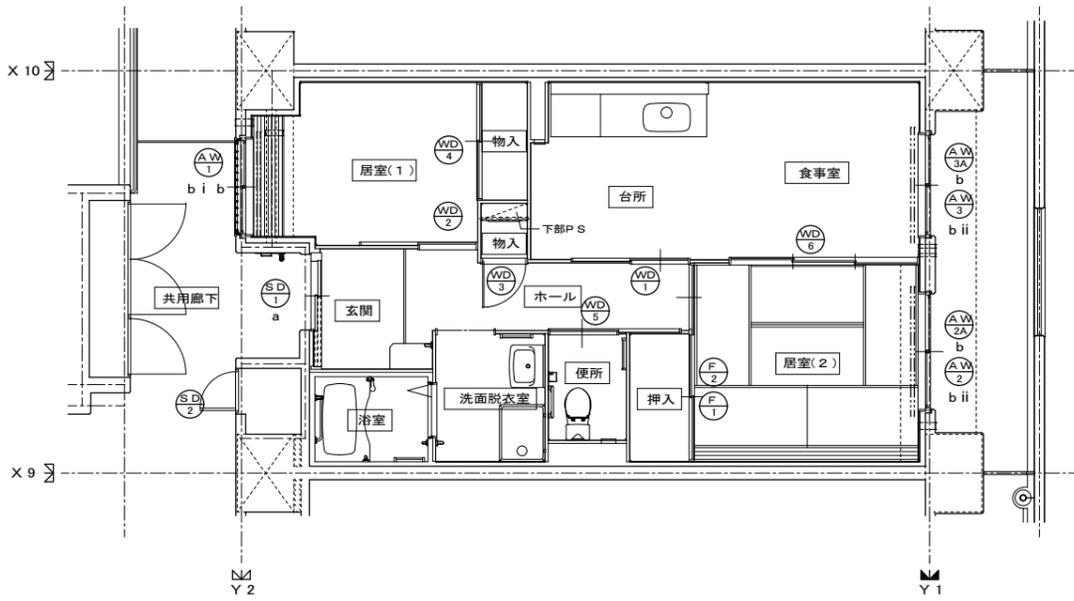

建具キープラン

- 特記
- ① 建具寸法(W×H)は、開口内法有効寸法とする。
 - ② 備考欄にある<>は、内装部品とする。
 - ③ 網入りガラスは、シリコンシーリング留めとする。
 - ④ WD- のシリコンシーリング留めは、A型シリコンシーリング材(1成分形、高モジュラス形)9030Gとする。
 - ⑤ 耐風圧性は、4階以下: 200(S-4)、5階以上: 280(S-6)とする。(耐風圧強度計算書を提出すること)
 - ⑥ BL-B型サッシは、日本工業規格に規定する試験方法により透過損失の平均値が、2.0db以上であること。
 - ⑦ 有効開口幅は建具の厚み、引き残しを考慮した幅とする。
- ※T-1以上を使用する。(共通)

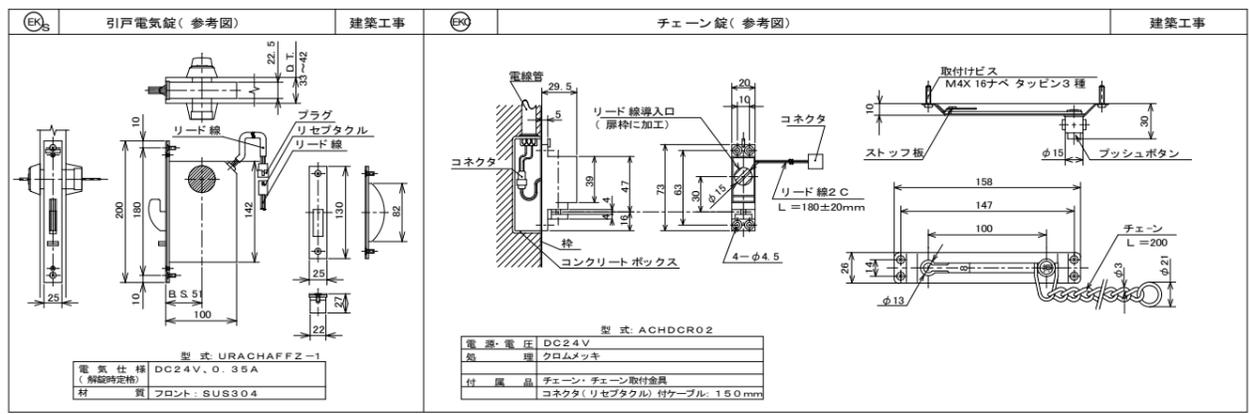


<凡例>


区分記号	防犯対策区分内容	設置階
a	住戸の出入口	すべての階
b	地面から開口部の下端までの高さが2m以下、又はバルコニー等から開口部の下端までの高さが2m以下であって、かつ、バルコニー等から当該開口部までの水平距離が0.9m以下であるもの(a.に該当するものを除く)	1階
c	その他の開口部	該当なし
b i	区分b.のうち共用廊下または共用階段等の近傍にあるもの	2階以上
b ii	区分b.のうちバルコニー等の近傍にあるもの	2階以上

※防犯建物部品対応(区分bのバルコニー等に該当する)開口部は侵入防止対策上有効な措置の講じられた開口部とする。

住宅建築工事(第I区)		図面番号
2DKSタイプ 建具表・建具キープラン		NO.
検図	製図	設計
愛知県建築局公共建築部公営住宅課		縮尺 S=1:50(A1) S=1:100(A3)

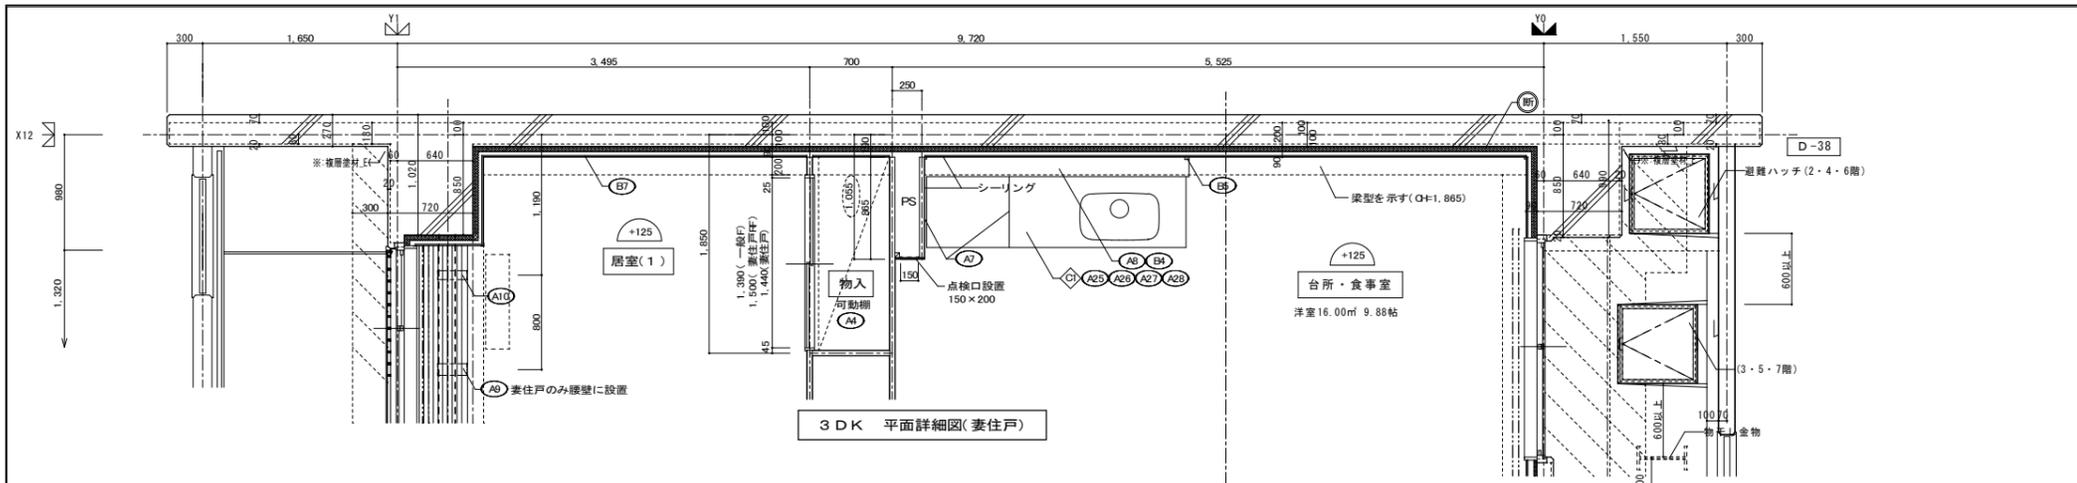


3DK 平面詳細図(妻住戸)

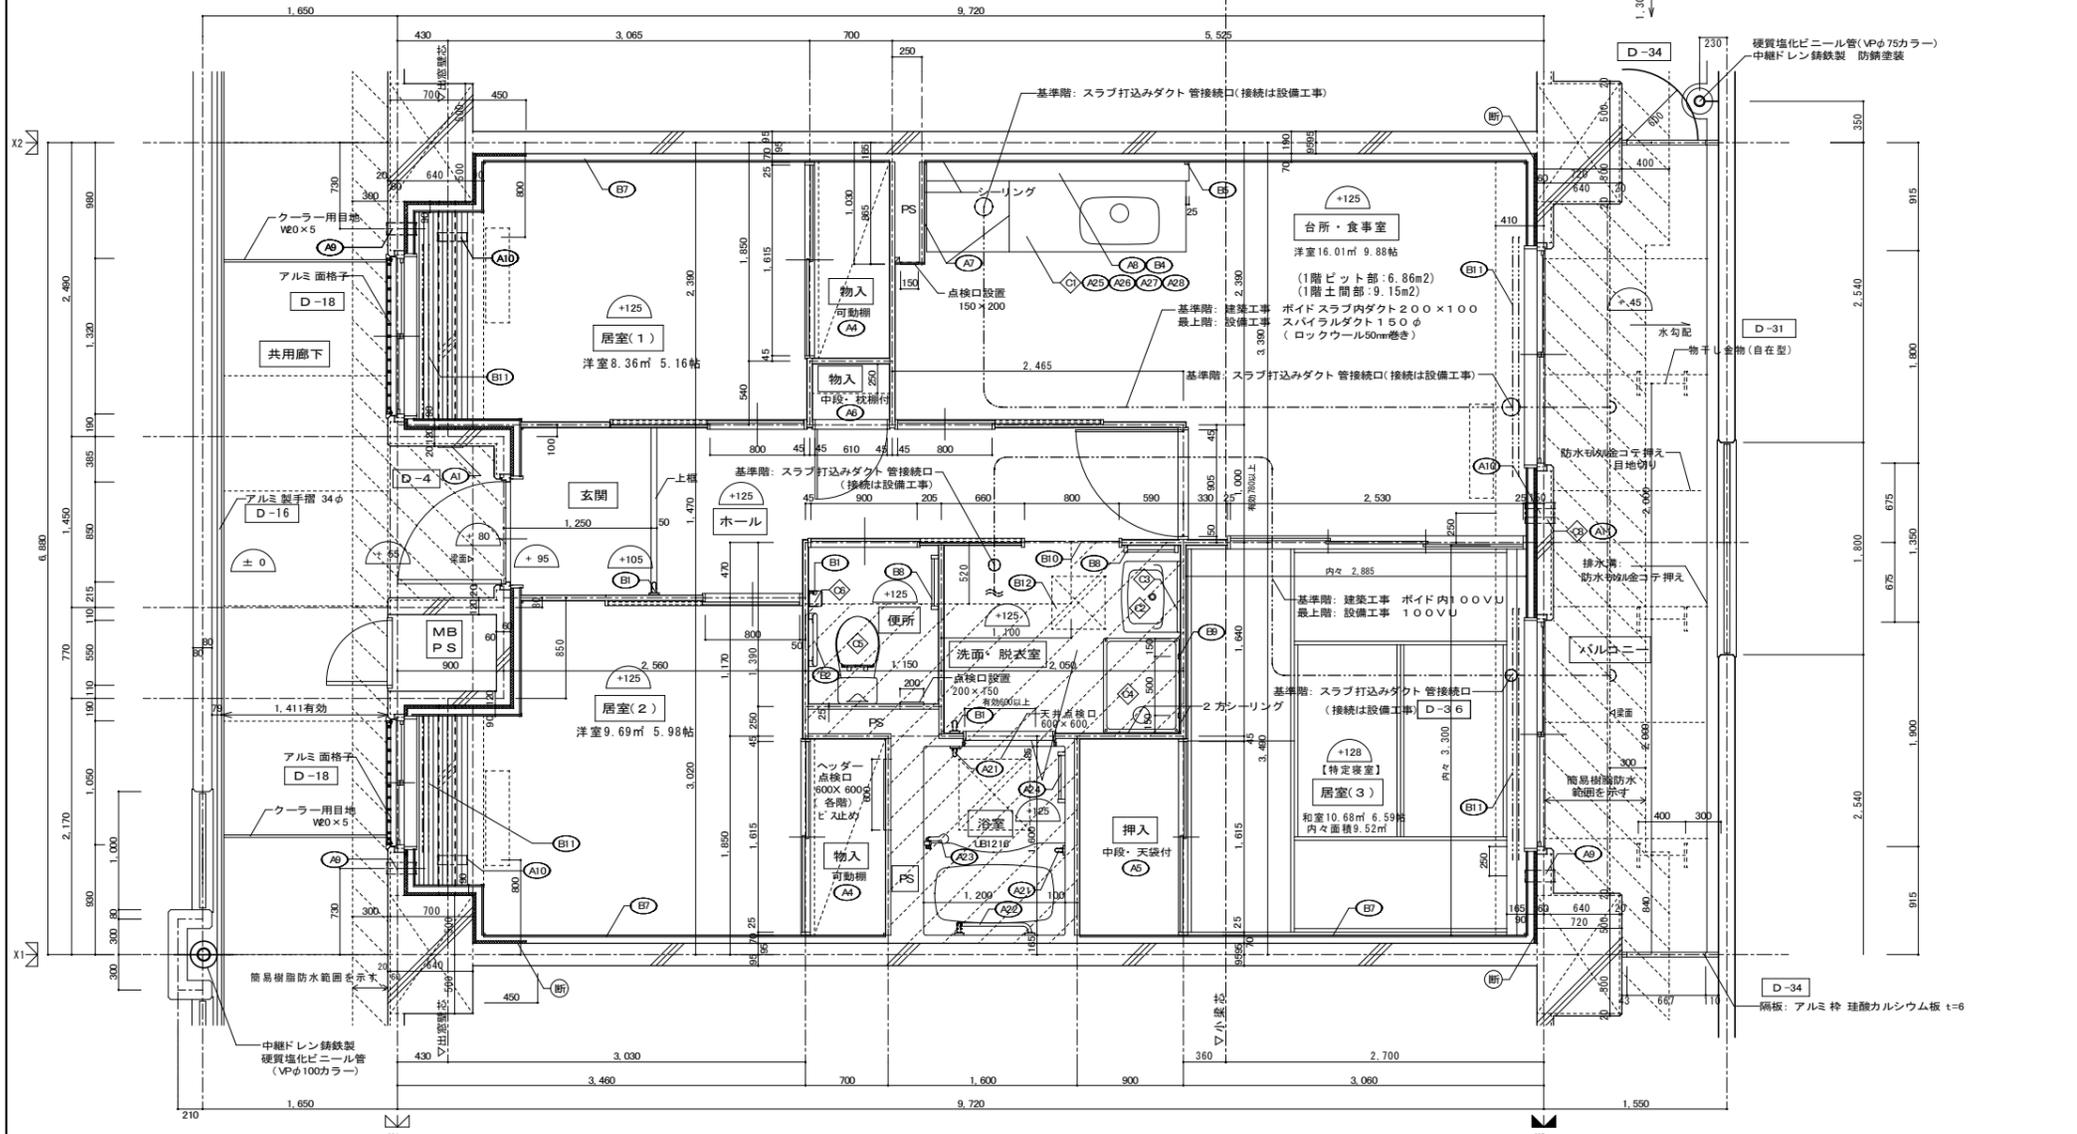







3DK 平面詳細図(中住戸)

仕上凡例						
部位	仕上	2DK	2DKS	3DK	4DK	
壁	ア 25 硬質ウレタンフォーム現場発泡					
	ア 45 硬質ウレタンフォーム現場発泡 (妻住戸の最上階・中間階・中間住戸の1階)					
	ア 50-H 硬質ウレタンフォーム現場発泡 (妻住戸の最下階)					
	エ1 <木製手摺 L=600 I型 35φ>					
	エ2 <木製手摺 L=450 I型 35φ>					
	エ3 <木製ベンチ 600×360 (730 CL)>					
	エ4 <水切下地>					
	エ5 <木見切 15×35>					
	エ6					
	内装部材	ク 転倒防止付鴨居 20×65				
		ク1 <タオル掛 L=430 ステンレス製>				
		ク2 <棚取付用桝木 20×40>				
		ク3 <カーテンレール L=800 ステンレスC型 SUS430>				
		ク4 <カーテンレール ステンレスC型ダブル SUS430>				
ク5 <天井点検口 アルミ枠600角(最上階のみ設置)>						
ク6 <トイレ手摺 はね上げ式(背もたれ付)>						
ク7 <補助木製手摺 I型 35φ>						
ク8						
ク9						
ク10						
ク11						
ク12						
ク13						
備考	ア1 室名札 アルミ製					
	ア2 ステンレス製手摺 L=600 I型 34φ					
	ア3 新聞受 W150×H200 SUS304	D-5				
	ア4 <可動棚>					
	ア5 <中段 天袋>					
	ア6 <中段 枕棚>					
	ア7 コンロ台側面 t=0.6 ステンレス貼	D-8				
	ア8 水切カバー t=0.6 W=150 SUS304	D-7				
	ア9 換気用レジスター 100φ(ステンレス防虫網付)	D-32				
	ア10 クーラー用スリーブ 75φ	D-33				
	ア11 換気用スリーブ 150φ(差圧用)					
	ア12 ライニング・枕棚					
	イ1 レンジ用フードファン(浅型)					
	イ2 洗面器ユニット					
イ3 化粧キャビネット						
イ4 洗濯機防水バン						
イ5 洋風便器						
イ6 ペーパーホルダー						
イ7 洗面器ユニット(オープンタイプ)						
イ8 差圧ダンパー 150φ						
別途工事	ア21 握りバー L=500 I型 28φ 樹脂コーティング					
	ア22 握りバー L=600×700 L型 28φ 樹脂コーティング					
	ア23 スライドバー(手摺兼用無段階シャワーフック付)					
	ア24 タオル掛け L=400 SUS304					
	ア25 流し台(BL・1型)L=1500 トラップ付	D-8				
	ア26 コンロ台(BL・1型)L=700 バックガード付	D-8				
	ア27 吊戸棚(BL・1型)L=900+600	D-8				
	ア28 水切棚 L=900 W=270 SUS304 2段	D-8				
	イ21					
	イ22					
	イ23					
	イ24					
	イ25					
	イ26					
イ27						
その他	斜線の部分はスラブ、SL-100下げの部分を示す。					
	※点検口設置 FLより+1,200(便所)、+700(台所)に点検口設置					
	< >は内装部品を示す					
	◁ ▷は打ち継ぎ部を示す					
□部分詳細仕上記号を示す。 図面番号 ~ に依る。						


※排障設備は、令第126条の2第1項一号により不要。
 ※廊下側: クーラー用スリーブ用キャップ (耐火キャップマンションタイプ(耐熱シール同梱)) ※H17年消防庁告示第4号該当品とする。
 *全戸共通事項: 共用排水管と専用排水管の接続部が確認できる点検口を設置
 *浴室面積は1.6×1.2=1.92m²

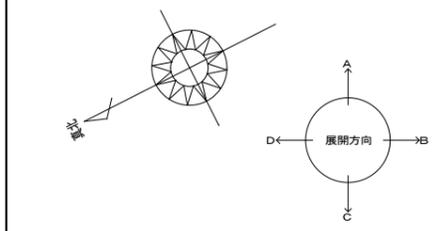


住宅建築工事(第I区)		図面番号
3DKタイプ 平面詳細図		NO.
検 図	製 図	設 計
愛知県建築局公共建築部公営住宅課		

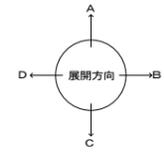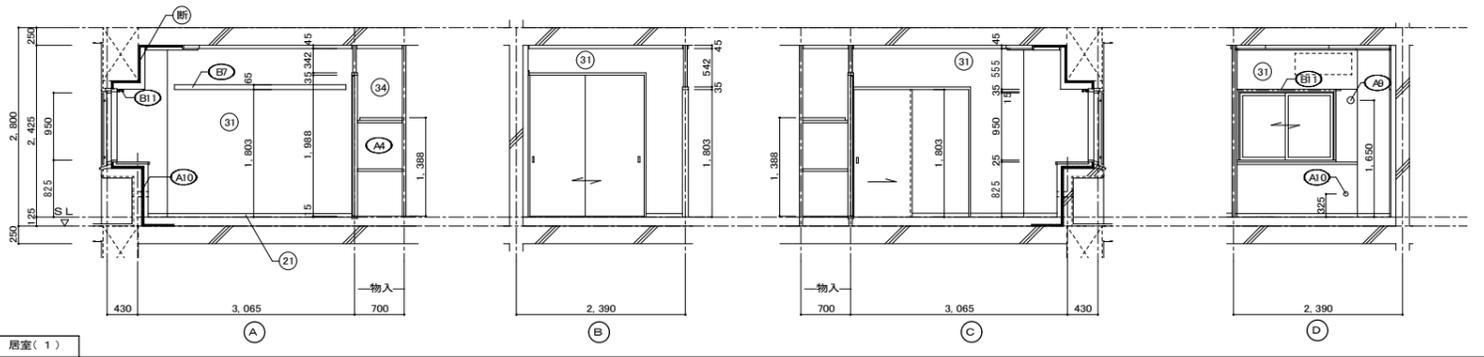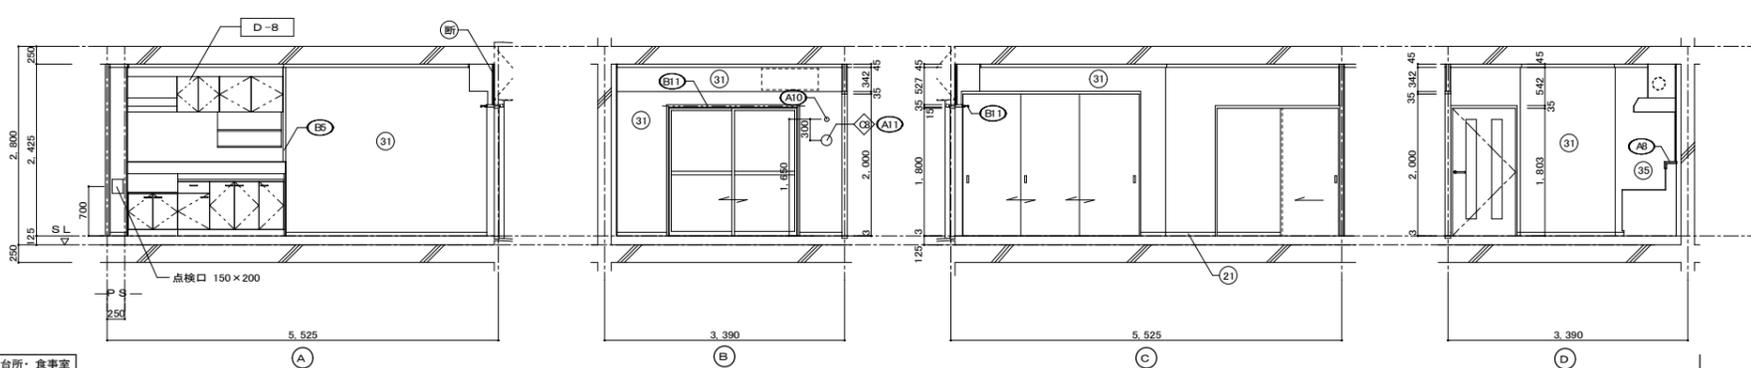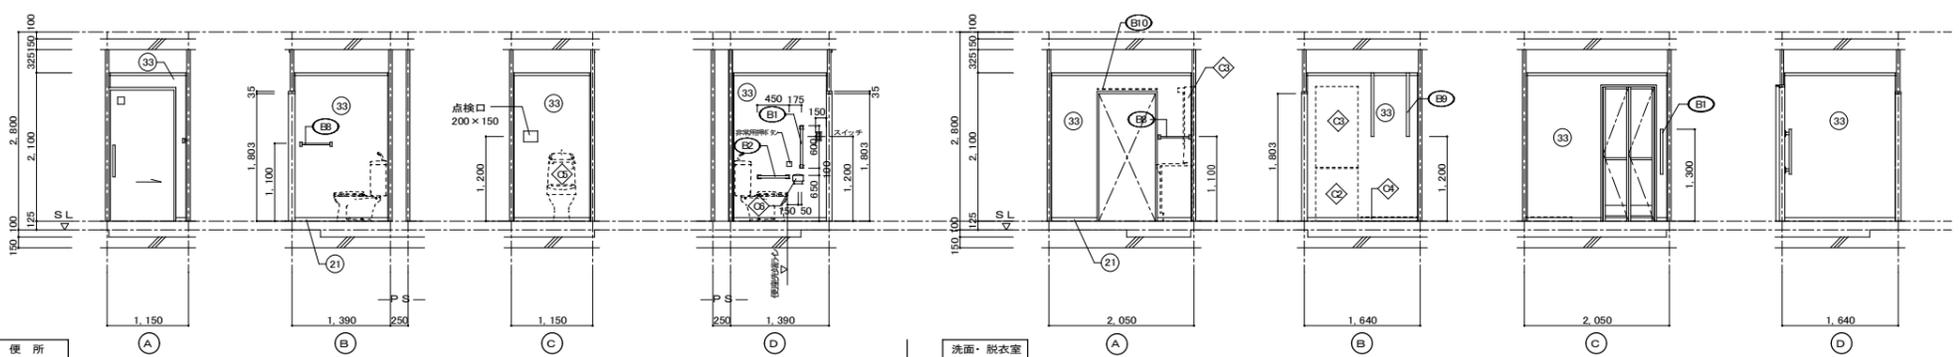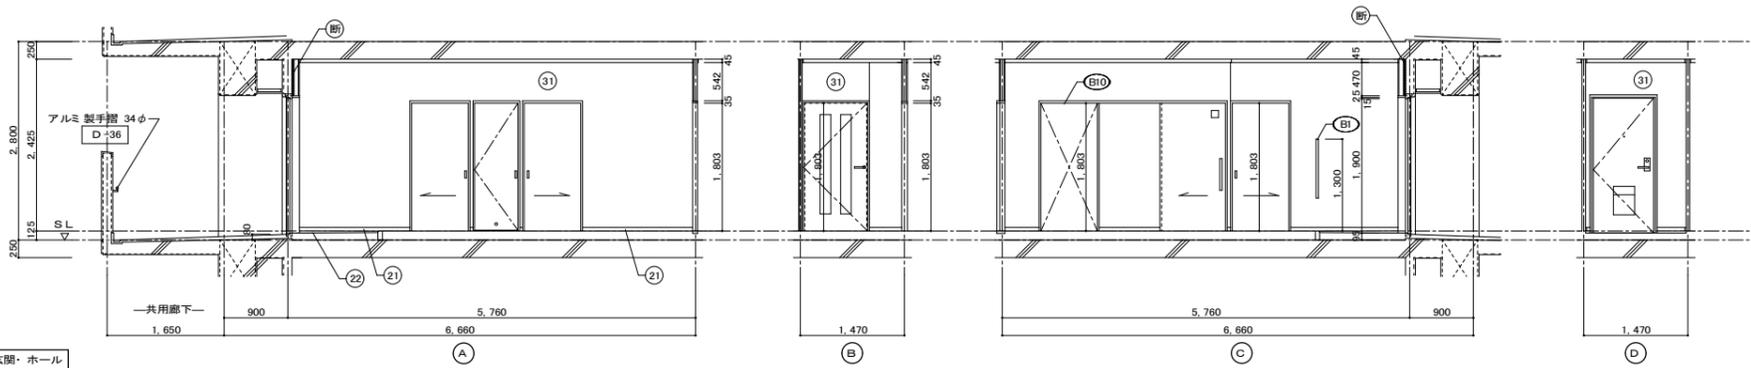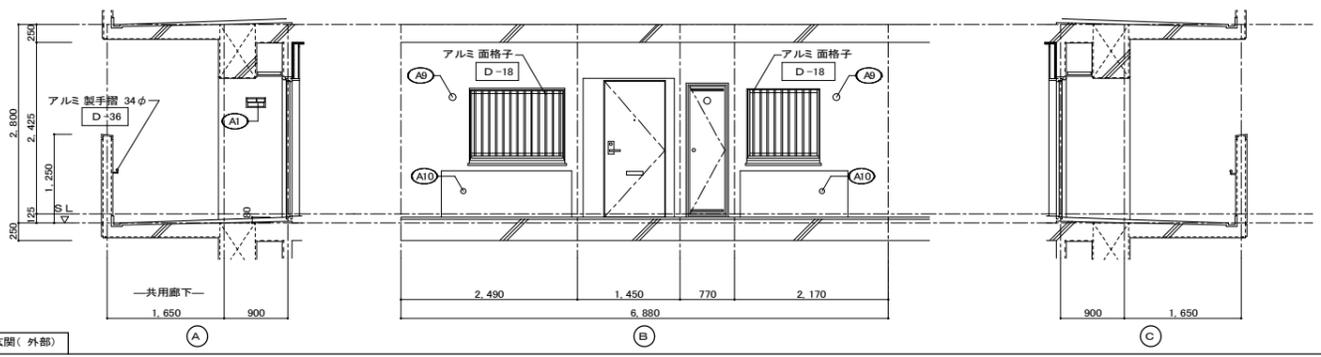


仕上凡例						
部位	仕上	2DK	2DKS	3DK	4DK	
巾木	21 H=50 化粧巾木					
	22 H=45 木製(タモ材)					
	23 畳寄せ					
	24 雑巾摺(米柄)					
	25 合板コンクリート打放し					
	26 H=100 防水モルタル金コ押し					
壁	31 壁パネル A [t=4.0 プリント合板(洋風) タイプII]					
	32 壁パネル B [t=4.0 プリント合板(和風) タイプII]					
	33 壁パネル C [t=4.0 塩ビ合板 タイプI]					
	34 壁パネル D [t=4.0 プリント合板(押入) タイプII]					
	35 壁パネル E [t=4.0 (正面)ラワン合板タイプIの上 (側面)素地フレイキシル板の上 t=6.0化粧ケイカル板貼]					
	36 合板型枠コンクリート打放し					
	37 合板型枠コンクリート打放しの上、外装薄塗材E					
	38 ア 25 硬質ウレタンフォーム現場発泡					
	39 ア 45 硬質ウレタンフォーム現場発泡(妻住戸の最上階と最下階)					
	内装部材	B1 <木製手摺 L=600 I型 35φ>				
B2 <木製手摺 L=450 I型 35φ>						
B3 <木製ベンチ 600x360(7/30 CL)>						
B4 <水切下地>						
B5 <木見切 15x35>						
B6 <転倒防止付輪縁 20x65>						
B7 <タオル掛 L=430 ステンレス製>						
B8 <欄取付用積木 20x40>						
B9 <カーテンレール L=800 ステンレスC型 SUS430>						
B10 <カーテンレール ステンレスC型ダブル SUS430>						
B11 <天井点検口 アルミ枠600角(最上階のみ設置)>						
B12 <トイレ用手摺 はね上げ式(背もたれ付)>						
B13 <補助木製手摺 I型 35φ>						
備考		A1 室名札 アルミ製				
	A2 ステンレス製手摺 L=600 I型 34φ					
	A3 新聞受 W150xH200 SUS304					
	A4 <可動部>					
	A5 <中段 天袋>					
	A6 <中段 枕棚>					
	A7 コロ台側面 t=0.6 ステンレス貼					
	A8 水切カバー t=0.6 W=150 SUS304					
	A9 換気用レジスター 100φ(ステンレス防虫網付)					
	A10 クーラー用スリーブ 75φ					
	A11 換気用スリーブ 150φ(差圧用)					
	A12 ライニング・枕棚					
	別途工事	◇ レンジ用フードファン(浅型)				
		◇ 洗面器ユニット				
◇ 化粧キャビネット						
◇ 洗濯機防水バシ						
◇ 洋風便器						
◇ ペーパーホルダー						
◇ 洗面器ユニット(オープンタイプ)						
◇ 差圧ダンパー 150φ(A11)						
その他		A21 握りバー L=500 I型 28φ 樹脂コーティング				
		A22 握りバー L=600x700 L型 28φ 樹脂コーティング				
		A23 スライドバー(手摺兼用無段階シャワーフック付)				
		A24 タオル掛け L=400 SUS304				
		A25 流し台(BL・1型)L=1500トラップ付				
		A26 コロ台(BL・1型)L=700 バックガード付				
	A27 吊戸棚(BL・1型)L=900+600					
	A28 水切棚 L=900 W=270 SUS304 2段					
	D- 部分詳細仕上記号を示す。 図面番号 ~ に倣う。 < > は内装部品を示す					

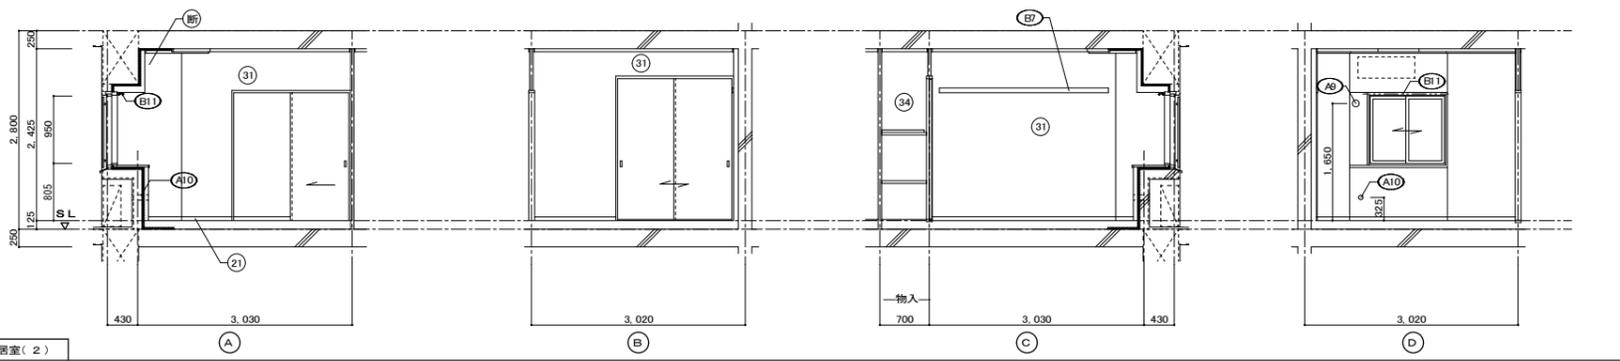


居室(2)

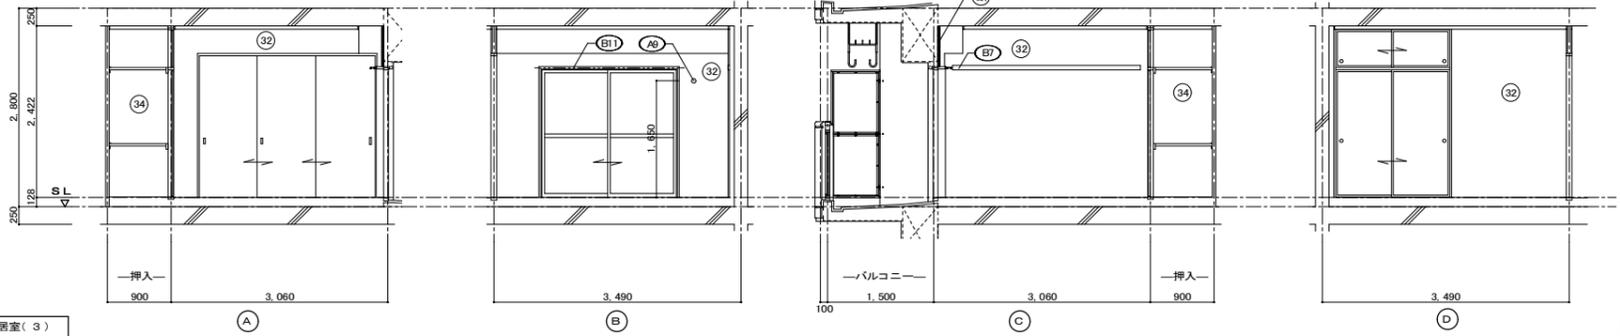


居室(3)

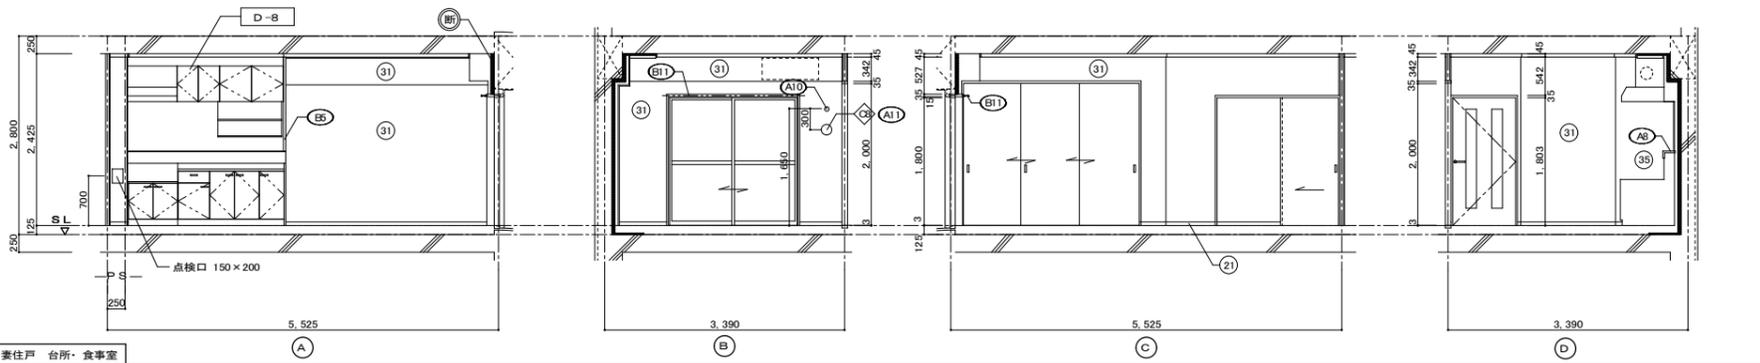

妻住戸 台所・食事室

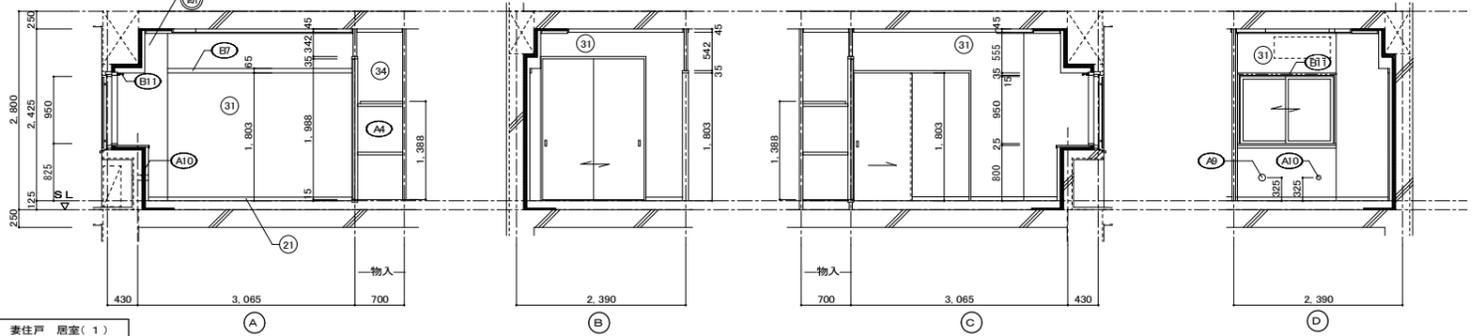

妻住戸 居室(1)

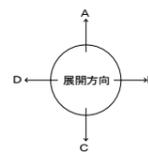

仕上凡例

部位	仕上	2DK	2DKS	3DK	4DK
巾木	21 H=50 化粧巾木				
	22 H=45 木製(タモ材)				
	23 畳寄せ				
	24 雑巾摺(米摺)				
	25 合板コンクリート 打放し				
	26 H=100 防水モルタル金コシ押え				
壁	31 壁パネル A [t=4.0 プリント合板(洋風) タイプII]				
	32 壁パネル B [t=4.0 プリント合板(和風) タイプII]				
	33 壁パネル C [t=4.0 塩ビ合板 タイプI]				
	34 壁パネル D [t=4.0 プリント合板(押入) タイプII]				
	35 壁パネル E [t=4.0 (正面)ラワン合板タイプIの上 (側面)素地フレキシブル板の上t=6.0化粧ケイカル板貼]				
	36 合板型枠コンクリート 打放し				
	37 合板型枠コンクリート 打放しの上、外装薄塗材E				
	38 ア 25 硬質ウレタンフォーム現場発泡				
	39 ア 45 硬質ウレタンフォーム現場発泡(妻住戸の最上階と最下階)				
	内装部材	B1 <木製手摺 L=600 I型 35φ>			
B2 <木製手摺 L=450 I型 35φ>					
B3 <木製ベンチ 600x360(730 CL)>					
B4 <水切下地>					
B5 <木見切 15x35>					
B6 <転倒防止付靴磨 20x65>					
B7 <タオル掛 L=430 ステンレス製>					
B8 <棚取付用積木 20x40>					
B9 <カーテンレール L=800 ステンレスC型 SUS430>					
B10 <カーテンレール ステンレスC型ダブル SUS430>					
B11 <天井点検口 アルミ枠600角(最上階のみ設置)>					
B12 <トイレ用手摺 はね上げ式(背もたれ付)>					
B13 <補助木製手摺 I型 35φ>					
備考		A1 室名札 アルミ製			
	A2 ステンレス製手摺 L=600 I型 34φ				
	A3 新聞受 W150xH200 SUS304				
	A4 <可動棚>				
	A5 <中段 天袋>				
	A6 <中段 枕棚>				
	A7 コンロ台側面 t=0.6 ステンレス貼				
	A8 水切カバー t=0.6 W=150 SUS304				
	A9 換気用レジスター 100φ(ステンレス防虫網付)				
	A10 クーラー用スリーブ 75φ				
	A11 換気用スリーブ 150φ(差圧用)				
	A12 ライニング・枕棚				
別途工事	◇ レンジ用フードファン(浅型)				
	◇ 洗面器ユニット				
	◇ 化粧キャビネット				
	◇ 洗濯機防水パン				
	◇ 洋風便器				
	◇ ペーパーホルダー				
	◇ 洗面器ユニット(オープンタイプ)				
	◇ 差圧ダンパー 150φ (A1)				
	◇ 握りバー L=500 I型 28φ 樹脂コーティング				
	◇ 握りバー L=600x700 L型 28φ 樹脂コーティング				
◇ スライドバー(手摺兼用無段階シャワーフック付)					
◇ タオル掛け L=400 SUS304					
◇ 流し台 (BL・1型) L=1500 トラップ付					
◇ コンロ台 (BL・1型) L=700 バックガード付					
◇ 吊戸棚 (BL・1型) L=900+600					
◇ 水切棚 L=900 W=270 SUS304 2段					
その他	D- 部分詳細仕上記号を示す。 図面番号 ~ に従う。 < >は内装部品を示す				

建具表		S.D.1 スチール製片開き両面フラッシュドア		S.D.2 スチール製片開き片面フラッシュドア		A.V.1 アルミ製引違いサッシ		A.V.2 アルミ製引違いサッシ		A.V.3 アルミ製引違いサッシ		A.V.3A アルミ製引違いサッシ		A.V.4 アルミ製引違いサッシ		A.V.4A アルミ製引違いサッシ																	
性能	特定防火設備		特定防火設備		防火設備		防火設備		防火設備		防火設備		防火設備		防火設備		防火設備																
寸法	数量	850x1.900		1		550x1.800		1		1.320x950		1		1.050x950		1		1.900x1.800		1		1.900x1.800		1		1.800x1.800		1		1.800x1.800		1	
使用箇所	玄関		PS・MB		居室(1)		居室(2)		居室(3)		居室(3)(1階)		台所・食事室		台所・食事室(1階)																		
姿																																	
枠・見込	枠: 80 扉: 36		枠: 42 扉: 35		枠: 70		枠: 70		枠: 70		枠: 70		枠: 70		枠: 70		枠: 70																
仕上	溶融亜鉛メッキ鋼板(両面t=0.5貼以上) SOP(枠共)		溶融亜鉛メッキ鋼板 SOP		アルマイト(シルバー)の上. クリヤー塗装		アルマイト(シルバー)の上. クリヤー塗装		アルマイト(シルバー)の上. クリヤー塗装		アルマイト(シルバー)の上. クリヤー塗装		アルマイト(シルバー)の上. クリヤー塗装		アルマイト(シルバー)の上. クリヤー塗装		アルマイト(シルバー)の上. クリヤー塗装																
ガラス					網入り型板ガラス t=6.8		網入り型板ガラス t=6.8		網入り型板ガラス t=6.8		網入り型板ガラス t=6.8		網入り型板ガラス t=6.8		網入り型板ガラス t=6.8		網入り型板ガラス t=6.8																
金物	丁番. シリンダー錠(前ピッキング性能5分以上). 気密用ガスケット. ドアガード. 受箱. ドアアイ. アンクルピース. レバーハンドル. ステンレス靴取戸当り. ドアクローザー(BL-II型)		ステンレス丁番. ケースハンドル. おおし止めチェーン付金物一式		ロック付クレセント. アンクルピース. 二重水切		ロック付クレセント. アンクルピース. 二重水切		ロック付クレセント. アンクルピース. 二重水切		ロック付クレセント. アンクルピース. 二重水切		ロック付クレセント. アンクルピース. 二重水切		ロック付クレセント. アンクルピース. 二重水切		ロック付クレセント. アンクルピース. 二重水切		ロック付クレセント. アンクルピース. 二重水切														
備考	玄関前のみ防犯建物部品対応. 受け口 W250以上		前方排気		BL-B型サッシに準ずる. アルミ面格子		BL-B型サッシに準ずる. アルミ面格子		BL-B型サッシに準ずる.		防犯建物部品対応 BL-B型サッシに準ずる.		BL-B型サッシに準ずる.		防犯建物部品対応 BL-B型サッシに準ずる.		BL-B型サッシに準ずる.																
符号・形式	WD1		WD2		WD3		WD4		WD5		WD6		WD7		WD8		WD9																
性能																																	
寸法	数量	885x1.783		1		800x1.803		2		610x1.788		1		1.615(1.440)x1.988		1		1.615x1.988		1		800x1.803		1		800x1.803		1		2.530x2.000		1	
使用箇所	ホール		居室(1). 居室(2)		居室(1) 物入		居室(1) 物入		居室(2) 物入		居室(2) 物入		便所		台所		居室(3)																
姿																																	
枠・見込	扉: 33		扉: 21		扉: 21		扉: 21		扉: 21		扉: 21		扉: 30		扉: 30		扉: 21																
仕上	両面プリント合板 t=2.5 小口貼(米梅) t=8		両面: ビニール系模紙 枠: スプルス		ホール側: ビニール系模紙 物入側: 雲花紙 枠: スプルス		居室(1)側: ビニール系模紙 物入側: 雲花紙 枠: スプルス		居室(2)側: ビニール系模紙 物入側: 雲花紙 枠: スプルス		ホール側: プリント合板 t=2.5 便所側: 塩ビ合板 t=2.5 小口貼(米梅) t=8		両面プリント合板 t=2.5 小口貼(米梅) t=8		両面: ビニール系模紙 枠: スプルス		両面: ビニール系模紙 枠: スプルス																
ガラス	樹脂ガラス t=2.5 シリコンシーリング留め				樹脂ガラス t=2.5 シリコンシーリング留め		樹脂ガラス t=2.5 シリコンシーリング留め		樹脂ガラス t=2.5 シリコンシーリング留め		樹脂ガラス t=2.5 シリコンシーリング留め		樹脂ガラス t=2.5 シリコンシーリング留め		樹脂ガラス t=2.5 シリコンシーリング留め		樹脂ガラス t=2.5 シリコンシーリング留め																
金物	ステンレス丁番(2ヶ所). アルミレバーハンドル おおし止め付上框戸当り(1ヶ所)		内丸引手(2ヶ所) ゴム戸当り10d(1ヶ所)		ステンレス丁番 2ヶ所. ステンレス製取手 ローラーキャッチ. 通気孔45φ(表裏共 SUS430)		内丸引手(2ヶ所)		内丸引手(2ヶ所)		内丸引手(2ヶ所)		握棒. 非常警報装置付錠錠(表示付). ゴム戸当り15d(1ヶ所) テーパー付戸車(2ヶ所). アルミ台付レール(S).		テーパー付戸車(2ヶ所). アルミ台付レール(S). 内丸引手(2ヶ所). ゴム戸当り15d(1ヶ所)		内丸引手(6ヶ所)																
備考	<内装部品>		<鉛子ペーパーハニカム戸襖>		<鉛子ペーパーハニカム戸襖>		<鉛子ペーパーハニカム戸襖>		<鉛子ペーパーハニカム戸襖>		<鉛子ペーパーハニカム戸襖>		<内装部品>		<内装部品>		<内装部品>																
符号・形式	F1		F2		F1		F1		F1		F1		F1		F1		F1																
性能																																	
寸法	数量	1.615x1.800		1		1.615x532		1																									
使用箇所	居室(3) 押入		居室(3) 押入																														
姿																																	
枠・見込	扉: 21		扉: 21																														
仕上	居室(3)側: 新鳥の子紙 押入側: 雲花紙		居室(3)側: 新鳥の子紙 押入側: 雲花紙																														
ガラス																																	
金物	引手(金属製)		引手(金属製)																														
備考																																	

- 特記
- ① 建具寸法(WxH)は、開口内法有効寸法とする。
 - ② 備考欄にある<>は、内装部品とする。
 - ③ 網入りガラスは、シリコンシーリング留めとする。
 - ④ WD-のシリコンシーリング留めは、A型シリコンシーリング材(1成分形. 高モジュラス形) 9030Gとする。
 - ⑤ 耐風圧性は、4階以下: 200(S-4)、5階以上: 280(S-6)とする。(耐風圧強度計算書を提出すること)
 - ⑥ BL-B型サッシは、日本工業規格に規定する試験方法により透過損失の平均値が、20db以上であること。
 - ⑦ 有効開口幅は建具の厚み、引き残しを考慮した幅とする。


※T-1以上を使用すること。(共通)

<凡例>		
区分記号	防犯対策区分内容	設置階
a	住戸の出入口	すべての階
b	地面から開口部下端までの高さが2m以下、又はバâ等から開口部下端までの高さが2m以下であって、かつ、バâ等から当該開口部までの水平距離が0.9m以下であるもの(a.に該当するものを除く)	1階
c	その他の開口部	該当なし
b i	区分b.のうち共用廊下または共用階段等の近傍にあるもの	2階以上
b ii	区分b.のうちバâ等の近傍にあるもの	2階以上


※防犯建物部品対応(区分bのバâに該当する)開口部は侵入防止対策上有効な措置の講じられた開口部とする。

※S01「玄関前のみ防犯建物部品対応」とは、1つの錠がOP表示品かつツェップボルト錠式、もう一つの錠が防犯機能向上性のあるサムターンとする。

建具キープラン

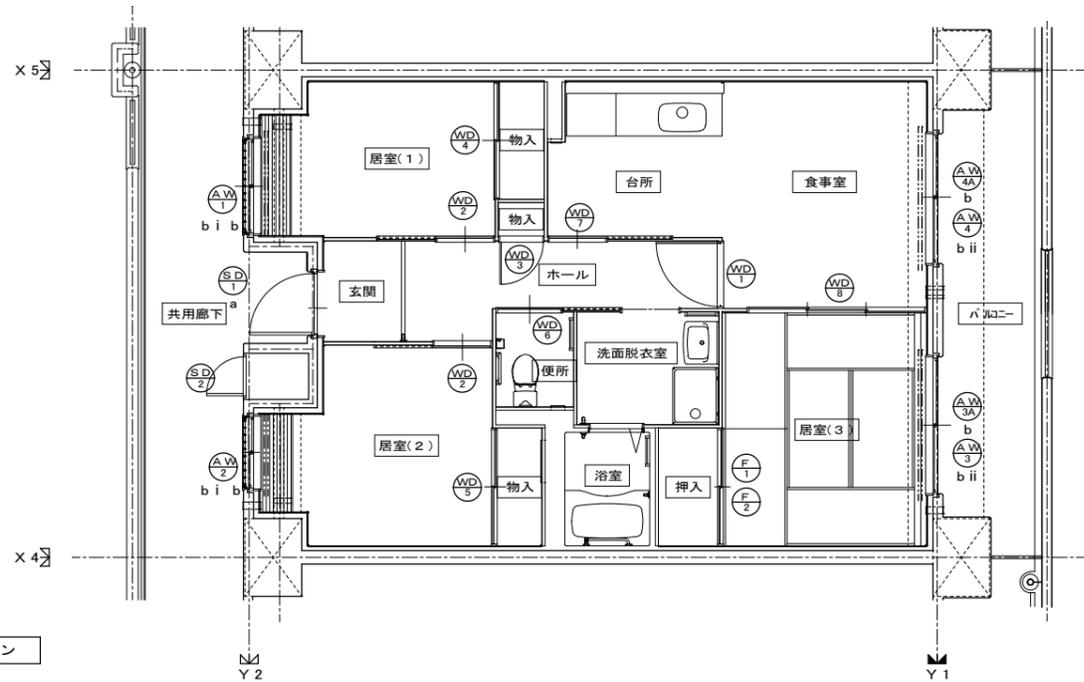

住宅建築工事(第I区)		図面番号
3DKタイプ 建具表・建具キープラン		NO.
縮尺	S=1:50(A1)	
	S=1:100(A3)	
検印	製印	設計
愛知県建築局公共建築部公営住宅課		

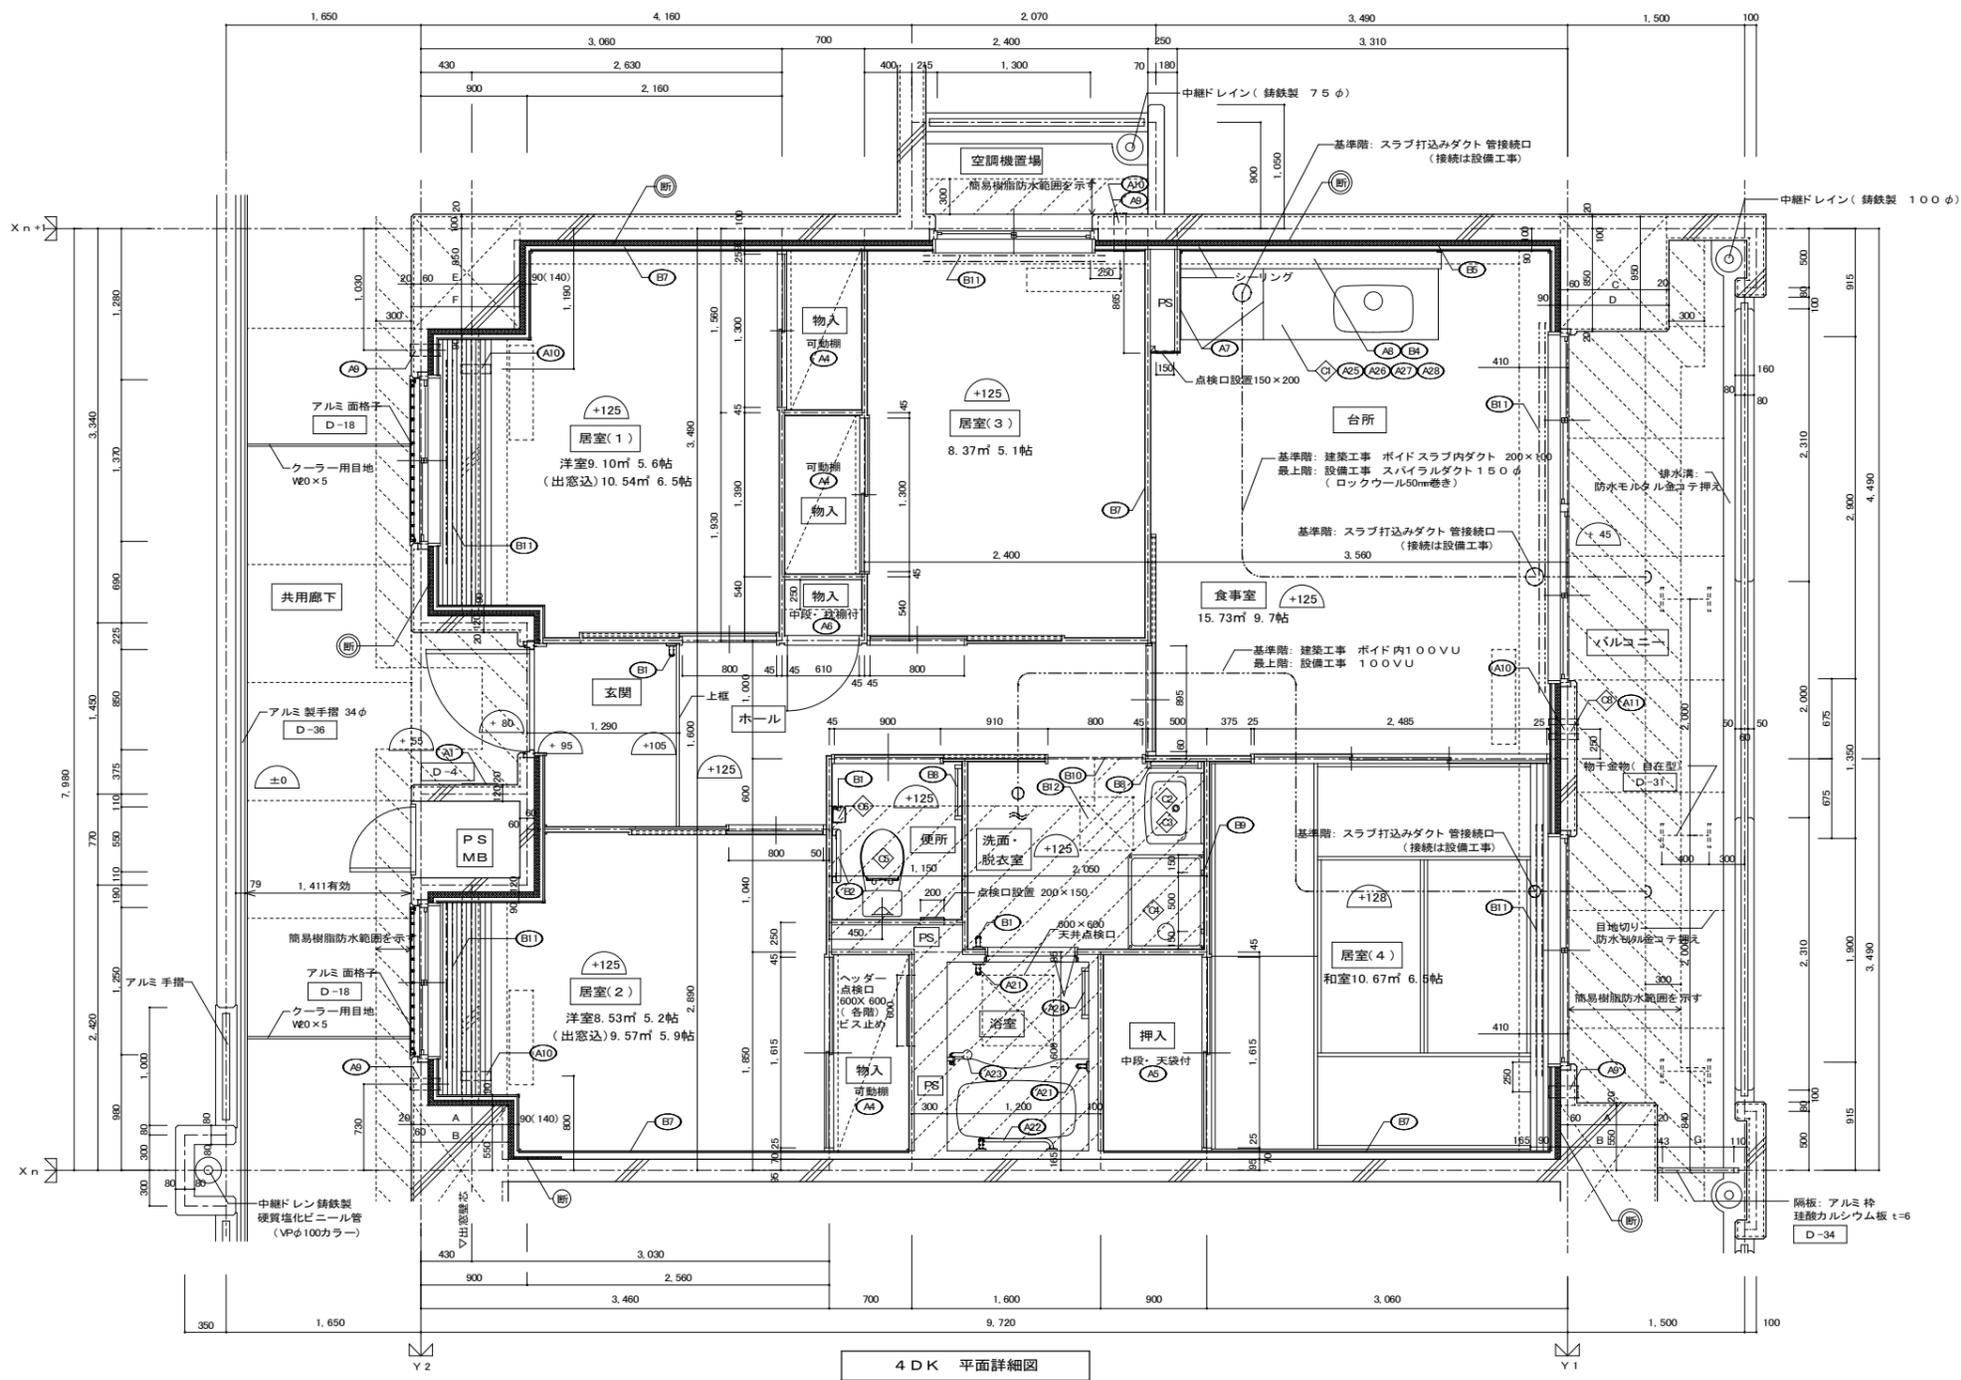

4DK 平面詳細図

	A	B	C	D	E	F	G
9階	690	770	890	970	840	920	657
8階	690	770	890	970	840	920	657
7階	690	770	890	970	840	920	657
6階	690	770	890	970	840	920	657
5階	690	770	890	970	840	920	657
4階	690	770	890	970	840	920	657
3階	690	770	890	970	840	920	657
2階	740	820	890	970	890	970	607
1階	740	820	890	970	890	970	607

室名	床面積	必要面積	有効面積	判定
食事室・台所	3.56 × 4.49 = 15.984	採光 1/7 2.246	AW5 2.90 × 1.80 = 5.220	OK
	▲0.25 × 1.04 = ▲0.26	換気 1/20 0.786	AW5 2.90 × 1.80 × 1/2 = 2.610	OK
計	15.72			
居室(1)	2.63 × 3.49 = 9.178	採光 1/7 1.300	AW1 1.37 × 0.95 = 1.301	OK
	▲0.47 × 0.15 = ▲0.070	換気 1/20 0.455	AW1 1.37 × 0.95 × 1/2 = 0.650	OK
計	9.10			
居室(2)	3.03 × 2.89 = 8.756	採光 1/7 1.219	AW2 1.25 × 0.95 × 3 (補正係数A) = 3.562	OK
	▲0.47 × 0.47 = ▲0.220	換気 1/20 0.427	AW2 1.25 × 0.95 × 1/2 = 0.593	OK
計	8.53			
居室(3)	2.40 × 3.49 = 8.376	採光 1/7 1.196	AW3 1.30 × 0.95 = 1.235	OK
		換気 1/20 0.419	AW3 1.30 × 0.95 × 1/2 = 0.617	OK
計	8.37			
居室(4)	3.06 × 3.49 = 10.679	採光 1/7 1.525	AW4 1.90 × 1.80 = 3.420	OK
		換気 1/20 0.534	AW4 1.90 × 1.80 × 1/2 = 1.710	OK
計	10.67			
居室部分の床面積	52.40			

※採光補正係数 A (北側) = $d/h \times \alpha - \beta = 72.00/24.545 \times 6 - 1.4 = 16.20$ (1階部分)
 故に 各階共(北側) A=3

※排煙設備は、令第126条の2第1項一号により不要。

※廊下側：クーラースリプ用キャップ (耐火キャップマンションタイプ(耐熱シール同梱))

部位	仕上	2DK	2DKS	3DK	4DK
壁	ア 25 硬質ウレタンフォーム現場発泡				○
	ア 45 硬質ウレタンフォーム現場発泡 (妻戸の最上階と最下階)				○
内装部材	BI1 (木製手摺 L=600 I型 35φ)				○
	BI2 (木製手摺 L=450 I型 35φ)				○
	BI3 (木製ベンチ 600×360(7)30 CL)				○
	BI4 (水切下地)				○
	BI5 (木見切 15×35)				○
	BI6 (転倒防止付靴居 20×65)				○
	BI7 (タオル掛 L=430 ステンレス製)				○
	BI8 (棚取付用柱木 20×40)				○
	BI9 (カーテンレール L=800 ステンレスC型 SUS430)				○
	BI10 (カーテンレール ステンレスC型ダブル SUS430)				○
	BI11 (天井点検口 アルミ枠600角(最上階のみ設置))				○
	BI12 (トイレ用手摺 はね上げ式(背もたれ付))				○
	BI13 (補助木製手摺 I型 35φ)				○
	BI14 (補助木製手摺 I型 35φ)				○
備考	A1 室名札 アルミ製				○
	A2 ステンレス製手摺 L=600 I型 34φ				○
	A3 新開窓 W150×H200 SUS304 D-5				○
	A4 <可動棚>				○
	A5 <中段 天袋>				○
	A6 <中段 枕棚>				○
	A7 コロ台側面 t=0.6 ステンレス貼 D-8				○
	A8 水切カバー t=0.6 W=150 SUS304 D-7				○
	A9 換気用レジスター 100φ(ステンレス防虫網付) D-32				○
	A10 クーラー用スリーブ 75φ D-33				○
別働工事	A11 換気用スリーブ 150φ(差圧用)				○
	DI1 レンジ用フードファン(洗型)				○
	DI2 洗面器ユニット				○
	DI3 化粧キャビネット				○
	DI4 洗濯機防水パン				○
	DI5 洋風便器				○
	DI6 ペーパーホルダー				○
	DI7 洗面器ユニット(オープンタイプ)				○
	DI8 差圧ダンパー 150φ(A11)				○
	A21 握りバー L=500 I型 28φ 樹脂コーティング				○
A22 握りバー L=600×700 L型 28φ 樹脂コーティング				○	
A23 スライドバー(手摺兼用無段階シャワーフック付)				○	
A24 タオル掛け L=400 SUS304				○	
A25 流し台(BL・1型)L=1500 トラップ付 D-8				○	
A26 コロ台(BL・1型)L=700 バックガード付 D-8				○	
A27 吊戸棚(BL・1型)L=900+600 D-8				○	
A28 水切棚 L=900 W=270 SUS304 2段 D-8				○	

の部分はスラブ、SL-100下げの部分を示す。


※点検口設置
 FLより+1.200(便所)、+700(台所)に点検口設置

< >は内装部材を示す

△ 打ち継ぎ部シール

D- 部分詳細仕上記号を示す。
 図面番号 ~ に放す。

住宅建築工事(第 工区)		図面番号
4DKタイプ 平面詳細図	縮尺 A1: 1/30 A3: 1/60	No.
検 図	製 図	設 計
愛知県建築局公共建築部公営住宅課		

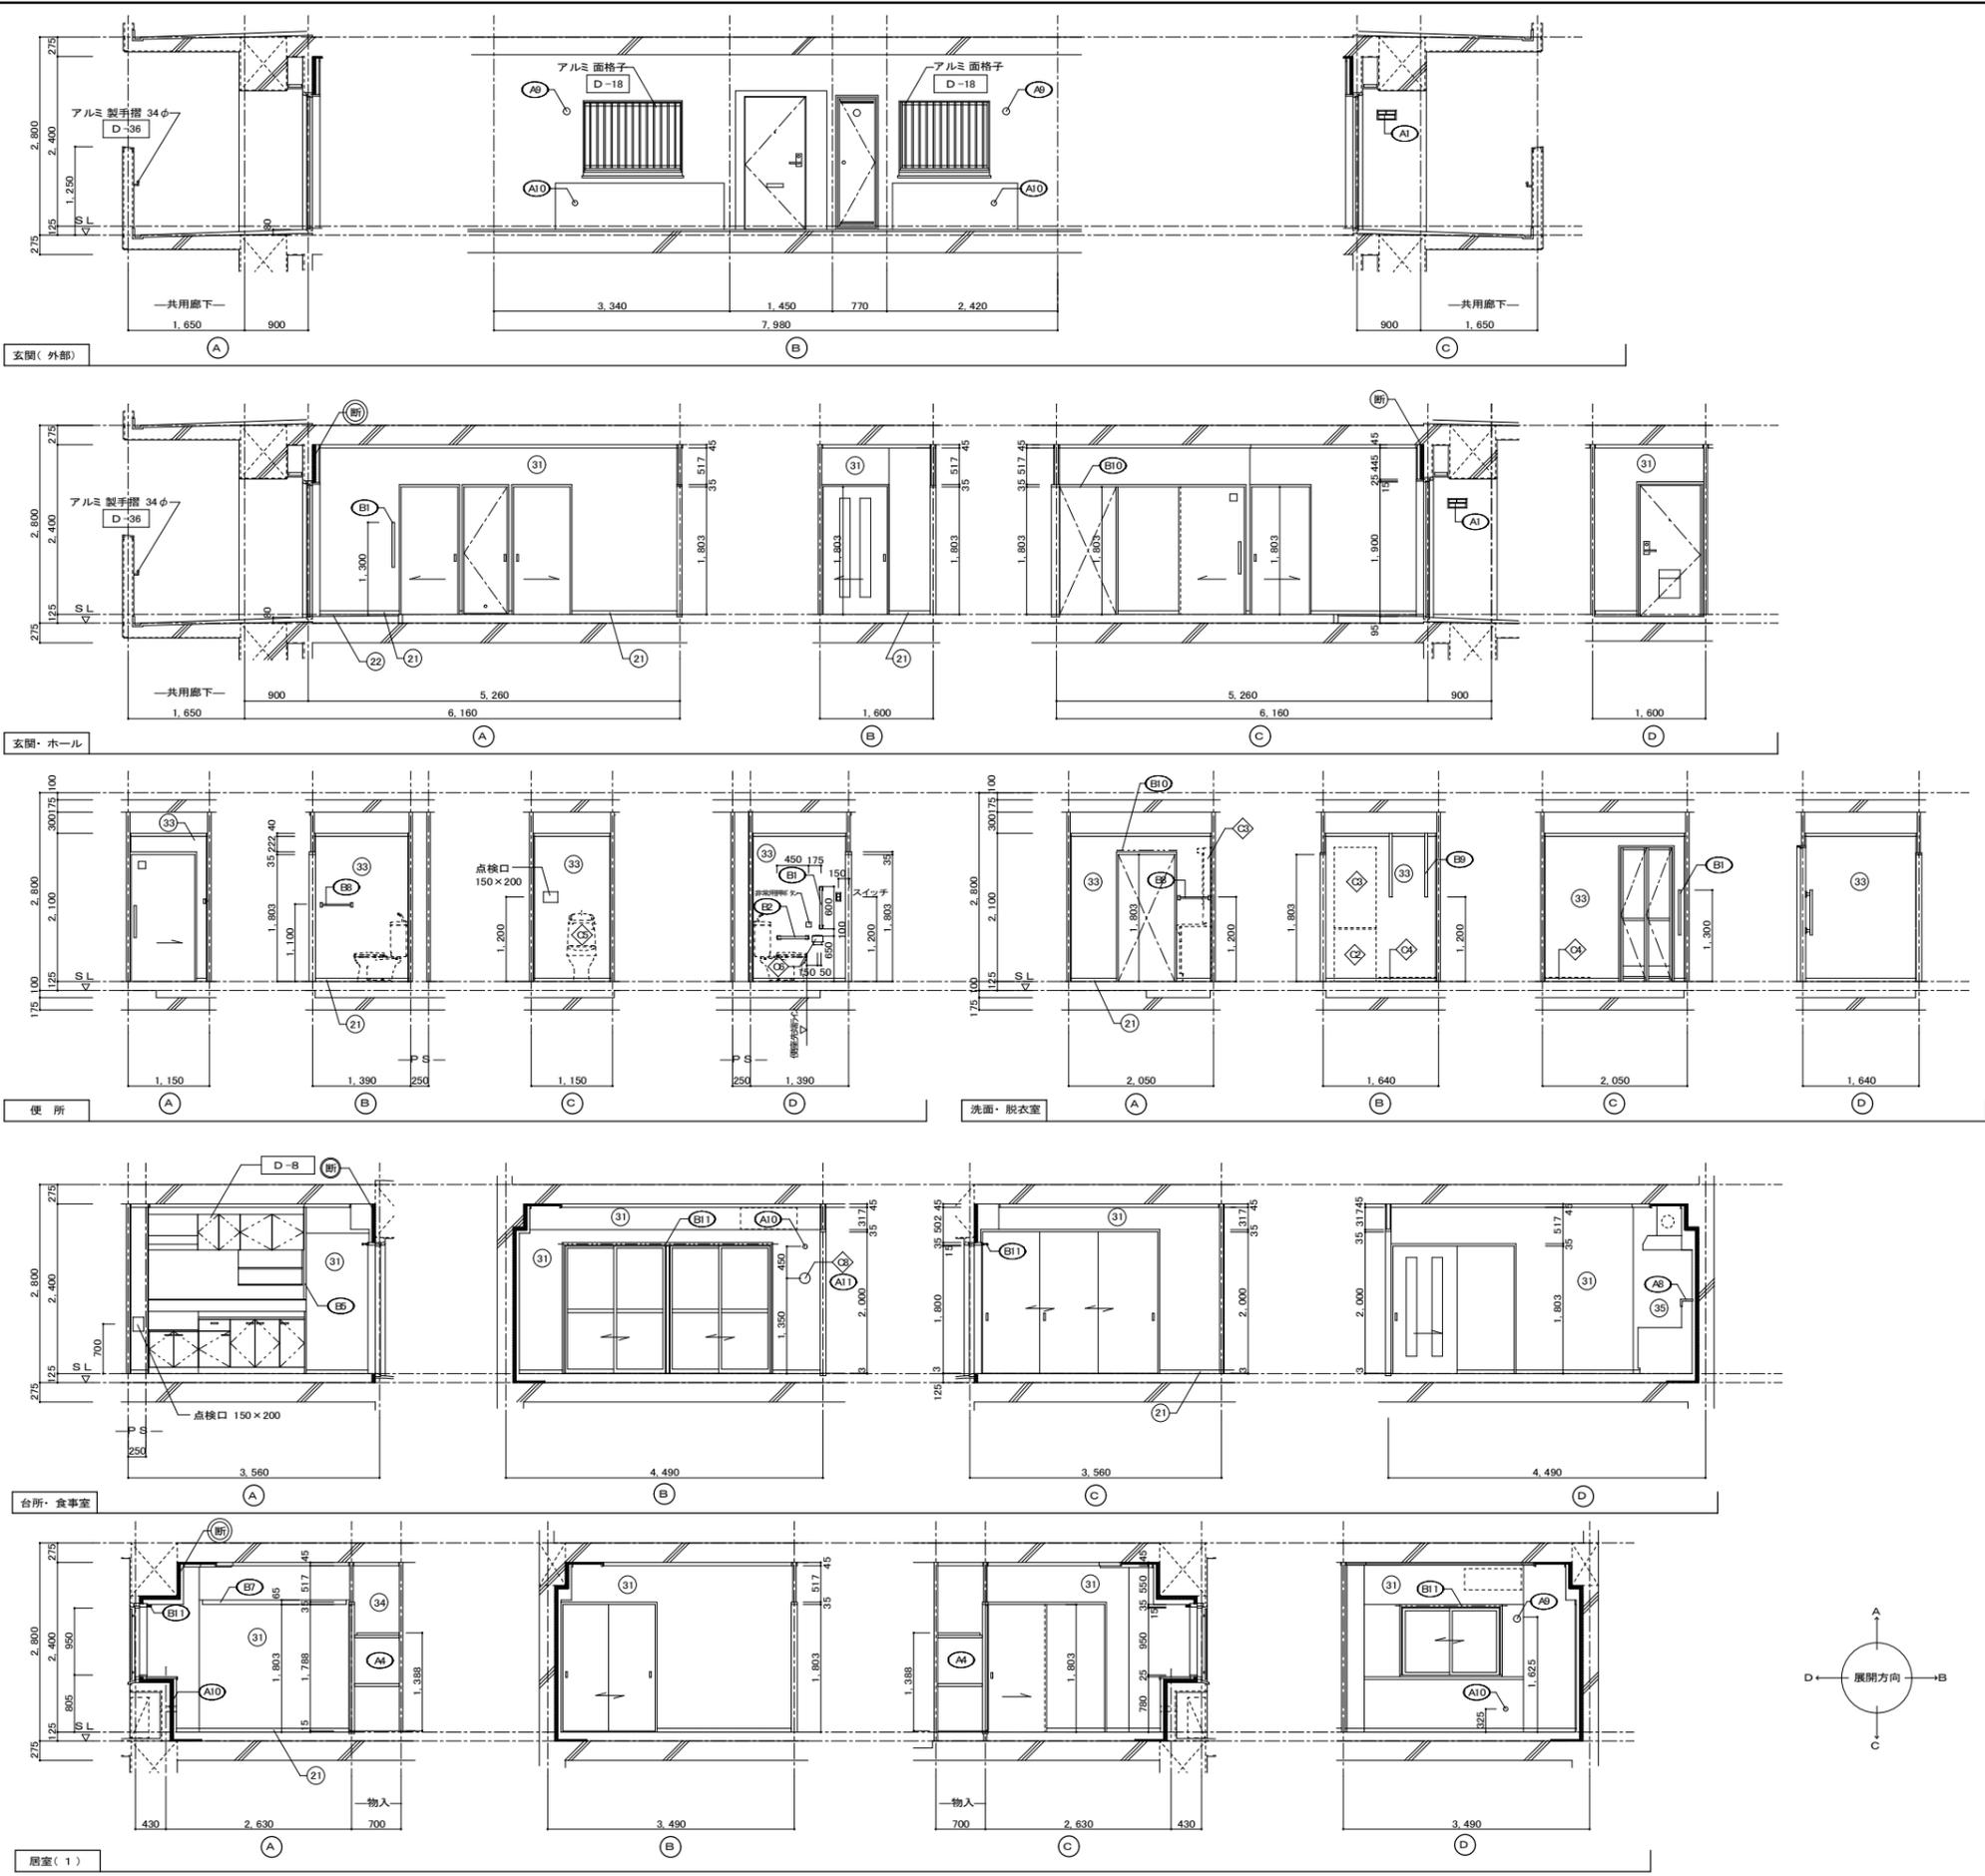



仕上凡例					
部位	仕上	2DK	2DS	3DK	4DK
巾木	(21) H=50 化粧巾木				○
	(22) H=45 木製(タモ材)				○
	(23) 畳寄せ				○
	(24) 雑巾摺(米摺)				○
	(25) 合板コンクリート打放し				○
	(26) H=100 防水モルタル金コテ押え				○
壁	(31) 壁パネル A [t=4.0 プリント合板(洋風) タイプII]				○
	(32) 壁パネル B [t=4.0 プリント合板(和風) タイプII]				○
	(33) 壁パネル C [t=4.0 塩ビ合板 タイプI]				○
	(34) 壁パネル D [t=4.0 プリント合板(押入) タイプII]				○
	(35) 壁パネル E [t=4.0 (正面)ラワン合板タイプIの上 (側面)素地フレキシブルの上t=6.0化粧ケイカル板貼]				○
	(36) 合板型枠コンクリート打放し				○
	(37) 合板型枠コンクリート打放しの上、外装薄塗材E				○
	(断) A 2.5 硬質ウレタンフォーム現場発泡				○
	(断) A 4.5 硬質ウレタンフォーム現場発泡(妻住戸の最上階と最下階)				○
	内装部材	(E1) <木製手摺 L=600 I型 35φ>			
(E2) <木製手摺 L=450 I型 35φ>					○
(E3) <木製ベンチ 600x360(7/30 CL)>					○
(E4) <水切下地>					○
(E5) <木見切 15x35>					○
(E6) <転倒防止付鴨居 20x65>					○
(E7) <タオル掛 L=430 ステンレス製>					○
(E8) <棚取付用桝木 20x40>					○
(E9) <カーテンレール L=800 ステンレスC型 SUS430>					○
(E10) <カーテンレール ステンレスC型ダブル SUS430>					○
(E11) <天井点検口 アルミ枠600角(最上階のみ設置)>					○
(E12) <トイレ用手摺 はね上げ式(背もたれ付)>					○
(E13) <補助木製手摺 I型 35φ>				○	
備考	(A1) 室名札 アルミ製				○
	(A2) ステンレス製手摺 L=600 I型 34φ				○
	(A3) 新開受 W150xH200 SUS304				○
	(A4) <可動棚>				○
	(A5) <中段 天袋>				○
	(A6) <中段 枕棚>				○
	(A7) コンロ台側面 t=0.6 ステンレス貼				○
	(A8) 水切カバー t=0.6 W=150 SUS304				○
	(A9) 換気用レジスター 100φ(ステンレス防虫網付)				○
	(A10) クーラー用スリーブ 75φ				○
	(A11) 換気用スリーブ 150φ(差任用)				○
別途工事	(C1) レンジ用フードファン(浅型)				○
	(C2) 洗面器ユニット				○
	(C3) 化粧キャビネット				○
	(C4) 洗濯機防水バ				○
	(C5) 洋風便器				○
	(C6) ペーパーホルダー				○
	(C7) 洗面器ユニット(オープンタイプ)				○
	(C8) 差圧ダンパー 150φ (A11)				○
	(A21) 握りバー L=500 I型 28φ 樹脂コーティング				○
	(A22) 握りバー L=600x700 L型 28φ 樹脂コーティング				○
	(A23) スライドバー(手摺兼用無段階シャワーフック付)				○
	(A24) タオル掛け L=400 SUS304				○
(A25) 流し台 (BL・1型) L=1500 トラップ付				○	
(A26) コンロ台(BL・1型) L=700 バックガード付				○	
(A27) 吊戸棚 (BL・1型) L=900+600				○	
(A28) 水切棚 L=900 W=270 SUS304 2段				○	

その他


D- 部分詳細仕上記号を示す。図面番号 ~ に依り。 < > は内装部品を示す

住宅建築工事(第 工区)		図面番号
4DKタイプ 展開図(1)	縮尺 A1: 1/50 A3: 1/100	No.
検 図	製 図	設 計
愛知県建築局公共建築部公営住宅課		

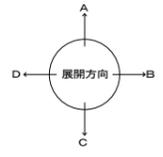


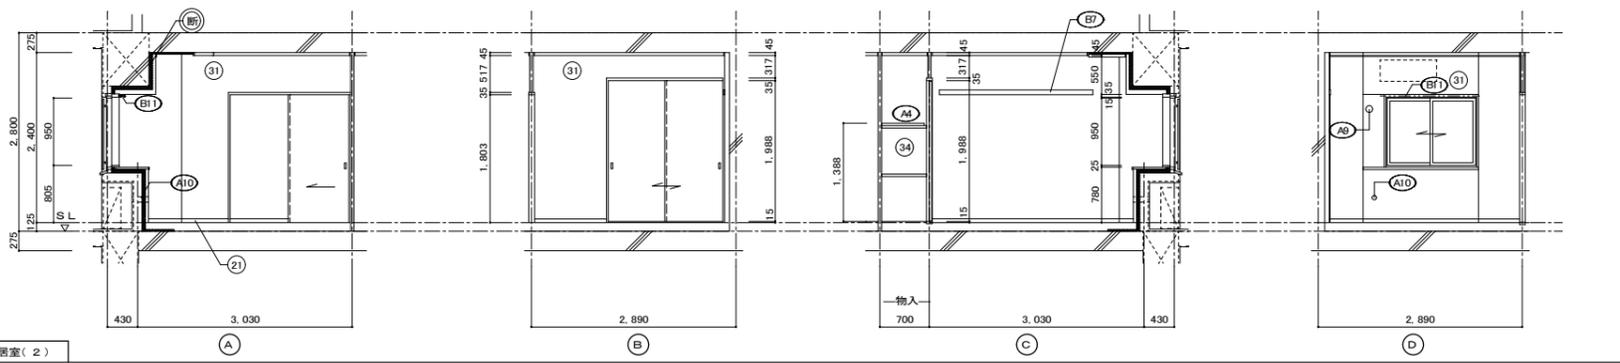


居室(2)

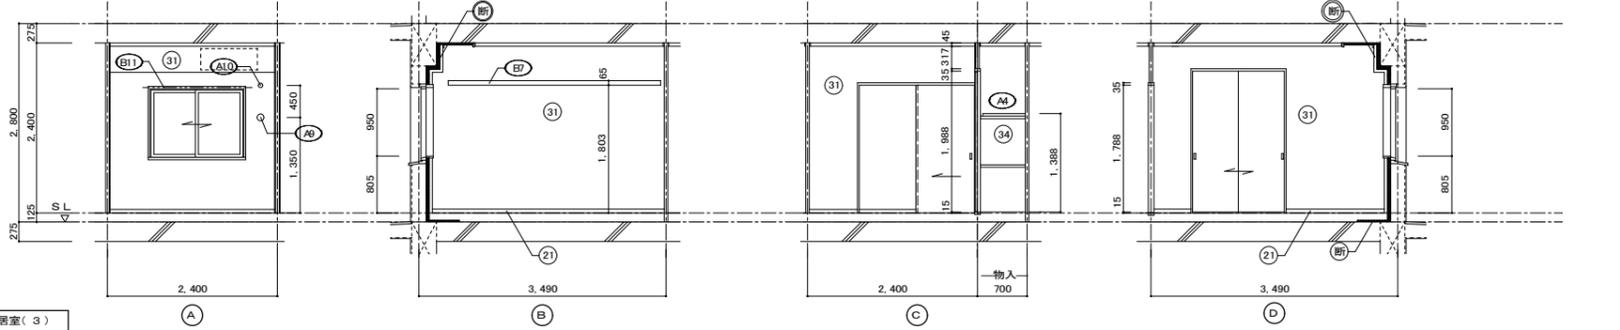

居室(3)

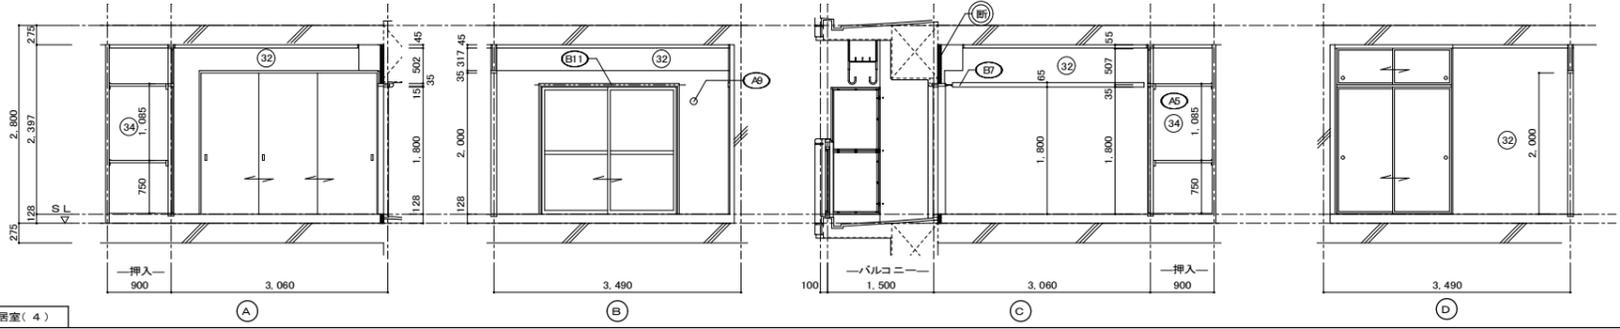

居室(4)

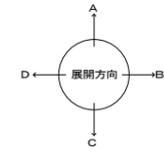

仕上凡例

部位	仕上	2DK	2DS	3DK	4DK
巾木	(21) H=50 化粧巾木				○
	(22) H=45 木製(タモ材)				○
	(23) 畳寄せ				○
	(24) 雑巾槽(米槽)				○
	(25) 合板コンクリート打放し				○
	(26) H=100 防水モルタル金コテ押え				○
壁	(31) 壁パネル A 【t=4.0 プリント合板(洋風) タイプII】				○
	(32) 壁パネル B 【t=4.0 プリント合板(和風) タイプII】				○
	(33) 壁パネル C 【t=4.0 塩ビ合板 タイプI】				○
	(34) 壁パネル D 【t=4.0 プリント合板(押入) タイプII】				○
	(35) 壁パネル E 【t=4.0 (正面)ラワン合板タイプIの上 (側面)素地フレキシブル板の上t=6.0化粧ケイカル板貼】				○
	(36) 合板型枠コンクリート打放し				○
	(37) 合板型枠コンクリート打放しの上、外装薄塗材E				○
	(断) ア 2.5 硬質ウレタンフォーム現場発泡				○
	(断) ア 4.5 硬質ウレタンフォーム現場発泡(妻住戸の最上階と最下階)				○
	(断) ア 7.0 硬質ウレタンフォーム現場発泡(浴室)				○
内装部材	(E1) <木製手摺 L=600 I型 35φ>				○
	(E2) <木製手摺 L=450 I型 35φ>				○
	(E3) <木製ベンチ 600x360 (730 CL)>				○
	(E4) <水切下地>				○
	(E5) <木見切 15x35>				○
	(E6) <転倒防止付鴨居 20x65>				○
	(E7) <タオル掛 L=430 ステンレス製>				○
	(E8) <棚取付用柱木 20x40>				○
	(E9) <カーテンレール L=800 ステンレスC型 SUS430>				○
	(E10) <カーテンレール ステンレスC型ダブル SUS430>				○
	(E11) <天井点検口 アルミ枠600角(最上階のみ設置)>				○
	(E12) <トイレ用手摺 はね上げ式(背もたれ付)>				○
(E13) <補助木製手摺 I型 35φ>				○	
備考	(A1) 室名札 アルミ製				○
	(A2) ステンレス製手摺 L=600 I型 34φ				○
	(A3) 新聞受 W150xH200 SUS304				○
	(A4) <可動棚>				○
	(A5) <中段 天袋>				○
	(A6) <中段 杖欄>				○
	(A7) コンロ台側面 t=0.6 ステンレス貼				○
	(A8) 水切カバー t=0.6 W=150 SUS304				○
	(A9) 換気用レジスター 100φ(ステンレス防虫網付)				○
	(A10) クーラー用スリーブ 75φ				○
	(A11) 換気用スリーブ 150φ(差任用)				○
別途工事	(C1) レンジ用フードファン(浅型)				○
	(C2) 洗面器ユニット				○
	(C3) 化粧キャビネット				○
	(C4) 洗濯機防水バシ				○
	(C5) 洋風便器				○
	(C6) ペーパーホルダー				○
	(C7) 洗面器ユニット(オープンタイプ)				○
	(C8) 差圧ダンパー 150φ (A1)				○
	(A21) 握りバー L=500 I型 28φ 樹脂コーティング				○
	(A22) 握りバー L=600x700 L型 28φ 樹脂コーティング				○
	(A23) スライドバー(手摺兼用無段階シャワーフック付)				○
	(A24) タオル掛け L=400 SUS304				○
	(A25) 流し台 (BL・1型) L=1500 トラップ付				○
	(A26) コンロ台 (BL・1型) L=700 バックガード付				○
(A27) 吊戸棚 (BL・1型) L=900+600				○	
(A28) 水切棚 L=900 W=270 SUS304 2段				○	

その他 (D-) 部分詳細仕上記号を示す。 図面番号 ~ に依り。 < > は内装部品を示す

住宅建築工事(第 工区)		図面番号
4DKタイプ 展開図(2)	縮尺 A1: 1/50 A3: 1/100	No.
検 図	製 図	設 計
愛知県建築局公共建築部公営住宅課		


建具表		S.D.1 スチール製片開き両面フラッシュドア		S.D.2 スチール製片開き片面フラッシュドア		A.W.1 アルミ製引違いサッシ		A.W.2 アルミ製引違いサッシ		A.W.3 アルミ製引違いサッシ		A.W.3A アルミ製引違いサッシ		A.W.4 アルミ製引違いサッシ		A.W.4A アルミ製引違いサッシ				
性能	特定防火設備		防火設備		防火設備		防火設備		防火設備		防火設備		防火設備		防火設備		防火設備			
寸法	数量	850×1,900	1	550×1,800	1	1,370×950	1	1,250×950	1	1,300×950	1	1,300×950	1	1,900×1,800	1	1,900×1,800	1	1,900×1,800		
使用箇所	玄関		PS・MB		居室(1)		居室(2)		居室(3) 2階以上		居室(3) (1階)		居室(4)		居室(4) (1階)		居室(4) (1階)			
姿																				
種・見込	種: 80 扉: 36	種: 33 扉: 25	種: 70		種: 70		種: 70		種: 70		種: 70		種: 70		種: 70		種: 70			
仕上	溶融亜鉛メッキ鋼板 (両面t=0.5貼以上) SOP (枠共)		溶融亜鉛メッキ鋼板 SOP		アルマイト (シルバー) の上、クリアー塗装		アルマイト (シルバー) の上、クリアー塗装		アルマイト (シルバー) の上、クリアー塗装		アルマイト (シルバー) の上、クリアー塗装		アルマイト (シルバー) の上、クリアー塗装		アルマイト (シルバー) の上、クリアー塗装		アルマイト (シルバー) の上、クリアー塗装			
ガラス	透明板ガラス t=5.0		透明板ガラス t=5.0		網入り型板ガラス t=6.8		網入り型板ガラス t=6.8		透明板ガラス t=5.0		透明板ガラス t=3.0+中間膜30nm+透明板ガラス t=3.0		透明板ガラス t=5.0		透明板ガラス t=5.0		透明板ガラス t=3.0+中間膜30nm+透明板ガラス t=3.0			
金物	丁番、シリンダー箱錠 (耐ッキング性能5分以上) 気密用カセット、ドアガード、受振ドアイ、アングルピース、レバーハンドル、ステンレス製取手、ドアクローザ (EL-II型)		ステンレス丁番、ケースハンドル、付属金物一式、あおり止めチェーン		ロック付クレセント、アングルピース、二重水切		ロック付クレセント、アングルピース、二重水切		ロック付クレセント×2、アングルピース、二重水切		ロック付クレセント×2、アングルピース、二重水切		ロック付クレセント×2、アングルピース、二重水切		ロック付クレセント×2、アングルピース、二重水切		ロック付クレセント×2、アングルピース、二重水切			
備考	防犯建物部品対応、受け口 VE50以上		(前方排気)		EL-B型サッシに準ずる。アルミ 面格子		EL-B型サッシに準ずる。アルミ 面格子		EL-B型サッシに準ずる。		防犯建物部品対応 EL-B型サッシに準ずる。		EL-B型サッシに準ずる。		防犯建物部品対応 EL-B型サッシに準ずる。		防犯建物部品対応 EL-B型サッシに準ずる。			
符号・形式	A.W.5 アルミ製引違いサッシ		A.W.3A アルミ製引違いサッシ		W.D.1 片引き額入りフラッシュ戸		W.D.2 片引き軽量戸		W.D.3 片引き軽量戸		W.D.4 引違い軽量戸		W.D.5 引違い軽量戸		W.D.6 引違い軽量戸		W.D.6 引違い軽量戸			
性能	2,900×1,800		2,900×1,800		895×1,803		800×1,803		610×1,788		1,300×1,788		1,300×1,988		1,615×1,988		1,615×1,988			
使用箇所	台所・食堂室(2階以上)		台所・食堂室(1階)		ホール		居室(1), 居室(2), 居室(3)		ホール 物入		居室(1) 物入		居室(3) 物入		居室(2) 物入		居室(2) 物入			
姿																				
種・見込	種: 70	種: 70	扉: 30		扉: 21		扉: 21		扉: 21		扉: 21		扉: 21		扉: 21		扉: 21			
仕上	アルマイト (シルバー) の上、クリアー塗装		アルマイト (シルバー) の上、クリアー塗装		両面プリント合板 t=2.5 小口貼 (米栴) t=8		両面: ビニール系被紙 枠: スプルス		ホール側: ビニール系被紙 枠: スプルス 物入側: 雲花紙		居室(1) 側: ビニール系被紙 枠: スプルス 物入側: 雲花紙		居室(3) 側: ビニール系被紙 枠: スプルス 物入側: 雲花紙		居室(2) 側: ビニール系被紙 枠: スプルス 物入側: 雲花紙		居室(2) 側: ビニール系被紙 枠: スプルス 物入側: 雲花紙			
ガラス	上段: 透明板ガラス t=5.0 下段: 型板ガラス t=6.0		透明板ガラス t=3.0+中間膜30nm+透明板ガラス t=3.0		樹脂ガラス t=2.5 シリコンシーリング留め															
金物	ロック付クレセント×2、振込引手、アングルピース		ロック付クレセント×2、振込引手、アングルピース		テーパー付戸車(2ヶ所)、アルミ合付レール(S)、内丸取手(2ヶ所)、ゴム戸当り15d(1ヶ所)		テーパー付戸車(2ヶ所)、アルミ合付レール(S)、内丸取手(2ヶ所)、ゴム戸当り15d(1ヶ所)		ステンレス丁番 2ヶ所、ステンレス製取手、ローラーキャッチ、通気孔45φ(表裏共・SUS430)		内丸引手(2ヶ所)		内丸引手(2ヶ所)		内丸引手(2ヶ所)		内丸引手(2ヶ所)			
備考	防犯建物部品対応、受け口 VE50以上		防犯建物部品対応 EL-B型サッシに準ずる。		<内装部品>		<網入り型板ガラス>		<網入り型板ガラス>		<網入り型板ガラス>		<網入り型板ガラス>		<網入り型板ガラス>		<網入り型板ガラス>			
符号・形式	W.D.7 片引き額入りフラッシュ戸		W.D.8 3本引違い軽量戸		F.1 引違い換戸		F.2 引違い換戸(天袋)													
性能	800×1,803		2,485×2,000		1,615×1,800		1,615×507													
使用箇所	便所		居室(4)		居室(4) 押入		居室(4) 押入													
姿																				
種・見込	扉: 30	扉: 21	扉: 21		扉: 21		扉: 21													
仕上	ホール側: プリント合板 t=2.5 便所側: 塩ビ合板 t=2.5 小口貼 (米栴) t=8		両面: ビニール系被紙 枠: スプルス		テーパー付戸車(2ヶ所)、アルミ合付レール(S)、握棒、鍵錠(表示付)、開金(1ヶ所)		内丸引手(6ヶ所)													
ガラス	樹脂ガラス t=2.5 シリコンシーリング留め				<内装部品>		<網入り型板ガラス>													
金物					<内装部品>		<網入り型板ガラス>													
備考	<内装部品>		<網入り型板ガラス>		<網入り型板ガラス>		<網入り型板ガラス>													
符号・形式	F.1 引違い換戸		F.2 引違い換戸(天袋)																	
性能	1,615×1,800		1,615×507																	
使用箇所	居室(4) 押入		居室(4) 押入																	
姿																				
種・見込	扉: 21	扉: 21	扉: 21																	
仕上	居室(4) 側: 新鳥の子紙 押入側: 雲花紙		居室(4) 側: 新鳥の子紙 押入側: 雲花紙																	
ガラス																				
金物	引手 (金属製)		引手 (金属製)																	
備考																				

- 特記
- 1 建具寸法(W×H)は、開口内法有効寸法とする。
 - 2 備考欄にある< >は、内装部品とする。
 - 3 網入りガラスは、シリコンシーリング留めとする。
 - 4 WD- のシリコンシーリング留めは、A型シリコンシーリング材(1成分形、高モジュラス形)9030Gとする。
 - 5 耐風圧性は、4階以下: 200(S-4)、5階以上: 280(S-6)とする。
 - 6 BL-B型サッシは、日本工業規格に規定する試験方法により透過損失の平均値が、20db以上であること。
 - 7 有効開口幅は建具の厚み、引き差しを考慮した幅とする。
- ※T-1以上を使用すること。(共通)

<凡例>















区分記号	防犯対策区分内容	設置階
a	住戸の出入口	すべての階
b	地面から開口部の下端までの高さが2m以下、又はバ&ノニ等から開口部の下端までの高さが2m以下であって、かつ、バ&ノニ等から当該開口部までの水平距離が0.9m以下であるもの(a.に該当するものを除く)	1階
c	その他の開口部	該当なし
b i	区分b.のうち共用廊下または共用階段等の近傍にあるもの	2階以上
b ii	区分b.のうちバ&ノニ等の近傍にあるもの	2階以上

※防犯建物部品対応(区分a, bのバ&ノニに該当する)開口部は侵入防止対策上有効な措置の講じられた開口部とする。

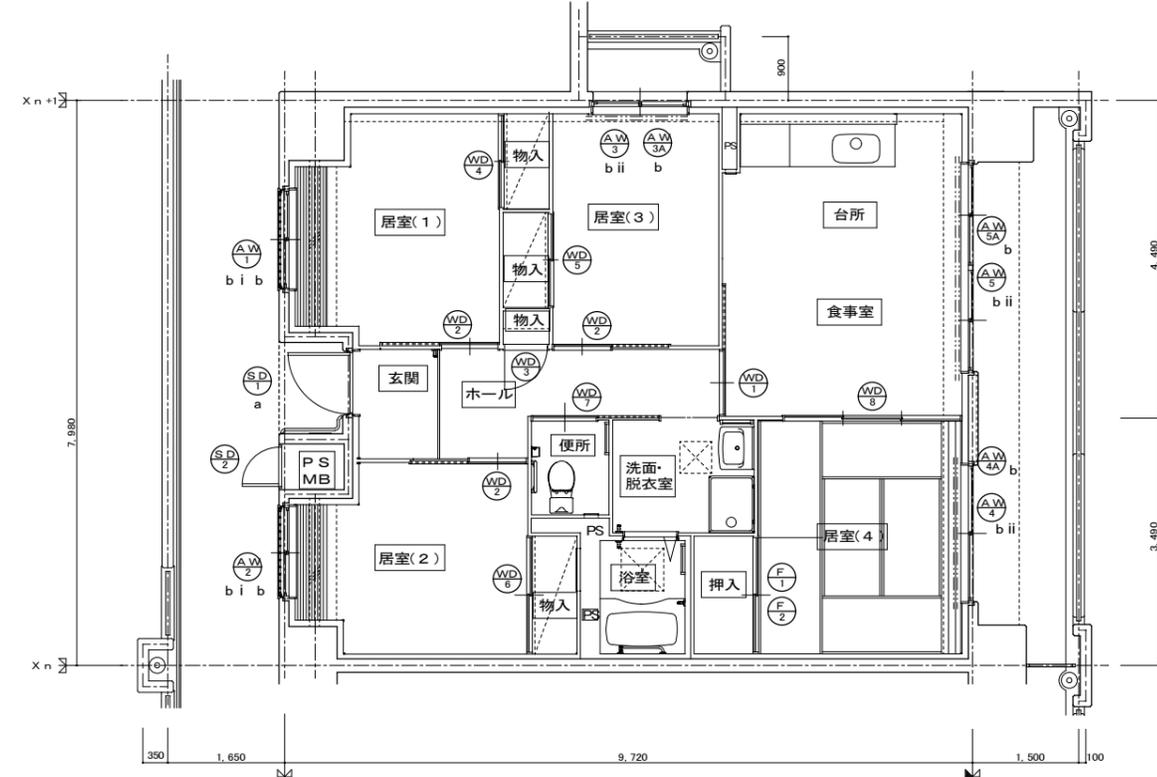

建具キープラン

D-1	様番号	1/10・1/3	D-2	掲示板	1/20	D-3	階数表示板	1/5	D-4	室名札	1/5	D-5	玄関ポーチ 新聞受け	1/5
-----	-----	----------	-----	-----	------	-----	-------	-----	-----	-----	-----	-----	------------	-----

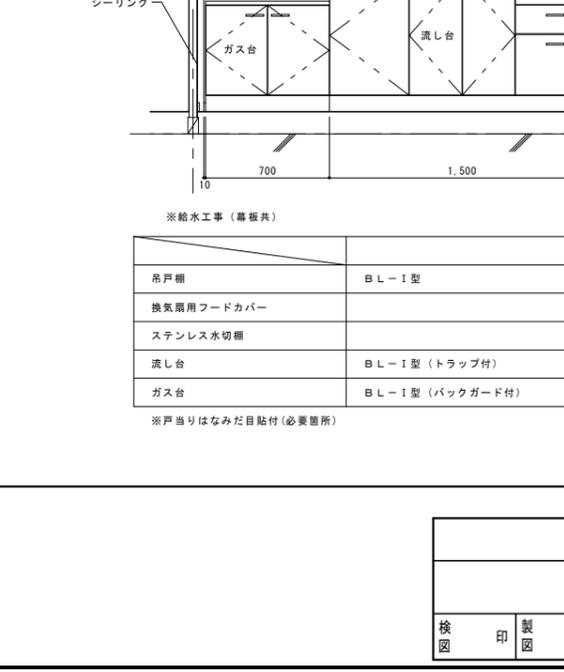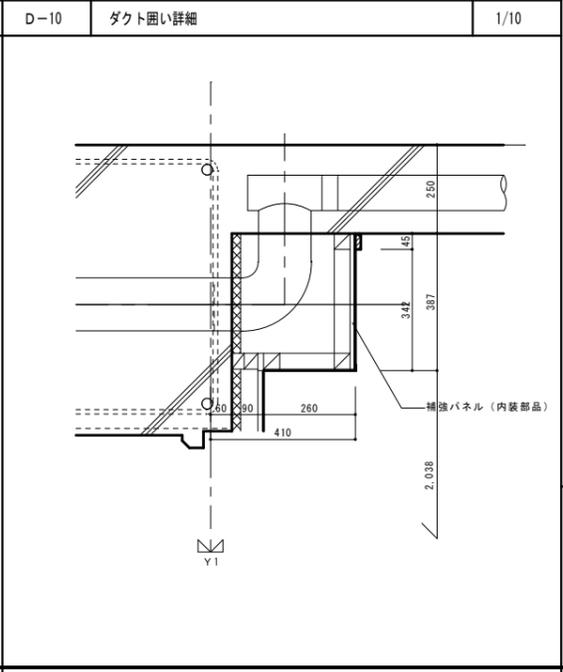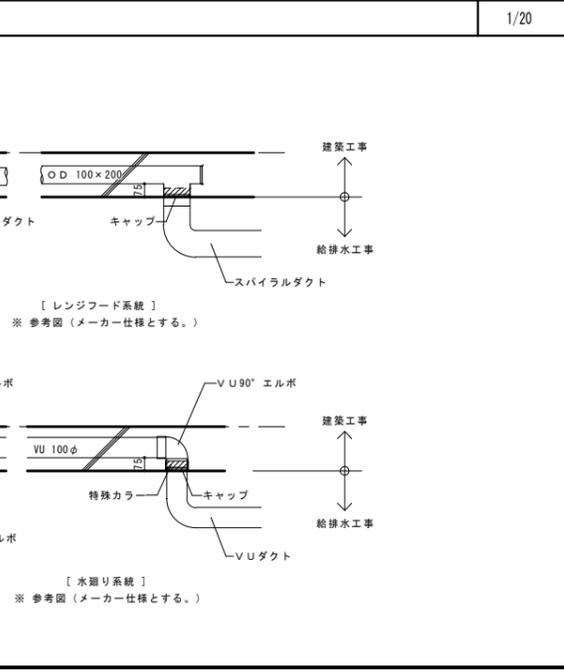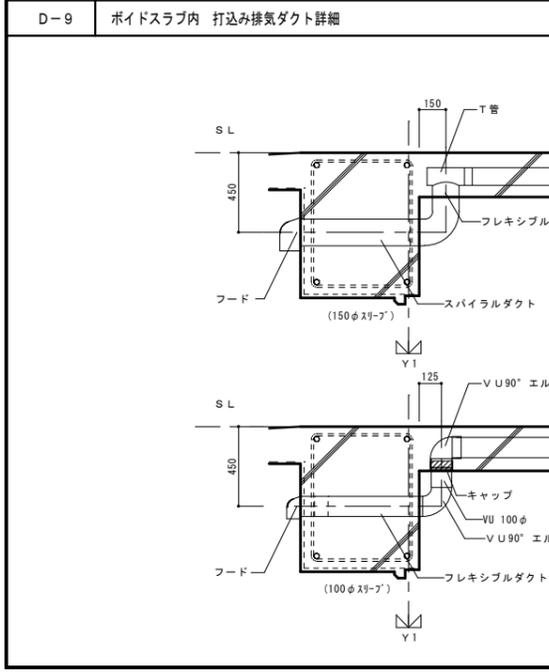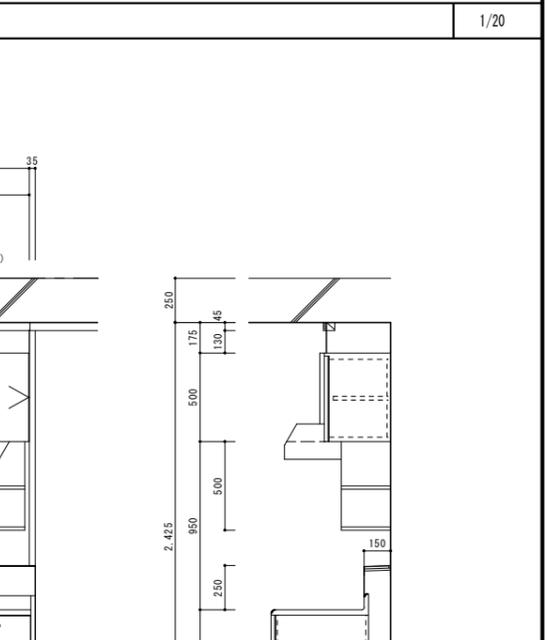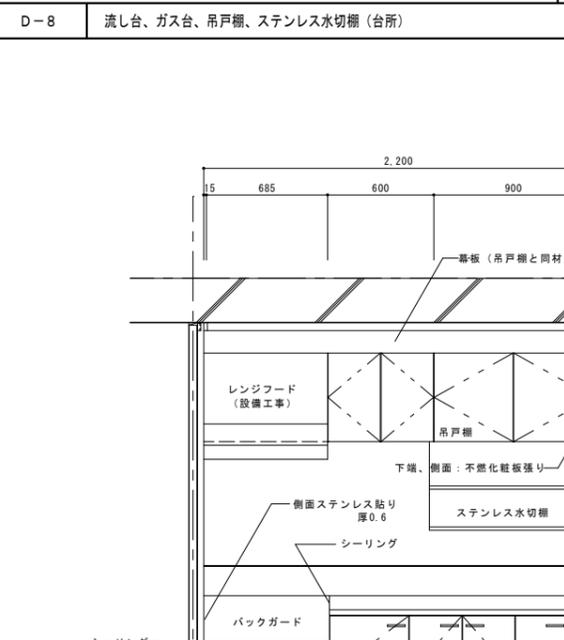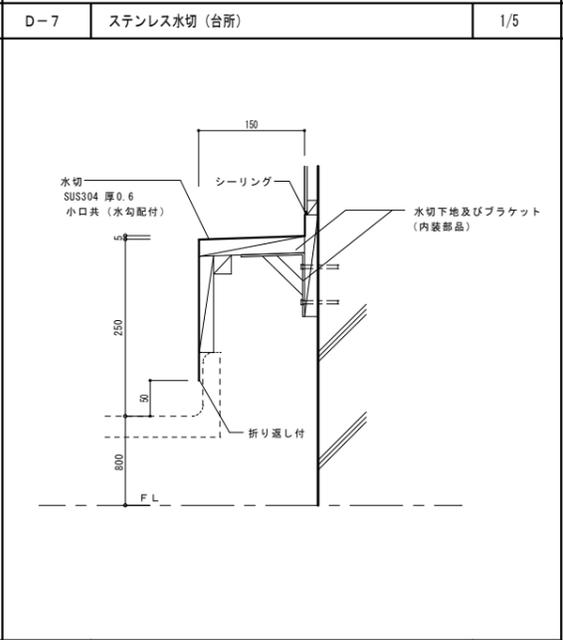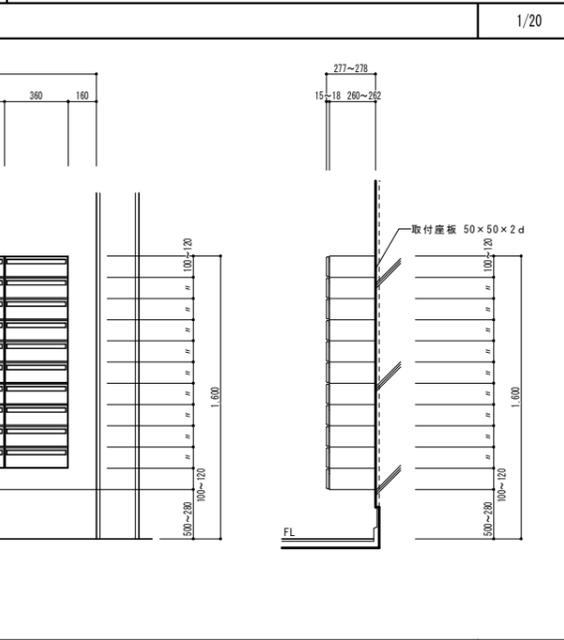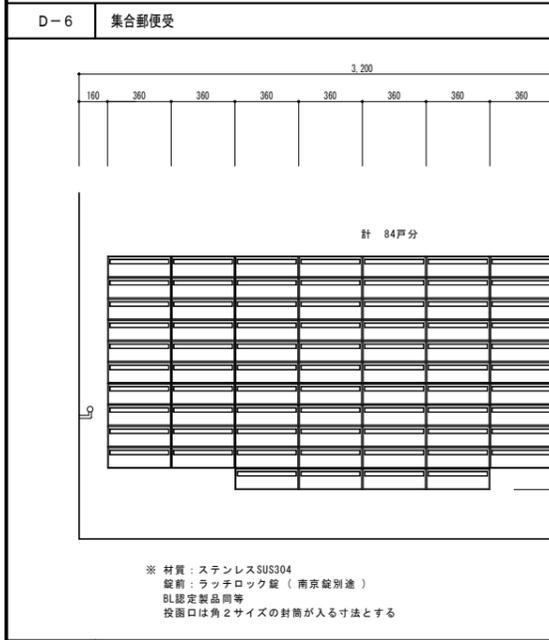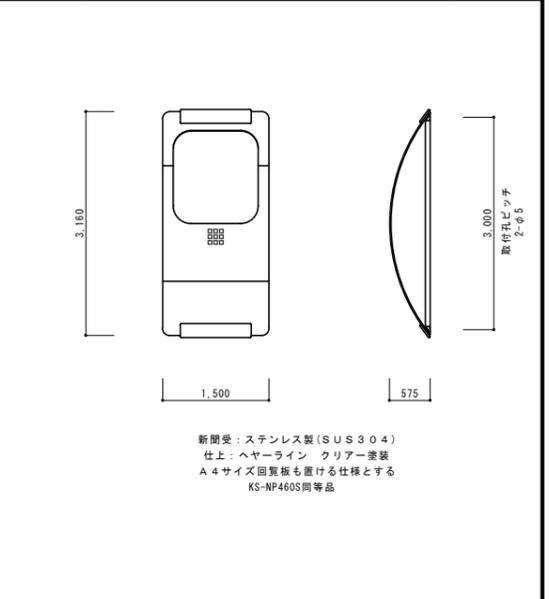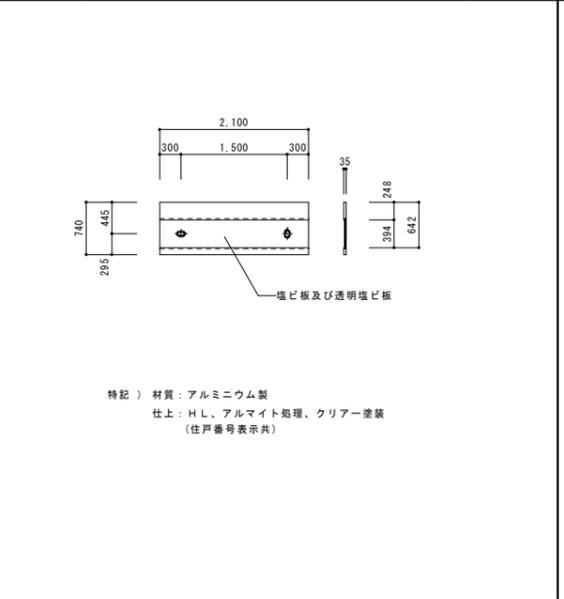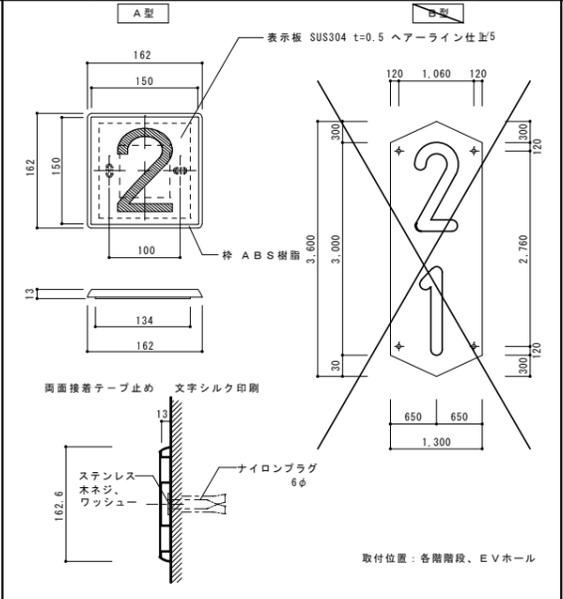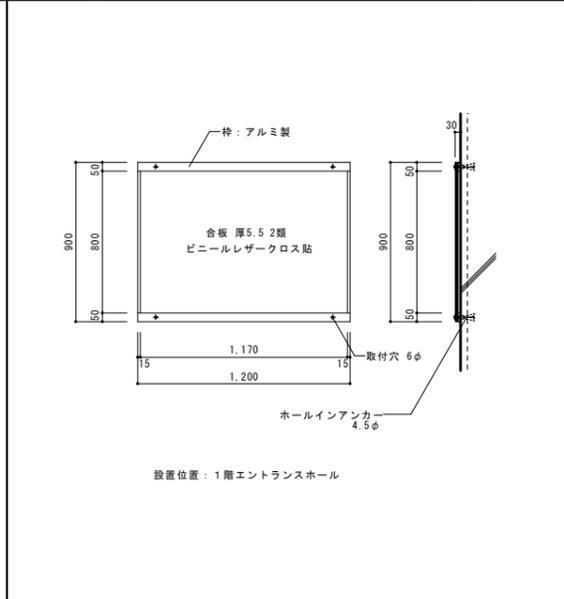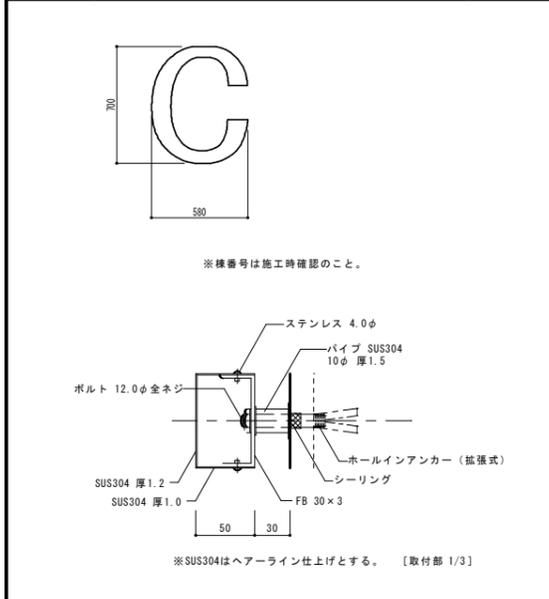


※給水工事（幕板共）


		L×W×H
吊戸棚	BL-1型	(900+600)×371×500
換気扇用フードカバー		750×575×600
ステンレス水切棚		900×270×470
流し台	BL-1型(トラップ付)	1,500×550×800
ガス台	BL-1型(バックガード付)	700×543×623

※戸当りはなみだ目貼付(必要箇所)


住宅建築工事(第工区)		図面番号
部分詳細図(1)	縮尺 S=1:50・20・10・3 (A1) S=1:100・40・20・6 (A3)	NO.
検印製図印設計	愛知県建築局公共建築部公営住宅課	

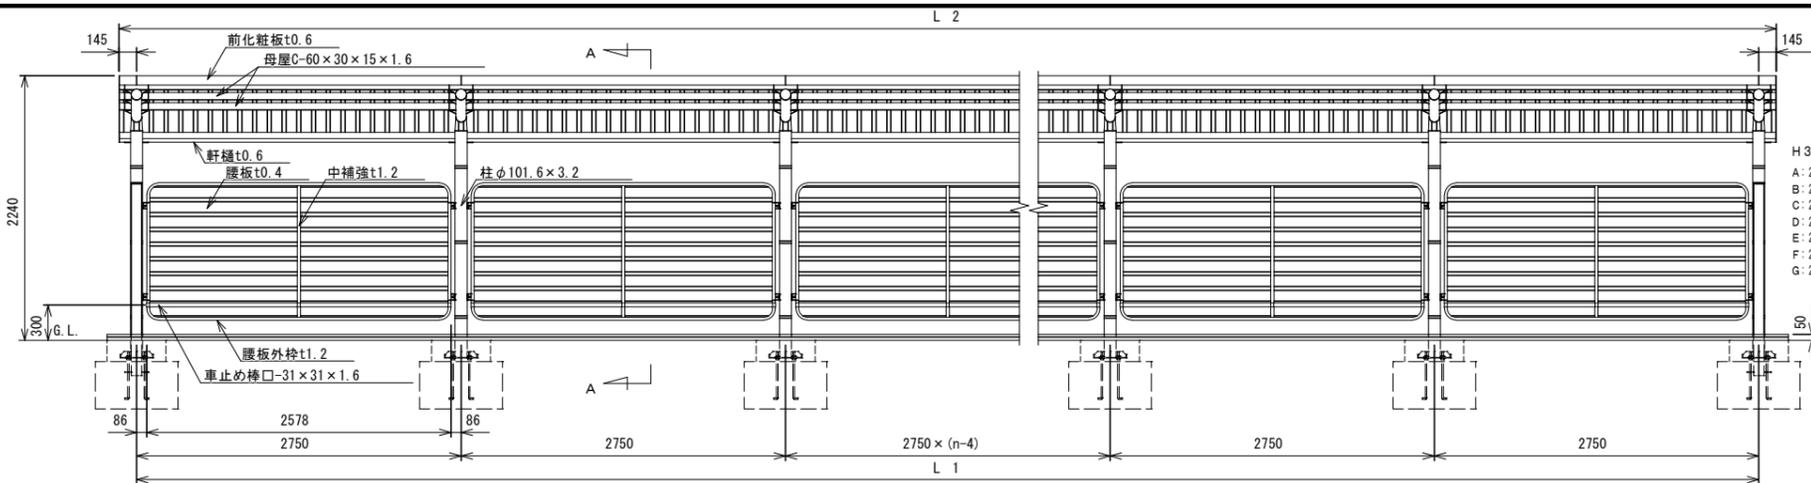

A~E: 南面 立面図(断面図併用)
F~G: 北面 立面図(断面図併用)
正面図 S=1:30

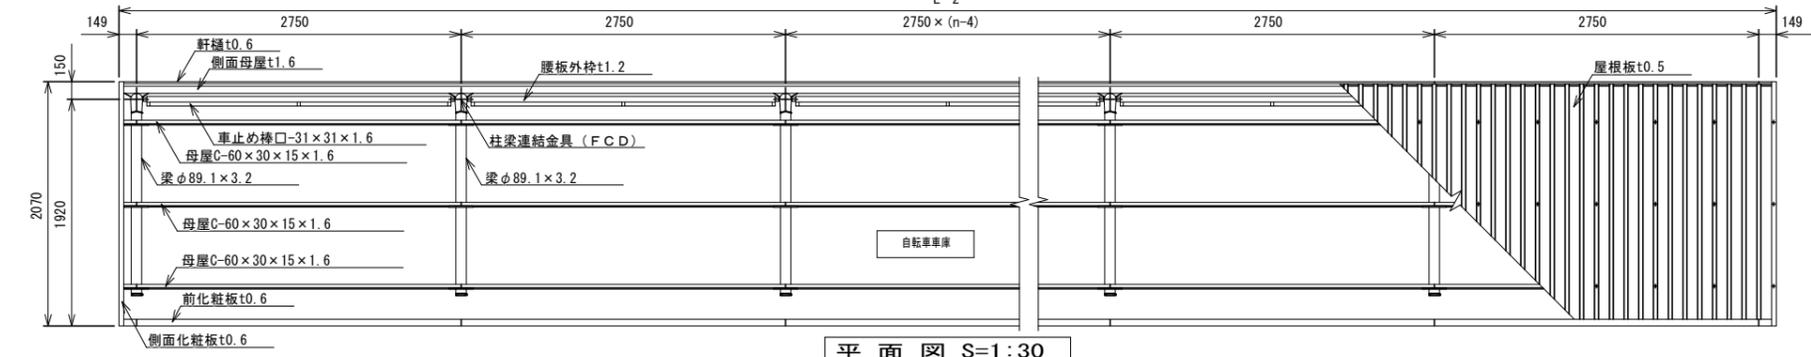


平面図 S=1:30

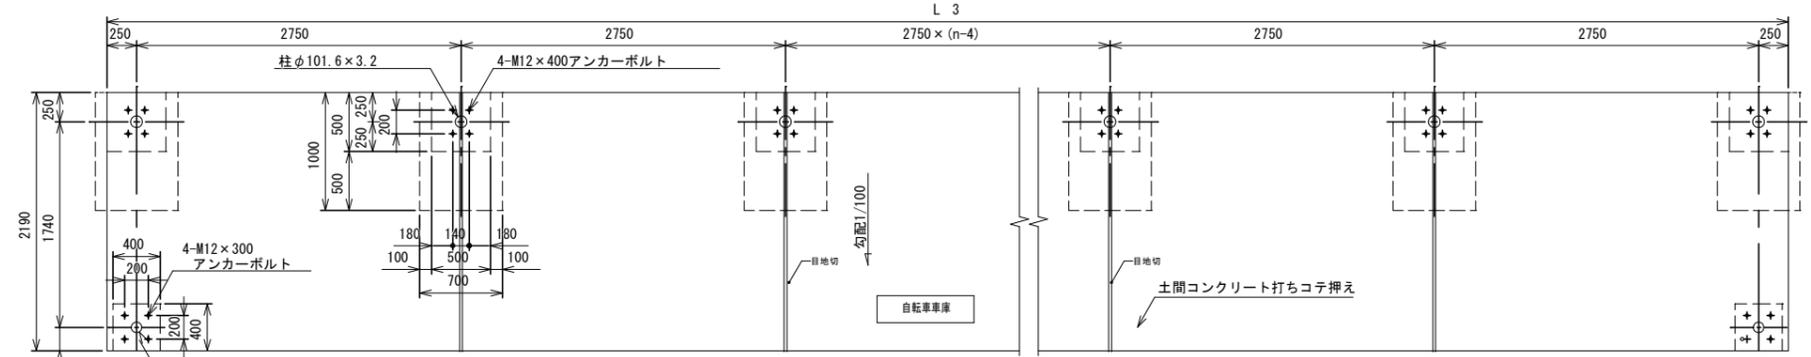


基礎伏図 S=1:30

注: この基礎は標準を示しています。現場の
実情に合わせて、ご設計下さい。

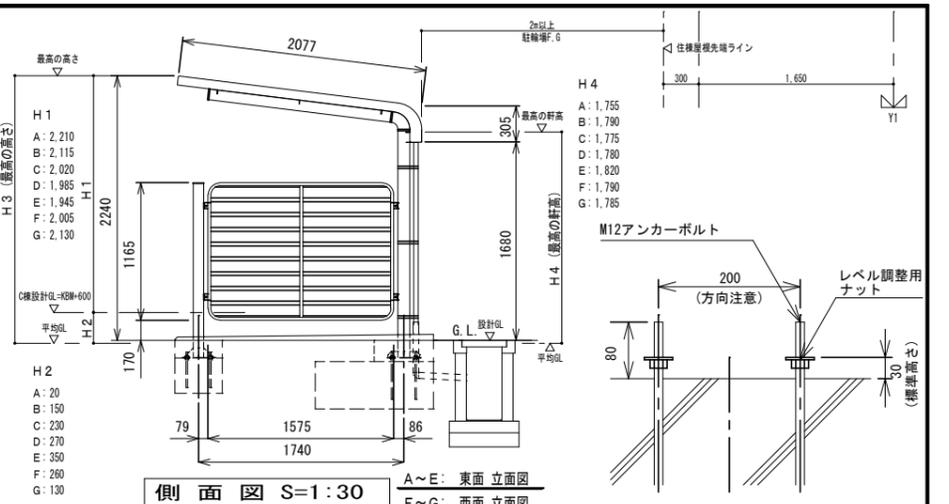

側面図 S=1:30


アンカー埋設図 S=1:5

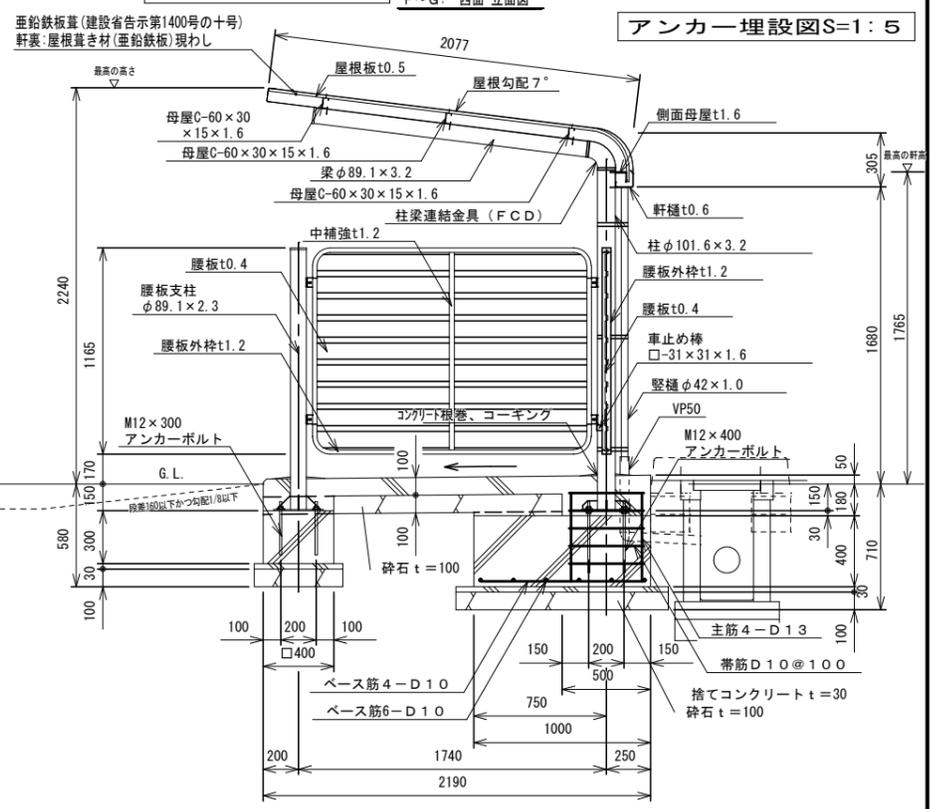


A-A断面図 S=1:20

仕様概要 (本体)			
品名	サイズ	材質	仕上げ
柱	φ101.6x3.2	亜鉛めっき鋼管	ポリエステル系樹脂溶剤塗装
梁	φ89.1x3.2	"	"
母屋	C-60x30x15x1.6	亜鉛鉄板	"
化粧板	t0.6	"	"
軒樋	t0.6	"	"
腰板	t0.5	"	"
側面母屋	t1.6	"	"
柱梁連結金具		球状黒鉛鉄鉄 (FCD)	"
腰板支柱	φ89.1x2.3	亜鉛めっき鋼管	"
腰板外枠	t1.2	亜鉛鉄板	"
中補強	t1.2	"	"
腰板	t0.4	"	"
車止め棒	□-31x31x1.6	"	"
縦樋	φ42x1.0	AAS樹脂	"
組立ボルト・ナット	M5, M6, M8, M12	軟鋼	ラスパット処理
アンカーボルト	M12	"	"


連棟寸法表 (mm)			
スパン数	L1(柱間長さ)	L2(屋根長さ)	L3(基礎長さ)
1	2750	3048	3250
2	5500	5798	6000
3	8250	8548	8750
4	11000	11298	11500
5	13750	14048	14250
6	16500	16798	17000
7	19250	19548	19750
8	22000	22298	22500
9	24750	25048	25250
10	27500	27798	28000
n	2750 x n	(2750 x n) + 298	(2750 x n) + 500

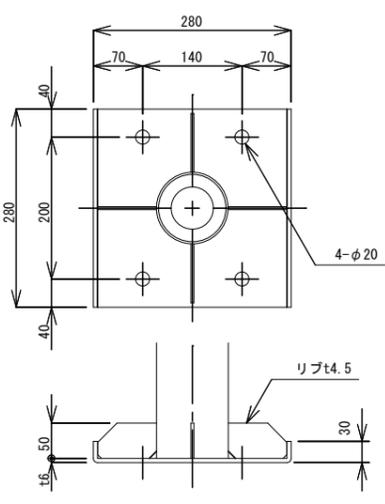

柱下部詳細図 S=1:5

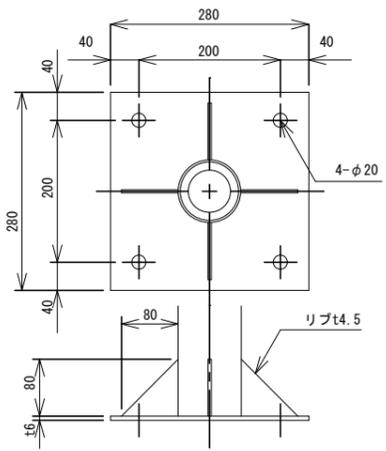

腰板支柱下部詳細図 S=1:5

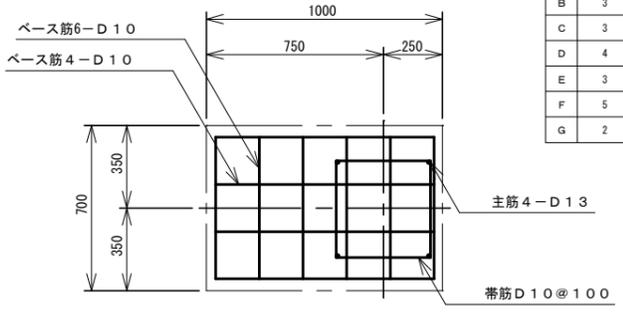


基礎配筋図 S=1:5


※ コンクリート強度 捨てコンクリート Fc=18(N/mm²)
土間コンクリート Fc=18(N/mm²) ワイヤメッシュφ-150x150打込み
基礎コンクリート Fc=21(N/mm²) Fm=Fc+S(N/mm²)
砕石 RC-40

工事概要		
線	スパン	設計G.L.
A	4	KBM+570
B	3	KBM+475
C	3	KBM+380
D	4	KBM+345
E	3	KBM+305
F	5	KBM+365
G	2	KBM+490

住宅建築工事 (第 Ⅰ区)			図面番号
(参考) 駐輪場 (1)		縮尺 S=1: (A1) S=1: (A3)	NO.
検印	製印	設計	愛知県建築局公共建築部公営住宅課

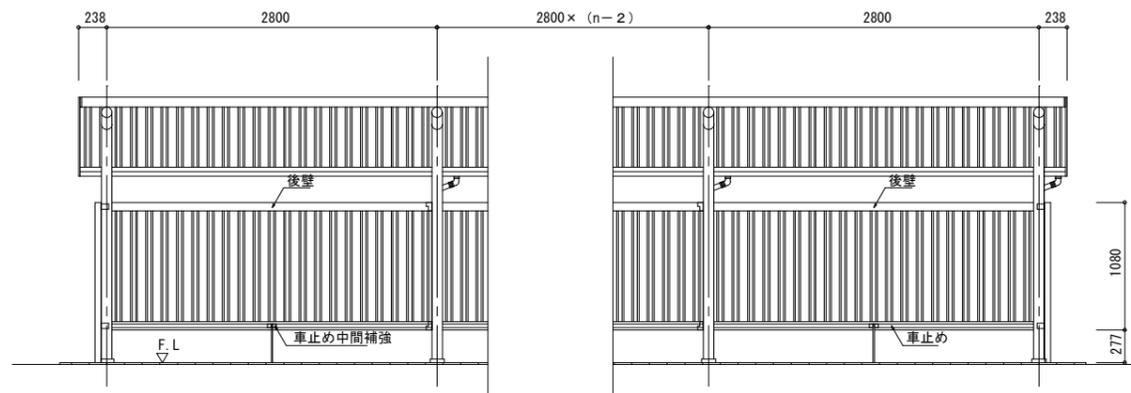


立面図 1/30 (N: スパン数)

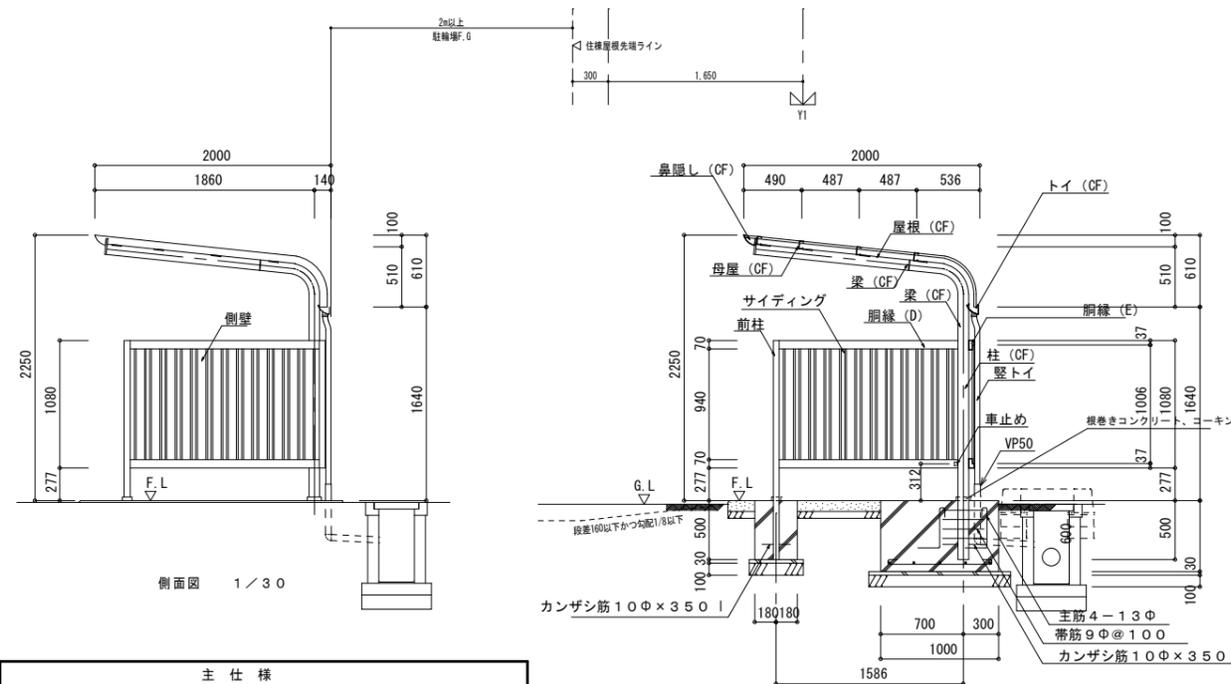

側面図 1/30


断面図 1/30

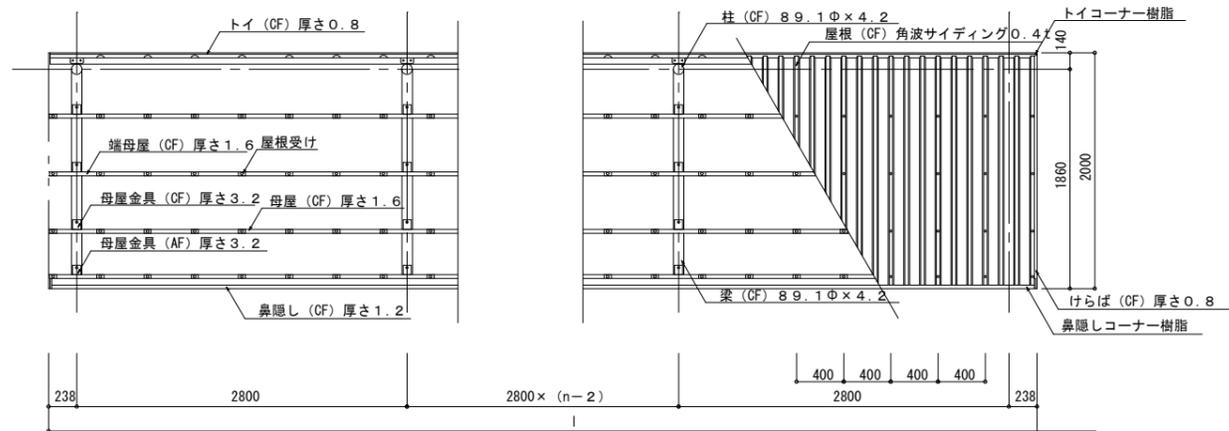

屋根伏図 1/30 (N: スパン数)


$l = 2800 \times n + 476$ (N=連棟数)

主仕様		
部材名	形状	材質・仕上げ
柱	丸パイプ 89.1φ×4.2	塗装用溶融亜鉛めっき鋼管 ポリエステル系塗料焼付塗装
梁	丸パイプ 89.1φ×4.2	塗装用溶融亜鉛めっき鋼管 ポリエステル系塗料焼付塗装
母屋	C-65×33×1.6	塗装用溶融亜鉛めっき鋼管 ポリエステル系塗料 2コート2ベーク
鼻隠し	∟-75×100×1.2	
トイ	∟-80×95×0.8	塗装用溶融亜鉛めっき鋼管 ポリエステル系塗料 2コート2ベーク
屋根	角波サイディング 山高16⑦0.4	
胴縁(D)	D-70×48×1.6	塗装用溶融亜鉛めっき鋼管 ポリエステル系塗料 2コート2ベーク
サイディング	角波サイディング 山高16⑦0.4	
車止め	□-32×32×1.6	塩ビ押出材
縦トイ	42φ	塩ビ押出材
前柱	□-50×50×1.6	塗装用溶融亜鉛めっき鋼管
ボルト ナット		ステンレス

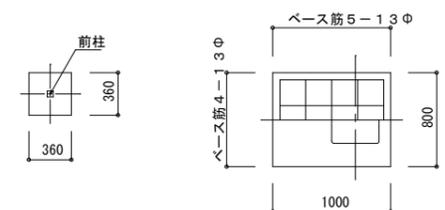

前柱基礎詳細図 1/30

基礎詳細図 1/30

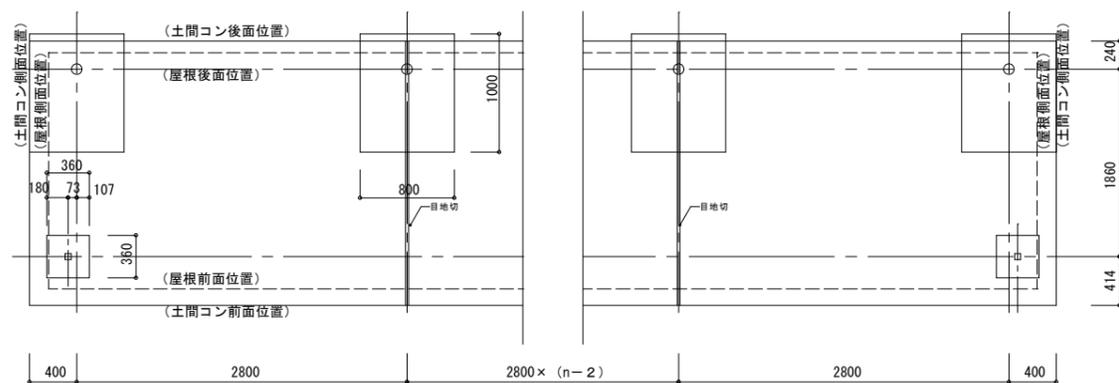

基礎伏図 1/30 (N: スパン数)

※ コンクリート強度
 捨てコンクリート Fc=18 (N/mm²)
 土間コンクリート Fc=18 (N/mm²)
 基礎コンクリート Fc=21 (N/mm²)
 砕石 RC-40
 ワイヤメッシュ 6φ-150×150打込み
 Fm=Fc+S (N/mm²)

工事概要	
棟	設計G.L
A	4 KBM-570
B	3 KBM-475
C	3 KBM-380
D	4 KBM-345
E	3 KBM-305
F	5 KBM-265
G	2 KBM-490

住宅建築工事 (第 工区)			図面番号
(参考図) 駐輪場 (2)		縮尺 S=1:30 (A1) 他 S=1:60 (A3) 他	NO.
検印	製印	設計	愛知県建築局公共建築部公営住宅課