


12
14

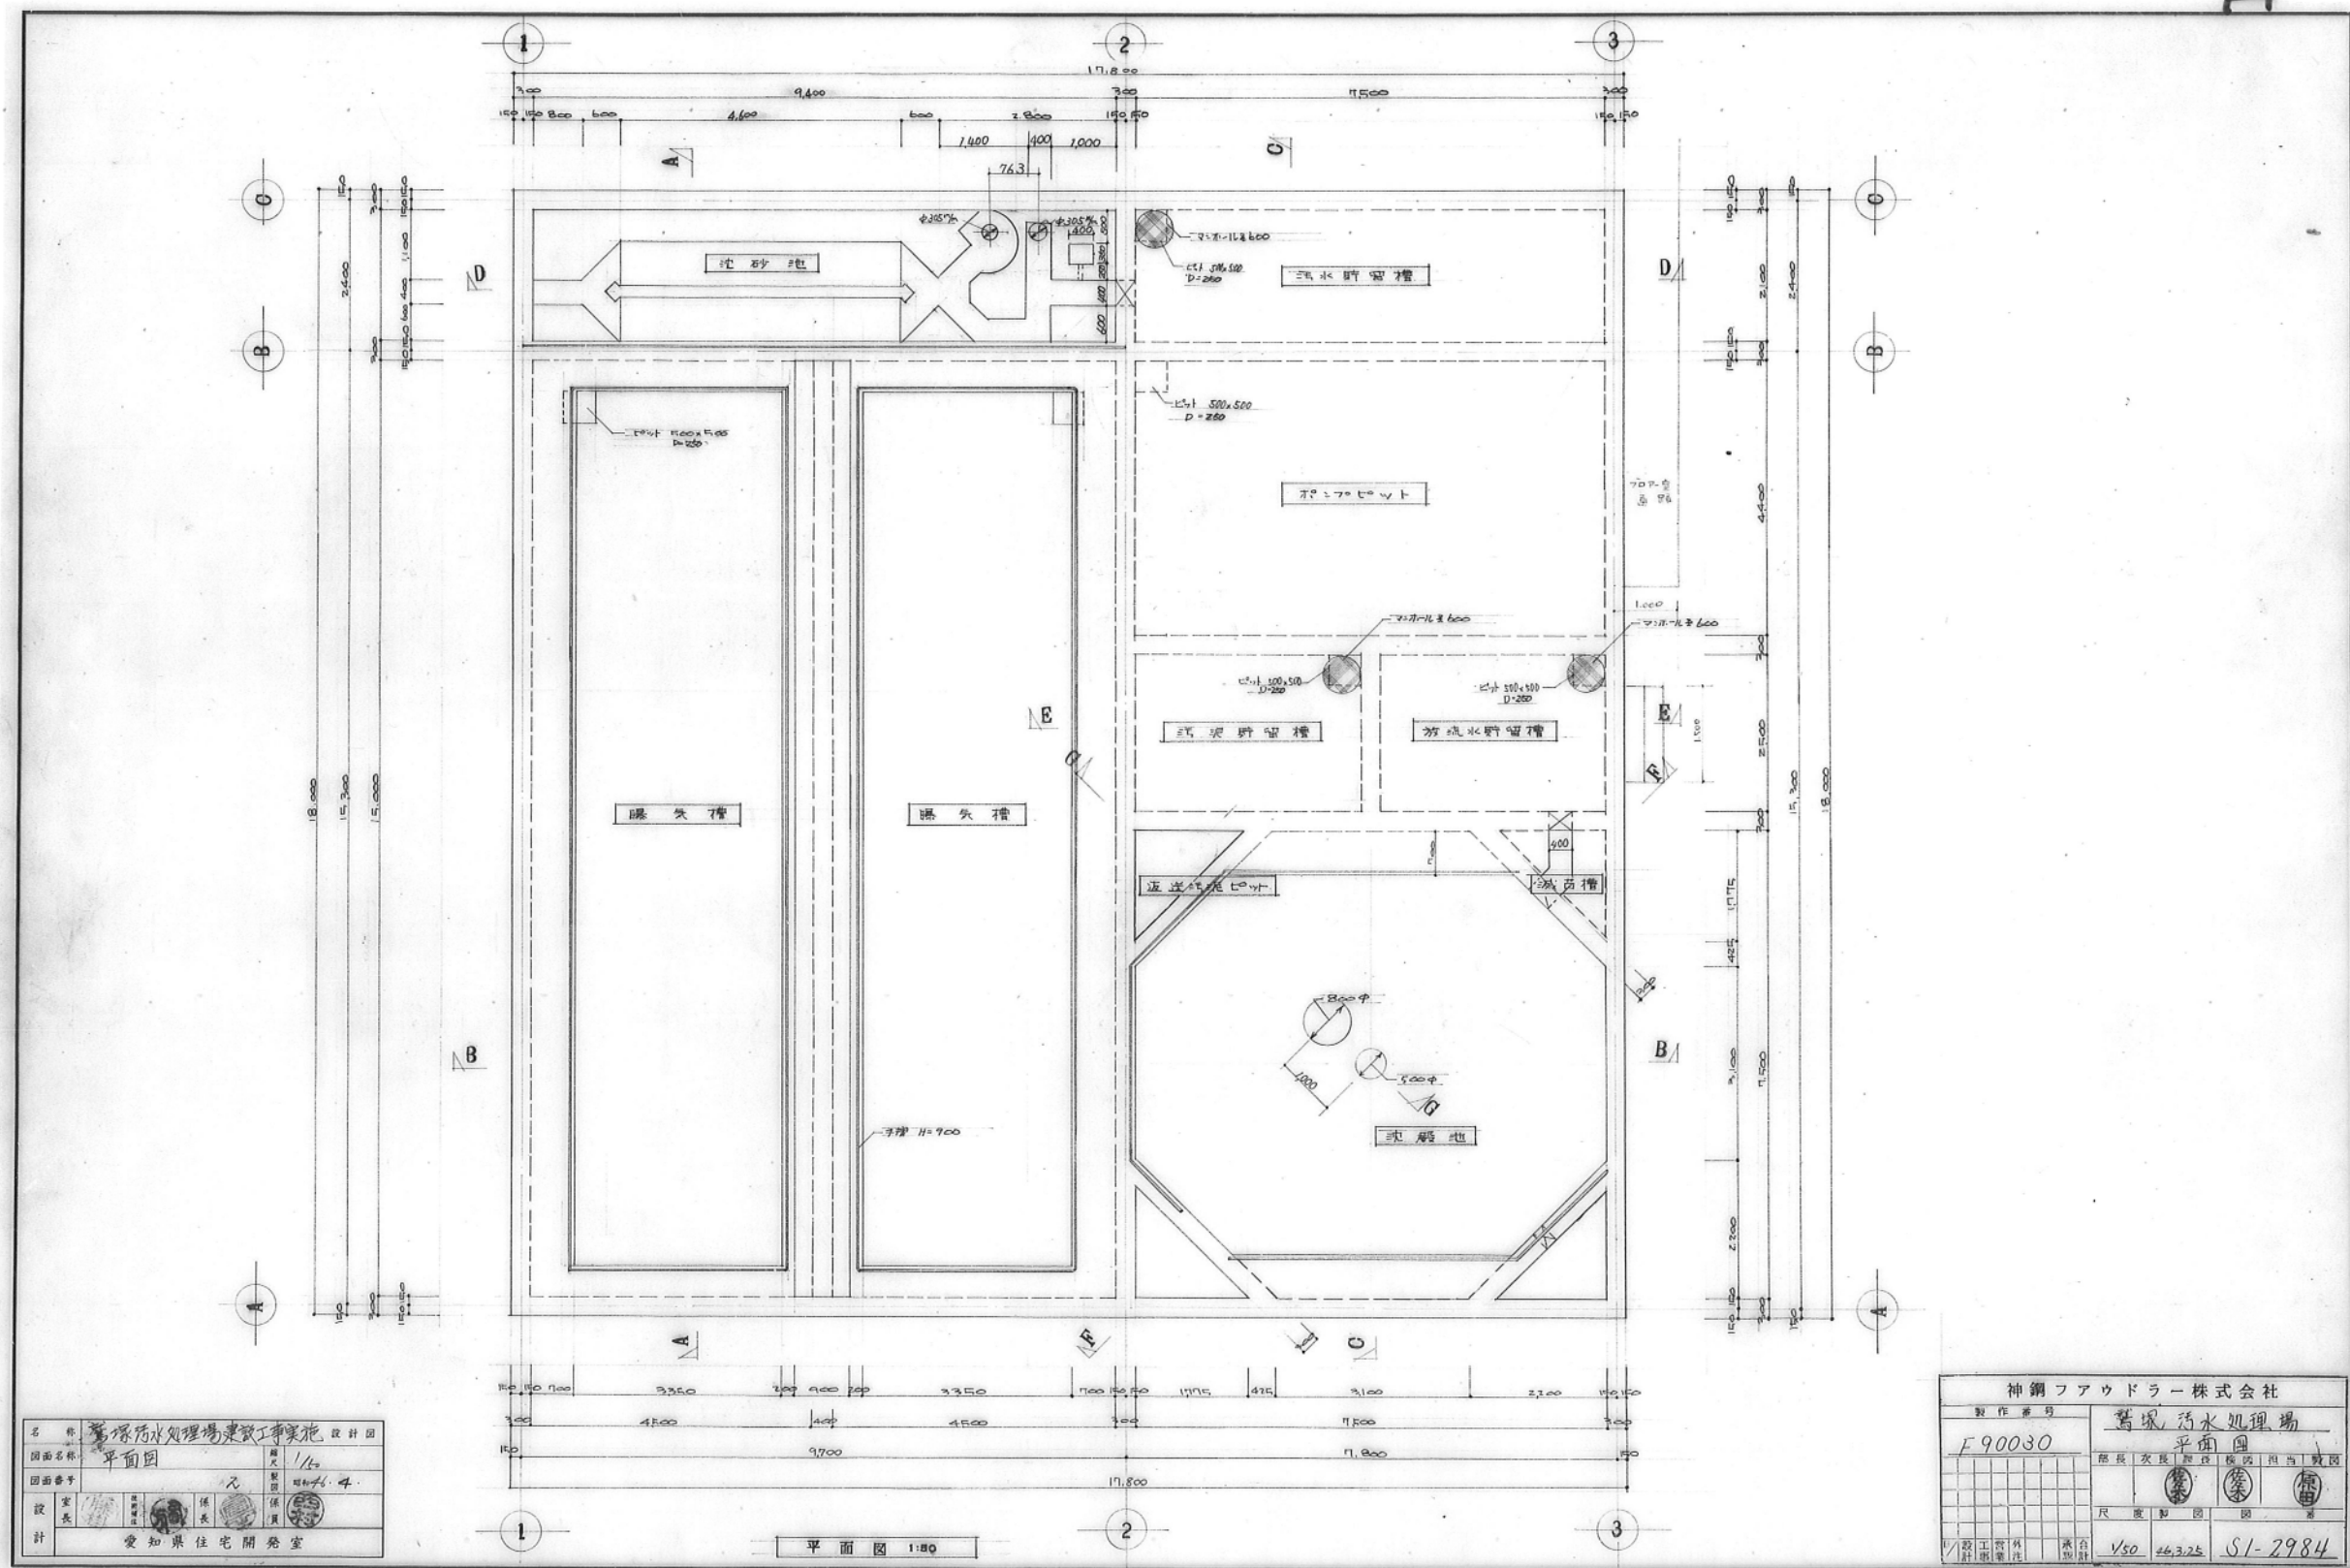

名称	愛知県建設部建設工事実施設計図		
図面名称	平面図		
図面番号	2		
設計	室長	保良	保良
愛知県建設部建設局公営住宅課			

神鋼ファウダー株式会社			
製作番号			
F90030			
愛知県建設部建設局公営住宅課			
部長 次長 主任 技師 技士 技師 技士			
尺 度 図 面 番 号			
V50 44.3.25 S1-2984			

株式会社名研設計		愛知県建設部建設局公営住宅課	
一級建築士登録番号 第335873号		図面番号 No. 30	
前田和雄		図面名称 汚水処理場 既設図5 (参考)	
設計		縮尺	
H29年 3月		—	