



12
様

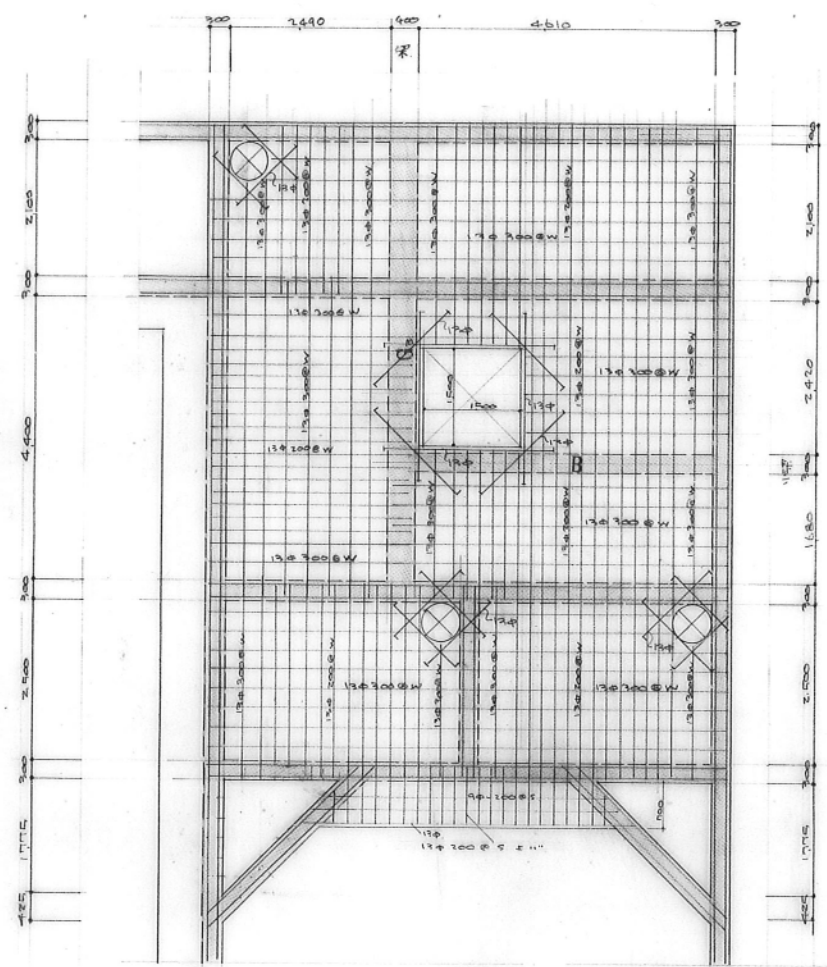

上部スラブ配筋図 1/50
(S7 S8 S9)
スラブ厚 150

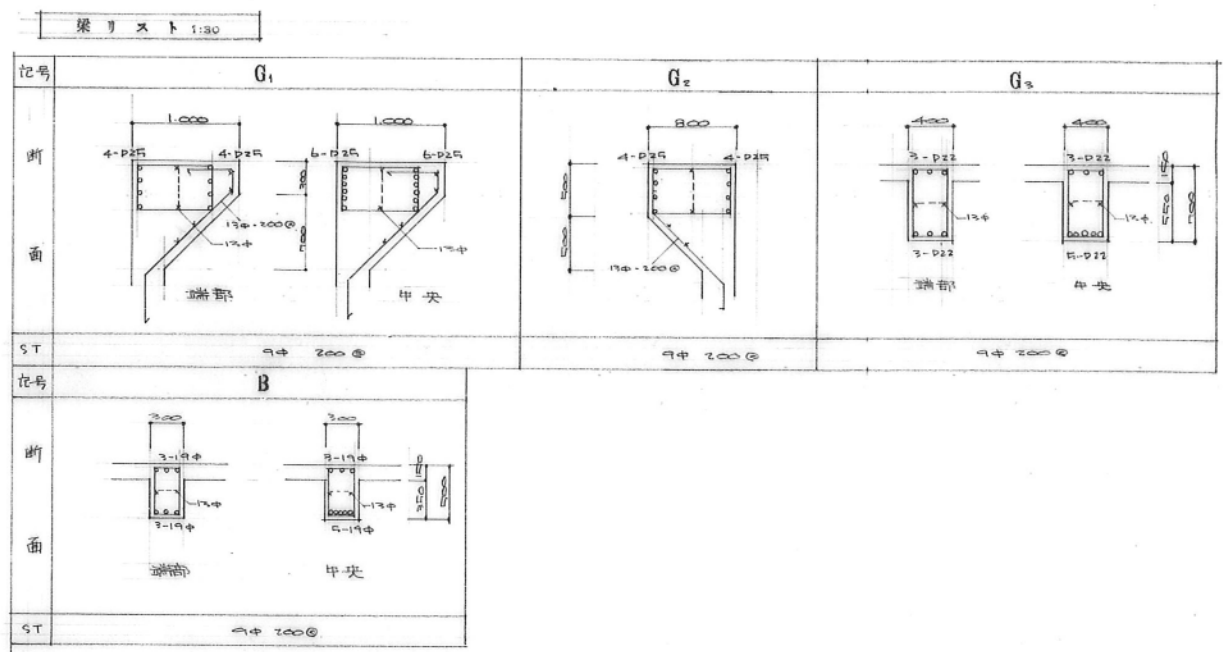

名称	鷺塚汚水処理場建設工事実施	設計図
図面名称	スラブ配筋図	1/50
図面番号	12	昭和41.4.
設計	神鋼ファウダー株式会社	
監理	愛知県建設部建築局公営住宅課	

神鋼ファウダー株式会社	
製作番号	F-90030
図面名称	鷺塚汚水処理場 スラブ配筋図
図面番号	12
縮尺	1/50
図面番号	S2-2993

HP

株式会社名研設計	鷺塚住宅建築工事 (第3工区)	図面番号
一級建築士登録番号 第335873号	汚水処理場 既設図15 (参考)	縮尺
前田 和建		No. 40
検 図	製 図	設計
		H29年 3月
愛知県建設部建築局公営住宅課		