


12
#

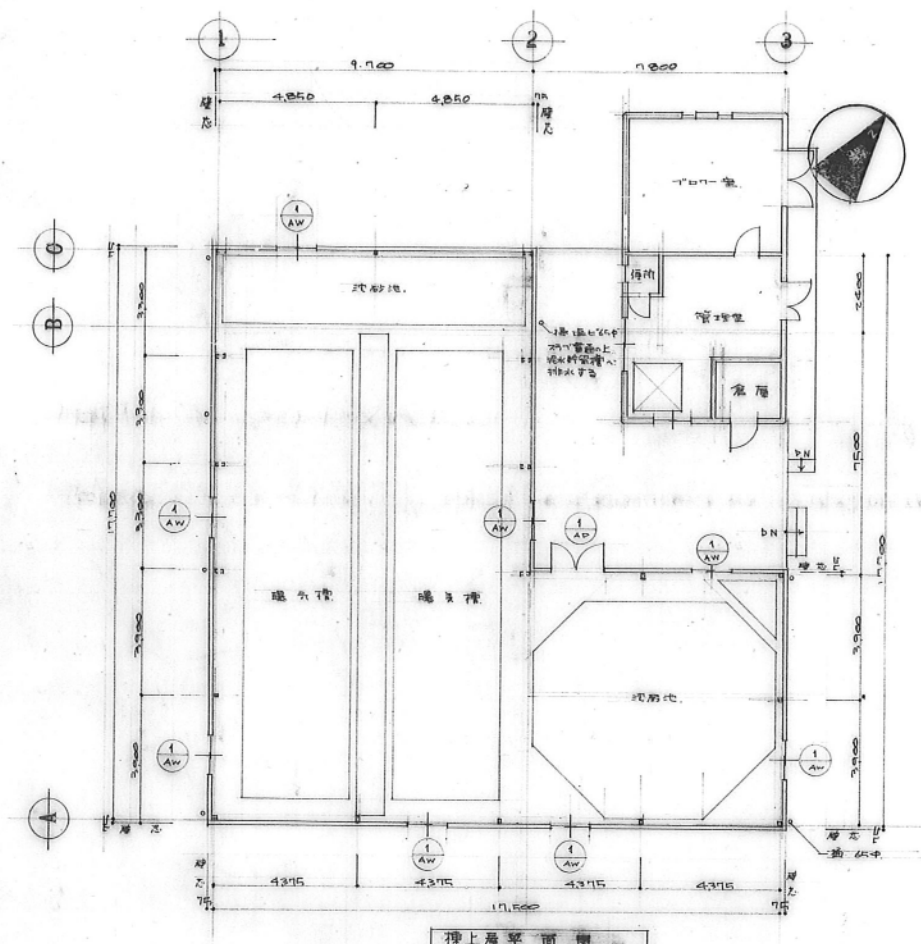

棟上屋平面図


仕上表

屋根	大波スレート 1.5山葺
外壁	小波スレート
地	新築 塩ビ120巾、壁紙 塩ビ90巾（エスビー）


建具表

記号	寸法	数量	型式	打角	椅子	巻物	備考
AD-1	1500 x 1200 170	1	両開き戸	アルミ	50717P	1700x1200 270x50	
AW-1	1100 x 1000 170	2	引き戸	アルミ	50721P	1700x1000 270x50	
AA-1	1700 x 600 170	3	ガラス戸	アルミ			


名称	愛知県水処理場建設工事実施設計図
図面名称	建築図・立面図
図面番号	16
図和	昭和44.4.
設計	名研設計
監理	愛知県住宅開発室

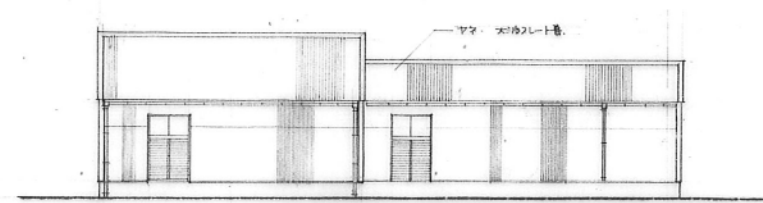

東立面図 1:100

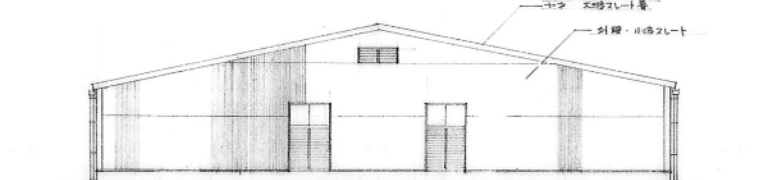


南立面図 1:100

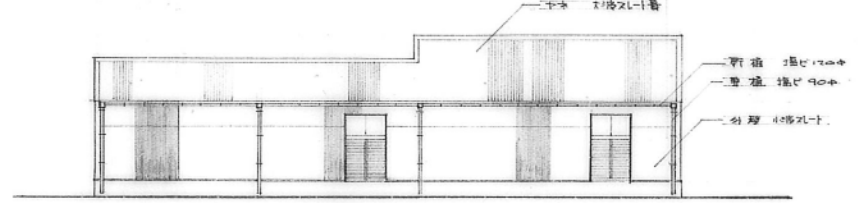

西立面図 1:100



北立面図 1:100

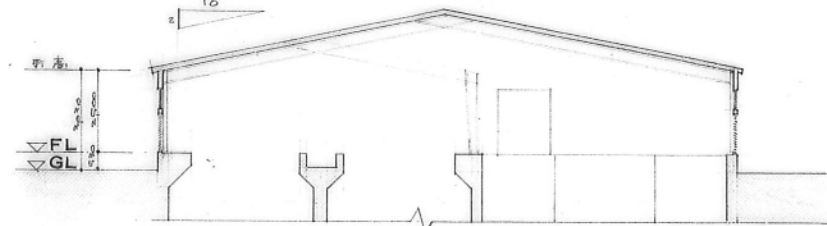

断面図 1:100

神鋼ファウドラ株式会社	
製作番号	F-90030
愛知県水処理場 処理槽上屋(1)	
部長	次長
設計	監理
尺取	製図
44.3.25	SI-2994

株式会社名研設計	愛知県住宅建築工事(第3工区)	図面番号
一級建築士登録番号 第335873号	汚水処理場 既設図18(参考)	縮尺
前田和建		No. 43
検図	製図	設計
		H29年3月
愛知県建設部建築局公営住宅課		