


平針住宅住戸改善工事


(第5次 1工区)

図番	図面名称	縮尺	図番	図面名称	縮尺	図番	図面名称	縮尺
A-1	建築工事特記仕様書 5-1		C-1	地中梁・基礎リスト・杭頭処理図	1/30	HA-1	外部仕上表・内部仕上表	
A-2	建築工事特記仕様書 5-2		C-2	杭伏図・基礎伏図	1/100, 1/50	HA-2	部分詳細図 1	1/10
A-3	建築工事特記仕様書 5-3		C-3	床板組立図・屋根組立図	1/30	HA-3	部分詳細図 2	1/10
A-4	建築工事特記仕様書 5-4					HA-4	部分詳細図 3	1/10
A-5	建築工事特記仕様書 5-5					HA-5	部分詳細図 4	1/10
						HA-6	部分詳細図 5	1/10
A-6	建築工事指定資材及びメーカーリスト					HA-7	部分詳細図 6	1/10
						HA-8	部分詳細図 7	1/10, 1/20, 1/5
A-7	配置図・付近見取図	1/1500				HA-9	部分詳細図 8	1/5, 1/10
A-8	仮設計面図	1/200	E-1	電気工事特記仕様書		HC-1	基礎部分平面配筋図	
A-9	面積表		E-2	電気工事指定資材及びメーカーリスト		HC-2	基礎組立図・壁板組立図	
A-10	1階平面図	1/100	E-3	配置図	1/200	HC-3	壁-壁水平ジョイント図	1/5
A-11	2~4階平面図・屋根伏図	1/100	E-4	幹線設備系統図		HC-4	水平ジョイント図 1	1/5
A-12	立面図・断面図	1/100	E-5	電話配管設備系統図		HC-5	水平ジョイント図 2・鉛直ジョイント図	1/5
A-13	平面詳細図 (1住戸西・2住戸)	1/30	E-6	テレビ共聴設備系統図		HC-6	海根詳細図・先付部品図	
A-14	平面詳細図 (1住戸東)	1/30	E-7	1~3階平面図	1/100			
A-15	炬計図	1/30	E-8	4階平面図・屋根伏図	1/100			
A-16	展開図 (1住戸西・2住戸)	1/30	E-9	平面詳細図 1	1/100, 1/30			
A-17	展開図 (1住戸東)	1/30	E-10	平面詳細図 2	1/30			
A-18	床伏図・天井伏図	1/30	E-11	分電盤結線図・断面詳細図	1/30, 1/10			
A-19	建具表	1/50						
A-20	防水回り詳細図 1	1/100	P-1	給排水工事特記仕様書				
A-21	防水回り詳細図 2	1/100, 1/10	P-2	給排水工事指定資材及びメーカーリスト				
A-22	防水回り詳細図 3	1/30, 1/10	P-3	配置図	1/200			
A-23	雑詳細図	1/30, 1/10	P-4	1階平面図 (増築前)	1/100			
A-24	外構配置図	1/300, 1/200	P-5	1階平面図 (増築後)	1/100			
A-25	外構詳細図	1/100, 1/50, 1/30	P-6	平面詳細図	1/30			
A-26	植栽復旧 配置図	1/200	P-7	樹詳細図				
A-27	外構標準図 1	1/10						
A-28	外構標準図 2	1/20						
A-29	外構標準図 3							

名 称	平針住宅住戸改善工事(第5次 1工区)		
図面名称	表紙・図面リスト	縮尺	
図面番号	0	製図	平成 11
設計	課長	主任	担当
	愛知県建築部住宅建設課		



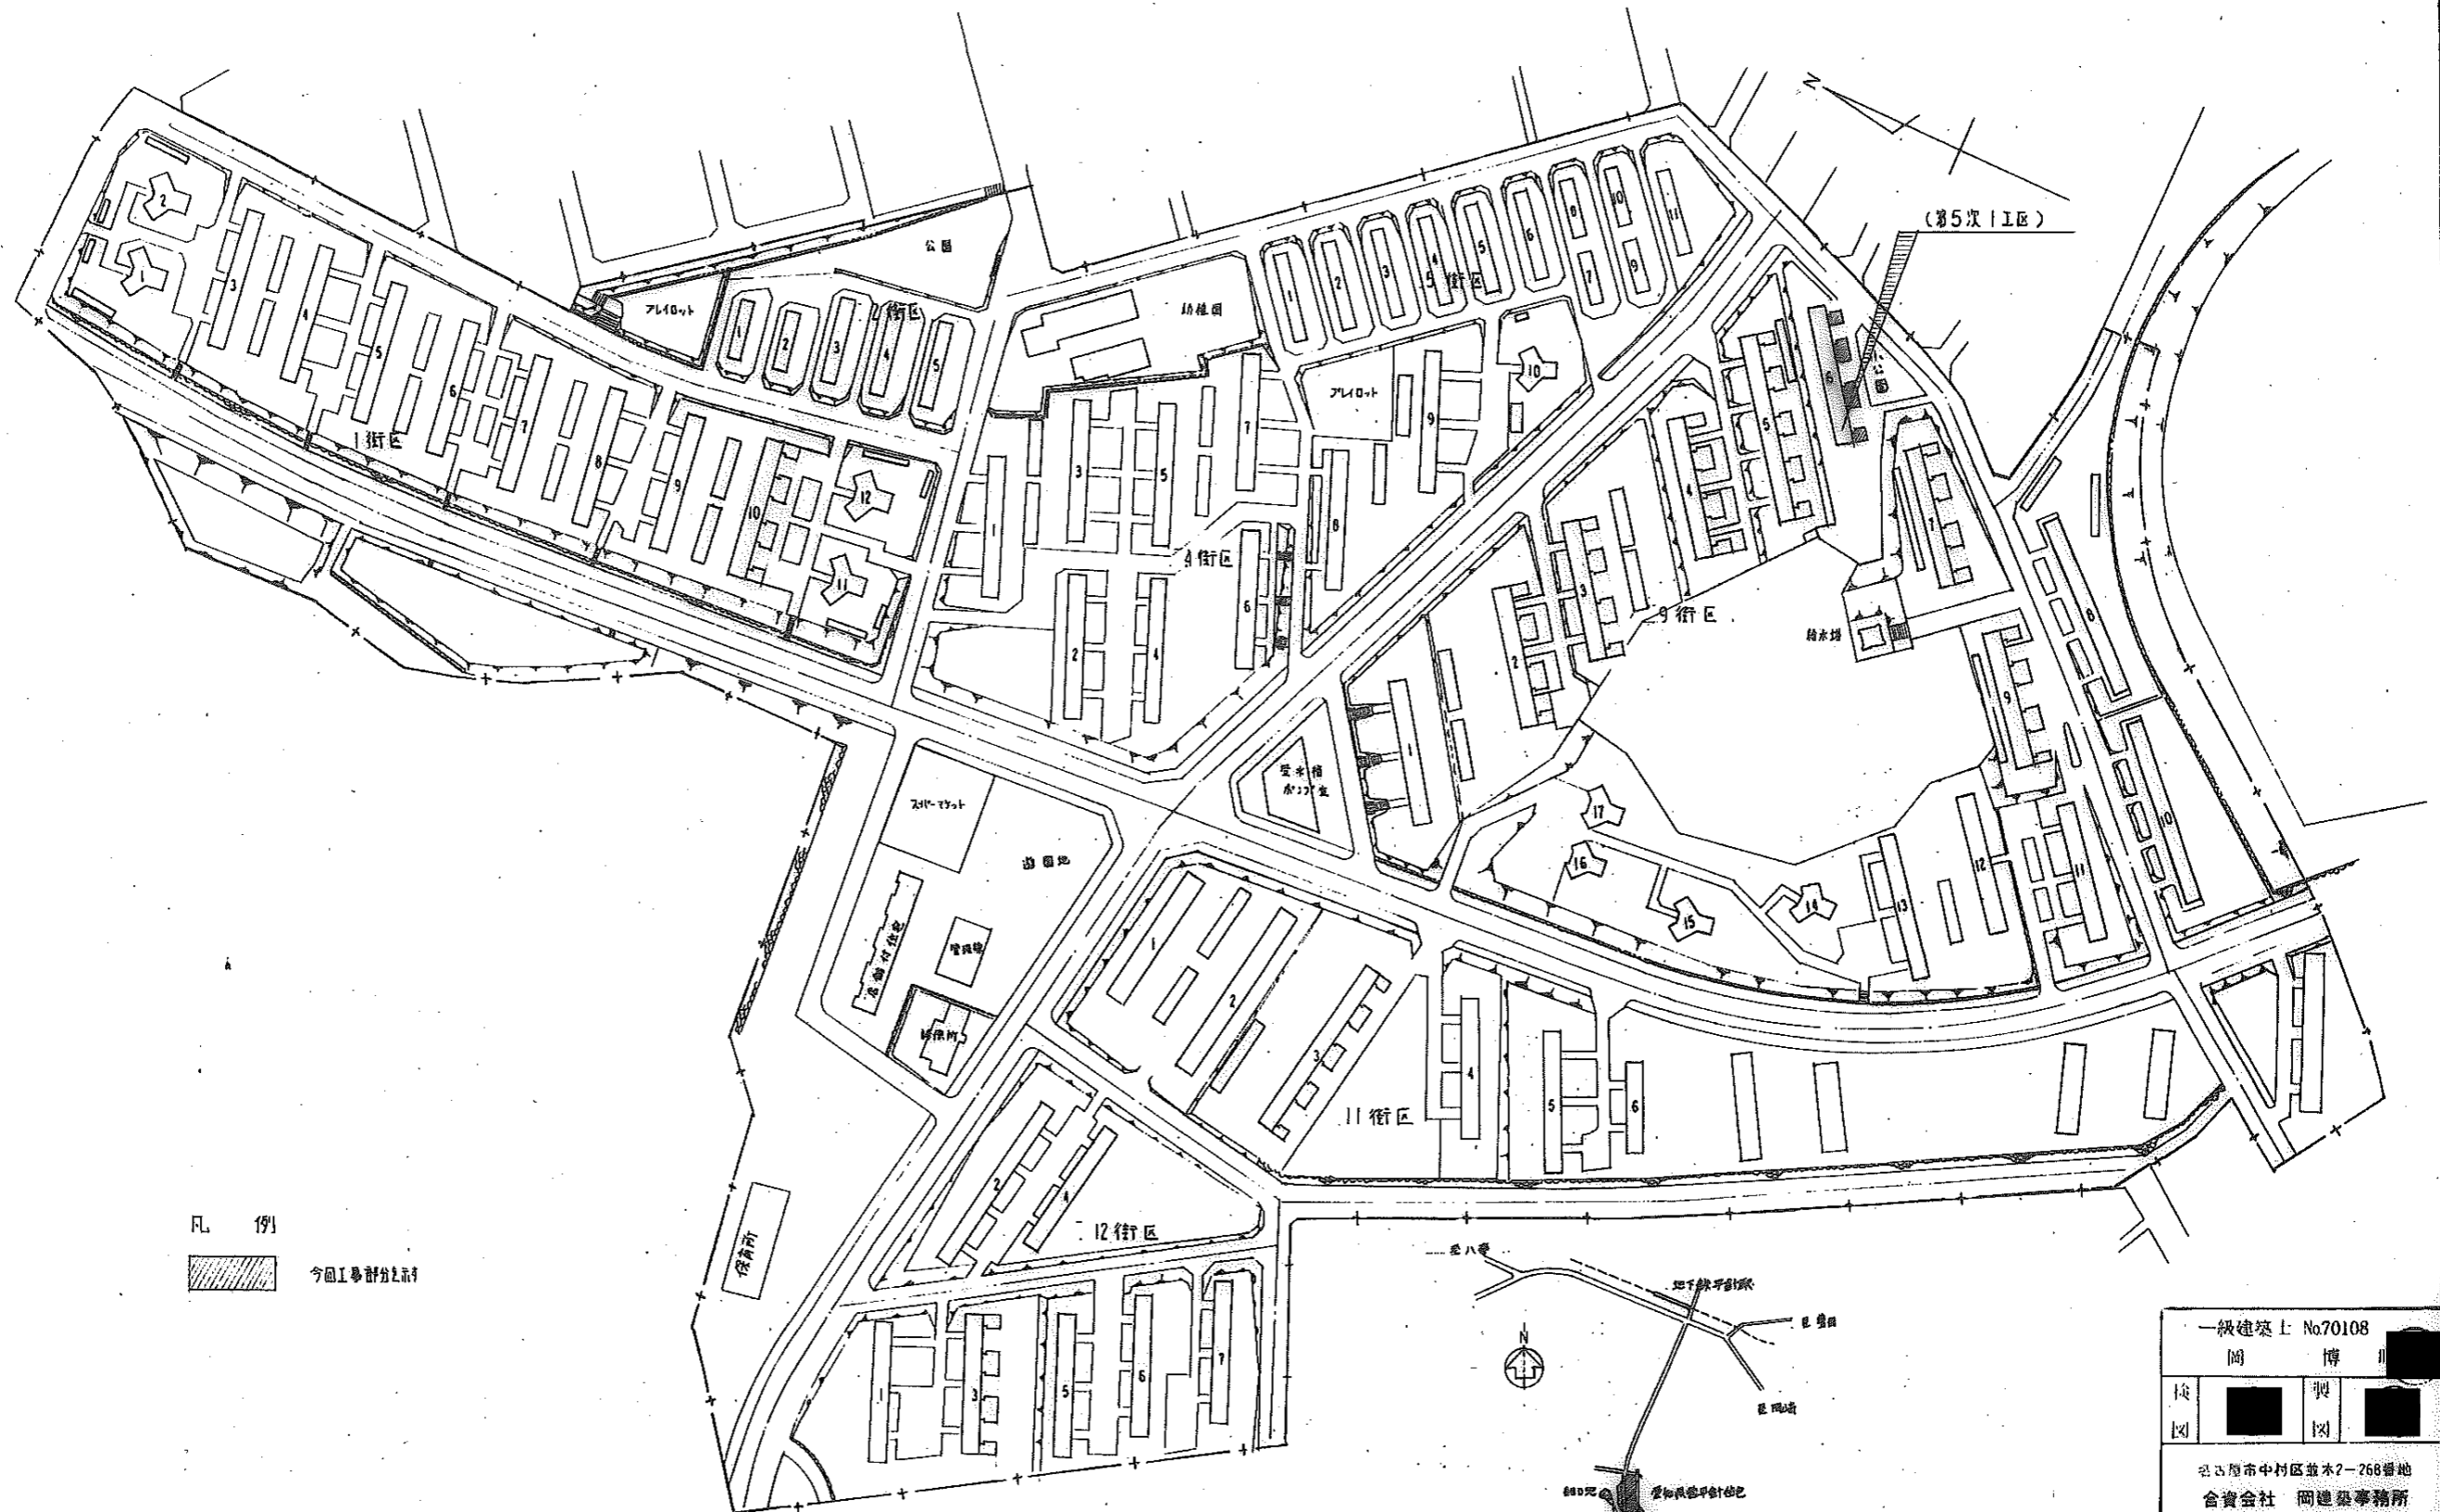


凡 例
 今回工事部分の表示

一級建築士 No70108
 岡 博
 検 査 図
 愛知県市中村区並木2-268番地
 合資会社 岡建築事務所


名 称	平針住宅住戸改善工事(第5次I工区)	
図面名称	配慮図、附近現取図	1/1500
図面番号	A-7	平成 1. 11.
設 計	愛知県建設部住宅建設課	

1-7108




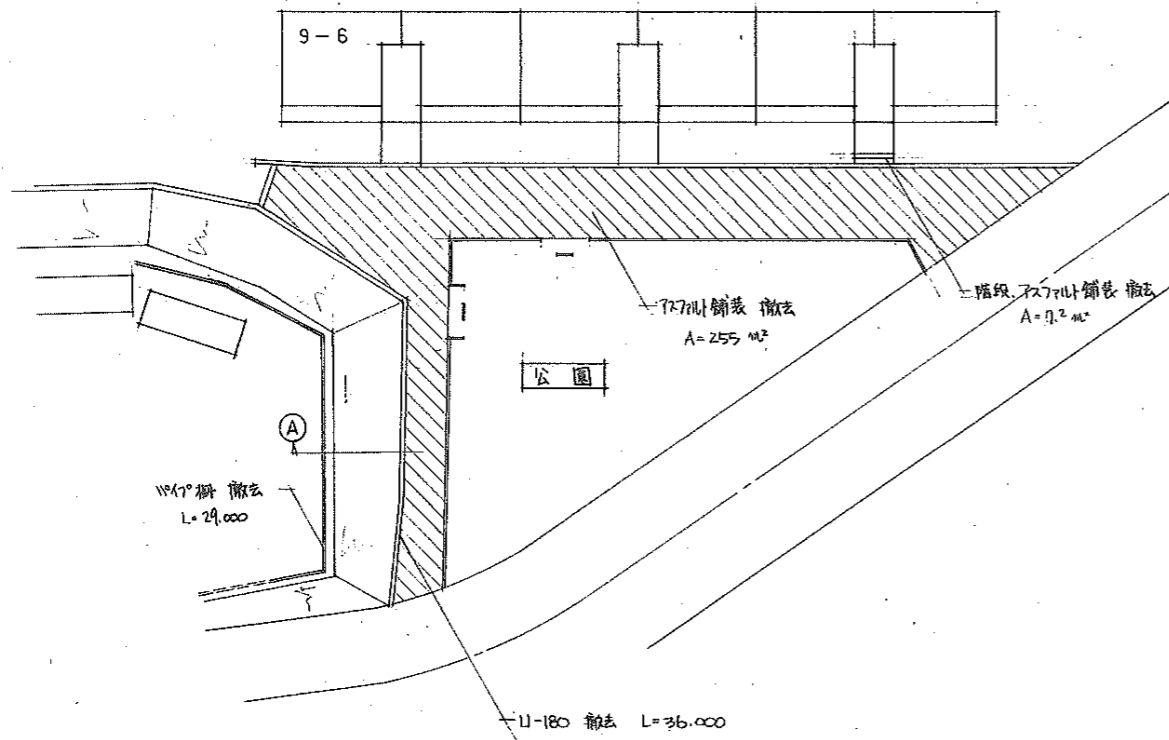

改修前 外構配置図 1/300

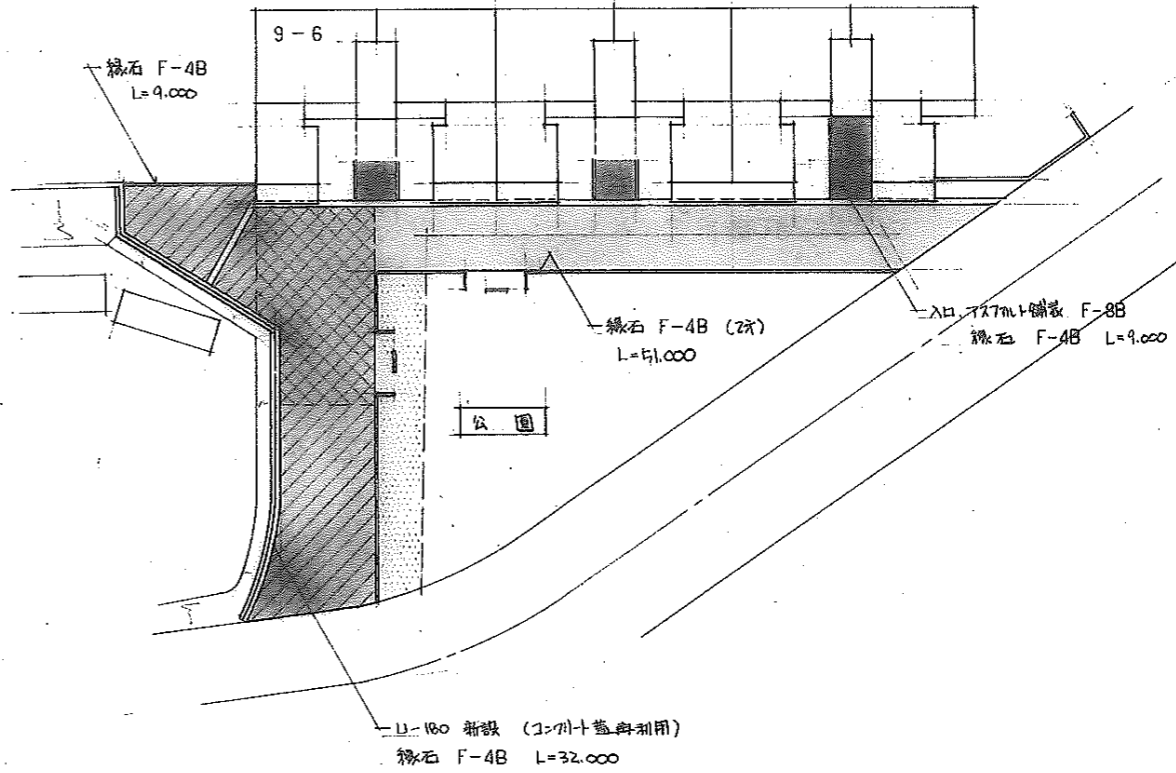

改修後 外構配置図 1/300

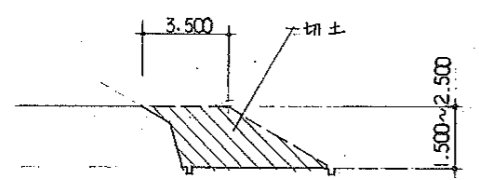

① 断面図 1/200

凡 例


	127mm 舗装	F-8B	A=15.6 m²
	"	F-8C	A=11.6 m²
	"	F-8D	A=11.8 m²
	砂 舗装	F-7 (G-1)	A=54 m²

一級建築士 No.70108		名 称 平針住宅住戸改善工事(第5次1工区)	
岡 博		図面名称 外構配置図	縮尺 1/300・1/200
検 査	製 図	図面番号 A-24	平成 11
名古屋市中村区並木2-268番地 合資会社 岡建築事務所		設 計 課長	担当
愛知県建築部住宅建設課			


1-7125






名称	形状寸法	単位	数量	名称	形状寸法	単位	数量
根代		m ²	15.24	成土処分		m ³	51.7
基礎碎石		"	6.34	埋戻し		"	23.54
擁壁コンクリート		"	2.11	長山栗石		"	8.51
コンクリート	Fc=180	"	62.25	水抜パイプ	VP415	m	4.95
型枠	開放し	m ²	30.04	鉄筋	D13	kg	895
"	普通	"	63.04	"	D16	"	662

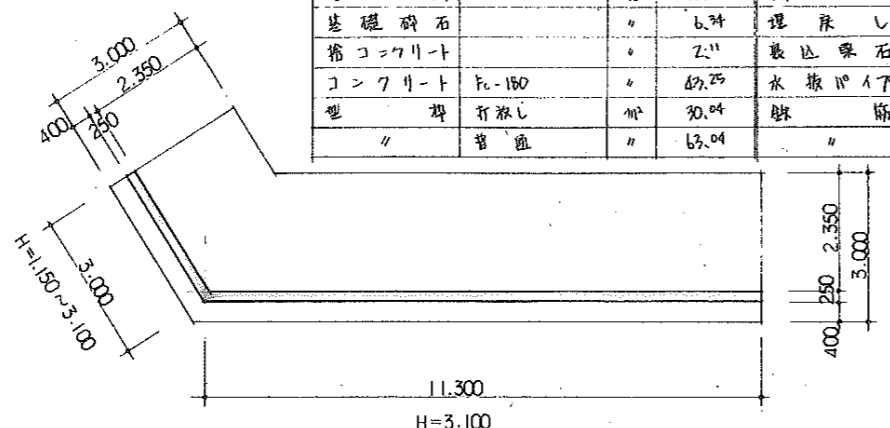

コンクリート擁壁平面図 1/100

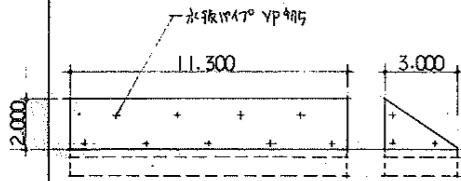


コンクリート擁壁正面図 1/200

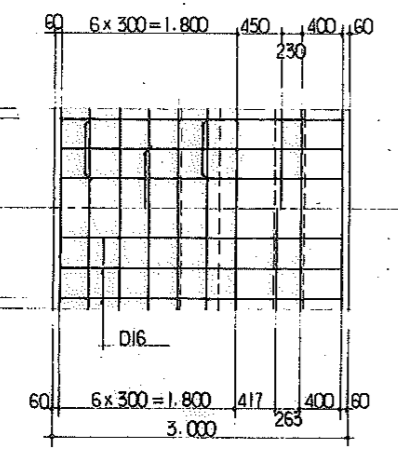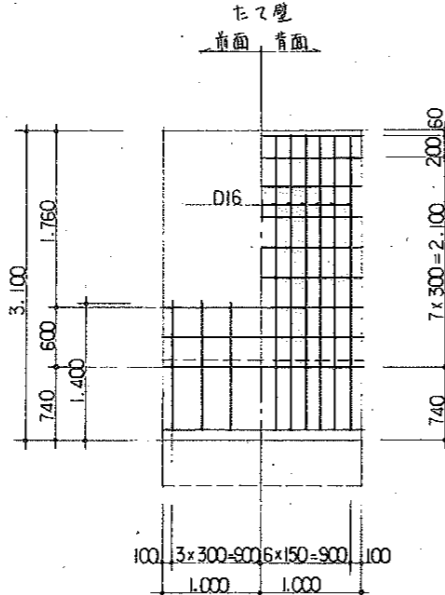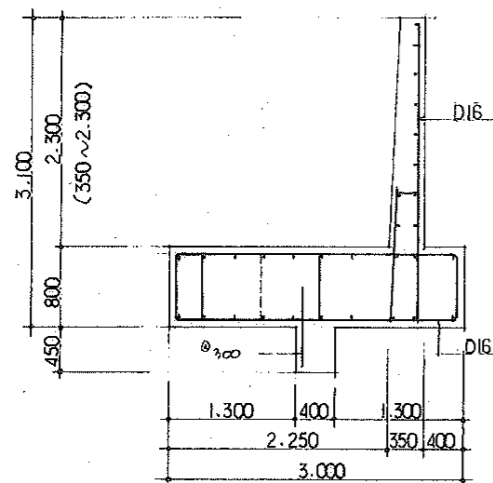


コンクリート擁壁構造図 1/50


* 特記なき鉄筋はすべてD13とする。

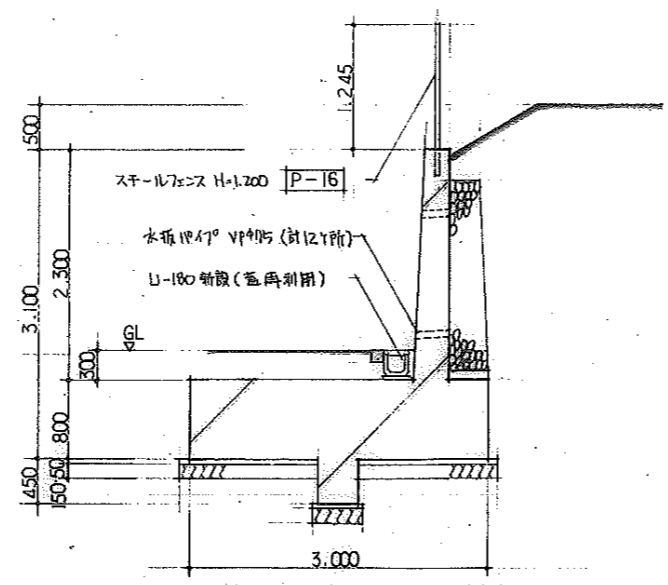

断面詳細図 1/50

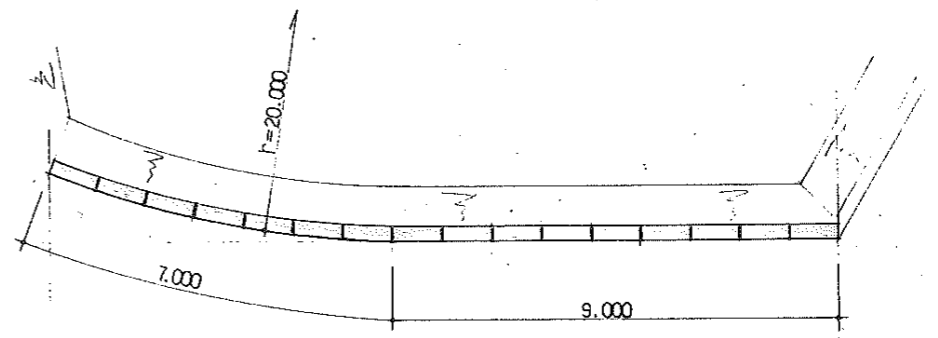


排水溝平面図 1/100

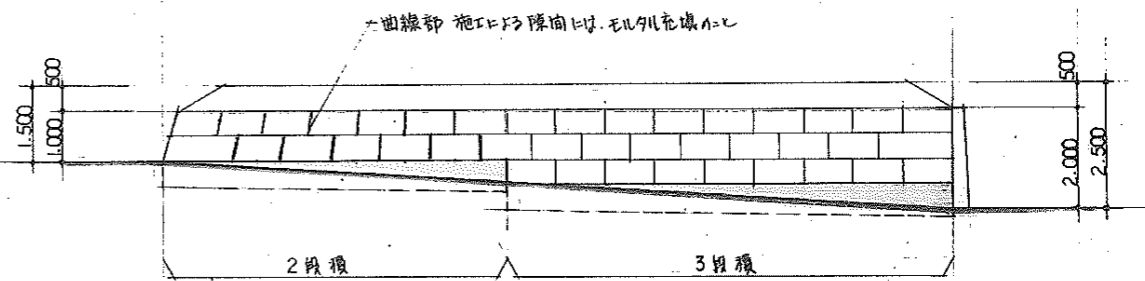


正面図 1/100

(1型, A74° 38', B74° 24', A=20.5 m²)

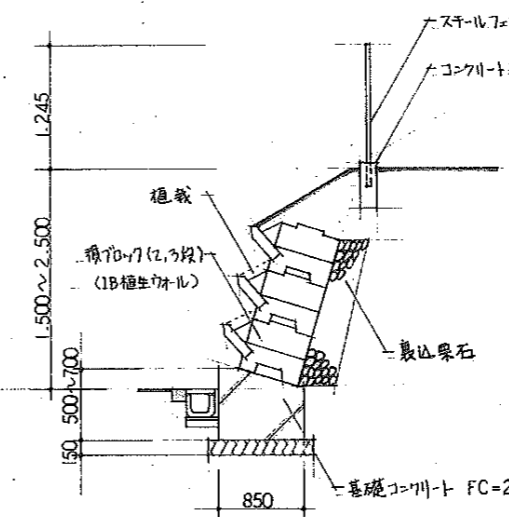

排水溝断面詳細図 1/50

名称	形状寸法	単位	数量	名称	形状寸法	単位	数量
根代		m ²	9.24	18植生パネル	A100x50	個	38-
基礎碎石		"	2.52	"	B150x50	"	2-
コンクリート	Fc=240	"	6.26	鋼造土砂		m ³	13.96
成土処分		"	6.6	植生土		m ³	1.64
埋戻し		"	0.74	排水工		"	4.92
型枠	普通	m ²	19.6	土木一般防護板		"	0.41
振型枠		m ²	20.5	17x77L-運搬	10 ⁰ 級	B	0.41

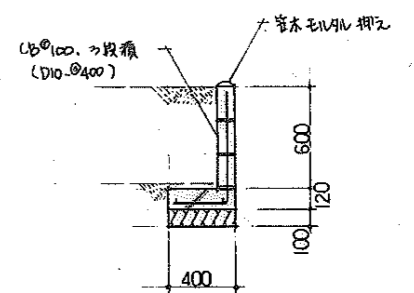

土留断面詳細図 1/30

一級建築士 No70108 岡 博		名称 平針住宅住戸改善工事(第5次)I区	
図	製	図面名称 外構詳細図	図尺 1/100・1/50・1/30
図	製	図面番号 A-25	年月 平成 11
名古屋市中村区益木2-268番地 合資会社 岡建築事務所		設計 岡 博	主査 岡 博
		愛知県建築部住宅建設課	