


平針住宅住戶改善工事

(第7次)

図番	図面名称	縮尺	図番	図面名称	縮尺	図番	図面名称	縮尺	図番	図面名称	縮尺				
A-1	建築工事特記仕様書 5-1		A-35	防水廻り詳細図 3	1/10・1/30	4街区6号棟	E-1	電気工事特記仕様書		P-9	1階平面図	1/100			
-2	" 5-2		-36	雑詳細図	1/30・1/10	AT-1	現状平面図	1/200	-2	電気工事特記仕様書	-10	電気工事特記仕様書	1/200		
-3	" 5-3			9街区13号棟		-2	計画平面図	1/200		4街区6号棟	P-11	埋設配管掘削平面図	1/100		
-4	" 5-4		A-37	1階平面図	1/100	-3	盛土、切土部分示積図	1/200	-3	配管図	1/200	-12	1階平面図	1/100	
-5	" 5-5		-38	2~4階平面図	1/100	-4	展開図	1/100	-4	新築設備系統図		-13	平面詳細図	1/30	
A-6	建築工事特記仕様書(外・内)		-39	立面図、断面図	1/100	-5	断面図 1	1/100	-5	配管系統図					
			-40	平面詳細図	1/30	-6	" 2	1/100	-6	集中換気系統図					
			-41	器具図	1/30	-7	" 3	1/100	-7	1階平面図	1/100				
A-7	配管図、消火見取図	1/500	-42	展開図	1/30				-8	2~4階平面図・基礎伏図	1/100	HA-1	外部仕上表・内部仕上表		
-8	面積表		-43	床伏図、天井伏図	1/50				-9	平面詳細図	1/30	-2	部分詳細図 1	1/10	
	4街区6号棟		-44	器具表	1/50	AT-8	現状平面図	1/200		9街区12、13号棟		-3	" 2	1/10	
A-9	仮設計画図	1/200	-45	防水廻り詳細図 1	1/100	-9	計画平面図	1/200	E-10	配管図	1/200	-4	" 3	1/10	
-10	1階平面図	1/100	-46	" 2	1/100・1/30	-10	切土、盛土部分示積図	1/200	-11	新築設備系統図		-5	" 4	1/10	
-11	2~4階平面図、屋根伏図	1/100	-47	" 3	1/10・1/30	-11	展開図	1/100	-12	配管系統図		-6	" 5	1/10	
-12	立面図、断面図	1/100	-48	雑詳細図	1/30・1/10	-12	断面図 1	1/100	-13	集中換気系統図		-7	" 6	1/10・1/30・1/2	
-13	平面詳細図 1	1/30		4街区6号棟		-13	" 2	1/100	-14	電気配管設備系統図		-8	" 7	1/20・1/10・1/5	
-14	" 2	1/30		A-49	外構配置図(改修前)	1/200	-14	換気構造図 1 (4街区、9街区)	1/100	-15	1階平面図	1/200	-9	" 8	1/10・1/5
-15	器具図	1/30	-50	" (改修後)	1/200				-16	2~4階平面図・基礎伏図	1/200	HC-1	基礎部分平面図	1/30	
-16	展開図 1	1/30	-51	外構詳細図	1/30・1/50				-17	平面詳細図	1/30	-2	基礎、換気構造図	1/30	
-17	" 2	1/30		9街区12、13号棟							-3	壁・窓、水平仕上図	1/5		
-18	床伏図、天井伏図	1/50		A-52	外構配置図(改修前)	1/200	AS-1	所業計画平面図 1	1/200	E-18	9街区13号棟	-4	水平仕上図 1	1/5	
-19	器具表	1/50		-53	" (改修後)	1/200	2	" 2	1/200	-19	配管系統図	-5	水平仕上図 2・電気仕上図	1/5	
-20	防水廻り詳細図 1	1/100	-54	外構詳細図 1	1/50・1/30				-20	1階平面図	1/200	-6	埋設配管掘削平面図		
-21	" 2	1/100・1/10	-55	" 2	1/50・1/6				-21	2~4階平面図・基礎伏図	1/200	PC-1	埋設配管掘削平面図		
-22	" 3	1/10・1/30	-56	" 3	1/50・1/50					4街区6号棟	-3	" 3			
-23	雑詳細図	1/30・1/10	-57	" 4	1/30・1/20	C-1	地中梁基礎以外、杭頭処理図	1/30		9街区12号棟	-4	" 4			
A-24	仮設計画図(9街区12、13号棟)	1/200	-58	" 5	1/30	-2	柱伏図、基礎伏図	1/100・1/50	P-1	埋設配管掘削仕様書	-5	埋設配管掘削詳細図	1/10・1/2		
-25	1階平面図	1/100				-3	屋根柱立図、屋根板柱立図	1/30	-2	埋設配管掘削仕様書	-6	PC配置図			
-26	2~4階平面図、屋根伏図	1/100				-4	外構標準詳細図 1	1/10		4街区6号棟	-7	壁・窓	1/30		
-27	立面図、断面図	1/100				-5	" 2	1/10		9街区12号棟	-8	"	1/30		
-28	平面詳細図	1/30	A-59	外構標準詳細図 1	1/10	C-4	地中梁基礎以外、杭頭処理図	1/30	-3	埋設配管掘削平面図	1/100	-9	"	1/30	
-29	器具図	1/30	-60	" 2	1/10	-5	柱伏図、基礎伏図	1/100・1/50	-4	1階平面図	1/100	-10	"	1/30	
-30	展開図	1/30				-6	床板柱立図、屋根板柱立図	1/30	-5	電気配管系統図	1/100	-11	"	1/30	
-31	床伏図、天井伏図	1/50							-6	雑詳細図	1/30	-12	床板図	1/30	
-32	器具表	1/50				C-7	9街区13号棟			地中梁基礎以外、杭頭処理図	1/30	-13	"	1/30	
-33	防水廻り詳細図 1	1/100				-8	柱伏図、基礎伏図	1/100・1/50	-7	9街区12号棟	-14	"	1/30		
-34	" 2	1/100・1/10				-9	床板柱立図、屋根板柱立図	1/30	-8	配管図	1/200	-15	"	1/30	
										埋設配管掘削平面図	1/100		基礎図	1/30	



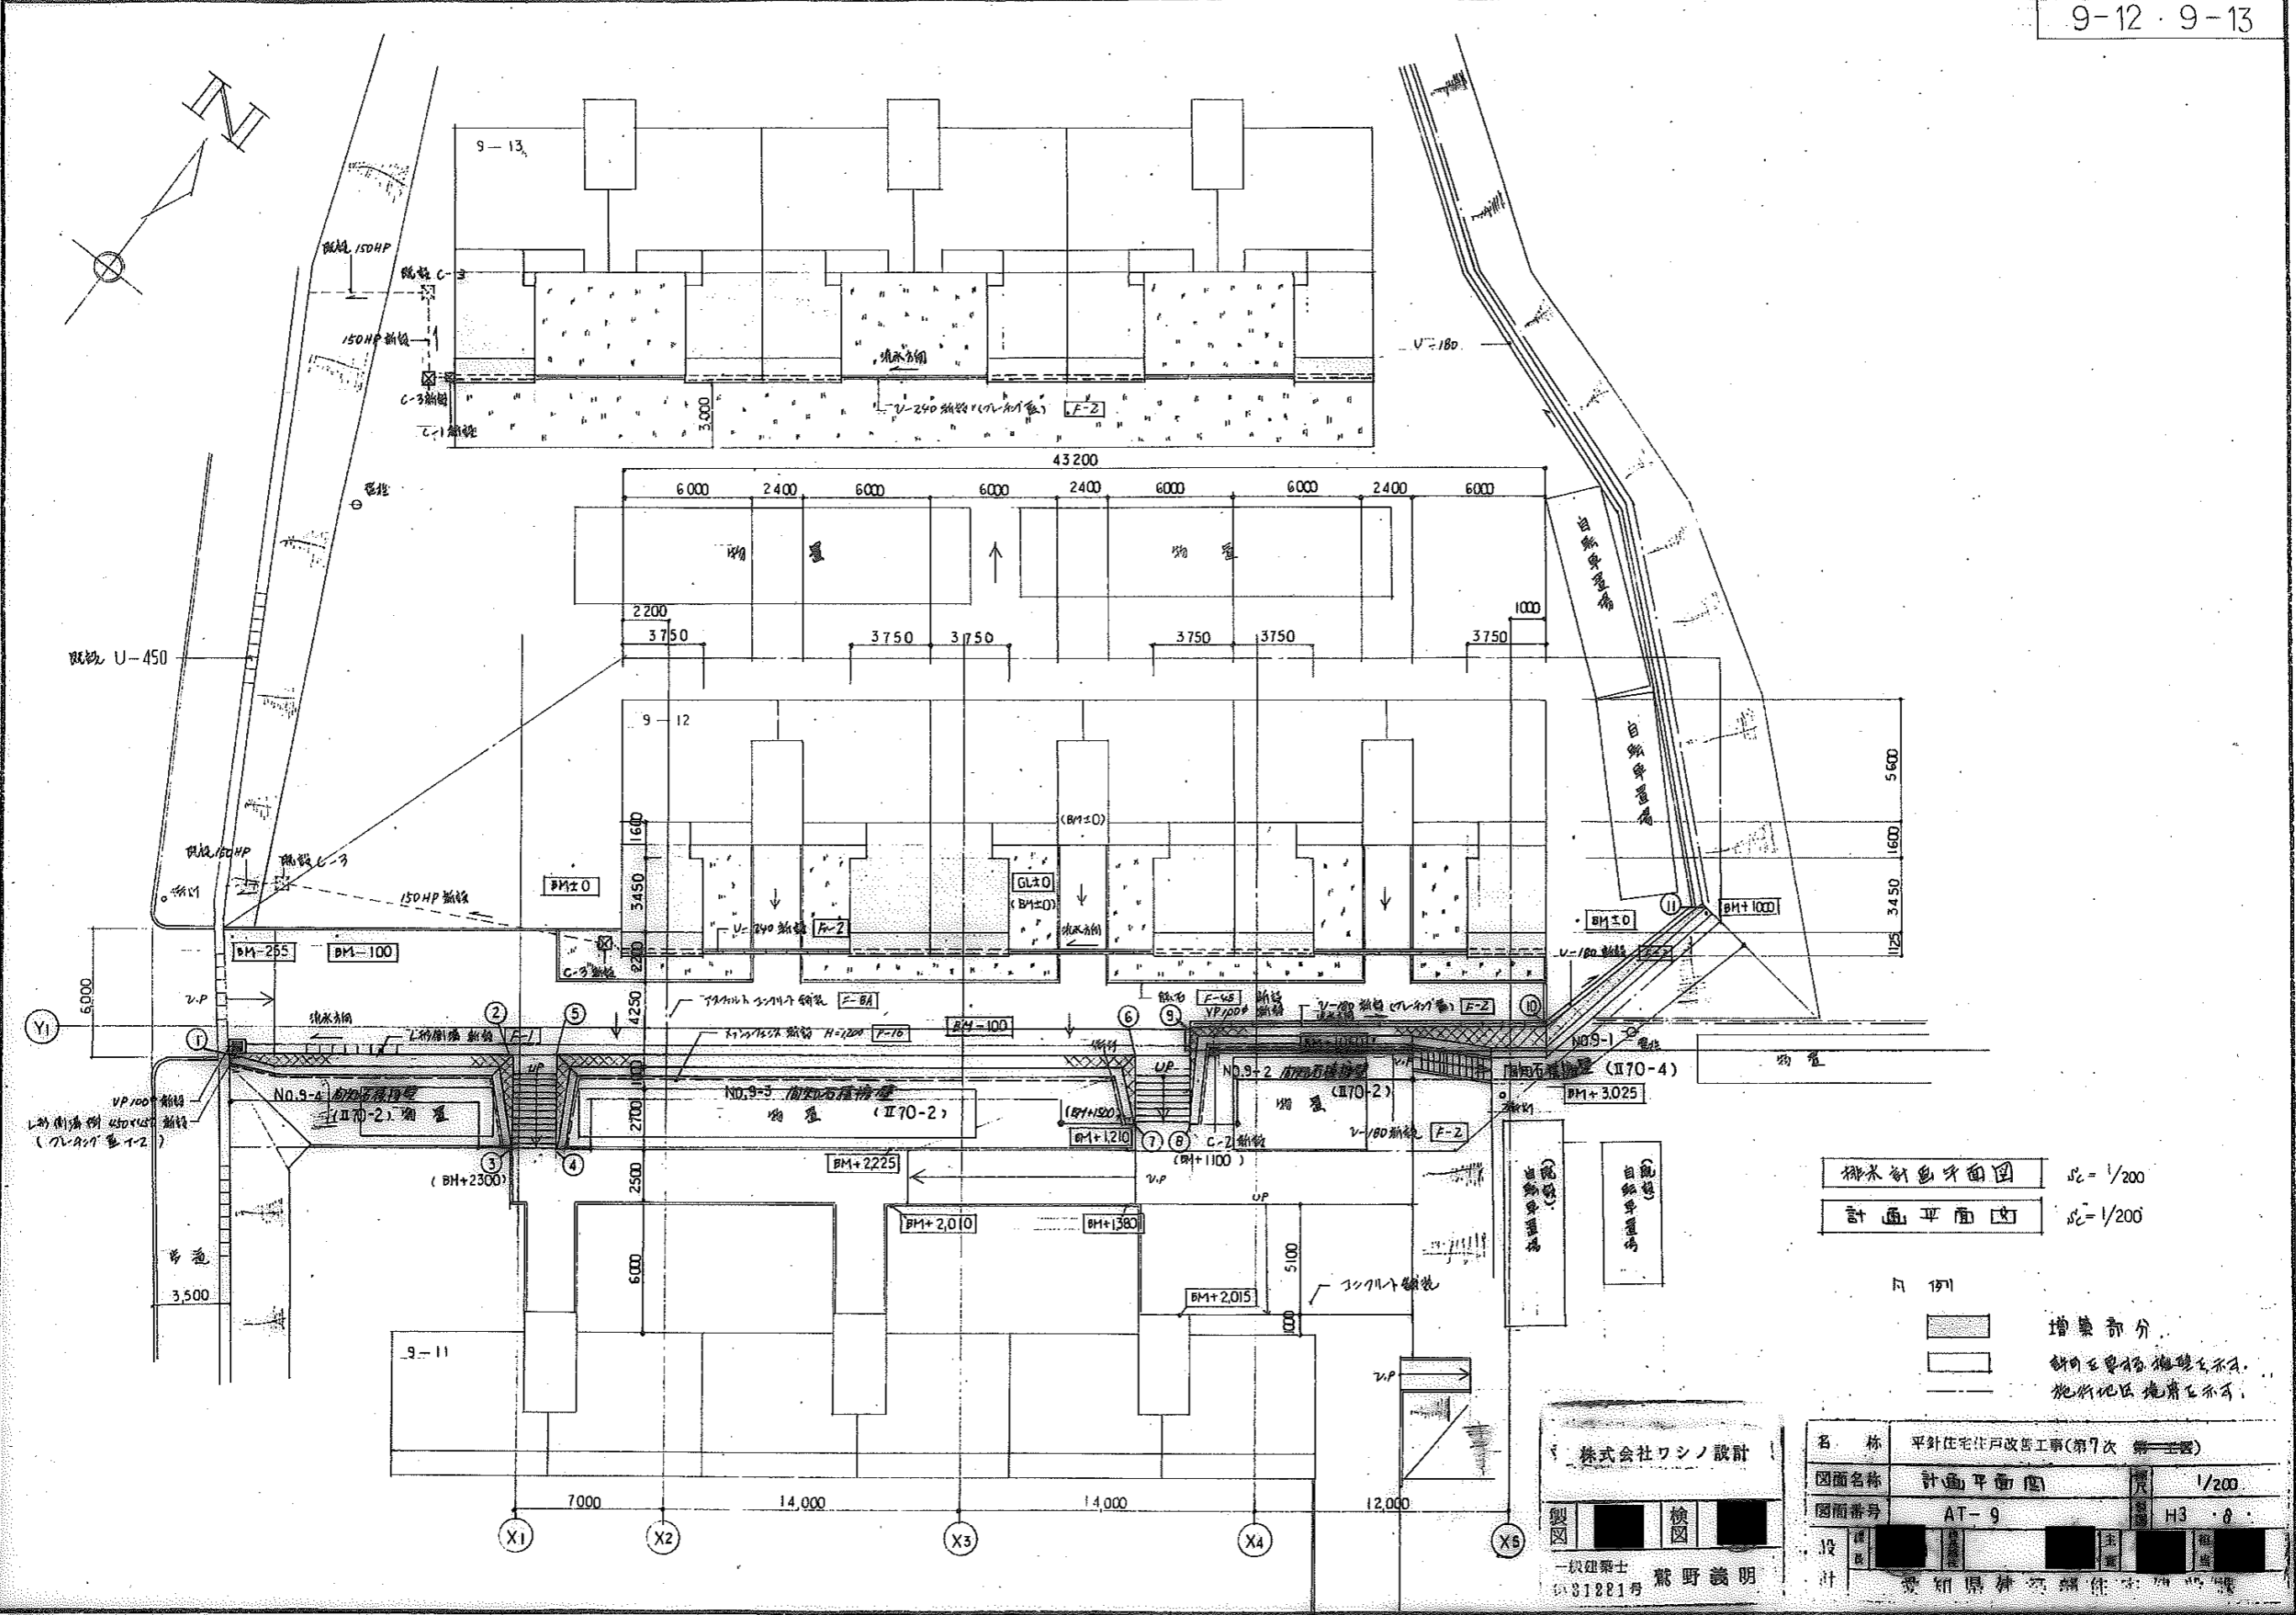



排水計画断面図 此=1/200
 計画平面図 此=1/200

凡例
 [Hatched Box] 増築部分
 [White Box] 計画変更部分
 [Dotted Box] 施行地区境界線

株式会社ワシノ設計
 製図 検図
 一級建築士 野野義明
 31221号

名称	平針住宅戸改修工事(第7次 第三区)	
図面名称	計画平面図	1/200
図面番号	AT-9	H3-8
設計	[Signature]	[Signature]
校核	[Signature]	[Signature]
監理	[Signature]	[Signature]



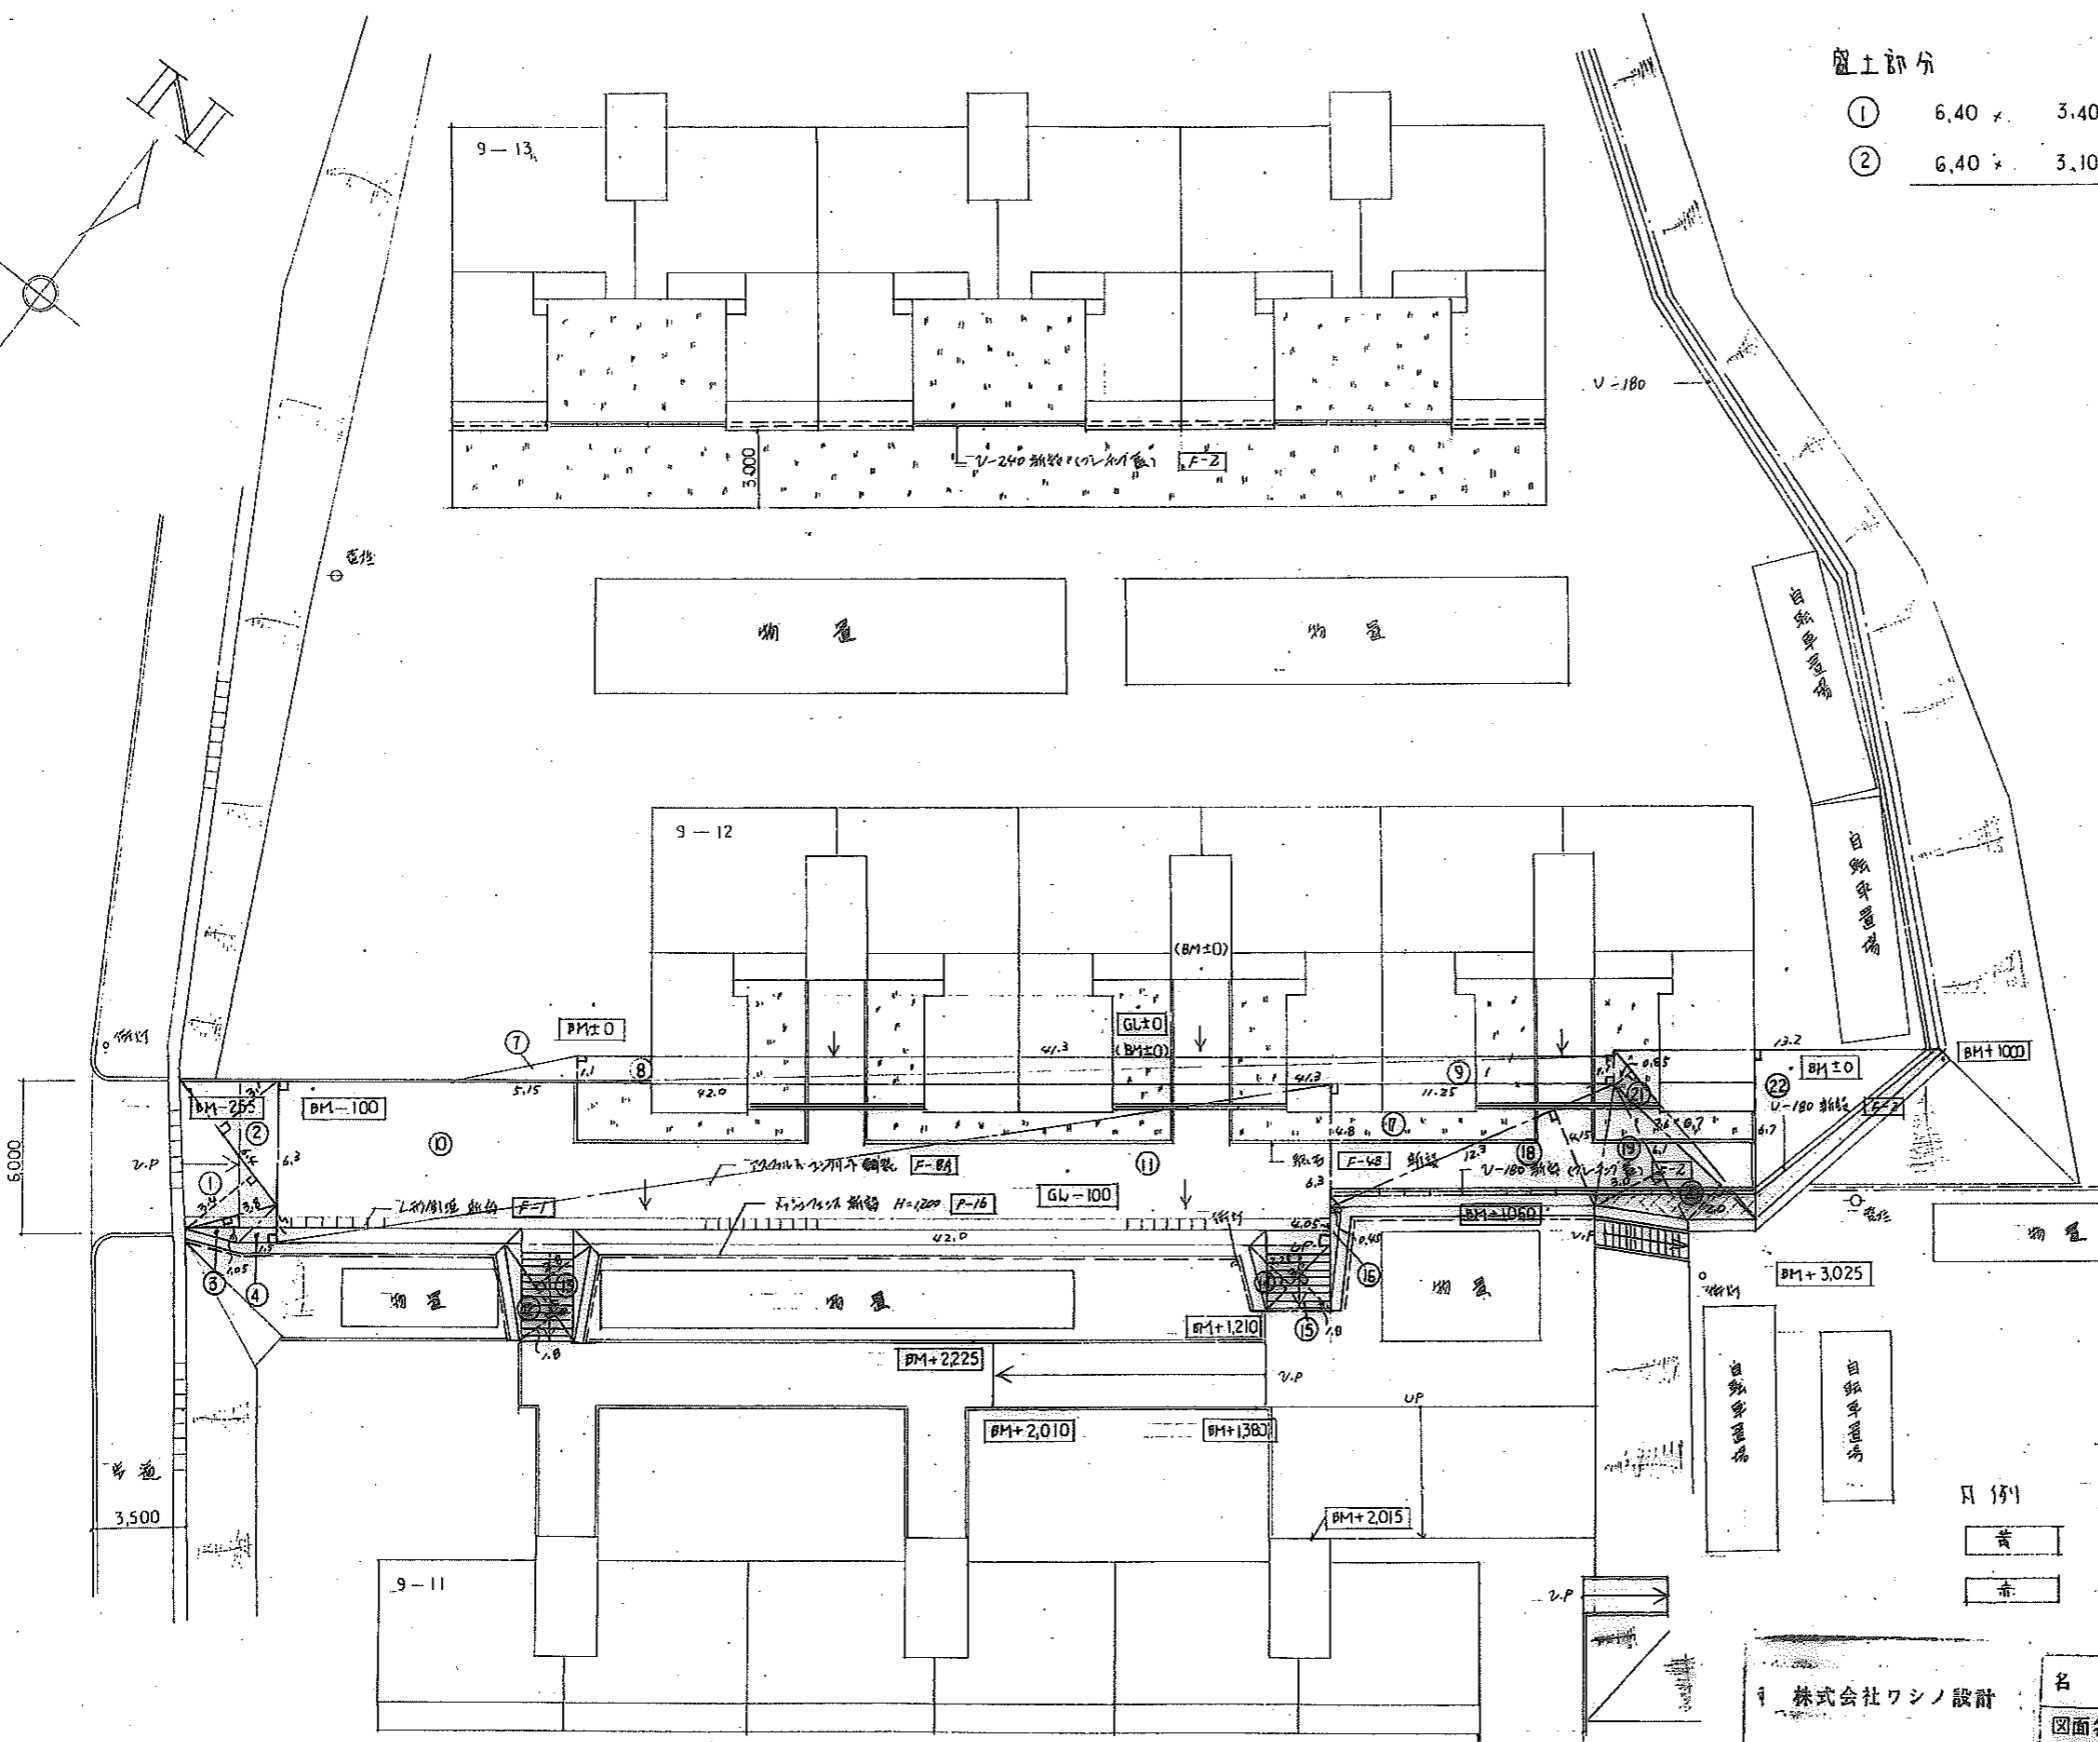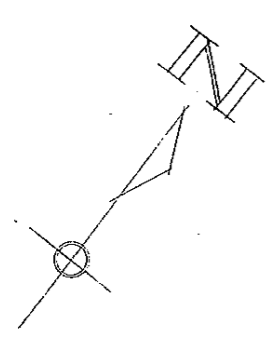

盛土部分

①	6.40 × 3.40 × 1/2 =	10.880
②	6.40 × 3.10 × 1/2 =	9.920
計		20.800

20.80 m²

切土部分

③	3.8 × 1.05 × 1/2 =	1.995
④	1.50 × 1.50 × 1/2 =	1.125
⑤	2.20 × 0.85 × 1/2 =	0.935
⑥	9.50 × 1.00 × 1/2 =	4.75
⑦	5.15 × 1.10 × 1/2 =	2.833
⑧	41.30 × 1.10 × 1/2 =	22.715
⑨	41.30 × 1.10 × 1/2 =	22.715
⑩	42.00 × 6.30 × 1/2 =	132.30
⑪	42.00 × 6.30 × 1/2 =	132.30
⑫	4.80 × 1.80 × 1/2 =	4.32
⑬	4.80 × 2.80 × 1/2 =	6.72
⑭	3.50 × 2.25 × 1/2 =	3.9375
⑮	3.50 × 1.80 × 1/2 =	3.15
⑯	4.05 × 0.45 × 1/2 =	0.91125
⑰	11.25 × 4.80 × 1/2 =	27.00
⑱	12.30 × 4.15 × 1/2 =	25.5225
⑲	6.10 × 3.00 × 1/2 =	9.15
⑳	7.60 × 2.00 × 1/2 =	7.6
㉑	8.70 × 0.85 × 1/2 =	3.6975
㉒	13.2 × 6.70 × 1/2 =	44.22
㉓	12.80 × 5.10 × 1/2 =	32.64
㉔	13.90 × 4.10 × 1/2 =	28.495

計 452.21175

452.21 m²

凡例

- 黄 切土部分
- 赤 盛土部分

切土は盛土とする土地の面積を和


473.01 m²




切土、盛土部分面積図 1/200

株式会社ワシノ設計

製図 検図
一級建築士 鷲野義明
印 91281号

名称	平針住宅住戸改善工事(第7次 第三區)	
図面名称	切土、盛土部分面積図	縮尺 1/200
図面番号	AT-10	日付 H3・8
設計	主 監 査 者	担 当 者
設計	愛知県建築部住宅建設課	

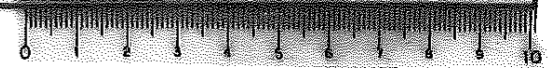

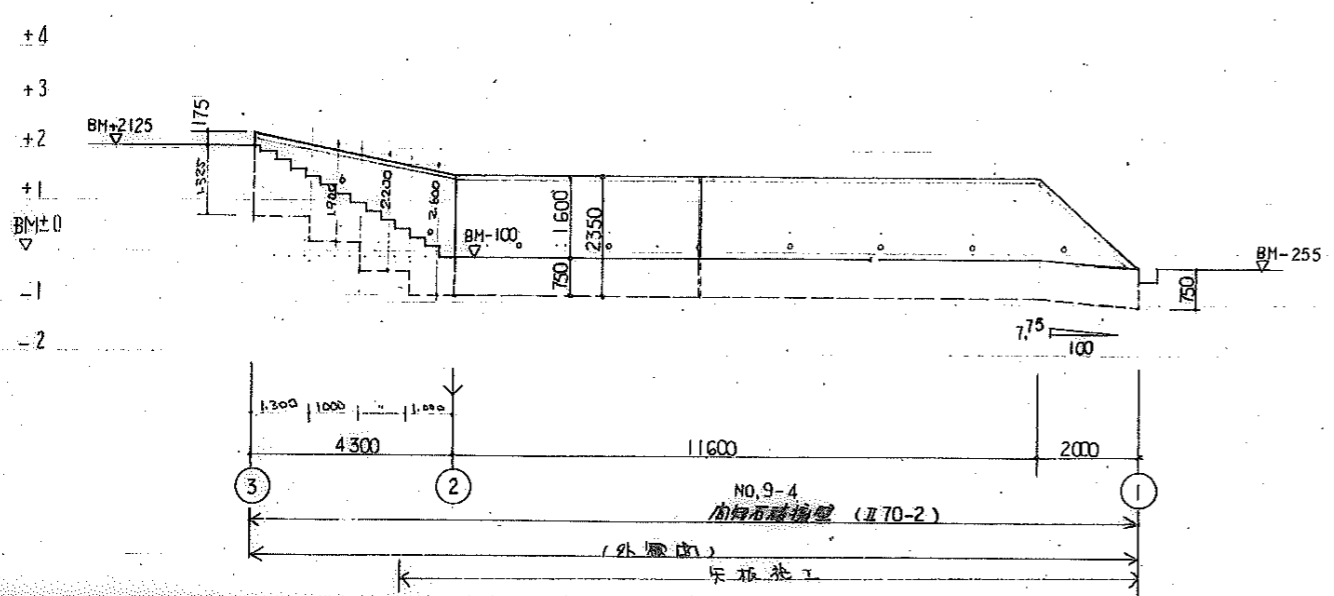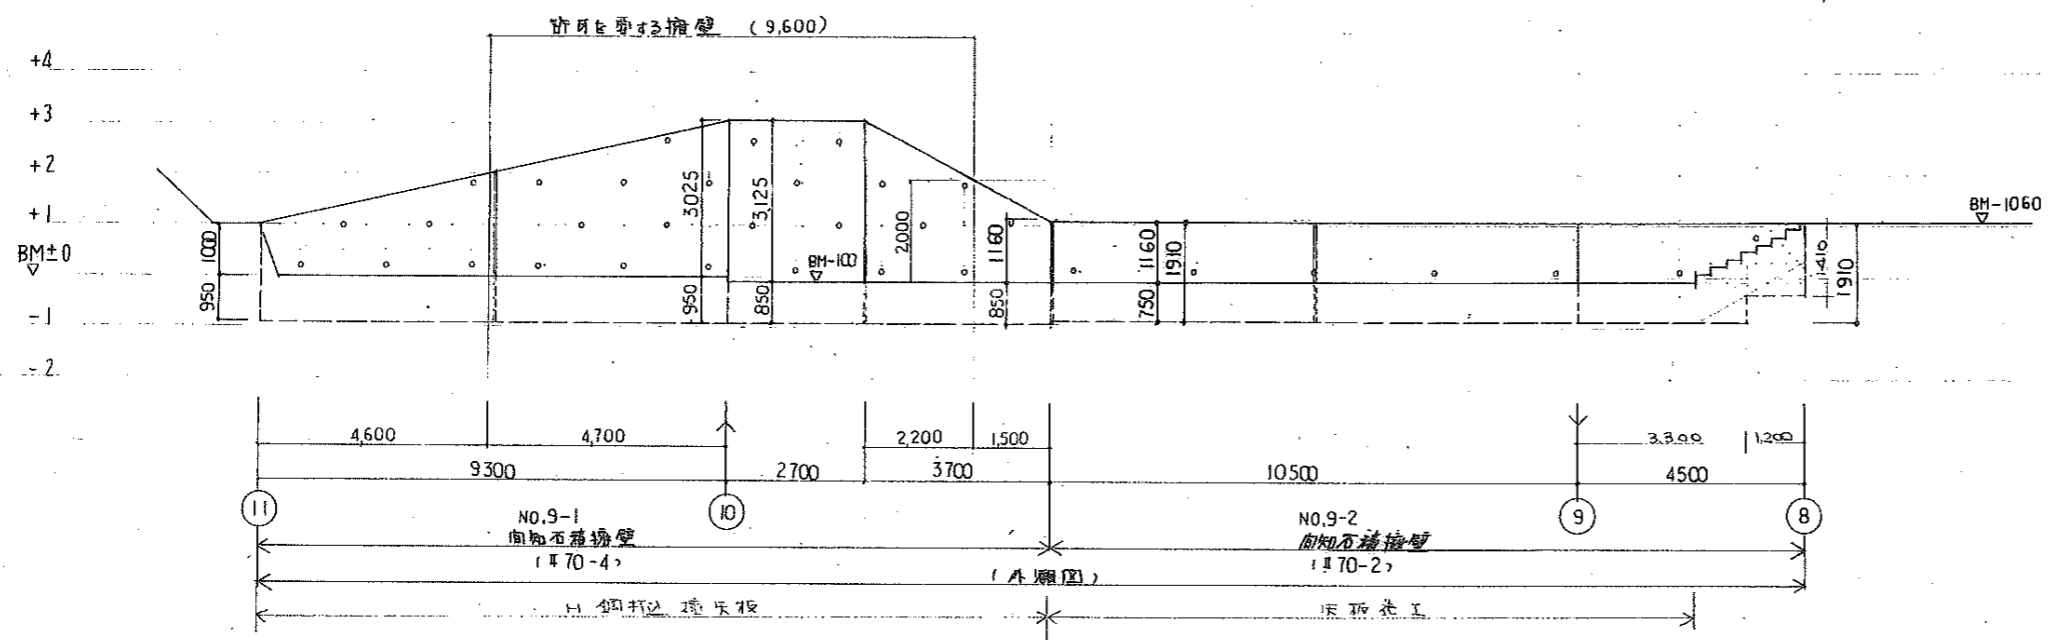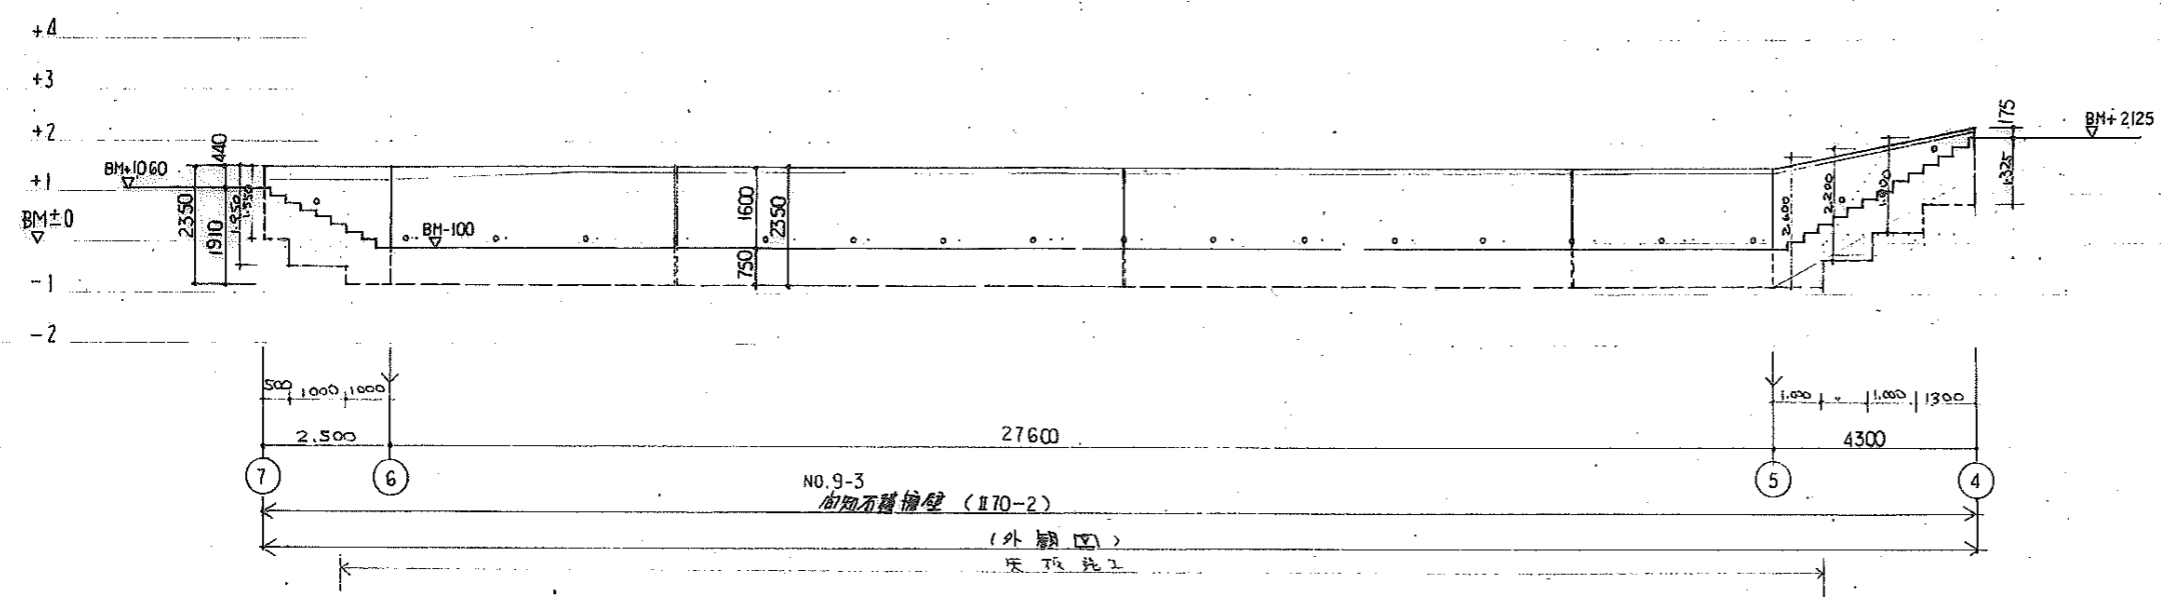

○ ○	水抜き 1/100 75 ^φ (3M ² 以内)
□ □	伸縮目地 (1.5×1.5 0.20)
▽	コーナースタ

株式会社ワシノ設計
 製図 検図
 一級建築士 鷹野義明
 第81221号

名称	平針住宅住戸改善工事(第7次 第三区)		
図面名称	屋前壁	縮尺	1/100
図面番号	AT-11	頁数	H3 8
設計			
設計	愛知県建築部住宅課		

3-3072

+4
+3
+2
+1
BM±0
-1
-2

(X1) 断面

No.9-4
加筋コンクリート壁
(I70-2)

(X3) 断面

No.9-3
加筋コンクリート壁
(I70-2)

(X2) 断面

No.9-3
加筋コンクリート壁
(I70-2)




(X5) 断面

No.9-1
加筋コンクリート壁
(I70-4)



(X4) 断面





No.9-2
加筋コンクリート壁
(I70-2)

凡例

-  切土部分
-  増築建物
-  既設建物


株式会社ワシノ設計

製図  検図 
一級建築士 鷲野 義明
〒31221号

名称	平針住宅修繕工事(第7次 修繕)	
図面名称	断面図 1	1/100
図面番号	AT-12	H3・B
設計		
校核		
施主	愛知県建設部建築課	


3-3073



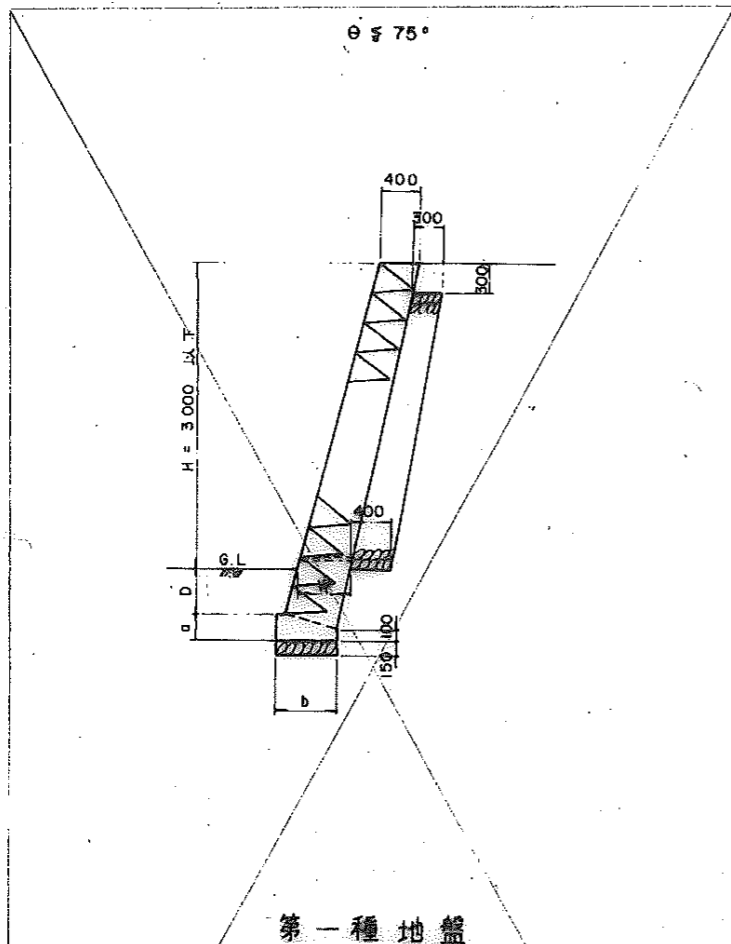


第一種地盤

土質	岩, 岩屑, 砂利又は砂利とじりの砂					基礎寸法	
	記号	勾配(A)	高さ(H)	上端厚(W)	下端厚(w)	根入深	a b
170-2	75°以下	2m以下	40cm以上	40cm以上	35cm以上	25cm	45cm
170-3	(2分7厘以下)	3~2	"	50	45~35	25	60
170-2	70°以下	2m以下	"	40	35cm以上	25	45
170-3		3~2	"	45	45~35	25	50
170-4		(3分6厘以下)	4~3	"	50	60~45	25
165-3	65°以下	3m以下	"	40	45~35	25	45
165-4		4~3	"	45	60~45	25	50
165-5		(4分7厘以下)	5~4	"	60	75~60	30

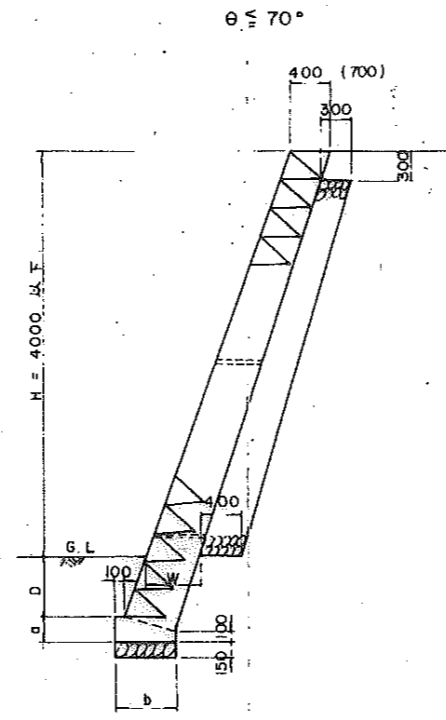

第二種地盤

土質	真砂土・関東ローム硬質粘土, その他の粘土に類するもの					基礎寸法	
	記号	勾配(A)	高さ(H)	上端厚(W)	下端厚(w)	根入深	a b
170-2	75°以下	2m以下	40cm以上	50cm	35cm以上	25cm	60cm
170-3	(2分7厘以下)	3~2	"	70	45~35	35	80
170-2	70°以下	2m以下	"	45	35cm以上	25	50
170-3		3~2	"	60	45~35	30	70
170-4		(3分6厘以下)	4~3	"	75	60~45	35
165-2	65°以下	2m以下	"	40	35cm以上	25	45
165-3		3~2	"	50	45~35	25	55
165-4		(4分7厘以下)	4~3	"	65	60~45	30
165-5	5~4	"	80	75~60	35	80	

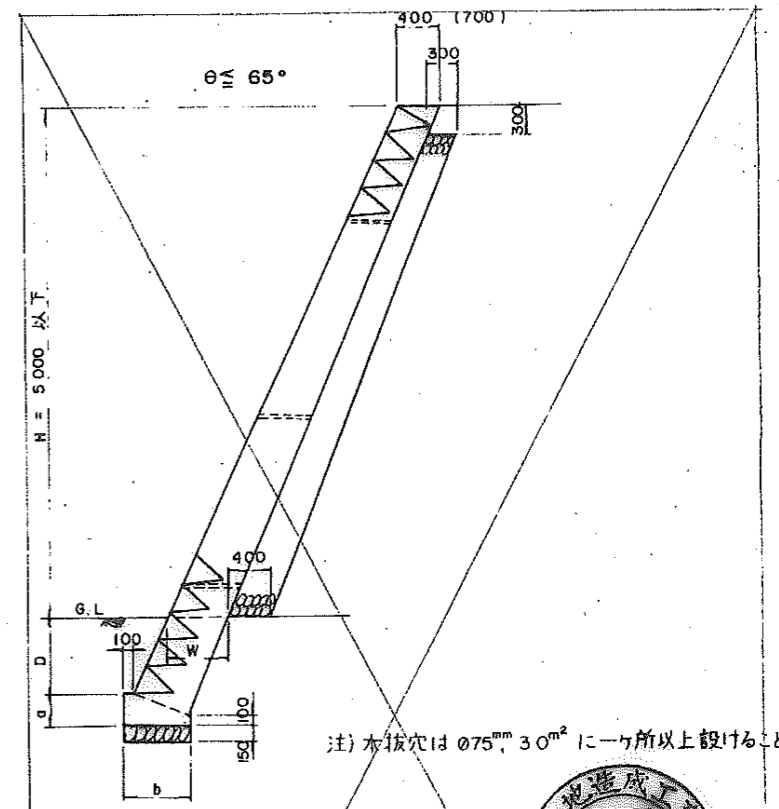

第三種地盤

土質	その他の土質					基礎寸法	
	記号	勾配(A)	高さ(H)	上端厚(W)	下端厚(w)	根入深	a b
170-2	75°以下	2m以下	70cm以上	85cm	45cm以上	40cm	95cm
170-3	(2分7厘以下)	3~2	"	90	60~45	40	100
170-2	70°以下	2m以下	"	75	45cm以上	35	80
170-3		3~2	"	85	60~45	40	90
170-4		(3分6厘以下)	4~3	"	105	80~60	50
165-2	65°以下	2m以下	"	70	45cm以上	30	70
165-3		3~2	"	80	60~45	40	95
165-4		(4分7厘以下)	4~3	"	95	80~60	40
165-5	5~4	"	120	100~80	50	125	

注) 本抜穴はφ75mm 30㎡に1ヶ所以上設けること。



宅地造成等規制法施行令第8条による。(基礎寸法名古屋市)

名古屋市土木局

株式会社ワシノ設計
製図 検図
一級建築士 鷺野義明
31281号

名称	単独住宅住戸改善工事(第7次 竣工)		
図面名称	擁壁構造図 1	図尺	
図面番号	AT-14	製図	H3 8
設計		主査	
設計	愛知県建築部住宅建設課		

