




株式会社 本田建築設計事務所		平針住宅建築工事 (第11工区)		図面番号
一級建築士 登録 第73615号 代表取締役 本田 伸太郎		断面図	縮尺 A1 : 1/100 A3 : 1/200	No. A25
検 図	製 図	設 計	愛知県建築局公共建築部公営住宅課	
		令和 元年 6月		

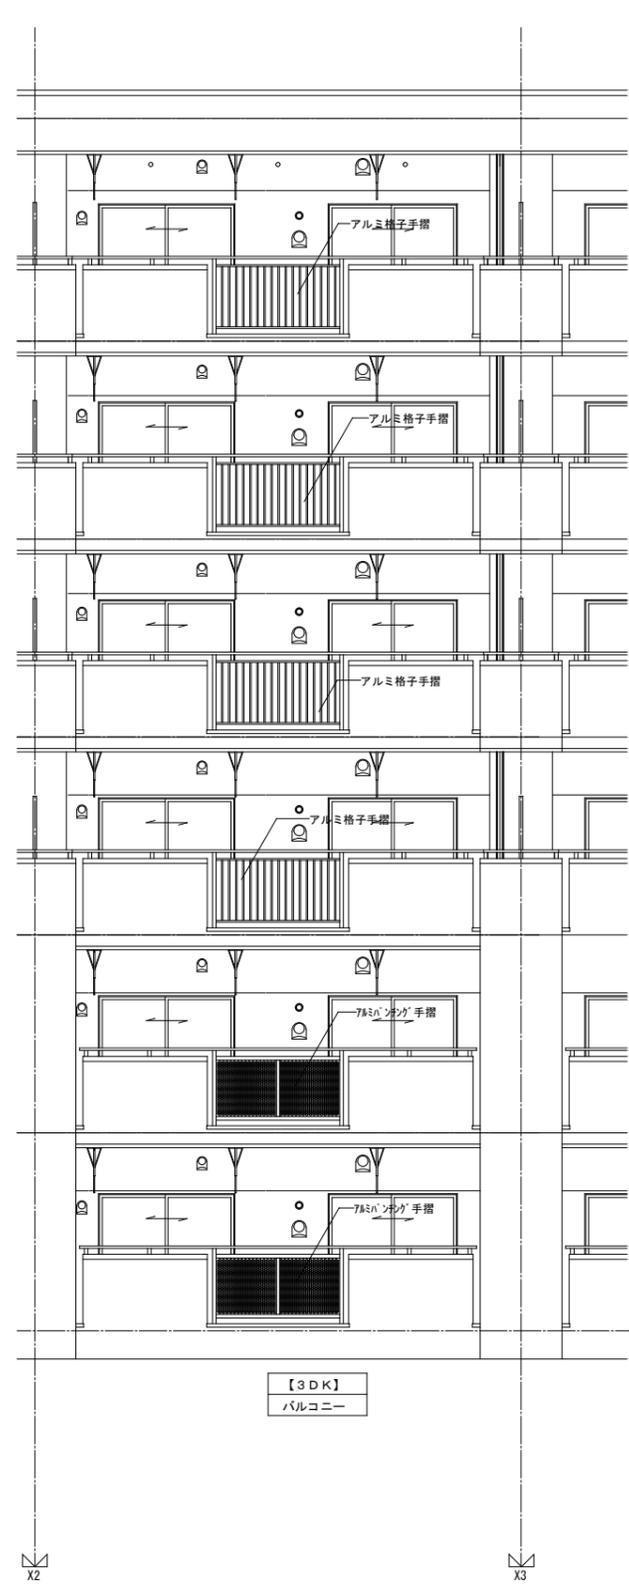

立面図 (バルコニー側)

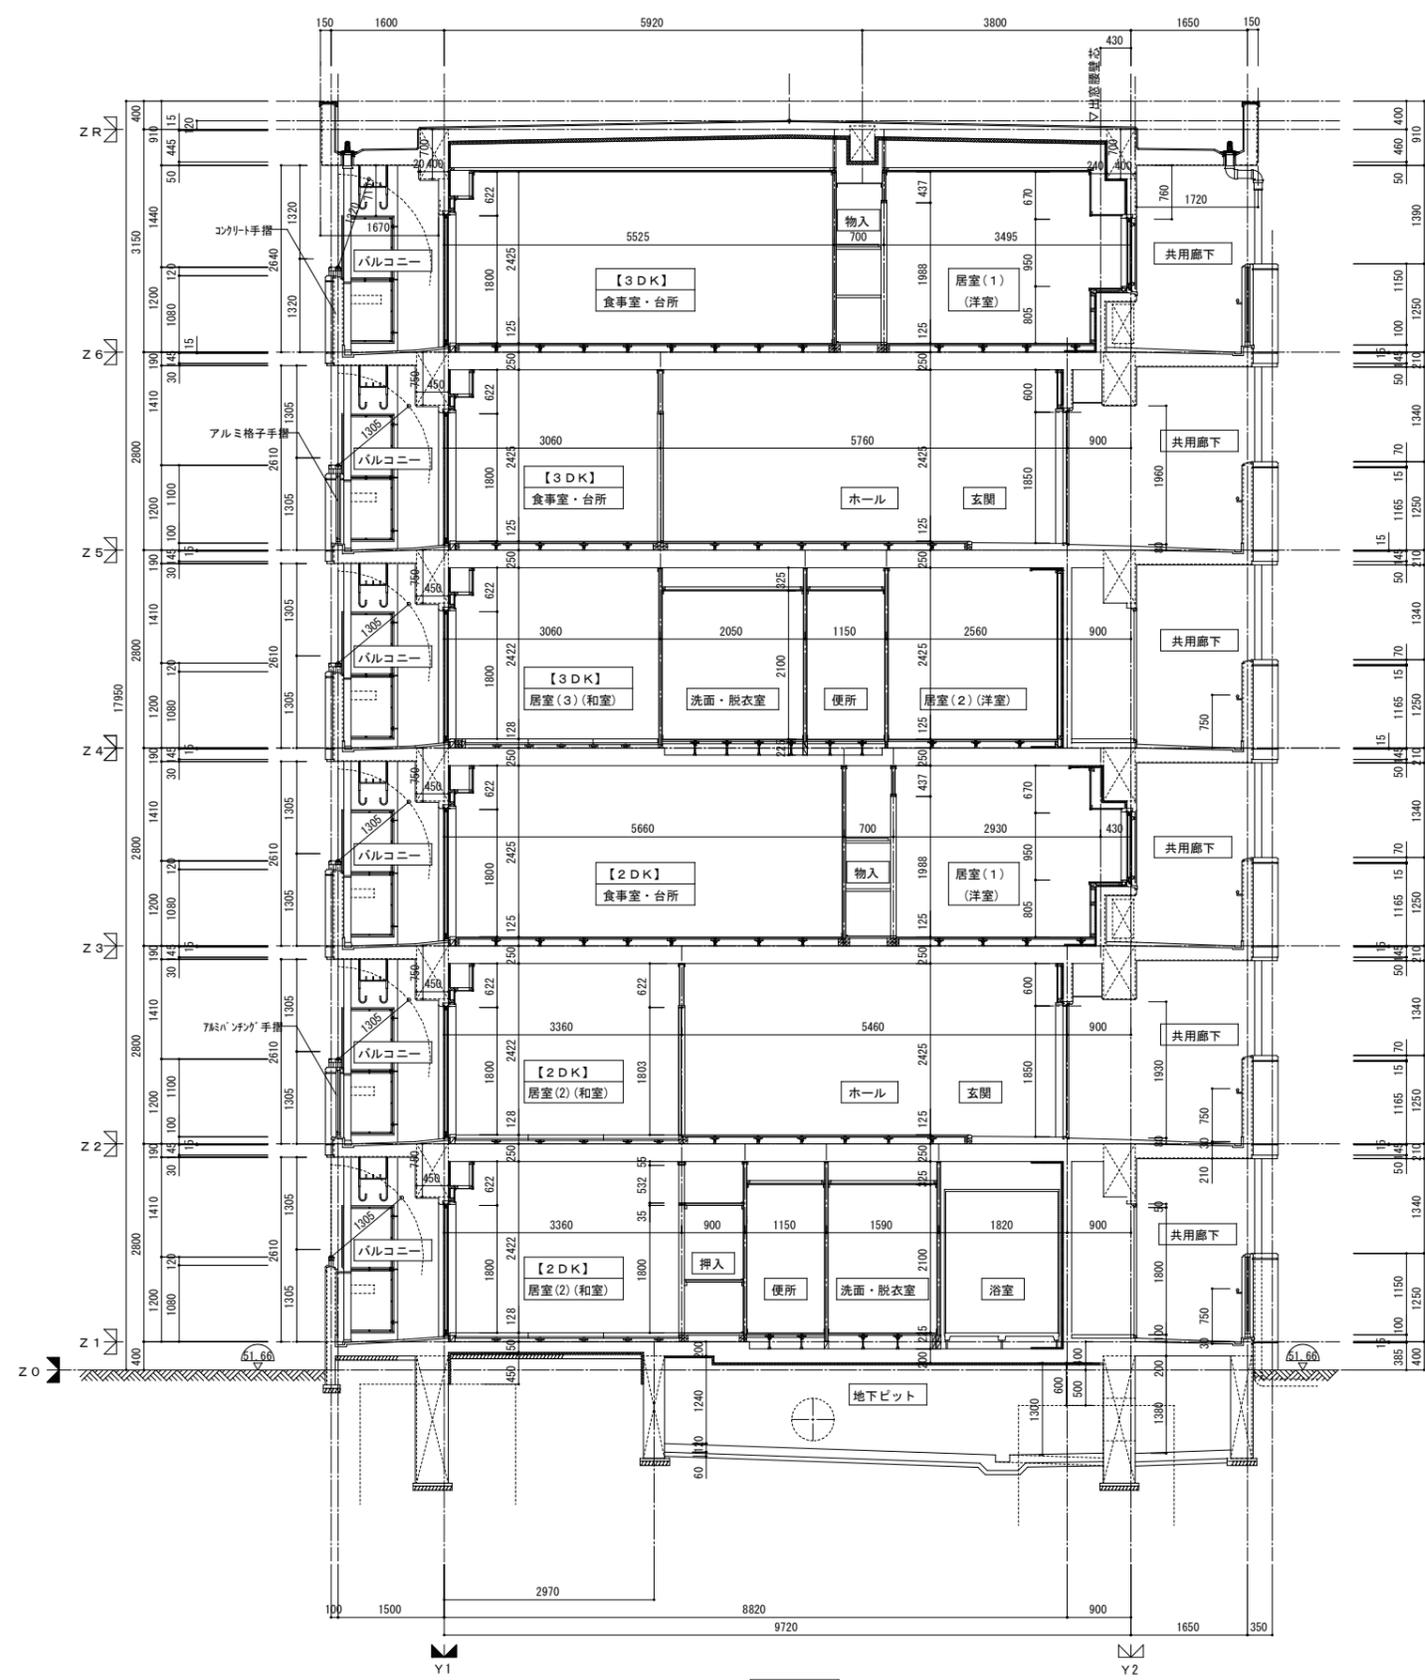


矩計図

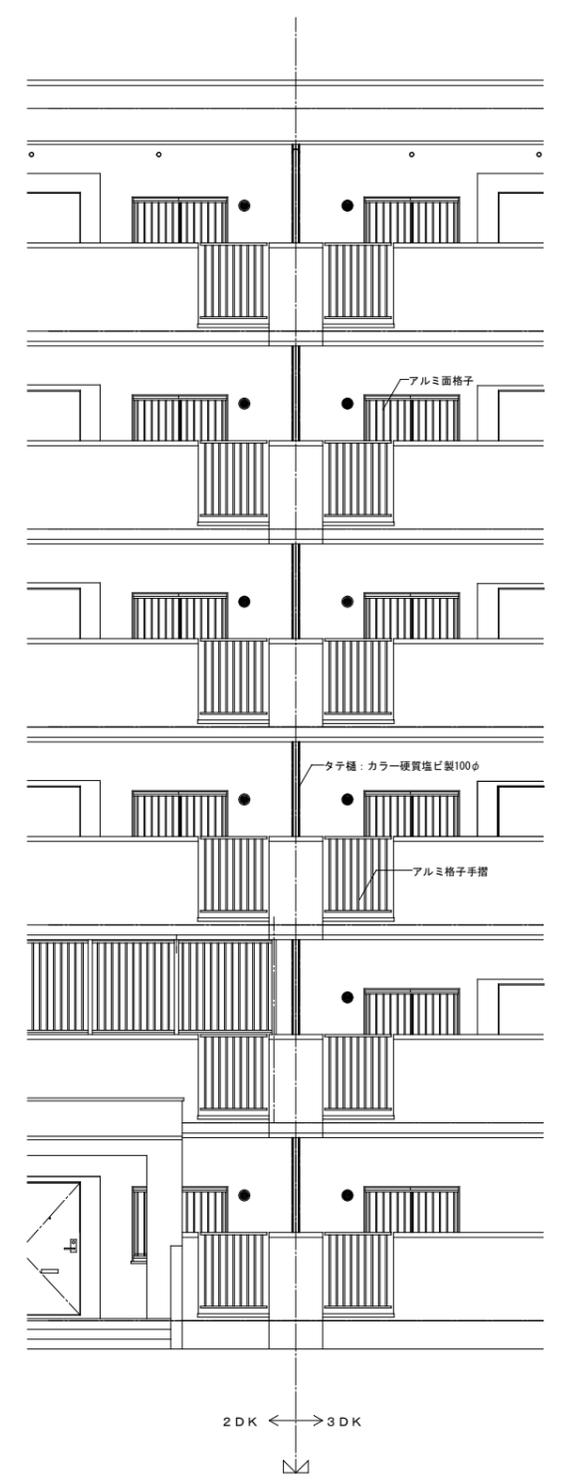

立面図 (共用廊下側)

株式会社 本田建築設計事務所	平針住宅建築工事 (第11工区)	図面番号
一級建築士 登録 第73615号 代表取締役 本田 伸太郎	矩計図	縮尺 A1 : 1/50 A3 : 1/100
No. A26	設計 令和 元年 6月	愛知県建築局公共建築部公営住宅課


特記  
・アルミ格子手摺 内法間隔11cm以下とする。

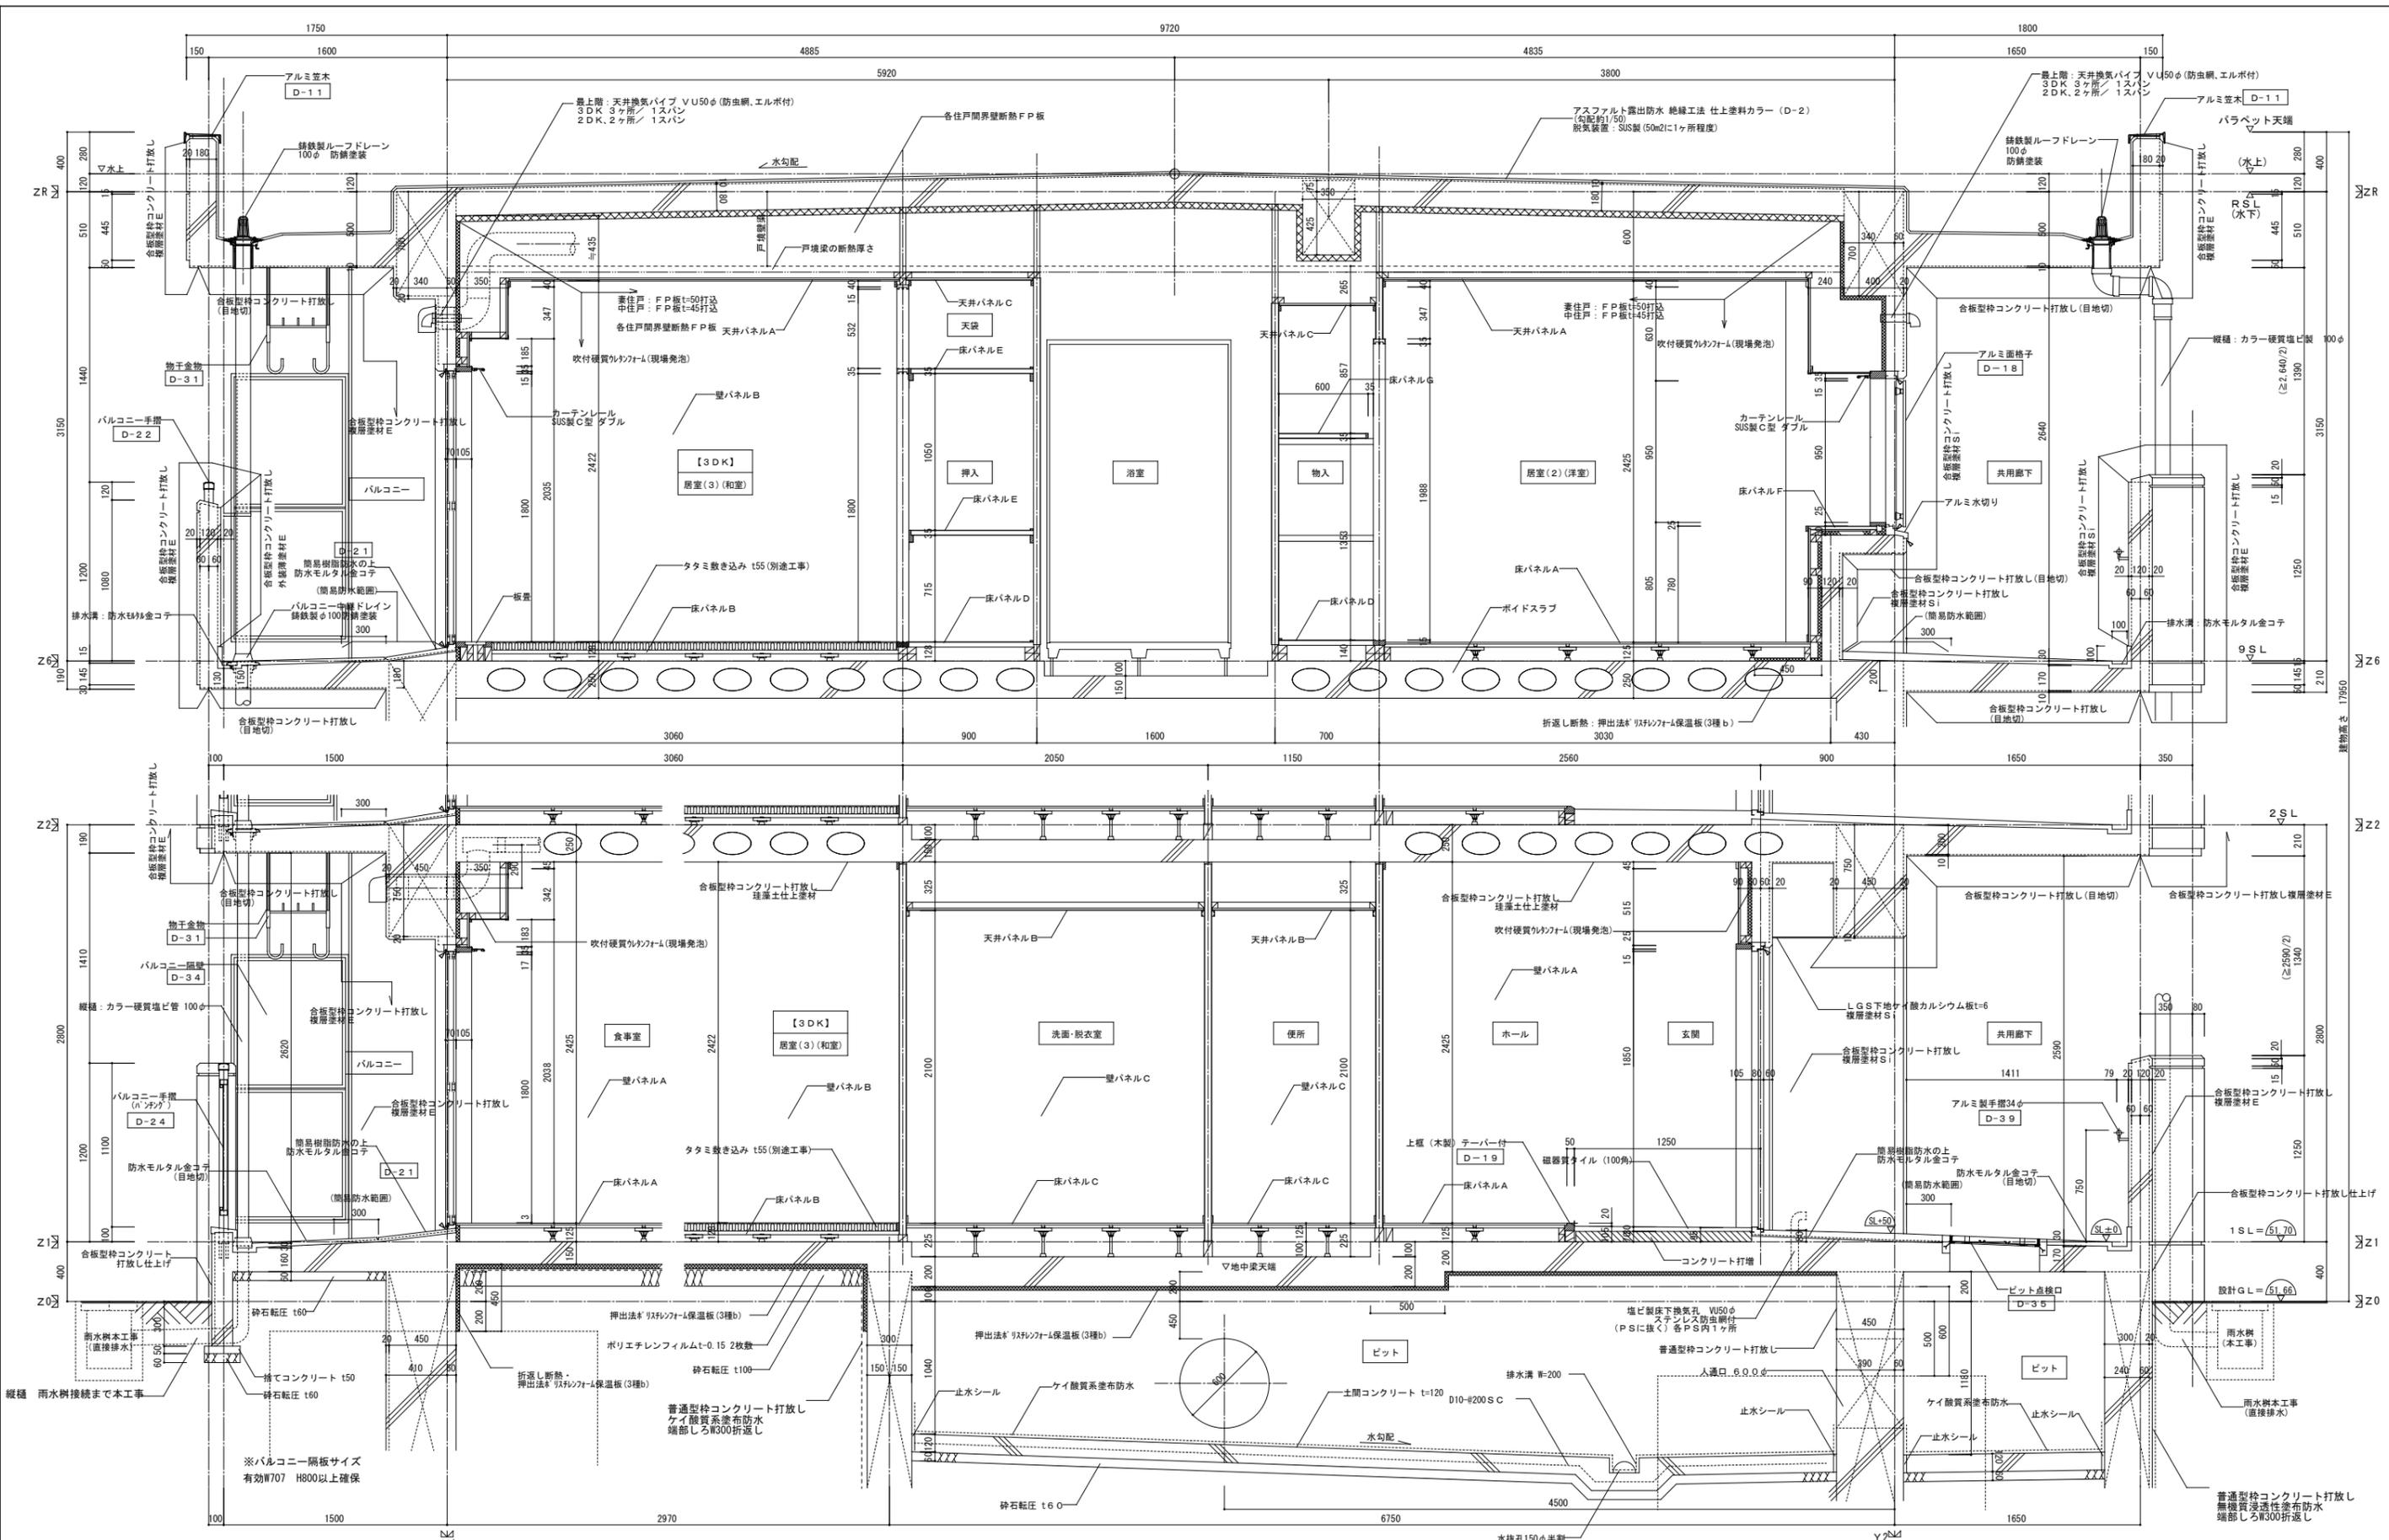


注記  
 1. 吹付硬質ウレタン(現場発泡)、押出法\*ウレタン保温板(3種b)、各住戸間壁断熱F.P.板の厚みは上表1を参照すること。

断面詳細図 ※はシーリング箇所を示す。


株式会社 本田建築設計事務所		平針住宅建築工事 (第11工区)		図面番号
一級建築士 登録 第73615号 代表取締役 本田 伸太郎		断面詳細図	縮尺 A1: 1/20 A3: 1/40	No. A27
検 図	製 図	設 計	愛知県建築局公共建築部公営住宅課	
		令和 元年 6月		

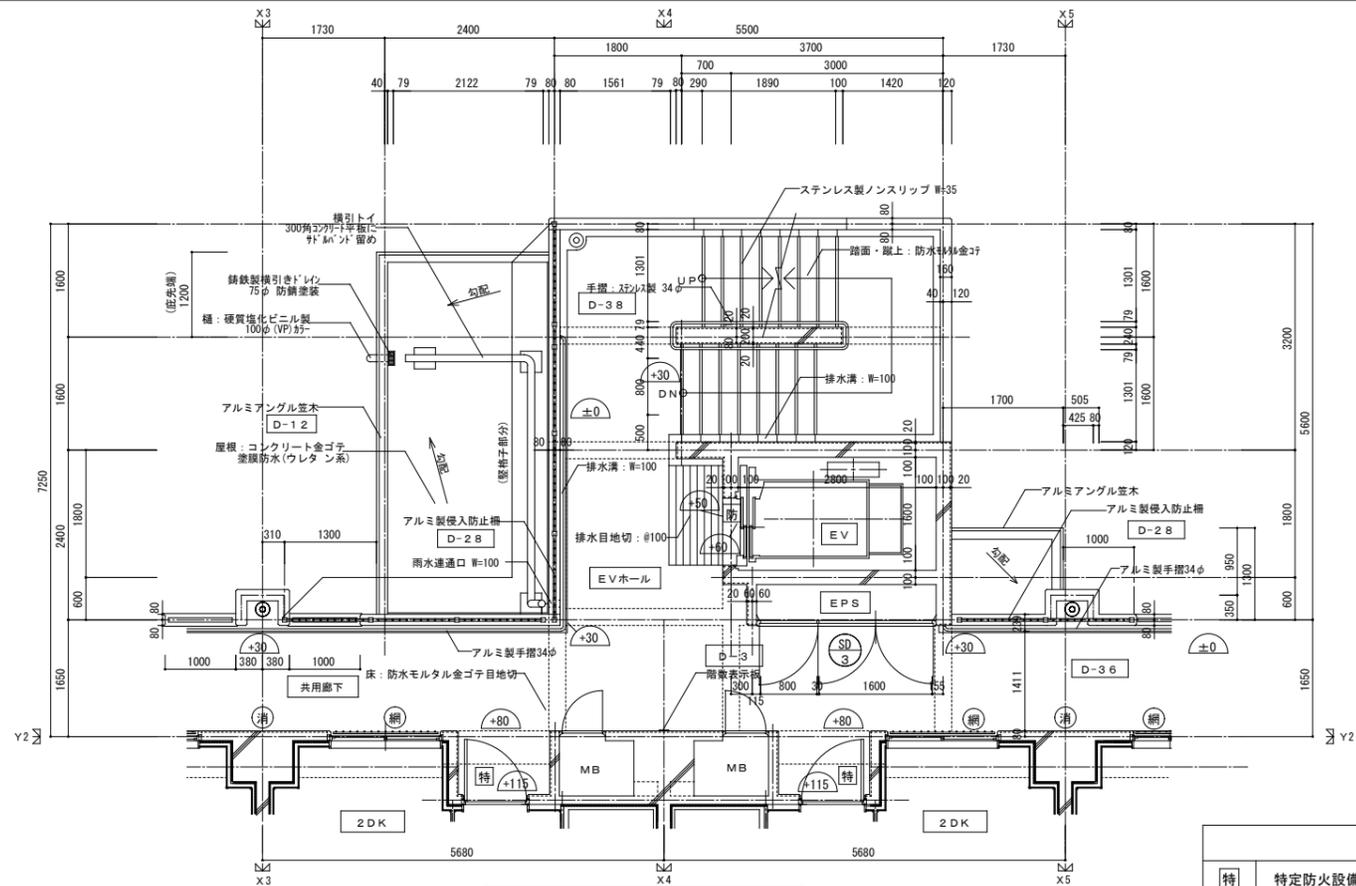


2階EV・東階段 平面詳細図 1/50

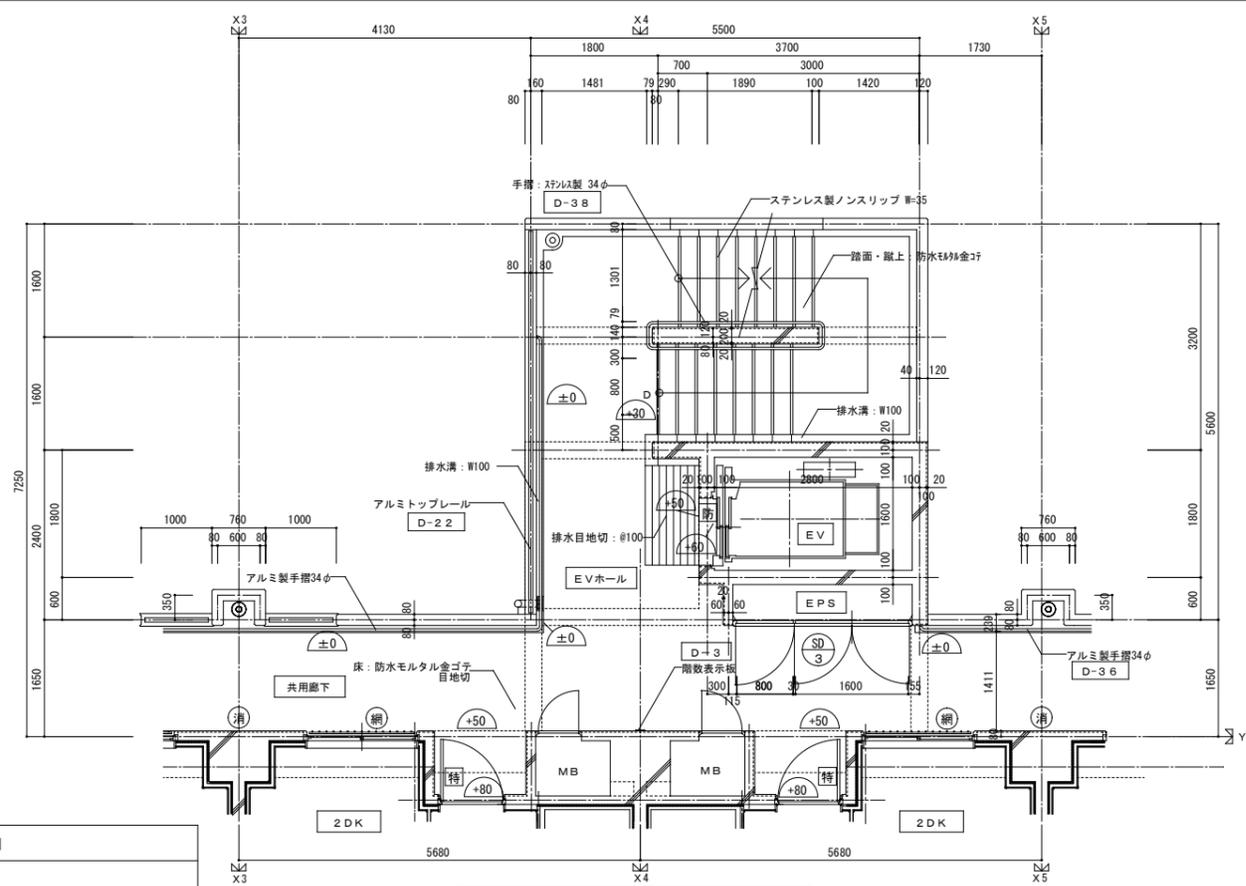

3～5階EV・東階段 平面詳細図 1/50

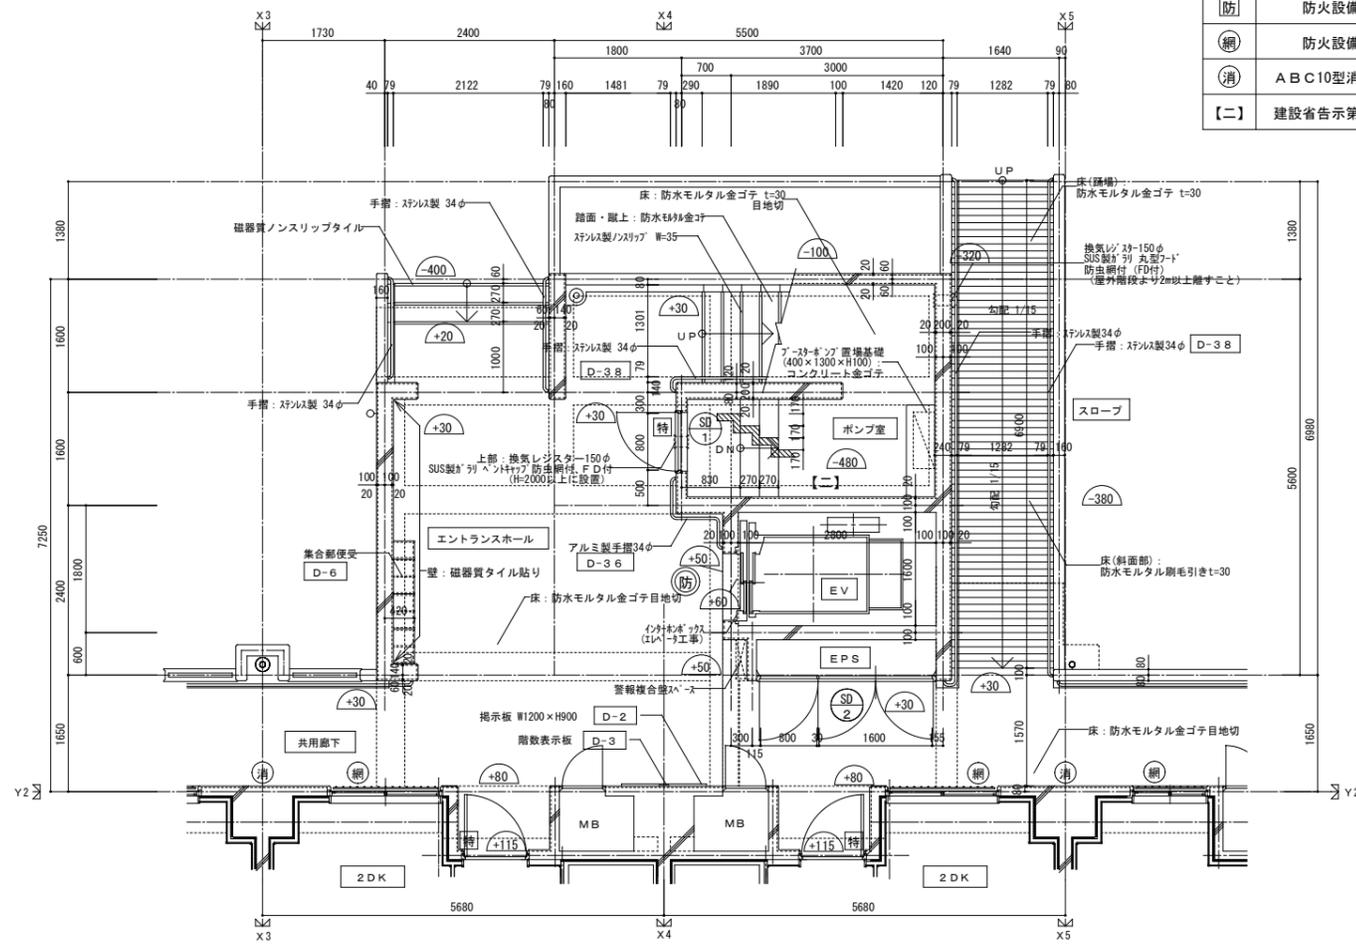

1階EV・東階段・スロープ 平面詳細図 1/50

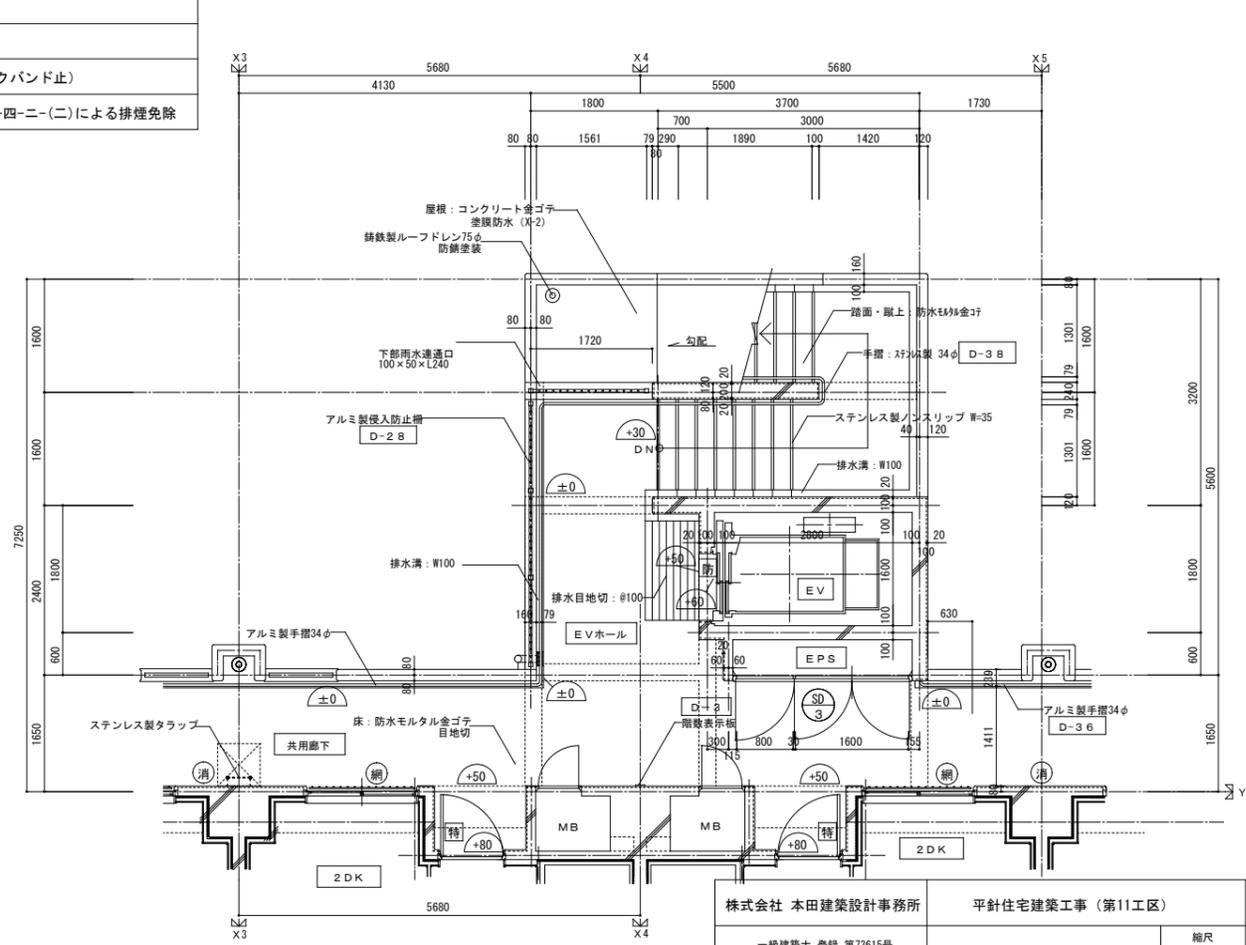


6階EV・東階段 平面詳細図 1/50


凡例

特	特定防火設備 常時閉鎖
防	防火設備 遮煙機能付
防	防火設備 常時閉鎖
網	防火設備 網入り硝子
消	ABC10型消火器 (フックバンド止)
【二】	建設省告示第1436号-四-ニ(二)による排煙免除


株式会社 本田建築設計事務所		平針住宅建築工事 (第11工区)		図面番号
一級建築士 登録 第73615号 代表取締役 本田 伸太郎		東階段 詳細図 1		No. A28
概図		設計 令和 元年 6月		縮尺 A1 : 1/50 A3 : 1/100
愛知県建築局公共建築部公営住宅課				

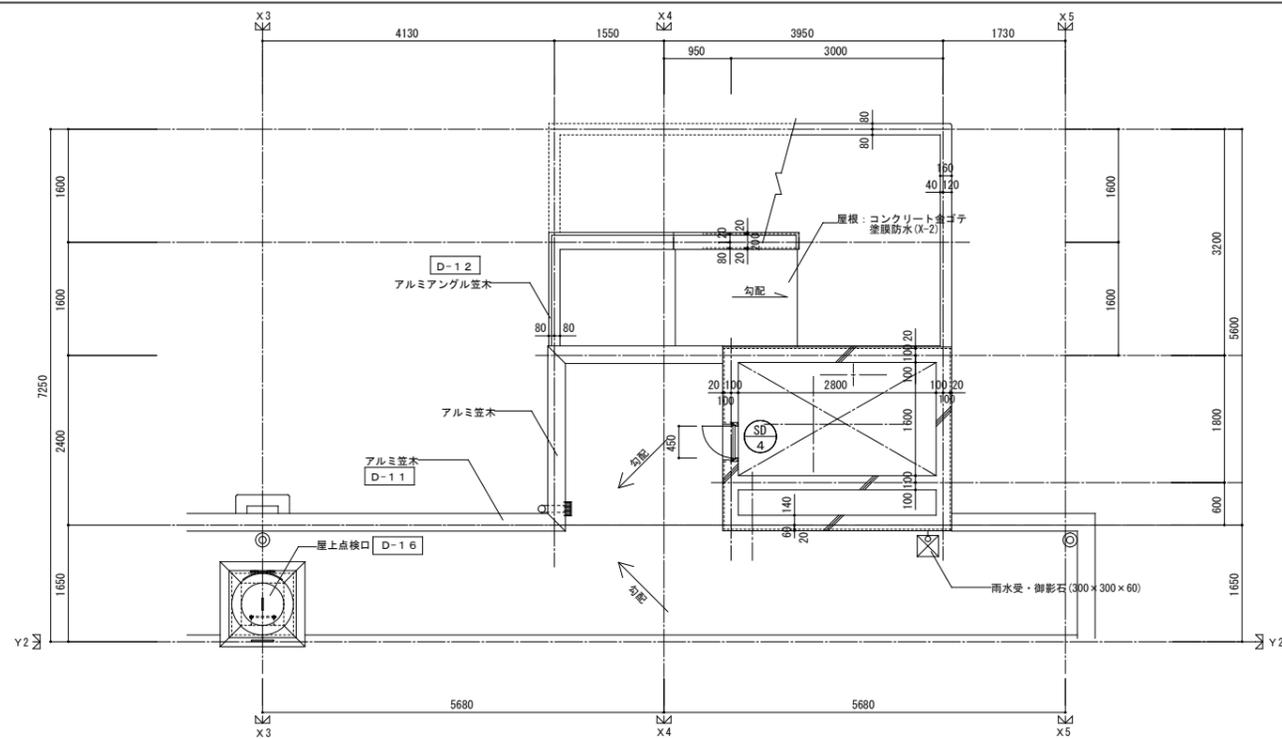


PH階EV・東階段 平面詳細図 1/50

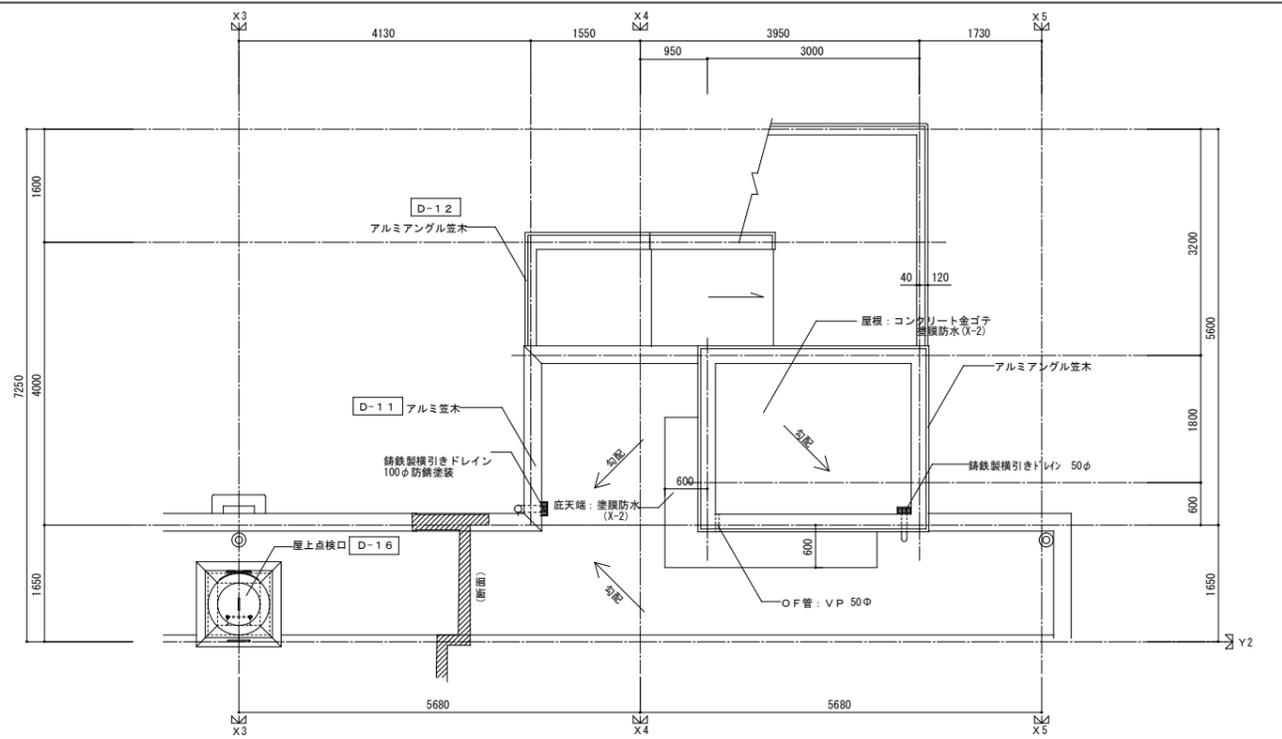

PH階EV・東階段 屋根伏図 1/50

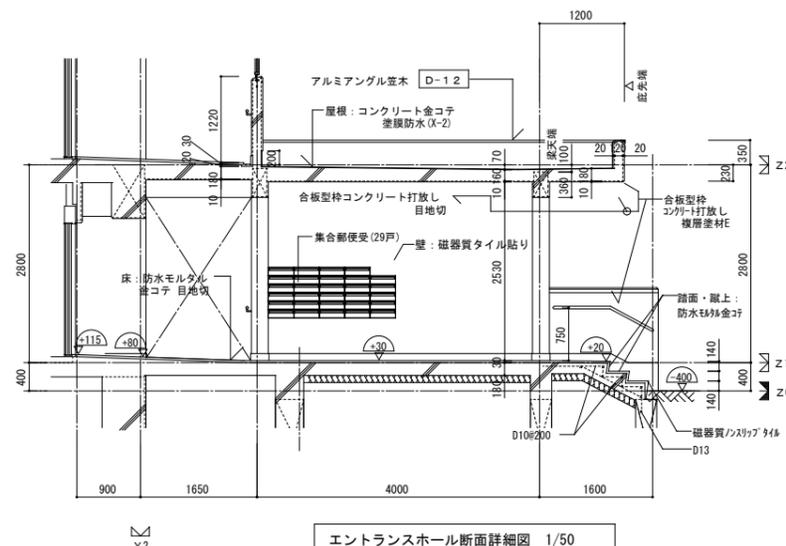

エントランスホール断面詳細図 1/50

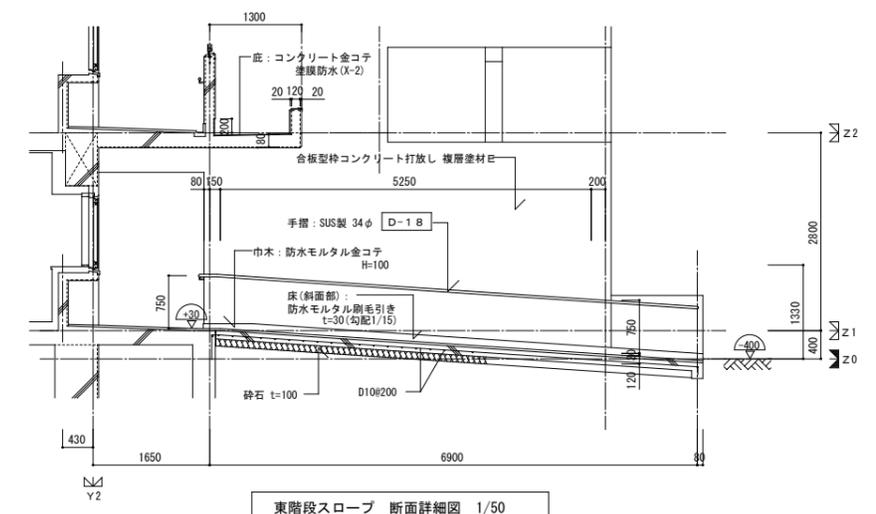


東階段スロープ 断面詳細図 1/50

建具表 1/50

符号・形式	① スチール製片開きフラッシュドア	② スチール製両開き及び片開きフラッシュドア	③ スチール製両開き及び片開きフラッシュドア	④ スチール製片開きフラッシュドア
性能	特定防火設備 常時閉鎖			
寸法	数量 800 × 1,800 1	2,430 × 2,050 1	2,430 × 2,050 5	450 × 450 1
使用箇所	ポンプ室	1階 EPS	2~6階 EPS	PH階
姿図				
枠・見込	枠: 100 厚: 36	枠: 100 厚: 36	枠: 100 厚: 36	枠: 100
仕上	溶融亜鉛メッキ鋼板 (t=0.8mm以上) SOP (枠共)	溶融亜鉛メッキ鋼板 t=1.6 SOP (枠共)	溶融亜鉛メッキ鋼板 t=1.6 SOP (枠共)	溶融亜鉛メッキ鋼板 t=1.6 SOP (枠共)
ガラス		網入透明t=6.8		
金物	レバーハンドル、シリンドー本締錠、丁番ドアチェック(ストッパーなし)、統一キーステンレス製番指	ケースハンドル、本締錠、丁番、統一キー	ケースハンドル、本締錠、丁番、統一キー	ケースハンドル、本締錠、丁番、統一キー防水パッキン
備考		手摺取付補強	手摺取付補強	

凡例	
特	特定防火設備 常時閉鎖
防	防火設備 遮煙機能付
防	防火設備 常時閉鎖
網	防火設備 網入硝子
消	ABC10型消火器 (フックバンド止)
【二】	建設省告示第1436号-四-二-(二)による排煙免除

株式会社 本田建築設計事務所	平針住宅建築工事 (第11工区)	図面番号
一級建築士 登録 第73615号 代表取締役 本田 伸太郎	東階段 詳細図 2	縮尺 A1: 1/50 A3: 1/100
No. A29	愛知県建築局公共建築部公営住宅課	
検図	製図	設計 令和 元年 6月




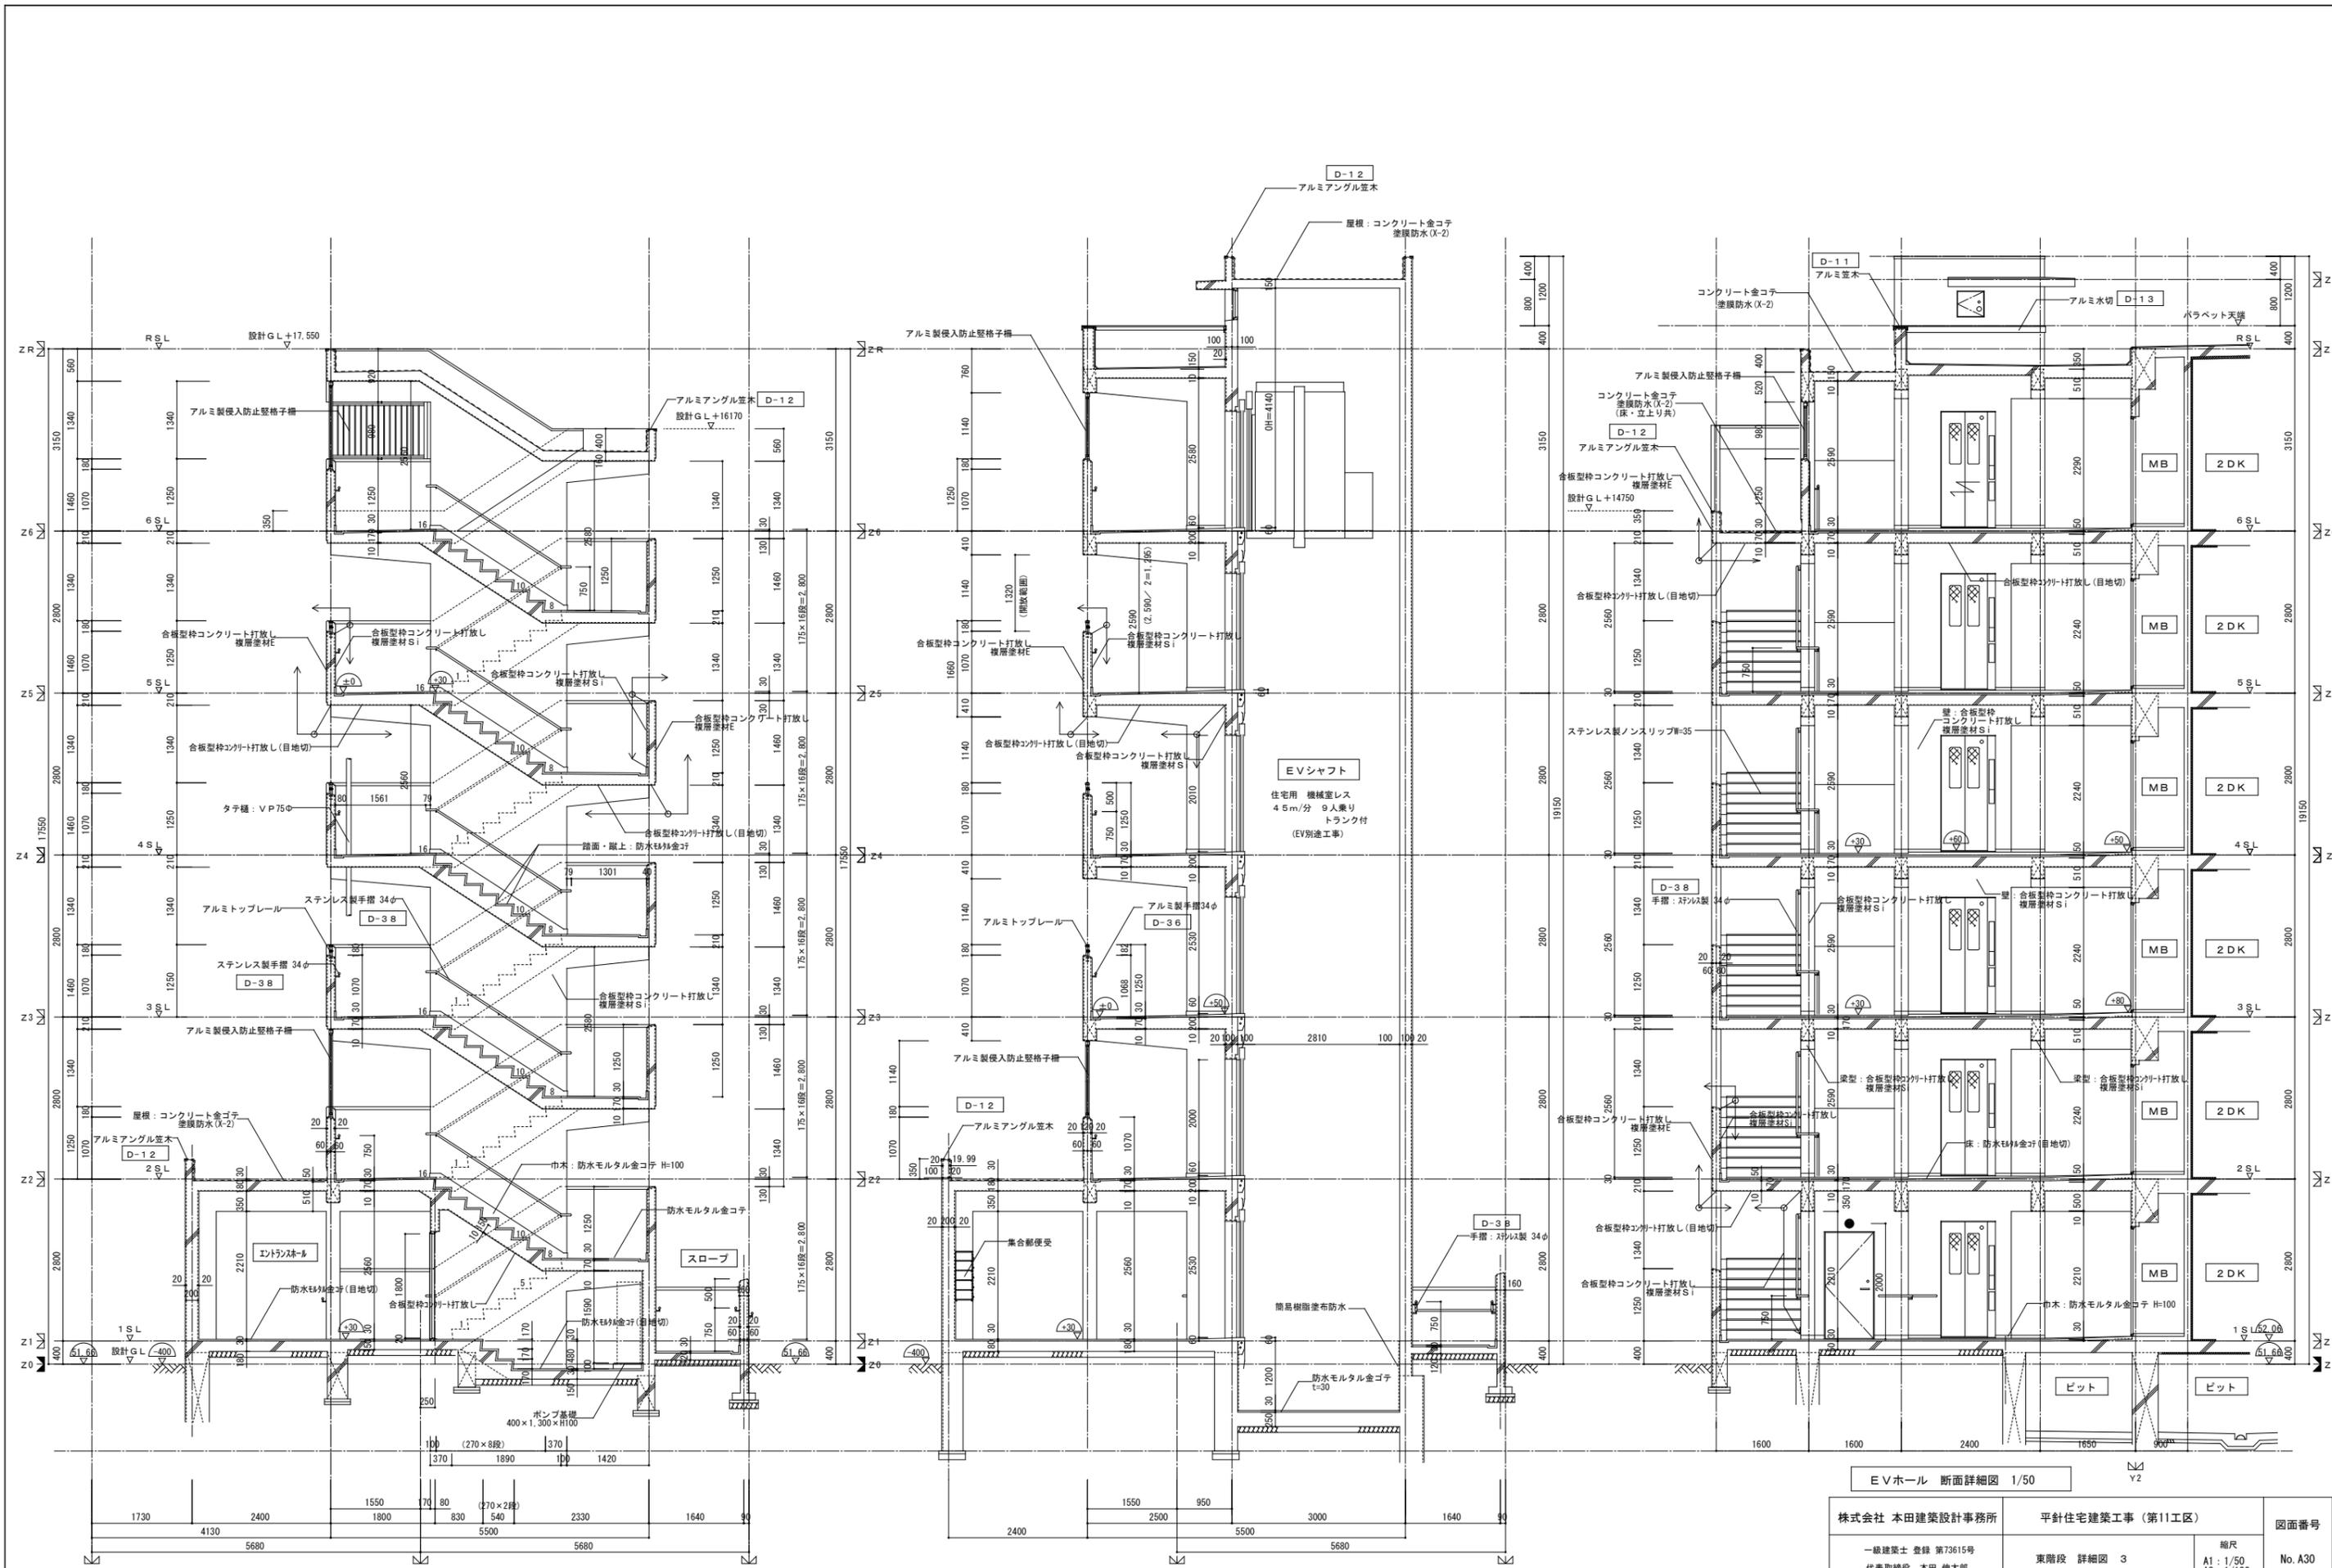


E-Vホール・東階段 断面詳細図 1/50



EVシャフト断面詳細図 1/50

E-Vホール 断面詳細図 1/50

株式会社 本田建築設計事務所		平針住宅建築工事 (第11工区)		図面番号
一級建築士 登録 第73615号		東階段 詳細図 3		縮尺
代表取締役 本田 伸太郎		A1: 1/50		No. A30
A3: 1/100				
検図	製図	設計	令和 元年 6月	
愛知県建築局公共建築部公営住宅課				

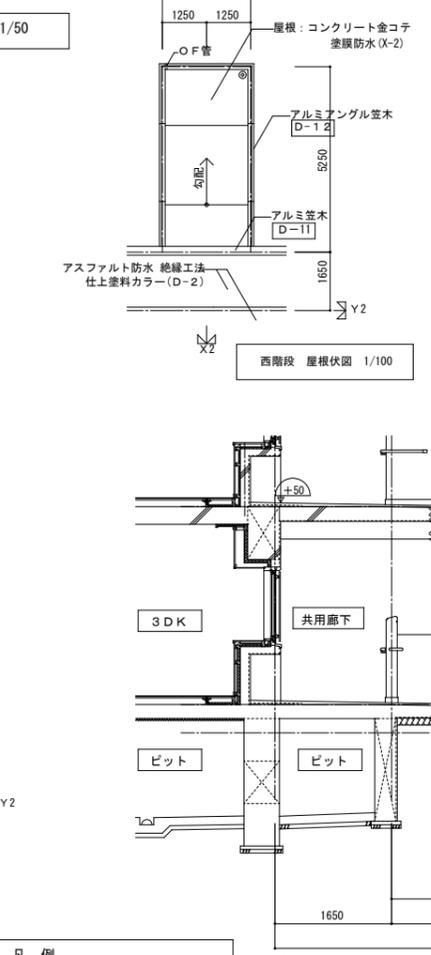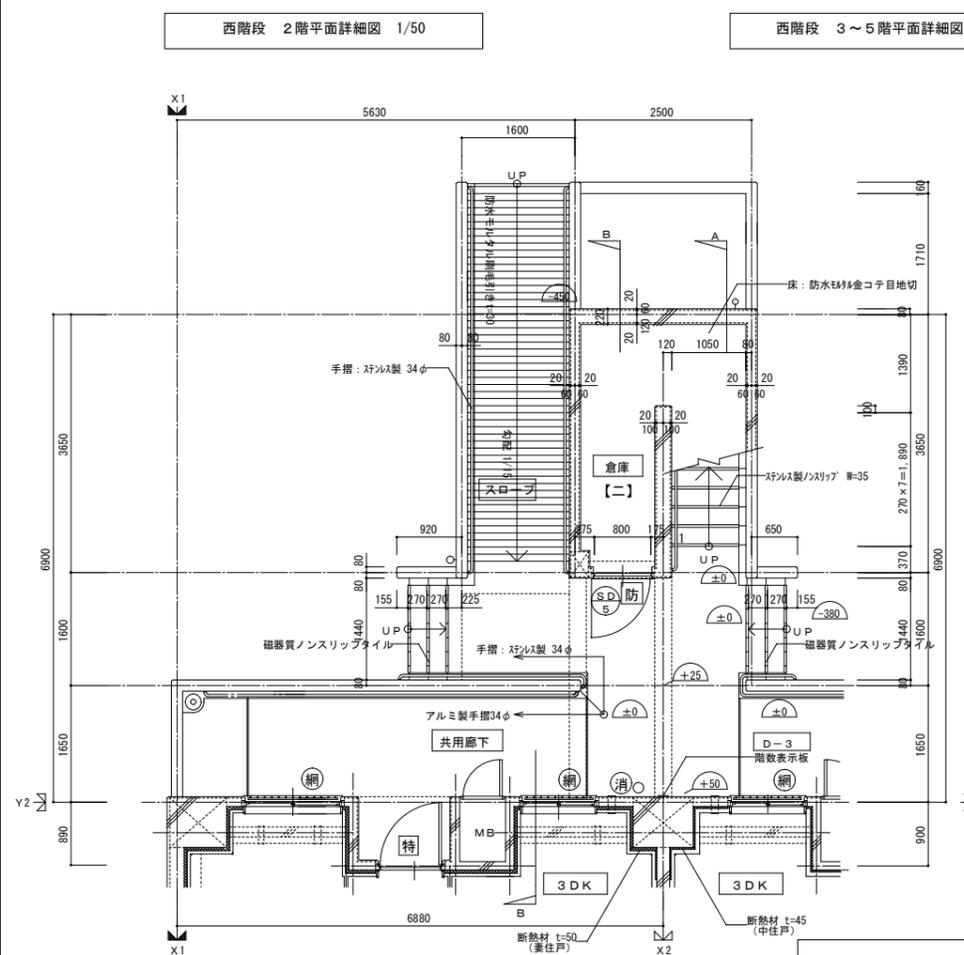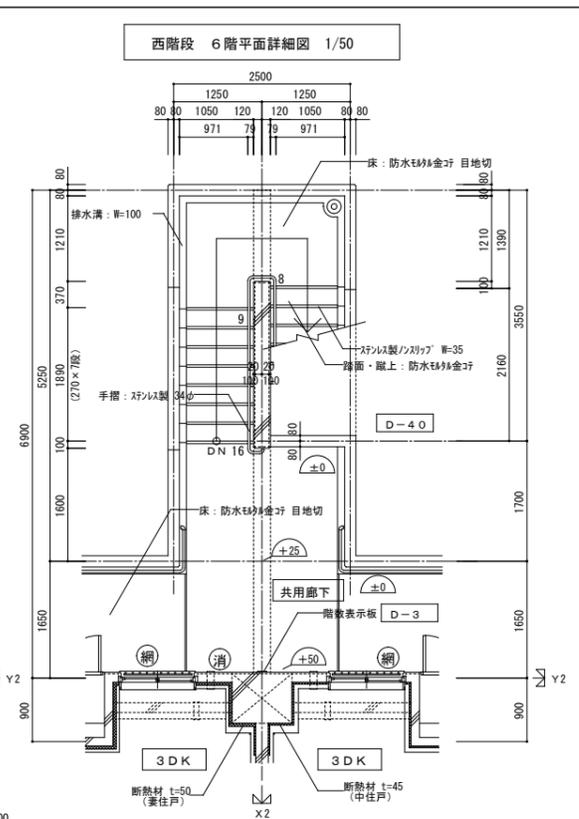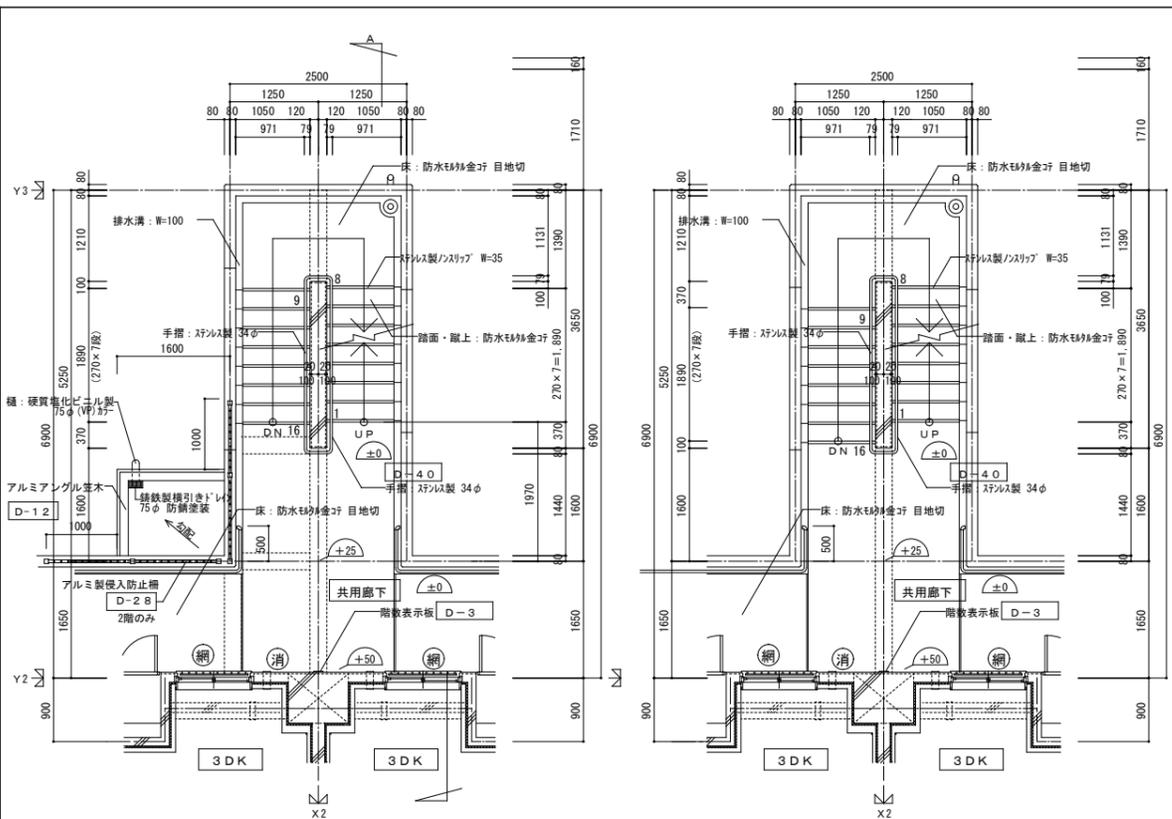


符号・形式	⑤	SD	5	スチール製片開きフラッシュドア
性能	防火設備 常時閉鎖			
寸法	数量	800×1,800 1		
使用箇所	倉庫			
※ 図				
枠・見込	枠: 100 扉: 36			
仕上	溶融亜鉛メッキ鋼板 (t=0.8mm以上) SOP (特共)			
ガラス	レバーハンドル、シリンダー本鎖錠 丁番、ドアチェック(ストッパーなし)、 統一キー、ステンレス製盗指			
備考				

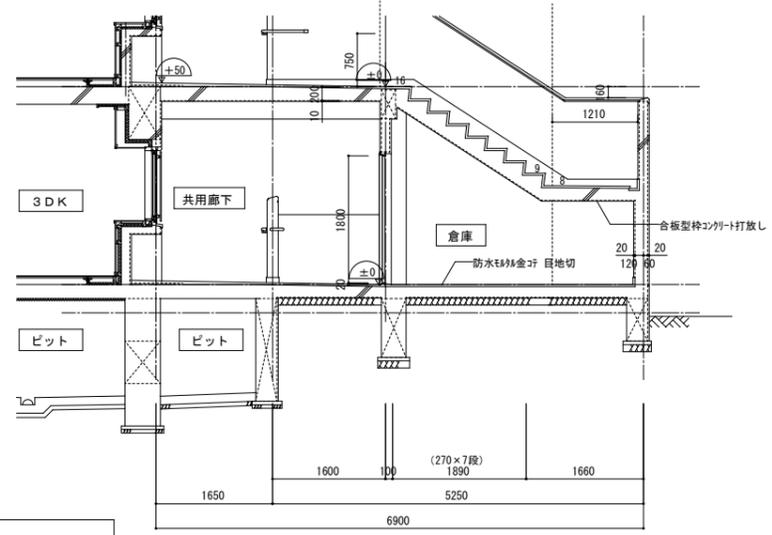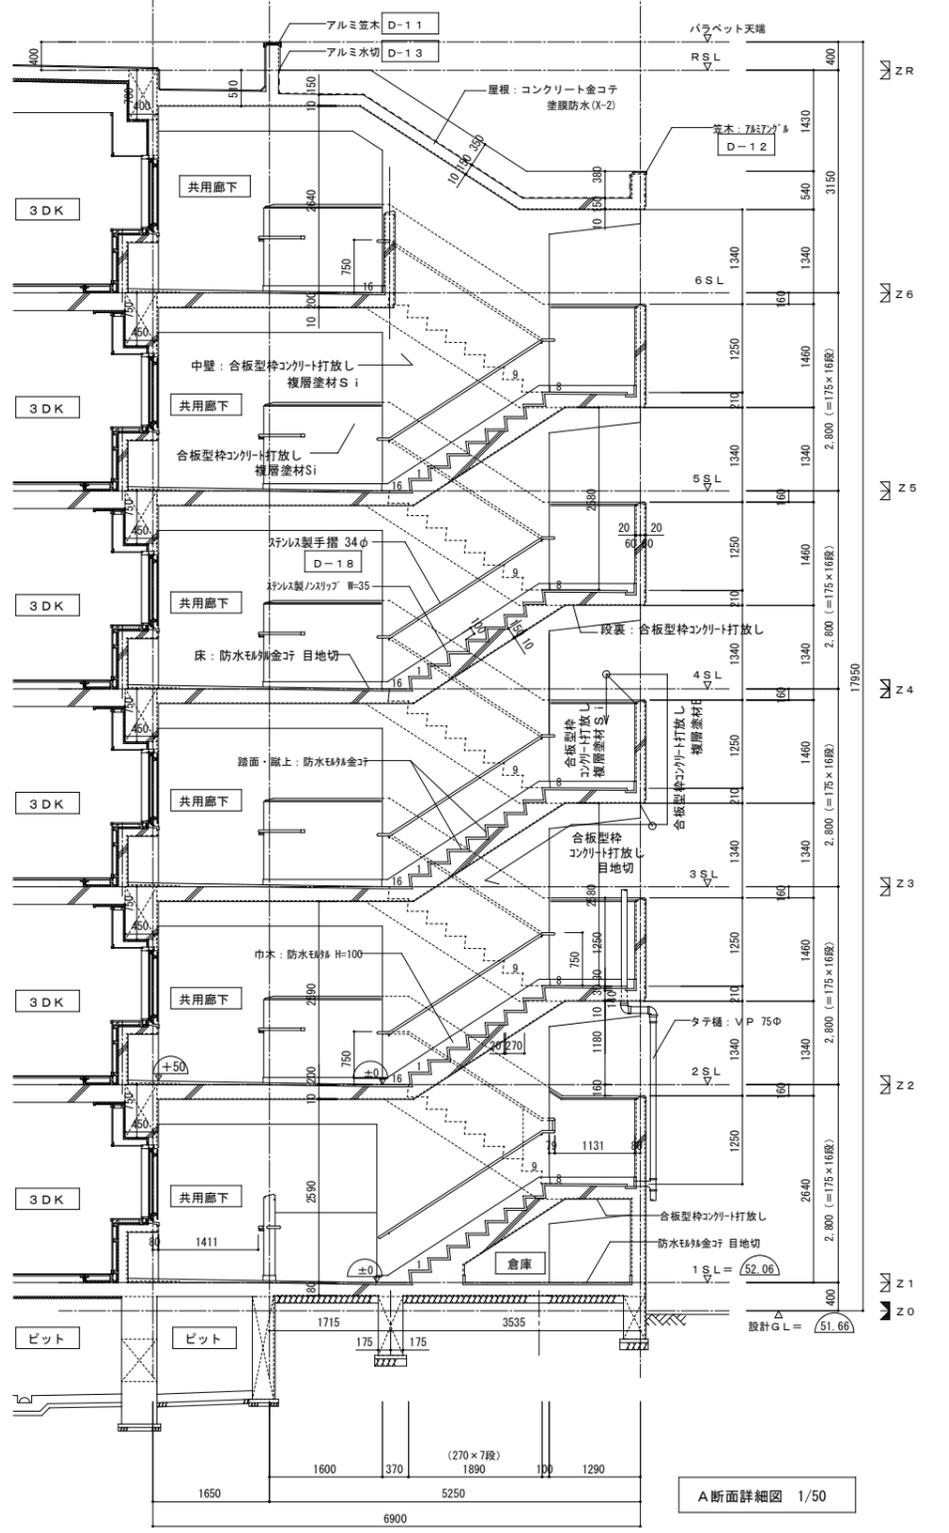


凡例	
特	特定防火設備 常時閉鎖
防	防火設備 遮煙機能付
防	防火設備 常時閉鎖
網	防火設備 網入り硝子
消	A B C 10型消火器 (フックバンド止)
【二】	建設省告示第1436号-四-二-(二)による排煙免除


株式会社 本田建築設計事務所	平針住宅建築工事 (第11工区)	図面番号
一級建築士 登録 第73615号 代表取締役 本田 伸太郎	西階段 詳細図	No. A31
概 算	製 図	縮 尺 A1: 1/50 A3: 1/100
設 計 令和 元年 6月	愛知県建築局公共建築部公営住宅課	

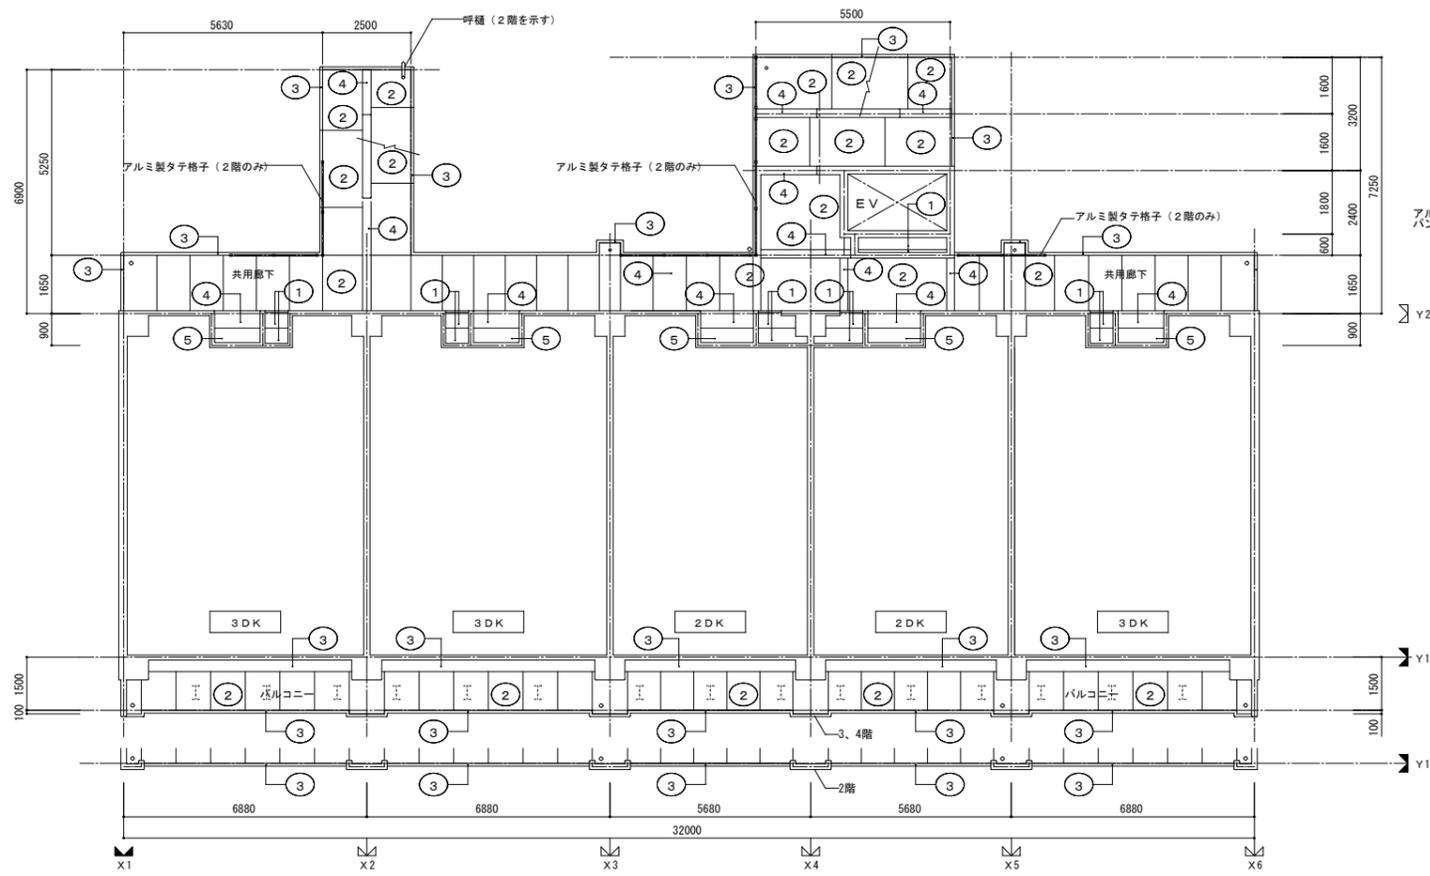


2~4階天井伏図

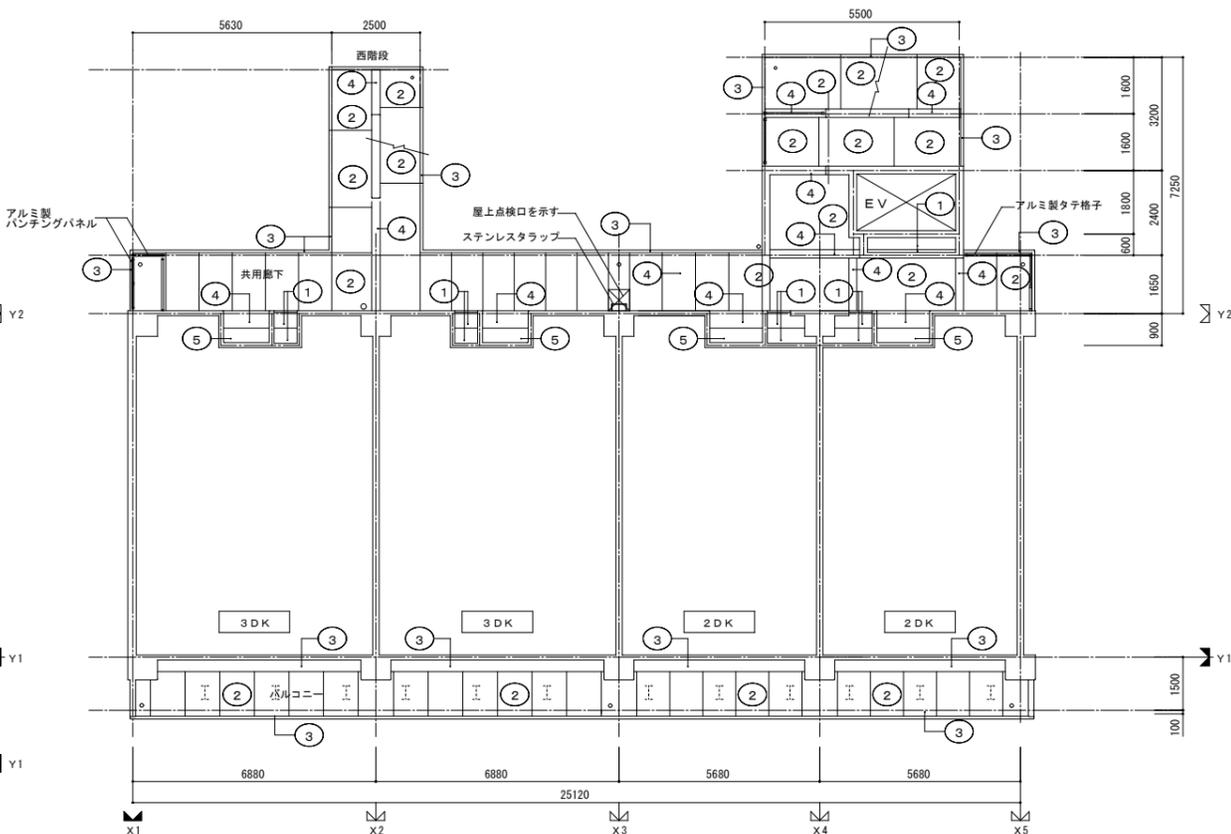

6階天井伏図

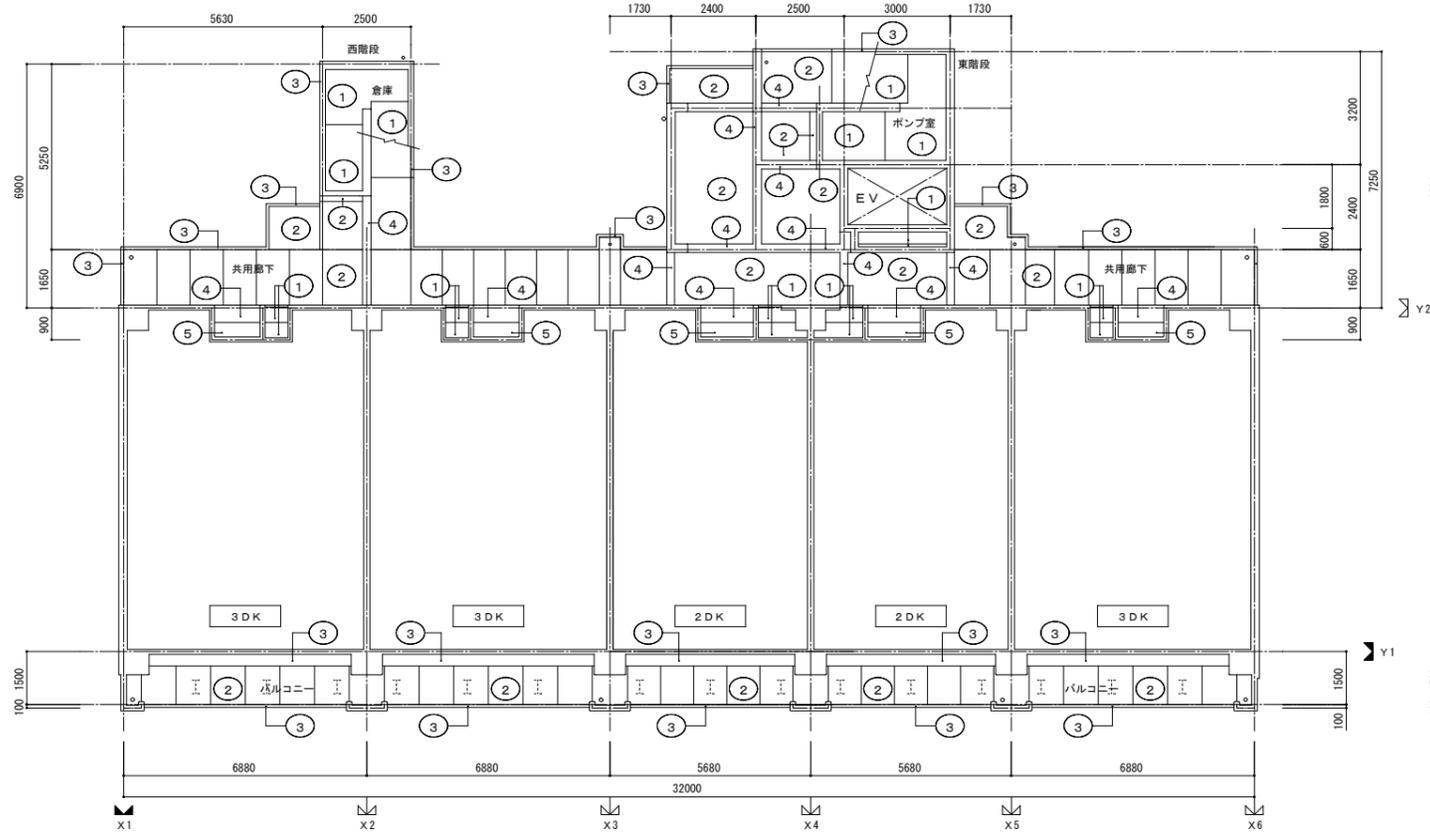


1階天井伏図

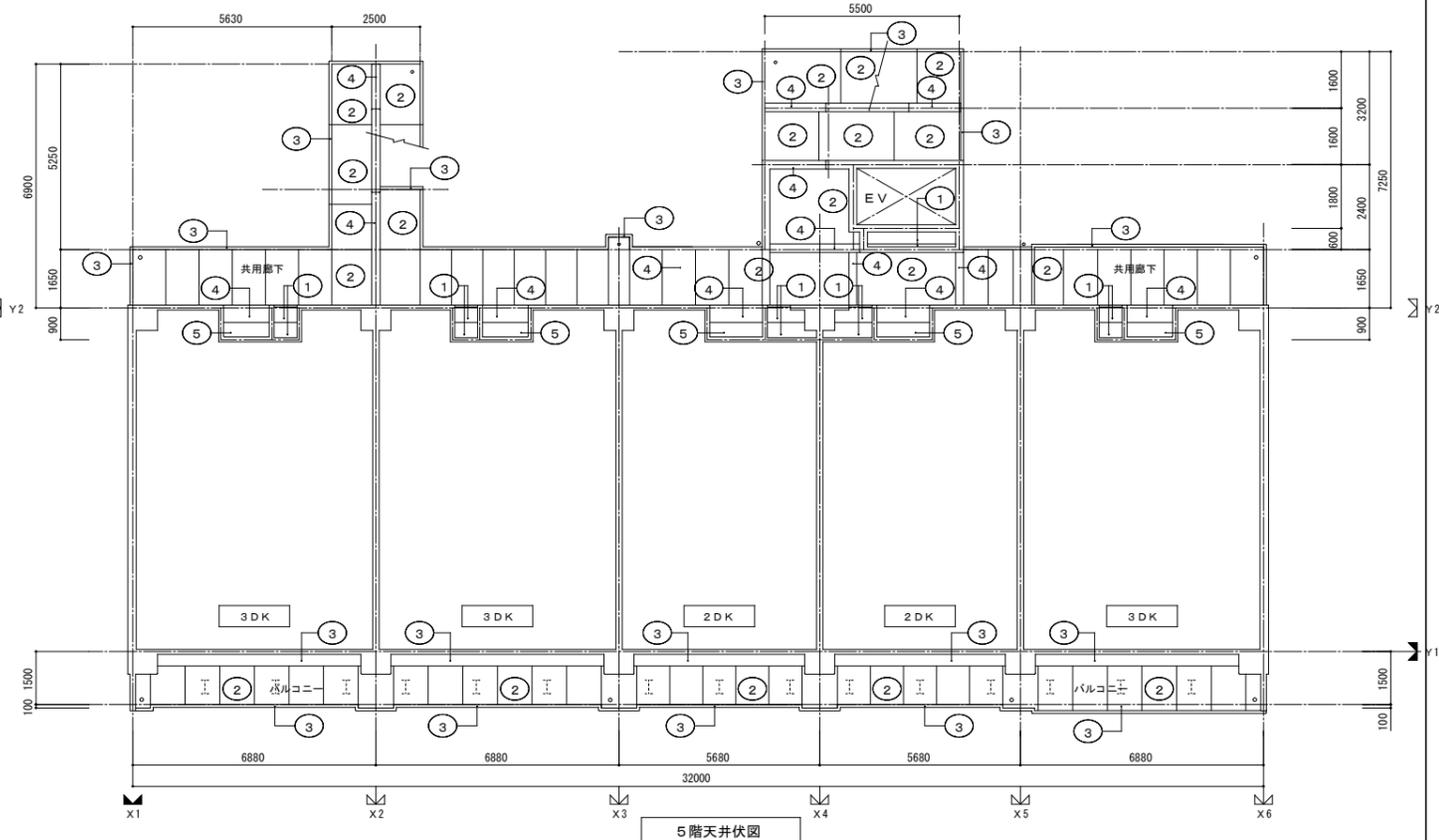

5階天井伏図


天井凡例			
①	合板型枠コンクリート打放し	④	合板型枠コンクリート打放し 複層塗材 S i
②	合板型枠コンクリート打放し(目地切@1,000内外)	⑤	LGS下地ケイ酸カルシウム板 t=6 複層塗材 S i
③	合板型枠コンクリート打放し 複層塗材 E	○	

株式会社 本田建築設計事務所		平針住宅建築工事 (第11工区)		図面番号
一級建築士 登録 第73615号		共用部 天井伏図		縮尺
代表取締役 本田 伸太郎				A1 : 1/100
				A3 : 1/200
検図	製図	設計	愛知県建築局公共建築部公営住宅課	
		令和 元年 6月		

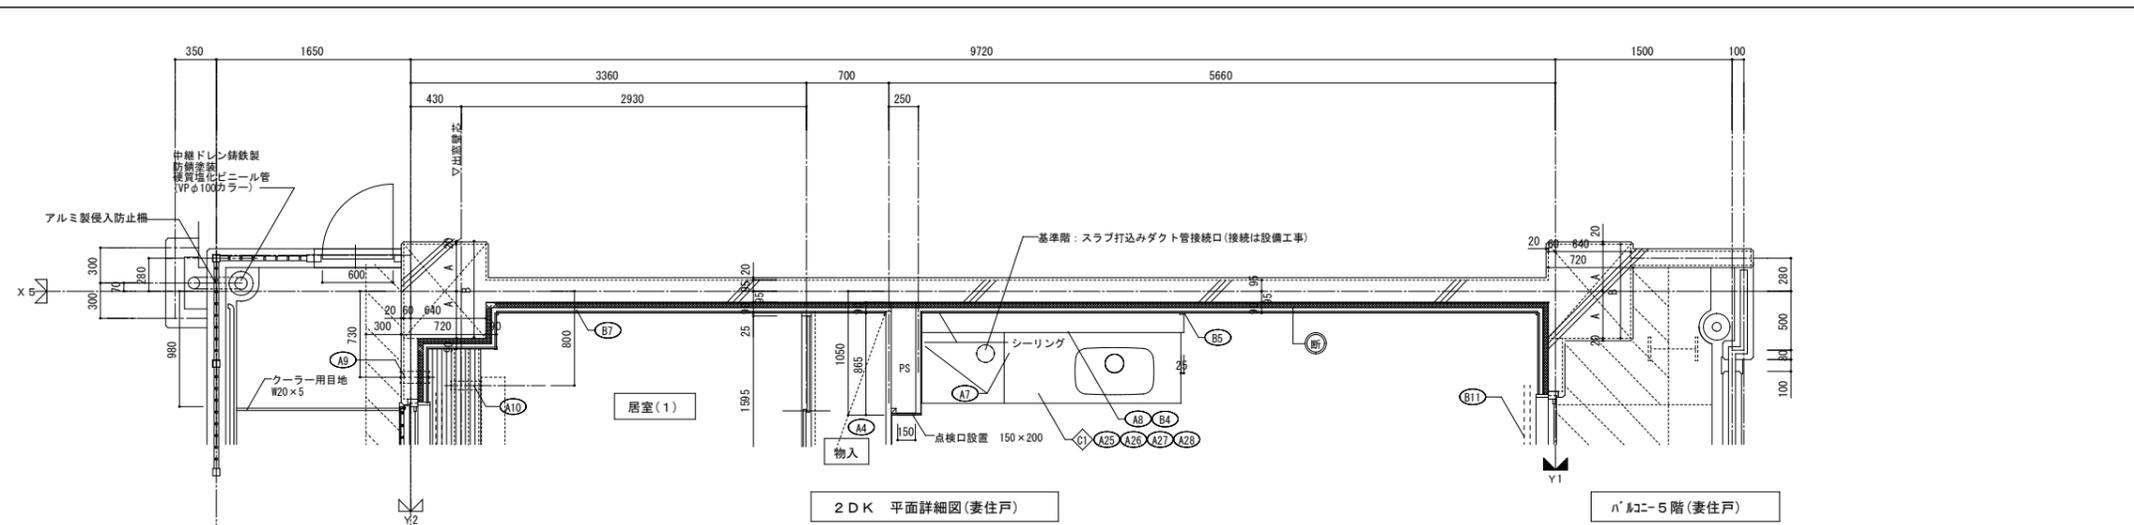

2DK 平面詳細図(妻住戸)

ハコ-5階(妻住戸)

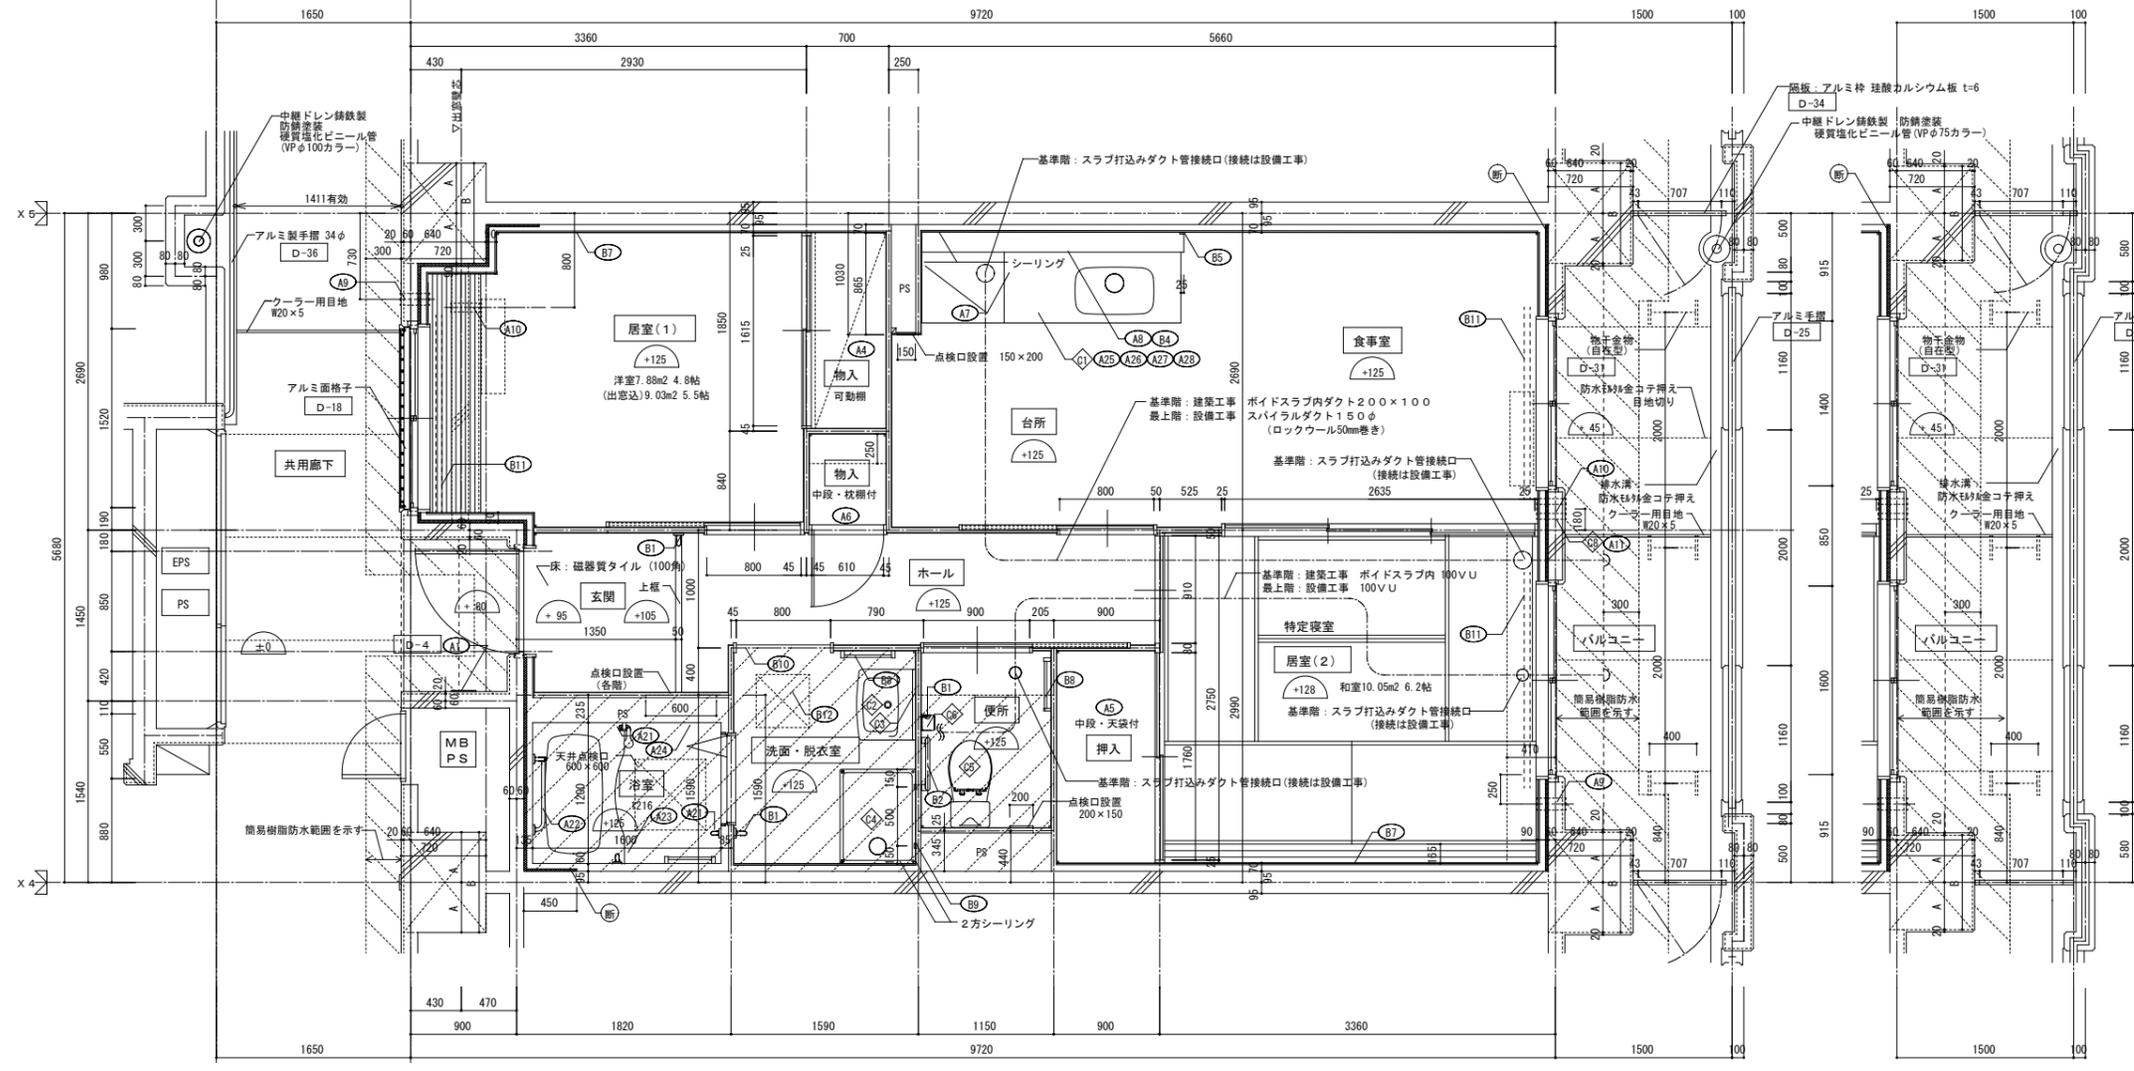


2DK 平面詳細図(中住戸)

ハコ-1~2階(中住戸)

ハコ-3~6階(中住戸)

寸法リスト

	A	B
6階	400	800
5階	400	800
4階	400	800
3階	400	800
2階	400	800
1階	425	850

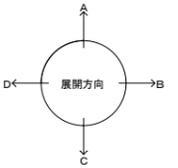


仕上凡例					
部位	仕上	2DK	ZDKS	3DK	4DK
壁	硬質ウレタンフォーム現場発泡	○	○	○	○
	硬質ウレタンフォーム現場発泡 (妻住戸の最上階と最下階)	○	○	○	○
内装部材	木製手摺 L=600 1型 35φ	○	○	○	○
	木製手摺 L=450 1型 35φ	○	○	○	○
	木製ベンチ 600×360 (7)30 CL	○	○	○	○
	水切下地	○	○	○	○
	木見切 15×35	○	○	○	○
	転倒防止付幅居 20×65	○	○	○	○
	タオル掛 L=430 ステンレス製	○	○	○	○
	棚取付用柱木 20×40	○	○	○	○
	カーテンレール L=800 ステンレスC型 SUS430	○	○	○	○
	カーテンレール ステンレスC型ダブル SUS430	○	○	○	○
	天井点検口 アルミ枠600角(最上階のみ設置)	○	○	○	○
	トイレ用手摺 はね上げ式(背もたれ付)	○	○	○	○
	補助木製手摺 1型 35φ	○	○	○	○
	備考				
A1 室名札 アルミ製		○			
A2 ステンレス製手摺 L=600 1型 34φ					
A3 新聞受 W150×H200 SUS304					
A4 <可動柵>					
A5 <中段 天袋>					
A6 <中段 枝柵>					
A7 コンロ台前面 t=0.6 ステンレス貼					
A8 水切りバー t=0.6 W=150 SUS304					
A9 換気用レジスター 100φ (ステンレス防虫網付)					
A10 クーラー用スリーブ 75φ					
A11 換気用スリーブ 150φ (差圧用)					
A12 ライニング・枝柵					
別働工事					
C1 レンジフードファン(洗型)					
C2 洗面器ユニット					
C3 化粧キャビネット					
C4 洗濯機防水パン					
C5 洋風便器					
C6 ペーパーホルダー					
C7 洗面器ユニット(オープンタイプ)					
C8 差圧ダンパー 150φ (A11)					
その他					
A21 握りバー L=500 1型 28φ 樹脂コーティング					
A22 握りバー L=600×700 L型 28φ 樹脂コーティング					
A23 スライドバー(手摺兼用無段階シャワフック付)					
A24 タオル掛け L=400 SUS304					
A25 洗し台 (BL・1型) L=1500 トラップ付					
A26 コンロ台 (BL・1型) L=700 バックガード付					
A27 吊戸棚 (BL・1型) L=900×600					
A28 水切柵 L=900 W=270 SUS304 2段					
その他					
斜線部分の部分はスラブ、SL-100下げの部分を示す。					
※点検口設置 FLより+1.200(便所)、+700(台所)に点検口設置					
<>は内装部材を示す					
< 打ち継ぎ部シール					
D- 部分詳細仕上記号を示す。 図面番号 ~ に合う。					


注記  
1. 硬質ウレタンフォーム現場発泡の厚みは、仕上表1を参照すること。

※廊下側：クーラー用スリーブ用キャップ  
(耐火キャップマンションタイプ(耐熱シール同梱))


株式会社 本田建築設計事務所	平針住宅建築工事(第11工区)	図面番号
一級建築士 登録 第73615号 代表取締役 本田 伸太郎	2DKタイプ 平面詳細図	縮尺 A1: 1/30 A3: 1/60
検 図	製 図	設 計
		令和 元年 6月
愛知県建築局公共建築部公営住宅課		

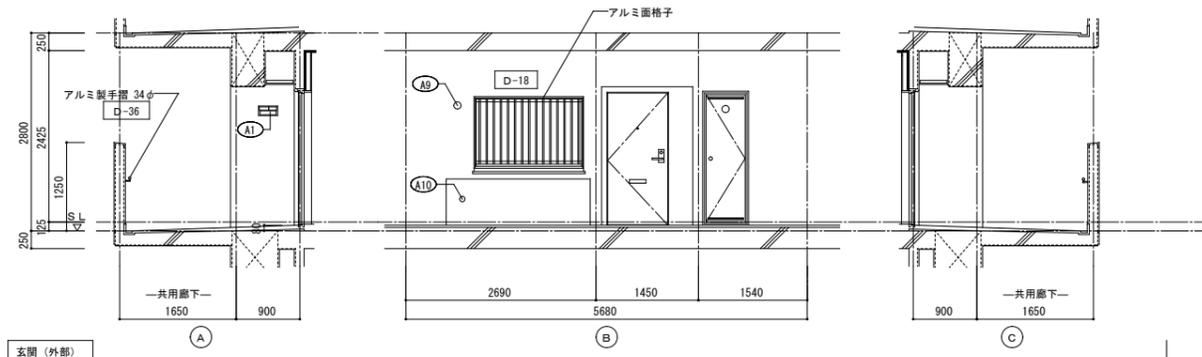


玄関（外部）

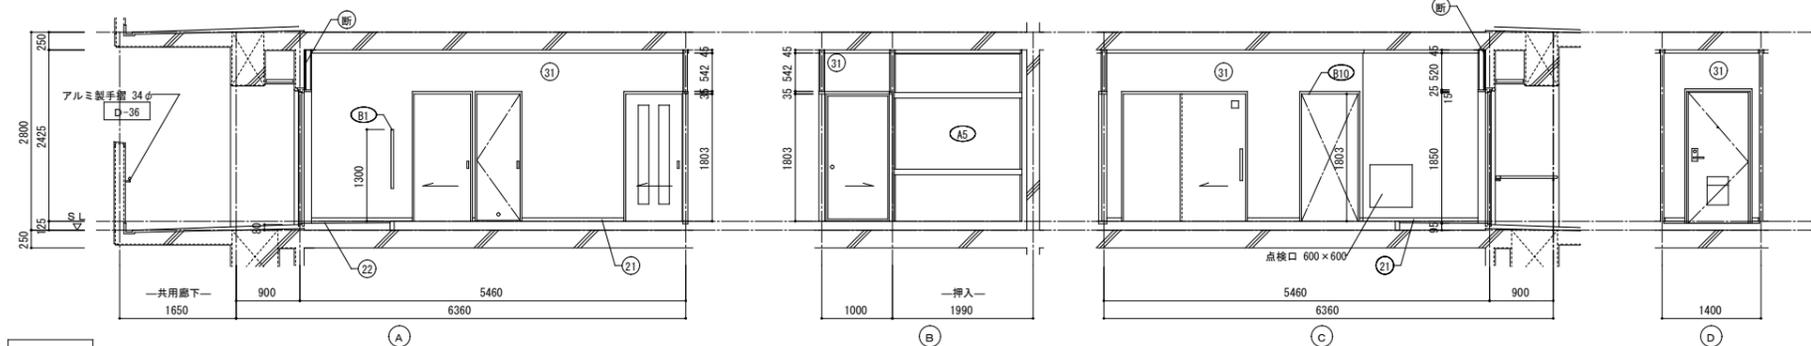


玄関・ホール

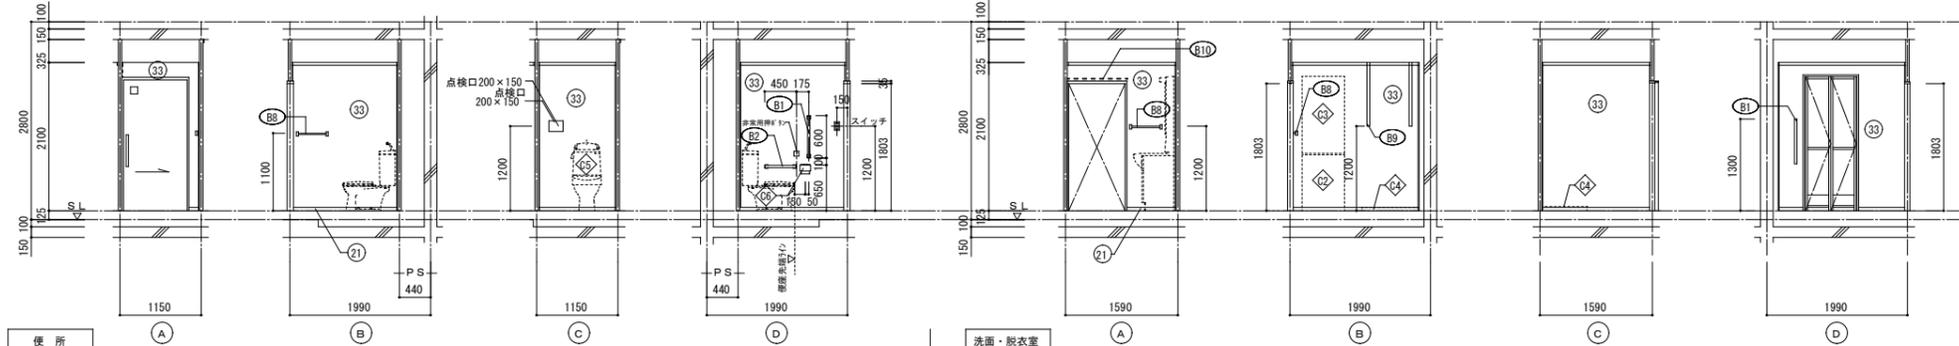

便所

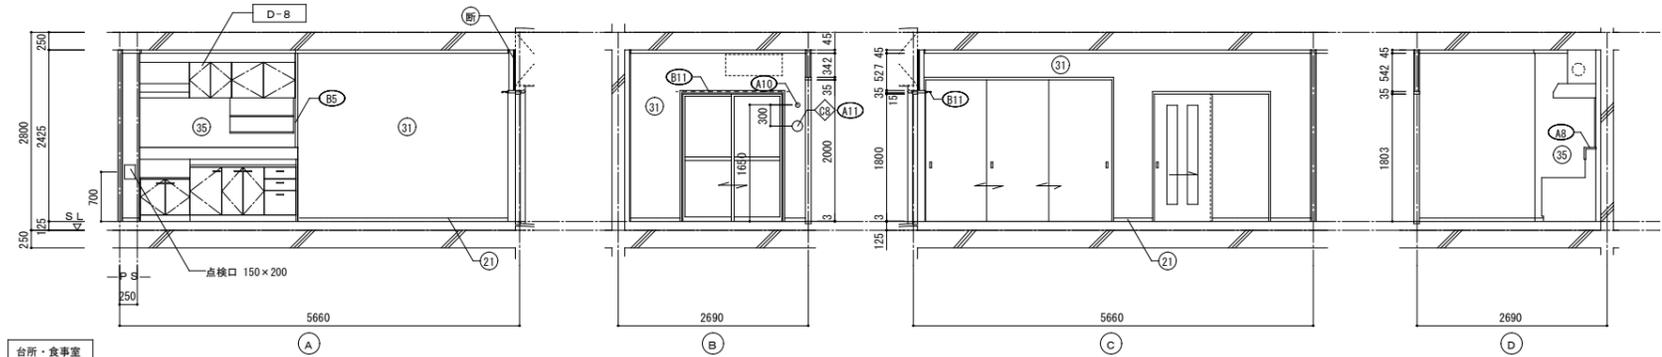


洗面・脱衣室

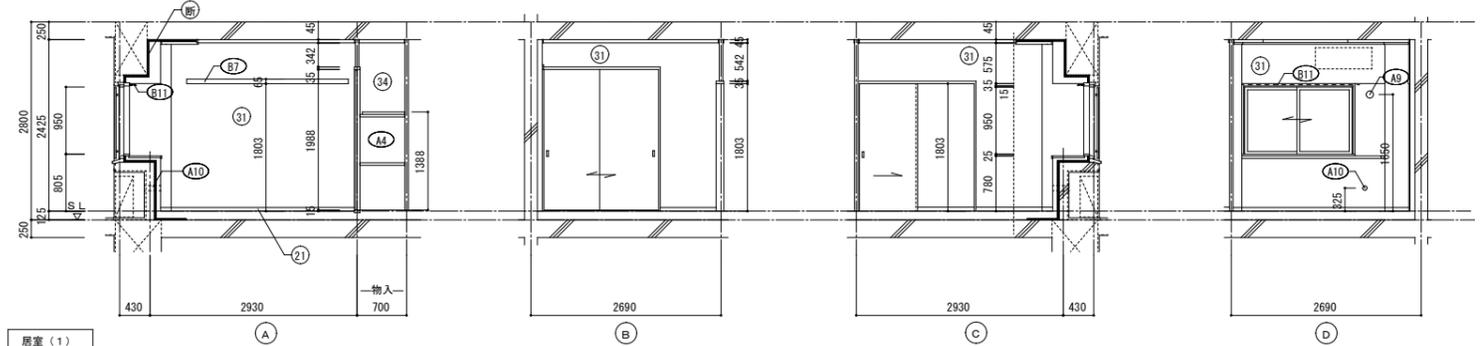

台所・食事室




居室(1)

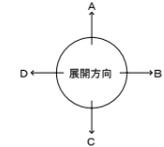

仕上凡例						
部位	仕上	2DK	2DKS	3DK	4DK	
巾木	(21) H=50 化粧巾木	○				
	(22) H=45 木製 (タモ材)	○				
	(23) 畳寄せ	○				
	(24) 雑巾箱 (米箱)	○				
	(25) 合板コンクリート打放し	○				
	(26) H=100 防水モルタル塗コテ押え					
壁	(31) 壁パネル A [t=4.0 プリント合板 (洋風) タイプ・]	○				
	(32) 壁パネル B [t=4.0 プリント合板 (和風) タイプ・]	○				
	(33) 壁パネル C [t=4.0 塩ビ合板 タイプ・]	○				
	(34) 壁パネル D [t=4.0 プリント合板 (押入) タイプ・]	○				
	(35) 壁パネル E [t=4.0 (正面)ラワン合板タイプの上 (側面)素地フレキシブル板の上 t=6.0化粧ケイカル板貼]	○				
	(36) 合板型特コンクリート打放し					
	(37) 合板型特コンクリート打放しの上、外装薄塗材 E					
	ア 25 硬質ウレタンフォーム現場発泡					
	ア 45 硬質ウレタンフォーム現場発泡 (妻住戸の最上階と最下階)	○				
	内装部材	(B1) <木製手摺 L=600 I型 35φ>	○			
(B2) <木製手摺 L=450 I型 35φ>		○				
(B3) <木製ベンチ 600×360 (7)30 CL>		○				
(B4) <水切下地>		○				
(B5) <木見切 15×35>		○				
(B6)						
(B7) <転倒防止付鴨居 20×65>		○				
(B8) <タオル掛 L=430 ステンレス製>		○				
(B9) <棚取付用木材 20×40>		○				
(B10) <カーテンレール L=800 ステンレスC型 SUS430>		○				
(B11) <カーテンレール ステンレスC型ダブル SUS430>		○				
(B12) <天井点検口 アルミ枠600角 (最上階のみ設置)>						
(B13) <トイレ用手摺 はね上げ式 (背もたれ付)>						
(B14) <補助木製手摺 I型 35φ>						
備考	(A1) 室名札 アルミ製	○				
	(A2) ステンレス製手摺 L=600 I型 34φ					
	(A3) 新聞受 W150×H200 SUS304					
	(A4) <可動棚>	○				
	(A5) <中段 天袋>	○				
	(A6) <中段 杖棚>	○				
	(A7) コンロ台側面 t=0.6 ステンレス貼	○				
	(A8) 水切カバー t=0.6 W=150 SUS304	○				
	(A9) 換気用レジスター 100φ (ステンレス防虫網付)	○				
	(A10) クーラー用スリーブ 75φ	○				
	(A11) 換気用スリーブ 150φ (差圧用)	○				
	(A12) ライニング・杖棚					
	別途工事	(C1) レンジ用フードファン (換型)	○			
		(C2) 洗面器ユニット	○			
(C3) 化粧キャビネット		○				
(C4) 洗濯機防水パン		○				
(C5) 洋風便器		○				
(C6) ペーパーホルダー		○				
(C7) 洗面器ユニット (オープンタイプ)		○				
(C8) 差圧ダンパー 150φ (A11)		○				
(A14) 洗し台 (BL・1型) L=1500 トラップ付		○				
(A15) コンロ台 (BL・1型) L=700 バックガード付		○				
(A16) 吊戸棚 (BL・1型) L=900+600	○					
(A17) 水切棚 L=900 W=270 SUS304 2段	○					
(A18) 洗し台 (BL・1型) L=1200 トラップ付	○					
(A19) 吊戸棚 (BL・1型) L=1200	○					
(A20) 化粧鏡 450×700×37						
(A21) 握りバー L=500 I型 28φ 樹脂コーティング	○					
(A22) 握りバー L=600×700 L型 28φ 樹脂コーティング	○					
(A23) スライドバー (手摺兼用無段階シャワーフック付)	○					
(A24) タオル掛け L=400 SUS304	○					
その他	D- 部分詳細仕上記号を示す。図面番号 65 ~ 68 に従う。 < > は内装部材を示す					

株式会社 本田建築設計事務所	平針住宅建築工事 (第11工区)	図面番号
一級建築士 登録 第73615号 代表取締役 本田 伸太郎	2DKタイプ 展開図 (1)	No. A34
検 図	製 図	設 計
		令和 元年 6月
愛知県建築局公共建築部公営住宅課		

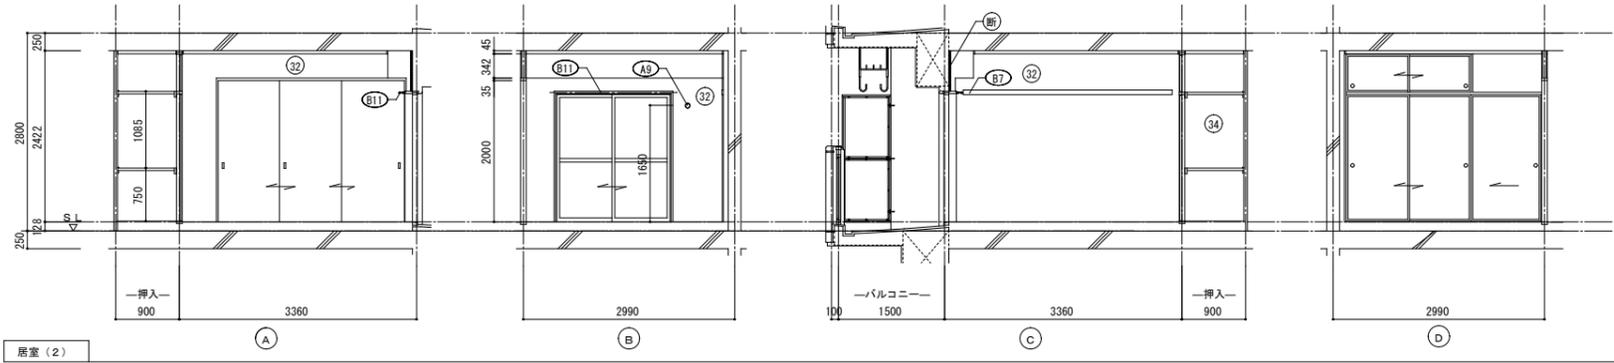

仕上凡例					
部位	仕上	2DK	2DKS	3DK	4DK
巾木	21 H=50 化粧巾木	<input checked="" type="checkbox"/>			
	22 H=45 木製(タモ材)	<input type="checkbox"/>			
	23 畳寄せ	<input type="checkbox"/>			
	24 雑巾摺(米摺)	<input type="checkbox"/>			
	25 合板コンクリート打放し	<input type="checkbox"/>			
	26 H=100 防水モルタル塗コテ押え	<input type="checkbox"/>			
壁	31 壁パネル A [t=4.0 プリント合板(洋風) タイプ・]	<input type="checkbox"/>			
	32 壁パネル B [t=4.0 プリント合板(和風) タイプ・]	<input type="checkbox"/>			
	33 壁パネル C [t=4.0 塩ビ合板 タイプ・]	<input type="checkbox"/>			
	34 壁パネル D [t=4.0 プリント合板(押入) タイプ・]	<input type="checkbox"/>			
	35 壁パネル E [t=4.0 (正面)ラワン合板タイプ・の上 (側面)素地フレキシブル板の上t=6.0化粧ケイカル板貼]	<input type="checkbox"/>			
	36 合板型枠コンクリート打放し	<input type="checkbox"/>			
	37 合板型枠コンクリート打放しの上、外装薄塗材E	<input type="checkbox"/>			
	ア 25 硬質ウレタンフォーム現場発泡	<input type="checkbox"/>			
	ア 45 硬質ウレタンフォーム現場発泡(妻住戸の最上階と最下階)	<input type="checkbox"/>			
	38 壁パネル F [t=4.0 プリント合板(和風) タイプ・]	<input type="checkbox"/>			
内装部材	B1 <木製手摺 L=600 I型 35φ>	<input type="checkbox"/>			
	B2 <木製手摺 L=450 I型 35φ>	<input type="checkbox"/>			
	B3 <木製ベンチ 600x360 (7)30 CL>	<input type="checkbox"/>			
	B4 <水切下地>	<input type="checkbox"/>			
	B5 <木見切 15x35>	<input type="checkbox"/>			
	B6	<input type="checkbox"/>			
	B7 <転倒防止付鴨居 20x65>	<input type="checkbox"/>			
	B8 <タオル掛 L=430 ステンレス製>	<input type="checkbox"/>			
	B9 <棚取付用桝木 20x40>	<input type="checkbox"/>			
	B10 <カーテンレール L=800 ステンレスC型 SUS430>	<input type="checkbox"/>			
	B11 <カーテンレール ステンレスC型ダブル SUS430>	<input type="checkbox"/>			
	B12 <天井点検口 アルミ枠600角(最上階のみ設置)>	<input type="checkbox"/>			
	B13 <トイレ用手摺 はね上げ式(背もたれ付)>	<input type="checkbox"/>			
	B14 <補助木製手摺 I型 35φ>	<input type="checkbox"/>			
備考	A1 室名札 アルミ製	<input type="checkbox"/>			
	A2 ステンレス製手摺 L=600 I型 34φ	<input type="checkbox"/>			
	A3 新聞受 W150xH200 SUS304	<input type="checkbox"/>			
	A4 <可動棚>	<input type="checkbox"/>			
	A5 <中段 天袋>	<input type="checkbox"/>			
	A6 <中段 枕棚>	<input type="checkbox"/>			
	A7 コンロ台側面 t=0.6 ステンレス貼	<input type="checkbox"/>			
	A8 水切カバー t=0.6 W=150 SUS304	<input type="checkbox"/>			
	A9 換気用レジスター 100φ (ステンレス防虫網付)	<input type="checkbox"/>			
	A10 クーラー用スリーブ 75φ	<input type="checkbox"/>			
	A11 換気用スリーブ 150φ (差圧用)	<input type="checkbox"/>			
	A12 ライニング・枕棚	<input type="checkbox"/>			
別途工事	C1 レンジフードファン(浅型)	<input type="checkbox"/>			
	C2 洗面器ユニット	<input type="checkbox"/>			
	C3 化粧キャビネット	<input type="checkbox"/>			
	C4 洗濯機防水パン	<input type="checkbox"/>			
	C5 洋風便器	<input type="checkbox"/>			
	C6 ペーパーホルダー	<input type="checkbox"/>			
	C7 洗面器ユニット(オープンタイプ)	<input type="checkbox"/>			
	C8 差圧ダンパー 150φ (A11)	<input type="checkbox"/>			
	A14 洗し台 (BL・1型) L=1500 トラップ付	<input type="checkbox"/>			
	A15 コンロ台 (BL・1型) L=700 バックガード付	<input type="checkbox"/>			
A16 吊戸棚 (BL・1型) L=900+600	<input type="checkbox"/>				
A17 水切棚 L=900 W=270 SUS304 2段	<input type="checkbox"/>				
A18 洗し台 (BL・1型) L=1200 トラップ付	<input type="checkbox"/>				
A19 吊戸棚 (BL・1型) L=1200	<input type="checkbox"/>				
A20 化粧鏡 450x700x37	<input type="checkbox"/>				
A21 握りバー L=500 I型 28φ 樹脂コーティング	<input type="checkbox"/>				
A22 握りバー L=600x700 L型 28φ 樹脂コーティング	<input type="checkbox"/>				
A23 スライドバー(手摺兼用無段階シャワーフック付)	<input type="checkbox"/>				
A24 タオル掛け L=400 SUS304	<input type="checkbox"/>				
その他	D- 部分詳細仕上記号を示す。 図面番号 65 ~ 68 に敬う。 < > は内装部材を示す				


株式会社 本田建築設計事務所	平針住宅建築工事(第11工区)	図面番号
一級建築士 登録 第73615号 代表取締役 本田 伸太郎	2DKタイプ 展開図(2)	No. A35
検 図	製 図	設 計
		令和 元年 6月
愛知県建築局公共建築部公営住宅課		

建具表

符号・形式	(S.D.)	スチール製片開き両面フラッシュドア	(S.D.)	スチール製片開き片面フラッシュドア	(AW)	アルミ製引違いサッシ	(AW)	アルミ製引違いサッシ	(AW)	アルミ製引違いサッシ	(AW)	アルミ製引違いサッシ	(AW)	アルミ製引違いサッシ	(AW)	アルミ製引違いサッシ
性能		特定防火設備				防火設備										
寸法	数量	850×1,900	1	550×1,800	1	1,520×950	1	1,600×1,800	1	1,600×1,800	1	1,400×1,800	1	1,400×1,800	1	1,400×1,800
使用箇所		玄関		PS・MB		居室(1)		居室(2)		居室(2)(1階)		台所・食事室		台所・食事室(1階)		
姿	図															
枠・見込		枠: 80 扉: 36		枠: 42 扉: 35		枠: 70		枠: 70		枠: 70		枠: 70		枠: 70		
仕上		溶融亜鉛メッキ鋼板 (両面t=0.5貼以上) SOP (枠共)		溶融亜鉛メッキ鋼板 SOP		アルマイト (シルバー) の上, クリヤー塗装		アルマイト (シルバー) の上, クリヤー塗装		アルマイト (シルバー) の上, クリヤー塗装		アルマイト (シルバー) の上, クリヤー塗装		アルマイト (シルバー) の上, クリヤー塗装		
ガラス						網入り型板ガラス t=6.8		上段: 透明板ガラス t=5.0 下段: 型板ガラス t=6.0		透明板ガラスt=3.0+中間膜30mil+透明板ガラスt=3.0		上段: 透明板ガラス t=5.0 下段: 型板ガラス t=6.0		透明板ガラスt=3.0+中間膜30mil+透明板ガラスt=3.0		
金物		下番 シリンダー箱錠 (耐ピッキング性能5分以上) 気密用ガスケット, ドアガード, 受箱, ドアアイ, アンクルピース, レバーハンドル, ステンレス転擦, 戸当り, ドアローザー (取付型)		ステンレス丁番, ケースハンドル, おおりに止めチェーン 付属金物一式		ロック付クレセント, アンクルピース, 二重水切		ロック付クレセント×2, 振込引手, アンクルピース		透明板ガラス t=5.0 型板ガラス t=6.0		ロック付クレセント×2, 振込引手, アンクルピース		透明板ガラス t=3.0+中間膜30mil+透明板ガラス t=3.0		
備考		錠前: 防犯建物部品対応, 受け口 W250以上		前方排気		汎-B型 サッシに準ずる。アルミ面格子		汎-B型 サッシに準ずる。		防犯建物部品対応 汎-B型 サッシに準ずる。		汎-B型 サッシに準ずる。		防犯建物部品対応 汎-B型 サッシに準ずる。		
符号・形式	(WD)	片引き網入りフラッシュ戸	(WD)	片引き軽量戸機	(WD)	片引き軽量戸機	(WD)	引違い軽量戸機	(WD)	片引き網入りフラッシュ戸	(WD)	3本引違い軽量戸機	(F)	3本引違い機戸	(F)	2本引違い機戸 (天袋)
性能																
寸法	数量	800×1,803	1	800×1,803	1	610×1,788	1	1,615×1,988	1	800×1,803	1	2,635×2,000	1	2,750×1,800	1	1,760×532
使用箇所		ホール		居室(1)		ホール 物入		居室(1) 物入		便所		居室(2)		居室(2) 押入		居室(2) 押入
姿	図															
枠・見込		扉: 30		扉: 21		扉: 21		扉: 21		扉: 30		扉: 21		扉: 21		扉: 21
仕上		両面プリント合板 t=2.5 小口貼 (米梅) t=8		両面: ビニール系機紙 枠: スプルス		ホール側: ビニール系機紙 枠: スプルス 物入側: 雲花紙		居室(1)側: ビニール系機紙 枠: スプルス 物入側: 雲花紙		ホール側: プリント合板 t=2.5 便所側: 塩ビ合板 t=2.5 小口貼 (米梅) t=8		両面: ビニール系機紙 枠: スプルス		居室(2)側: 新鳥の子紙 枠: カシュー 押入側: 雲花紙, ホール側: ビニール系機紙		居室(2)側: 新鳥の子紙 枠: カシュー 押入側: 雲花紙
ガラス		樹脂ガラス t=2.5 シリコンシーリング留め								樹脂ガラス t=2.5 シリコンシーリング留め						
金物		テーパー付戸車 (2ヶ所), アルミ合付レール (S) 内丸引手 (2ヶ所), ゴム戸当り15d (1ヶ所)		内丸引手 (2ヶ所) ゴム戸当り10d (1ヶ所)		ステンレス丁番 2ヶ所, ステンレス製取手 ローラーキャッチ, 通気孔4.5φ (表裏共・SUS430)		内丸引手 (2ヶ所)		テーパー付戸車 (2ヶ所), アルミ合付レール (S), テーパー付戸車 (2ヶ所)		内丸引手 (6ヶ所)		引手 (金属製)		引手 (金属製)
備考		<内装部品>		<組子ペーパーハニカム戸機>		<組子ペーパーハニカム戸機>		<組子ペーパーハニカム戸機>		<内装部品>		<組子ペーパーハニカム戸機>		<組子ペーパーハニカム戸機>		

特記	① 建具寸法 (W×H) は、開口内法有効寸法とする。	④ WD- のシリコンシーリング留めは、A型シリコンシーリング材 (1成分形, 高モジュラス形) 9030Gとする。
	② 備考欄にある< >は、内装部品とする。	⑤ 耐風圧性は、4階以下: 2.00 (S-4), 5階以上: 2.80 (S-6)とする。(耐風圧強度計算書を提出すること)
	③ 網入りガラスは、シリコンシーリング留めとする。	⑥ B-L-B型サッシは、日本工業規格に規定する試験方法により透過損失の平均値が、2.0db以上であること。
		⑦ 有効開口幅は建具の厚み、引き残しを考慮した幅とする。

※T-1以上を使用する。(共通)

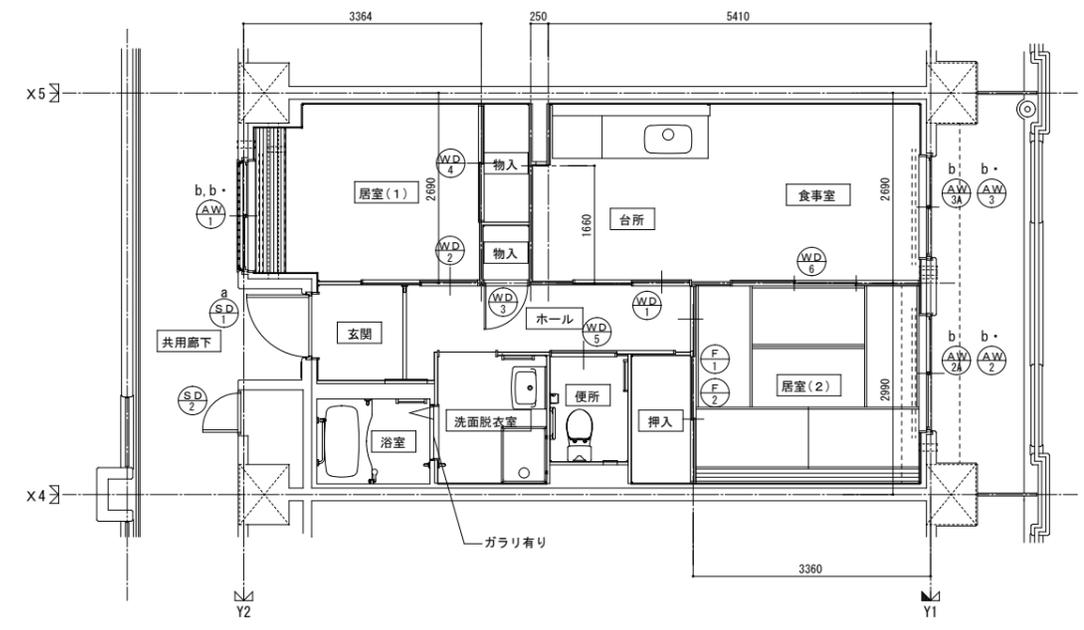


建具キープラン


<凡例>		
区分記号	防犯対策区分内容	設置階
a	住戸の出入口	すべての階
b	地面から開口部の下端までの高さが2m以下、又はn'k2-等から開口部の下端までの高さが2m以下であって、かつ、n'k2-等から当該開口部までの水平距離が0.9m以下であるもの (aに該当するものを除く)	1階
c	その他の開口部	該当なし
b・	区分b.のうち共用廊下または共用階段等の近傍にあるもの	2階以上
b・	区分b.のうちn'k2-等の近傍にあるもの	2階以上

※防犯建物部品対応 (区分a, bのn'k2-側に該当する) 開口部は侵入防止対策上有効な措置の講じられた開口部とする。

株式会社 本田建築設計事務所	平針住宅建築工事 (第11工区)	図面番号
一級建築士 登録 第73615号 代表取締役 本田 伸太郎	2DK 建具表・建具キープラン	No. A36
検 製 設 図 図 計	令和 元年 6月	愛知県建築局公共建築部公営住宅課

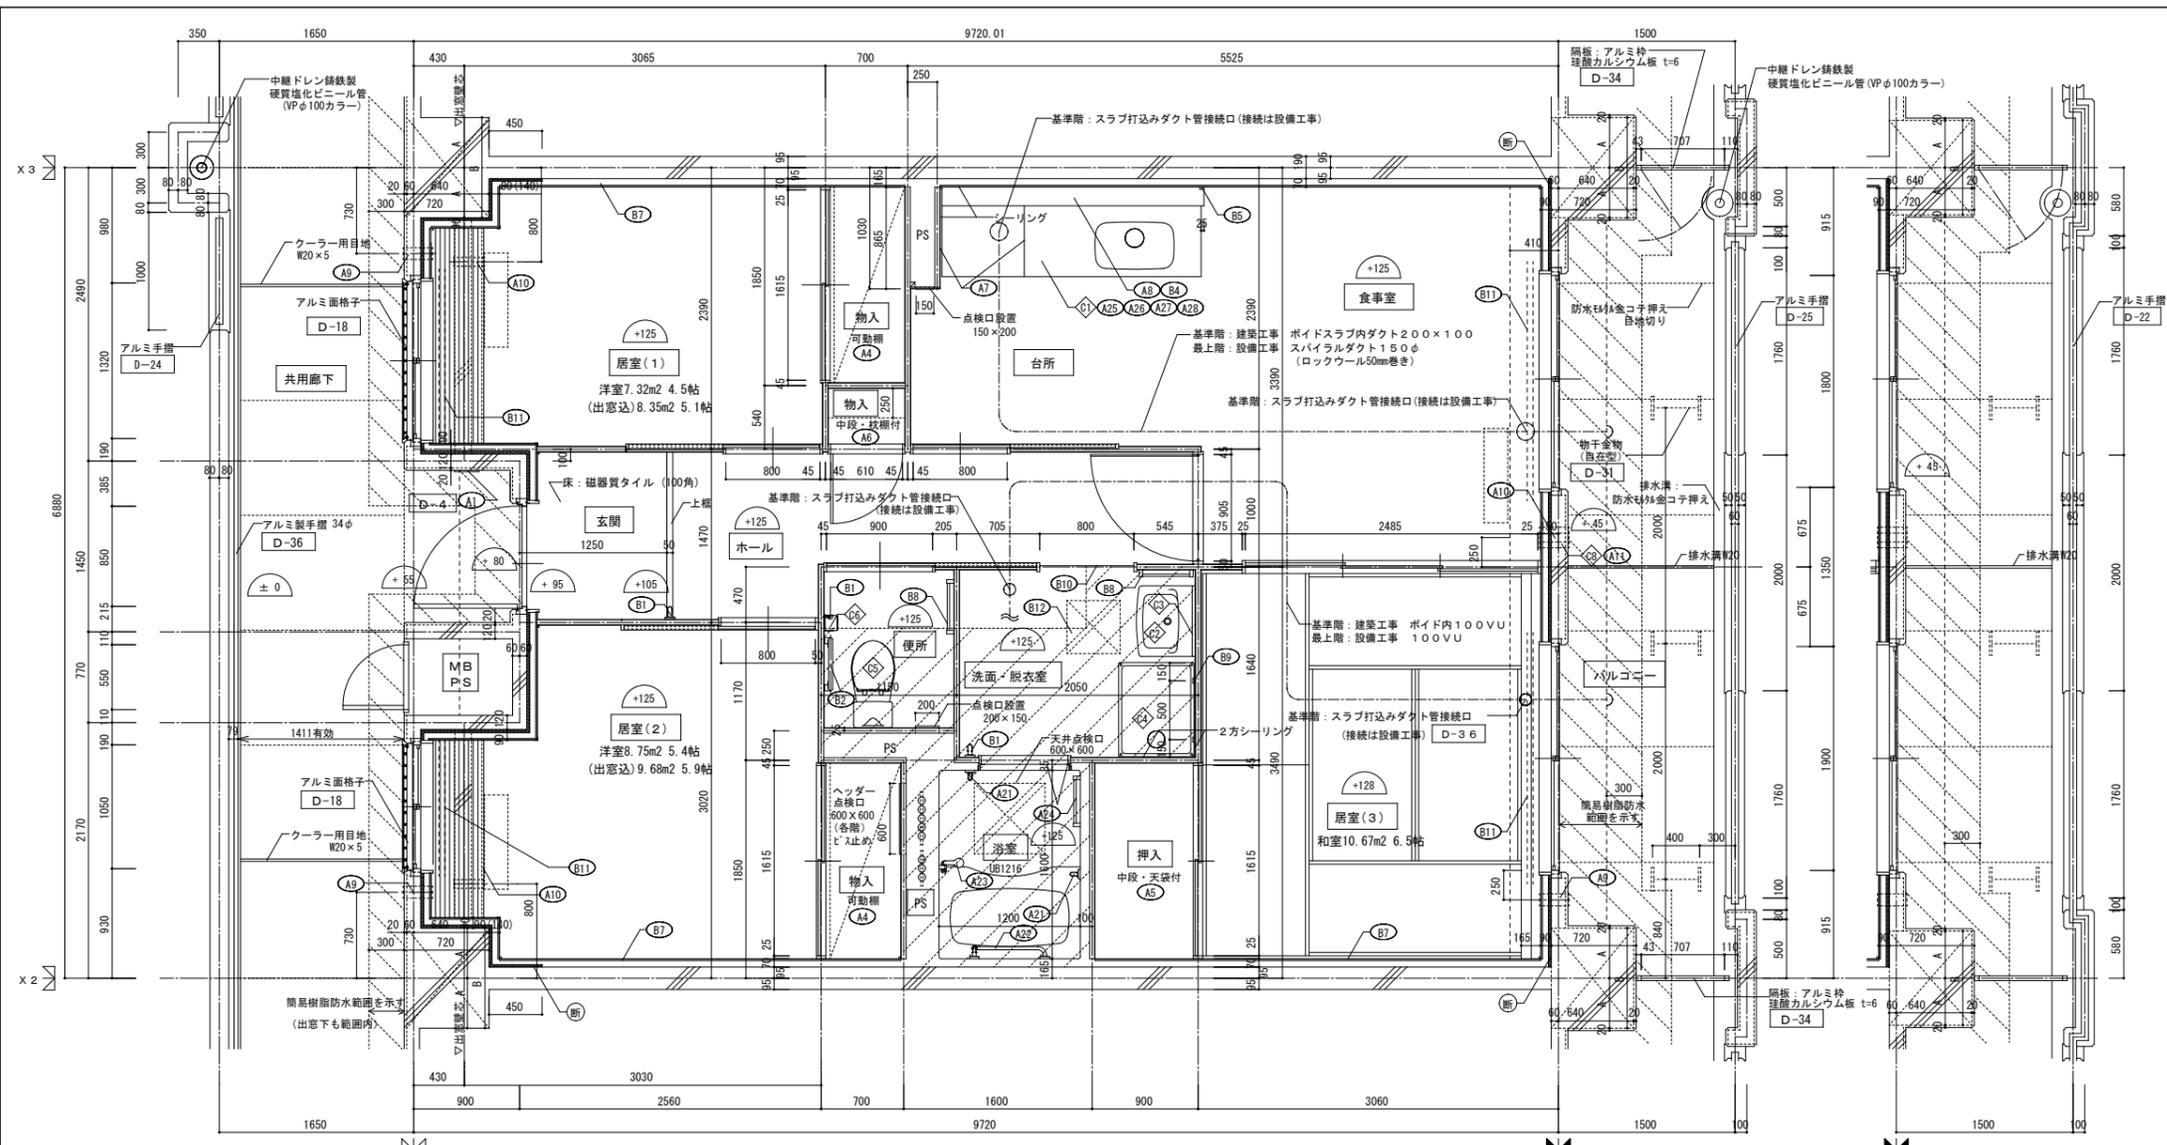


3DK 平面詳細図(中住戸)

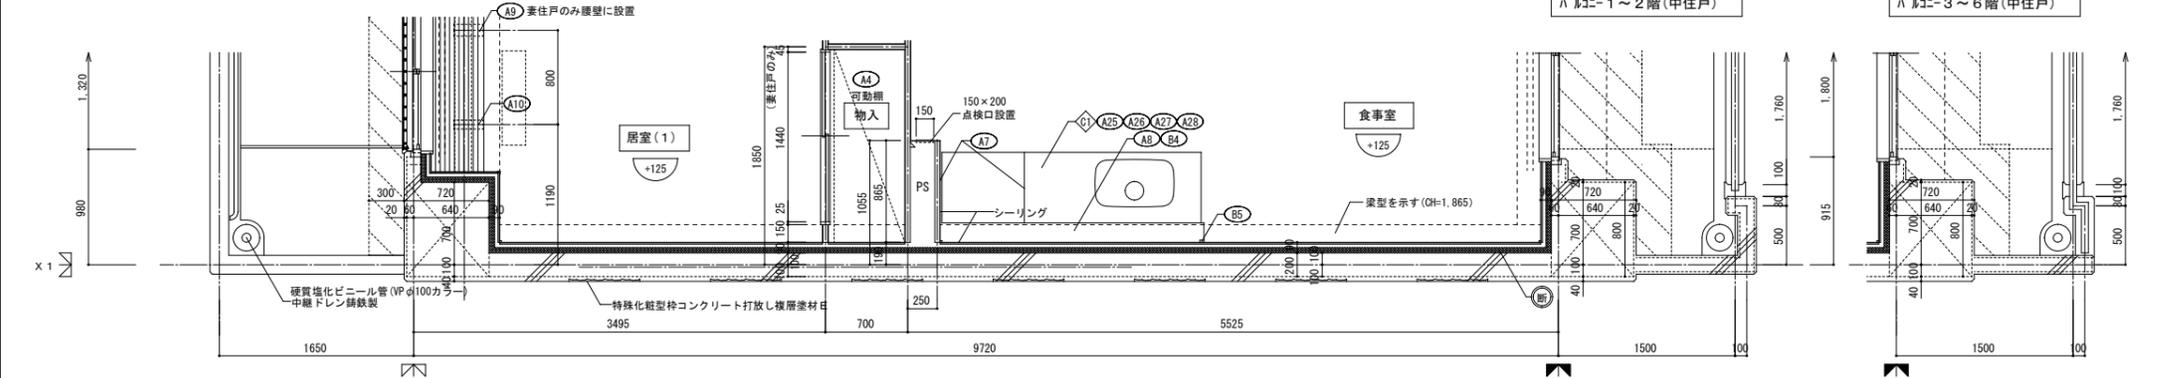

3DK 平面詳細図(妻住戸)

寸法リスト


	A	B
6階	400	800
5階	400	800
4階	400	800
3階	400	800
2階	400	800
1階	425	850

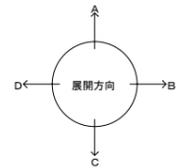


仕上凡例					
部位	仕上	ZDK	ZDKS	3DK 4DK	
壁	硬質ウレタンフォーム現場発泡			○	
	硬質ウレタンフォーム現場発泡 (妻住戸の最上階と最下階)			○	
	〈木製手摺 L=600 1型 35φ〉			○	
	〈木製手摺 L=450 1型 35φ〉			○	
	〈木製ベンチ 600×360 (7)30 CL〉			○	
	〈水切下地〉			○	
	〈木見切 15×35〉			○	
	〈転倒防止付欄干 20×65〉			○	
	〈タオル掛 L=430 ステンレス製〉			○	
	〈棚取付用枠木 20×40〉			○	
	〈カーテンレール L=800 ステンレスC型 SUS430〉			○	
	〈カーテンレール ステンレスC型ダブル SUS430〉			○	
	〈天井点検口 アルミ枠600角(最上階のみ設置)〉			○	
	〈トイレ用手摺 はね上げ式(背もたれ付)〉			○	
〈補助木製手摺 1型 35φ〉			○		
内装部材	壁名札 アルミ製			○	
	ステンレス製手摺 L=600 1型 34φ			○	
	新聞受 W150×H200 SUS304	D-5		○	
	〈可動棚〉			○	
	〈中段 天袋〉			○	
	〈中段 枝棚〉			○	
	コンロ台側面 t=0.6 ステンレス貼	D-8		○	
	水切カバー t=0.6 W=150 SUS304	D-7		○	
	換気用レジスター 100φ (ステンレス防虫網付)	D-32		○	
	クーラー用スリーブ 75φ	D-33		○	
	換気用スリーブ 150φ (差圧用)			○	
	ライニング・枝棚			○	
	備考	レンジ用フードファン (洗濯)			○
		洗面器ユニット			○
化粧キャビネット				○	
洗濯機防水パン				○	
洋風便器				○	
ペーパーホルダー				○	
洗面器ユニット (オープンタイプ)				○	
差圧ダンパー 150φ (A11)				○	
別途工事		振りバー L=500 1型 28φ 樹脂コーティング			○
		振りバー L=600×700 L型 28φ 樹脂コーティング			○
		スライドバー (手摺兼用無段階シャワーフック付)			○
		タオル掛け L=400 SUS304			○
		洗し台 (BL・1型) L=1500 トラップ付	D-8		○
		コンロ台 (BL・1型) L=700 バックガード付	D-8		○
	吊戸棚 (BL・1型) L=900×600	D-8		○	
	水切棚 L=900 W=270 SUS304 2段	D-8		○	
その他	の部分はスラブ、SL-100下げの部分を示す。				
	※点検口設置 FLより+1,200(便所)、+700(台所)に点検口設置				
	< >は内装部品を示す < > 打ち継ぎ部シール D- 部分詳細仕上記号を示す。 図面番号 ~ に依う。				

注記  
1.硬質ウレタンフォーム現場発泡の厚みは、仕上表1を参照すること。


株式会社 本田建築設計事務所	平針住宅建築工事 (第11工区)	図面番号
一級建築士 登録 第73615号 代表取締役 本田 伸太郎	3DKタイプ 平面詳細図	縮尺 A1: 1/30 A3: 1/60
No. A37	愛知県建築局公共建築部公営住宅課	
検 図	製 図	設 計 令和 元年 6月

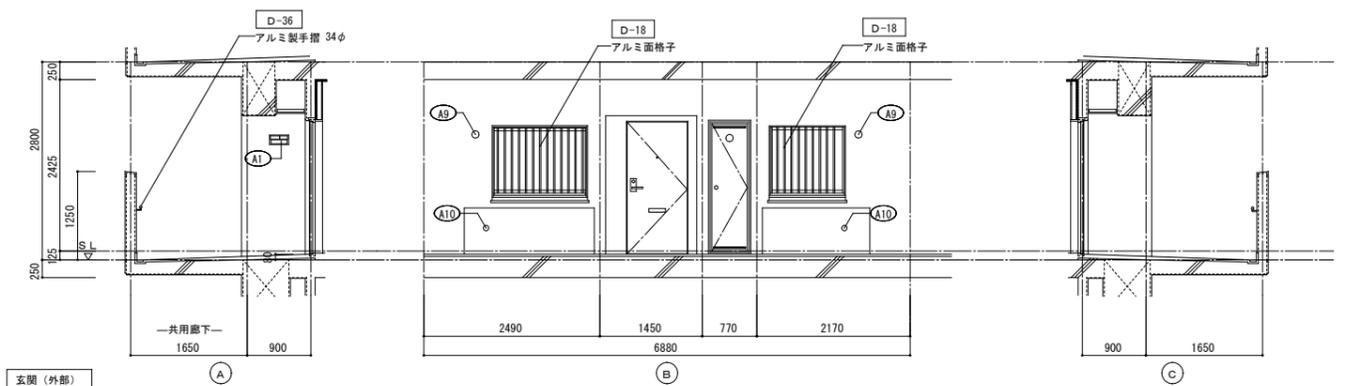

玄関 (外部)

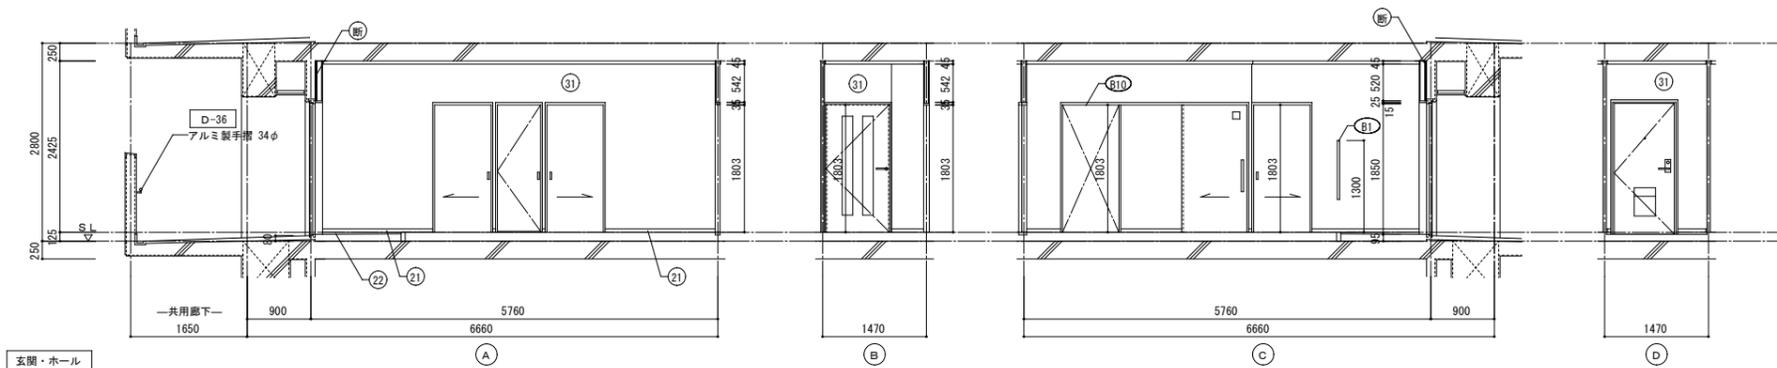


玄関・ホール

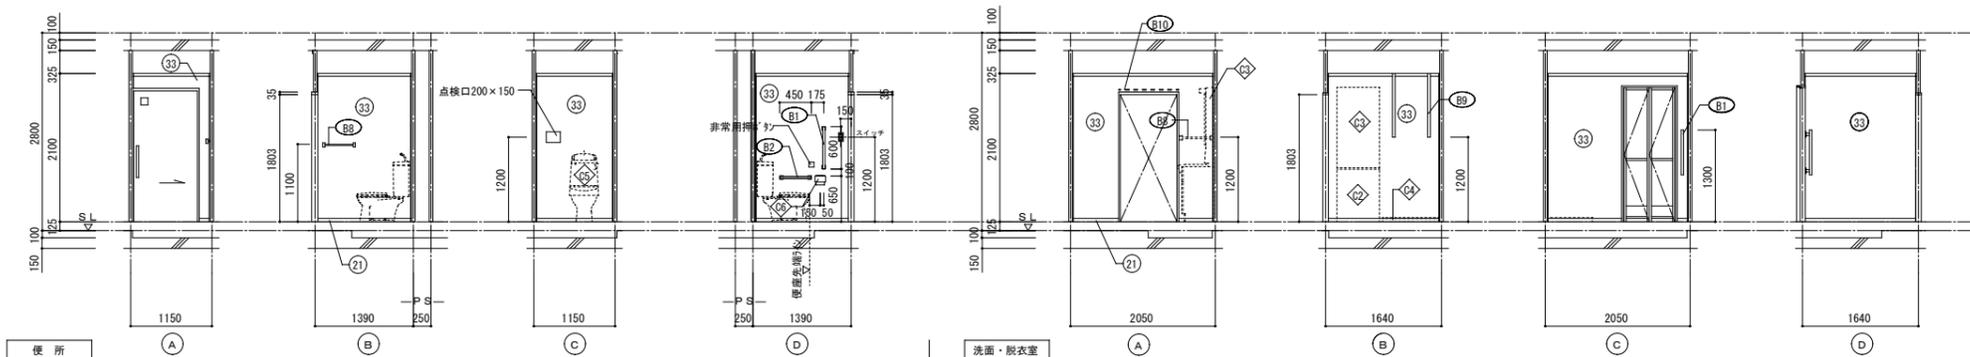


台所

洗面・脱衣室

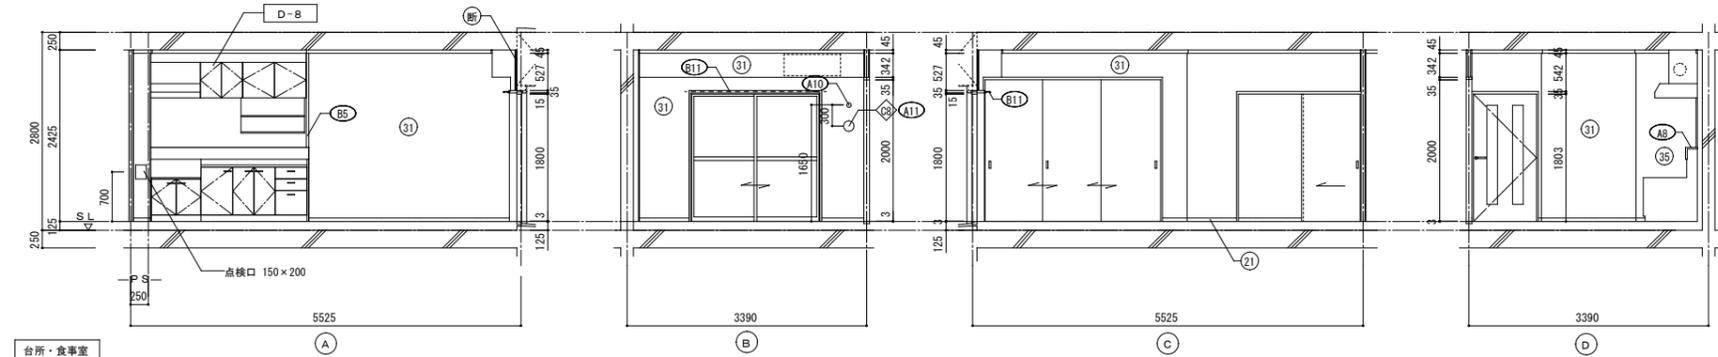

台所・食事室





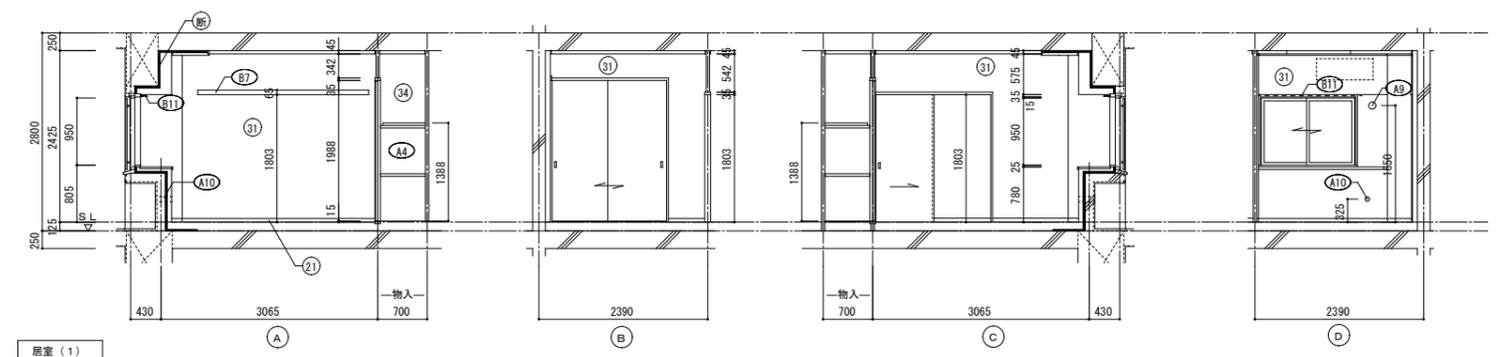


居室 (1)



仕上凡例						
部位	仕上	2DK	2DKS	3DK	4DK	
巾木	(21) H=50 化粧巾木					
	(22) H=45 木製 (タモ材)					
	(23) 畳寄せ					
	(24) 雑巾箱 (米箱)					
	(25) 合板コンクリート打放し					
	(26) H=100 防水モルタル塗コテ押え					
壁	(31) 壁パネル A [t=4.0 プリント合板 (洋風) タイプ・]					
	(32) 壁パネル B [t=4.0 プリント合板 (和風) タイプ・]					
	(33) 壁パネル C [t=4.0 塩ビ合板 タイプ・]					
	(34) 壁パネル D [t=4.0 プリント合板 (押入) タイプ・]					
	(35) 壁パネル E [t=4.0 (正面)ラワン合板タイプ・の上 (側面)素地フレキシブル板の上t=6.0化粧ケイカル板貼]					
	(36) 合板型枠コンクリート打放し					
	(37) 合板型枠コンクリート打放しの上、外装薄塗材E					
	(断) ア 2.5 硬質ウレタンフォーム現場発泡					
	(断) ア 4.5 硬質ウレタンフォーム現場発泡 (妻住戸の最上階と最下階)					
	内装部材	(B1) <木製手摺 L=600 I型 35φ>				
(B2) <木製手摺 L=450 I型 35φ>						
(B3) <木製ベンチ 600×360 (7)30 CL>						
(B4) <水切下地>						
(B5) <木見切 15×35>						
(B6)						
(B7) <転倒防止付鴨居 20×65>						
(B8) <タオル掛 L=430 ステンレス製>						
(B9) <棚取付用桟木 20×40>						
(B10) <カーテンレール L=800 ステンレスC型 SUS430>						
(B11) <カーテンレール ステンレスC型ダブル SUS430>						
(B12) <天井点検口 アルミ枠600角 (最上階のみ設置)>						
(B13) <トイレ用手摺 はね上げ式 (背もたれ付)>						
(B14) <補助木製手摺 I型 35φ>						
備考	(A1) 室名札 アルミ製					
	(A2) ステンレス製手摺 L=600 I型 34φ					
	(A3) 新聞受 W150×H200 SUS304					
	(A4) <可動棚>					
	(A5) <中段 天袋>					
	(A6) <中段 杖棚>					
	(A7) コンロ台側面 t=0.6 ステンレス貼					
	(A8) 水切カバー t=0.6 W=150 SUS304					
	(A9) 換気用レジスター 100φ (ステンレス防虫網付)					
	(A10) クーラー用スリーブ 75φ					
	(A11) 換気用スリーブ 150φ (差圧用)					
	(A12) ライニング・杖棚					
	別途工事	(C1) レンジフードファン (換気)				
		(C2) 洗面器ユニット				
(C3) 化粧キャビネット						
(C4) 洗濯機防水パン						
(C5) 洋風便器						
(C6) ペーパーホルダー						
(C7) 洗面器ユニット (オープンタイプ)						
(C8) 差圧ダンパー 150φ (A11)						
(A14) 流し台 (BL・1型) L=1500 トラップ付						
(A15) コンロ台 (BL・1型) L=700 バックガード付						
(A16) 吊戸棚 (BL・1型) L=900+600						
(A17) 水切棚 L=900 W=270 SUS304 2段						
(A18) 流し台 (BL・1型) L=1200 トラップ付						
(A19) 吊戸棚 (BL・1型) L=1200						
(A20) 化粧鏡 450×700×37						
(A21) 握りバー L=500 I型 28φ 樹脂コーティング						
(A22) 握りバー L=600×700 L型 28φ 樹脂コーティング						
(A23) スライドバー (手摺兼用無段階シャワーフック付)						
(A24) タオル掛け L=400 SUS304						
その他	D-	部分詳細仕上記号を示す。図面番号 65 ~ 68 に従う。 < >は内装部材を示す				

株式会社 本田建築設計事務所	平針住宅建築工事 (第11工区)	図面番号
一級建築士 登録 第73615号 代表取締役 本田 伸太郎	3DKタイプ 展開図 (1)	No. A38
検 図	製 図	設 計
		令和 元年 6月
愛知県建築局公共建築部公営住宅課		

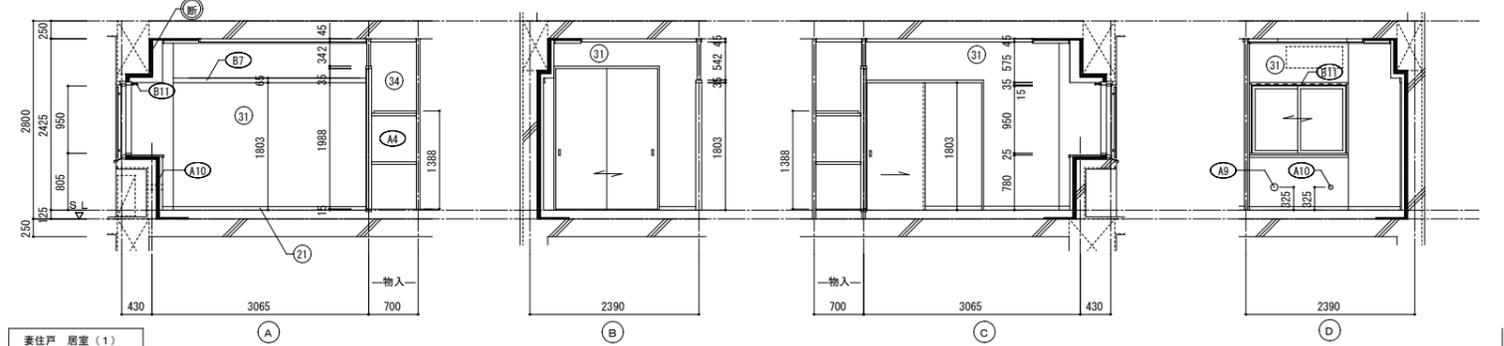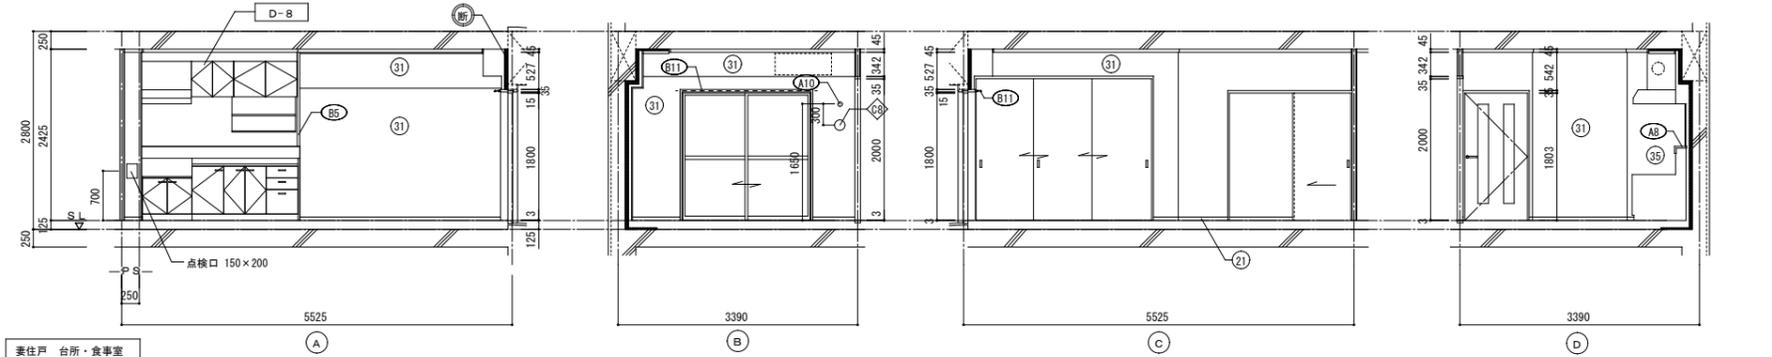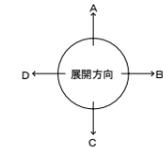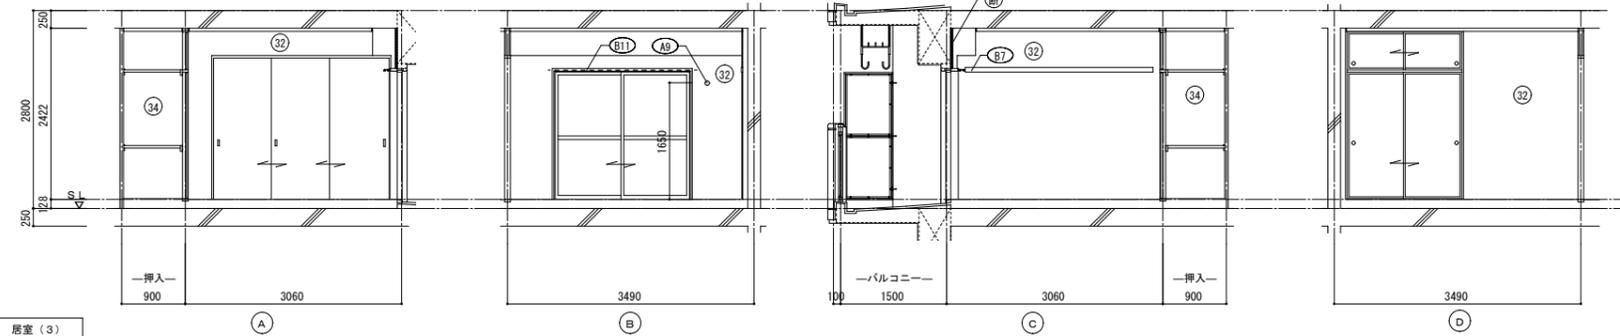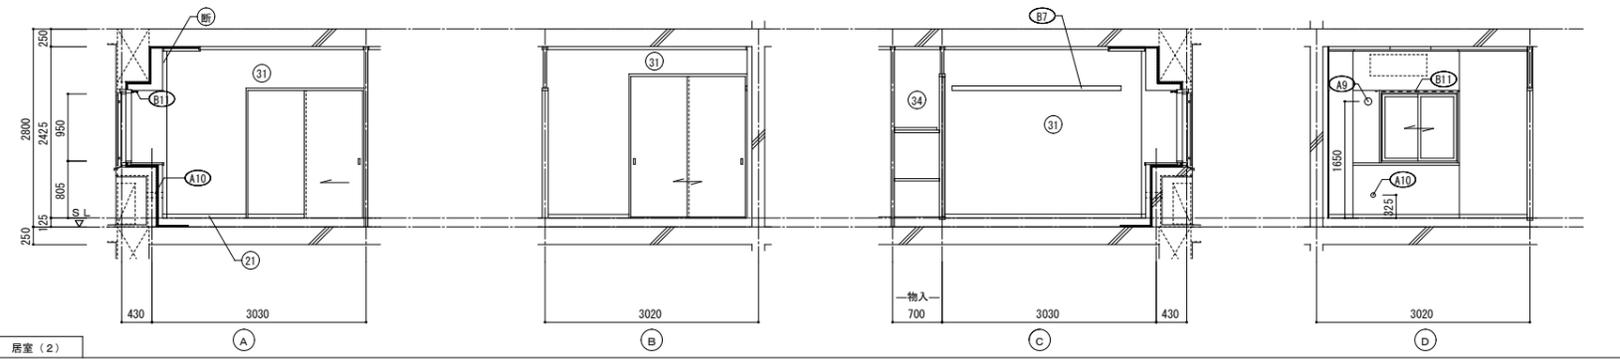

仕上凡例					
部位	仕上	2DK	2DKS	3DK	4DK
巾木	(21) H=50 化粧巾木				
	(22) H=45 木製 (タモ材)				
	(23) 畳寄せ				
	(24) 雑巾摺 (米摺)				
	(25) 合板コンクリート打放し				
	(26) H=100 防水モルタル塗コテ押え				
壁	(31) 壁パネル A [t=4.0 プリント合板 (洋風) タイプ・]				
	(32) 壁パネル B [t=4.0 プリント合板 (和風) タイプ・]				
	(33) 壁パネル C [t=4.0 塩ビ合板 タイプ・]				
	(34) 壁パネル D [t=4.0 プリント合板 (押入) タイプ・]				
	(35) 壁パネル E [t=4.0 (正面)ラワン合板タイプ・の上 (側面)素地フレキシブル板の上t=6.0化粧ケイカル板貼]				
	(36) 合板型枠コンクリート打放し				
	(37) 合板型枠コンクリート打放しの上、外装薄塗材E				
	ア 25 硬質ウレタンフォーム現場発泡				
	ア 45 硬質ウレタンフォーム現場発泡 (妻住戸の最上階と最下階)				
内装部材	(B1) <木製手摺 L=600 I型 35φ>				
	(B2) <木製手摺 L=450 I型 35φ>				
	(B3) <木製ベンチ 600x360 (7)30 CL>				
	(B4) <水切下地>				
	(B5) <木見切 15x35>				
	(B6)				
	(B7) <転倒防止付鴨居 20x65>				
	(B8) <タオル掛 L=430 ステンレス製>				
	(B9) <棚取付用桝木 20x40>				
	(B10) <カーテンレール L=800 ステンレスC型 SUS430>				
	(B11) <カーテンレール ステンレスC型ダブル SUS430>				
	(B12) <天井点検口 アルミ枠600角 (最上階のみ設置)>				
	(B13) <トイレ用手摺 はね上げ式 (背もたれ付)>				
	(B14) <補助木製手摺 I型 35φ>				
備考	(A1) 室名札 アルミ製				
	(A2) ステンレス製手摺 L=600 I型 34φ				
	(A3) 新聞受 W150xH200 SUS304				
	(A4) <可動棚>				
	(A5) <中段 天袋>				
	(A6) <中段 杖棚>				
	(A7) コンロ台側面 t=0.6 ステンレス貼				
	(A8) 水切カバー t=0.6 W=150 SUS304				
	(A9) 換気用レジスター 100φ (ステンレス防虫網付)				
	(A10) クーラー用スリーブ 75φ				
	(A11) 換気用スリーブ 150φ (差圧用)				
	(A12) ライニング・杖棚				
	別途工事	(C1) レンジ用フードファン (浅型)			
(C2) 洗面器ユニット					
(C3) 化粧キャビネット					
(C4) 洗濯機防水パン					
(C5) 洋風便器					
(C6) ペーパーホルダー					
(C7) 洗面器ユニット (オープンタイプ)					
(C8) 差圧ダンパー 150φ (A11)					
(A14) 洗し台 (BL・1型) L=1500 トラップ付					
(A15) コンロ台 (BL・1型) L=700 バックガード付					
(A16) 吊戸棚 (BL・1型) L=900+600					
(A17) 水切棚 L=900 W=270 SUS304 2段					
(A18) 洗し台 (BL・1型) L=1200 トラップ付					
(A19) 吊戸棚 (BL・1型) L=1200					
(A20) 化粧鏡 450x700x37					
(A21) 握りバー L=500 I型 28φ 樹脂コーティング					
(A22) 握りバー L=600x700 L型 28φ 樹脂コーティング					
(A23) スライドバー (手摺兼用無段階シャワーフック付)					
(A24) タオル掛け L=400 SUS304					
その他	D- 部分詳細仕上記号を示す。図面番号 65 ~ 68 に散らう。 < > は内装部材を示す				