


岩田住宅住戸改善工事

(第2次第1工区)

図 番	図 面 名 称	縮 尺	図 番	図 面 名 称	縮 尺	図 番	図 面 名 称	縮 尺
A-1	建築工事特記仕様書5-1	N, S	A-29	外構標準詳細図1	1:20	HA-1	外部仕上表・内部仕上表	N, S
A-2	建築工事特記仕様書5-2	N, S	A-30	外構標準詳細図1'	1:10	HA-2	部分詳細図1	1:10
A-3	建築工事特記仕様書5-3	N, S	A-31	外構詳細図	1:20, 1:30, 1:100	HA-3	部分詳細図2	1:10
A-4	建築工事特記仕様書5-4	N, S				HA-4	部分詳細図3	1:10
A-5	建築工事特記仕様書5-5	N, S	C-1	地中梁・基礎リスト・杭頭処理図	1:30	HA-5	部分詳細図4	1:10
A-6	建築工事指定資材及びメーカーリスト	N, S	C-2	杭伏図・基礎伏図	1:50, 1:100	HA-6	部分詳細図5	1:10
A-7	建築工事指定資材及びメーカーリスト	N, S	C-3	床板組立図・屋根板組立図	1:30	HA-7	部分詳細図6	1:10, 1:20
A-8	概設配置図	1:200	C-4	土質柱伏図	N, S	HA-8	部分詳細図7	1:5, 1:10, 1:20
A-9	仮設計面図	1:200				HA-9	部分詳細図8	1:5, 1:10
A-10	配置図	1:200						
A-11	面積表	1:200	E-1	電気設備工事特記仕様書	N, S	HC-1	基礎部分平面配筋図	1:30
A-12	各階平面図・屋根伏図	1:200	E-2	電気設備工事指定資材及びメーカーリスト	N, S	HC-2	基礎・壁組立図	1:30
A-13	立面図・断面図	1:200	E-3	配置図	1:200	HC-3	壁・壁水平ジョイント図	1:5
A-14	平面詳細図	1:30	E-4	テレビ共聴設備系統図	N, S	HC-4	水平ジョイント図1	1:5
A-15	矩計図	1:30	E-5	テレビ共聴設備平面図(1, 2, 3階)	1:200	HC-5	水平ジョイント図2・鉛直ジョイント図	1:5
A-16	展開図	1:30	E-6	テレビ共聴設備平面図(4, 5, R階)	1:200	HC-6	溶接詳細図・先付部品図	N, S
A-17	改修部分展開図・天井伏図	1:30, 1:50	E-7	各戸電灯コンセント設備平面詳細図	1:30, 1:100			
A-18	改修部分現況展開図	1:50	E-8	分電盤特線図・断面詳細図	1:30			
A-19	流し廻りパネルリスト表	1:30						
A-20	LDK床・床下地伏図	1:30	P-1	給排水工事特記仕様書2-1	N, S			
A-21	床伏図・天井伏図	1:50	P-2	給排水工事特記仕様書2-2	N, S			
A-22	器具表	1:50	P-3	給排水工事指定資材及びメーカーリスト	N, S			
A-23	防水廻り詳細図1	1:100	P-4	ガス工事特記仕様書2-1	N, S			
A-24	防水廻り詳細図2	1:10, 1:100	P-5	ガス工事特記仕様書2-2	N, S			
A-25	防水廻り詳細図3	1:10, 1:30	P-6	配置図・配管凡例・立管系統図	1:200			
A-26	外構工事特記仕様書2-1	N, S	P-7	平面詳細図・器具表	1:30			
A-27	外構工事特記仕様書2-2	N, S	P-8	平面詳細図・配管断面図	1:30			
A-28	外構工事指定資材及びメーカーリスト	N, S	P-9	樹詳細図	N, S			

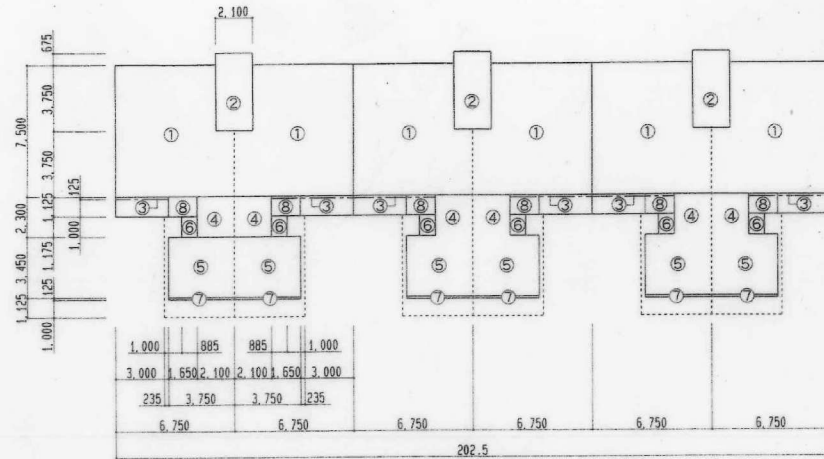

既設部分 建築面積 (m ²)	
①	$(6.75 \times 7.50 - 1.05 \times 3.75) \times 6$ 280.125
②	$2.10 \times 4.425 \times 3$ 27.8775
③	$3.0 \times 0.125 \times 6$ 2.25
合 計	310.2525

既設部分 床面積 (m ²)	
①	$(6.75 \times 7.50 - 1.05 \times 3.75) \times 6$ 280.125
②	$2.10 \times 4.425 \times 3$ 27.8775
小 計	308.0025
合 計	$308.0025 \times 5F$ 1540.0125

増築部分 建築面積 (m ²)	
④	$2.10 \times 2.30 \times 6$ 28.98
⑤	$3.75 \times 3.45 \times 6$ 77.625
⑥	$0.885 \times 1.175 \times 6$ 6.23925
⑦	$3.75 \times 0.125 \times 6$ 2.8125
合 計	115.65675

増築部分 床面積 (m ²)	
④	$2.10 \times 2.30 \times 6$ 28.98
⑤	$3.75 \times 3.45 \times 6$ 77.625
⑧	$1.65 \times 1.125 \times 6$ 11.1375
小 計	117.7425
合 計	$117.7425 \times 5F$ 588.7125




1戸当り床面積 (m ²)			
	既設部分	増築部分	合 計
建築基準法	46.68	19.62	66.30
公 住 法	47.80	21.02	68.82

既 設 $6.75 \times 7.50 - 1.05 \times 3.75 = 46.68$ 坪
 増 築 $2.10 \times 2.30 + 3.75 \times 3.45 + 1.65 \times 1.125 = 19.62$ 坪
 既設バルコニー $3.0 \times 1.125 \times (1/3) = 1.125$ 坪
 増築バルコニー $3.75 \times 1.125 \times (1/3) = 1.406$ 坪


面 積 表						
用途地域	第二種住居専用地域					
防火地域	指定なし					
敷地面積	46,011.33 m ²					
建築面積	今回工事部分	既 設	6号棟	310.25 m ²	7号棟	413.67 m ²
		増築部		115.66 m ²		154.209 m ²
		合 計		425.91 m ²		567.879 m ²
	既設(団地内, ㍻他)		7,914.38 m ²			
	総 合 計		8,908.169 m ²			
延床面積	今回工事部分	既 設	6号棟	1,540.01 m ²	7号棟	2,053.35 m ²
		増築部		588.71 m ²		784.95 m ²
		合 計		2,128.72 m ²		2,838.30 m ²
	既設(団地内, ㍻他)		34,948.336 m ²			
	総 合 計		39,915.356 m ²			

岩田建築設計事務所		名 称	岩田住宅戸改修工事(第2次第1工区)	
		図面名称	面積表	
		図面番号	A-11	1:200
		設 計	平成 8 年 1 月	
		計 算	愛知県建築部住宅建設課	


7-6512

 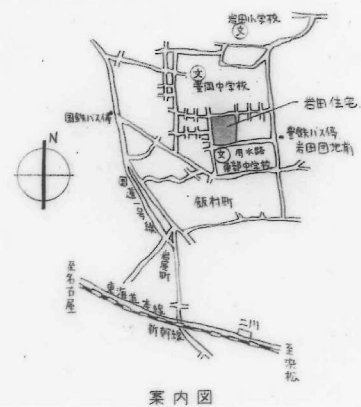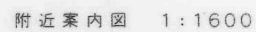

名 称 岩田住宅住戸改善工事(第2次第1工区)		竣工 1:200	
図面名称 既設配管図		縮尺 1/80	
図面番 A-8		縮尺 1/80	
設計	監 理 監 査 施 工	監 理 監 査 施 工	監 理 監 査 施 工
愛知県建設部 住宅建設課			

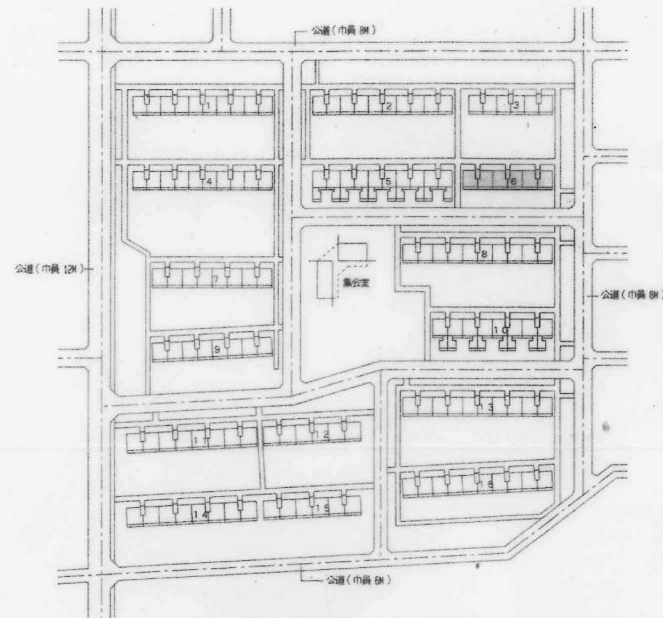


附近案内図 1:1600

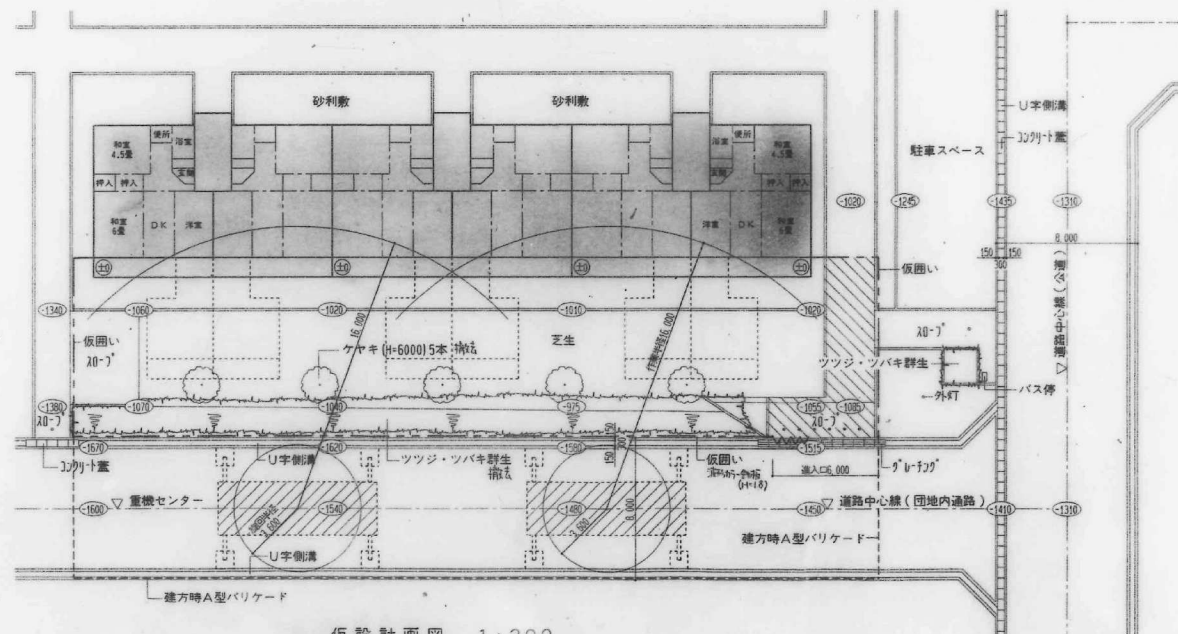

仮設計画図 1:200


- 既設建物部分を示す
- 使用重機ラフタークレーン を示す
- 高木(ケヤキ H=6m)5本、密植樹林撤去
- 工事完成後現況復旧

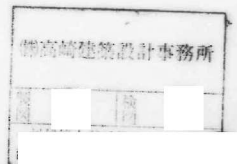


名称	岩田住宅住戸改善工事(第2次 第1工区)		
図面名称	仮設計画図	縮尺	1:200
図面番号	A-9	平成	8・1
設計	愛知県建築住宅建設課		

7-6510



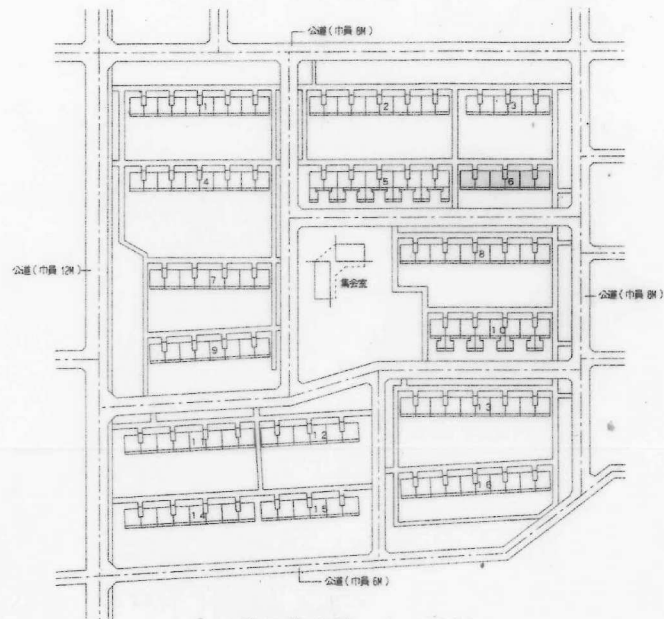


附近案内図 1:1600

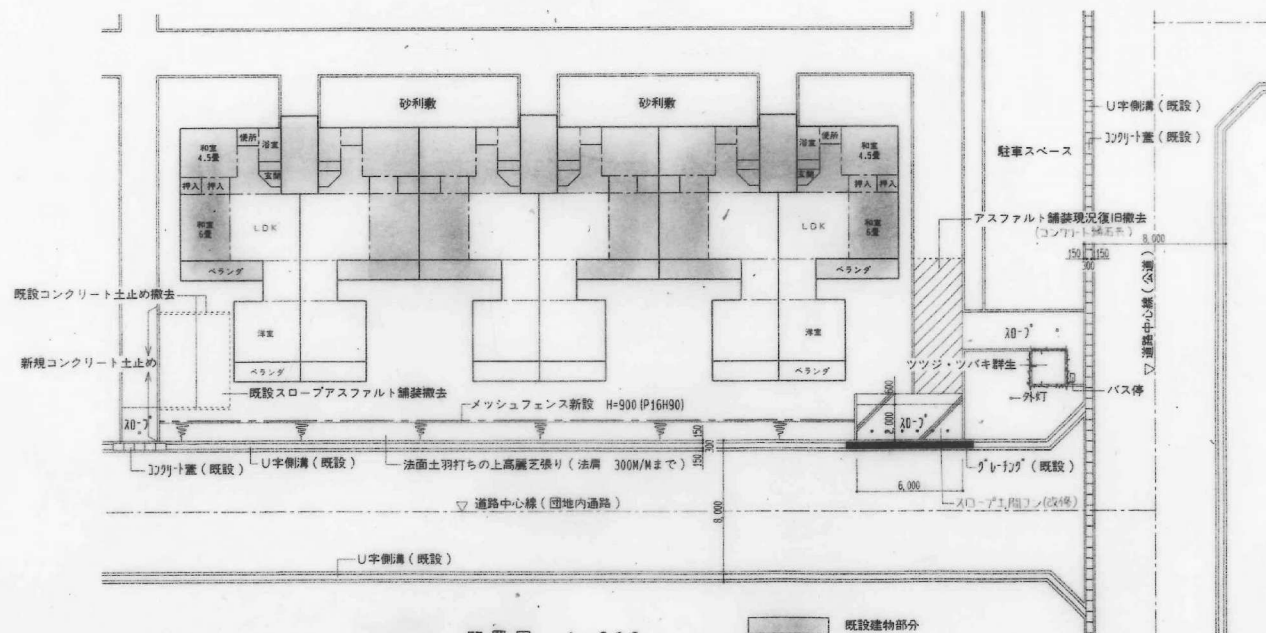


配置図 1:200

既設建物部分


名称	岩田住宅改修工事(第2次第1工区)
図面名称	配置図
図面番号	A-10
縮尺	1:200
設計	昭和5・1・
設計	岩田住宅改修工事(第2次第1工区)

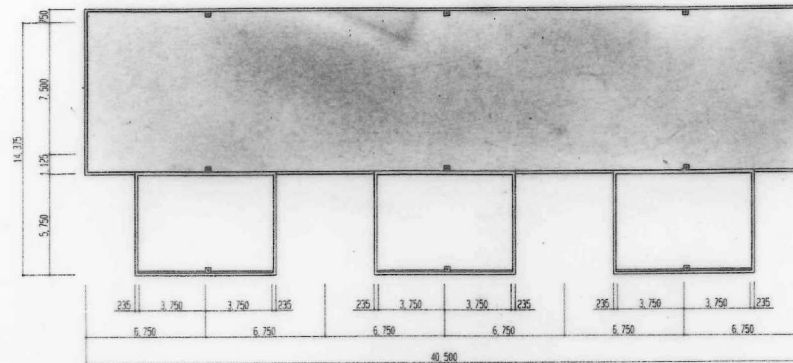

屋根伏図 1:200

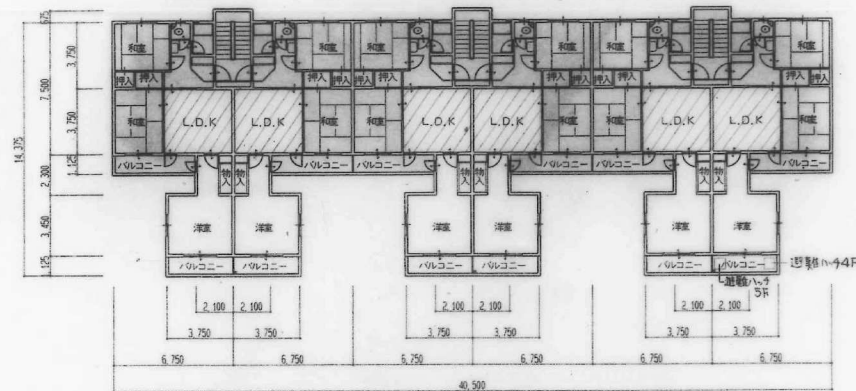

2-5階平面図 1:200

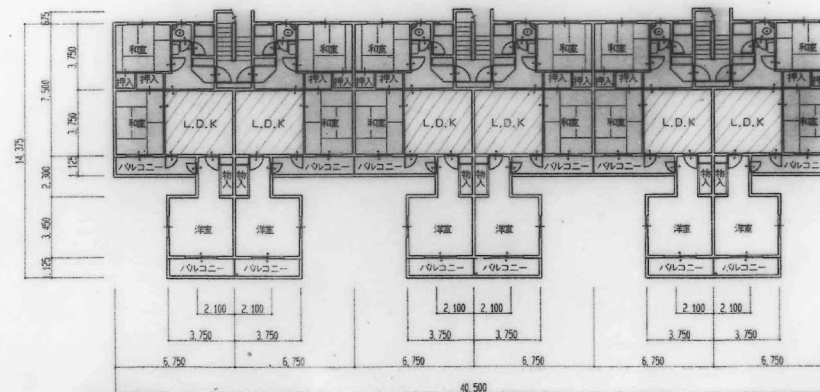


1階平面図 1:200

- 増築部分を示す
- 改修部分を示す
- 既設部分を示す


岩田住宅設計事務所 岩田住宅設計事務所		名 称 岩田住宅設計事務所(第2次第1工区) 図面番号 各階平面図・屋根伏図 図面番号 A-12 図面番号	縮尺 1:200 枚数 8・1 枚数
------------------------	--	--	--------------------------

7-6513




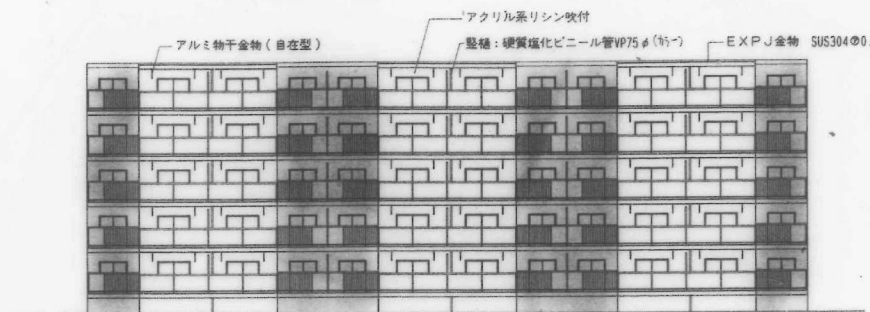

南立面図 1:200

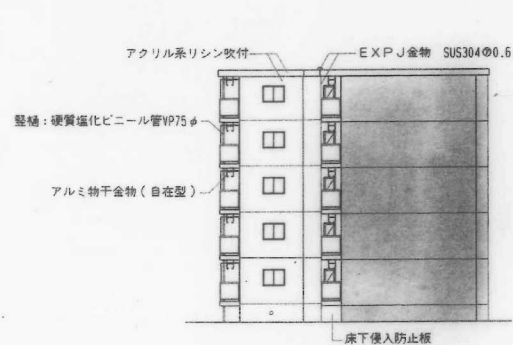


東立面図 1:200

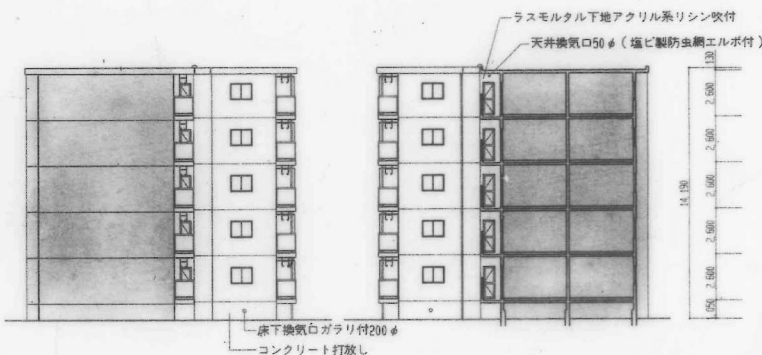

西立面図 1:200

中間立面図 1:200

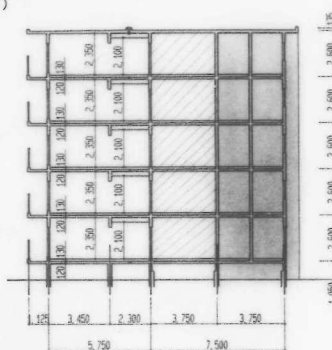

断面図 1:200

- 増設部分を示す
- 改修部分を示す
- 既設部分を示す

徳島県建築設計事務所

名称	岩山住宅住戸改善工事 (第2次第1工区)		
立面名称	立面図・断面図	縮尺	1:200
図面番号	A-13	作成	平成 8.1
設計	徳島県建築設計事務所		

7-6514



