


愛知芸術文化センター平面図



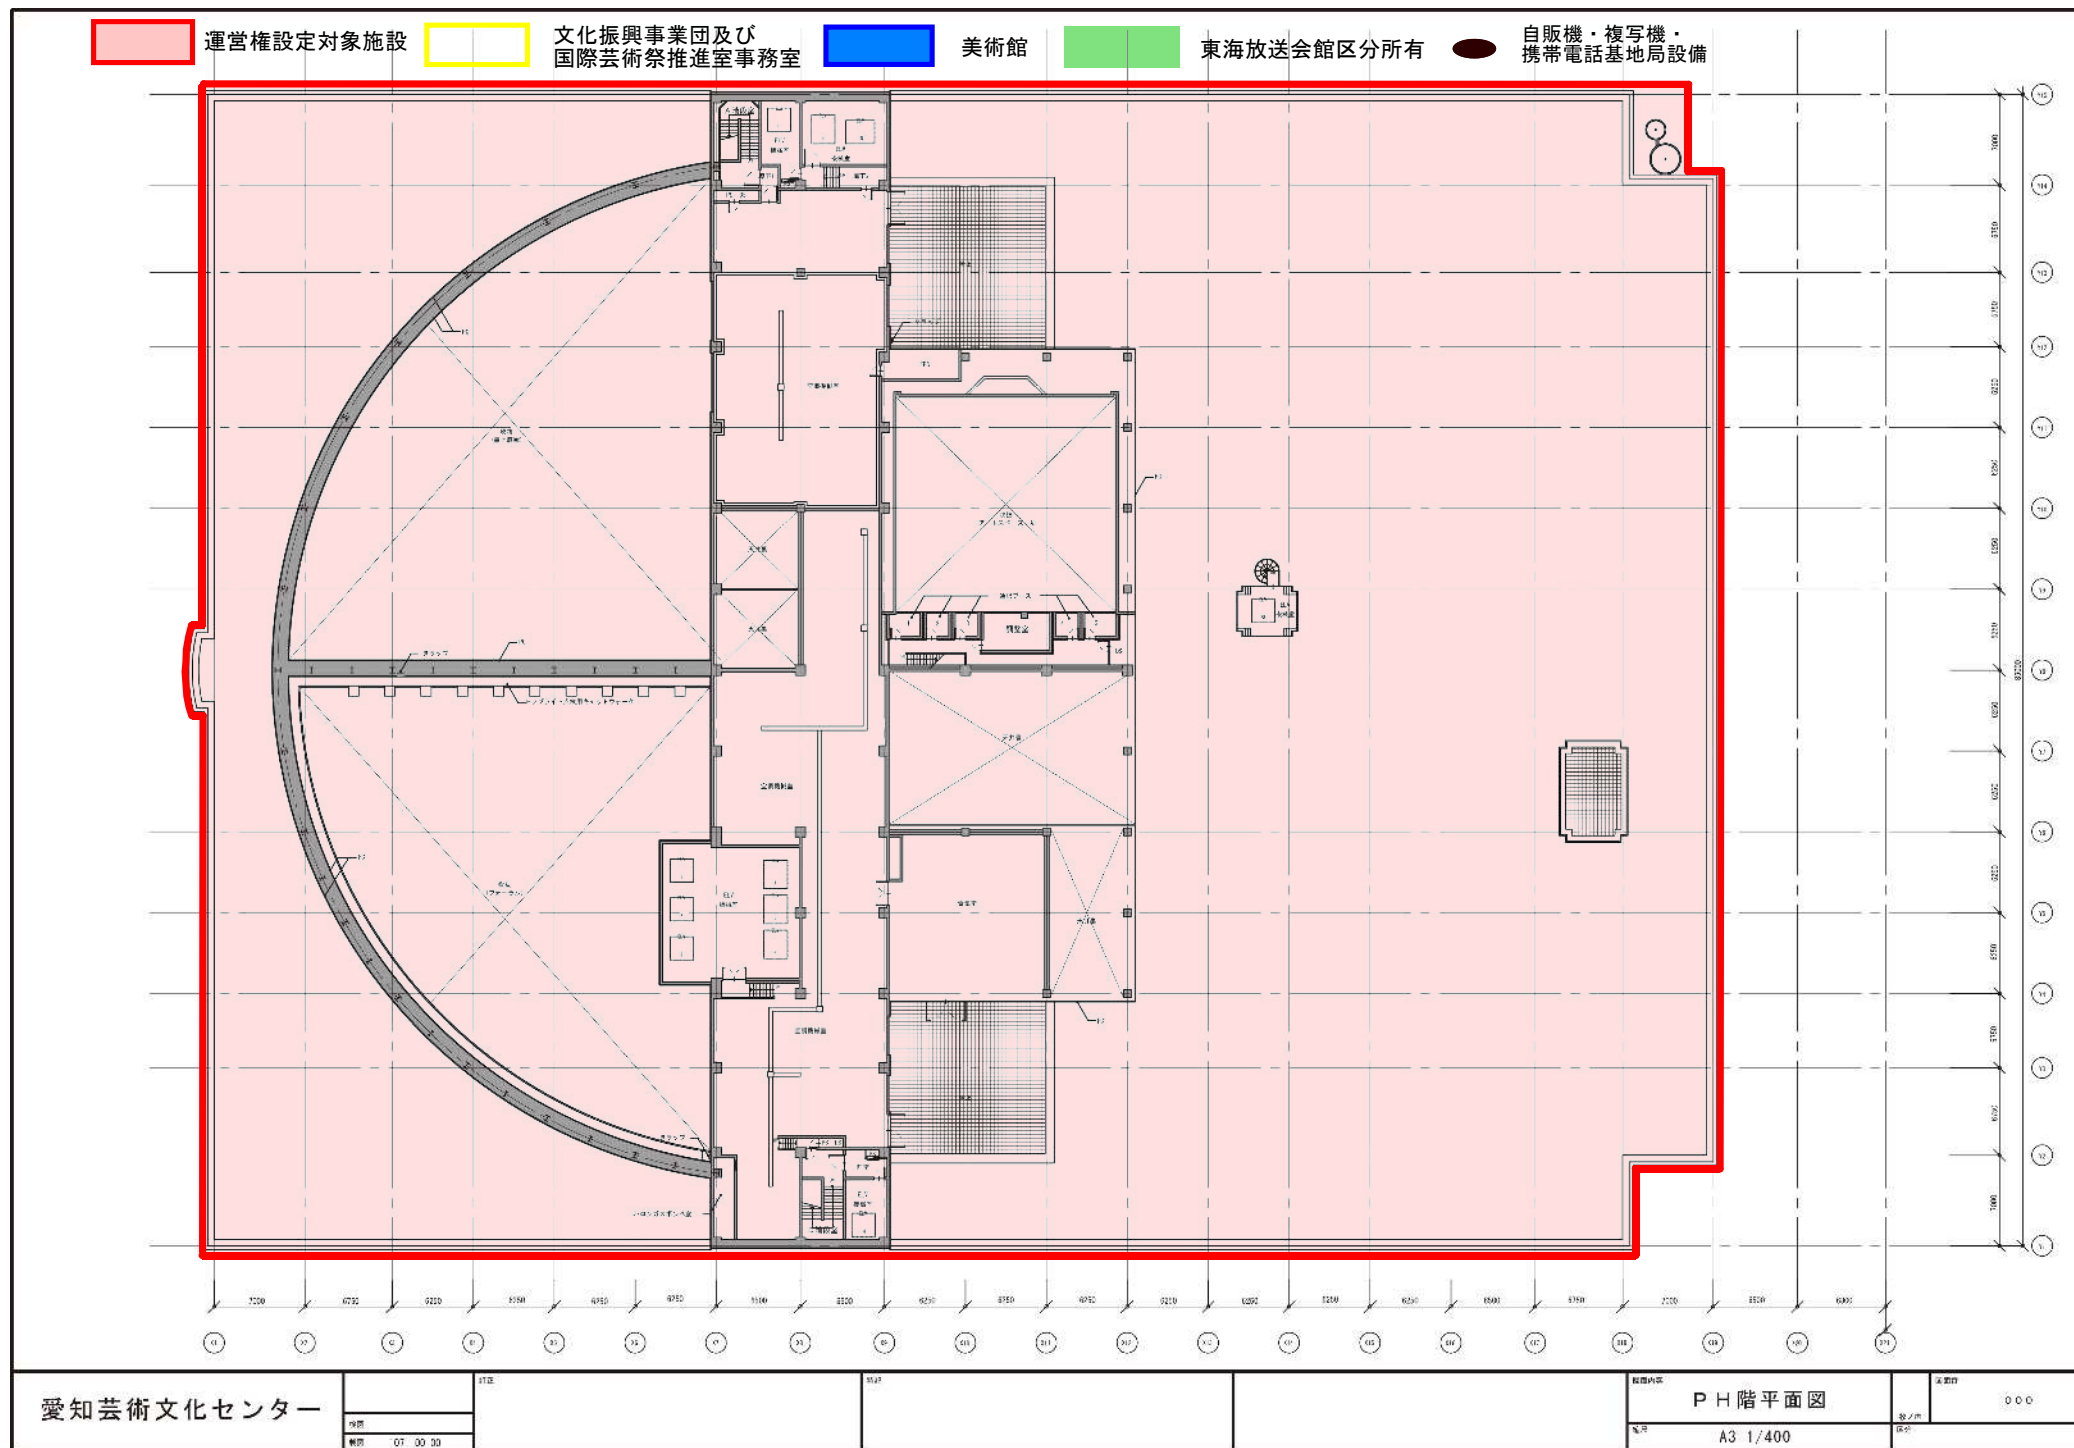

運営権設定対象施設



文化振興事業団及び
国際芸術祭推進室事務室




美術館



東海放送会館区分所有



自販機・複写機・
携帯電話基地局設備

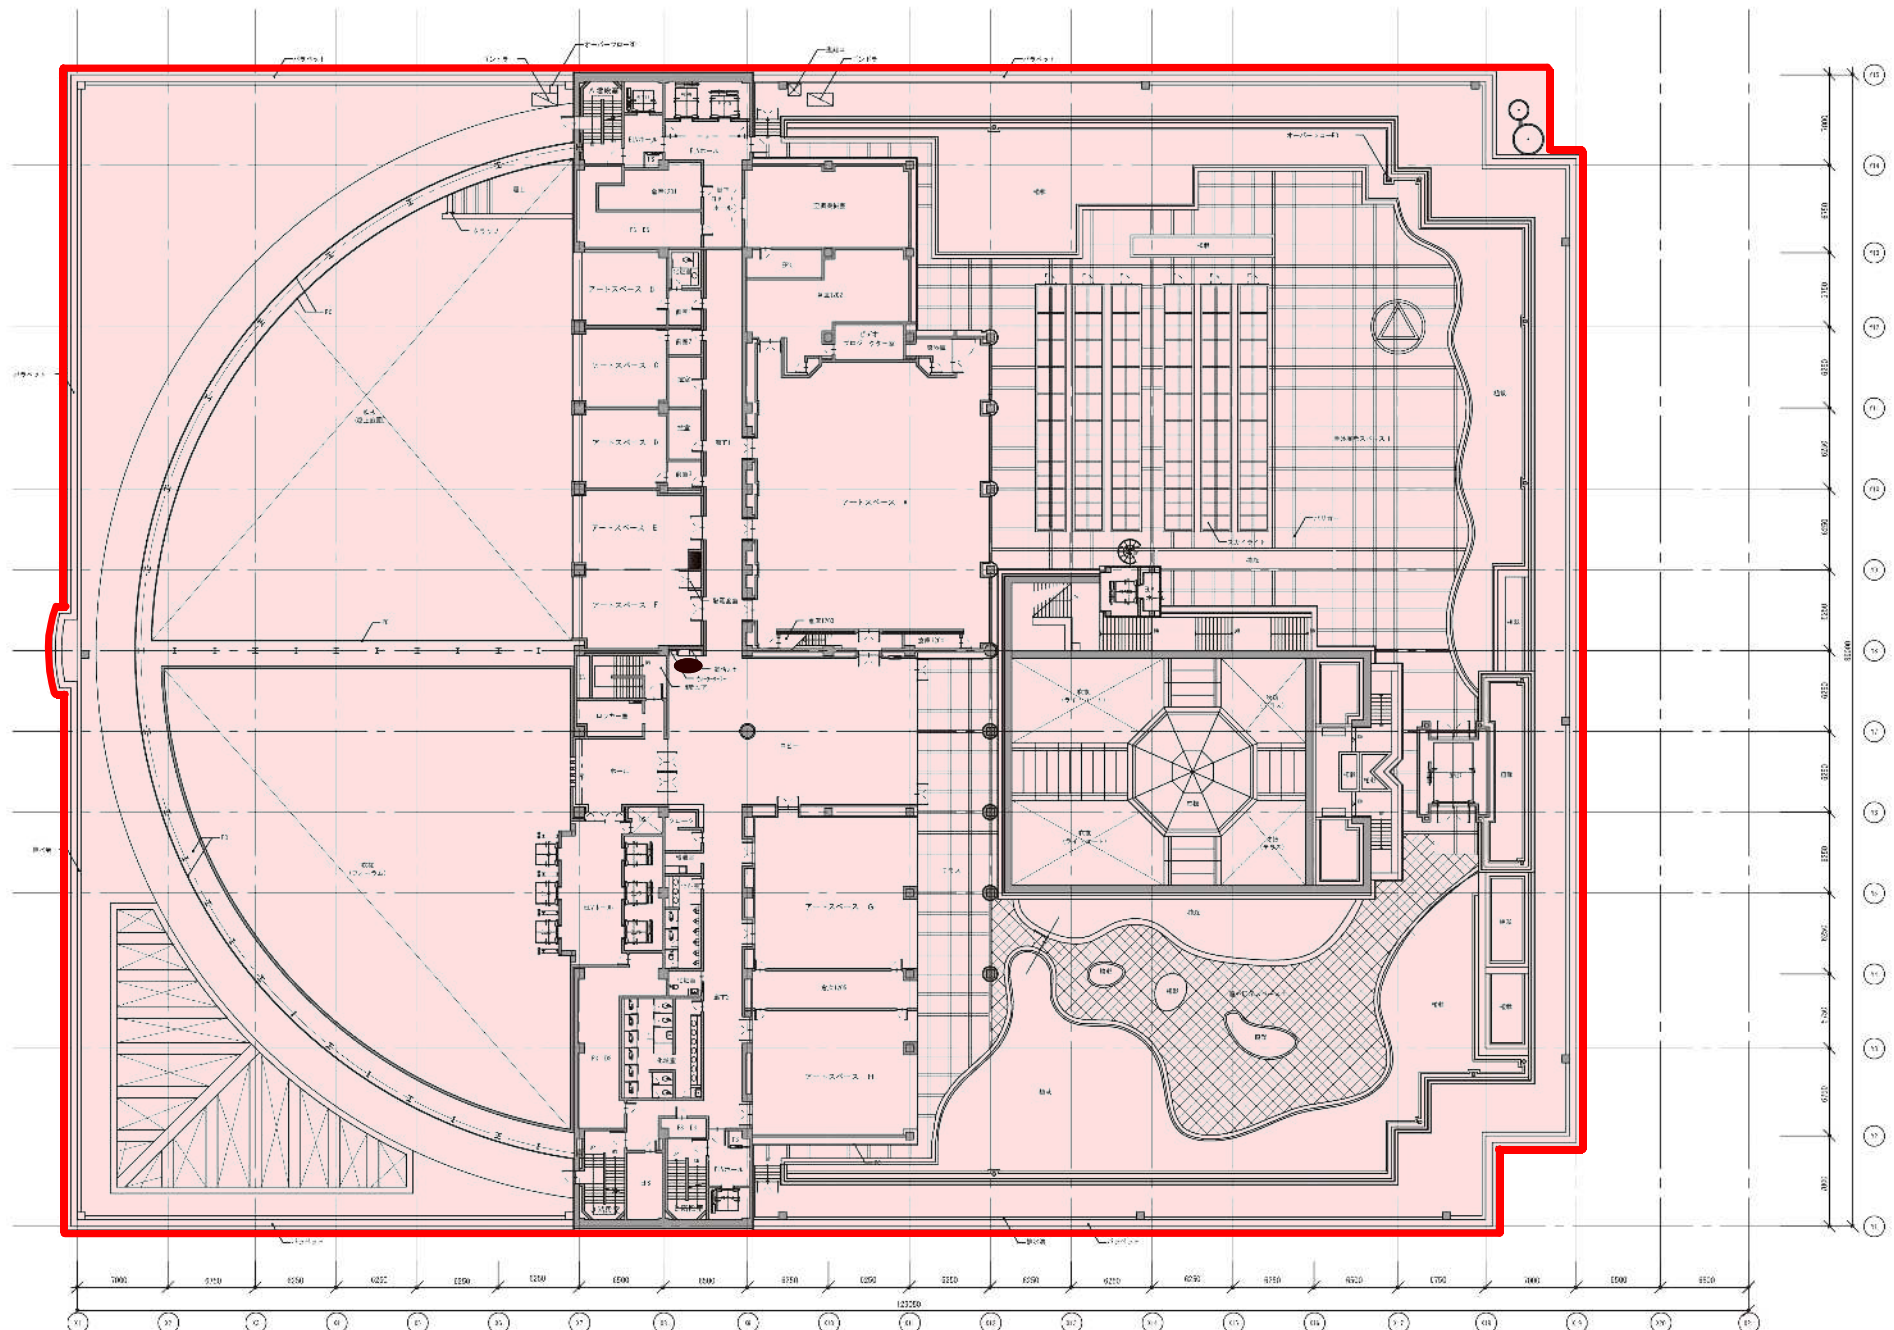

愛知芸術文化センター

施設
階層
図号

施設

階層

図号

施設

階層

図号

12階平面図

A3 1/400

施設

階層

図号

000



運営権設定対象施設



文化振興事業団及び
国際芸術祭推進室事務室




美術館



東海放送会館区分所有



自販機・複写機・
携帯電話基地局設備

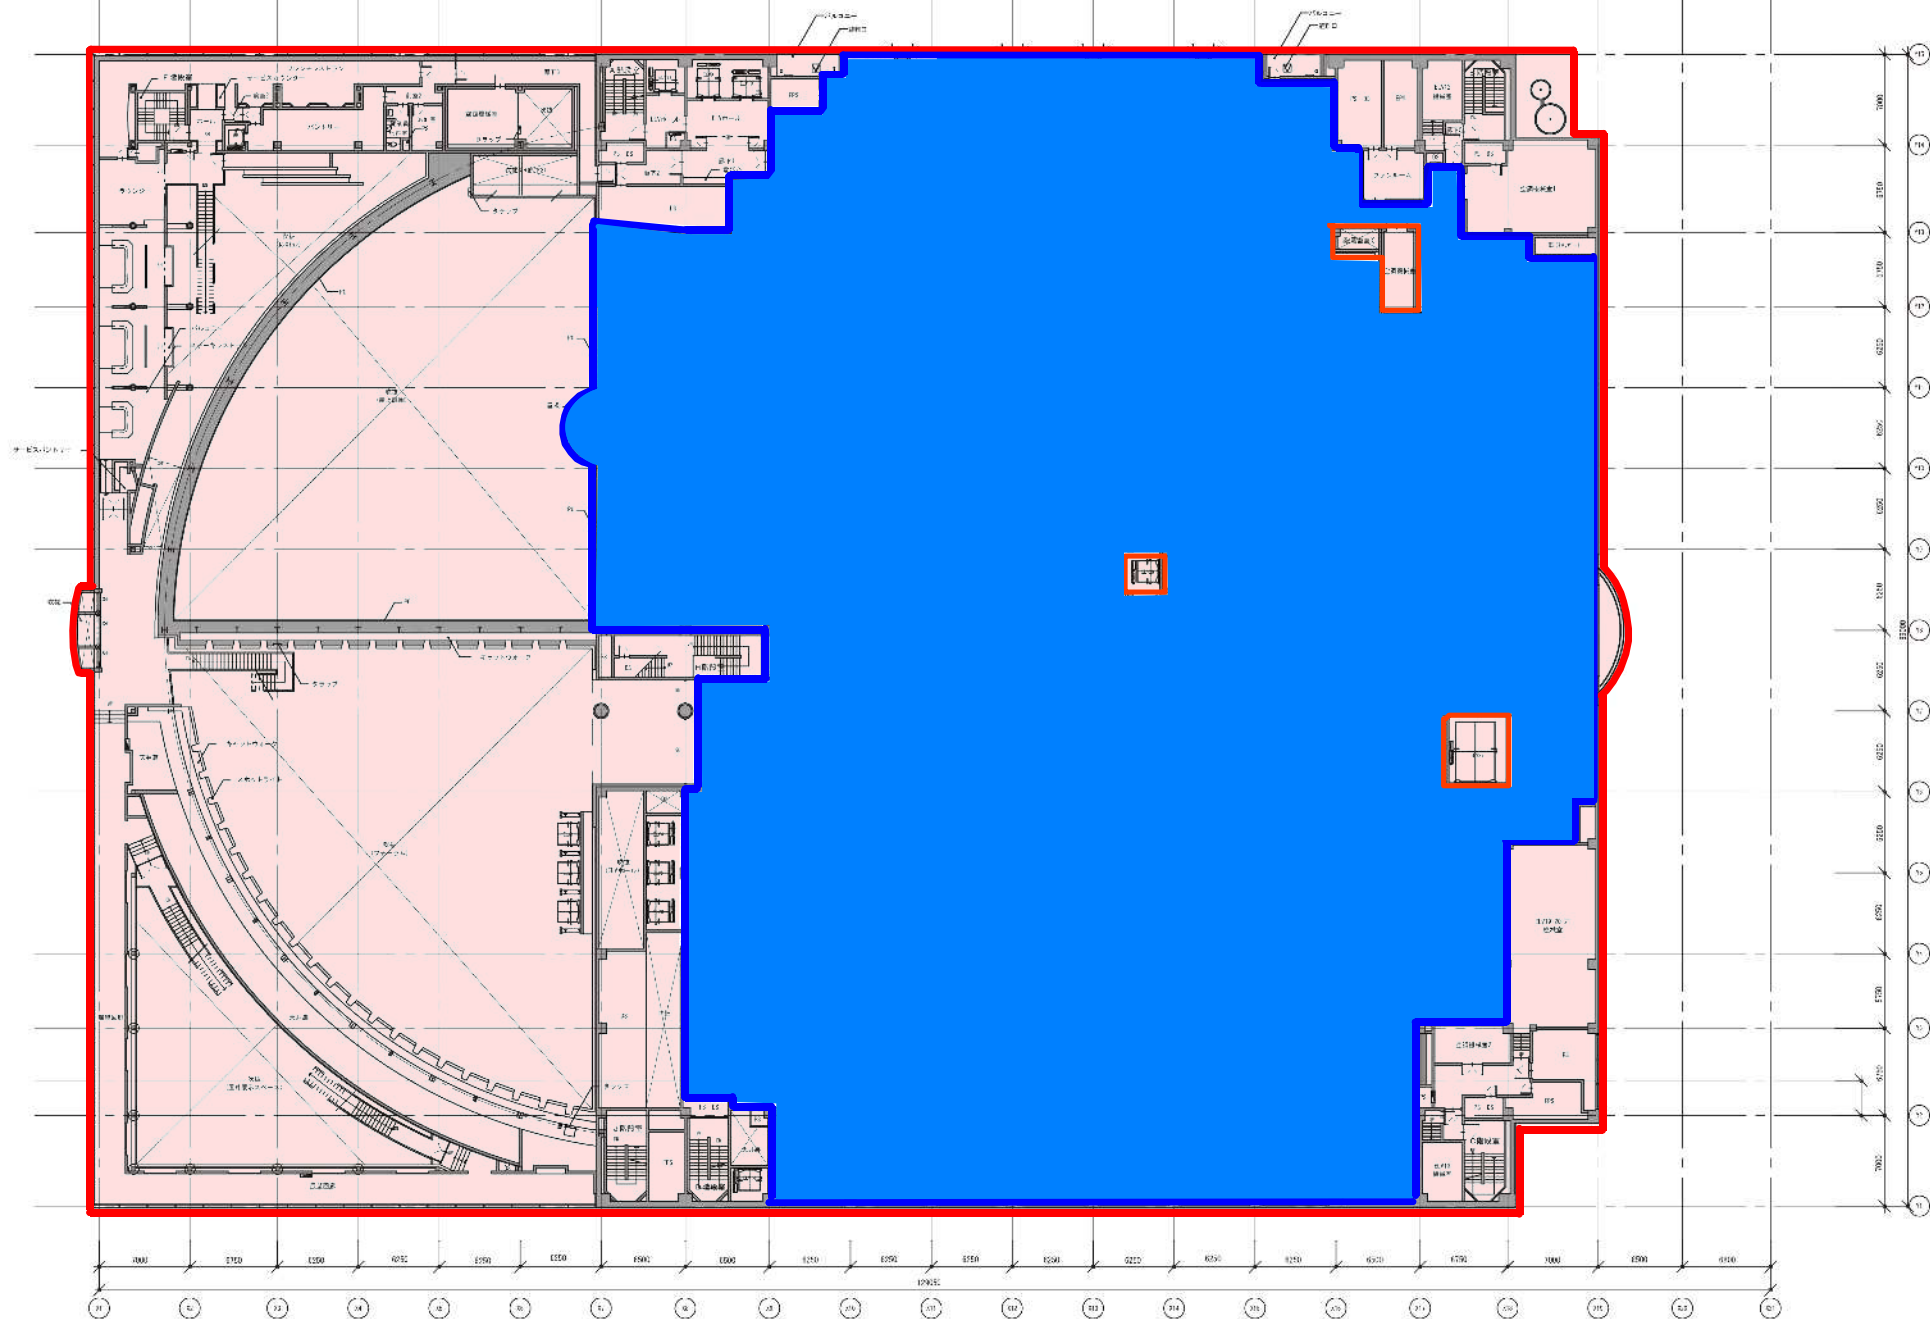

愛知芸術文化センター

施設
用途
期別

11 階
用途
期別

施設
用途
期別

施設
用途
期別

施設
用途
期別

施設
用途
期別

11 階平面図

A3 1/400

000


運営権設定対象施設

文化振興事業団及び
国際芸術祭推進室事務室

美術館

東海放送会館区分所有

自販機・複写機・
携帯電話基地局設備

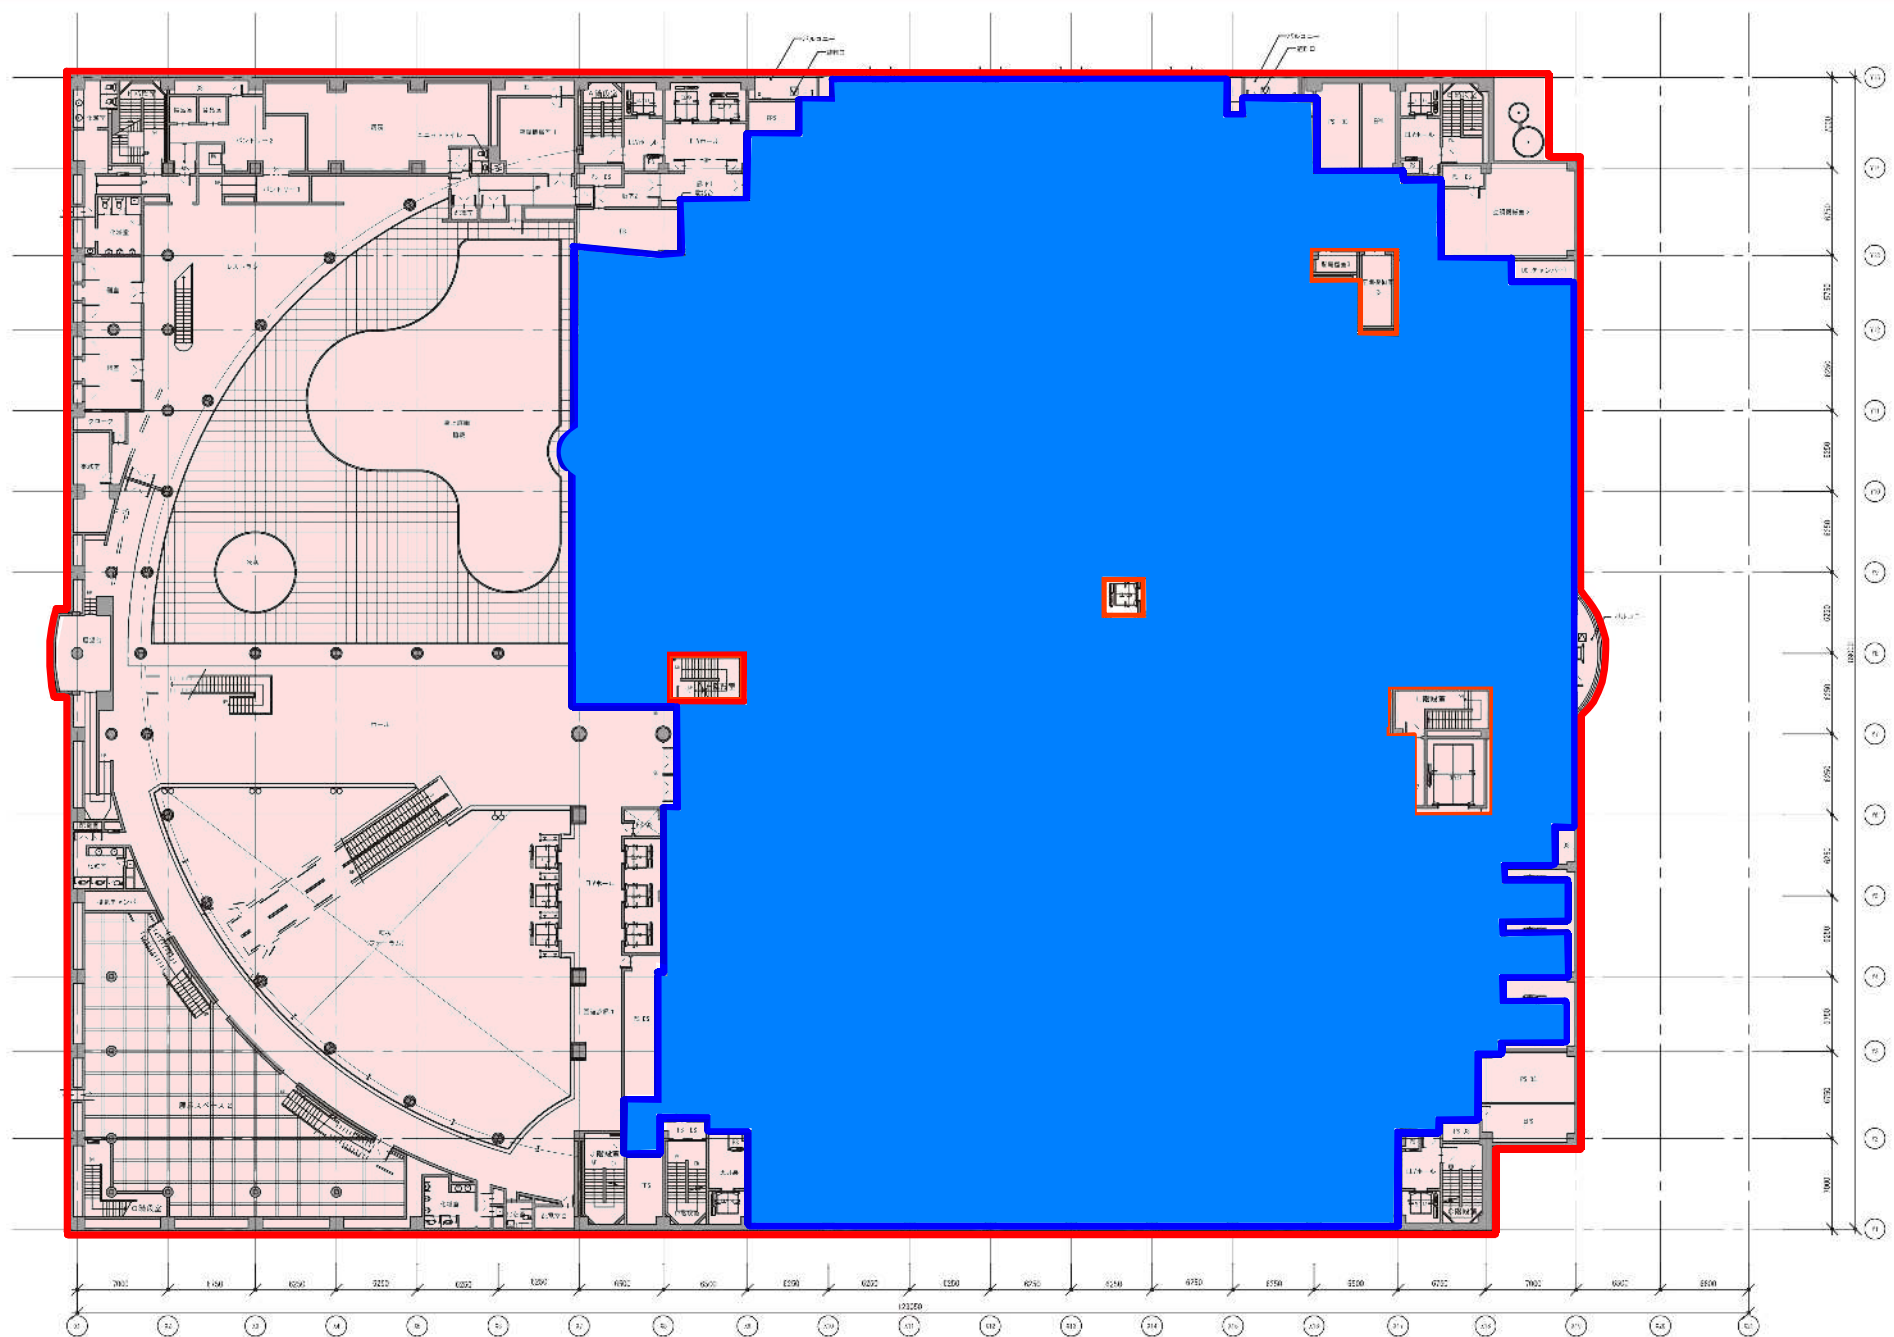

愛知芸術文化センター

階層
01/00/00

01

02

03

10階平面図


04


000

05

A3 1/400

06

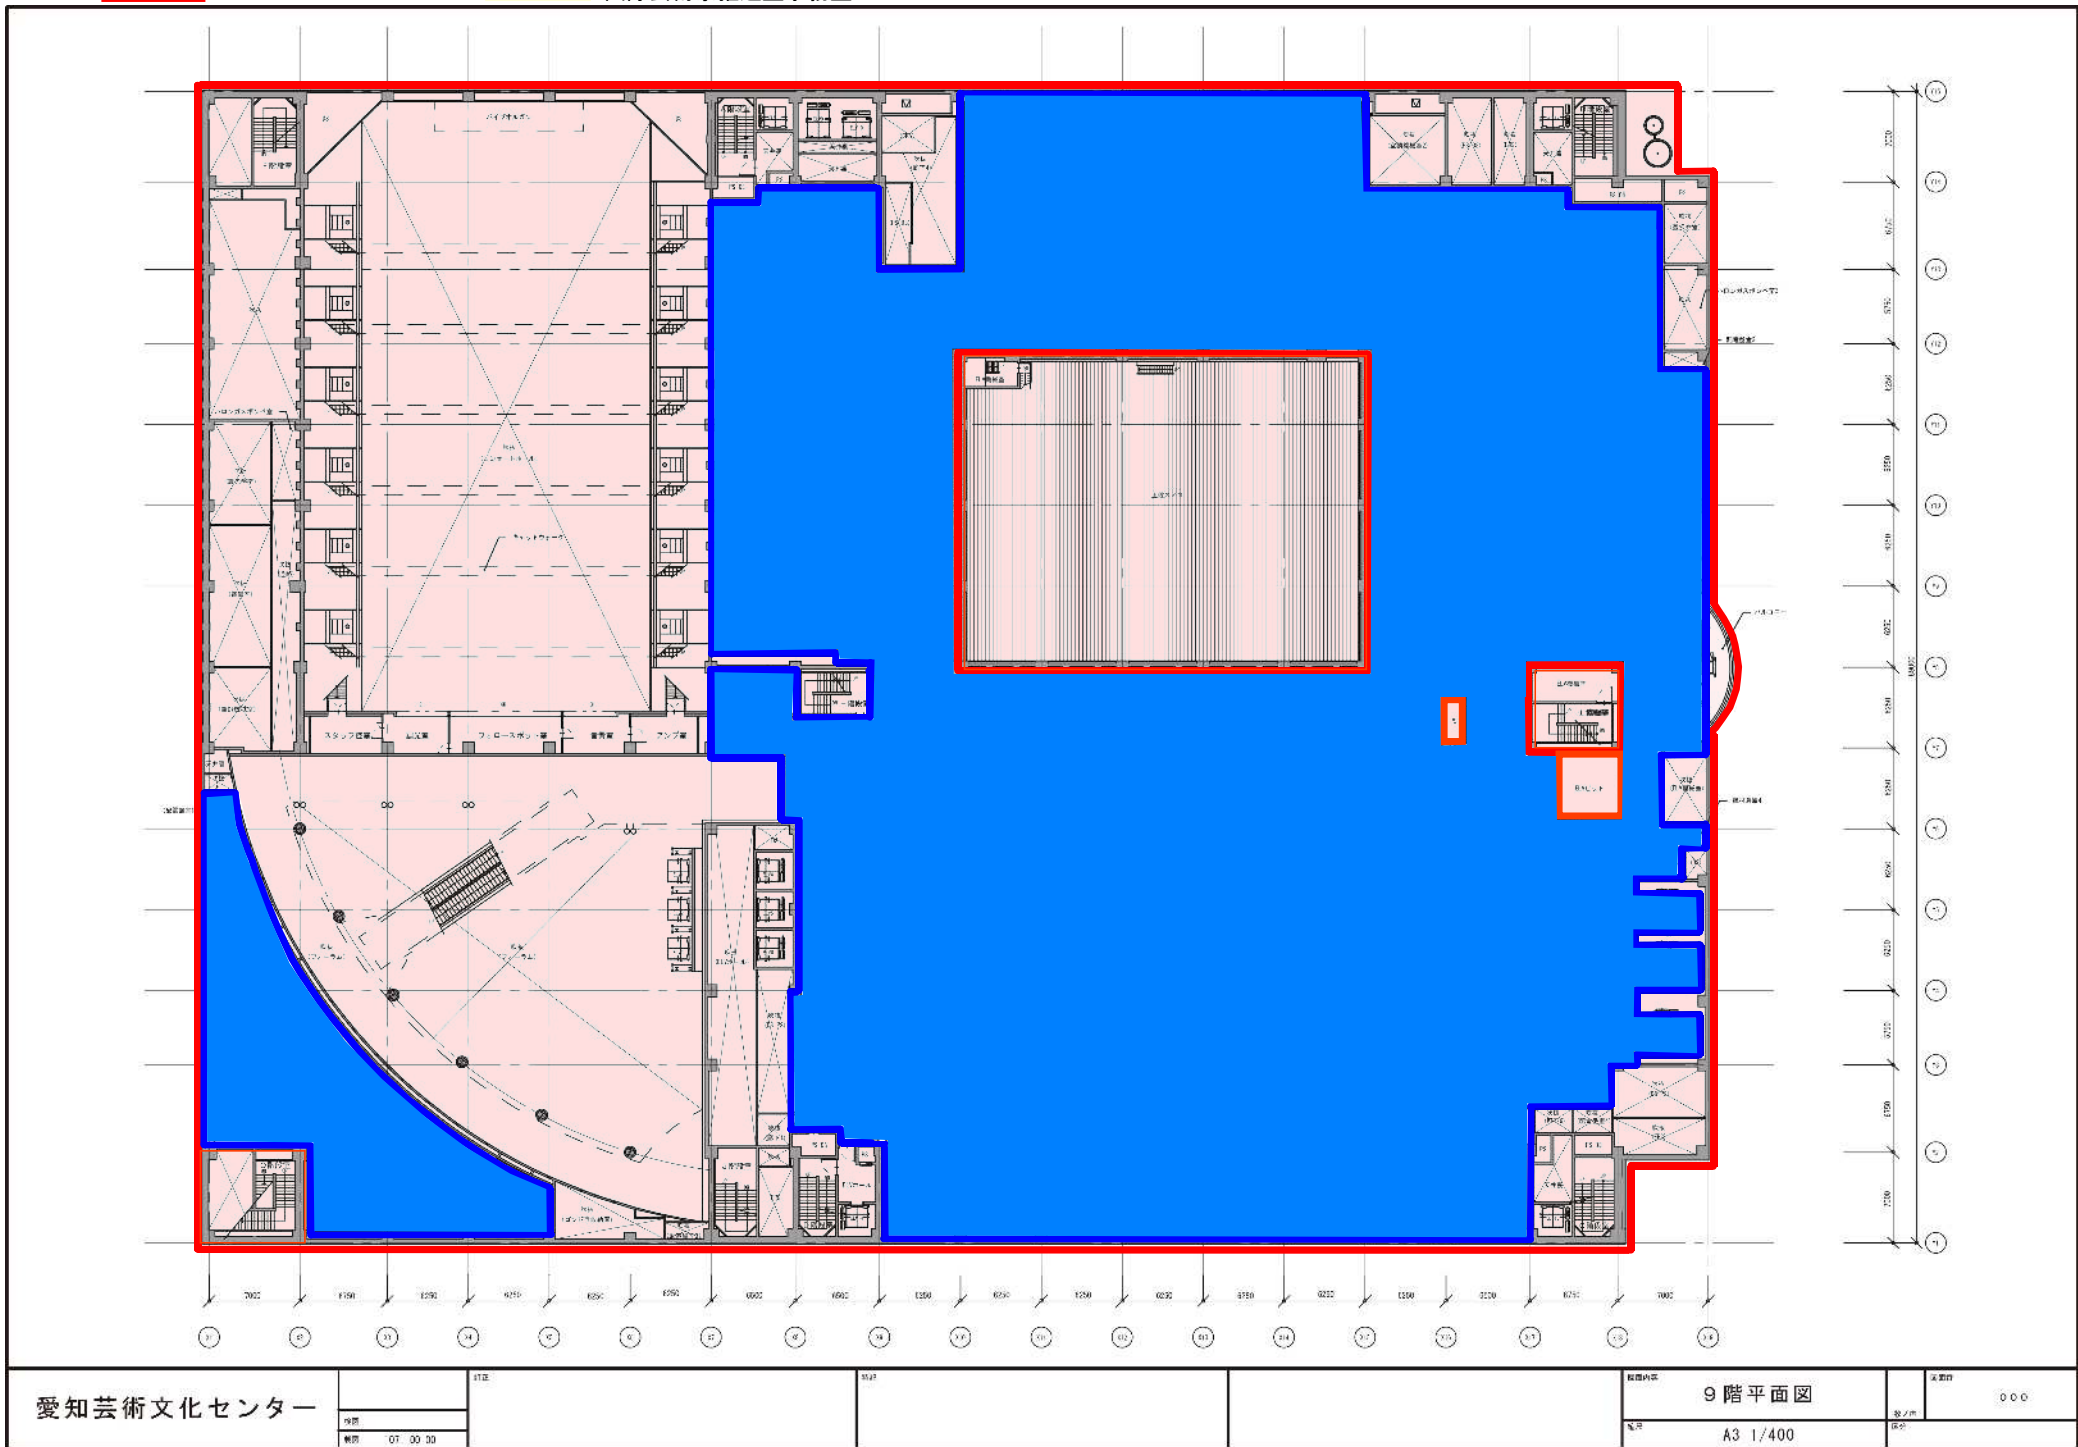

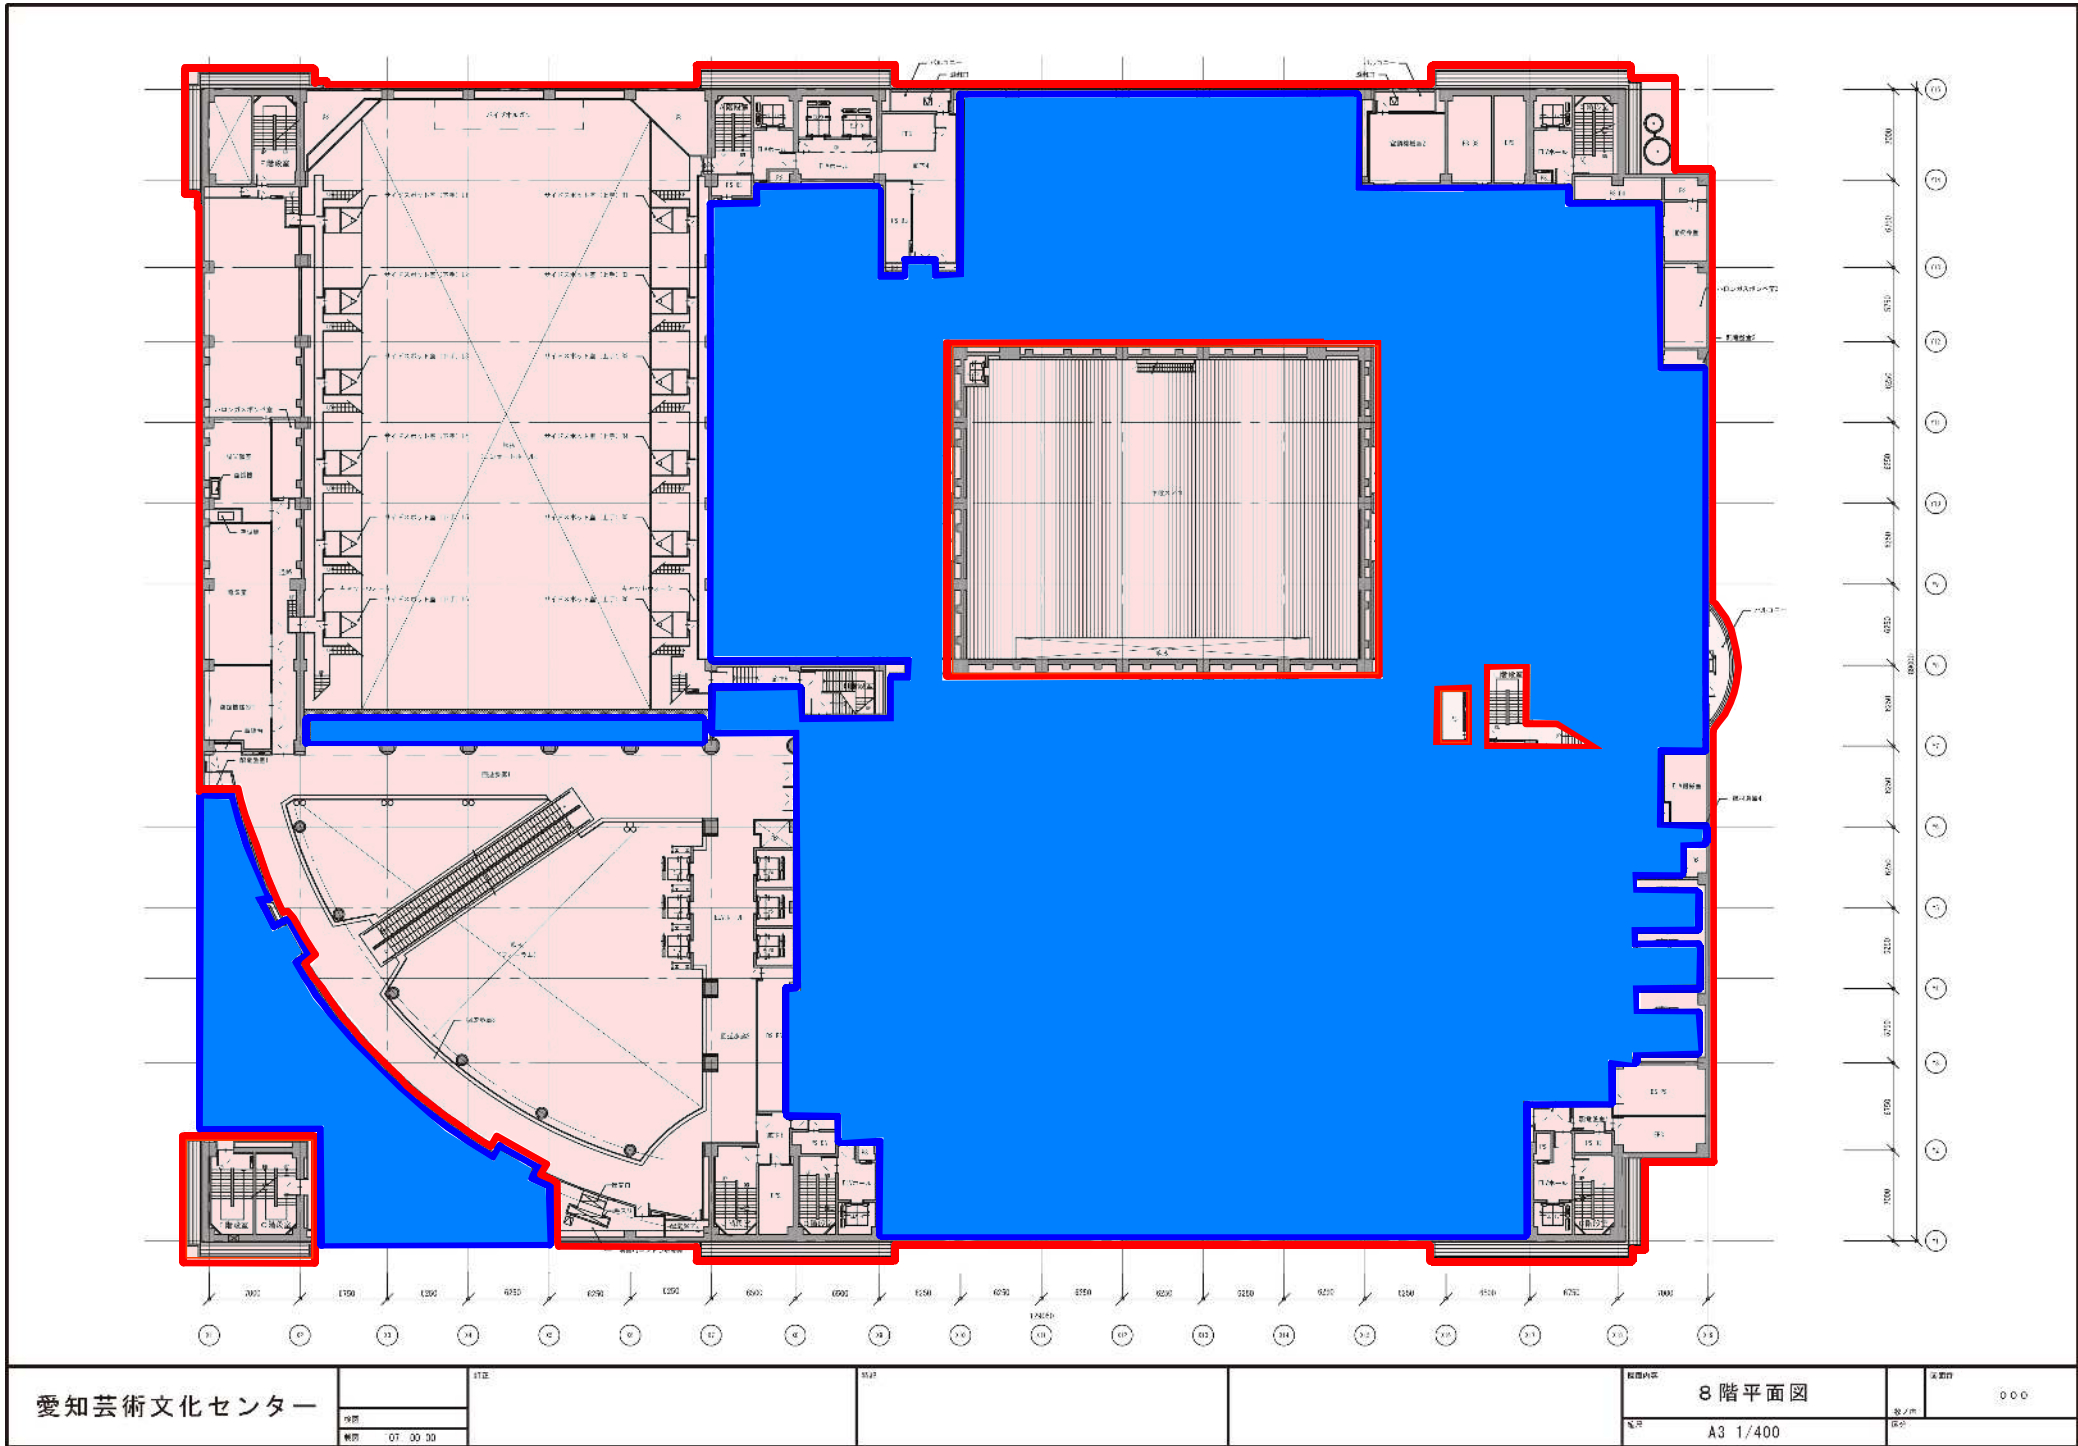



運営権設定対象施設

文化振興事業団及び
国際芸術祭推進室事務室

美術館

東海放送会館区分所有

自販機・複写機・
携帯電話基地局設備

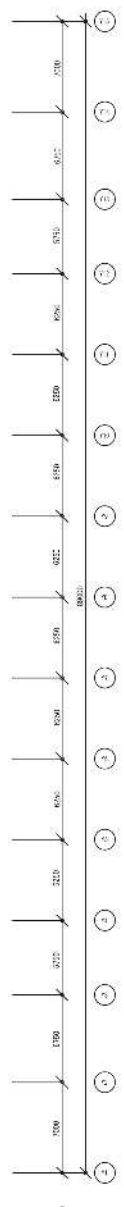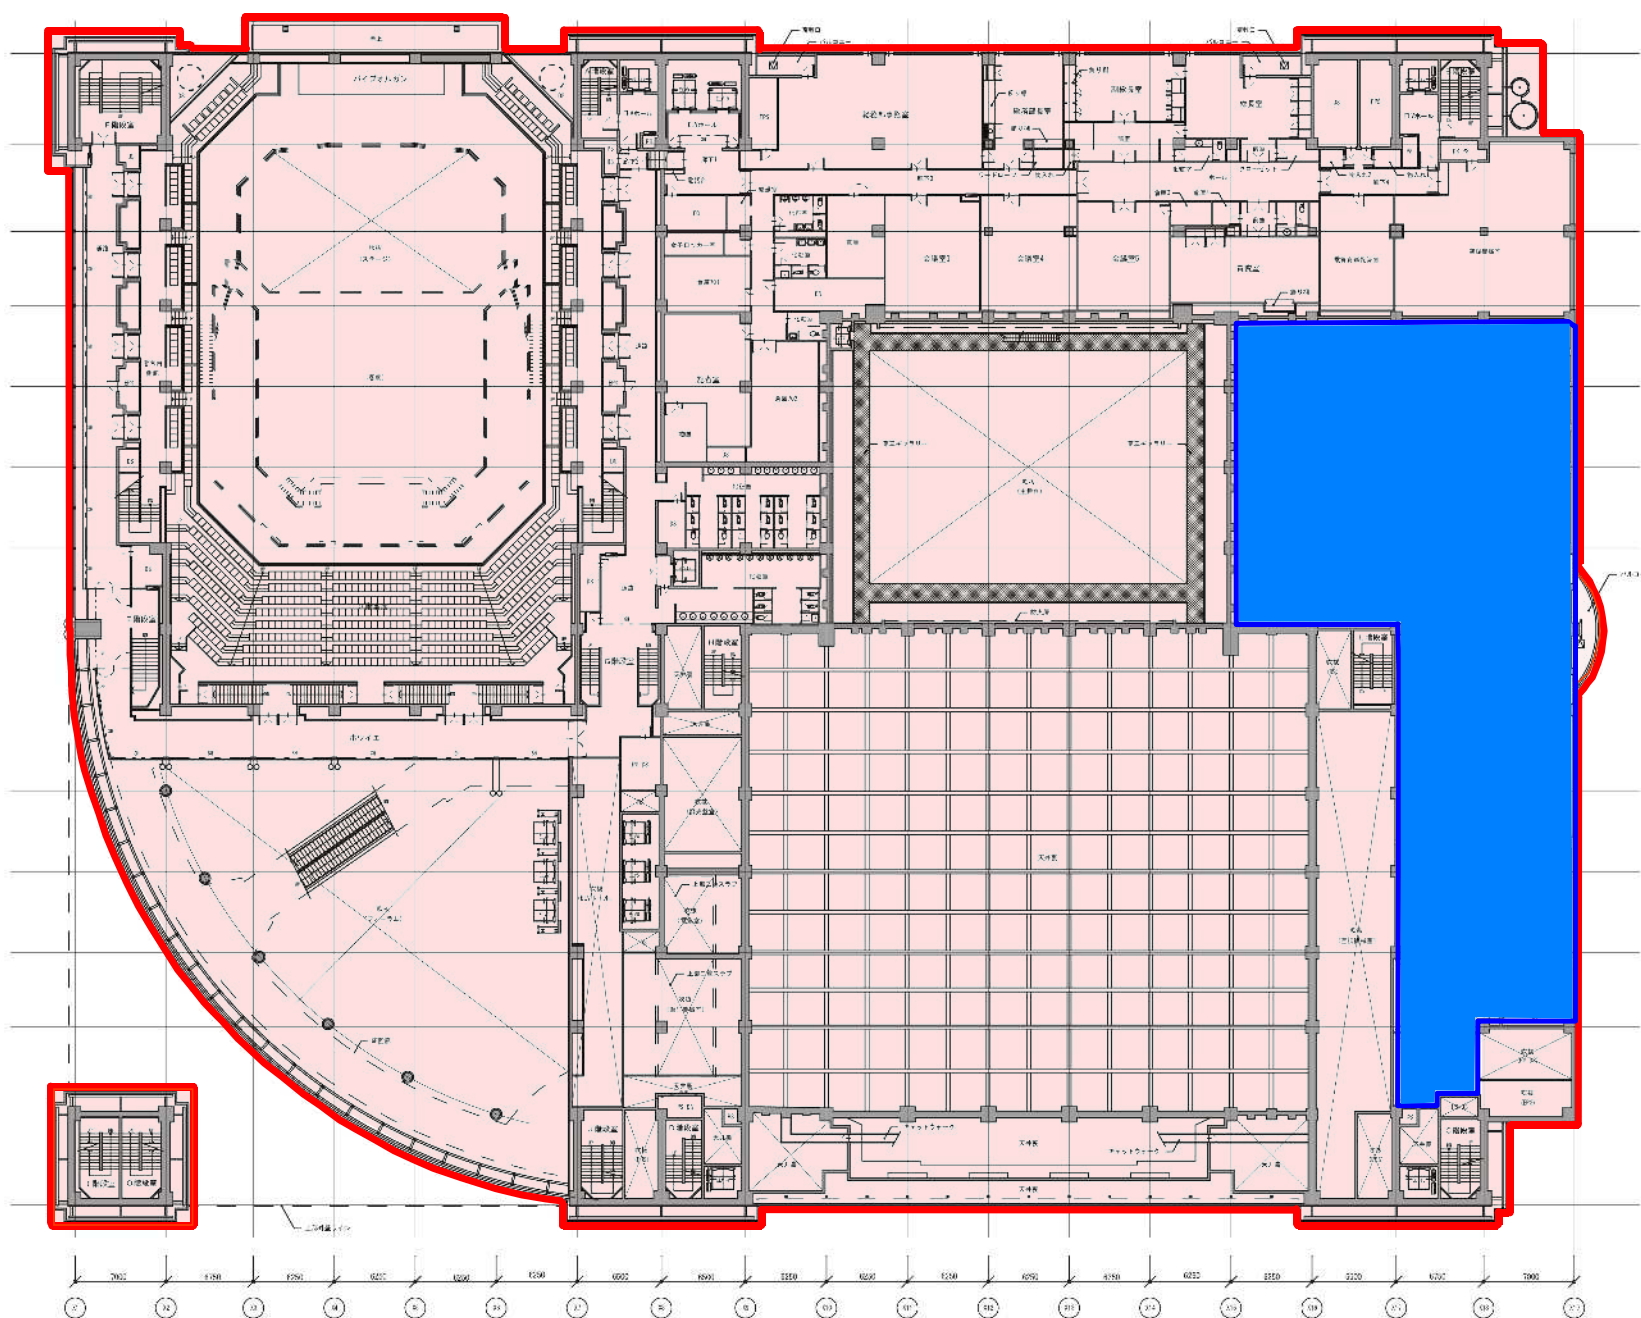

愛知芸術文化センター

7階
07.00.30

7階平面図

A3 1/400

000


運営権設定対象施設

文化振興事業団及び
国際芸術祭推進室

美術館

東海放送会館区分所有

自販機・複写機・
携帯電話基地局設備

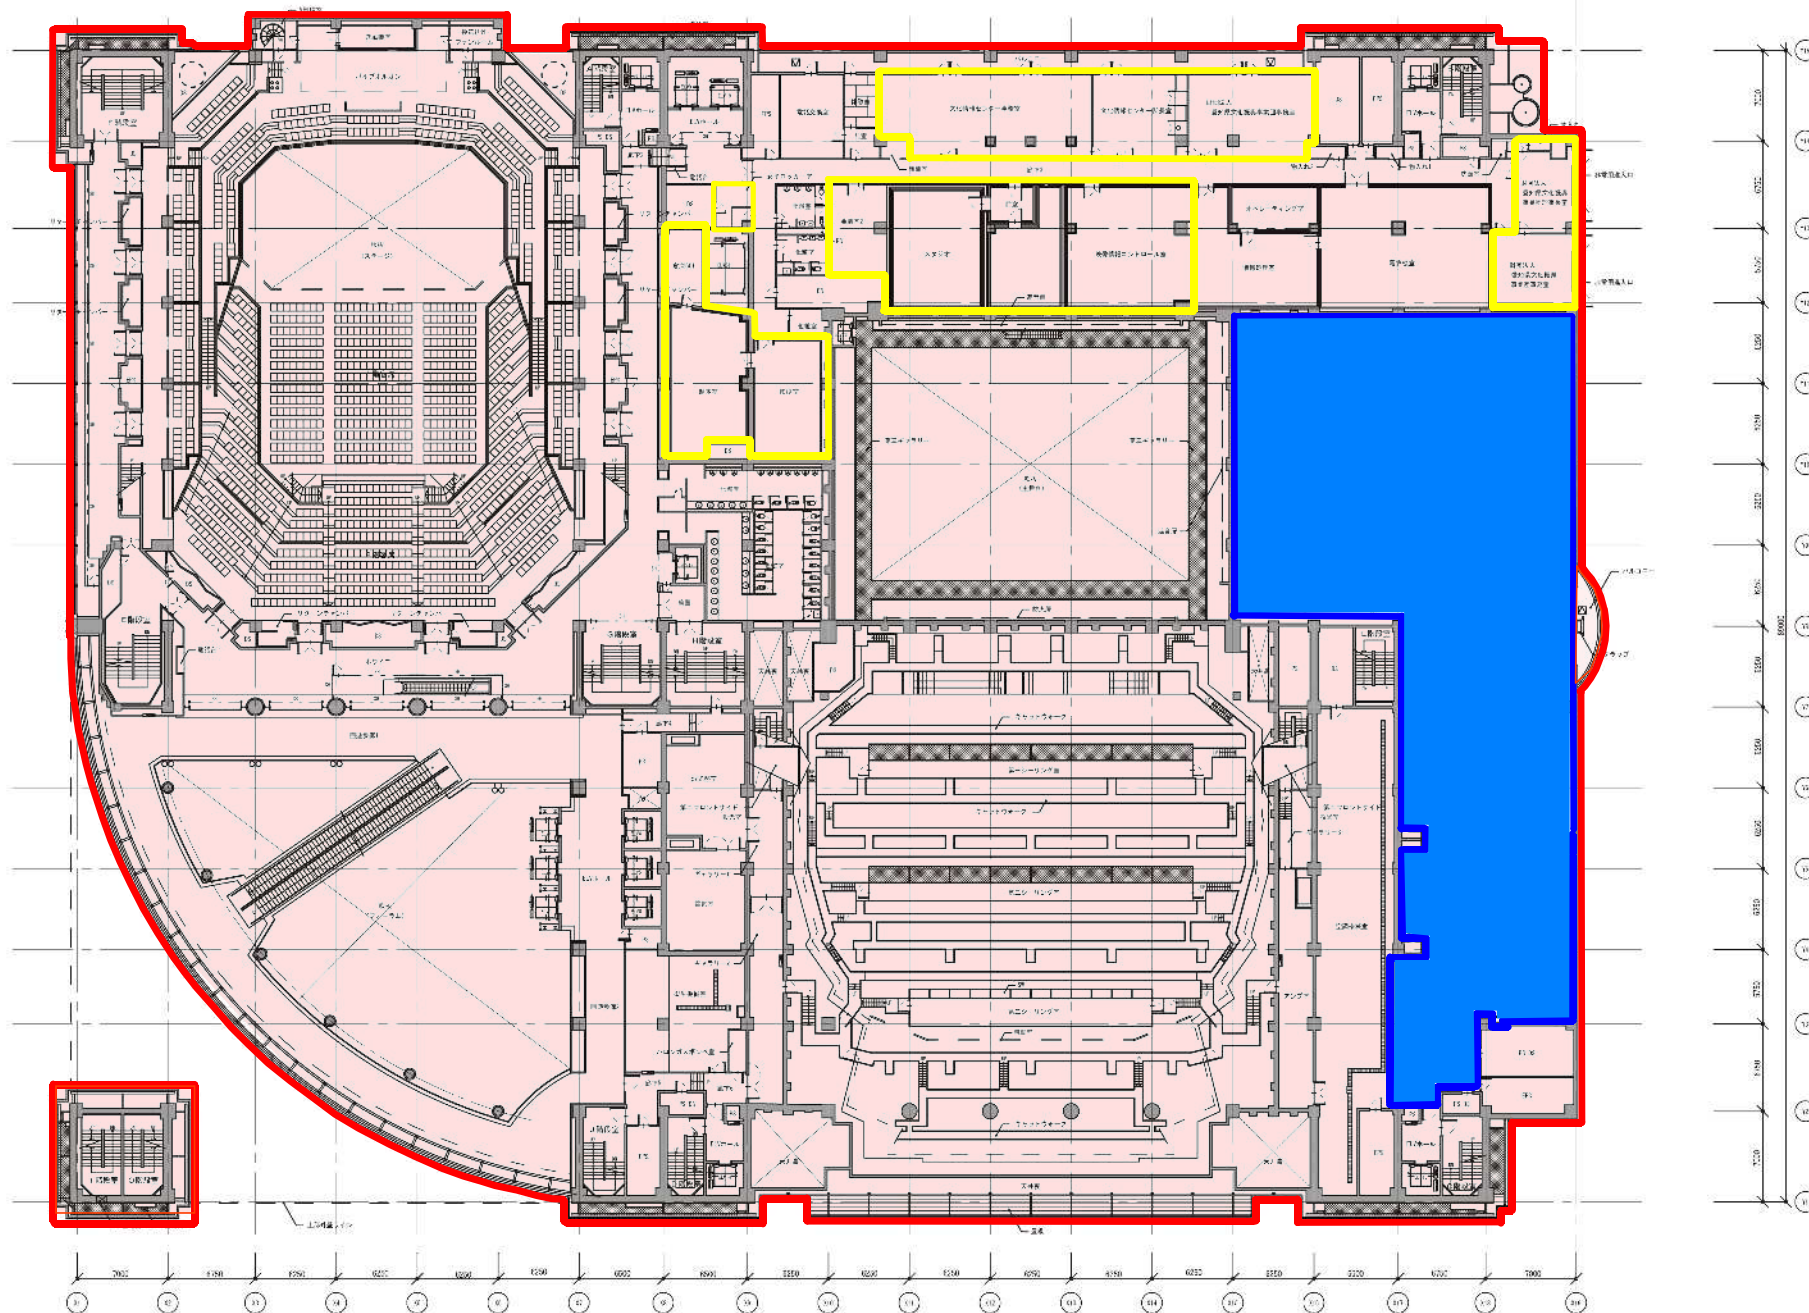

愛知芸術文化センター

階層
07 00 30

6階平面図

A3 1/400

000


運営権設定対象施設

文化振興事業団及び
国際芸術祭推進室事務室

美術館

東海放送会館区分所有

自販機・複写機・
携帯電話基地局設備

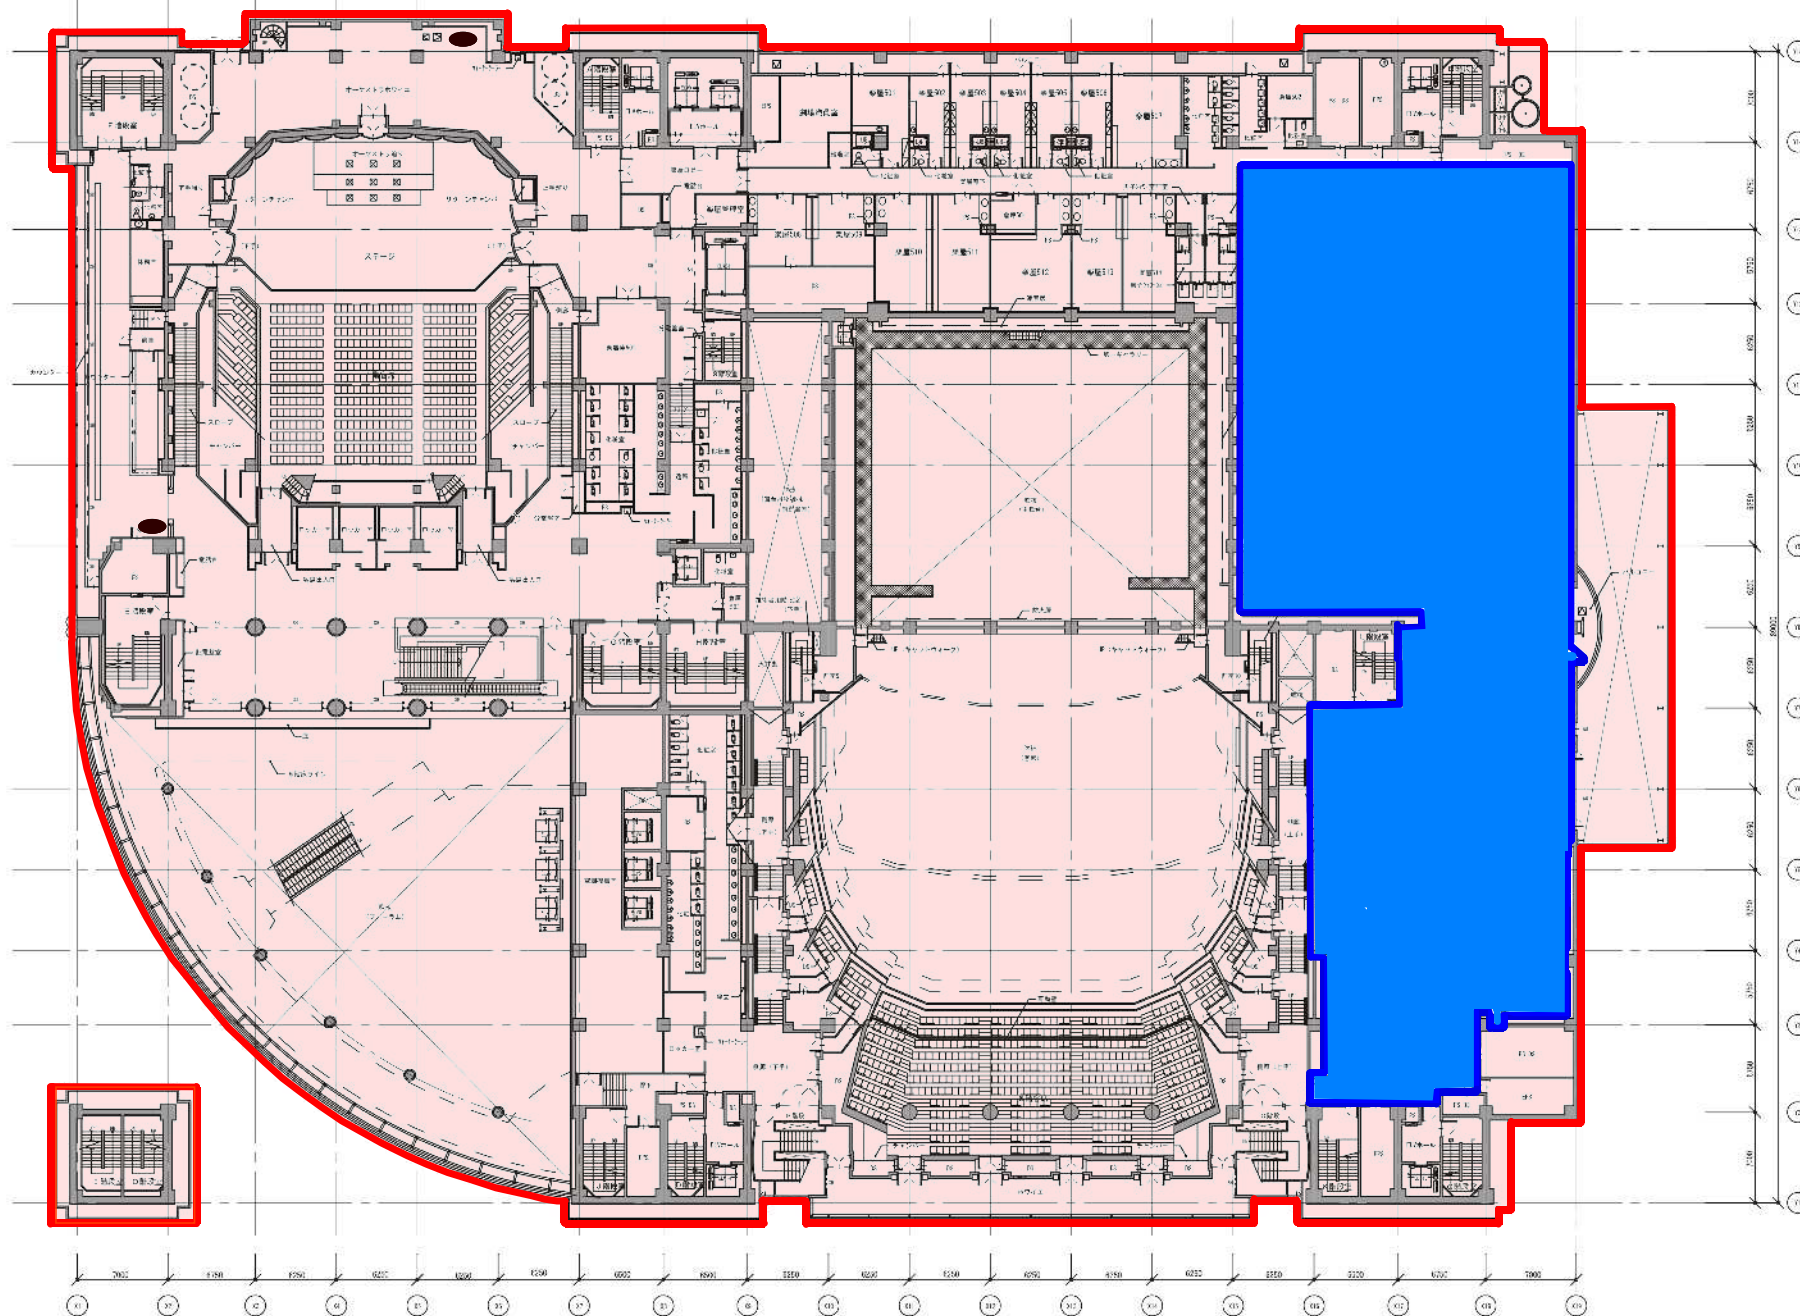

愛知芸術文化センター

17.0
17.0
07 00 30

17.0

5階平面図

A3 1/400

000
000


運営権設定対象施設

文化振興事業団及び
国際芸術祭推進室事務室

美術館

東海放送会館区分所有

自販機・複写機・
携帯電話基地局設備

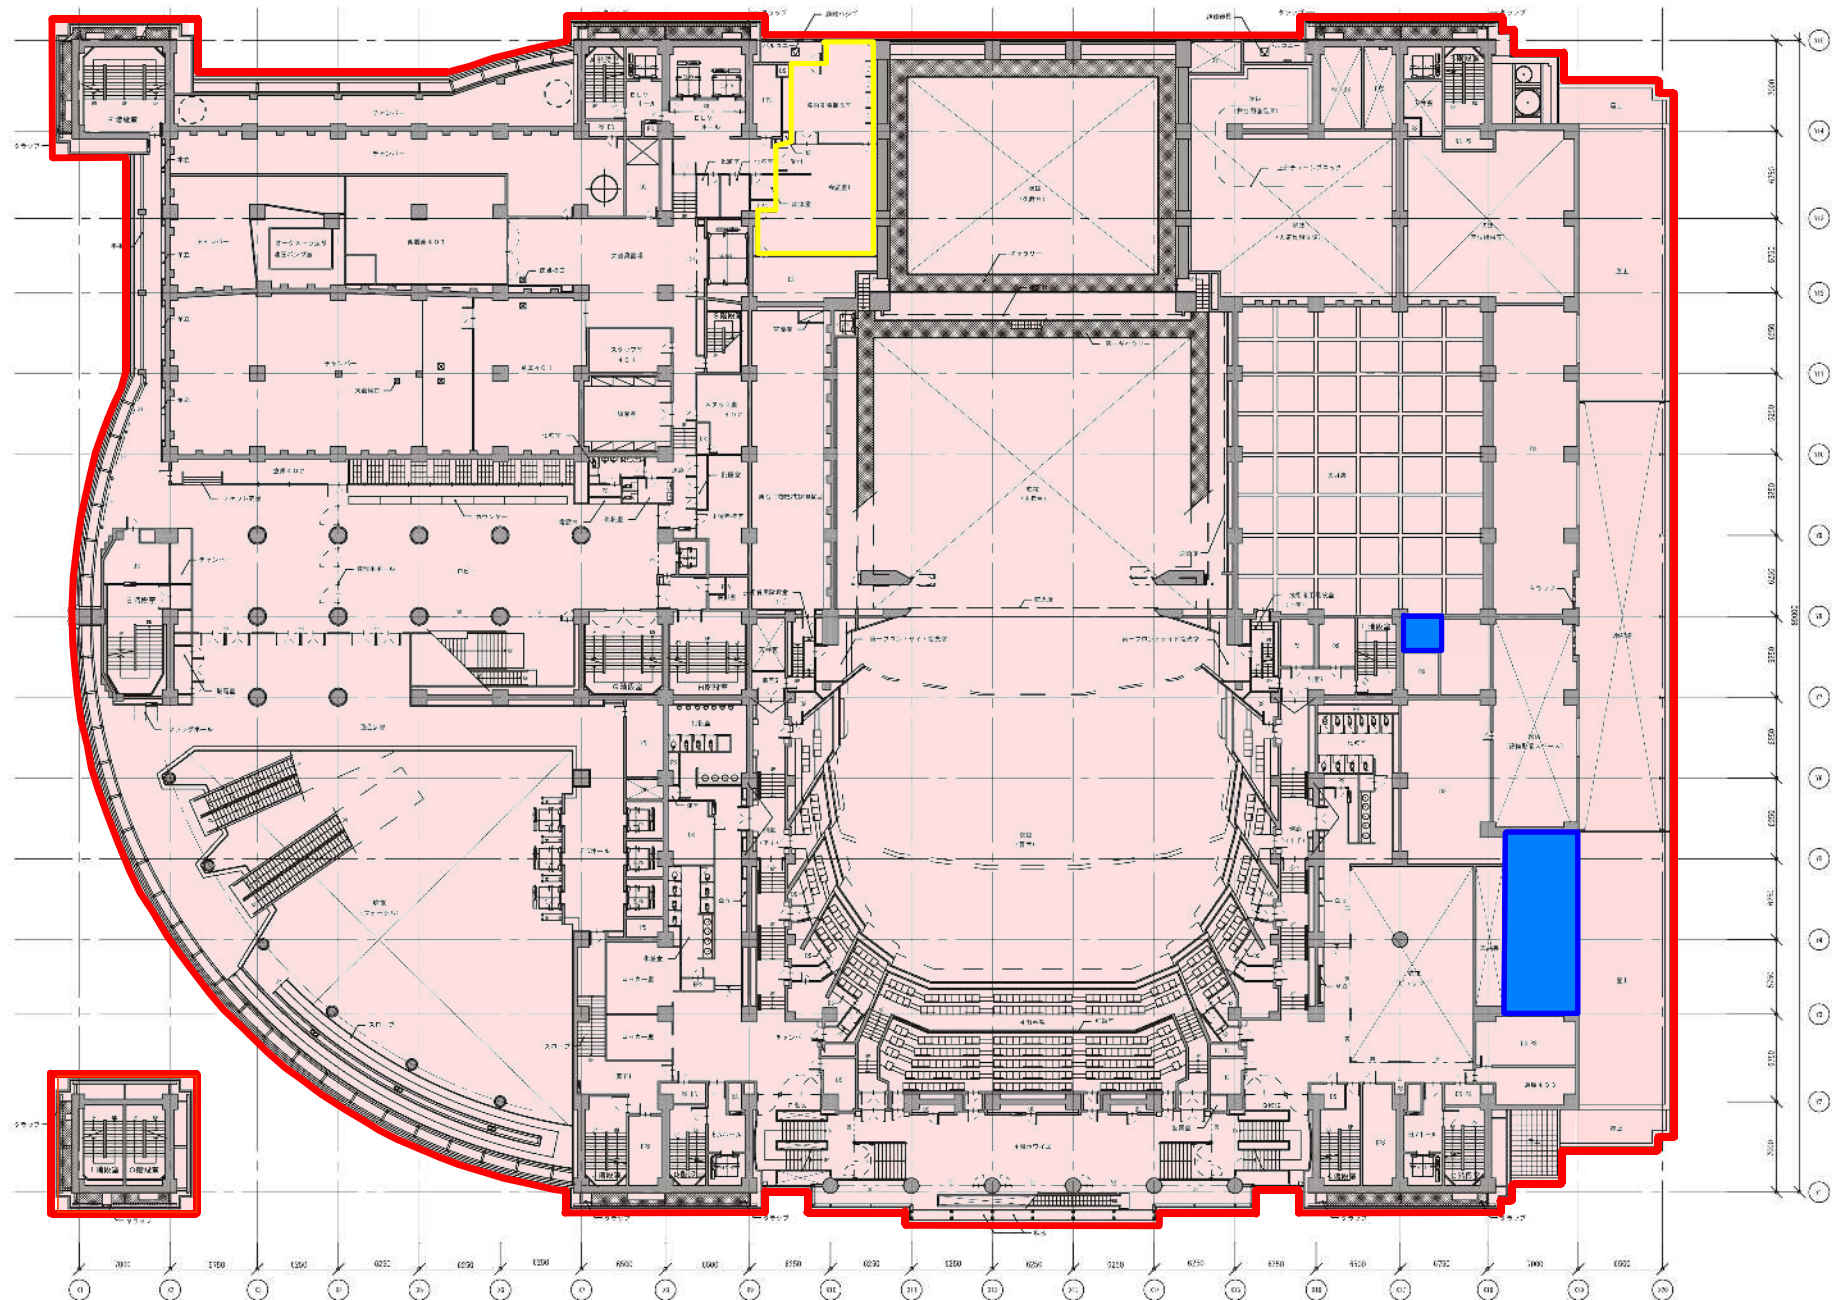

愛知芸術文化センター

名称
愛知芸術文化センター
建設
07-00-00

770

用途

文化施設

階数

4階

階内図

4階平面図

縮尺


A3 1/400

作成

07.07.00

図式

07.07.00

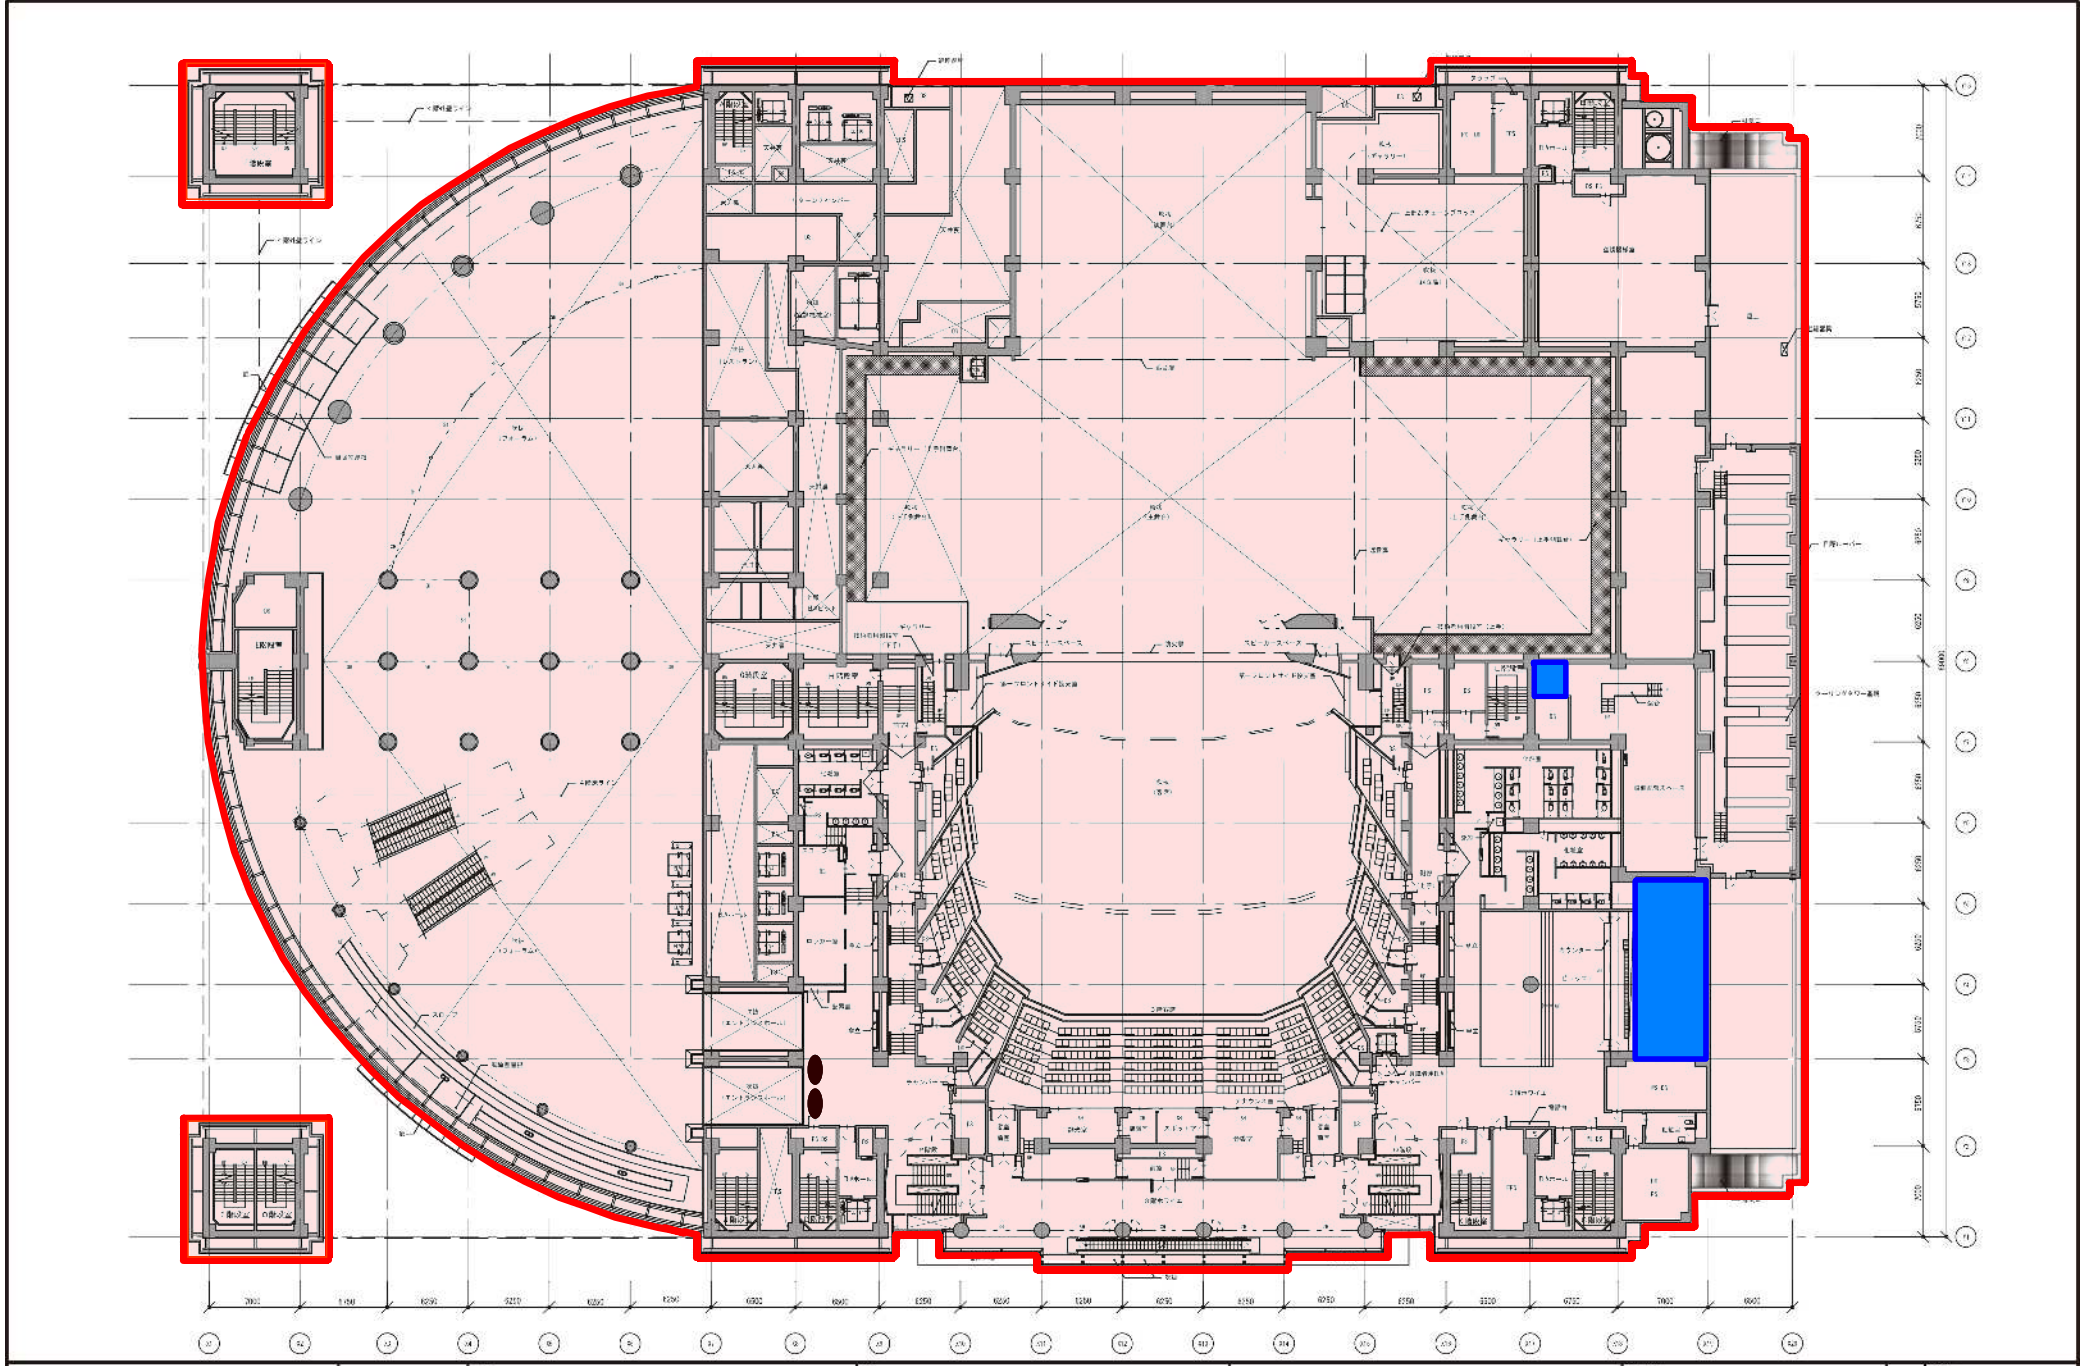


運営権設定対象施設

文化振興事業団及び
国際芸術祭推進室事務室

美術館

東海放送会館区分所有

自販機・複写機・
携帯電話基地局設備

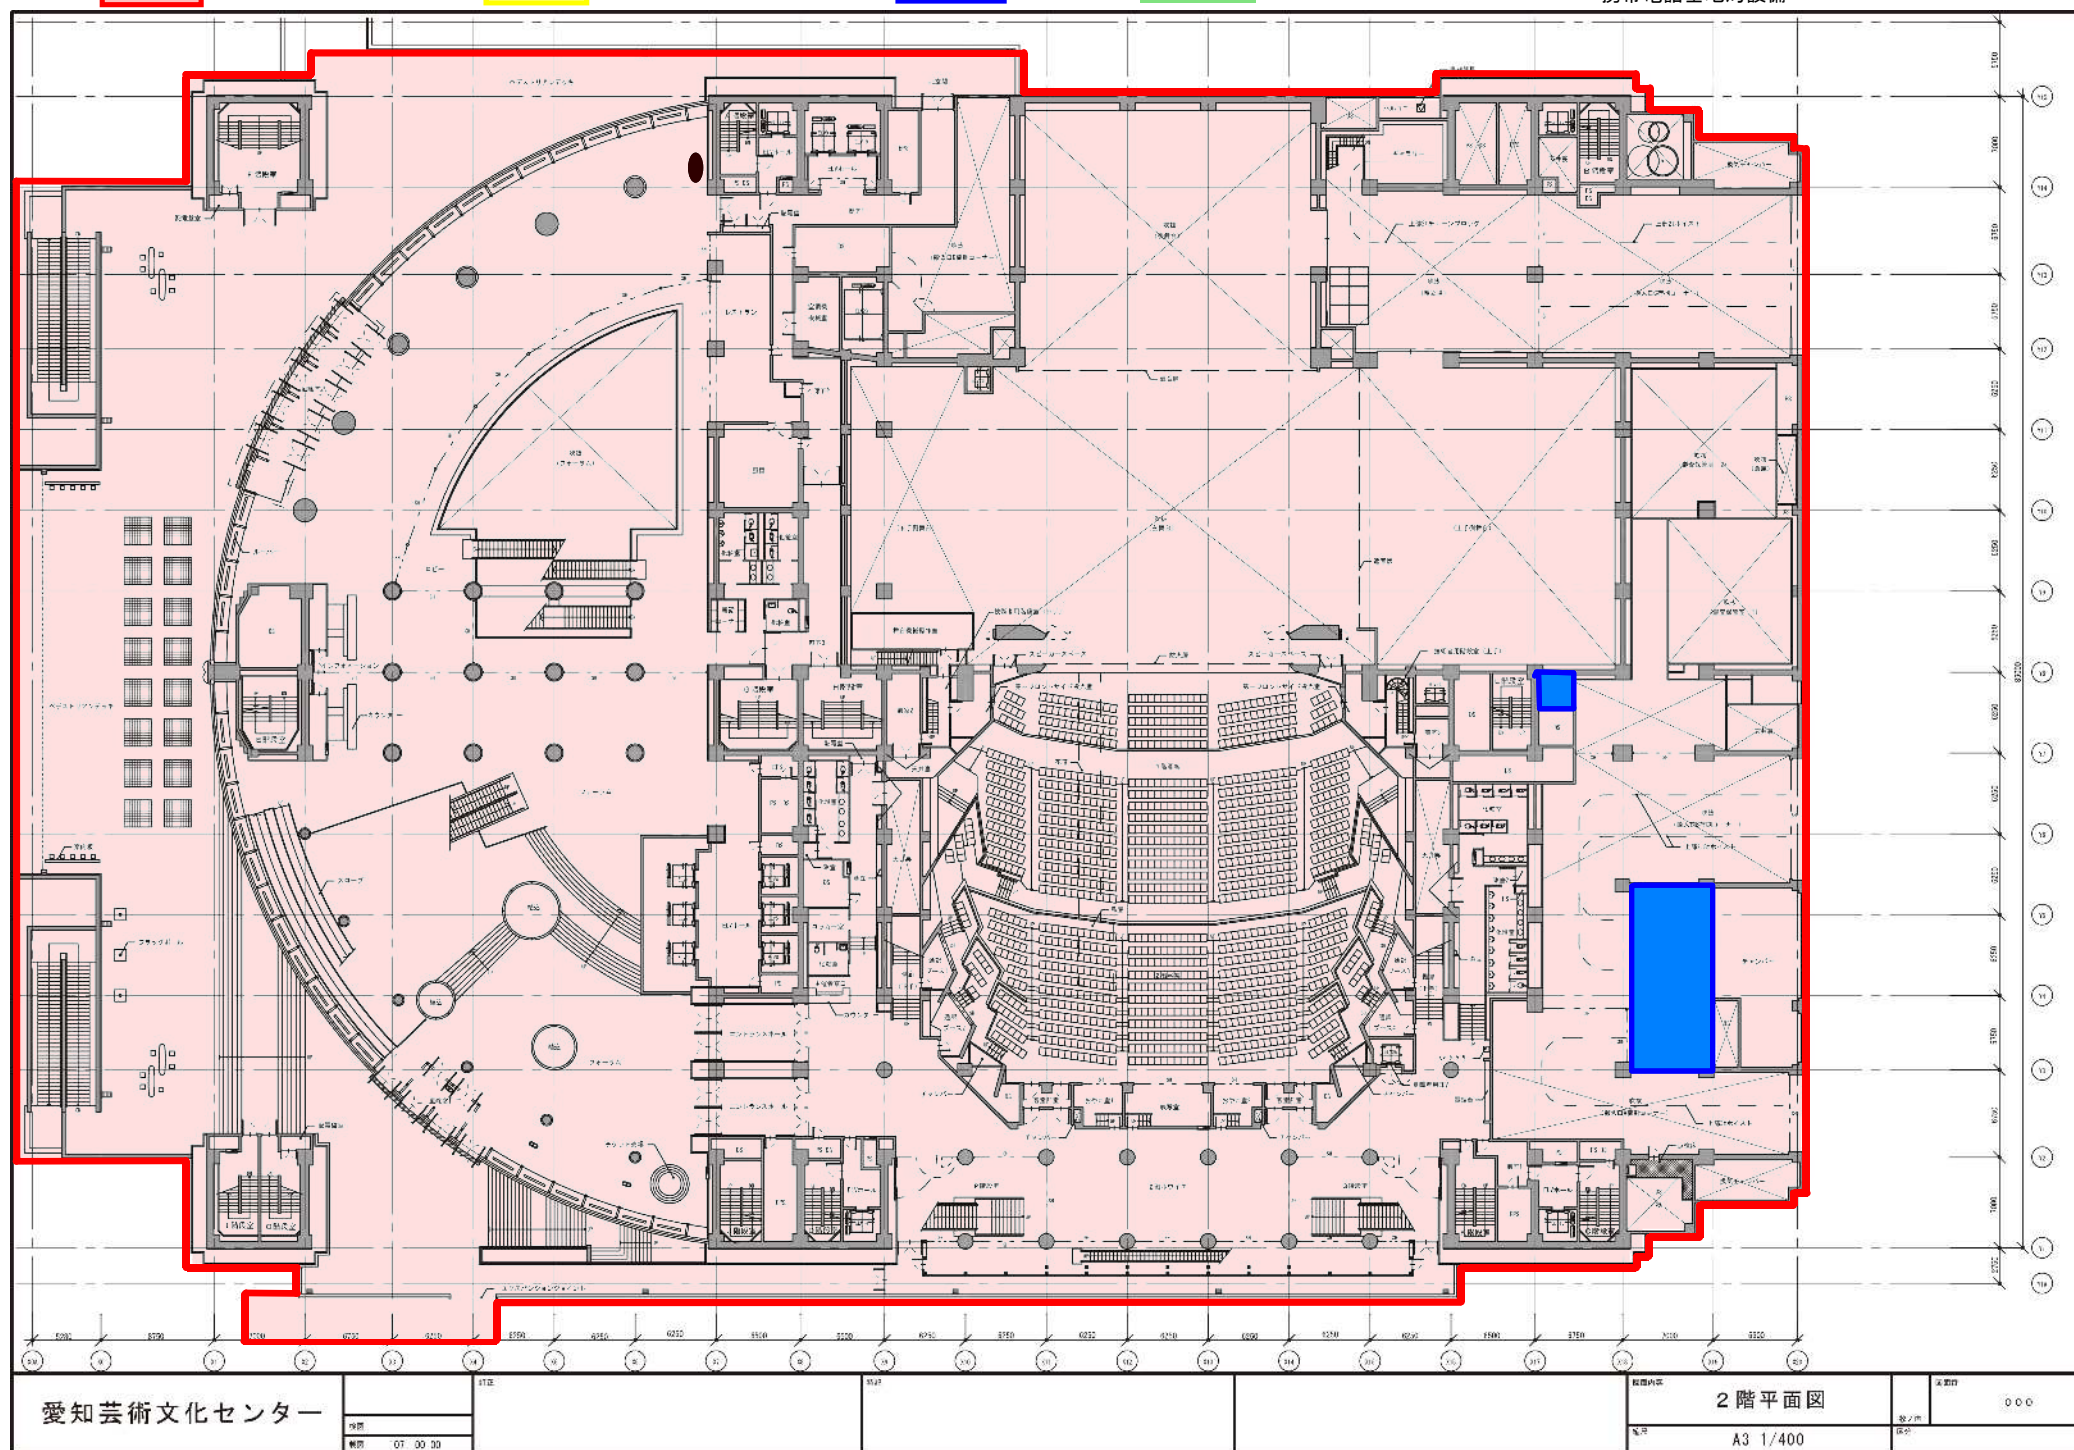

自販機・複写機・
携帯電話基地局設備





運営権設定対象施設



文化振興事業団及び
国際芸術祭推進室事務室




美術館



東海放送会館区所有



自販機・複写機・
携帯電話基地局設備

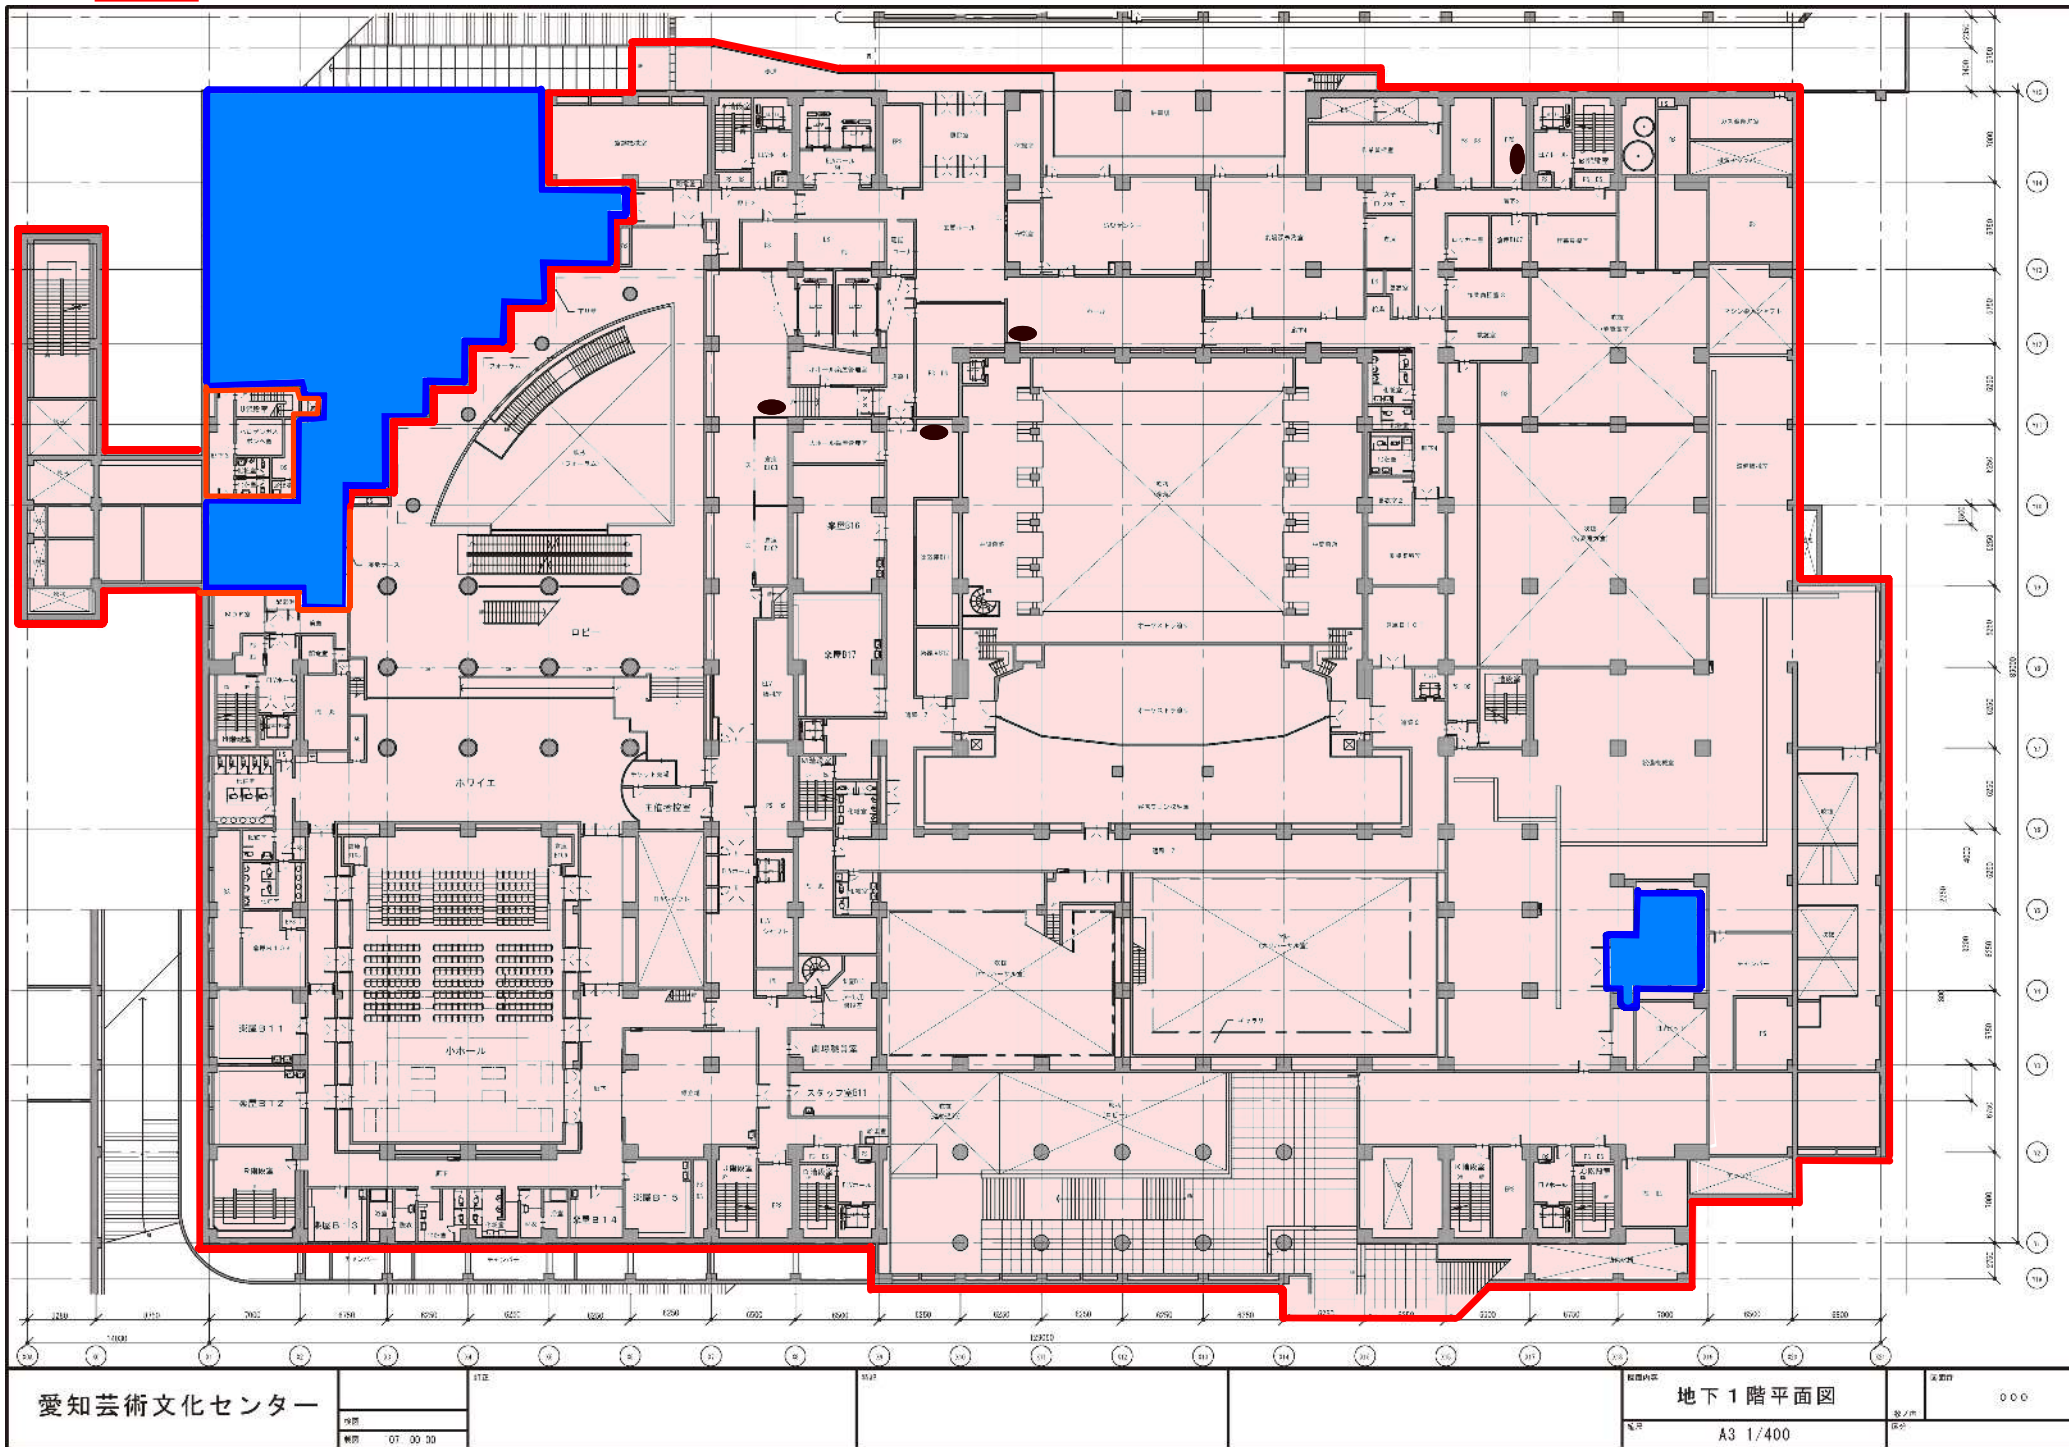

愛知芸術文化センター

地図
縮尺 07.00.30

地下1階平面図

A3 1/400

図例	000
備考	


運営権設定対象施設

文化振興事業団及び
国際芸術祭推進室事務局

美術館

東海放送会館区分所有

自販機・複写機・
携帯電話基地局設備

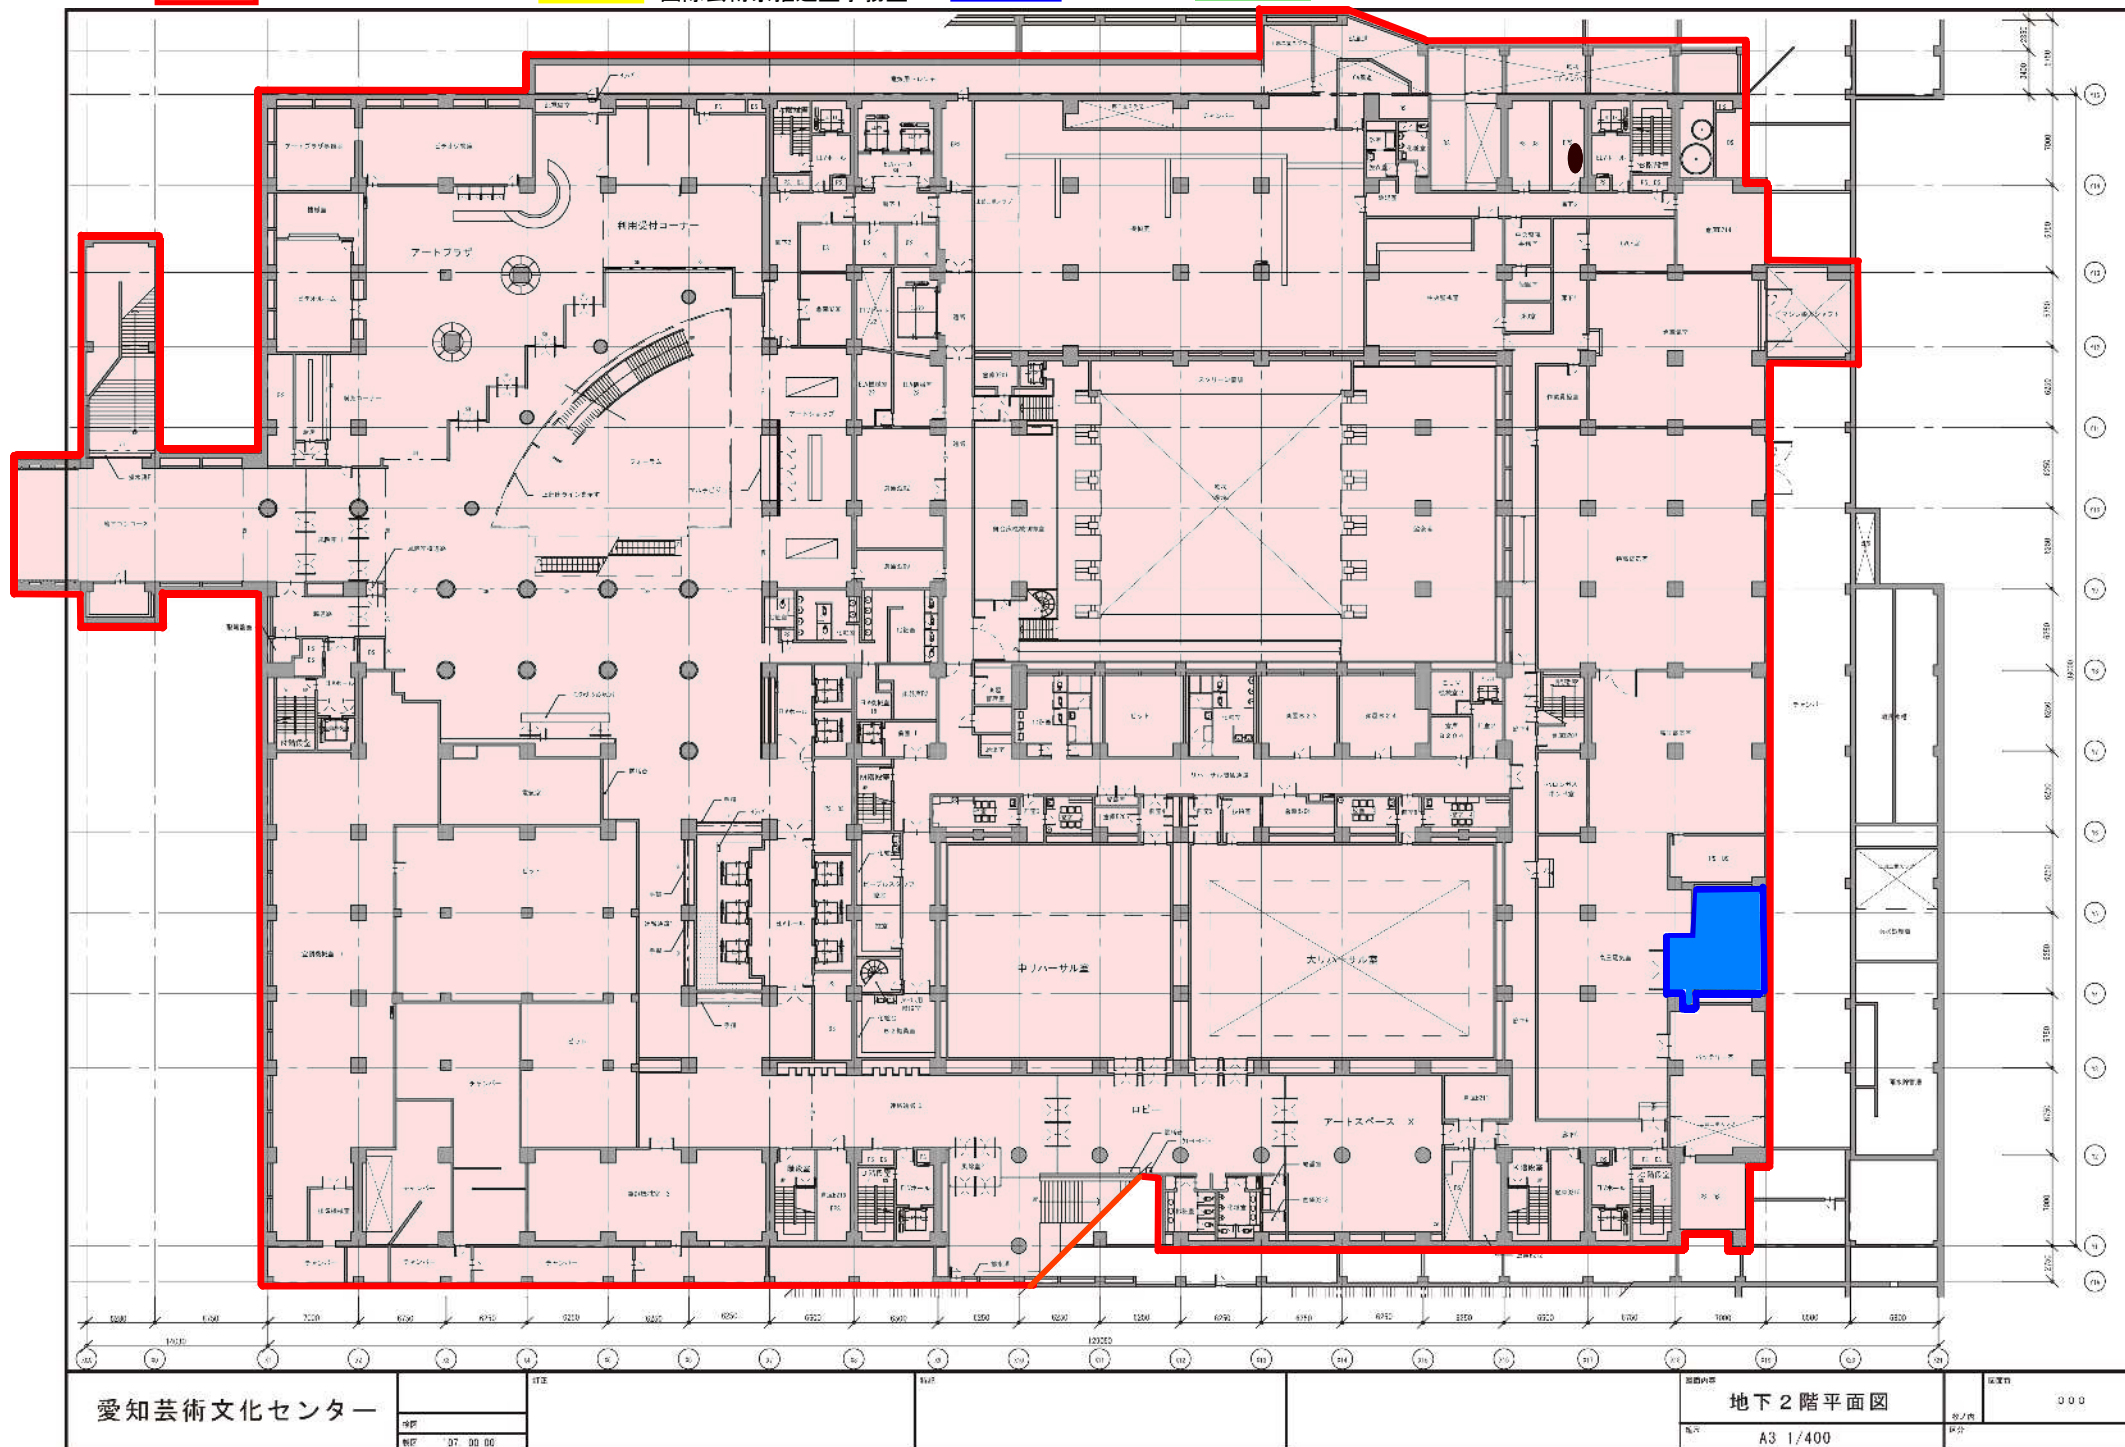


愛知芸術文化センター

図面
07 00 00

地下2階平面図

A3 1/400

000

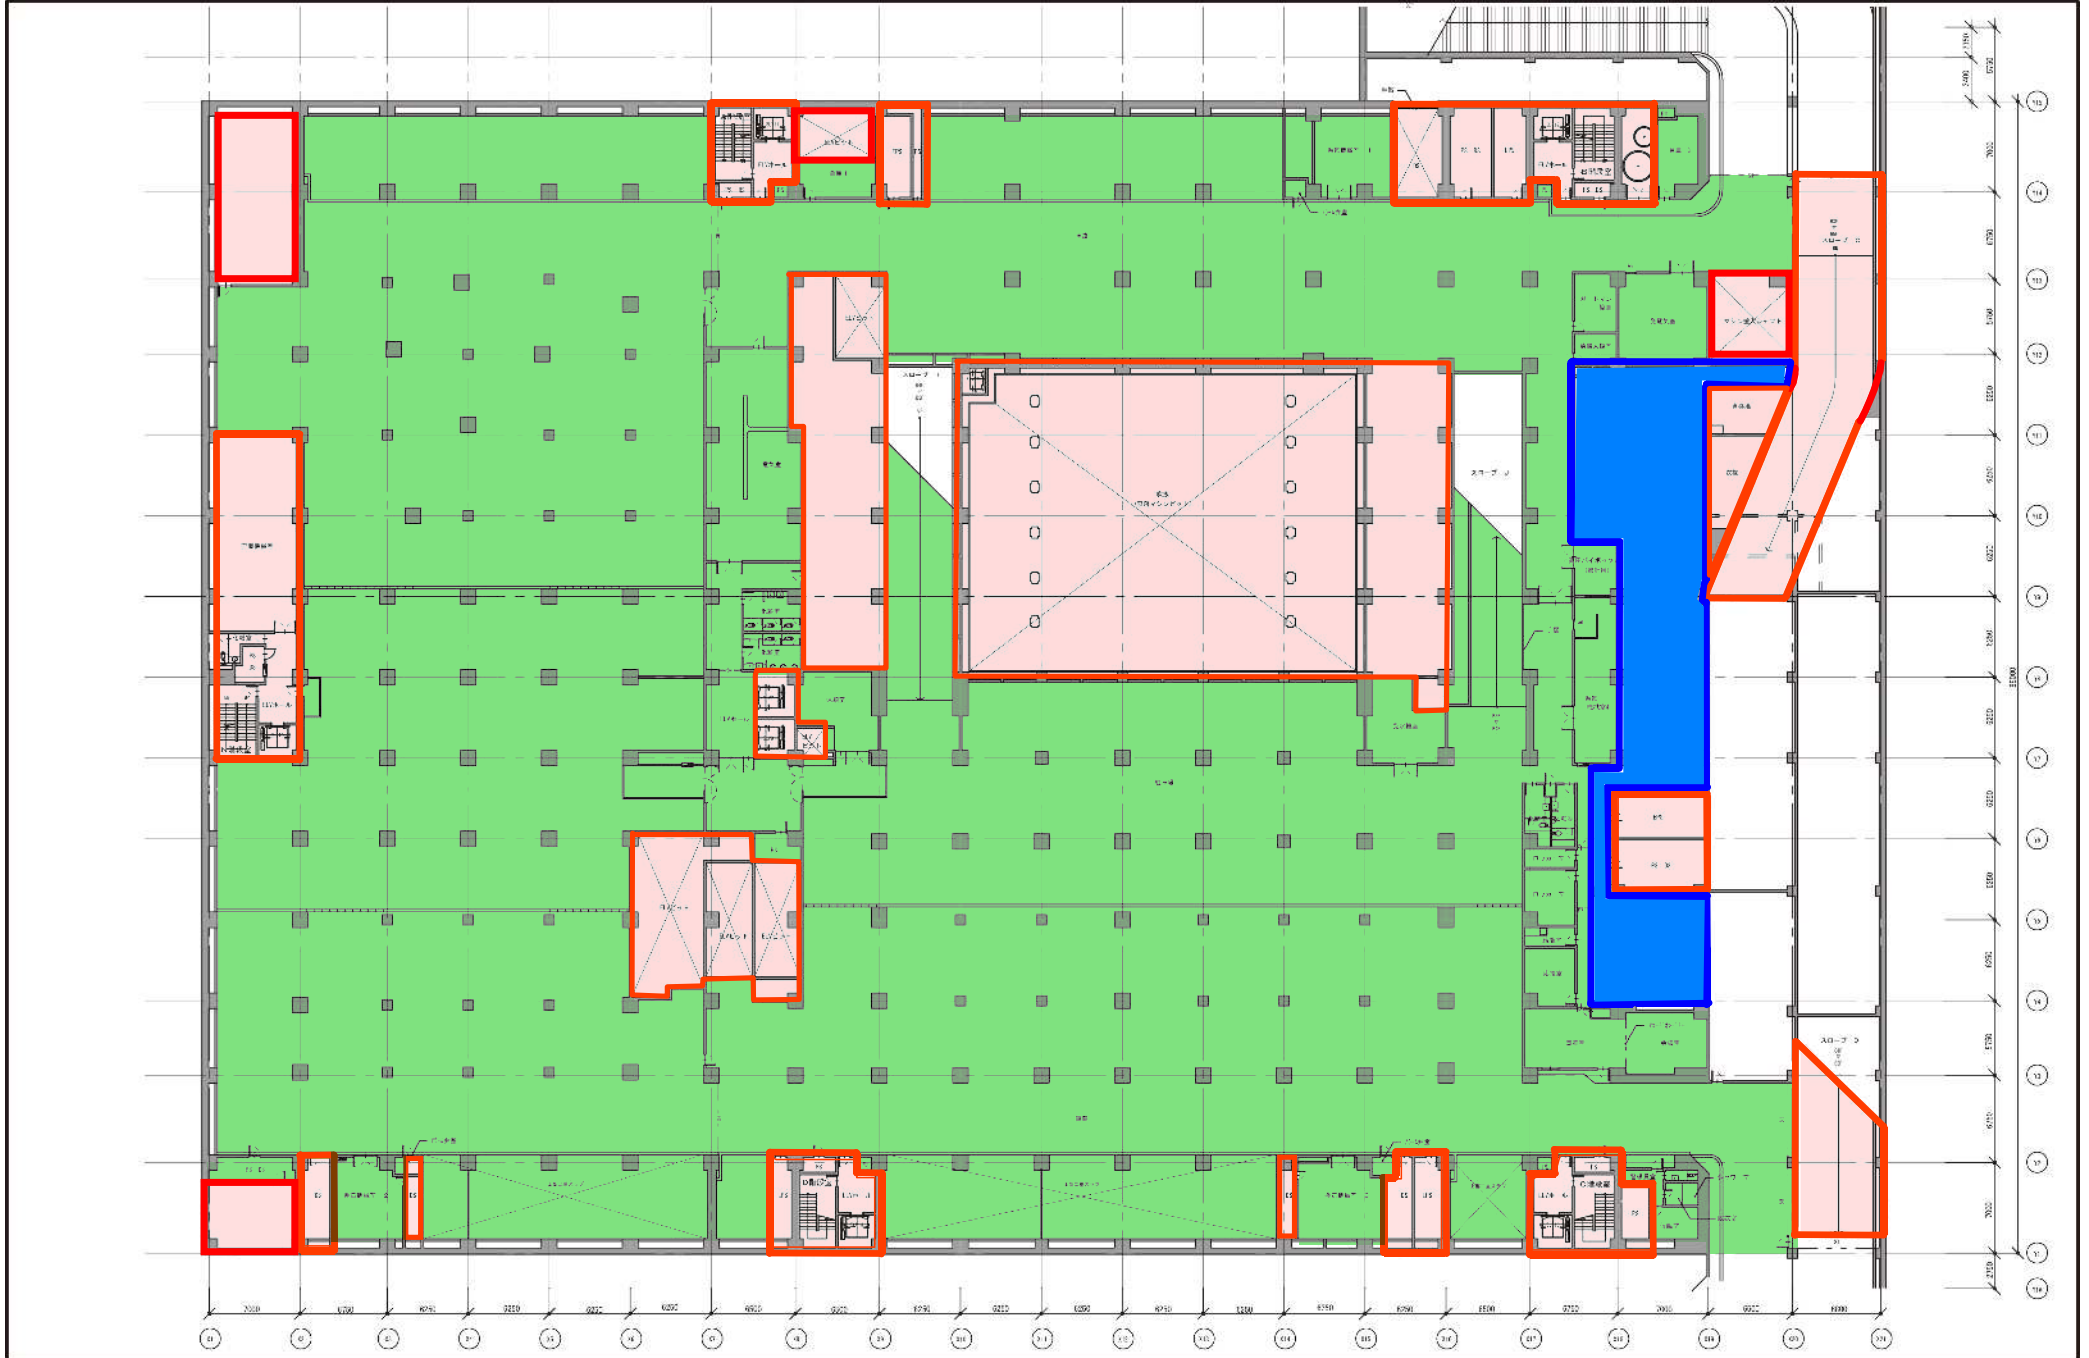


運営権設定対象施設

文化振興事業団及び
国際芸術祭推進室事務室

美術館

東海放送会館区分所有

自販機・複写機・
携帯電話基地局設備

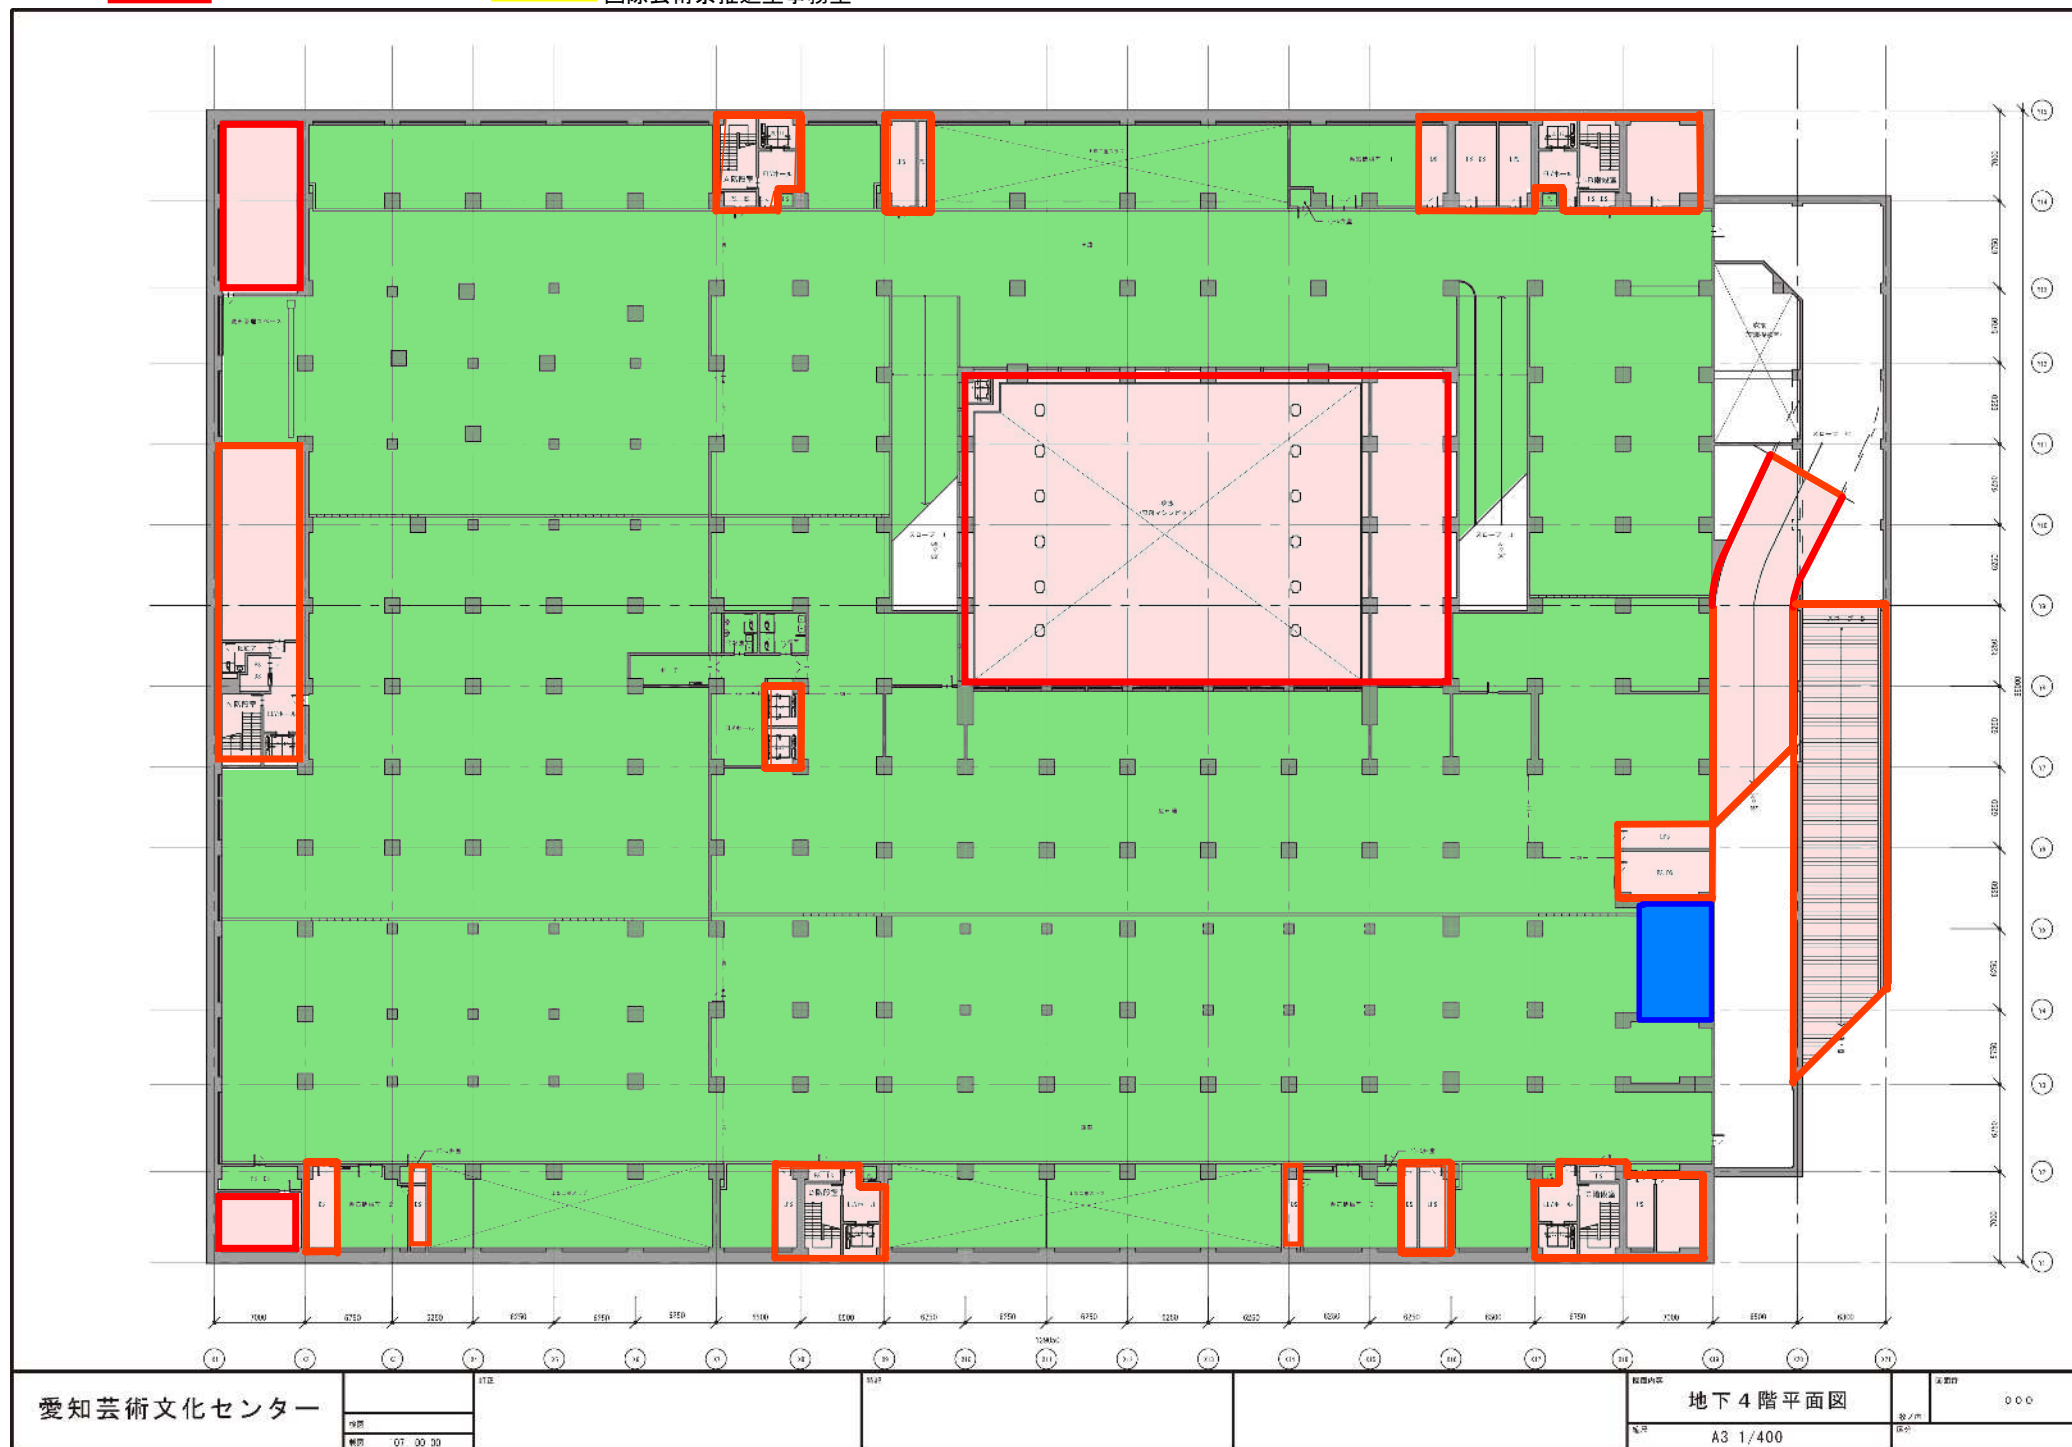


運営権設定対象施設

文化振興事業団及び
国際芸術祭推進室事務室

美術館

東海放送会館区分所有

自販機・複写機・
携帯電話基地局設備

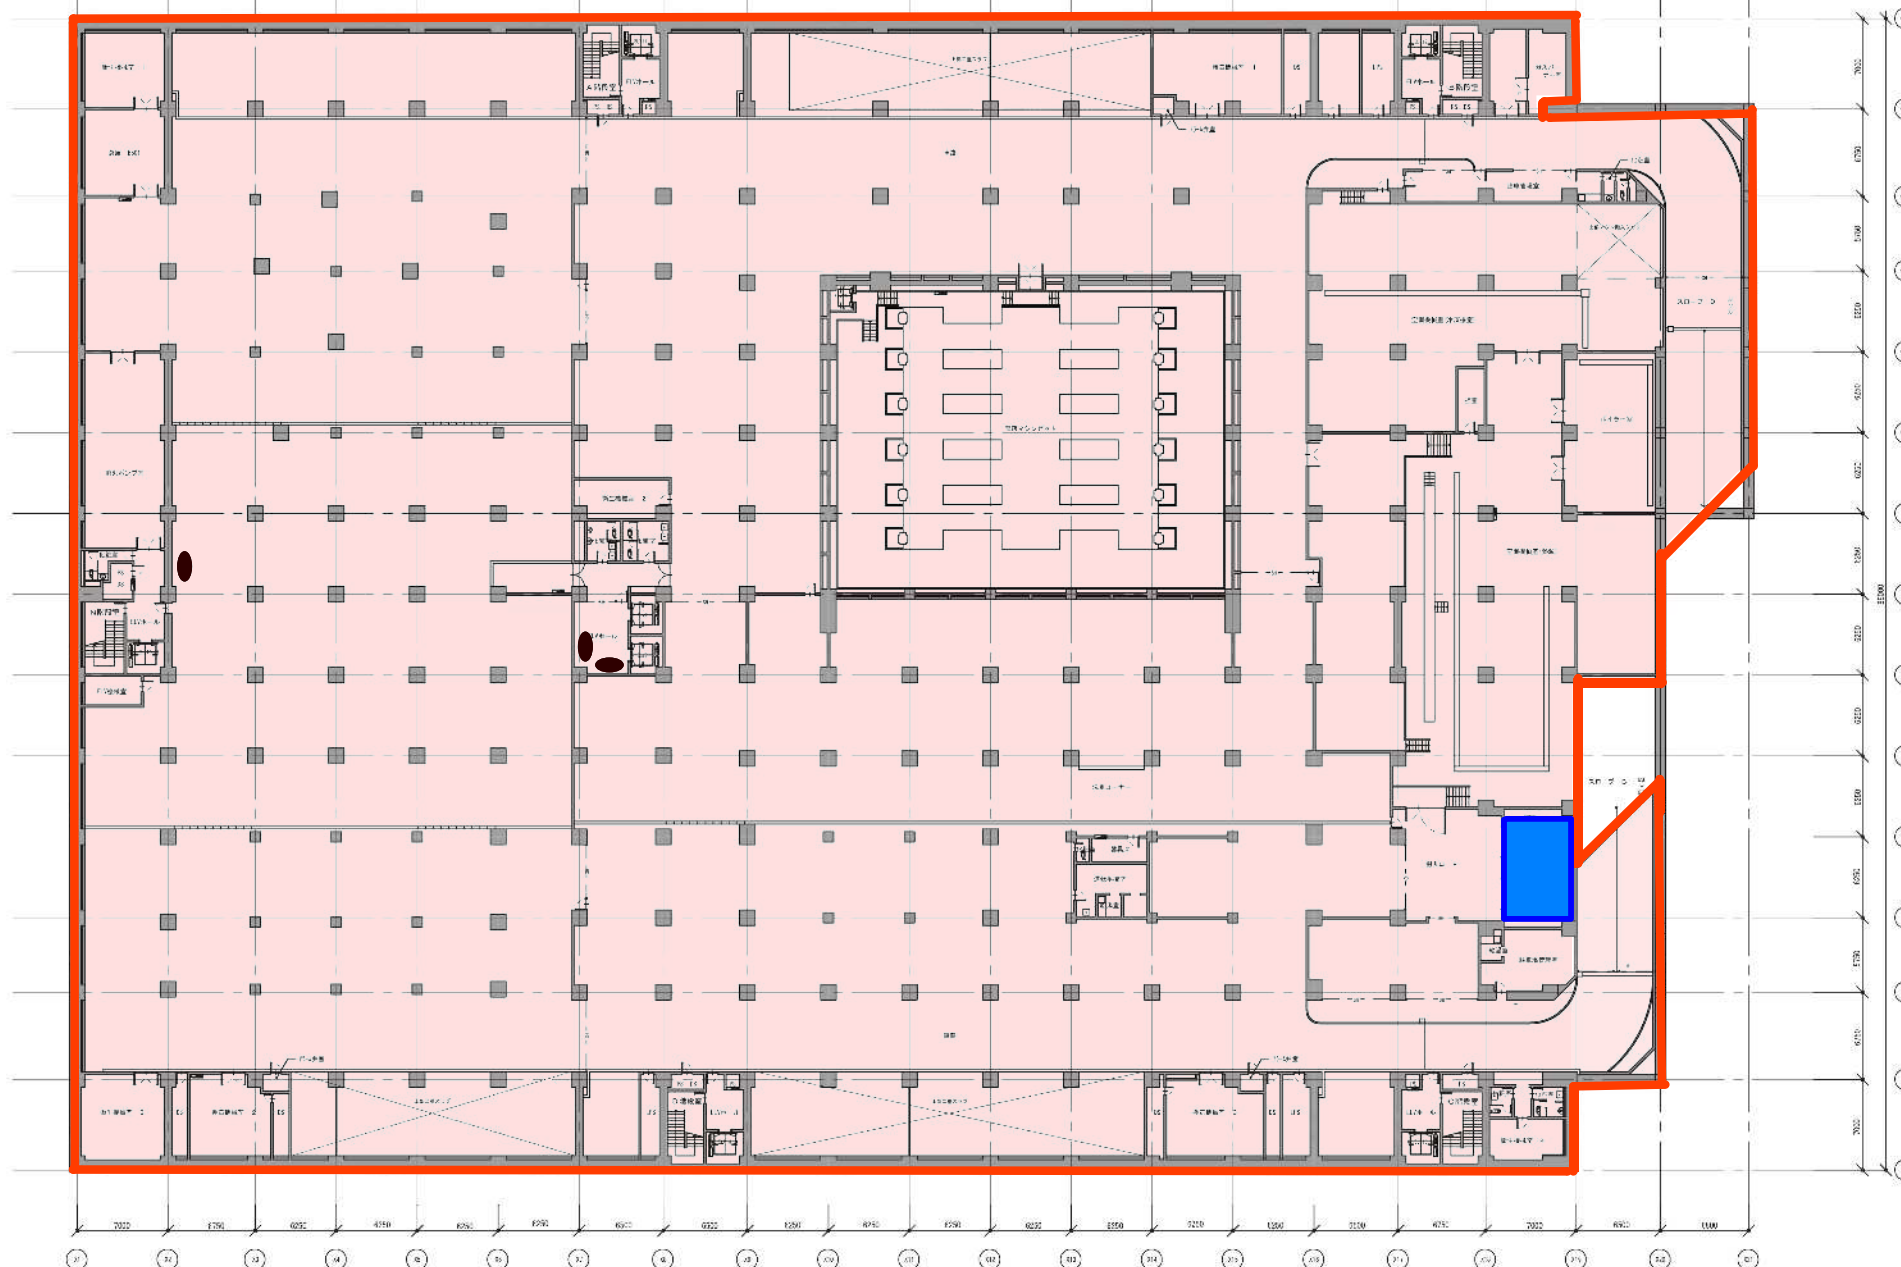

愛知芸術文化センター

用途
07 00 30

17.02

15.07

敷地面積

地下5階平面図

10.00


縮尺

A3 1/400

備考

100%


11

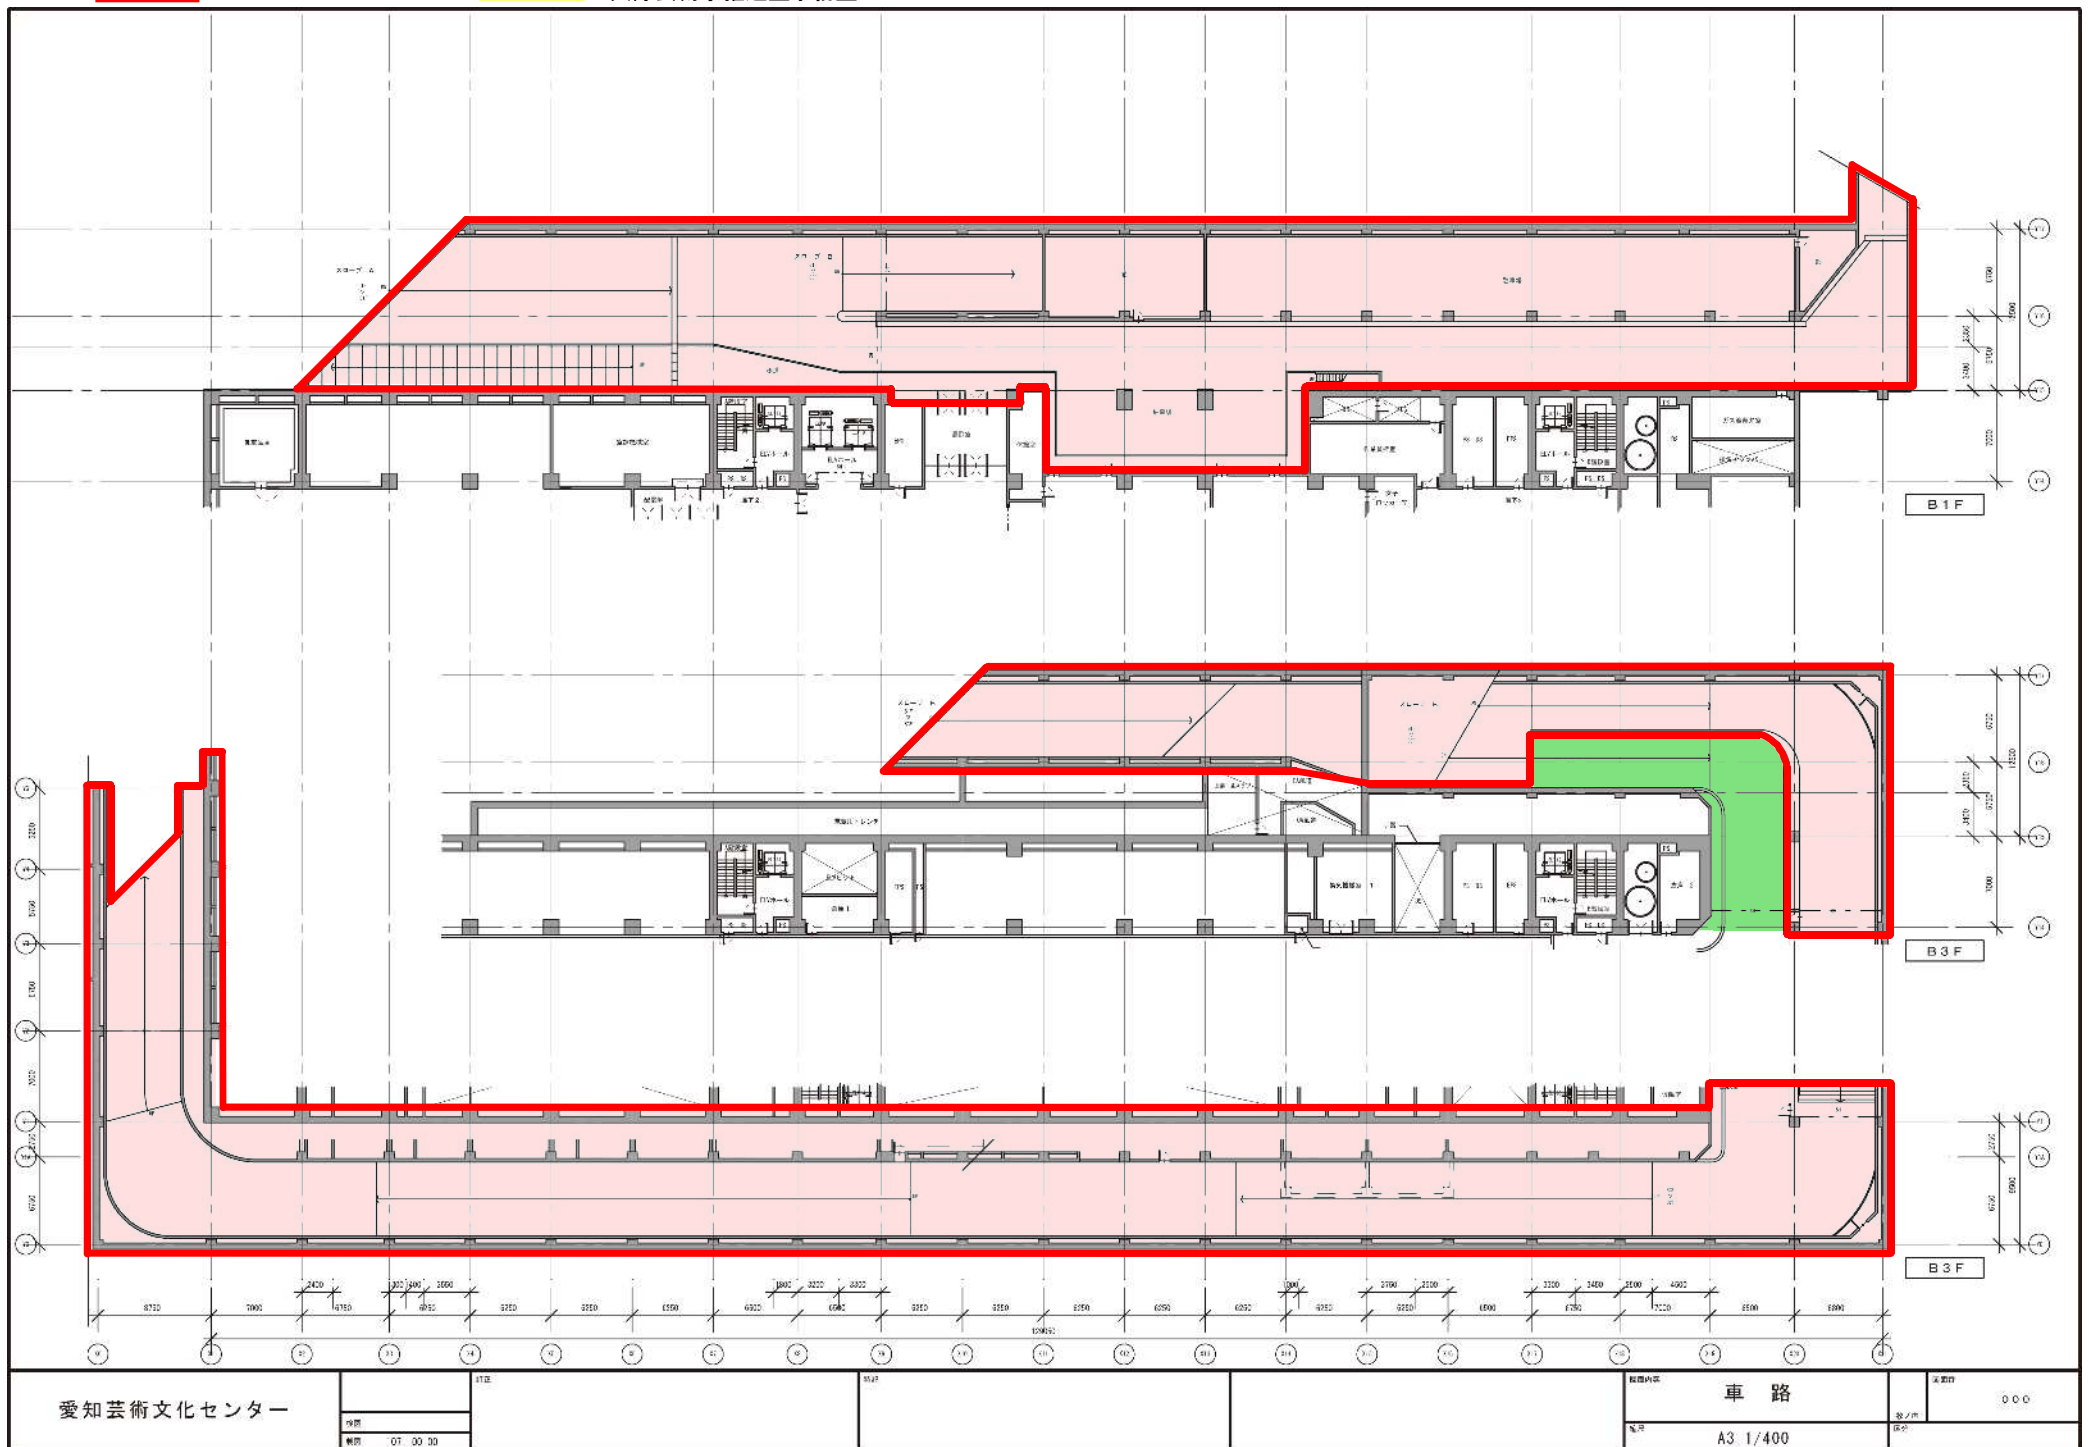

平面図

(地下連絡通路)


【芸文センター側】

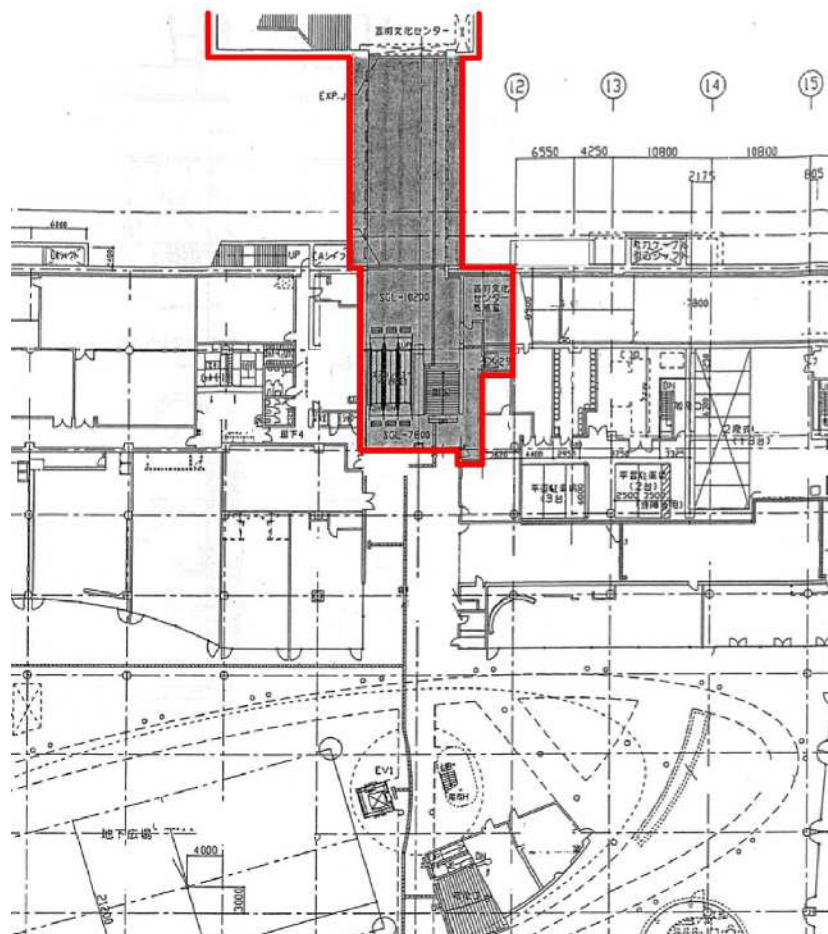

【オアシス 21 側】

(地上連絡通路)

【芸文センター側】

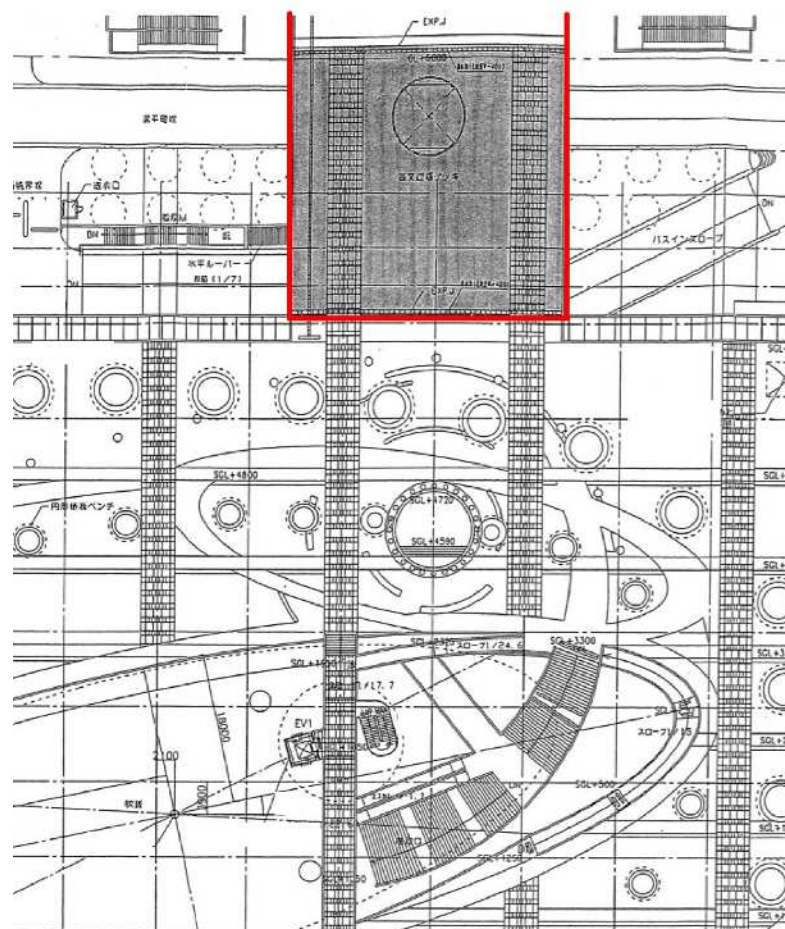

【オアシス 21 側】



運営権設定対象施設

NHK名古屋放送センタービル

運営権設定対象施設

外構管理業務範囲

愛知芸術文化センタービル

東桜小学校