


運営権設定対象施設
 文化振興事業団及び国際芸術祭推進室事務室
 美術館
 東海放送会館区分所有
 自販機・複写機・携帯電話基地局設備

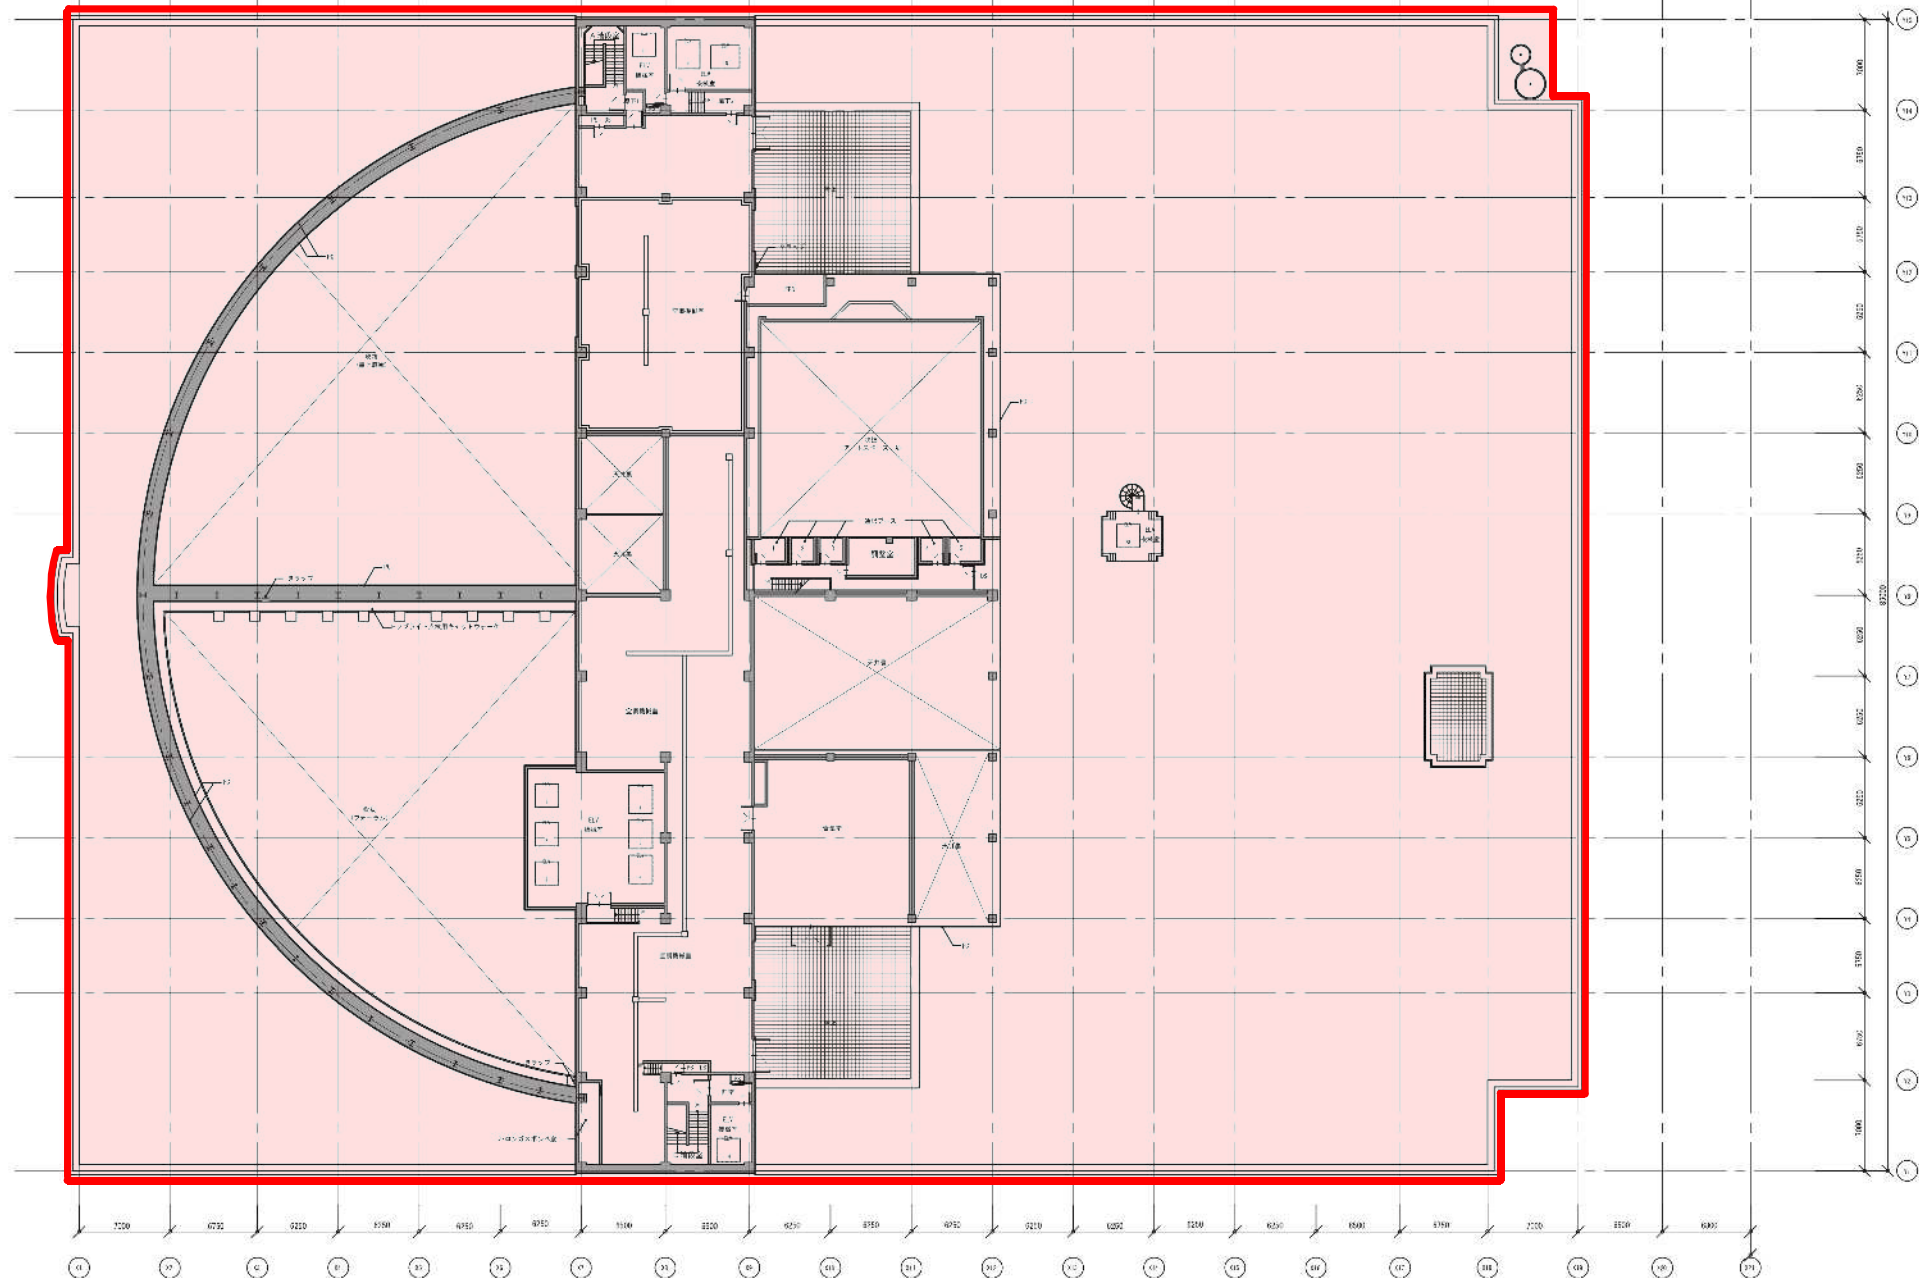

愛知芸術文化センター

階層
 01 02 03

17.00

18.00

敷地面積

PH階平面図

面積

0.00

縮尺

A3 1/400

設計



運営権設定対象施設



文化振興事業団及び
国際芸術祭推進室事務室




美術館



東海放送会館区分所有



自販機・複写機・
携帯電話基地局設備

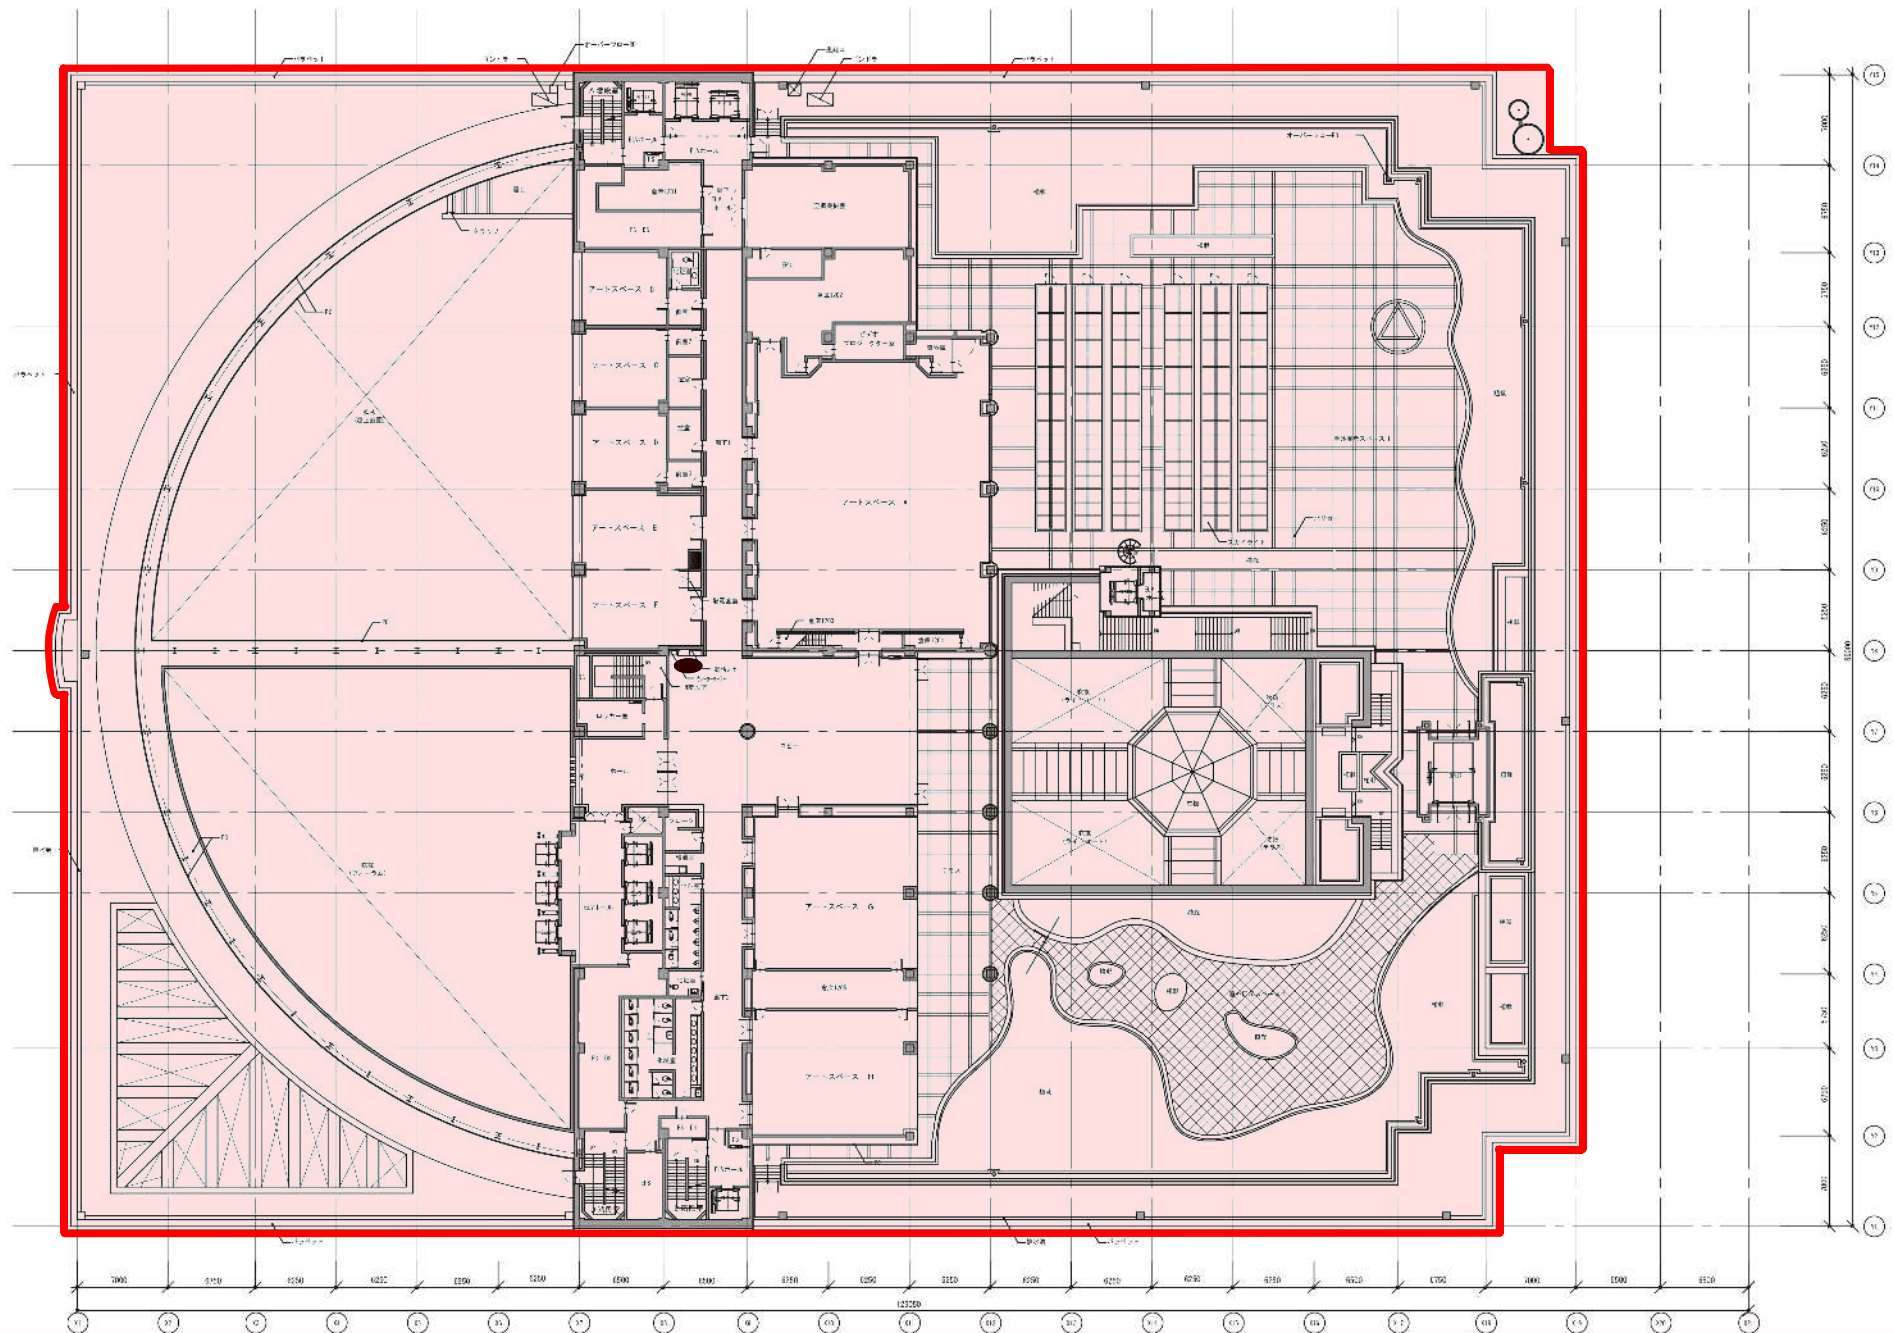

愛知芸術文化センター

施設
階層
図面

図面
図面
図面

図面
図面
図面

図面
図面
図面

図面
図面
図面

図面
図面
図面

12階平面図

A3 1/400

000



運営権設定対象施設



文化振興事業団及び
国際芸術祭推進室事務室




美術館



東海放送会館区分所有



自販機・複写機・
携帯電話基地局設備

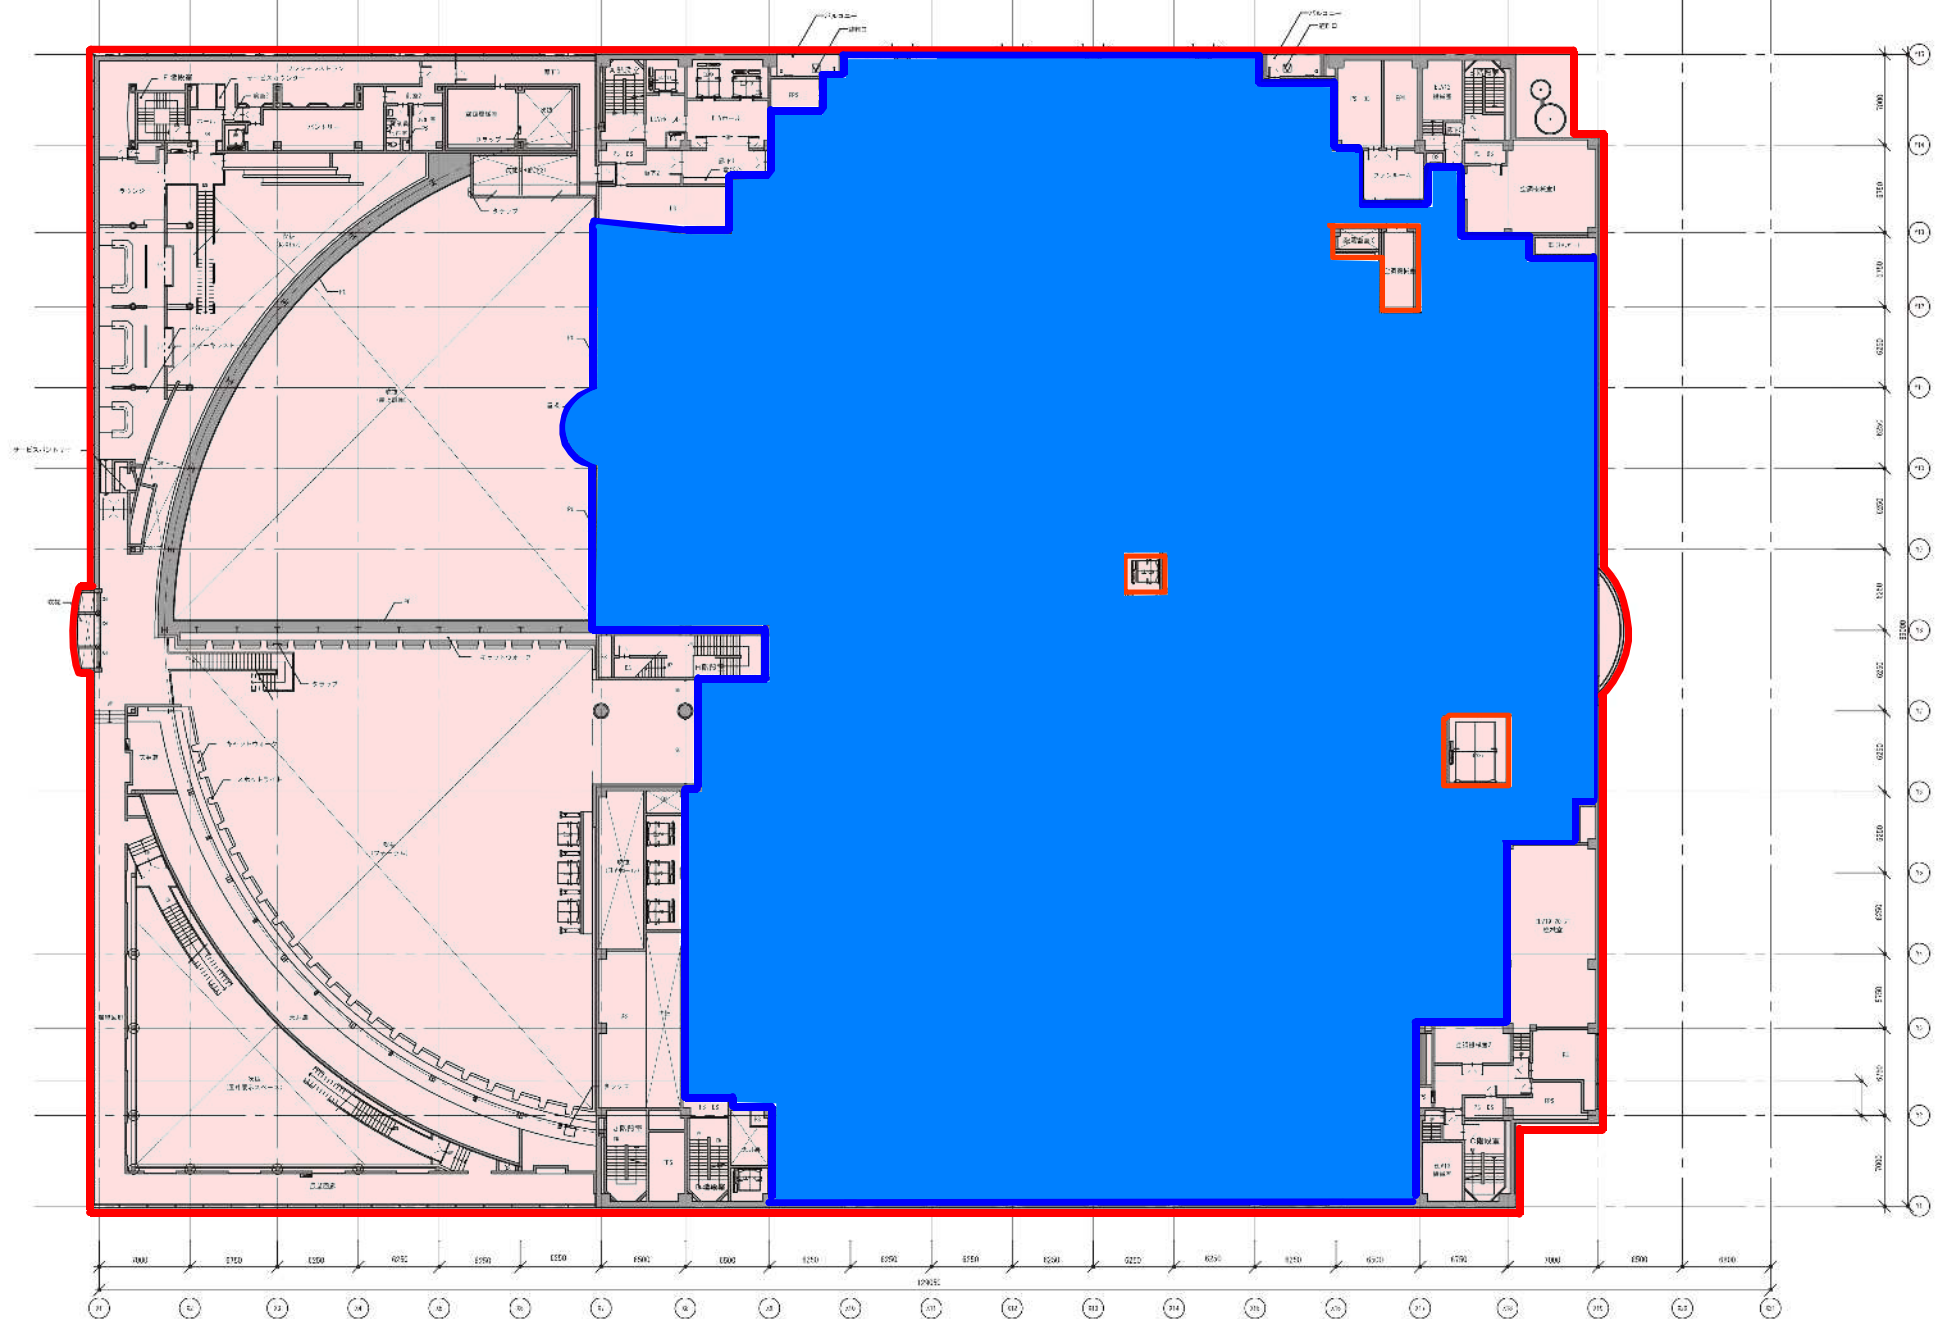

愛知芸術文化センター

階層
図面
縮尺

11

11

11

11

11

11

11

11

11

11

11

11

11

11

11

11

11

11

11

11

11

11

11

11

11

11

11

11階平面図

11

11

11

11

11

11

A3 1/400

11

11

11

11

11

11

11

11

11


運営権設定対象施設

文化振興事業団及び
国際芸術祭推進室事務室

美術館

東海放送会館区分所有

自販機・複写機・
携帯電話基地局設備

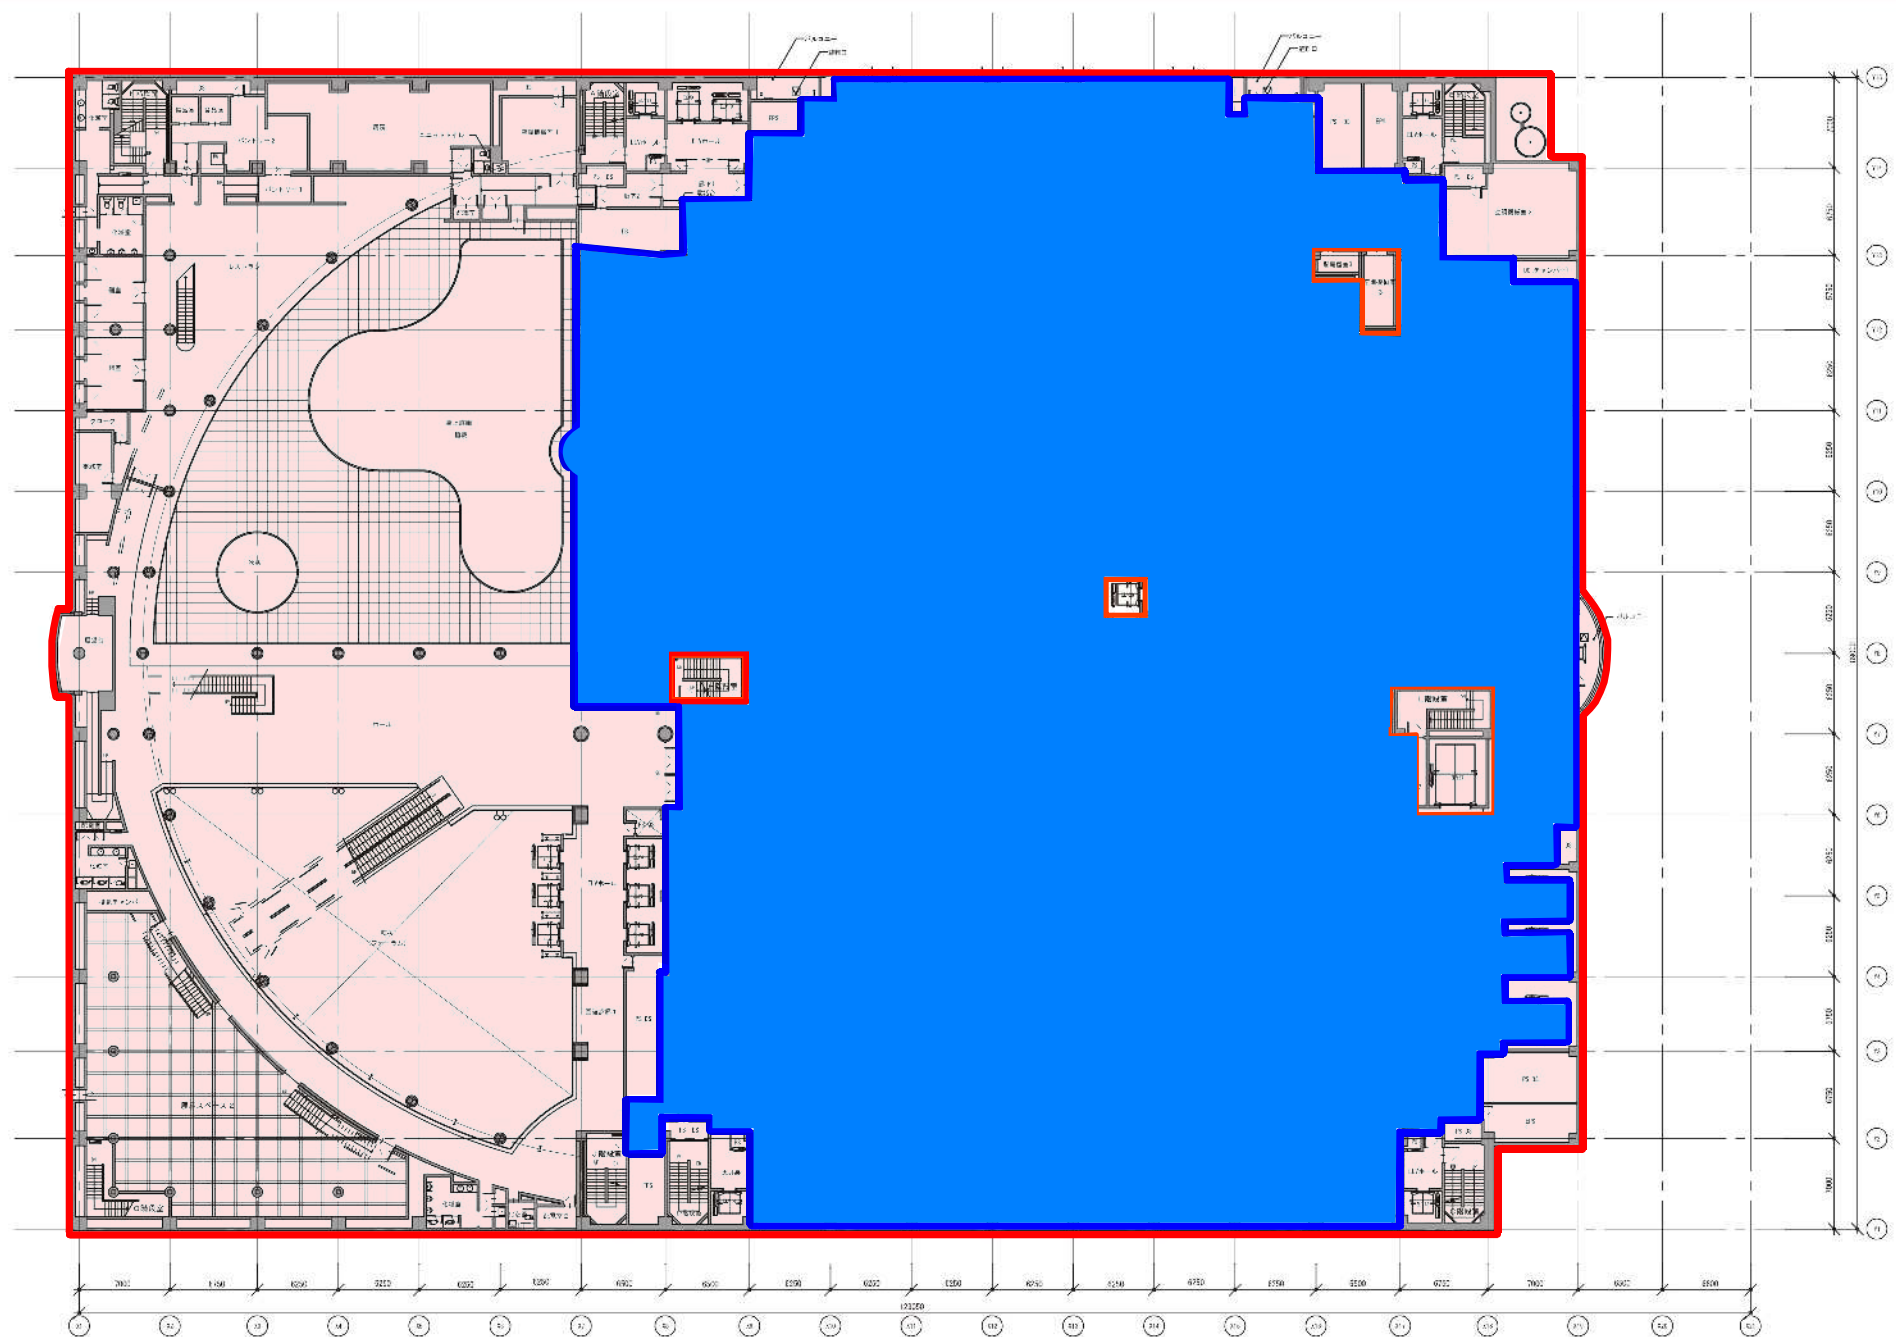

愛知芸術文化センター

階層
01/00/09

01

02

03

10階平面図


04

000

05

A3 1/400

06

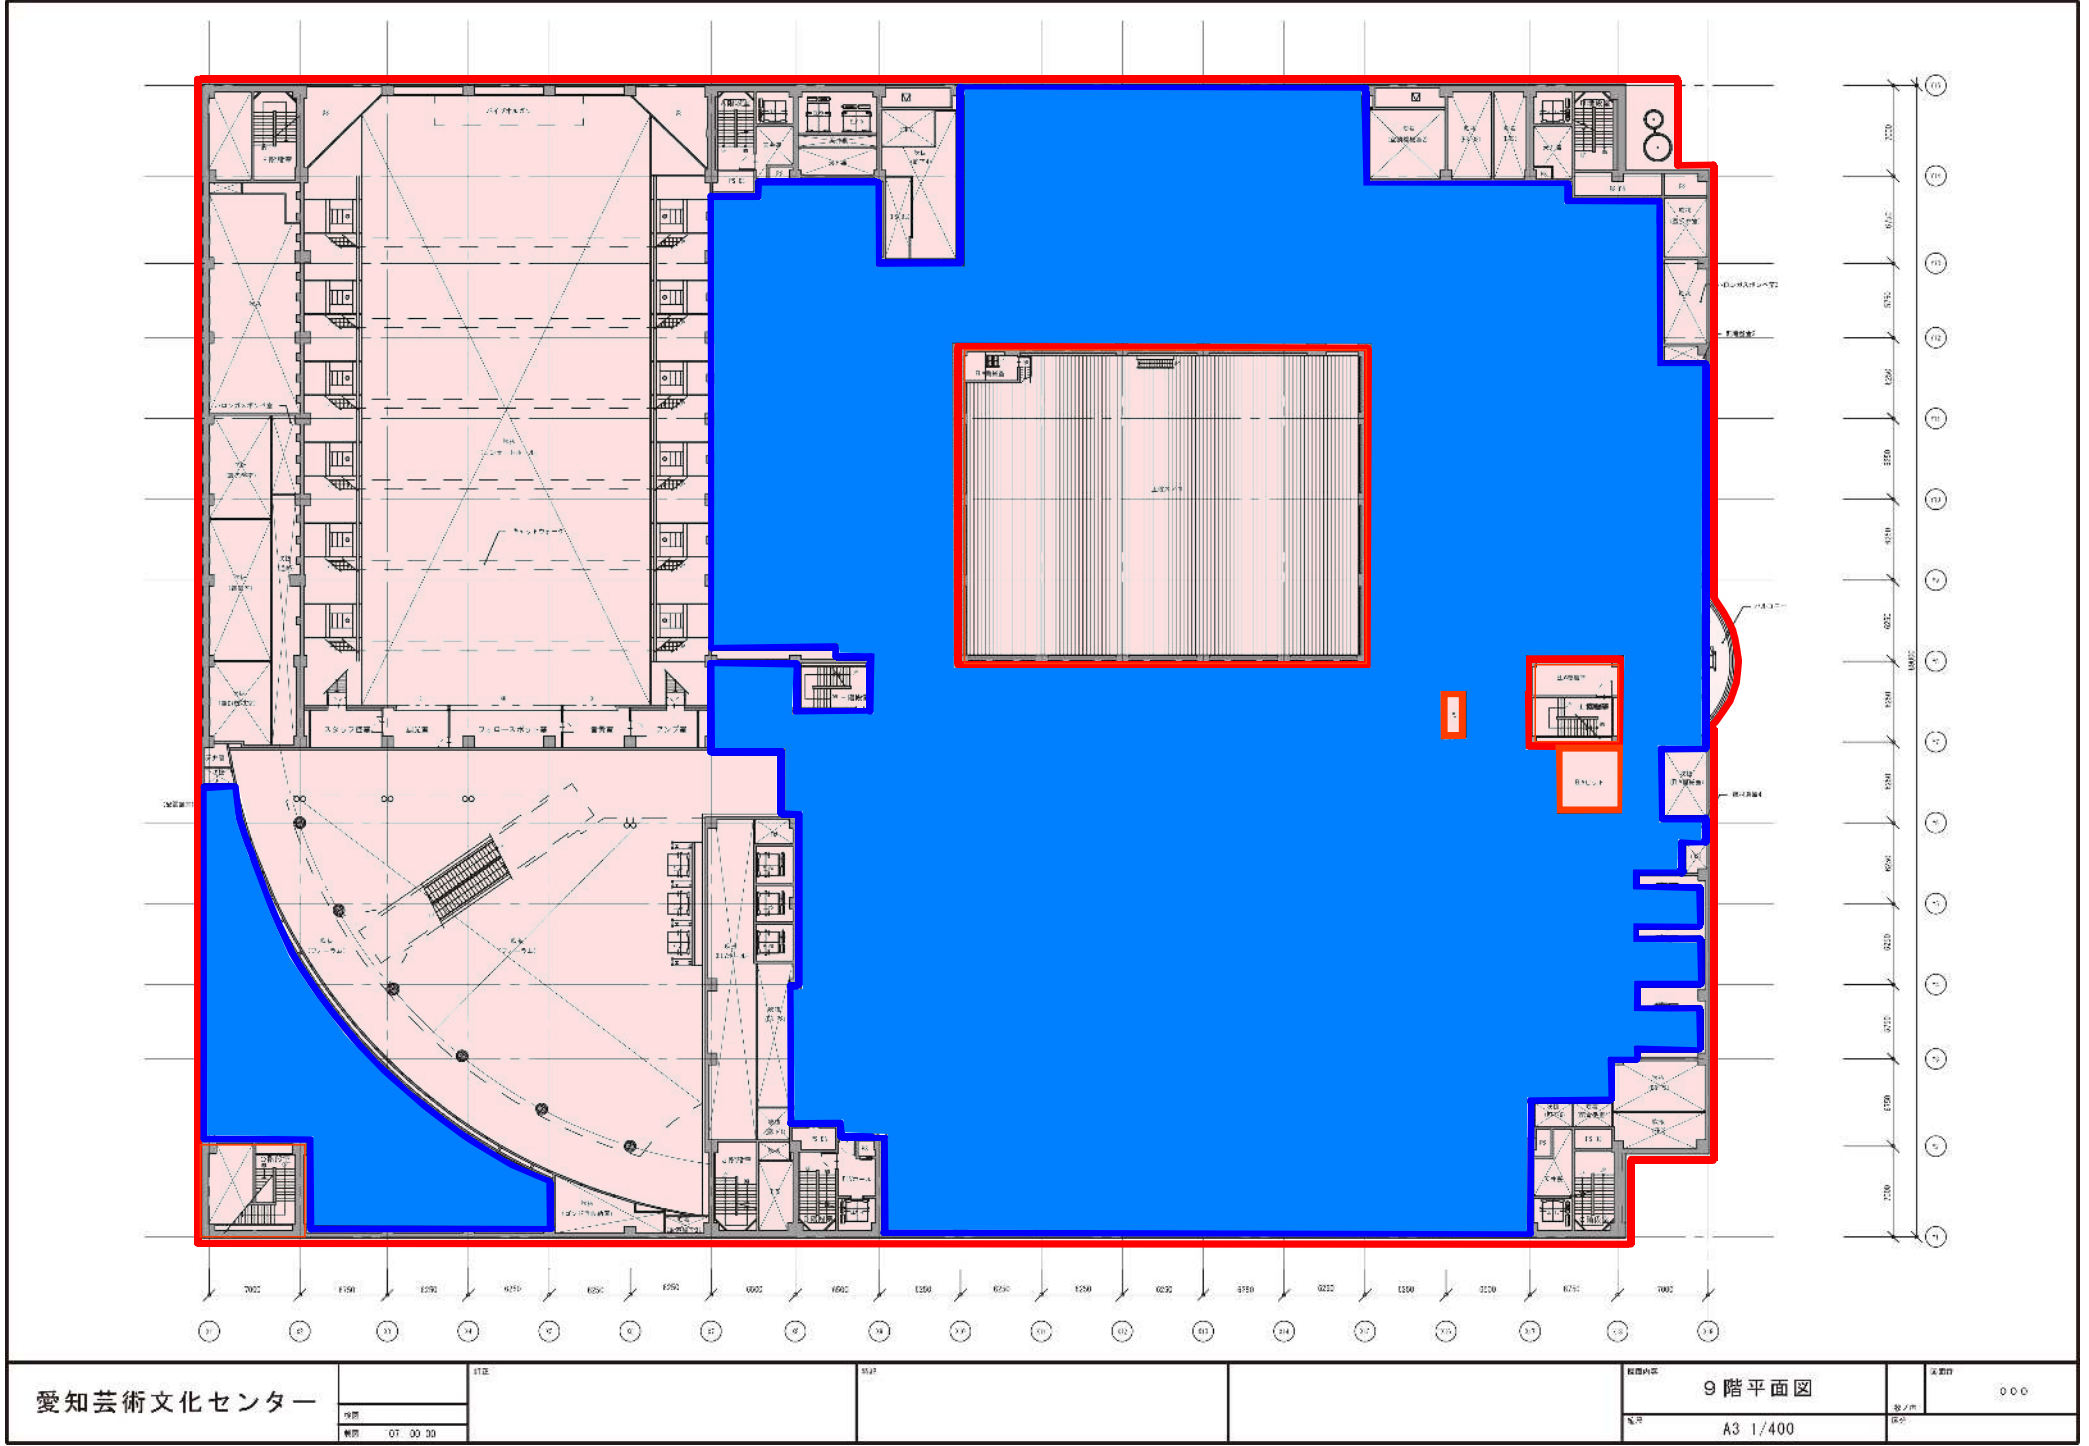


11/11/2019

□

11/11/2019

● 自販
携帯

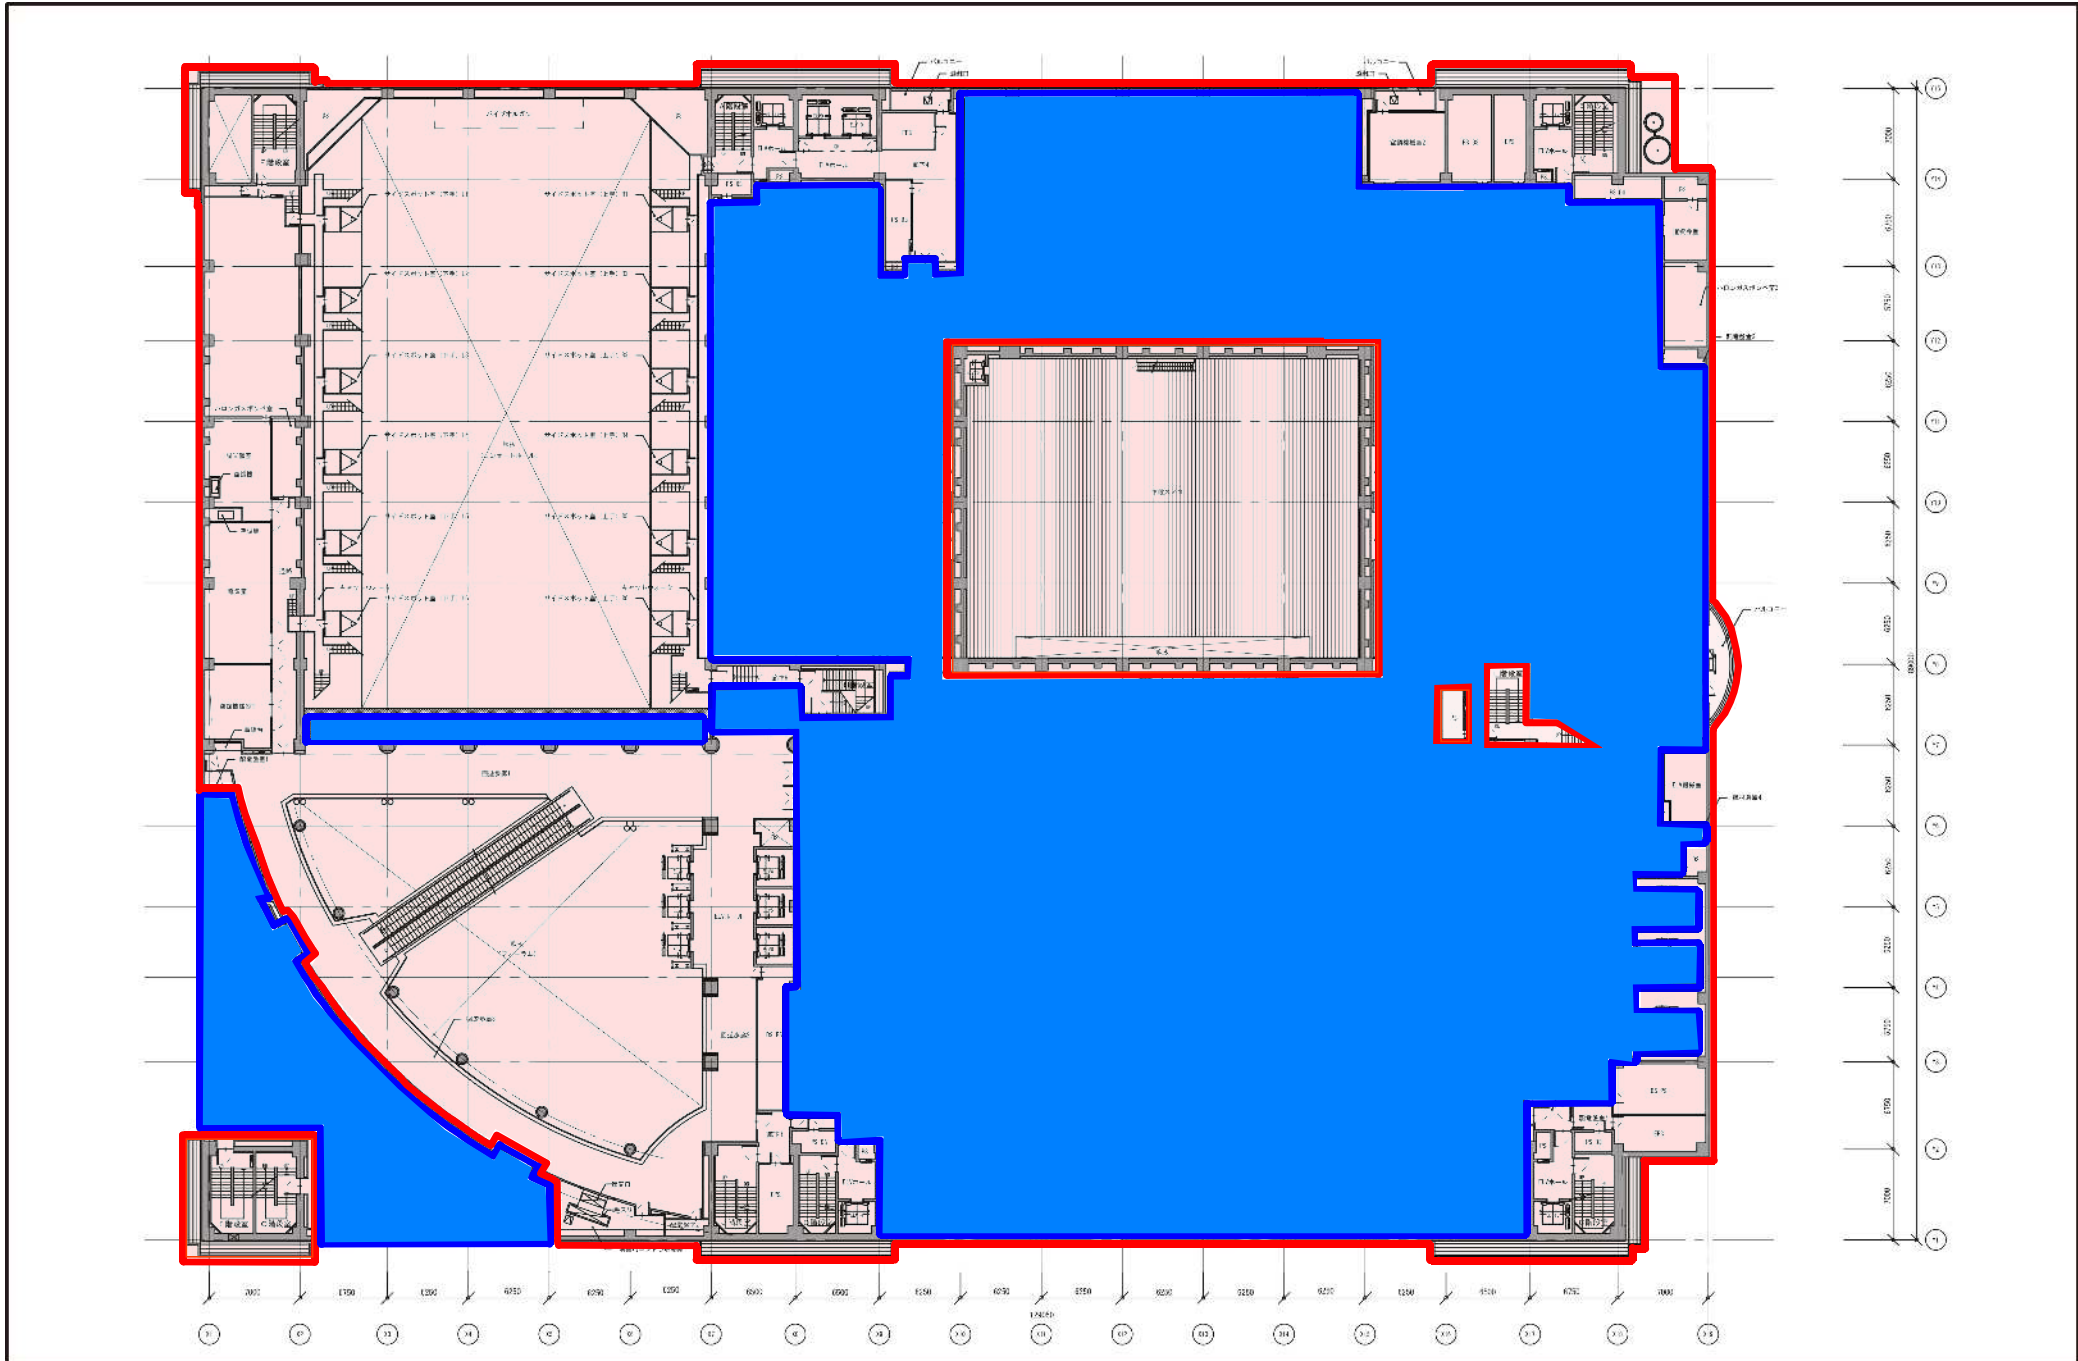

愛知芸術文化センター	
	07 00 00

原因	
時間	07:00:00

図面内容 8 階平面図	図面 000
縮尺 A3 1/400	備考

図面内容 8 階平面図	図面 000
縮尺 A3 1/400	備考

図面内容 8 階平面図	図面 000
縮尺 A3 1/400	備考


運営権設定対象施設

文化振興事業団及び
国際芸術祭推進室事務室

美術館

東海放送会館区分所有

自販機・複写機・
携帯電話基地局設備

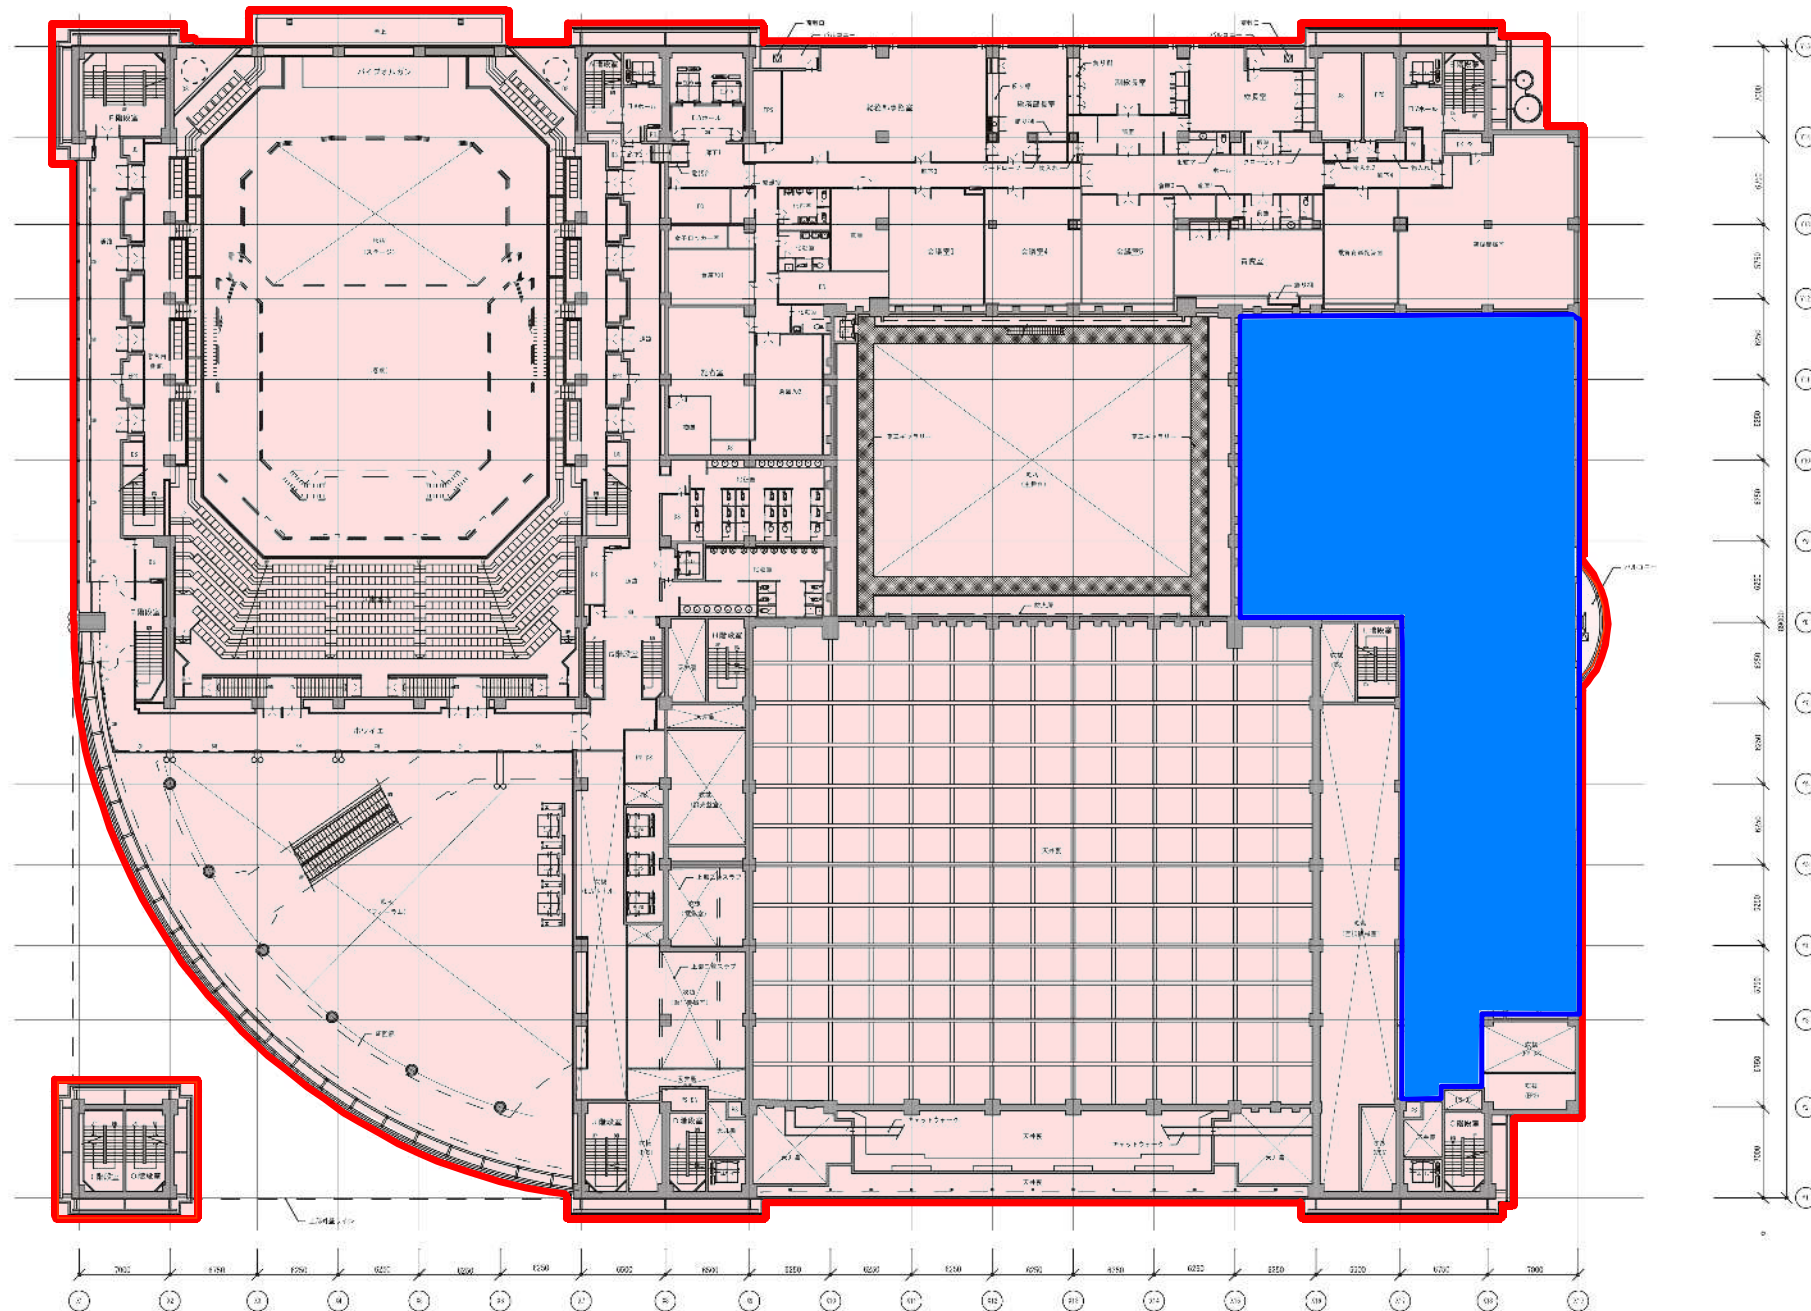

愛知芸術文化センター

用途
用途
07 00 30

17.0

18.0

取組内容

7階平面図

図面ID

000

備考

A3 1/400

備考


運営権設定対象施設

文化振興事業団及び
国際芸術祭推進室事務室

美術館

東海放送会館区分所有

自販機・複写機・
携帯電話基地局設備

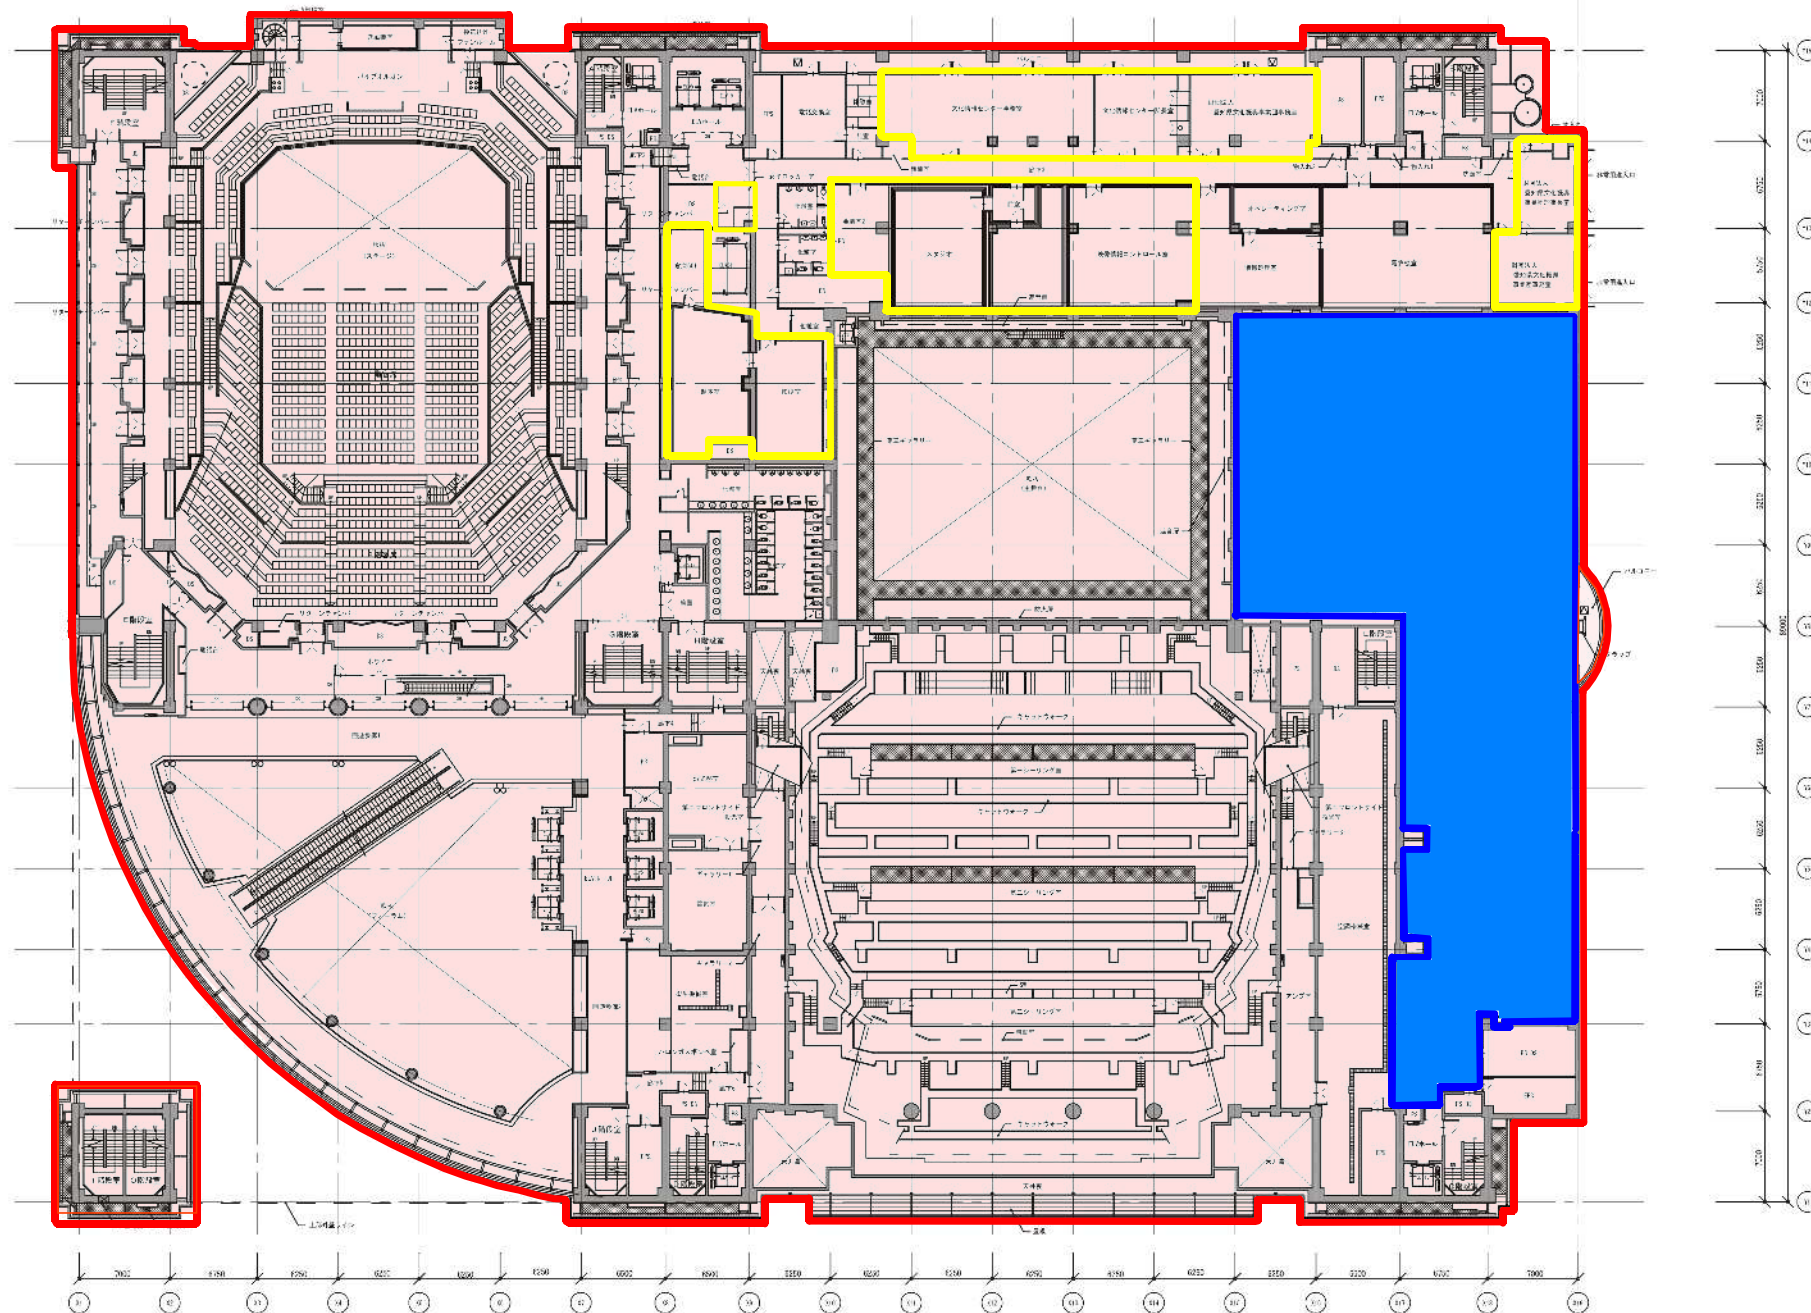

愛知芸術文化センター

階層
07 00 30

6階平面図

A3 1/400

000


運営権設定対象施設

文化振興事業団及び
国際芸術祭推進室事務室

美術館

東海放送会館区分所有

自販機・複写機・
携帯電話基地局設備

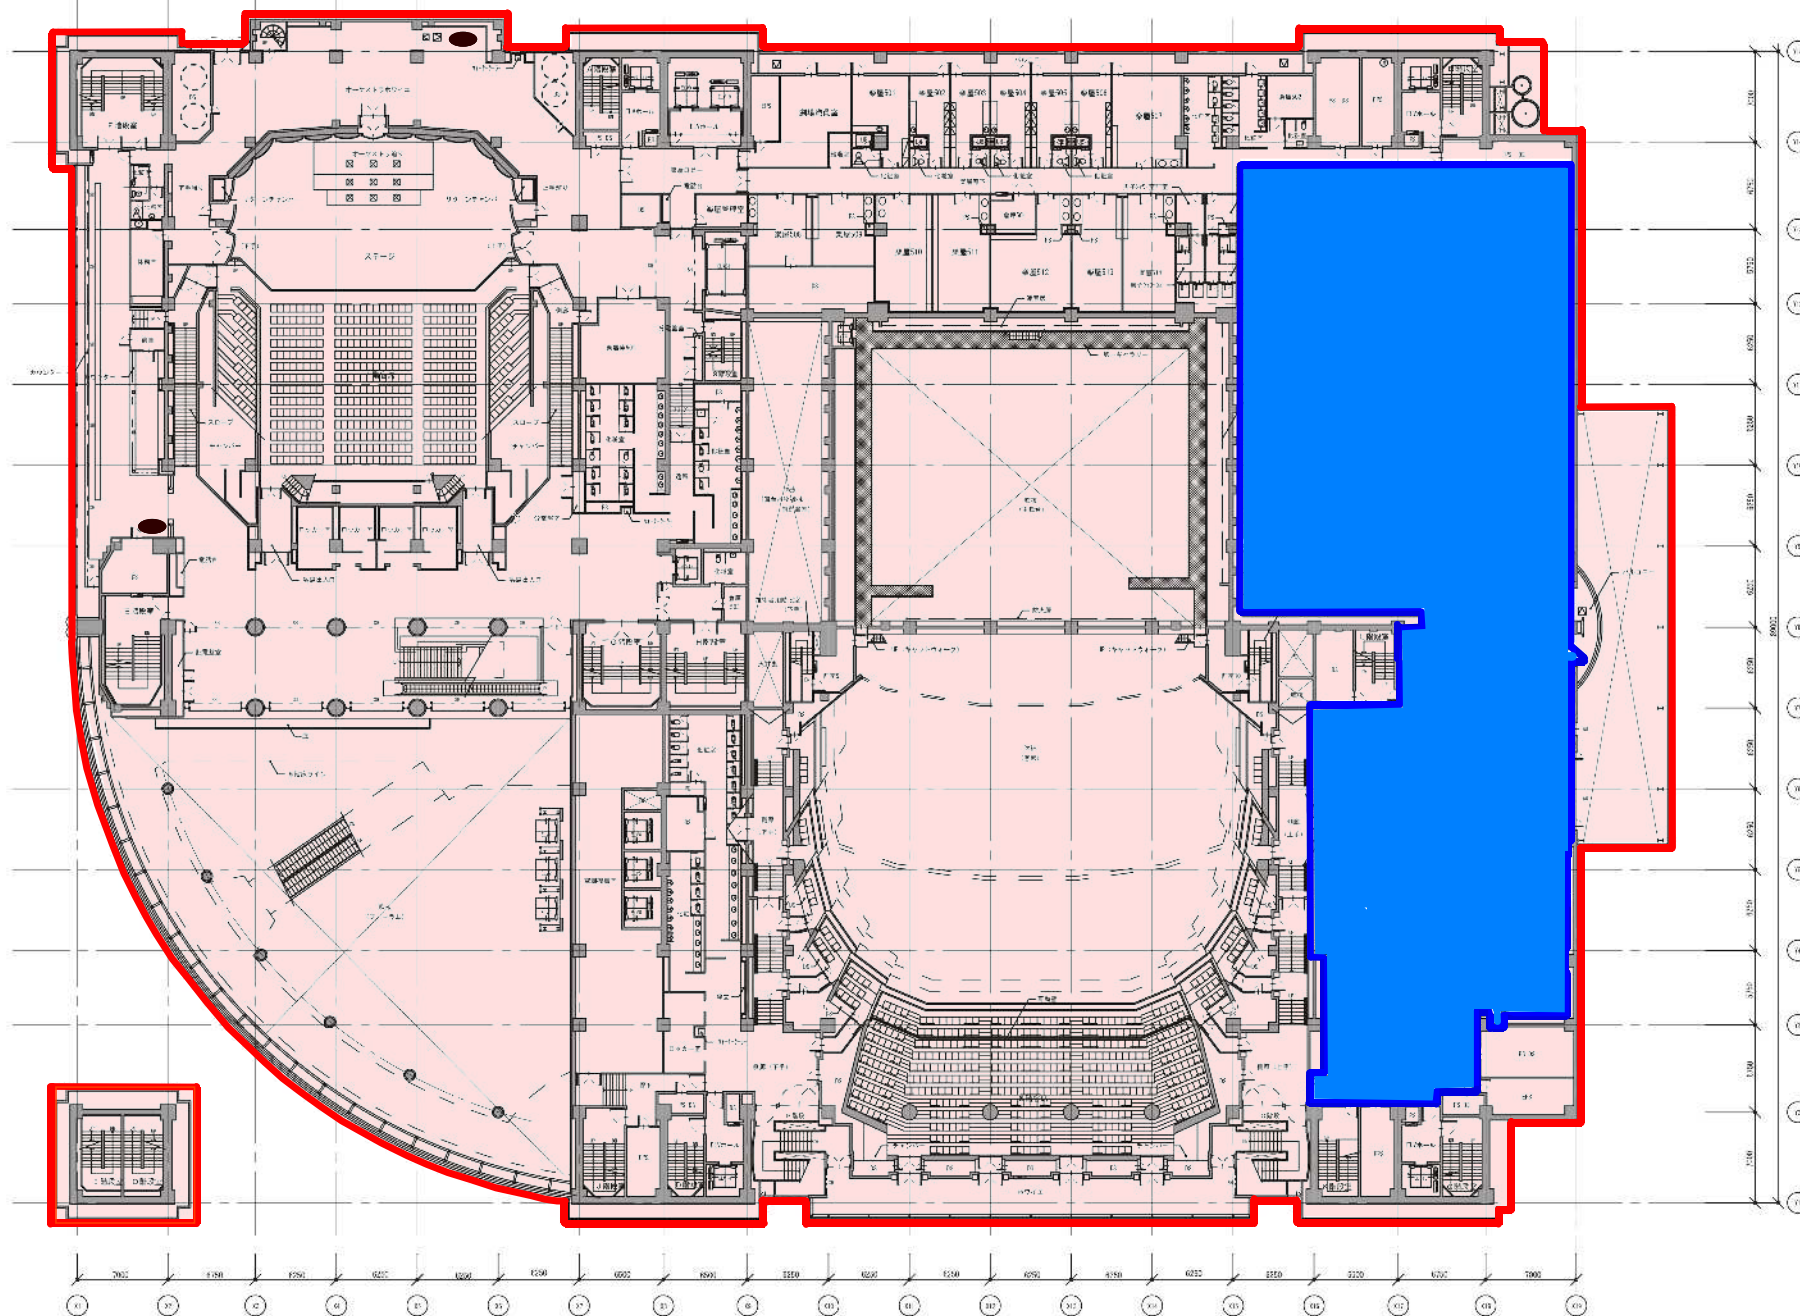

愛知芸術文化センター

17.0
17.0
07 00 30

17.0

5階平面図

A3 1/400

000
000


運営権設定対象施設

文化振興事業団及び
国際芸術祭推進室事務室

美術館

東海放送会館区分所有

自販機・複写機・
携帯電話基地局設備

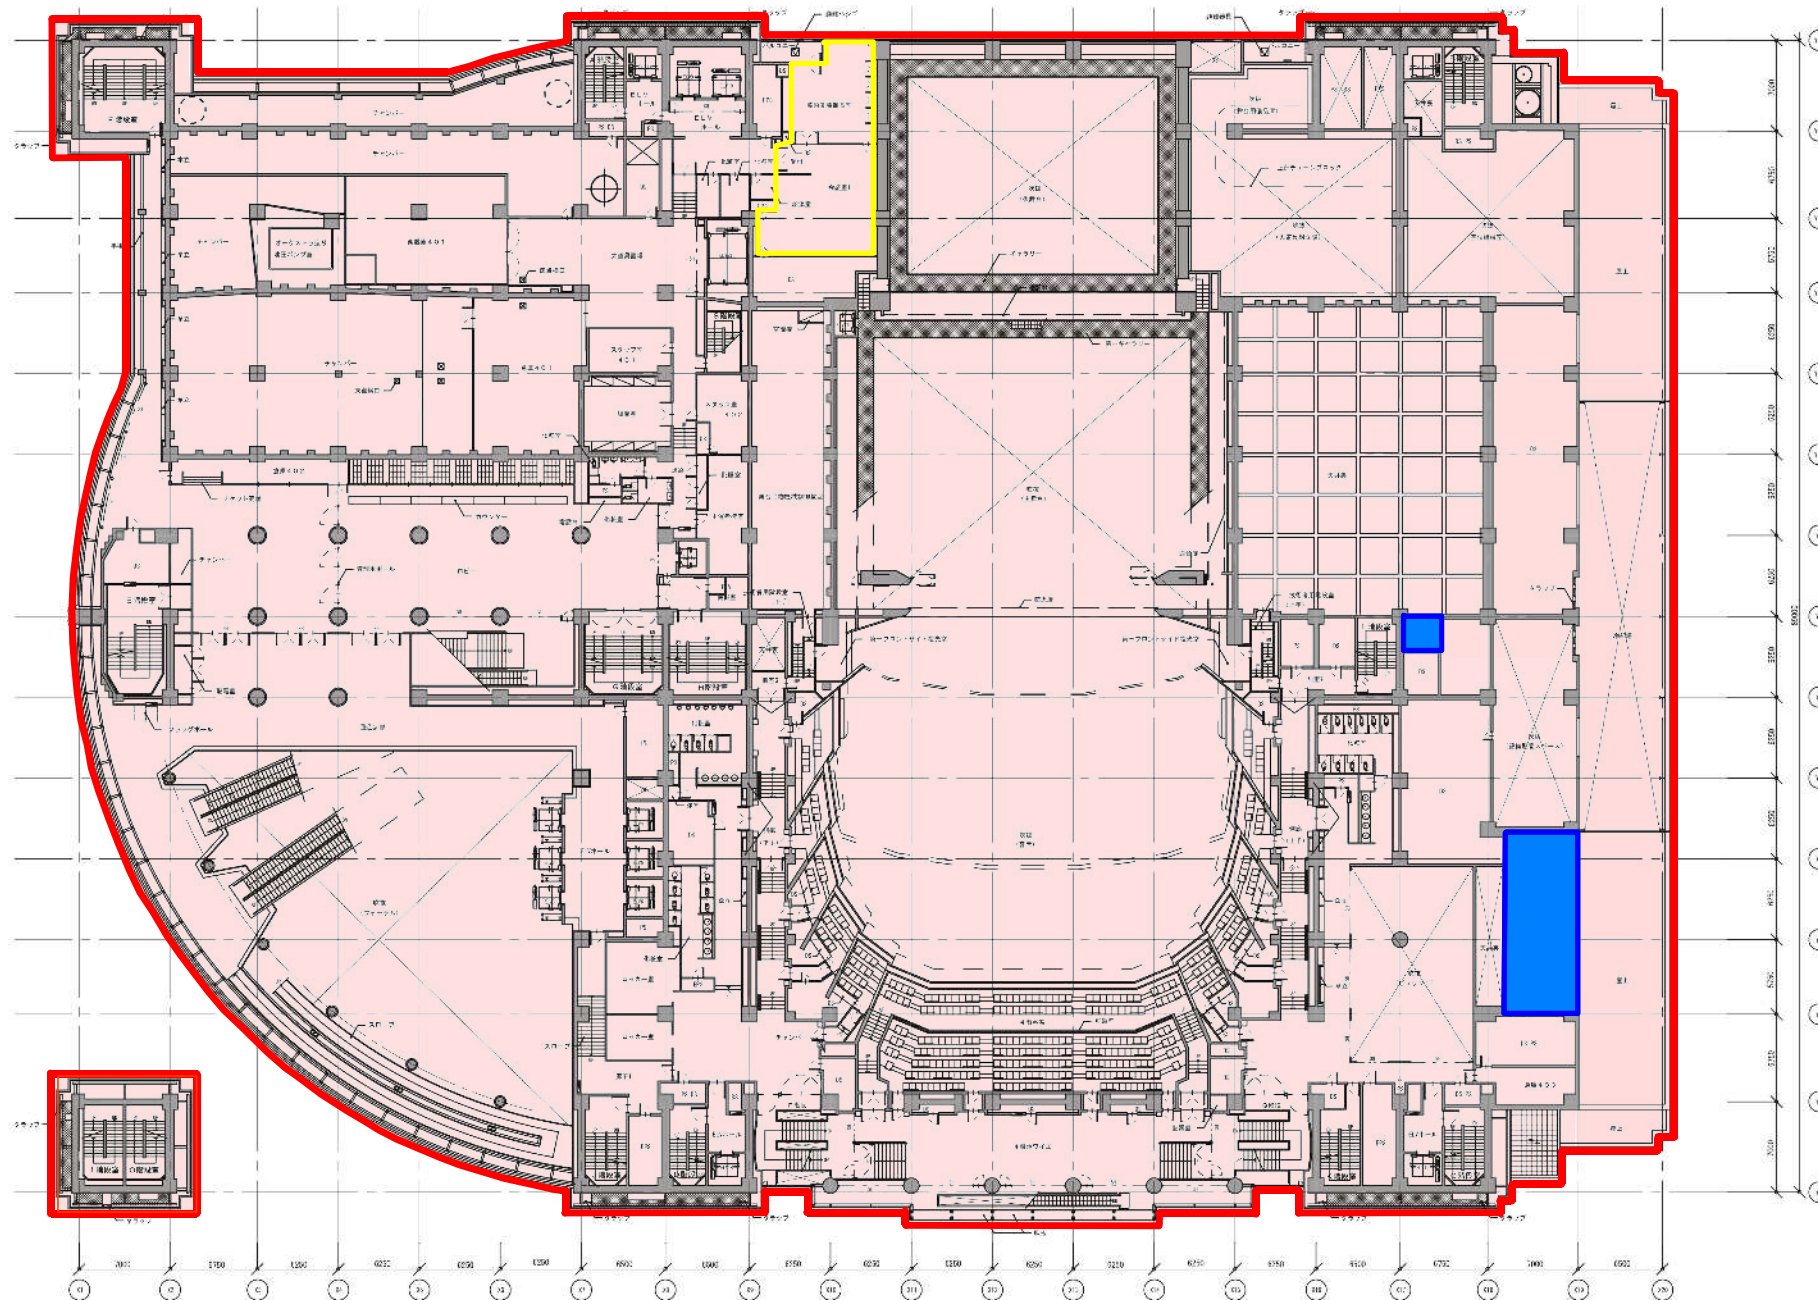

愛知芸術文化センター

名称
愛知芸術文化センター
建設
07-00-00

770

用途

文化施設

階数

4階

階内図

4階平面図


縮尺

A3 1/400

作成

日付

07.00.00

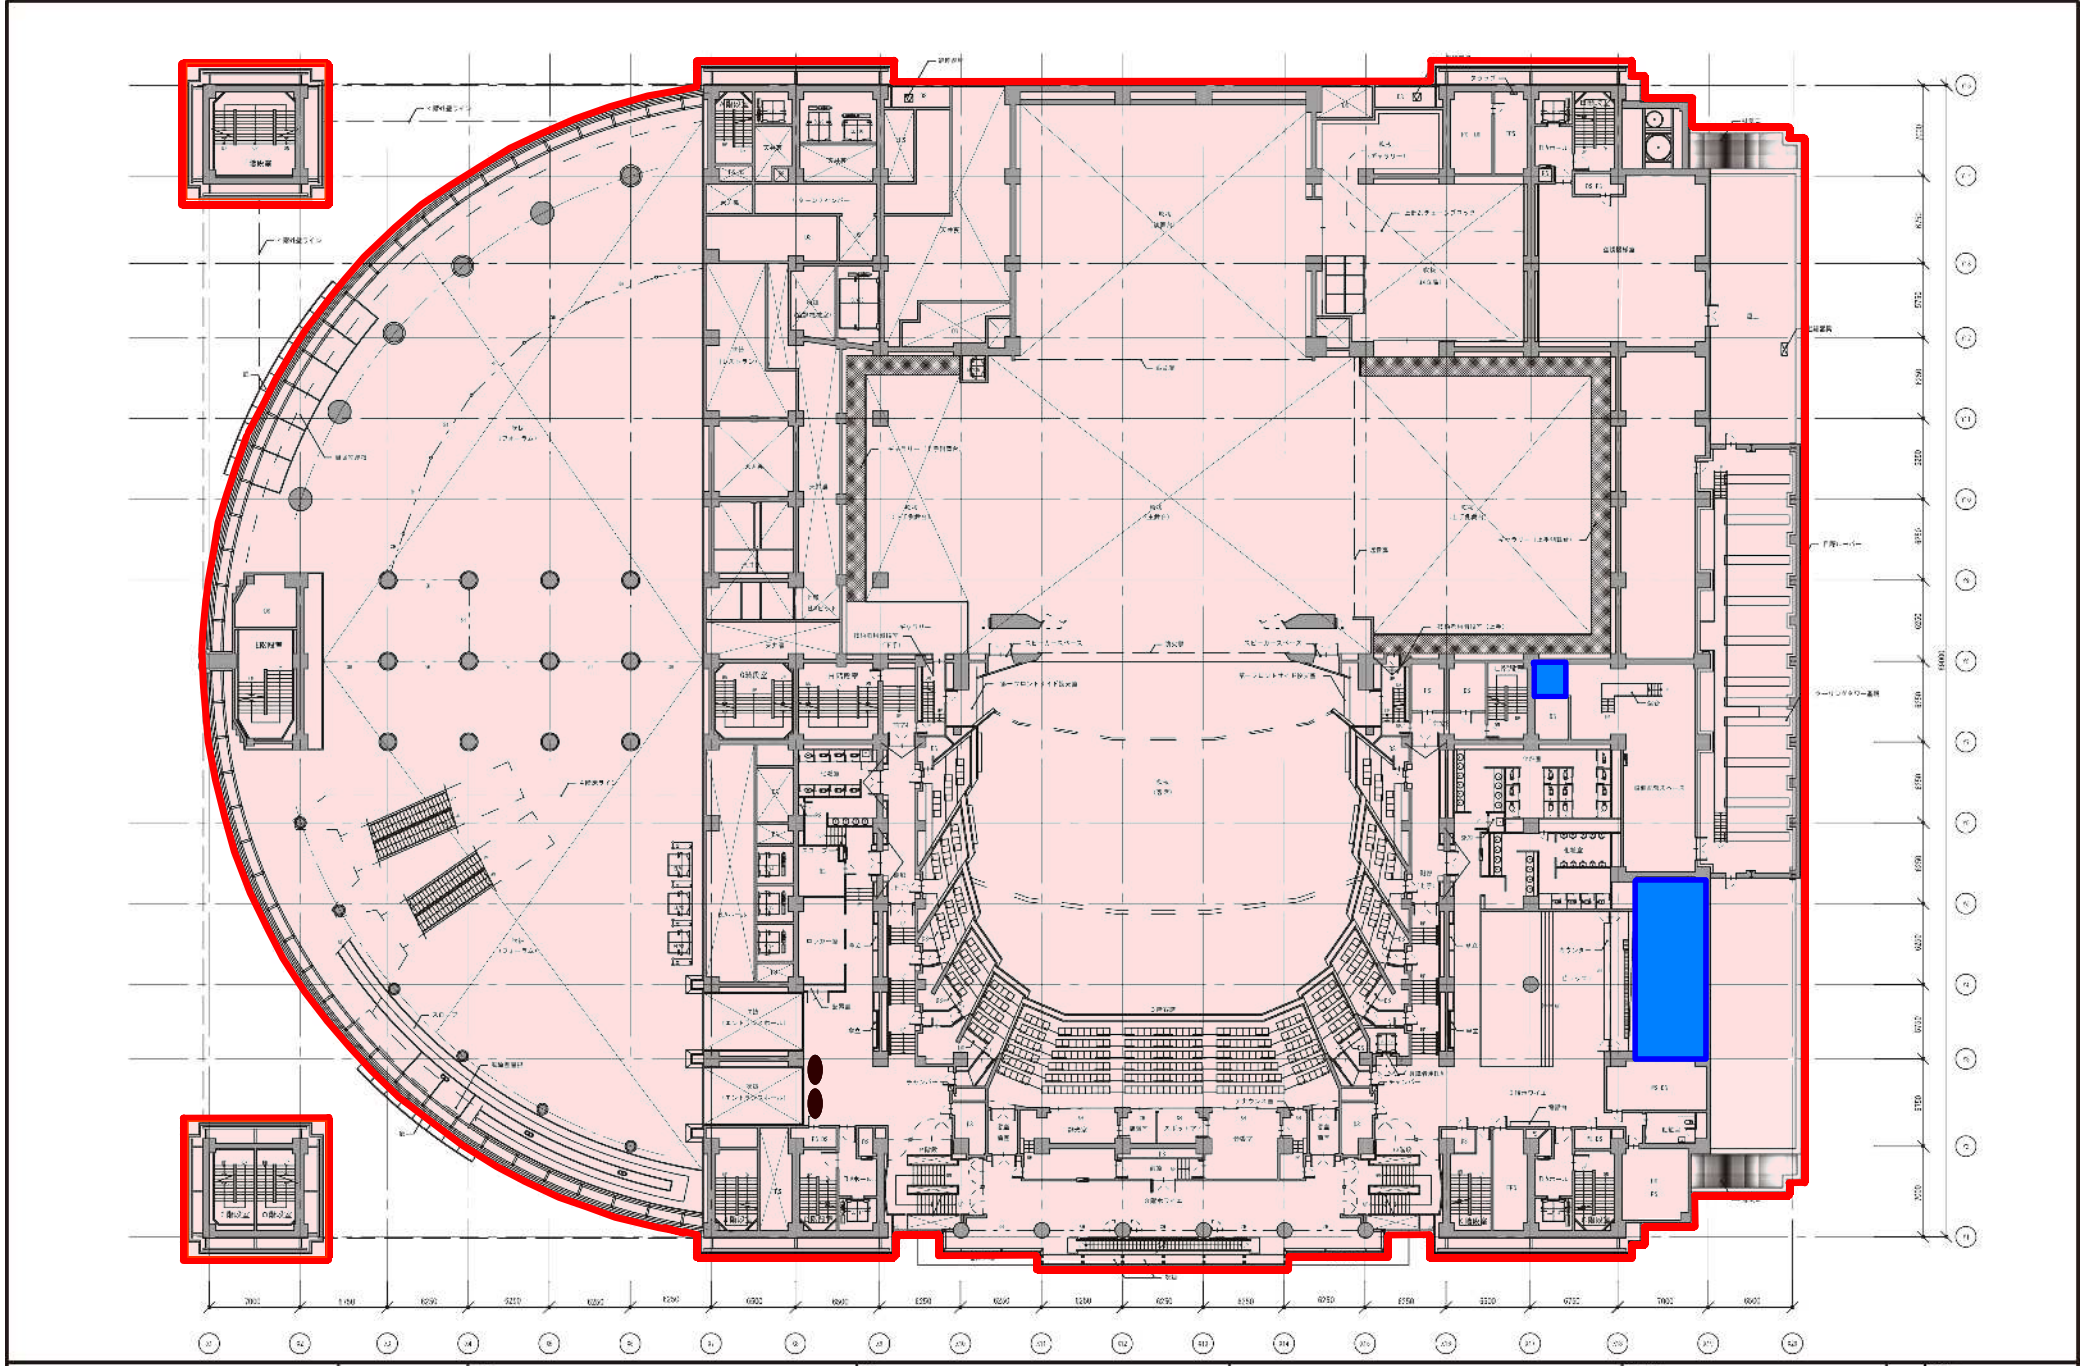


運営権設定対象施設

文化振興事業団及び
国際芸術祭推進室事務室

美術館

東海放送会館区分所有

自販機・複写機・
携帯電話基地局設備

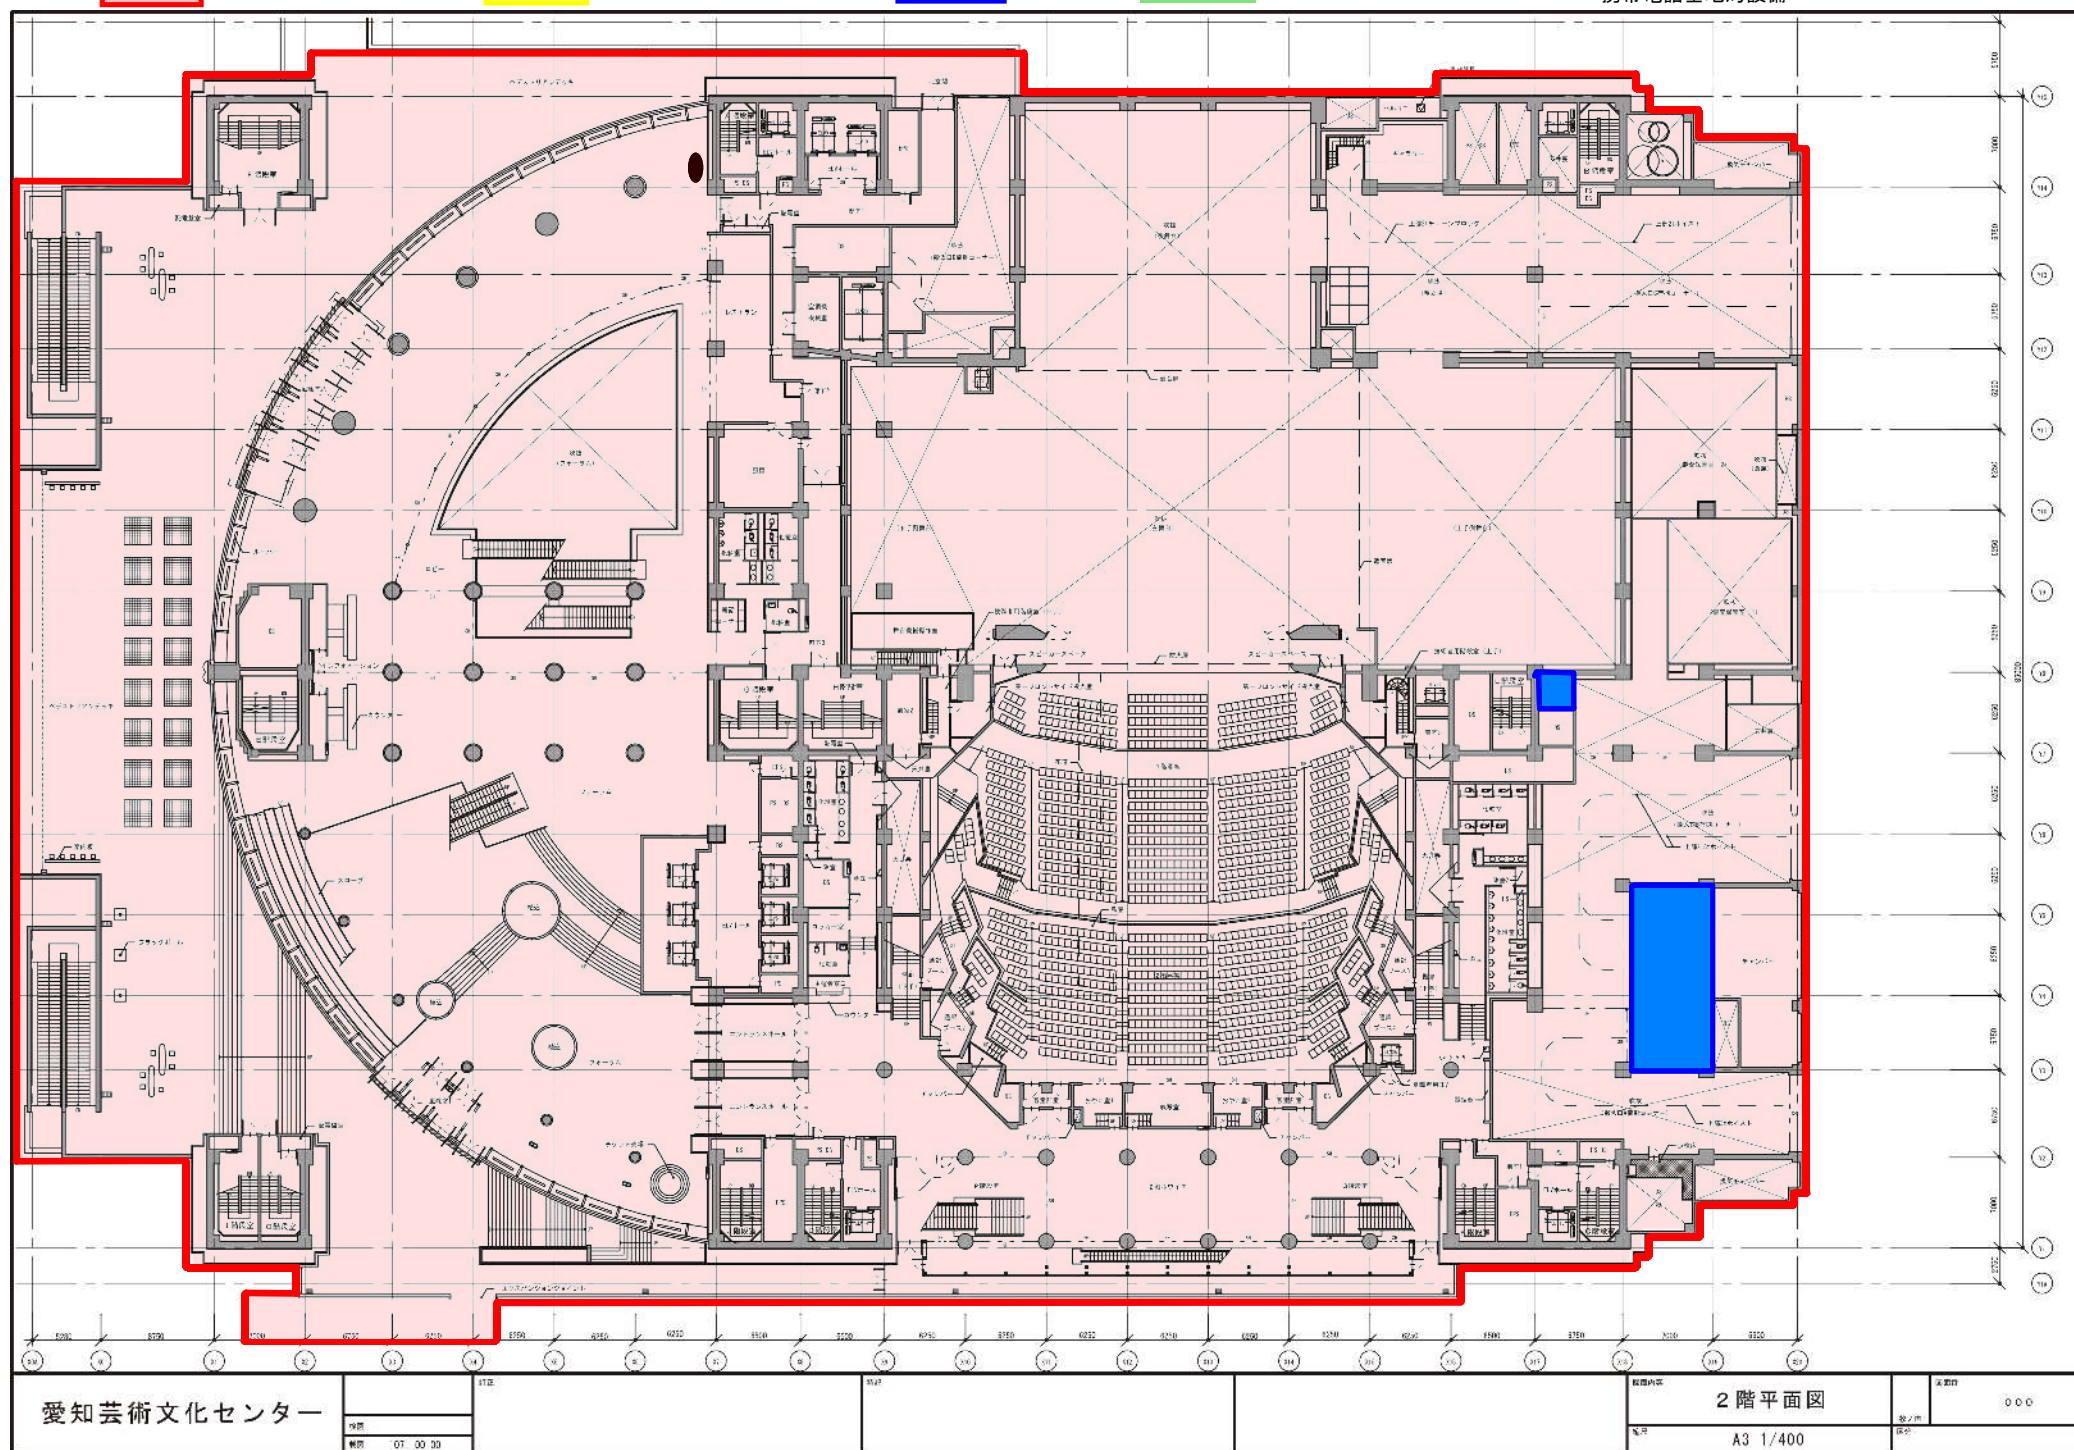

愛知芸術文化センター

地図
縮尺 07.00.30

2階平面図

A3 1/400

図例

000


運営権設定対象施設

文化振興事業団及び
国際芸術祭推進室事務室

美術館

東海放送会館区分所有

自販機・複写機・
携帯電話基地局設備

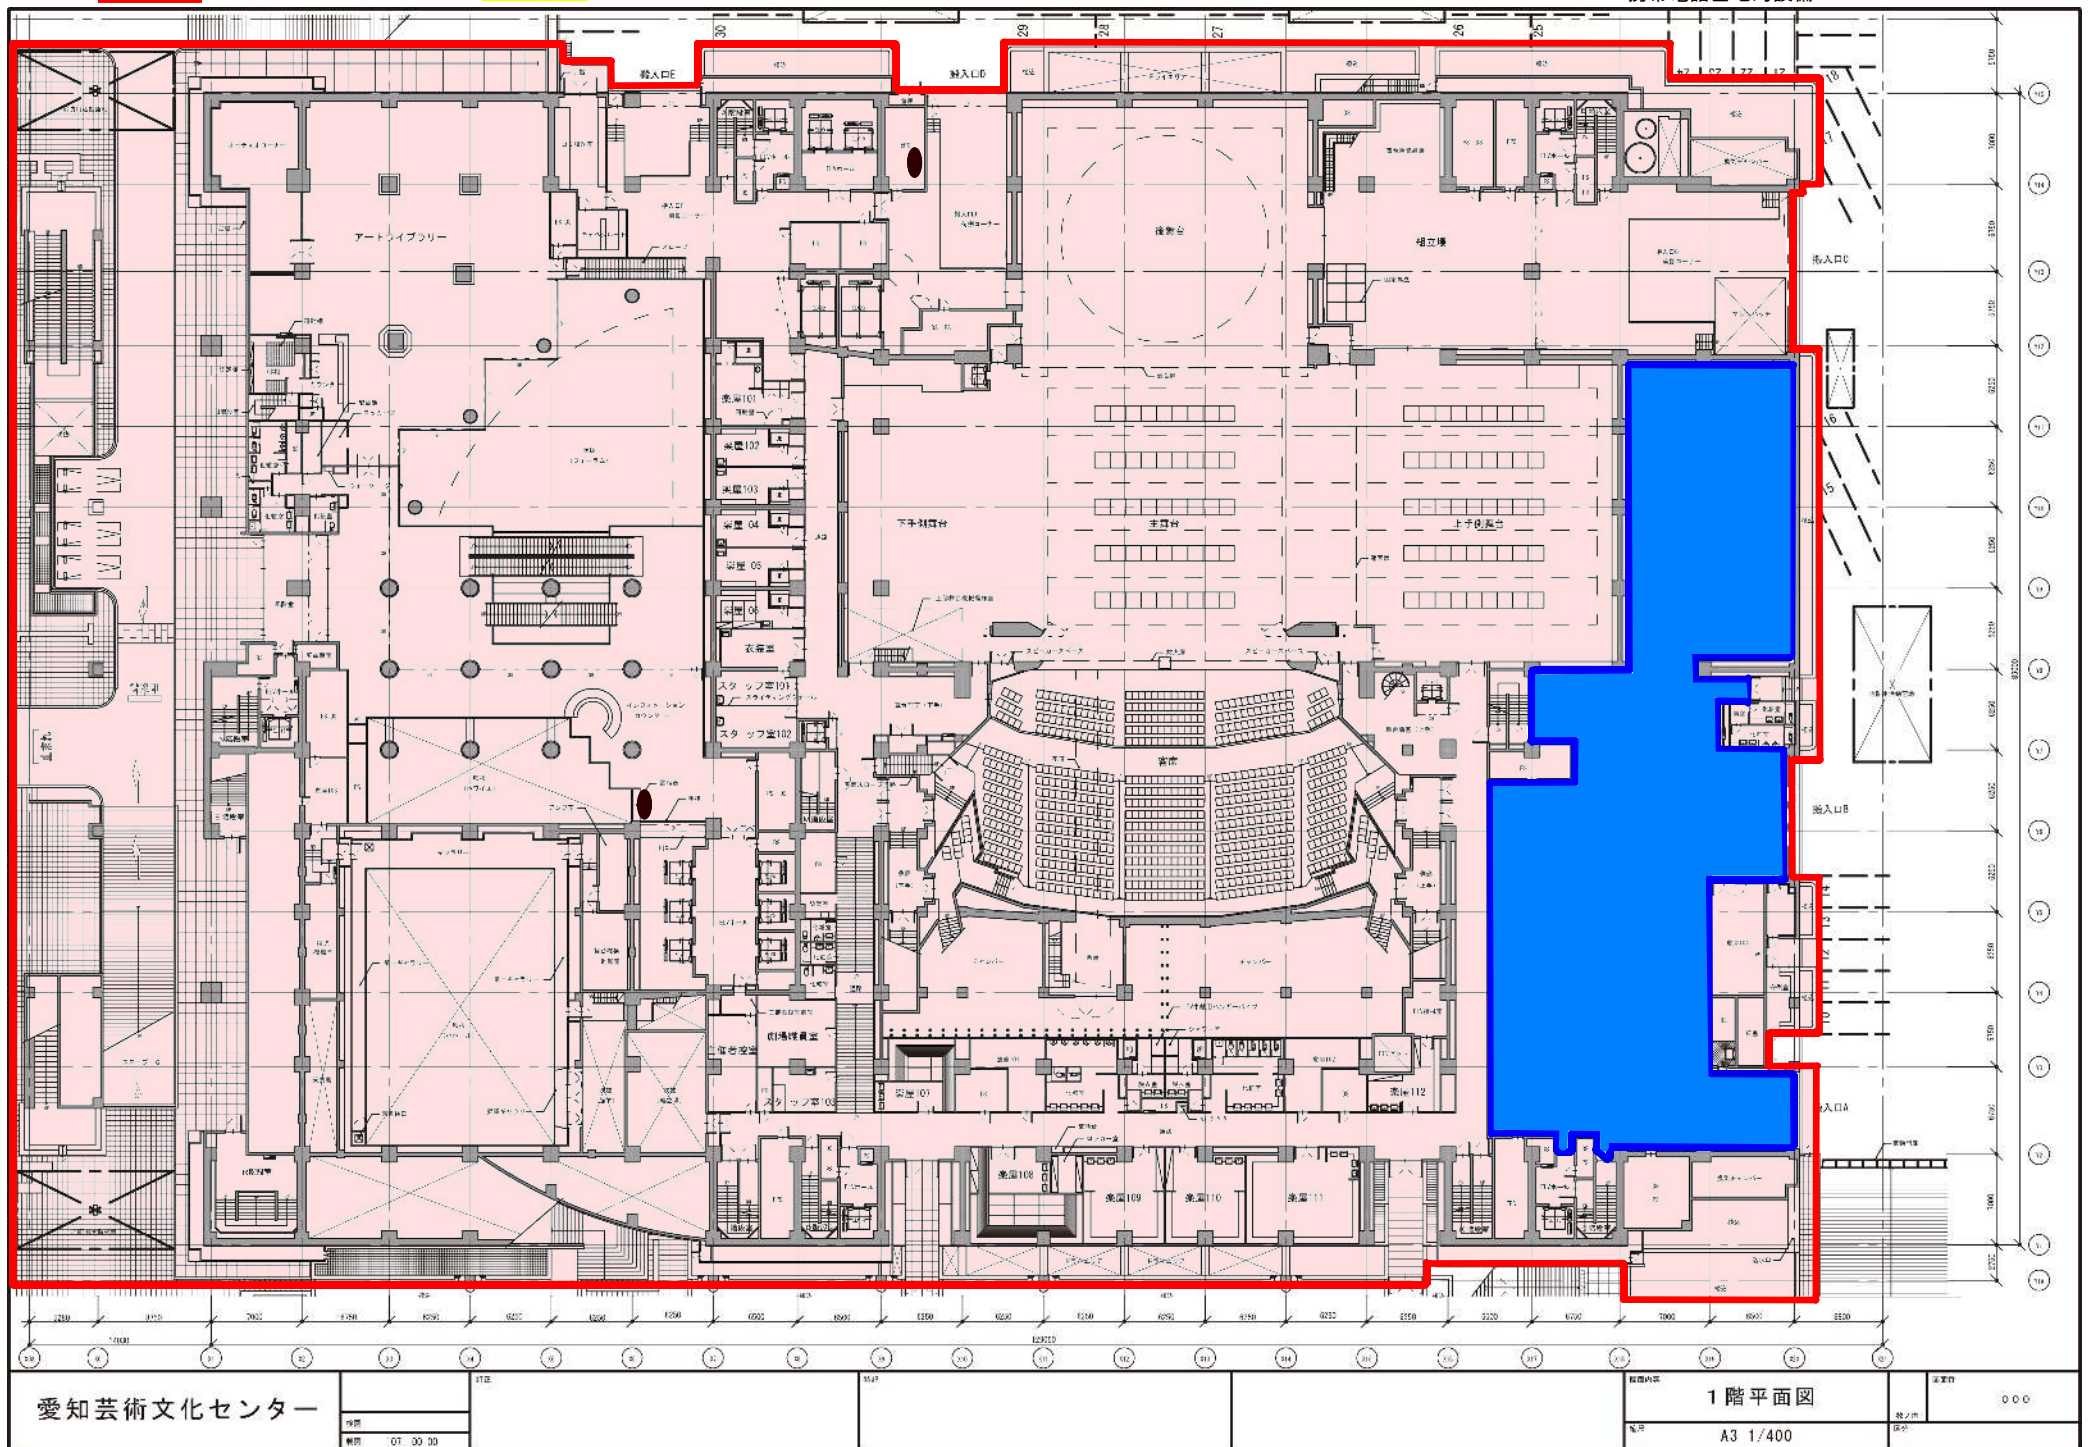



運営権設定対象施設



文化振興事業団及び
国際芸術祭推進室事務室




美術館



東海放送会館区所有



自販機・複写機・
携帯電話基地局設備

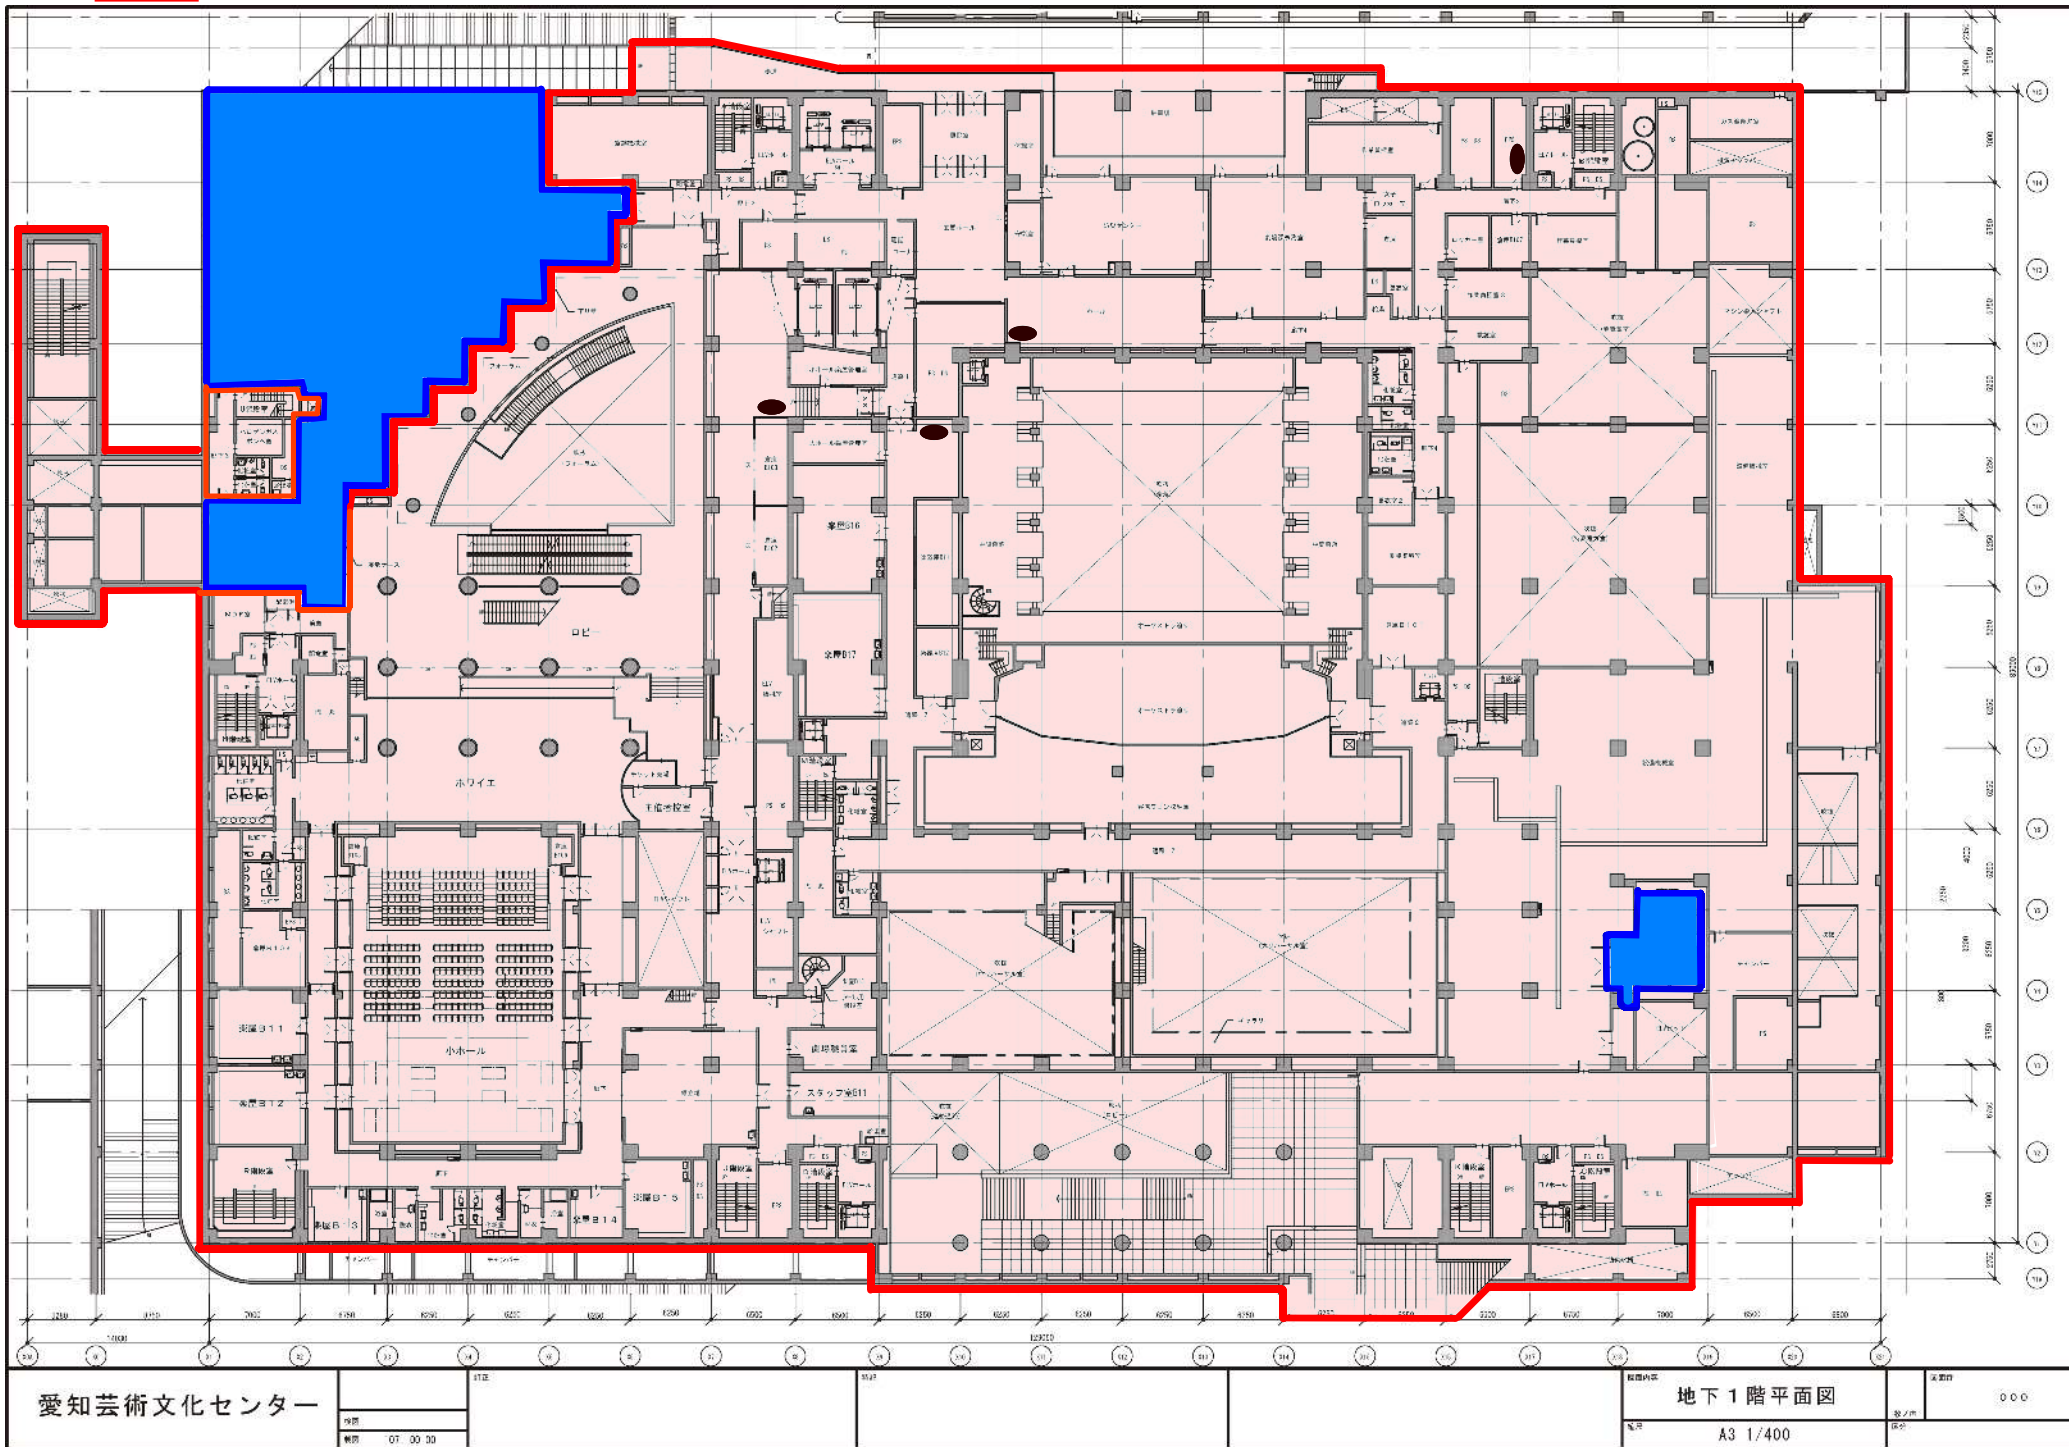

愛知芸術文化センター

地図
縮尺 07.00.30

地下1階平面図

A3 1/400

図例	000
備考	


運営権設定対象施設

文化振興事業団及び
国際芸術祭推進室事務局

美術館

東海放送会館区分所有

自販機・複写機・
携帯電話基地局設備

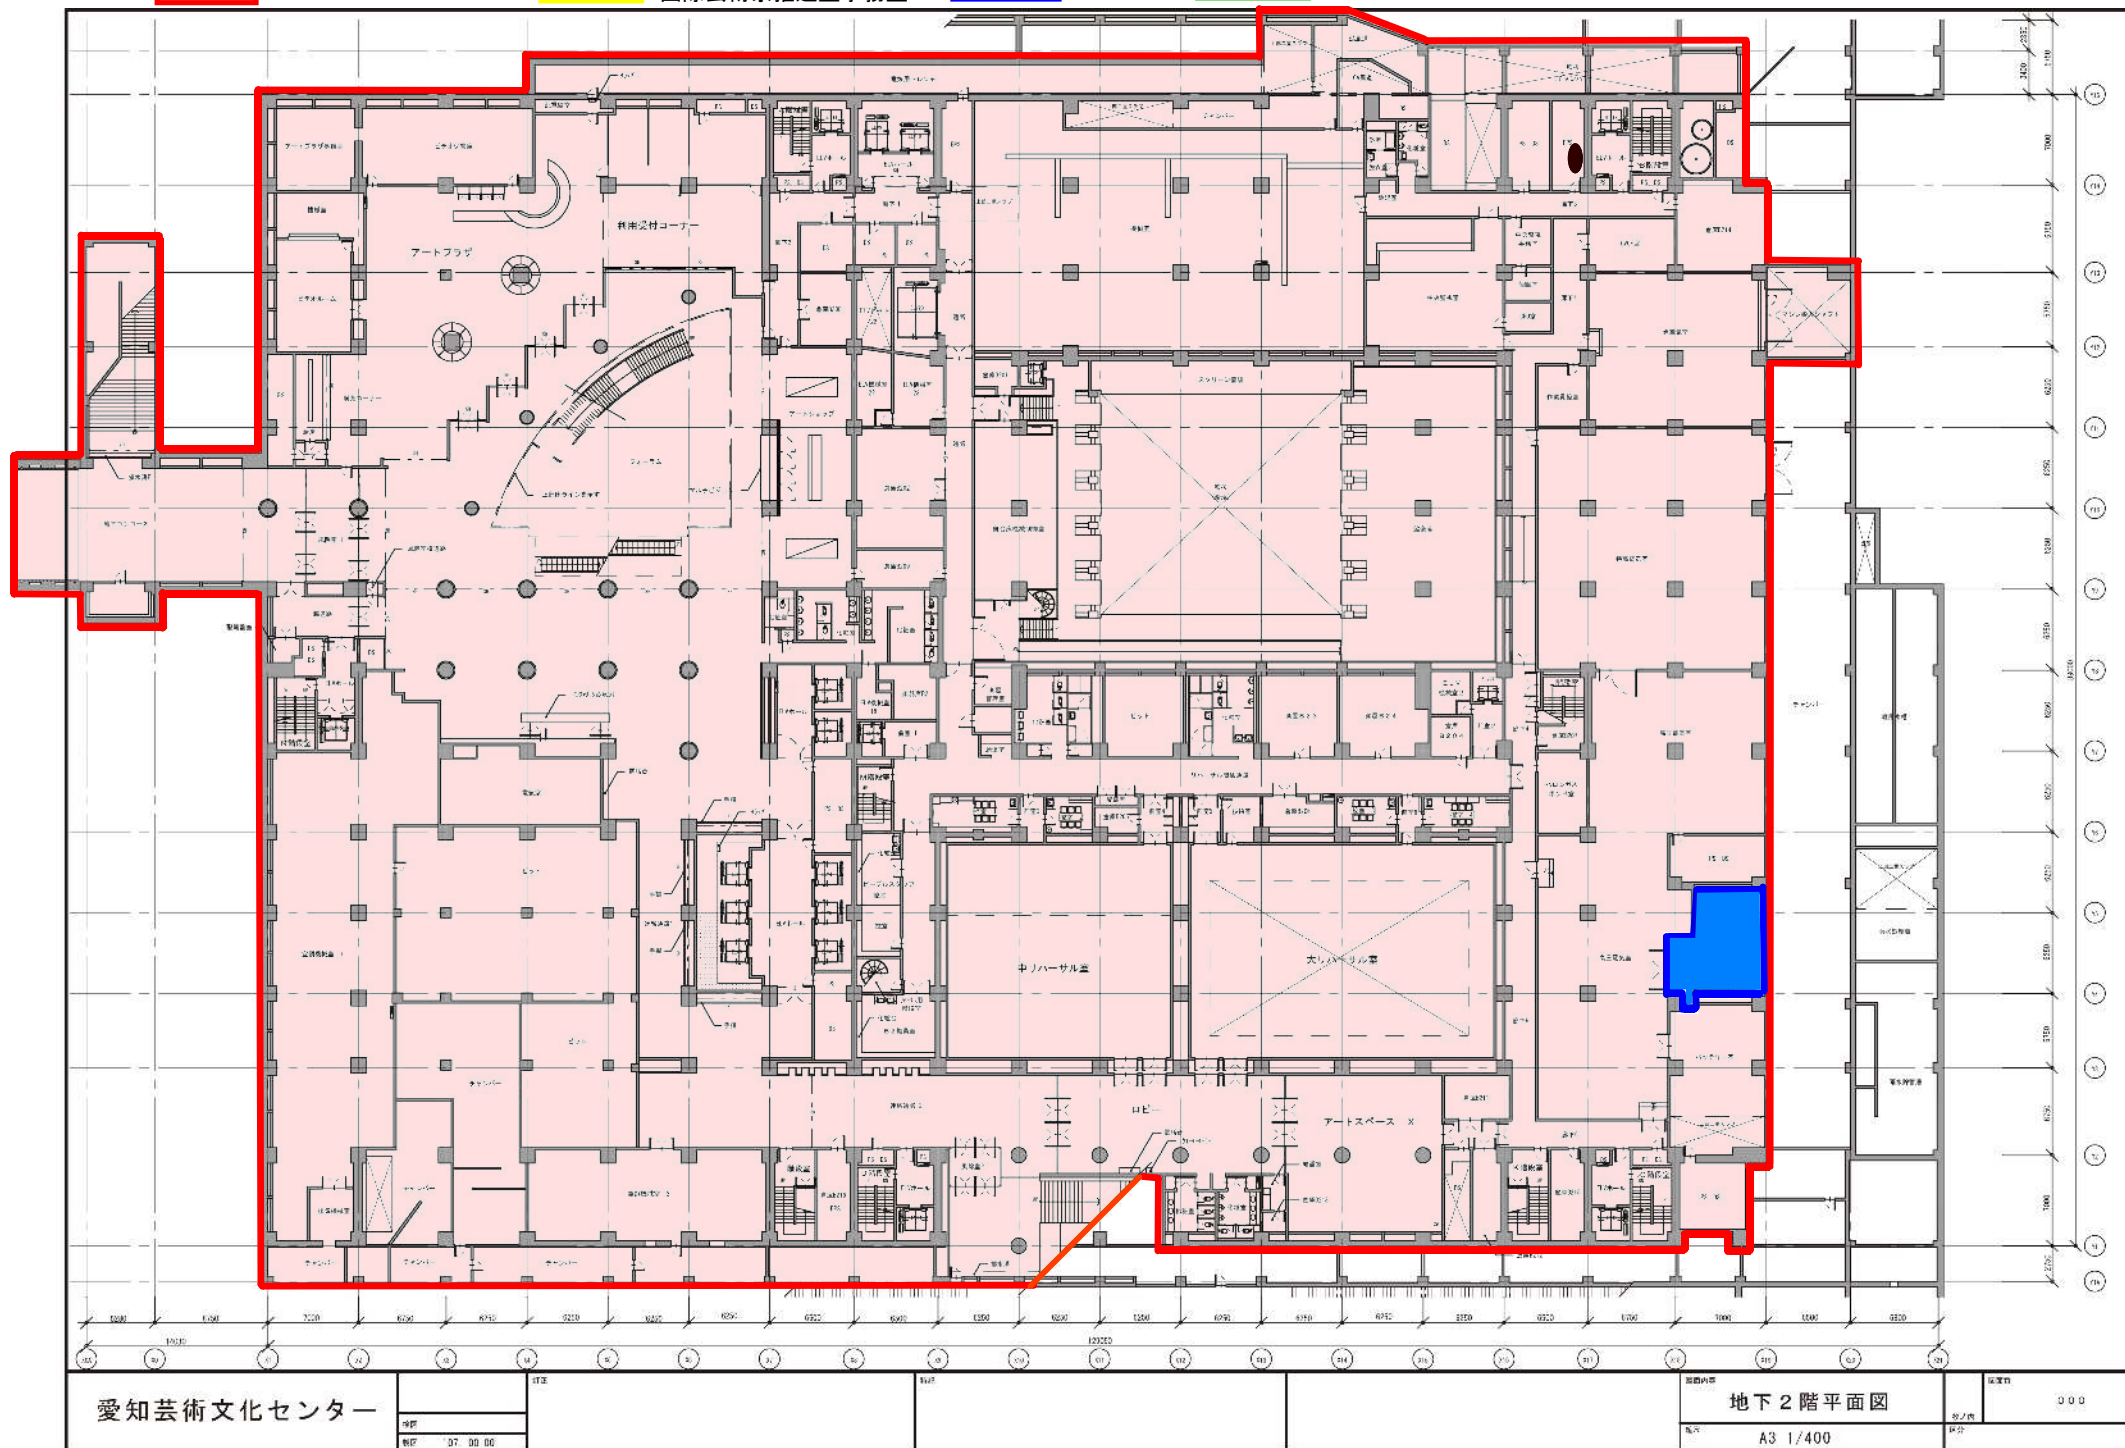



運営権設定対象施設



文化振興事業団及び
国際芸術祭推進室事務室




美術館



東海放送会館区分所有



自販機・複写機・
携帯電話基地局設備

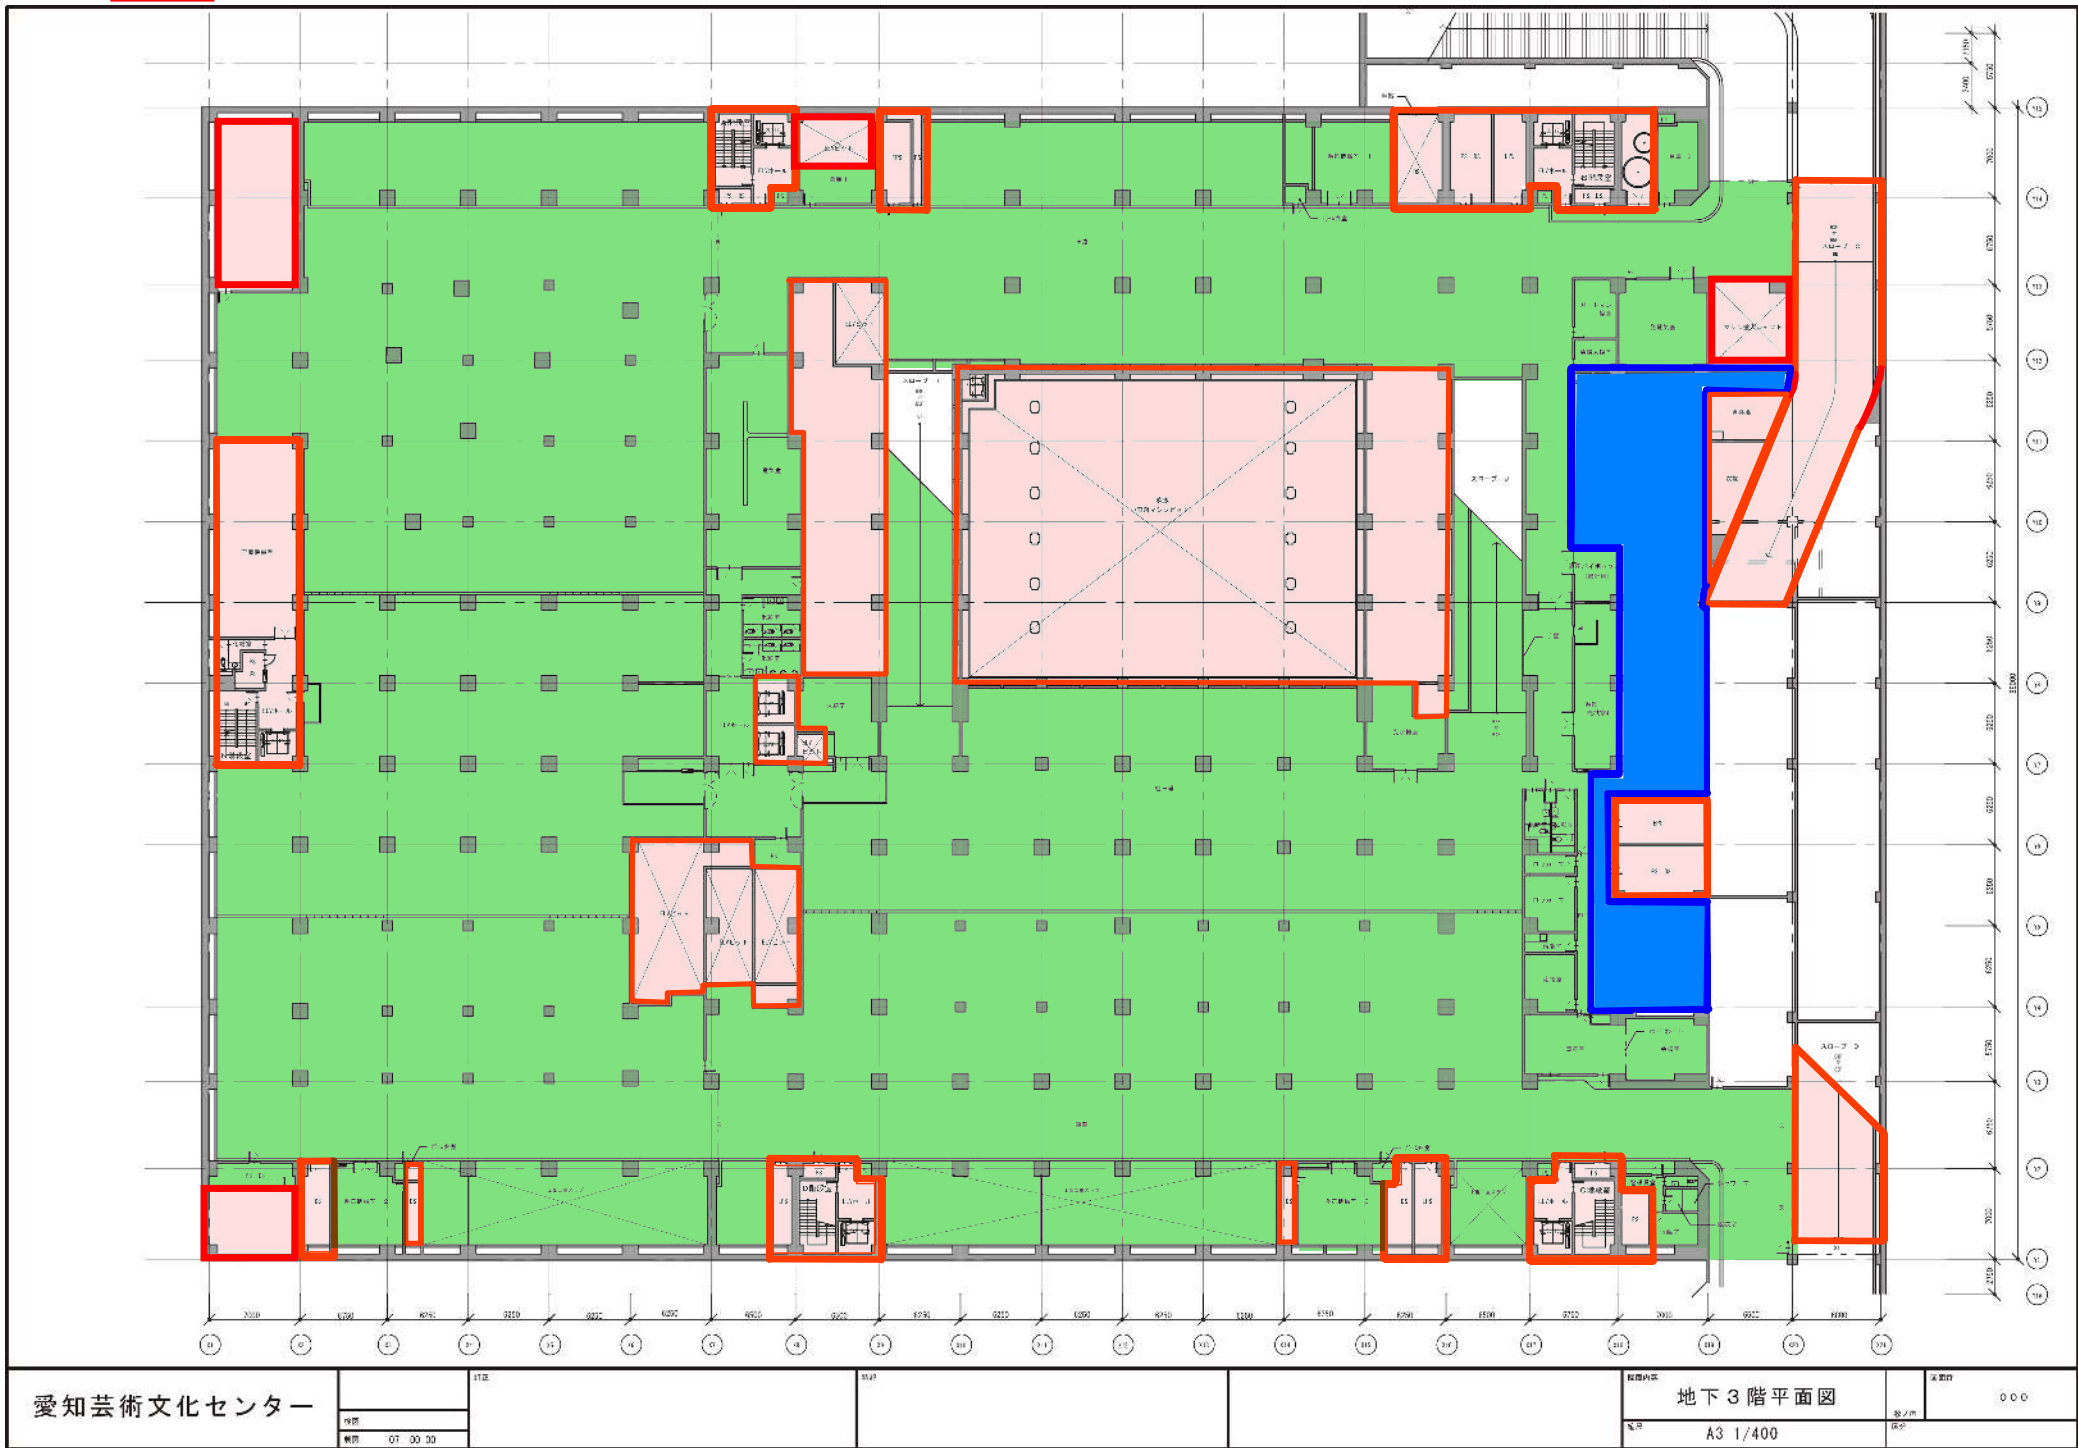


運営権設定対象施設

文化振興事業団及び
国際芸術祭推進室事務室

美術館

東海放送会館区分所有

自販機・複写機・
携帯電話基地局設備

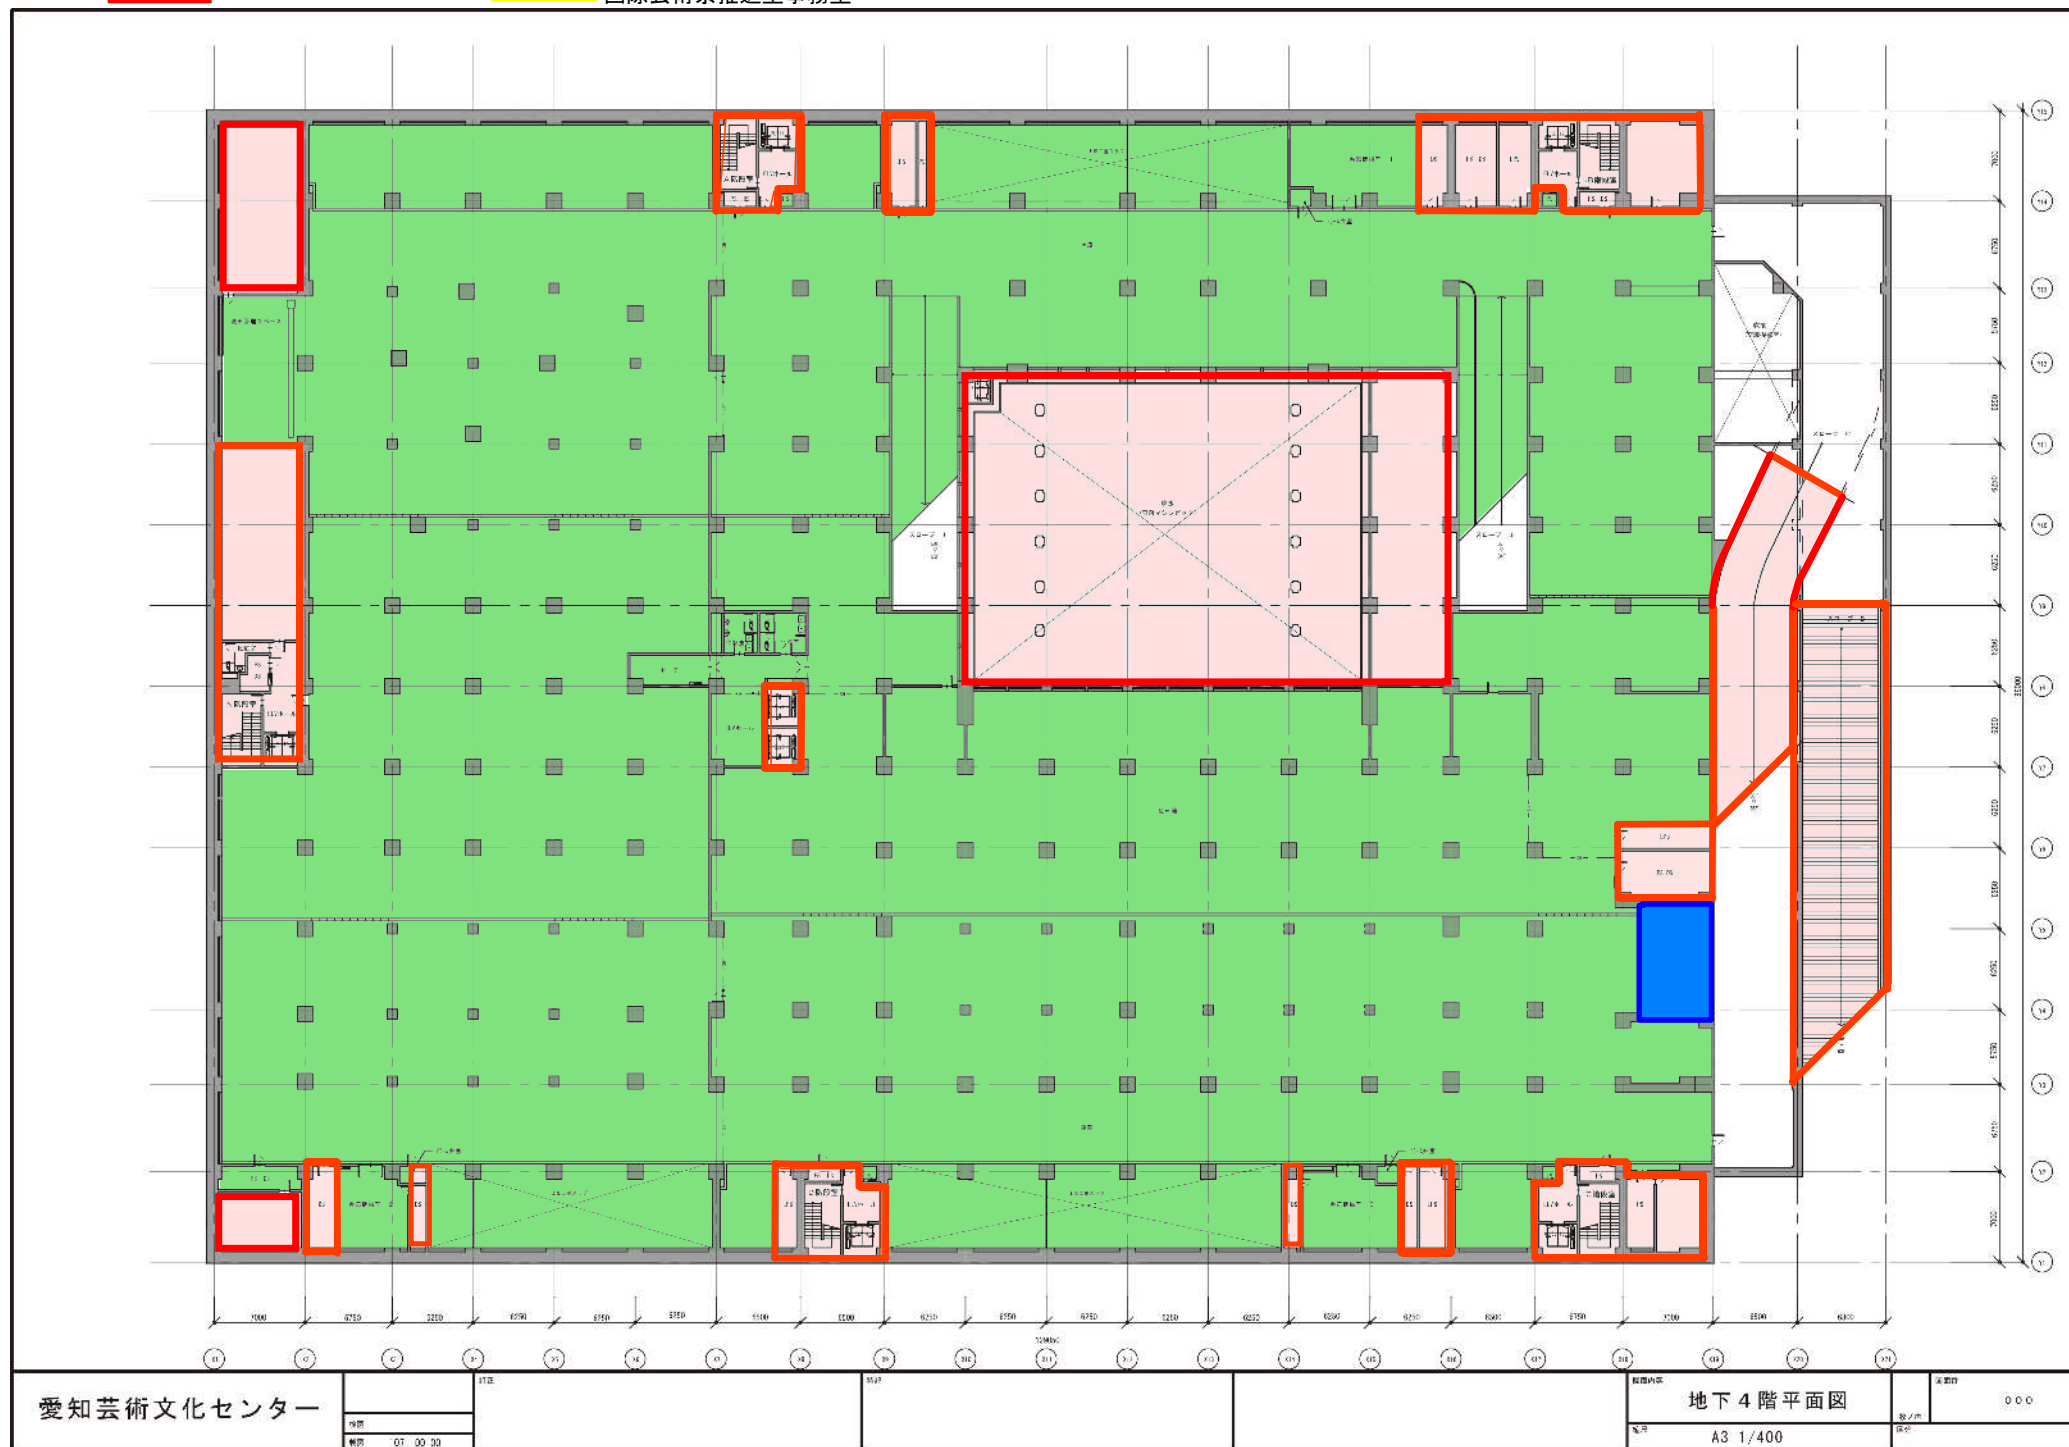


運営権設定対象施設

文化振興事業団及び
国際芸術祭推進室事務室

美術館

東海放送会館区分所有

自販機・複写機・
携帯電話基地局設備

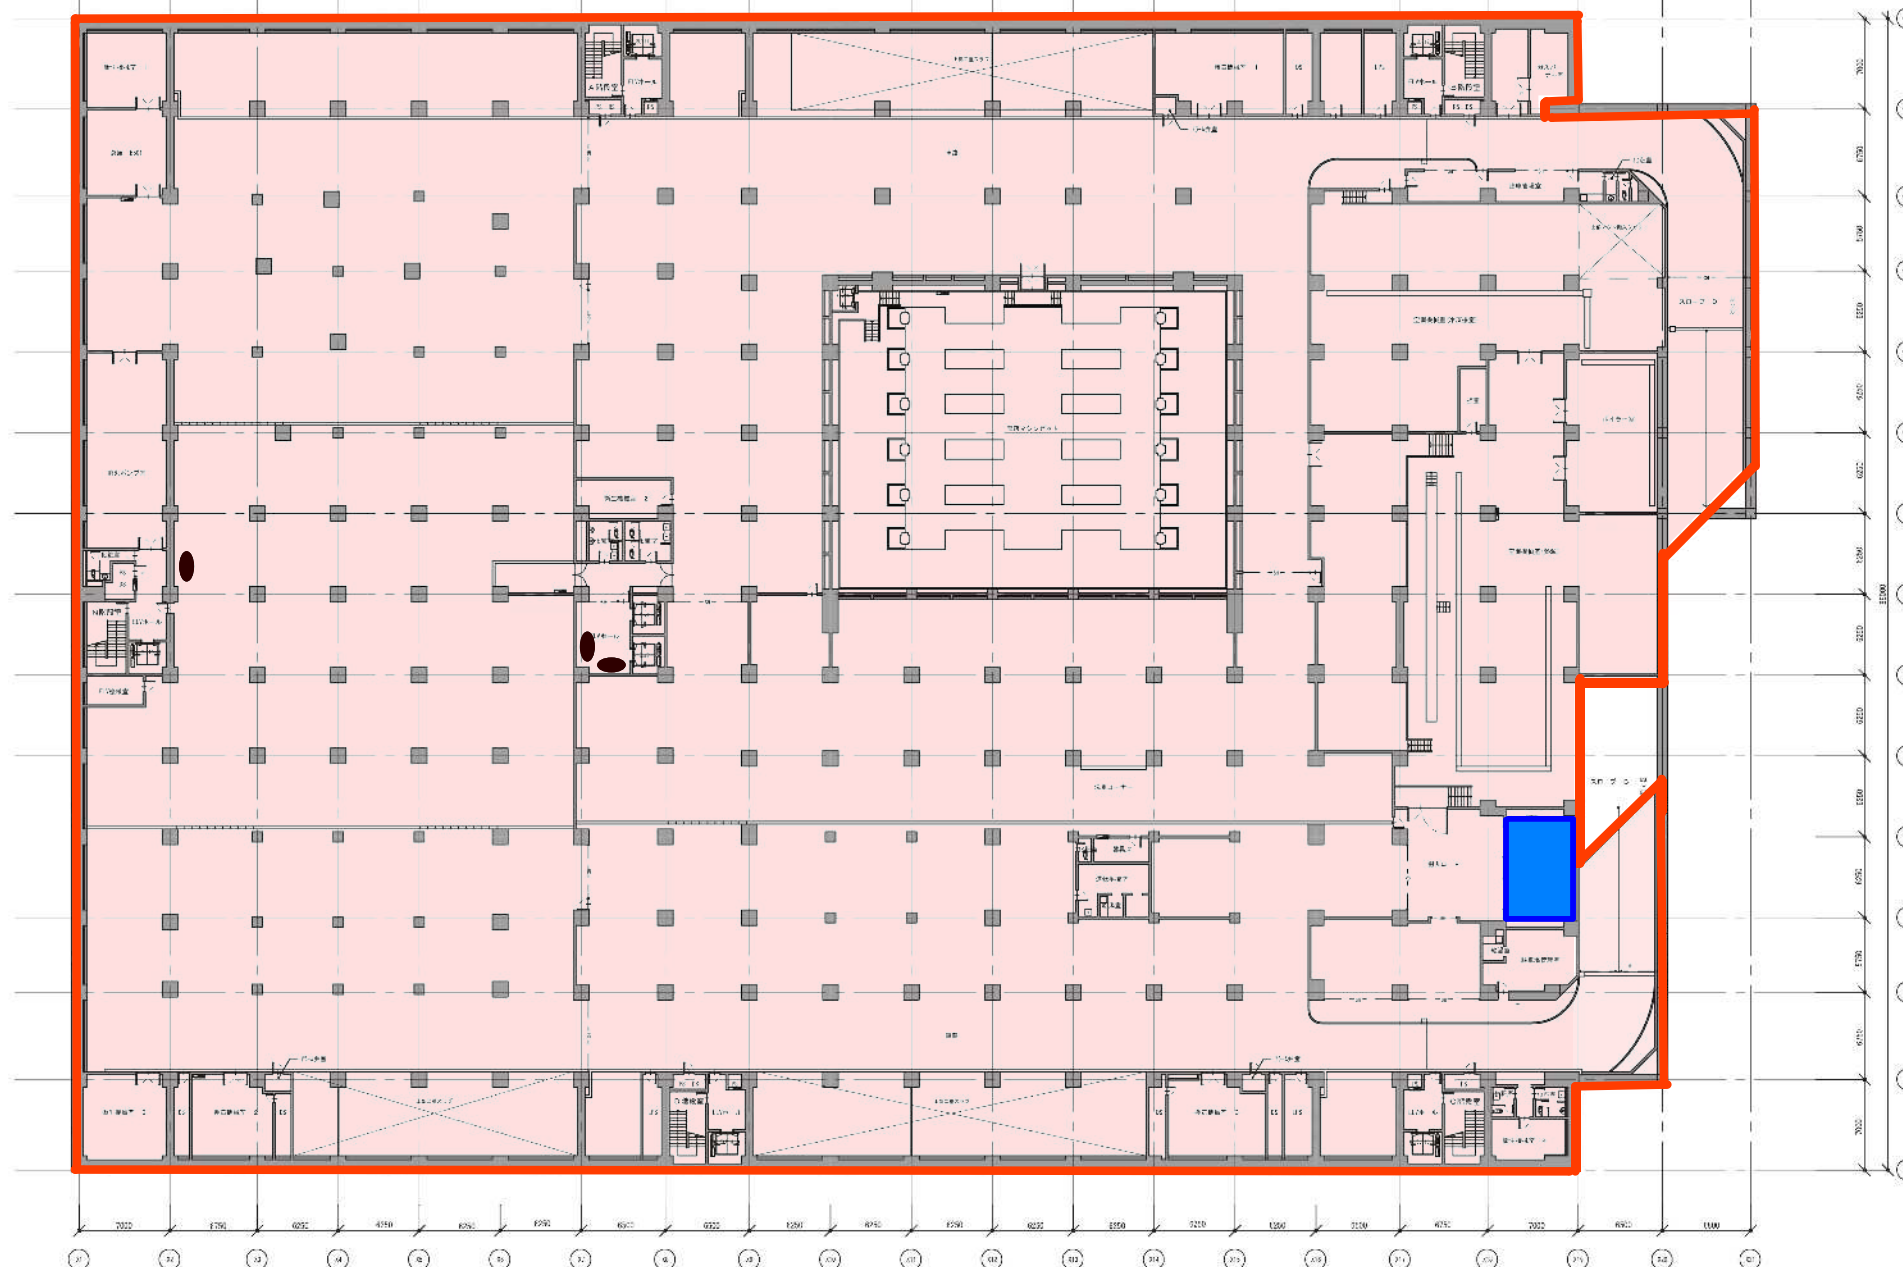

愛知芸術文化センター

地階
07.00.30

17.00

18.00

敷地面積

地下5階平面図

1000

縮尺

A3 1/400

備考



運営権設定対象施設



文化振興事業団及び
国際芸術祭推進室事務室




美術館



東海放送会館区分所有




自販機・複写機・
携帯電話基地局設備

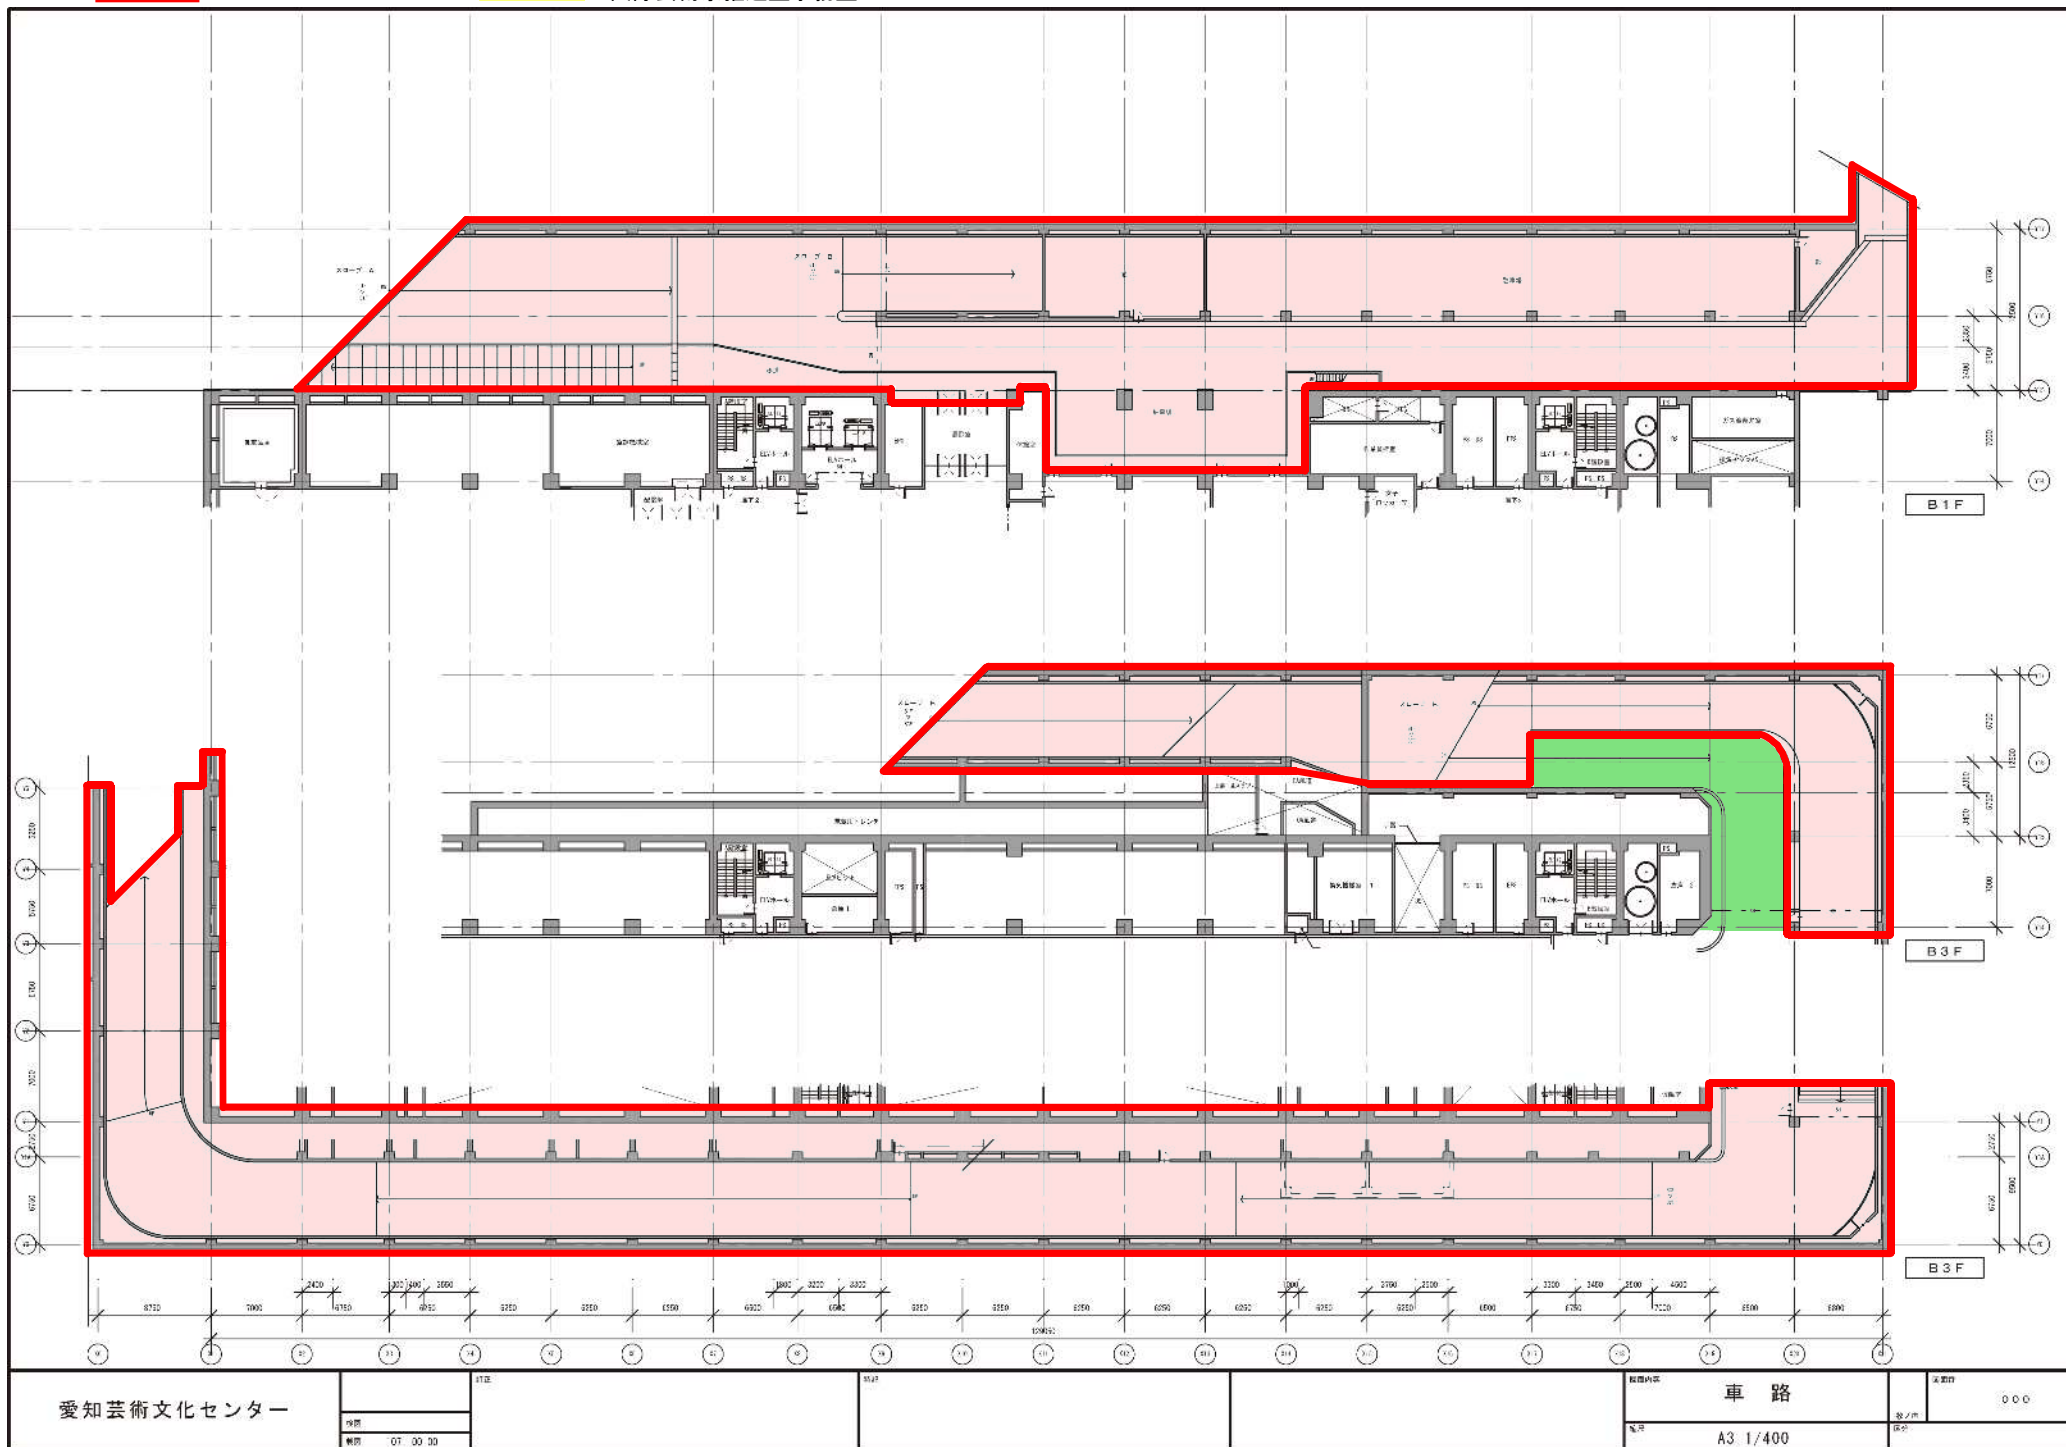

平面図 (地下連絡通路)


【芸文センター側】

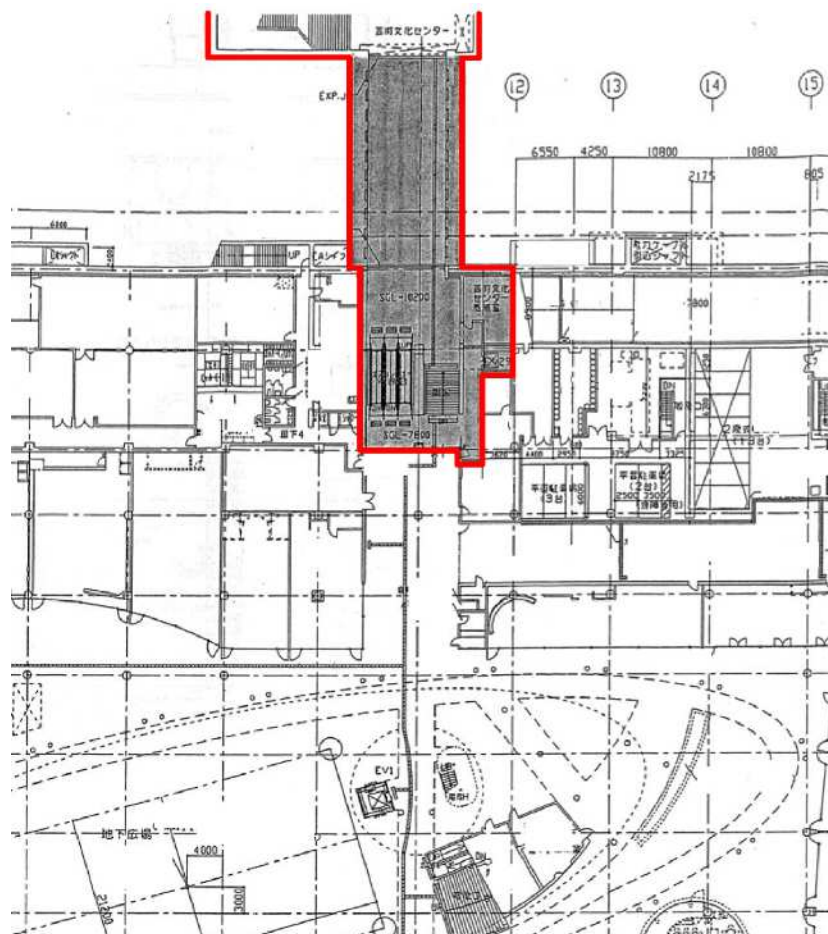

【オアシス 2 1 側】

(地上連絡通路)

【芸文センター側】

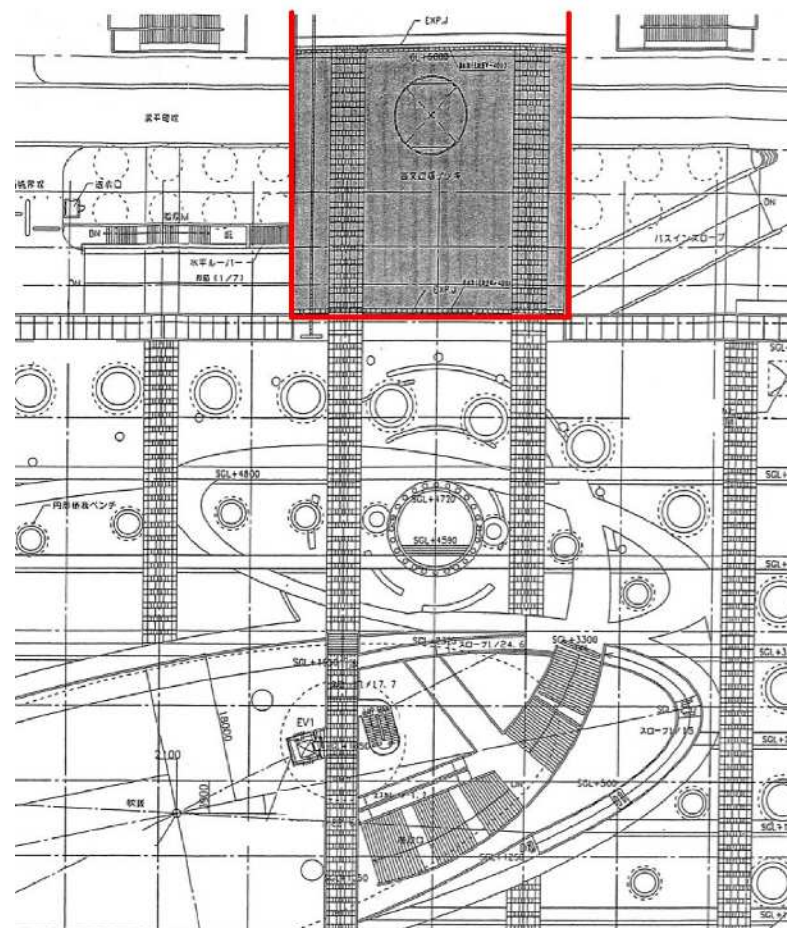

【オアシス 2 1 側】



運営権設定対象施設

NHK名古屋放送センタービル

運営権設定対象施設

外構管理業務範囲

愛知芸術文化センタービル

東桜小学校