


住宅(仮称)建築工事

工 率	名	地 址	建築面積	戶數	環境類別	工 期	備 注
至丁時止	豐瑞市	1 牌 4 階	30 戸	30 戸	51.10 ~ 52.6	第 4 期	
晨久手住宅	晨久手町	4 * 4 *	80	25	51.10 ~ 52.4	第 2 期	


图号	公-75-SFC-30A(AB-B)	设计人
工程名称	装纸	日期
制图单位	0	审核人
校核		
总计		

公-75-5PC-3DK(A18-c)標準設計図		図面番号 00
	表紙	縮尺 /
		日付 50年 5月 日
発注団体 プレハブ建築協会中部支部		

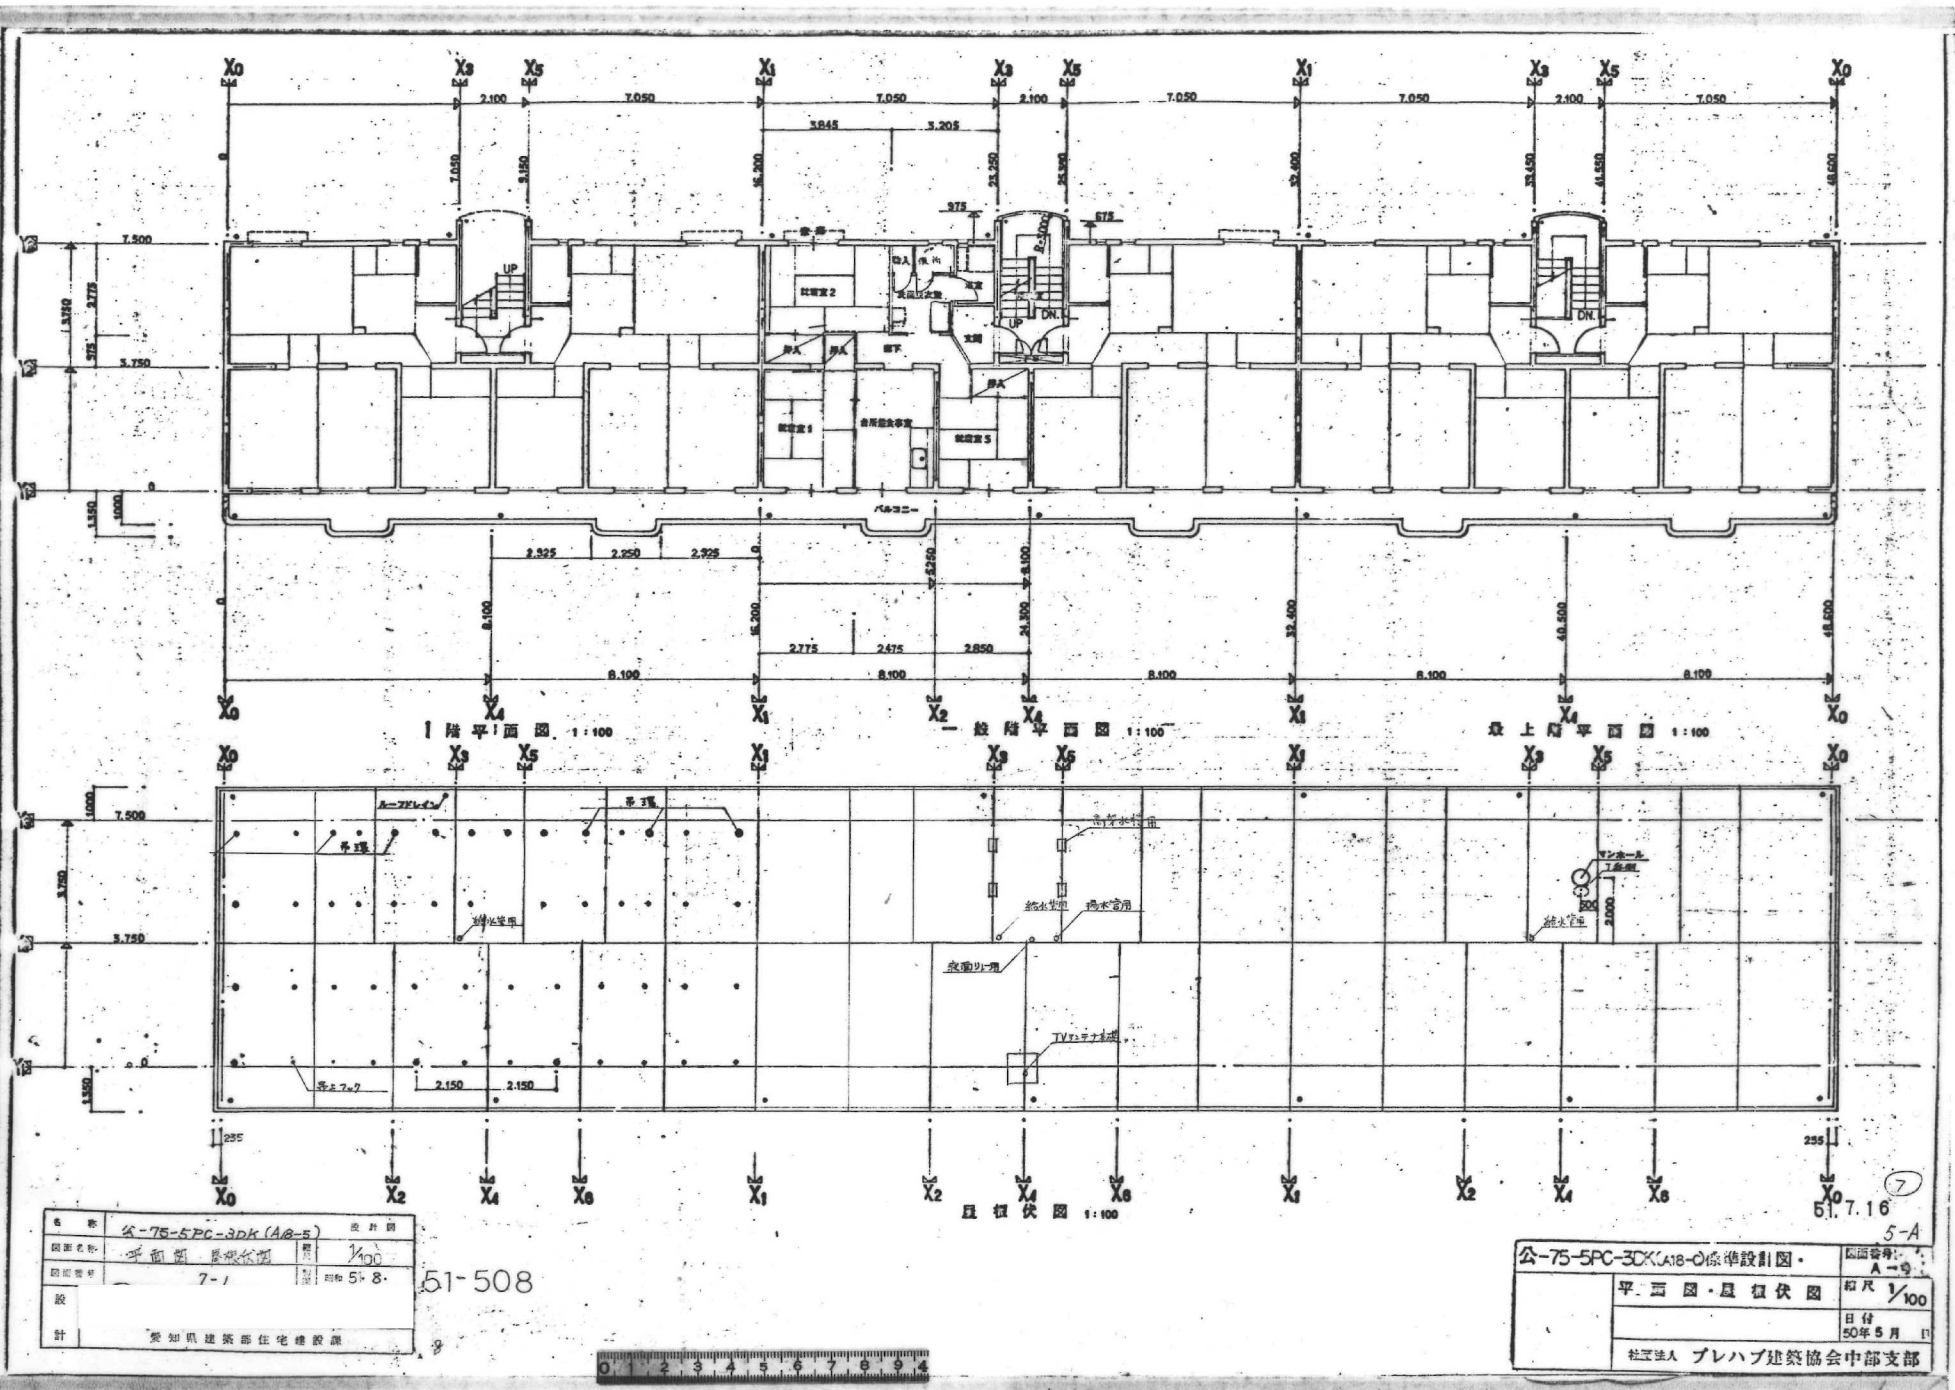

名称	公-75-5PC-3DK(A8-5)	設計図
図面名称	平面図・屋根快図	1/100
図面番号	7-1	51-508
設計	愛知県建築部住宅建設課	

公-75-5PC-3DK(A18-0)標準設計図・	図面番号	5-A
平面図・屋根快図	図尺	1/100
	日付	50年5月
	設計者	プレハブ建築協会中部支部

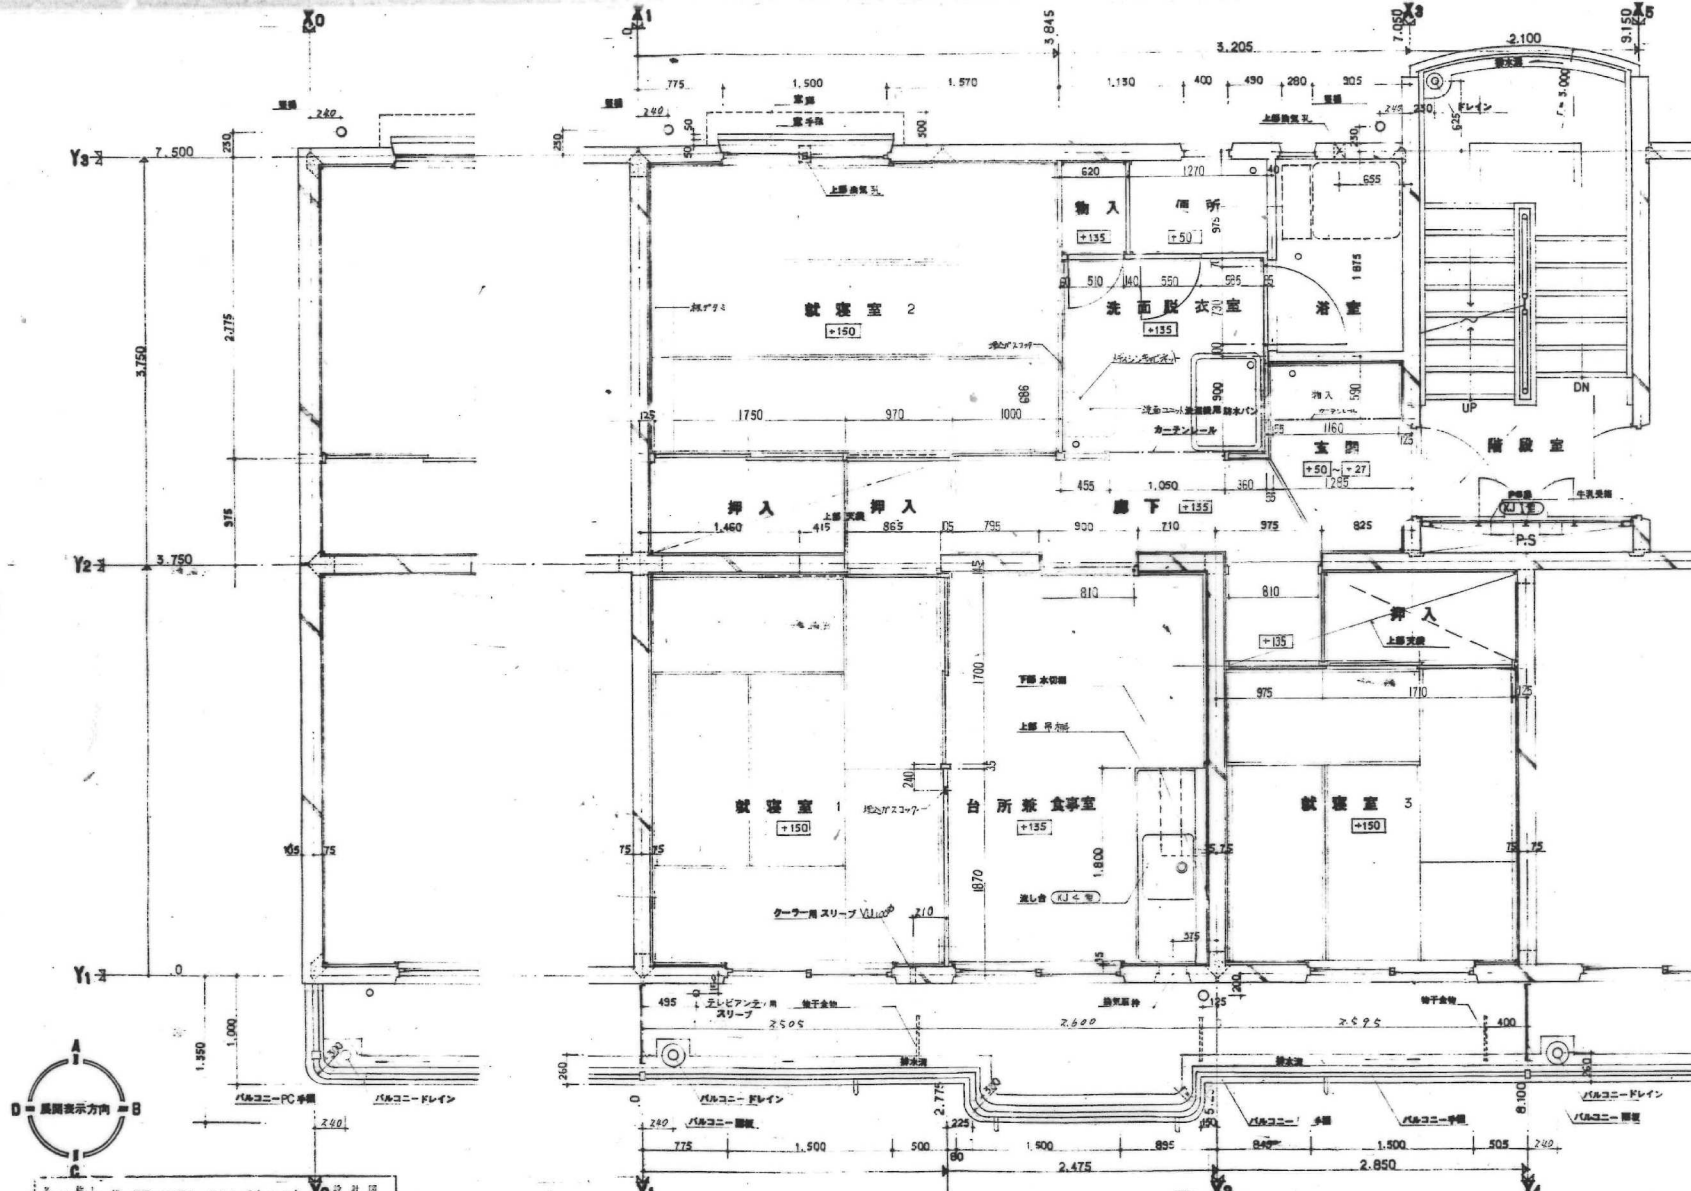


図名	公-75-5PC-3DK(A18-5)
図種	平面詳細図
図尺	1/30
日付	昭和30年5月
設計	安加県建築部住宅建設課

51-594




図名	公-75-5PC-3DK(A18-C)標準設計図
図種	平面詳細図
図尺	1/30
日付	昭和30年5月

109.2-1/50

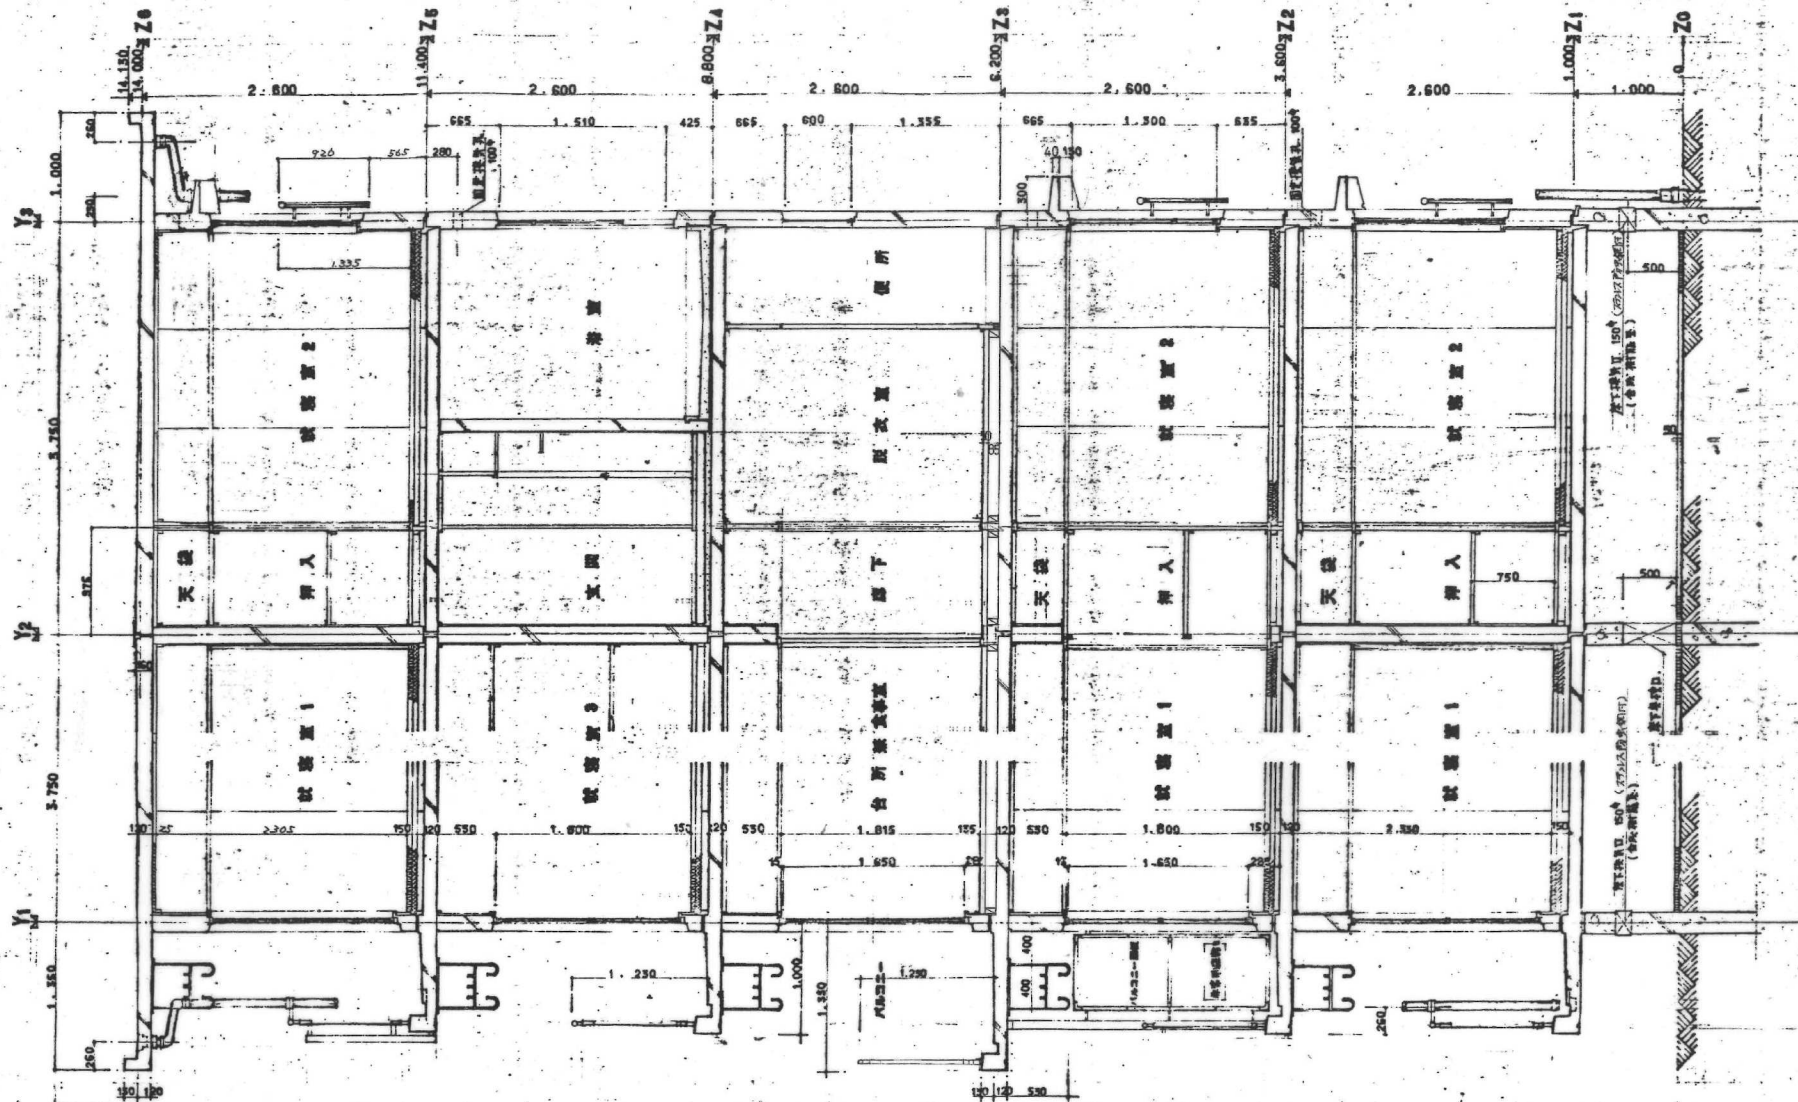


名称	公-75-5PC-30K(4a-b)	設計図
図面名称	矩計図	縮尺 1/30
図面番号	4	
設計		
監理		
施工		


51-593

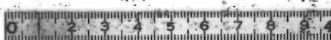

公-75-5PC-30K(4a-b)標準設計図・		図面番号
矩計図		A-8
		縮尺 1/30
		日付
		50年5月
社団法人 プレハブ建築協会中部支部		

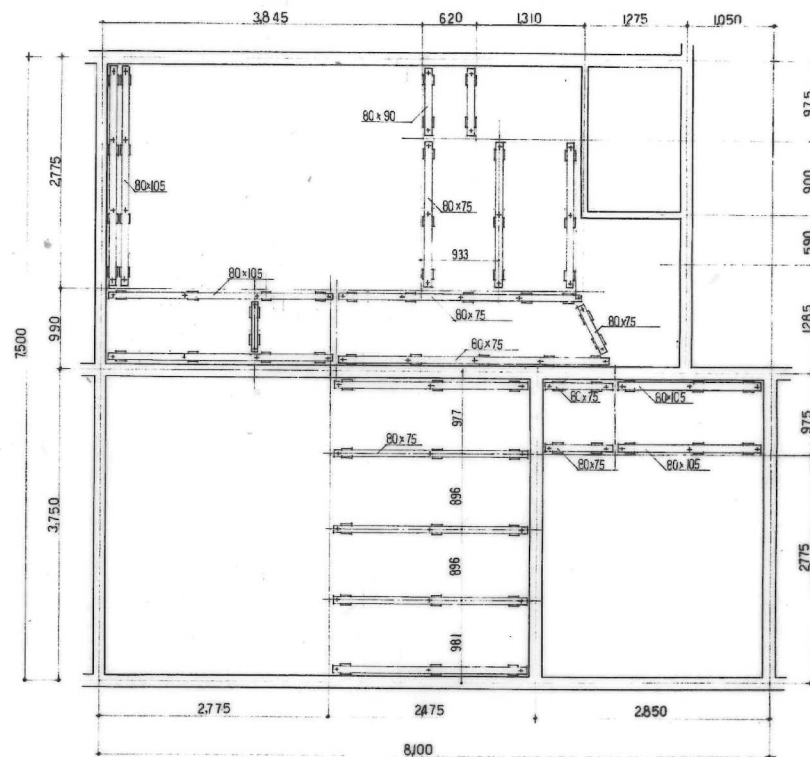

床 下 地 材 代 团 局

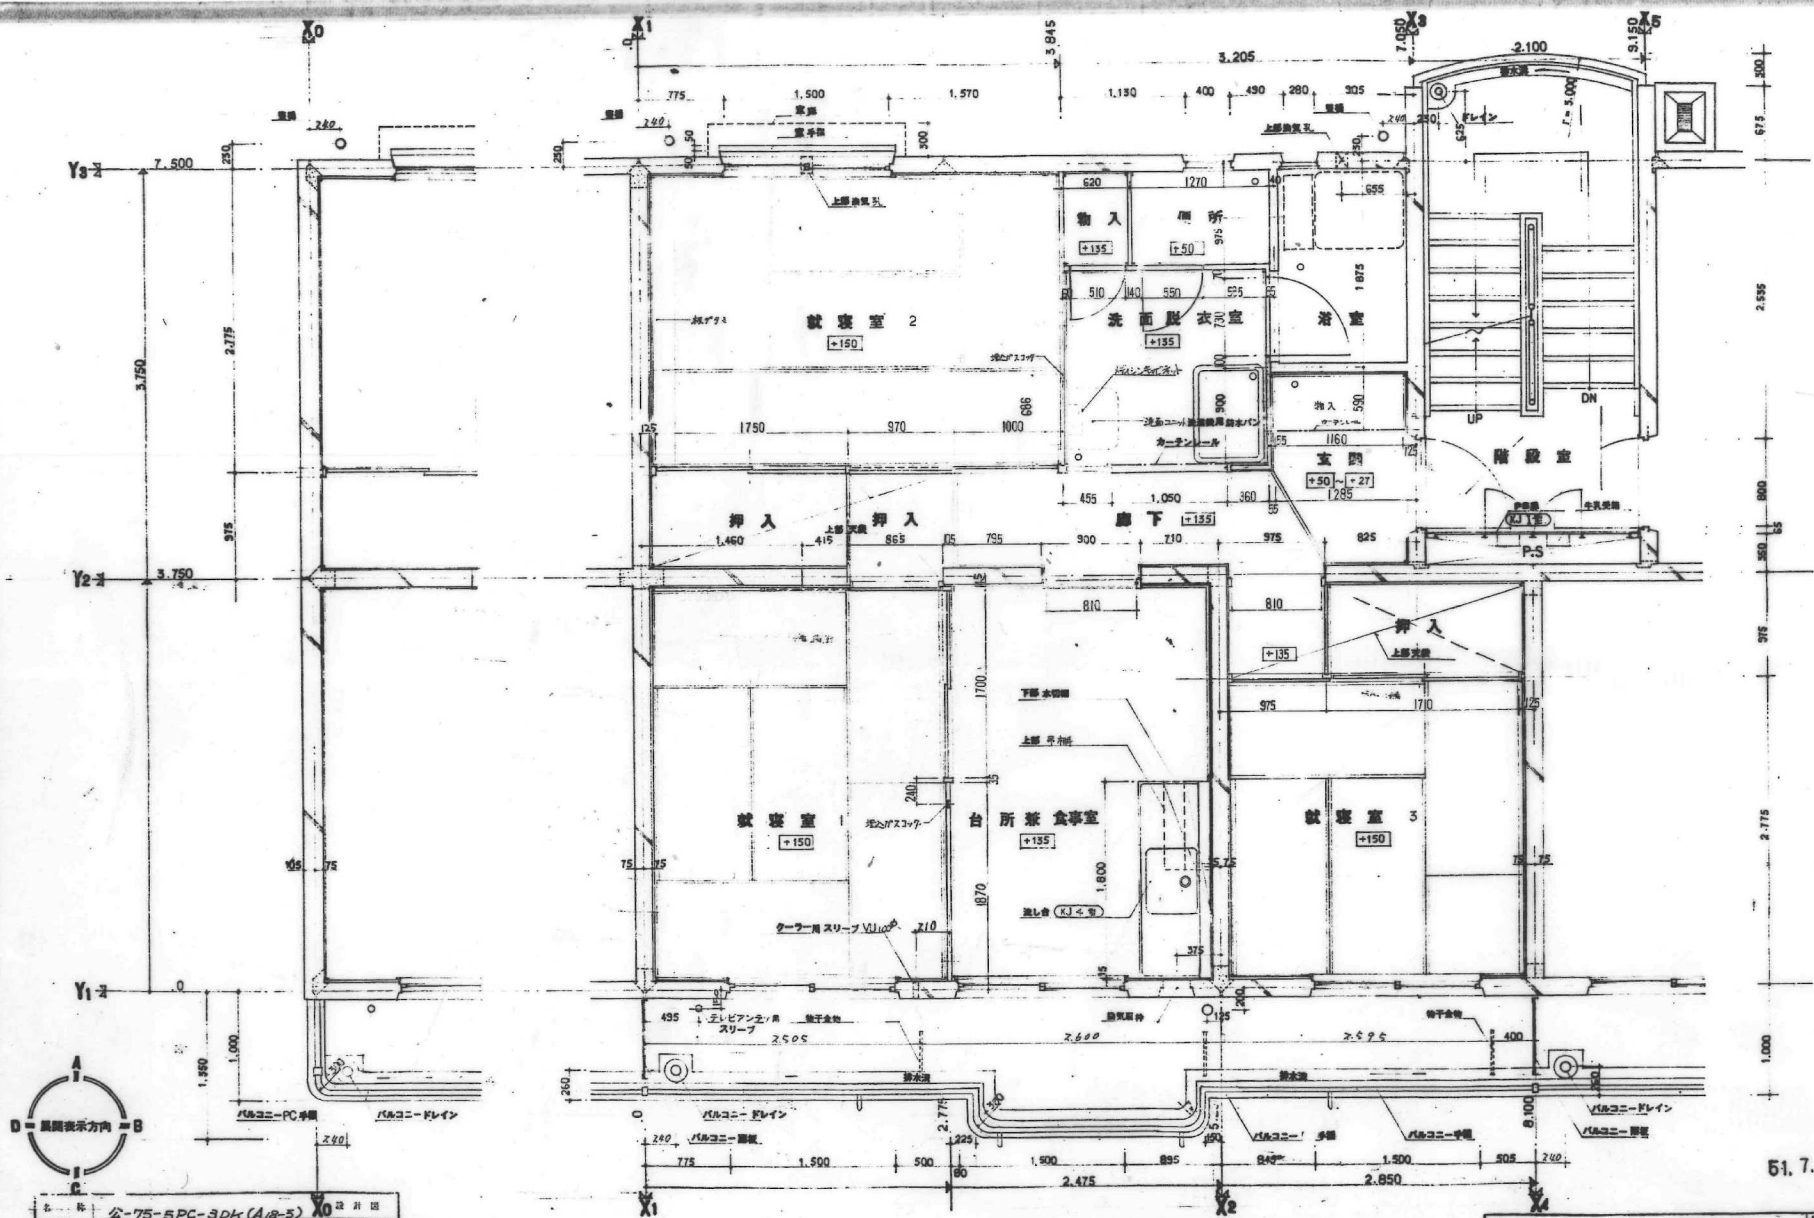

51.7.16

図名	公-75-SPC-3DK(A18-5)	設計者	X0
図面番号	平面詳細図	図尺	Y30
図面番号	12-1	図面番号	51-514
設計	京都府建築部住宅建設課		

51-514

公-75-SPC-3DK(A18-C)標準設計図	図面番号	A-7
平面詳細図	図尺	1/30
	日付	50年5月11

