

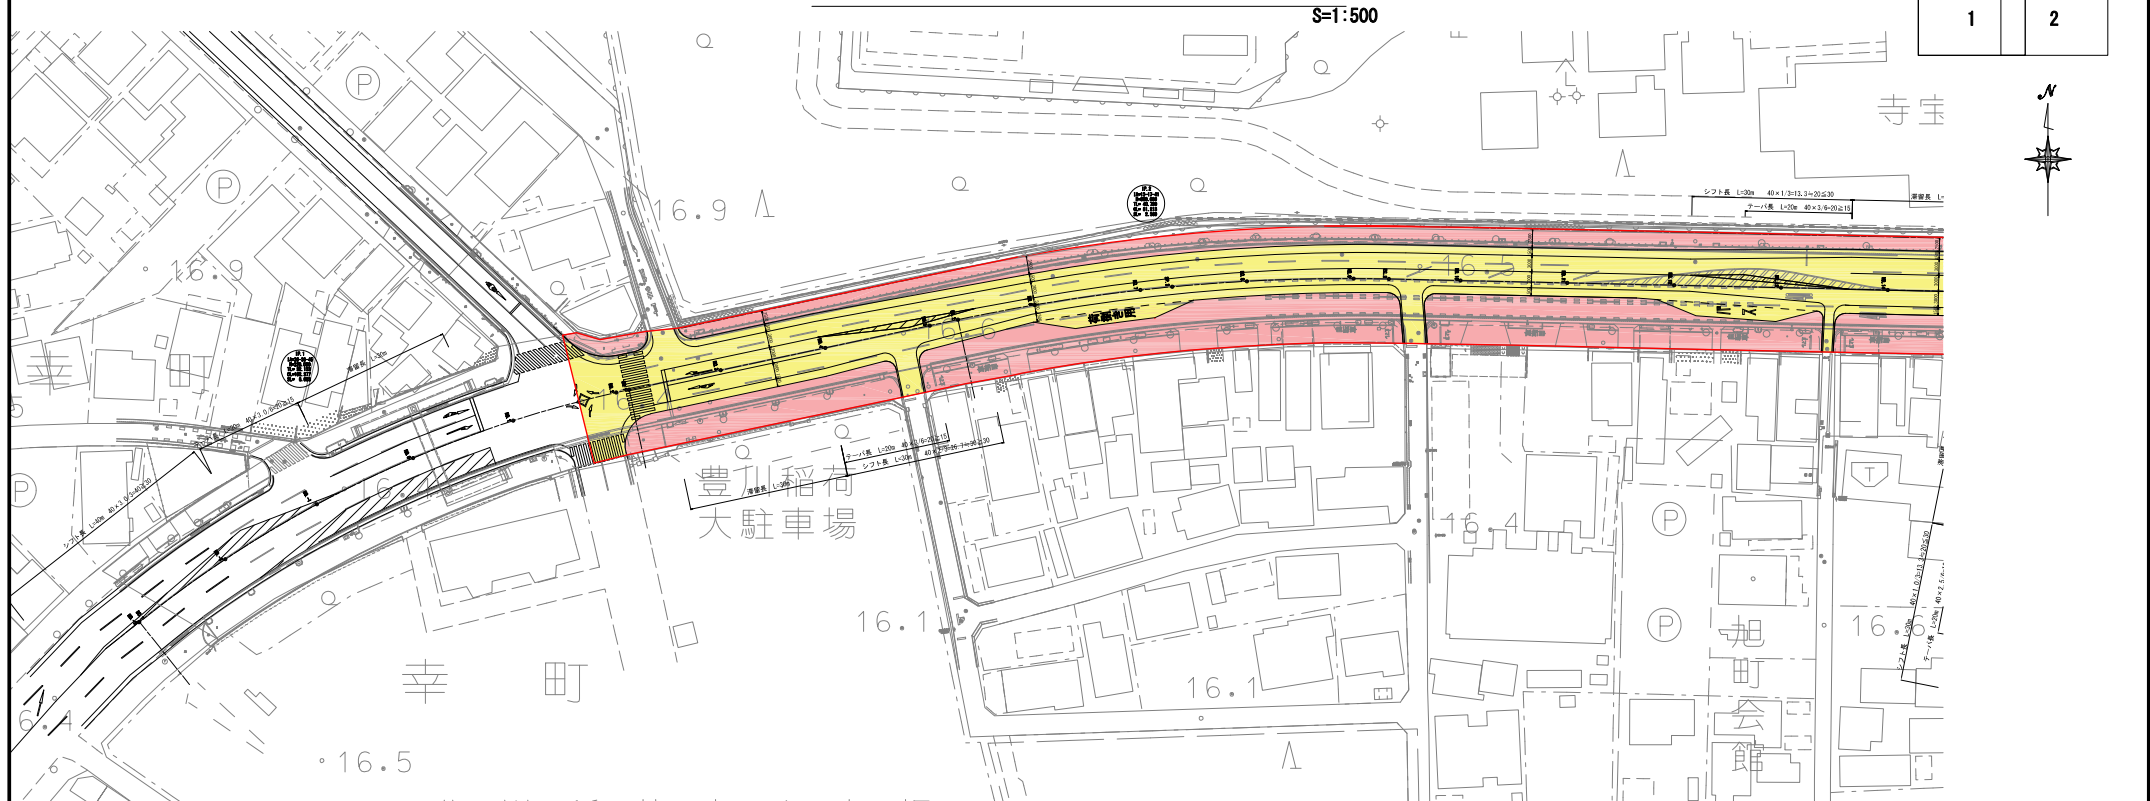


参考図：平面図（1）

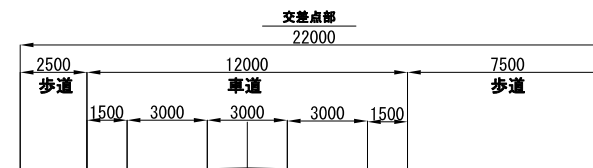

標準横断面図

S=1:100

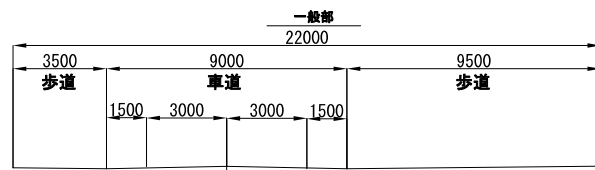

設計条件

道路の区分	第4種 第2級
設計速度	V=40km/h


<参考図>

工事名	
路線名	3・4・30号 前田豊川線
工事箇所	豊川市幸町外1町地内
図面名称	平面図（1） 標準横断面図
縮尺	1:500 1:100 図面番号
全4葉の内 1号	

参考図：平面図（2）

S=1:500

1	2
---	---

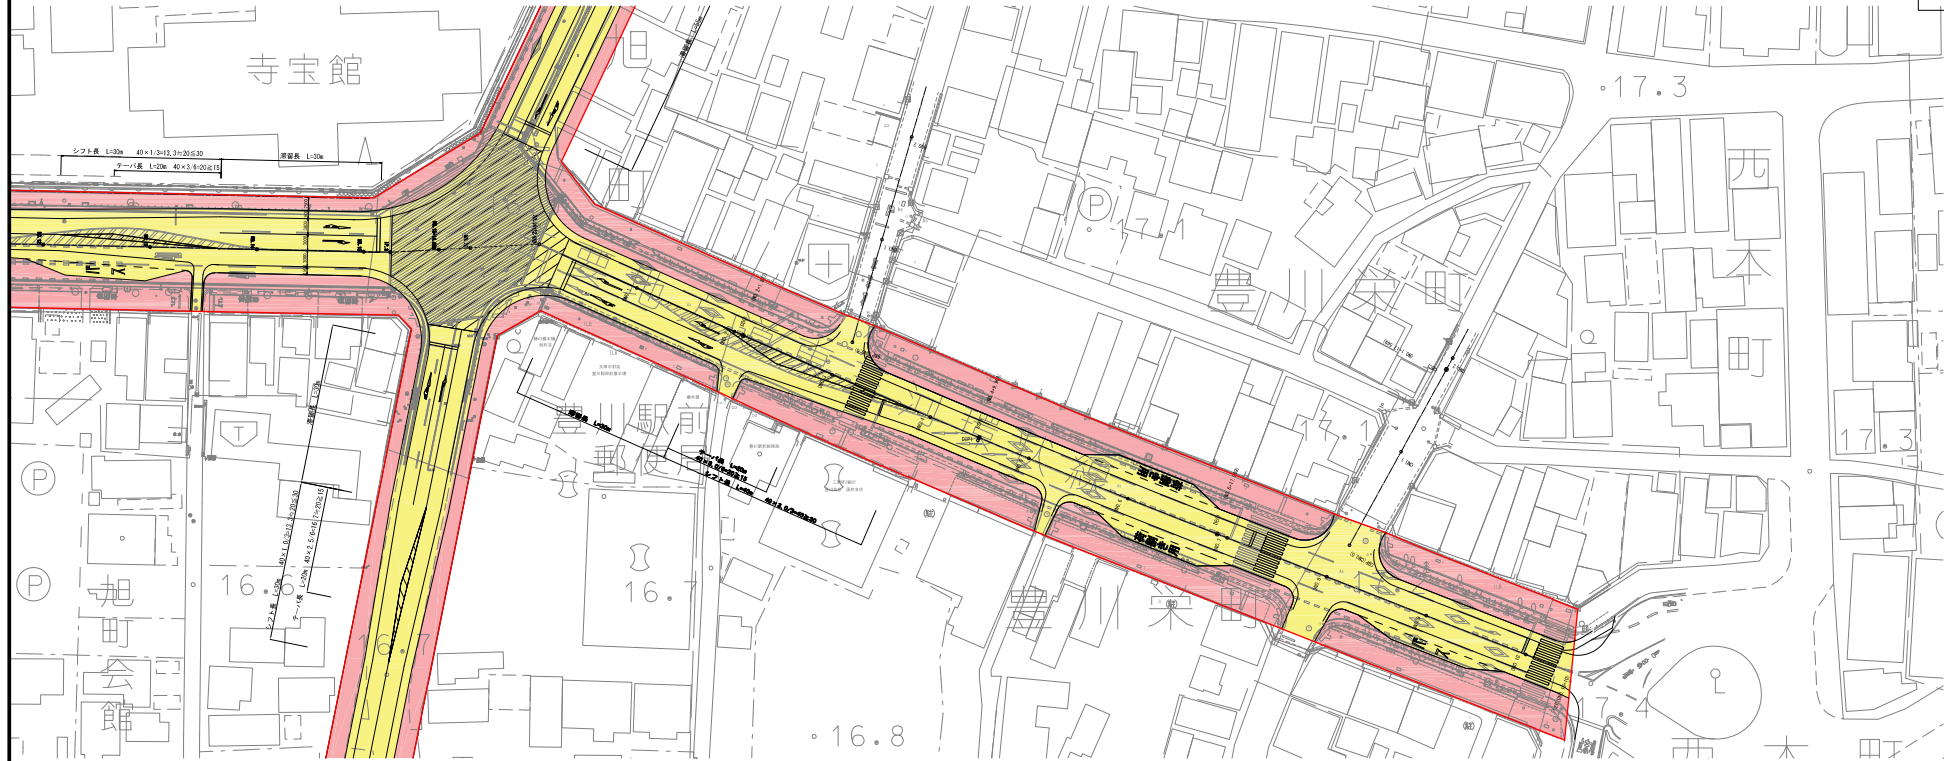


標準横断面図 S=1:100

設計条件

道路の区分	第4種 第2級
設計速度	V=40km/h


前田豊川線（西）

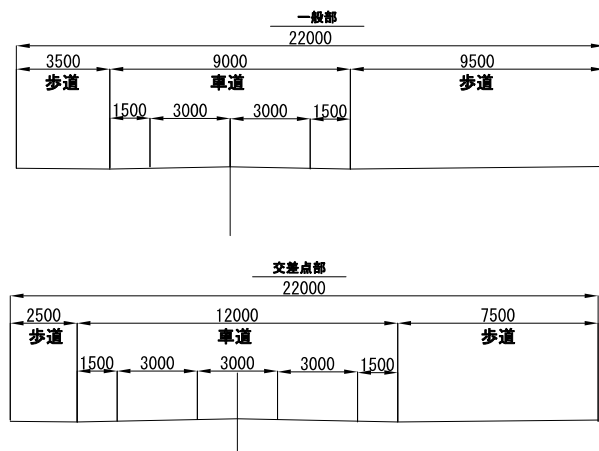

設計条件

道路の区分	第4種 第3級
設計速度	V=40km/h

前田豊川線（東）

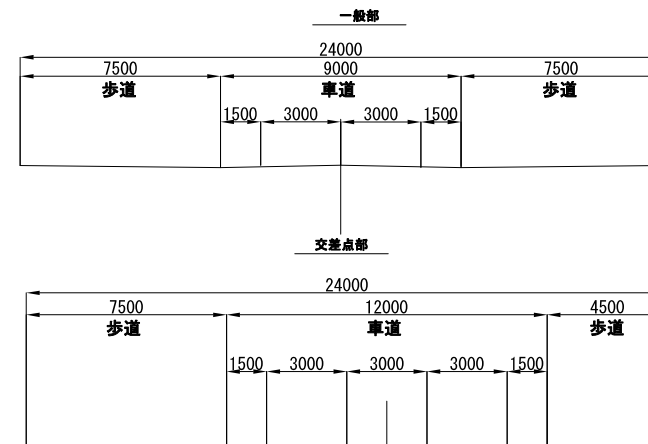

<参考図>

工事名	
路線名	3・4・30号 前田豊川線
工事箇所	豊川市幸町外1町地内
図面名称	平面図（2） 標準横断面図
縮尺	1:500 図面番号 1:100
全4葉の内 2号	