


# 農村地域防災減災事業 防災重点農業用ため池緊急整備事業 ため池総合整備工事（地震・豪雨対策型）]（大規模）八幡大池地区



所在地 愛知県豊川市八幡町地内

S = 1 : 10,000

所在地 愛知県豊川市八幡町地内

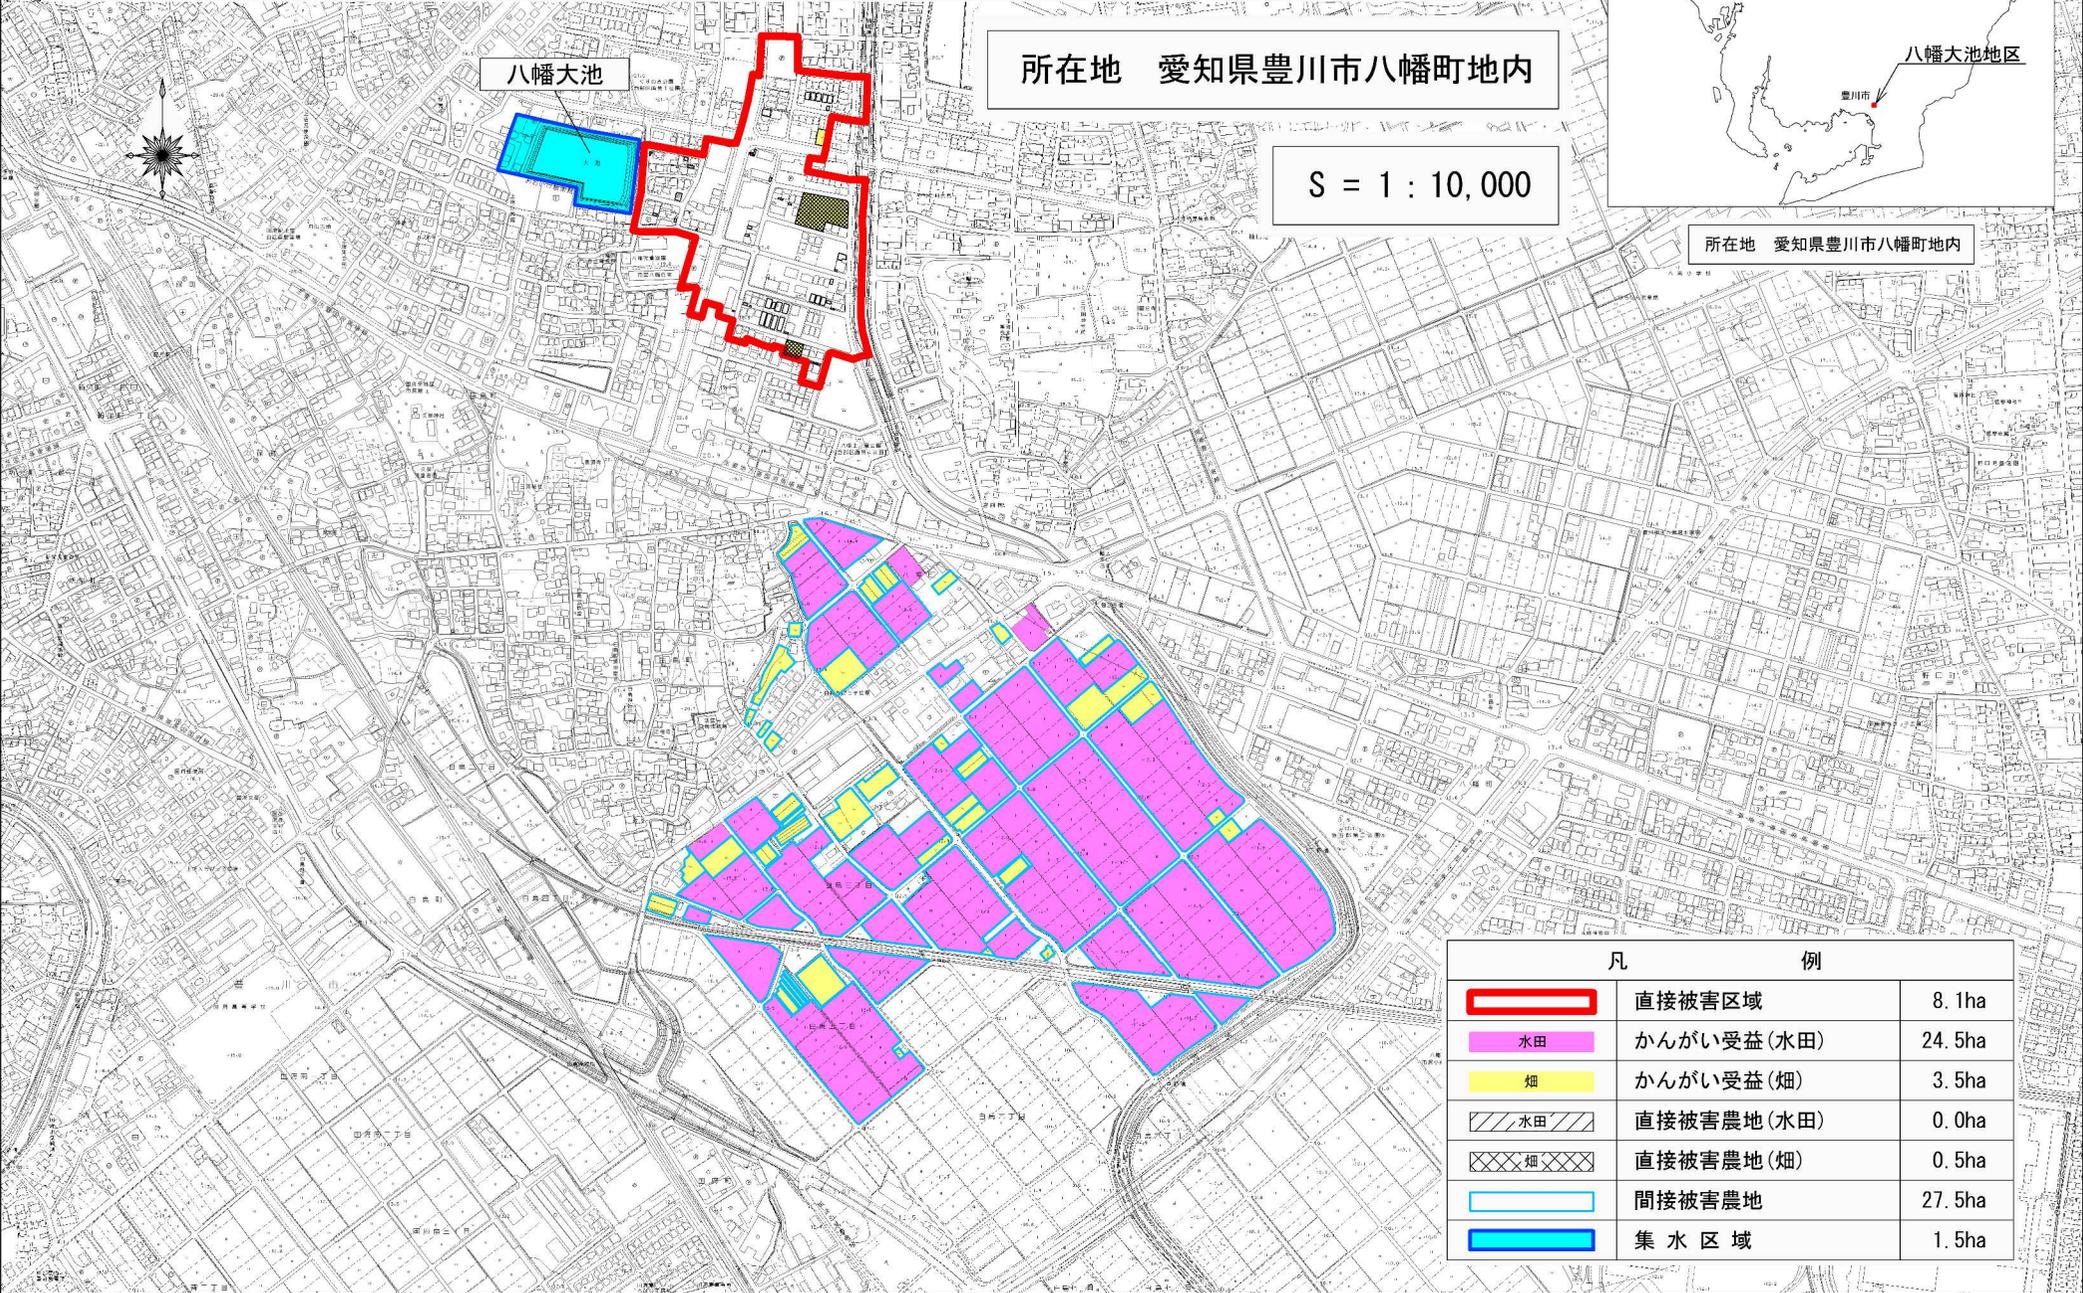

凡 例		
	直接被害区域	8.1ha
	かんがい受益(水田)	24.5ha
	かんがい受益(畑)	3.5ha
	直接被害農地(水田)	0.0ha
	直接被害農地(畑)	0.5ha
	間接被害農地	27.5ha
	集水区域	1.5ha


# 防災ダム事業 八幡大池地区

所在地 愛知県豊川市八幡町地内

S = 1 : 10,000



所在地 愛知県豊川市八幡町地内

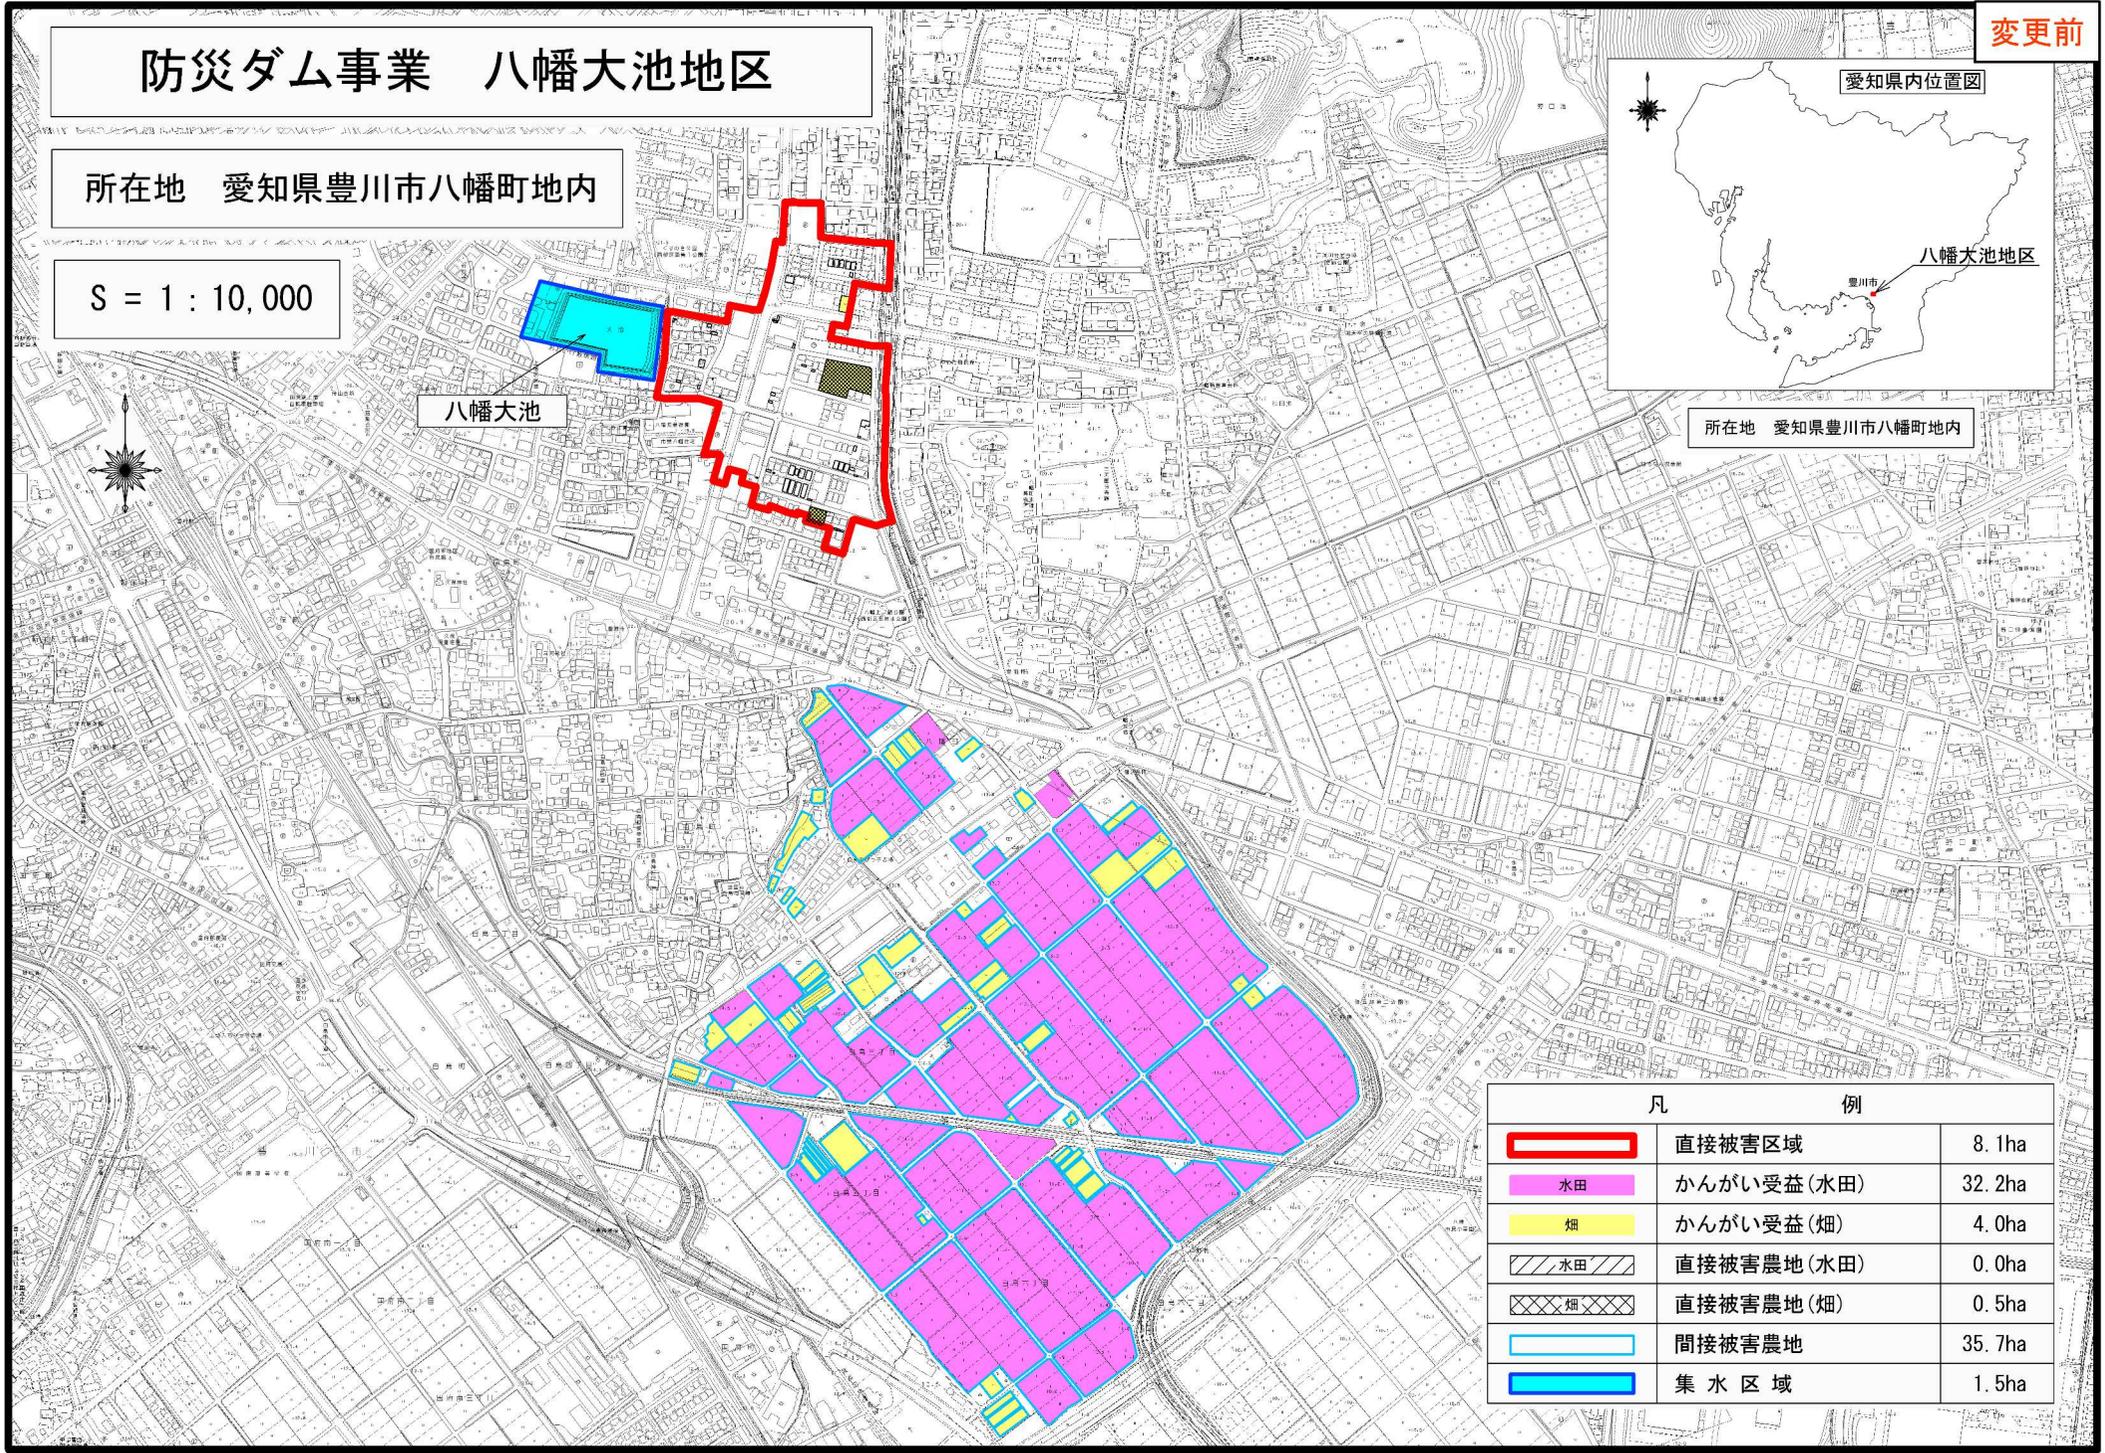


凡 例		
	直接被害区域	8.1ha
	かんがい受益(水田)	32.2ha
	かんがい受益(畑)	4.0ha
	直接被害農地(水田)	0.0ha
	直接被害農地(畑)	0.5ha
	間接被害農地	35.7ha
	集水区域	1.5ha

# 防災ダム事業 八幡大池地区

## 計画平面図

S=1:500 (A4)

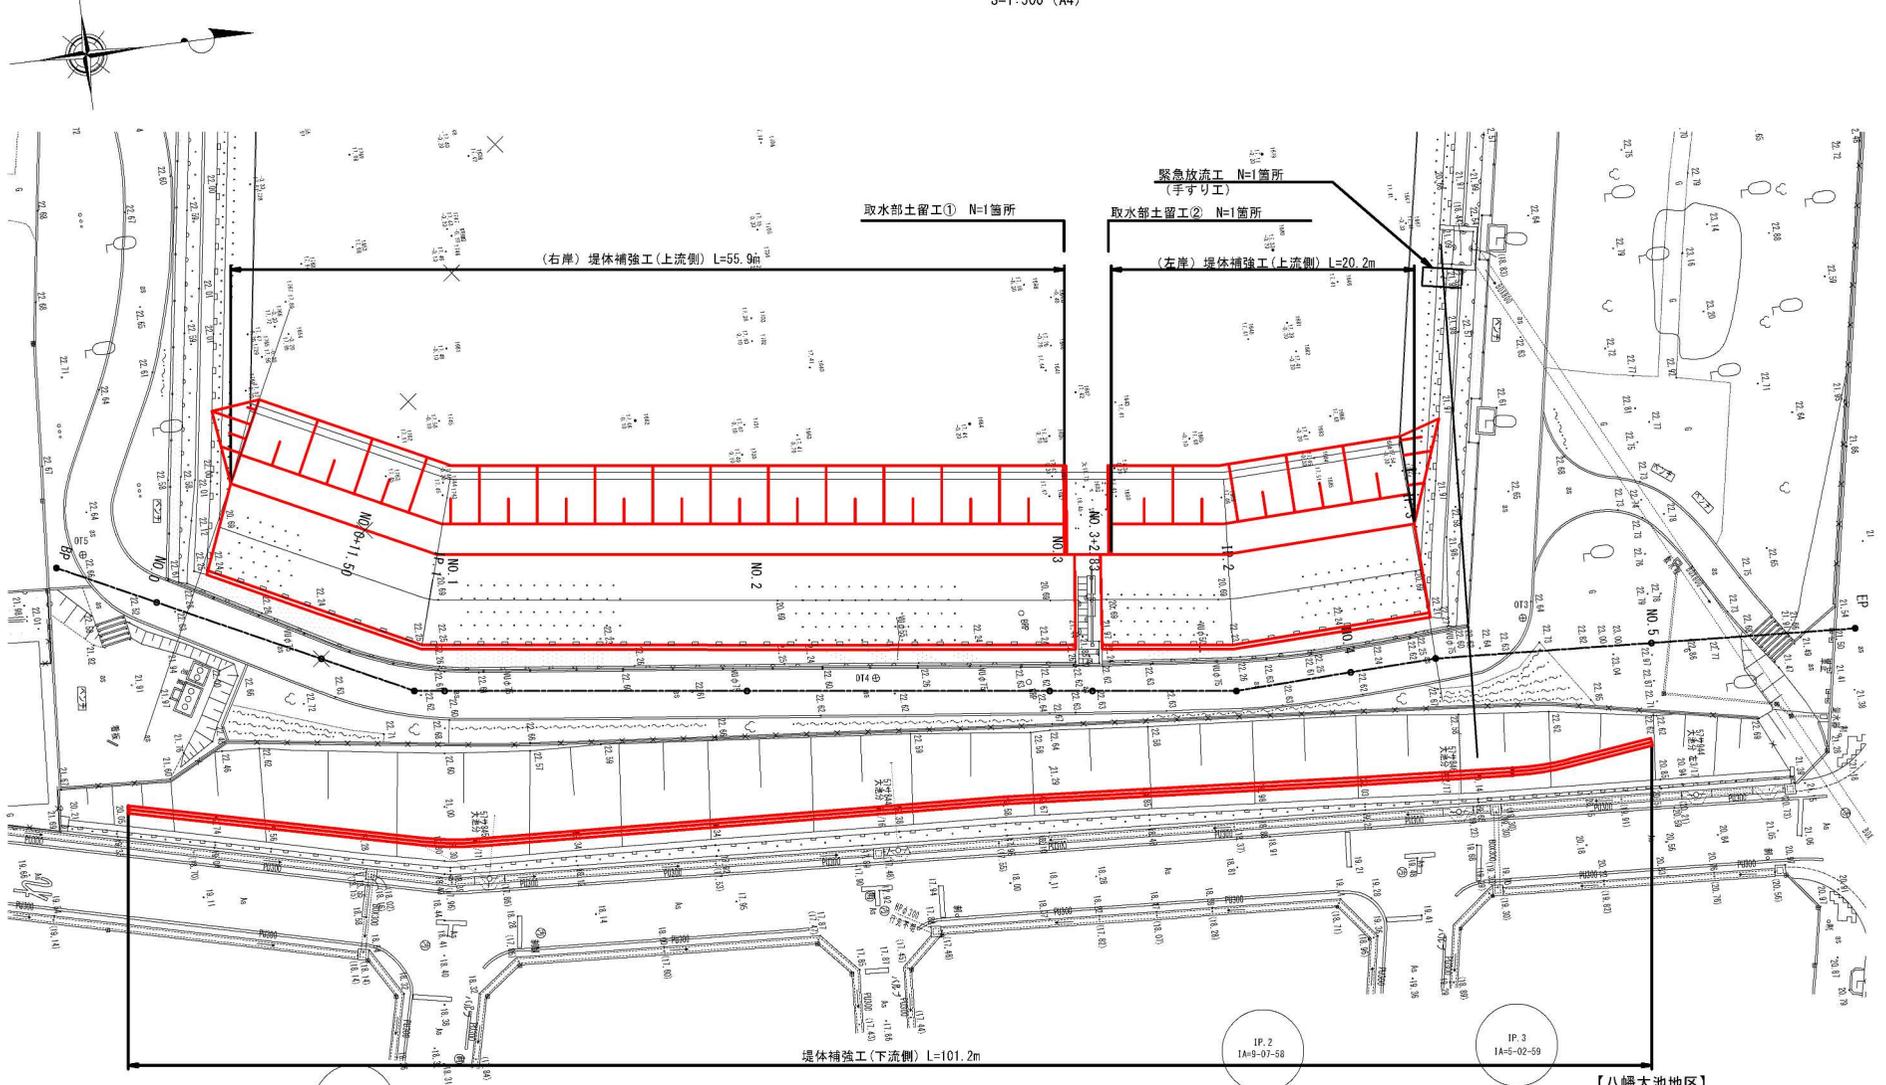


【八幡大池地区】

工事名		
図面名	計画平面図	
作成年月日	令和5年2月 日	
縮尺	1:500 (A4)	図面番号
会社名		
事業(務)所名	愛知県東三河農林水産事務所	

# 防災ダム事業 八幡大池地区

## 計画平面図

1:500 (A4)

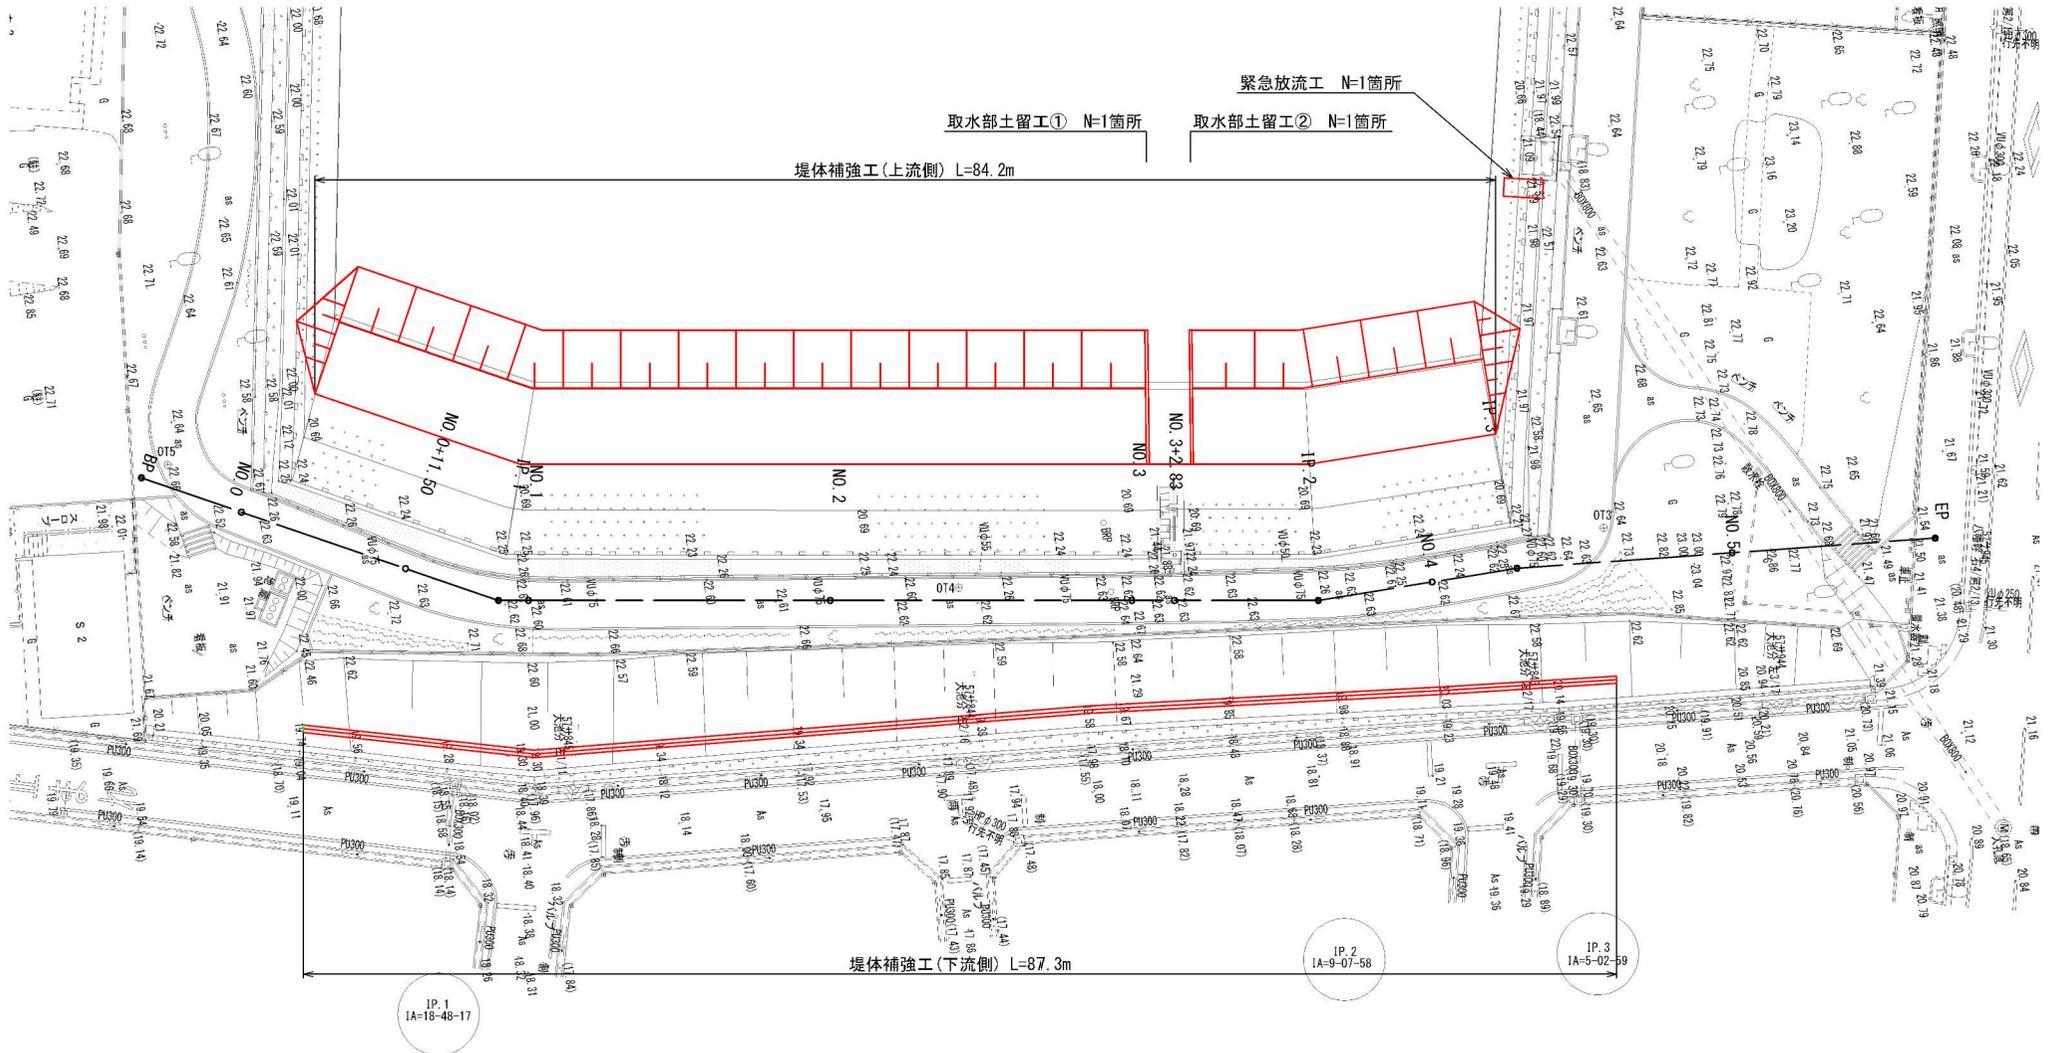

【八幡大池地区】

工事名	計画平面図	
図面名	計画平面図	
縮尺	1:500 (A4)	図面番号
会社名		