
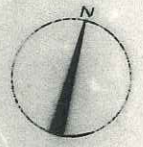


H24除却

東沖田地建設計画一覽表

年次	棟別				計
	1	C	PC	RC	
45年度	164	0	0	0	164
46年度	162	144	0	0	206
47年度	0	0	120	100	220
48年度	0	0	250	0	250
49年度	0	0	300	0	300
50年度	0	0	230	0	230
合計	326	144	900	100	1470

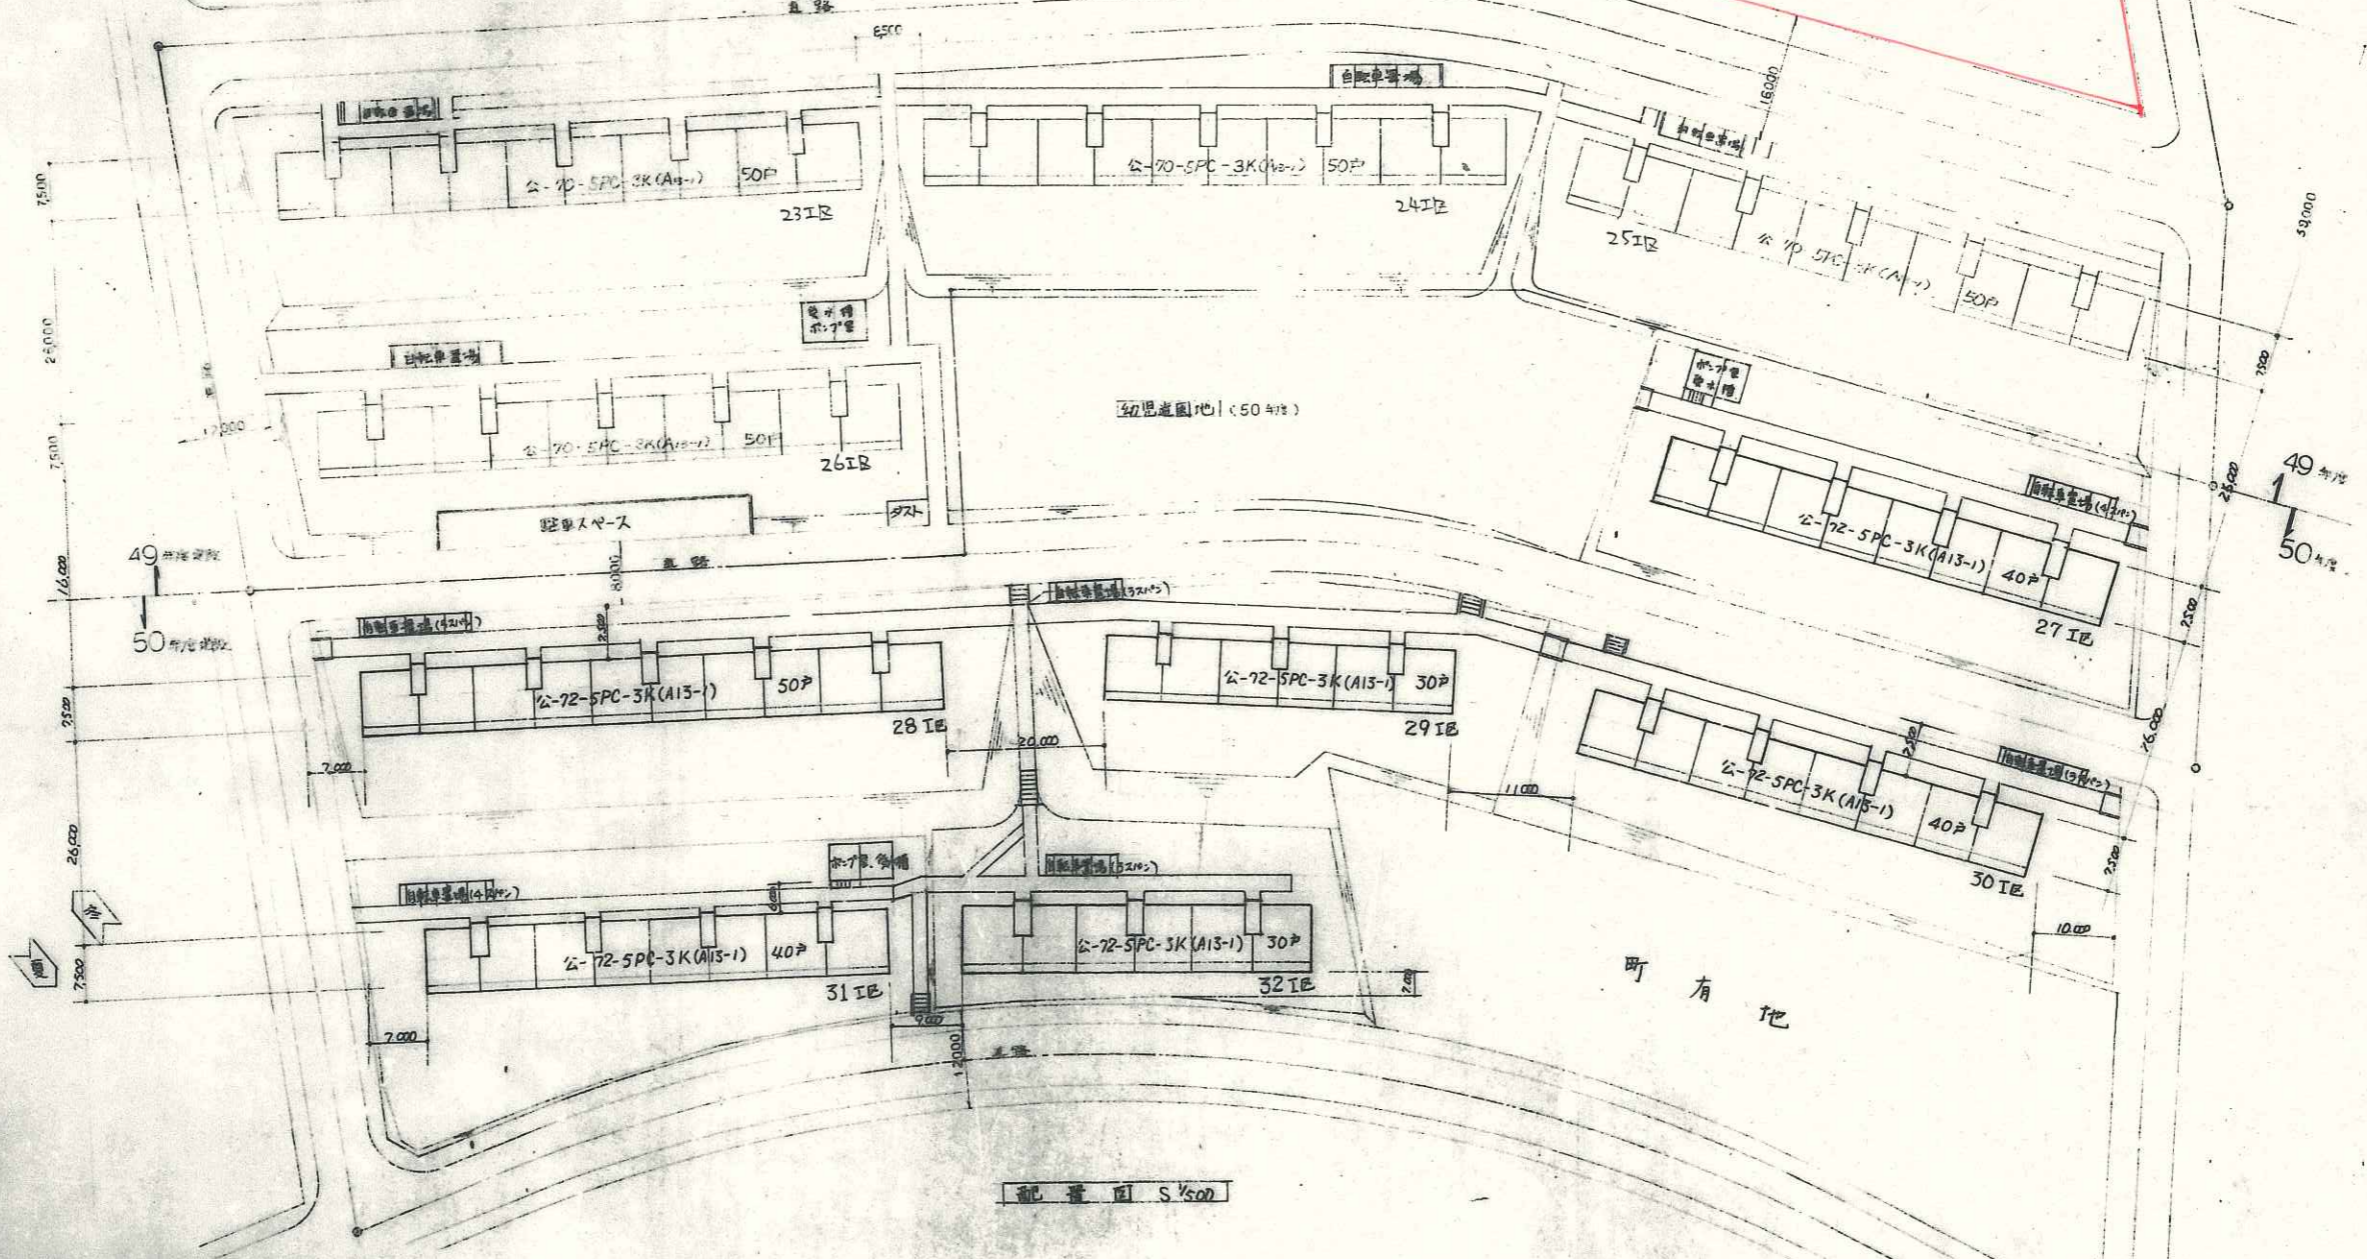

49-4405

東沖田地建設計画(27~32I区)設計図

図名	配置図	縮尺	1/500
図番	1	期日	昭和50.8

告知用建築部住宅建設課

東浦住宅取壊し工事（第13工区）

図面リスト

図 面 目 録		
図面番号	図面名称	縮 尺
0	表紙、図面目録	_____
1	取壊し工事特記仕様書 1	_____
2	取壊し工事特記仕様書 2	_____
3	団地全体配置図、付近見取図	1/500
4	全体配置図、建物概要	1/300
5	舗装・工作物・埋設配管撤去図	1/300
6	樹木撤去配置図	1/200
7	既設住戸平面図・立面図（17棟）70-5PC-3K（A9-1）	1/200
8	既設住戸平面図・立面図（21棟）70-5PC-3K（A13-1）	1/200
9	既設住戸平面図・立面図（22棟）70-5PC-3K（A13-1）	1/200
10	杭撤去図	1/200
11	既設ポンプ室詳細図（1）	1/100
12	既設ポンプ室詳細図（2）	1/30
13	既設ポンプ室詳細図（3）	1/30・1/50
14	既設自転車置場詳細図（1）	1/30
15	既設自転車置場詳細図（2）	1/20・1/30・1/100
16	既設工作物詳細図（1）	1/20・1/30・1/50・1/100
17	既設工作物詳細図（2）	1/20・1/30
18	既設工作物詳細図（3）	1/20・1/30・1/50
19	整地等平面図	1/30・1/300
20	電気等配線図	1/300

愛知県建設部建築担当局公営住宅課

工事（積算）番号 H24Q12J00890

課長	主幹	課長補佐	主査	担当

項目	特記事項
	<p>■総則編 1章 一般共通事項■</p>
1.1.1 共通仕様書の適用範囲	<p>A. この特記事項以外は下記に準拠する。ただし、本工事に関係のない項目は適用しない。</p> <p>1) 愛知県財務規則 2) 工事請負契約書</p> <p>3) 公共住宅事業者等連絡協議会編集 公共住宅建設工事共通仕様書(平成22年度版)</p> <p>4) 愛知県建設部制定 建築工事事務取扱要領(平成21年版)</p> <p>5) アルカリ骨材反応抑制暫定対策実施要領(平成21年版)</p> <p>6) 国土交通省大臣官房官庁営繕部監修 建築物解体工事共通仕様書(平成18年版)</p> <p>B. 特記事項は、◎印のついたものを適用する。○印のない場合は、※印のついたものを適用する。 ◎印と、○で囲まれた※印のある場合は、共に適用する。</p> <p>C. 本工事に使用する資材は、「建築工事指定資材」による。</p>
1.1.3 設計図書の適用	<p>* 設計図書の優先順位は、次の1)から6)の順番のとおりとする。</p> <p>1) 質問回答書(2)から6)に対するもの)</p> <p>2) 現場説明書 3) 特記仕様書</p> <p>4) 図面(標準図以外のもの) 5) 図面(標準図)</p> <p>6) 公共住宅建設工事共通仕様書(別冊「機材の品質・性能規準」を含む。)</p>
1.1.5 疑義に対する協議等	<p>* 設計図書に関する疑義は、原則として、入札執行前に質問書の提出によって確かめる。</p> <p>* 設計図書について監督員と協議を行った結果、設計図書の訂正又は変更を行う場合の措置は、契約書の規定によるほか「愛知県建設部設計変更事務取扱要領」(平成23年4月1日適用)に定めるところによる。 (http://www.pref.aichi.jp/kensetsu-kikaku/gi_jyutsu/sekkeihennkouyouryou.pdf)</p>
1.1.10 工事実績情報の登録	<p>* 請負代金額が500万円以上の工事は、(財)日本建設情報総合センター(JACIC)の工事実績情報システム(CORINS)に、工事実績情報の登録を、その内容について監督員の確認を(JACICの様式「登録のための確認のお願い」に従って)受けた上、行う。(受注時、変更時、竣工時)また、登録後にJACICが発行する「登録内容確認書」を、監督員へ提出する。</p>
1.2.1 施工管理	<p>「工事監理ガイドライン」(平成21年9月1日策定 国土交通省住宅局建築指導課) :</p> <p>・適用する ◎適用しない</p> <p>* 適用に当たっては、「工事監理ガイドライン」4. (1) 確認項目及び確認方法の例示一覧(別紙)に、確認項目として掲げられた工事内容のうち、「具体的な確認方法」欄に品質管理記録により確認するものについて、(2) 留意事項に留意し、品質管理の記録を監督員に提出し確認を受ける。ただし、あらかじめ監督員の承諾を受けた確認項目については、この限りでない。</p> <p>* 主任技術者・監理技術者の設置その他の主任技術者・監理技術者に関する制度の運用については、「監理技術者制度運用マニュアル」(平成16年3月1日付け国総建第318号国土交通省総合政策局建設課長通知)によるものとする。</p>
1.2.5 電気保安技術者	<p>・適用する ※適用しない</p>
1.2.7 施工中の環境保全等	<p>* アスベスト除去工事の有無にかかわらず、下記の粉塵濃度測定を行う。ただし、吹付けアスベスト除去工事がある場合は、下記によらず別途指定する。</p> <p>1) 測定方法は「JIS K3850-1 空気中の繊維状粒子測定方法-第1部: 光学顕微鏡法及び走査電子顕微鏡法」による位相差・分散顕微鏡法とし、測定機関は都道府県労働局に登録されている作業環境測定機関とする。</p> <p>2) 測定場所は敷地境界の4方向各1点とし、測定時期は原則として作業前及び作業中の2回とする。</p> <p>3) 測定結果は速やかに監督員に報告する。作業中の濃度測定において、測定値が10f/1を超えた場合は作業を中止して、その発生源を特定して必要な粉塵飛散防止措置を講じた後、監督員の承諾を得て作業を再開することができる。工事を再開した場合は、再度測定を行い、速やかに監督員に報告する。</p>
1.2.14 発生材の処理等	<p>2. 発注者に引渡しを要するもの: PCBを使用している機器材料</p> <p>特別管理産業廃棄物: ・有(処理方法:) ・無</p> <p>現場において再利用を図るもの:</p>
引渡し等	<p>A. 引渡しを要するものは、監督員の指示する場所に整理し、リスト表を作成し、監督員に引渡す。</p> <p>* 引渡しを要しないものは、すべて場外に搬出し、関係法規に従い適正に処理する。</p> <p>* 昭和47年以前の建築物で、次の物品はPCBの混入が疑われるため、専門の分析機関に依頼し、その有無を確認する。</p> <p>蛍光灯安定器、コンデンサ、変圧器(絶縁油中の濃度0.5mg/kg以下のものは対象外)、ポリサルファイド(チオコール)系コーキング</p>
建設副産物	<p>B. 解体材、発生材等の処理については、「廃棄物の処理及び清掃に関する法律」、「資源の有効な利用の促進に関する法律」及び「建設工事に係る資材の再資源化等に関する法律」、その他、関係法令の規定を遵守し、「愛知県建設副産物リサイクルガイドライン実施要綱」(以下「リサイクルガイドライン」という。 http://www.pref.aichi.jp/kensetsu-kikaku/recycle/recycle.html を参照。)に基づき適正に行う。</p> <p>* 施工計画書に添えて(工事完了時に)、「リサイクルガイドライン」により次の計画書(実施書)を監督員に提出する。なお、1)と2)の実施書については電子データと併せて提出する。</p> <p>1) 再生資源利用計画書(実施書)(CREDAS打ち出し様式1)</p> <p>2) 再生資源利用促進計画書(実施書)(CREDAS打ち出し様式2)</p> <p>3) 建設廃棄物処理計画書(実施書)(様式7)</p>
フロン類	<p>* 本工事で発生する産業廃棄物のうち、愛知県内の最終処分場に搬入する産業廃棄物については、愛知県産業廃棄物税が課税されるので適正に処理する。</p> <p>* フロン類は、下記の「フロン類回収仕様(平成15年4月1日)」により処理する。</p> <p>1) フロン類は、機器撤去及び冷媒更新時に全量回収すること。なお、フロン類を全量本体内に封入できる場合には、機器を撤去・搬出した後に回収作業を行ってもよい。</p> <p>2) フロン類の回収は、「特定製品に係るフロン類の回収及び破壊の実施の確保等に関する法律」に基づいて行うこと。なお、圧力区分は同施行規則によること。</p> <p>3) フロン類の回収は、第1種フロン類回収業者登録事業者によって行うこと。</p> <p>4) 回収したフロンは、「愛知県フロン保管センター<愛知県フロン回収・処理推進協議会指定>」のほか、「回収冷媒管理センター<(社)日本冷凍空調設備工業連合会認定>」もしくは「特定製品に係るフロン類の回収及び破壊の実施の確保等に関する法律(フロン破壊法)の規定に基づき許可を受けたフロン類破壊施設」に運搬すること。</p> <p>5) フロン類回収報告書をもって報告すること。</p> <p>6) 報告書には、以下の項目を明記すること。</p> <p>工事名、請負業者、第1種特定製品の種類及び台数、冷媒の種類・充填量・回収量、回収業者(登録番号)、回収場所、作業責任者、作業日時(開始・終了)</p> <p>また、必要図面及び回収作業・吸引圧力等の確認ができる写真を添付する。ただし、家電リサイクル法に基づき、フロン類を本体に封入したまま、機器本体をメーカー等に取り渡した場合は、機器の送致を確認できる資料のみを報告する。</p> <p>7) この仕様書において「フロン類」とは、クロロフルオロカーボン(CFC)及びハイドロクロロフルオロカーボン(HCFC)のうち特定物質の規制等によるオゾン層の保護に関する法律(昭和63年法律第53号)第2条第1</p>




項目	特記事項
再資源化	<p>項に規定する特定物質であるもの並びに地球温暖化対策の推進に関する法律第2条第3項第4号に掲げる物資をいう。</p> <p>C. 工事に伴い発生する建設廃棄物のうち、次のものは適正に再資源化施設へ搬出する。 ※コンクリート塊 ※アスファルトコンクリート塊 ※建設発生木材 ・その他 []</p> <p>* 以下の資料は次のHPから入手することができます。 ・愛知県建設副産物リサイクルガイドライン実施要綱、様式 http://www.pref.aichi.jp/kensetsu-kikaku/recycle/recycle.html、CREDAS打ち出し様式 http://www.mlit.go.jp/sogoseisaku/region/recycle/fukusanbutsu/credas/index.htm、愛知県あいくる材率先利用方針、あいくる材認定一覧 http://www.pref.aichi.jp/kensetsu-kikaku/recycle/shizai.html、再資源化等報告書 http://www.pref.aichi.jp/kensetsu-kikaku/gi_jyutsu/kenFebiki.pdf、その他提出書類の様式等 http://www.pref.aichi.jp/kensetsu-kikaku/recycle/recycle_yoshiki.html</p>
分別収集 再生資源の利用	<p>D. 分別収集は、「リサイクルガイドライン」別表3の区分により実施する。</p> <p>E. リサイクル資材の率先利用を図るため、「愛知県あいくる材率先利用方針」(http://www.pref.aichi.jp/kensetsu-kikaku/recycle/uno.html を参照。)を遵守し、あいくる材として認定されている資材の利用に努める。</p> <p>* 次の資材のうち、「愛知県あいくる材率先利用方針」第3のAグループの資材は、あいくる材の認定資材を使用する。</p> <p>①再生加熱アスファルト混合物 ②再生路盤材 ③コンクリート二次製品 ④舗装用ブロック ⑤木質ボード ⑥再生硬質塩化ビニル管 ⑦PET製小口径ます用のふた ⑧堆肥・植栽基盤材 ⑨間伐材利用の工事用看板</p> <p>①の使用箇所:敷地内アスファルト舗装 ②の使用箇所:砂利地業(建築物の直接基礎及び擁壁の直接基礎を除く)、敷地内舗装の路盤 ⑥の使用箇所:屋内・屋外の硬質塩化ビニル管使用箇所</p> <p>あいくる材の指定があるものについて、それ以外のものを使用する場合は、監督員の承諾を要する。</p> <p>* 工事完了時に、あいくる材の使用実績を「リサイクルガイドライン」に定める次の様式に記入し、電子データと共に監督員に提出する。</p> <p>1) あいくる材使用状況報告書(様式8) 2) あいくる材使用実績集約表(様式9)</p> <p>* あいくる材認定一覧、愛知県あいくる材率先利用方針、その他提出書類の様式等の資料は次のHPから入手することができます。 ・http://www.pref.aichi.jp/kensetsu-kikaku/recycle/shizai.html ・http://www.pref.aichi.jp/kensetsu-kikaku/recycle/recycle_yoshiki.html</p>
1.3.4 監督員事務所	<p>2. 設置する足場、棧橋、リフト等の設置: ・建築工事 ※本工事 足場:(・) (幅:・0.9 ・1.2 m) 手すり先行工法</p> <p>* 工事で設置する足場については、「公共住宅建設工事特記仕様書(平成22年度版)」の総則編1.3.1足場、その他の2の規定にかかわらず、「手すり先行工法等に関するガイドライン」(厚生労働省平成21年4月)により、「働きやすい安心感のある足場に関する基準」に適合する手すり、中さん及び幅木の機能を有する足場とし、足場の組立て、解体又は変更の作業は「手すり先行工法による足場の組立て等に関する基準」の2の(2)手すり据置き方式又は(3)手すり先行専用足場方式により行うこと。</p> <p>* 屋根面からの墜落事故防止対策として、必要に応じて、JIS A8971(屋根工事事用足場及び施工方法)に基づき、建方作業台、渡り廊下、墜落防護さく等を設置する。</p> <p>3. 仮囲い: ※設置する ・設置しない 仮囲いの構造: ◎成型鋼板(高さ:3.0m) ※解体養生シート(高さ:※3.6 ・5.4 m) 仮囲いの位置: 図面による []</p> <p>4. 工事用道路, 工事用水, 排水及び特殊仮設:</p>
1.3.5 請負者事務所その他	<p>・設ける ※設けない</p> <p>A. 規模: ・10 ※20 ・35 ・65 ・100 m²程度</p> <p>B. 標準仕上げ</p> <p>C. 設備, 備品等</p> <p>* 監督員事務所の電気、水道、ガス及び電話の使用料並びに便所の清掃料などは請負者の負担とする。</p>
1.5.1 環境への配慮	<p>1. 建設に係る区域内に、請負者の仮設事務所、現場作業所及び仮設便所等を設置できる。設置する場所は、仮設建物の位置、規模及び設置期間について仮設計画図に記入の上、事前に監督員の承諾を受ける。</p> <p>3. 建築物等の解体作業時における石綿ばく露防止対策等の掲示: ※実施する ・実施しない</p> <p>* 厚生労働省愛知労働局ホームページ(http://www2.aichi-rodou.go.jp/jyoho/docs/eiseika/asbestos/asbestos05.html)等にて確認の上で実施する。</p>
1.5.2 機材の品質等	<p>* 本工事に使用する資材等は、品質が規格値を満足し、かつ価格が適正である場合には、県内産の優先使用に努めるものとする。</p>
1.8.1 工事の記録	<p>A. 本工事は電子納品の対象工事とする。</p> <p>B. 対象となる成果品の作成については、「愛知県電子納品運用ガイドライン(案)」及び「愛知県デジタル写真管理情報基準(案)」(http://www.pref.aichi.jp/kensetsu-kikaku/cals/nouhin/を参照。)に基づく。</p> <p>C. 成果品の提出部数については、電子媒体(CD-R又はDVD-R)2部とする。</p> <p>D. 請負者は、電子納品に必要なハード及びソフト環境の整備を行なう。また、請負者は、検査時(中間検査、完了検査)に写真情報の閲覧機器を準備する。</p> <p>E. その他、電子納品に関する詳細な取扱いについては、発受注者協議の上、決定する。</p>

株式会社 オウ環境設計事務所		東浦住宅取壊し工事(第13工区)		図面番号 20のうち No.1
一級建築士登録第 82767号 建築士氏名 中西 暉 印		取壊し工事特記仕様書(1)		
検 図	製 図	設 計 H24年3月	愛知県建設部建築担当局公営住宅課	

項目	特記事項												
1.8.4 完成図その他 常備図書 建設業退職金共済制度 施工体系図の掲示 各種調査への協力 工事中の安全管理 工事コスト調査の協力 特定住宅瑕疵担保責任 工事費内訳明細書 工事下請負届 貨物自動車等の車種規制	<p>F. 工事写真の撮影時期、内容、枚数等は下記のとおりとする。</p> <p>1) 着工前：工事に先立ち、敷地及び周辺の道路、建築物、工作物の現況を、カラーにて撮影する。 (ファイル部数：※1 ・ 2)</p> <p>2) 工事中：①右図(参考図)に示す黒板に所定事項を明記し、工事の進捗状況を撮影記録すると共に、特に施工後隠ぺい又は埋設される部分は、被写体に幅広テープを添えて撮影する。 ②監督員の指示により、適宜提出する。 (ファイル部数：※1 ・ 2)</p> <p>3) 完成時：工事着工前に撮影した地点と同一地点から、敷地全景を撮影し、着工前写真と共に提出する。 (ファイル部数：・1 ※3)</p> <div style="display: flex; align-items: center; justify-content: center;"> <table border="1" style="border-collapse: collapse;"> <tr><td>件名</td><td></td></tr> <tr><td>名称</td><td></td></tr> <tr><td>位置</td><td></td></tr> <tr><td>工程</td><td></td></tr> <tr><td>備考</td><td></td></tr> <tr><td>撮影年月日</td><td></td></tr> </table> <div style="margin: 0 10px;">} 600</div> </div> <div style="display: flex; align-items: center; justify-content: center; margin-top: 5px;"> <div style="border: 1px solid black; padding: 2px 10px;">450</div> </div> <p>* 工事完了前に、整地後地盤高（5m間隔で測定）及び地下埋設物、管閉塞位置等を記入した敷地完成図面を、A1判又はA2判で作成し、監督員に提出する。</p> <p>* 工事現場には次の図書を常備する。 公共住宅建設工事共通仕様書〔平成22年度版〕（別冊「機材の品質・性能基準」を含む。） 建築物解体工事共通仕様書〔平成18年度版〕</p> <p>* 請負業者の社員のみにより工事施工する場合など、この制度の趣旨に該当しない場合は、その旨を監督員に文書により通知し承諾を得て、建設業共済組合への加入及び掛金収納書の提出を省くことができる。</p> <p>* 請負金額が500万円以上の工事については、1次下請総額の如何に関わらず施工体系図を作成し、工事現場の工事関係者及び公衆が見やすい場所（仮囲いなど）に掲示する。ただし、下請負に付さない工事、当初請負金額が500万円未満で、変更後500万円以上となる工事を除く。</p> <p>* 本工事が、公共事業労務調査、共通費実態調査等の対象工事となった場合は必要な協力をする。</p> <p>* 工事中の建築物その他工作物又は施設については、東海、東南海地震注意情報が発表された場合、安全対策を講じた上で、原則として工事を中止する。</p> <p>* 本工事が低入札価格調査制度の調査対象工事となった場合は、工事完了時に県が行なう工事コスト調査に協力しなければならない。なお、コスト調査における作業内容等については別途、監督員の指示による。また、本工事の一部を下請けする場合は、下請者についても工事コスト調査等の協力を得ること。</p> <p>* 平成21年10月1日以後の引渡しとなる工事について、「特定住宅瑕疵担保責任の履行の確保に関する法律」に基づく、保険への加入又は保証金の供託：・要する ※要しない</p> <p>* 愛知県公共工事請負契約約款第3条第1項に規定する工事費内訳明細書の提出：・要する ※要しない</p> <p>* 低入札価格調査対象工事（施工体制台帳の提出が義務づけられている工事は除く）においては、下請負契約書（写）を添付すること。</p> <p>貨物自動車等の車種規制制非適合車の使用抑制等に関する要綱 (http://www.pref.aichi.jp/kankyo/taiki-ka/car/yoko/faq/)</p> <p>* 工事場所が「自動車NOx・PM法」の規制対象地域内においては、「貨物自動車等の車種規制非適合車の使用抑制等に関する要綱」（愛知県）に基づき、対象地域外からの流入車も含め、車種規制非適合車の使用抑制に努めるものとする。</p>	件名		名称		位置		工程		備考		撮影年月日	
件名													
名称													
位置													
工程													
備考													
撮影年月日													

項目	特記事項											
25.5.2 分別対象品目 25.6.1 解体材の処理等	<p>* 水道メーターについては、工事着手前に、監督員の立会いを求め、位置、数量を確認した上、破損のないよう一ヶ所に集積し、監督員の指示を受ける。</p> <p>* ガス、電気メーターについては、工事着手前に監督員の指示を受ける。</p> <p>2. その他の建設資材の分別：「総則編1.2.14 発生材の処理等」による</p> <p>1. 解体材の再資源化等及び処理方法：「総則編1.2.14 発生材の処理等」による。</p> <p>* 特別管理産業廃棄物の搬出時には、監督員の立会いを受ける。</p>											
	<table border="1" style="width: 100%; border-collapse: collapse;"> <tr> <td style="width: 20%;"></td> <td style="width: 20%;">株式会社 オウ環境設計事務所</td> <td style="width: 20%;">東浦住宅取壊し工事（第13工区）</td> <td rowspan="2" style="width: 40%; vertical-align: middle;">図面番号 20のうち No.2</td> </tr> <tr> <td></td> <td>一級建築士登録第 82767号 建築士氏名 中西 暉 印</td> <td>取壊し工事特記仕様書(2)</td> </tr> <tr> <td style="text-align: center;">検 図</td> <td style="text-align: center;">製 図</td> <td style="text-align: center;">設 計 H24年3月</td> <td style="text-align: center;">愛知県建設部建築担当局公営住宅課</td> </tr> </table>		株式会社 オウ環境設計事務所	東浦住宅取壊し工事（第13工区）	図面番号 20のうち No.2		一級建築士登録第 82767号 建築士氏名 中西 暉 印	取壊し工事特記仕様書(2)	検 図	製 図	設 計 H24年3月	愛知県建設部建築担当局公営住宅課
	株式会社 オウ環境設計事務所	東浦住宅取壊し工事（第13工区）	図面番号 20のうち No.2									
	一級建築士登録第 82767号 建築士氏名 中西 暉 印	取壊し工事特記仕様書(2)										
検 図	製 図	設 計 H24年3月	愛知県建設部建築担当局公営住宅課									

25.1.2 除却工事の範囲	除却工事の範囲：図面による []
25.2.3 工事現場管理	<p>1) 養生及び仮囲いの種別及び範囲： 工事中は、粉塵等の飛散を防止するため十分な散水を行うこと。</p> <p>2) 杭引き抜きや構造物基礎などの解体、撤去後の処理について：図面による []</p> <p>杭の解体方法： ※引抜き工法 ・破碎 杭撤去後の処理：※山砂等を充填 ・その他 []</p> <p>解体、撤去の完了時に、監督員の立会い、確認を受けること。</p> <p>3) 災害及び公害の防止：次の届出を請負者にて行う 特定施設の設置の届出（騒音規制法第6条、振動規制法第6条）、 騒音発生施設又は振動発生施設の設置の届出（愛知県公害防止令第20条第2項）、 特定建設作業の実施の届出（騒音規制法第14条、振動規制法第14条）</p> <p>4) 解体後の整地工事完了時の掘削等による確認 ※適用する（確認方法等：図示又は監督員の指示による） ・適用しない</p>
25.4.1 一般事項	<p>アスベスト含有建材</p> <p>1. 吹付け材の封じ込め処理及び囲い込み処理工事：図面による []</p> <p>2. 建材除去後の仕上げ工事：図面による []</p> <p>4. 施工調査 分析調査： ※行う（JIS A 1481） ・行わない</p> <p>5. 粉じん濃度測定：図面による []</p>
25.4.3 含有吹付け材の除去	<p>3. 除去したアスベスト等の保管、運搬、処分等 含有吹付け材の溶融固化 ： ・行う（ ・アスベストの中間処理に適する溶融施設 ・認定を受けた無害化処理施設） ※行わない</p>
25.4.4 含有保温材等の除去	<p>1. 養生等 作業上の隔離： ・行う ※行わない (25.4.3による)</p>
25.4.5 含有成形板の除去	<p>3. 除去したアスベスト等の保管、運搬、処分等 処分： ※埋立処分 ・アスベストの中間処理に適する溶融施設 ・認定を受けた無害化処理施設</p> <p>* 非飛散アスベスト（アスベスト含有成形板）の解体処理方法は下記による。</p> <p>1) アスベスト含有成形板の除去に伴い、アスベストの作業場から外部への飛散防止のため、養生シート等を用いて囲う。また、除去作業を行う施工範囲は、当該関係者以外立ち入り禁止とする。</p> <p>2) アスベスト含有成形板の除去は、原則として散水等により湿潤化した後に「手ばらし」で行う。やむを得ず破壊しなければならない場合は、十分に湿潤化した状態で作業を行う。</p> <p>3) 除去したアスベスト含有成形板の集積及び積込みに当たっては、高所より投下しないことその他、粉じんの飛散防止に努めるとともに、粉塵濃度測定を行う。破碎されたアスベスト含有成形板は、湿潤化のうえ、丈夫なプラスチック袋に入れる等飛散防止の措置を講ずる。</p> <p>4) 運搬及び処分は法令によるほか、次による。 ①除去したアスベスト含有成形板を現場に保管する場合は、一定の保管場所を定め、他の廃棄物と分別して保管するものとし、シートで覆う等、飛散防止措置を講ずる。また、保管場所には、アスベスト等の保管場所であることを表示を行う。 ②アスベスト含有成形板の運搬に当たっては、運搬車両の荷台全体をシート等で覆い、飛散防止に努める。</p> <p>5) 除去作業後、監督員の立会いのうえで、除去が十分に行われていることを目視により確認する。</p>

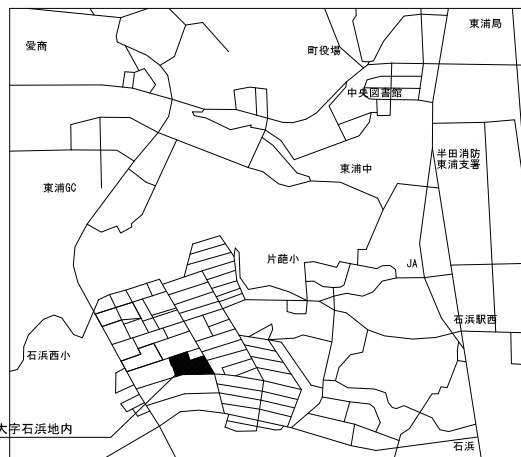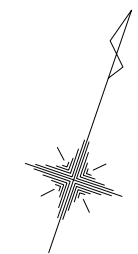
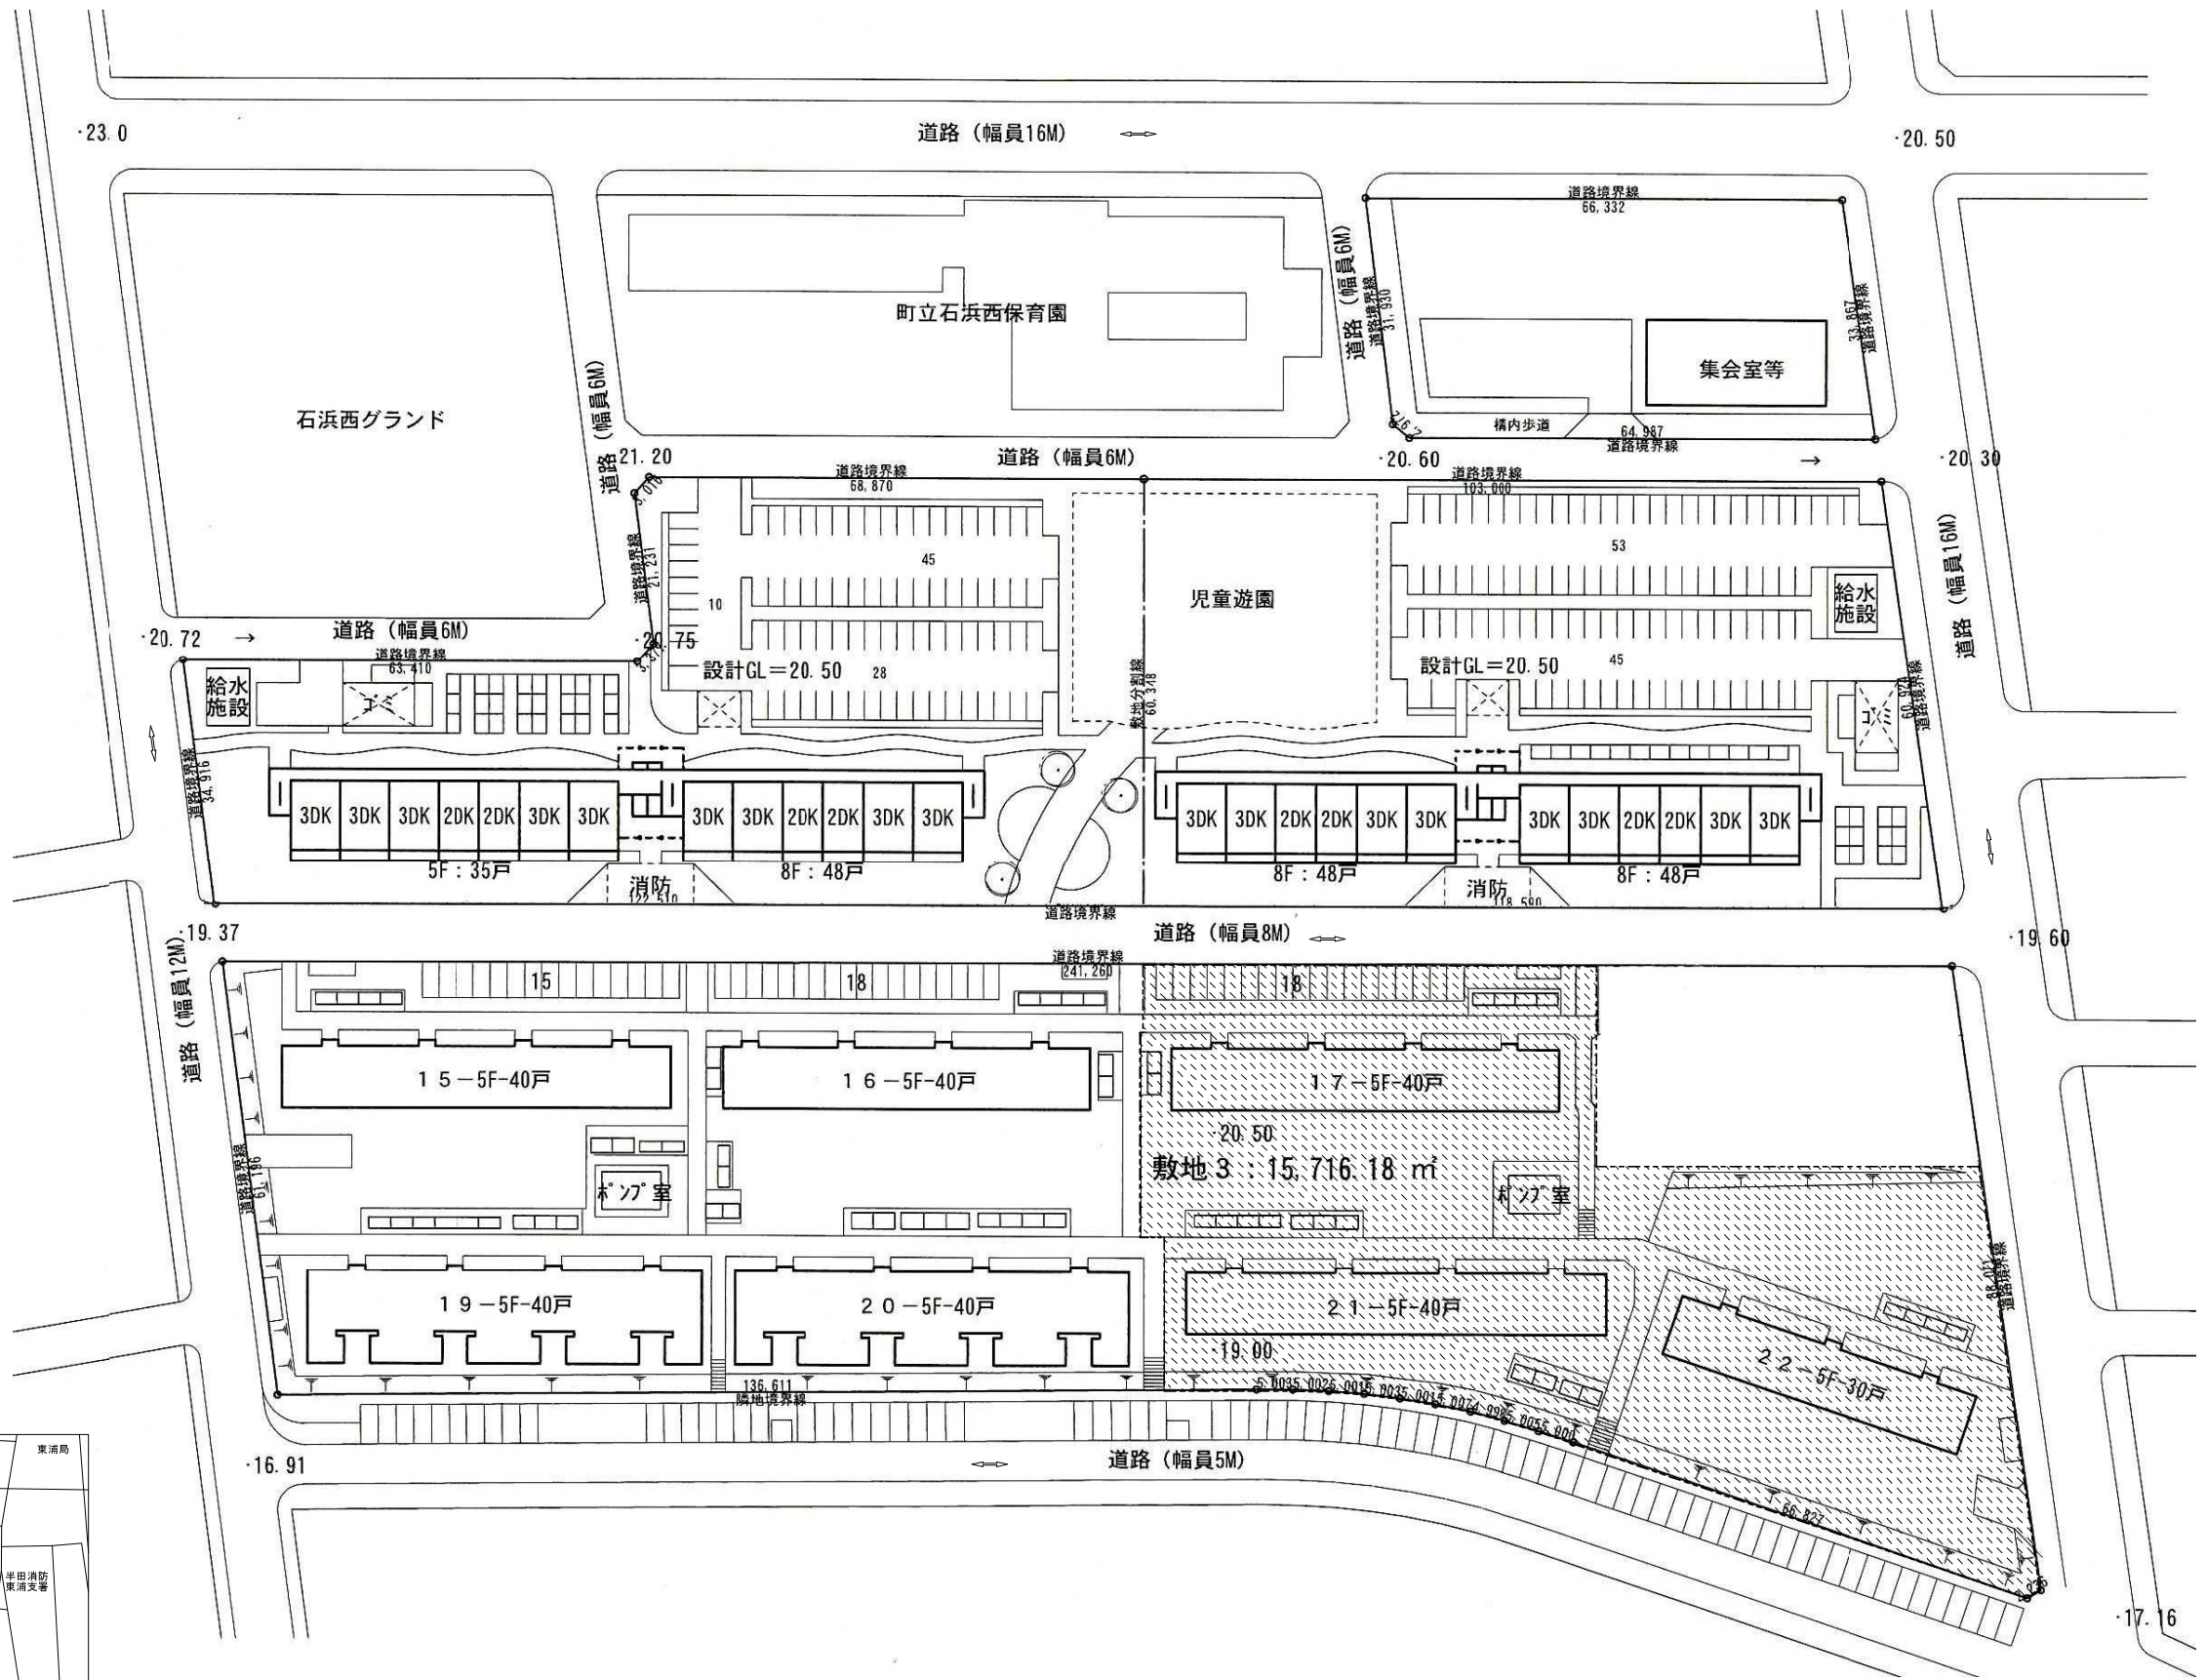


附近見取図 S=1/6000

工事場所
知多郡東浦町大字石浜地内

工事範囲

株式会社 オウ環境設計事務所	東浦住宅取壊し工事(第13工区)	図面番号 20の33
一級建築士登録 第82767号 中西 輝	団地全体配置図、付近見取図	縮尺 A1: 1/500 A3: 1/1000
設計 平成24年3月	愛知県建設部建築担当局公営住宅課	

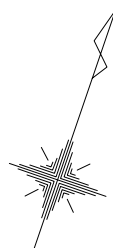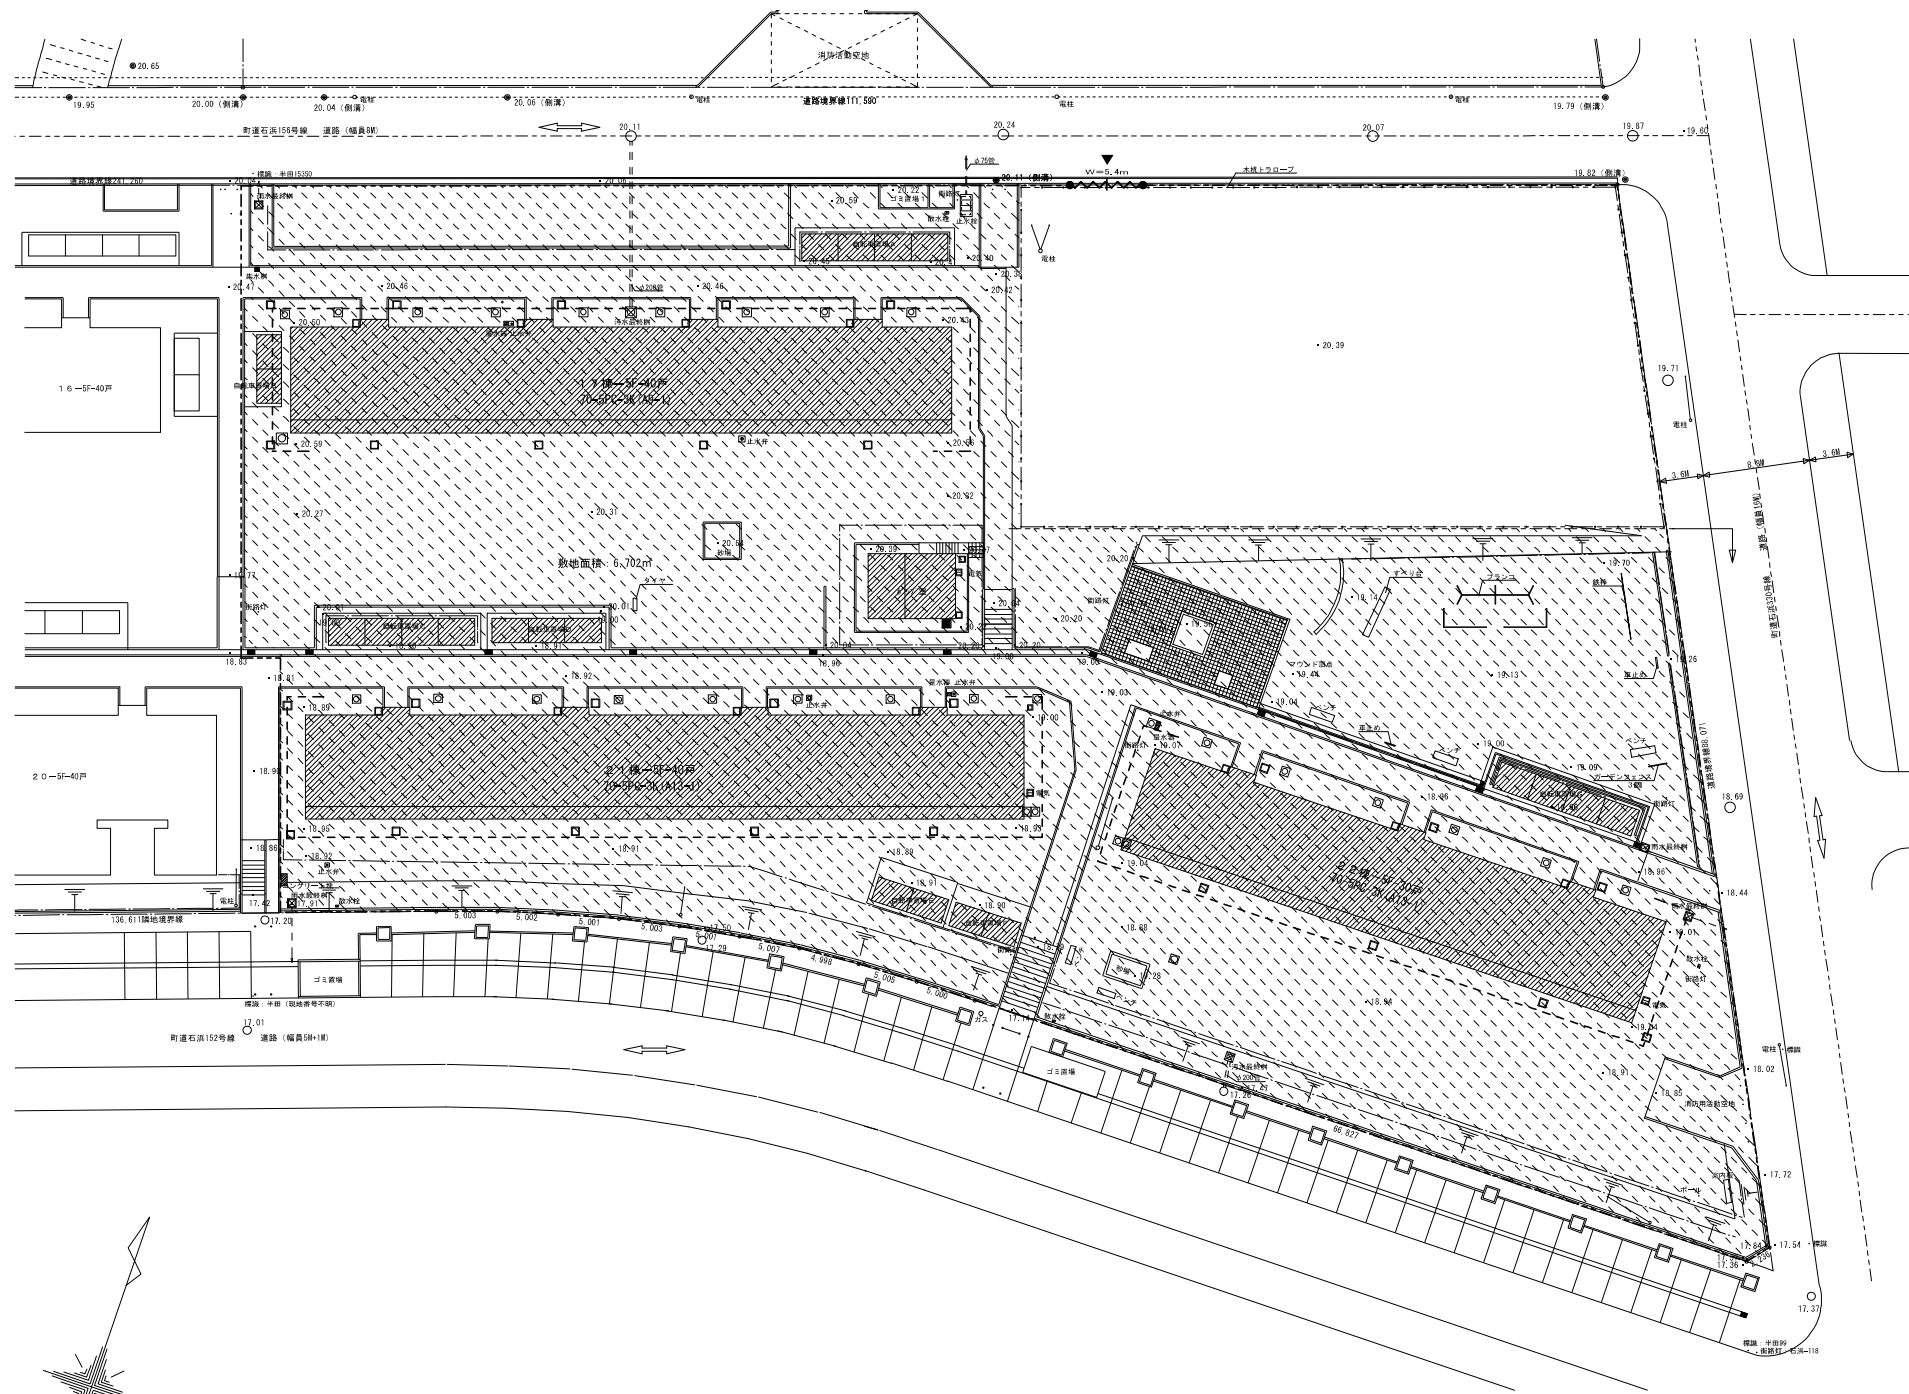

- ※特記事項
1. 工事範囲内の建物、工作物、U型側溝、L型側溝、アスファルト舗装、地先ブロック、フェンス、給排水管、ガス管、土留め、樹木等で図示したもの、及びその基礎は、全て撤去の上、工事範囲内は整地すること（整地後、レベル測定結果を提出のこと）。ただし、埋設管の取扱いは、特に注意し、経路等、現地調査の上、撤去すること。
 2. 工事範囲内の地表面にある側溝や樹木等は、原則として、全て撤去のこと。ただし、残置すると図示したものは除く。
 3. 施工上必要な管公庁等への手続きは請負者にて行い、支障物件については関係者に確認後施工すること。
 4. 設備関係のメーター、ブレーカー及びガスメーター等で残っているものは工事着手後監督員の指示によること。またそれぞれの取扱いについては、各事業者と調整すること。
 5. 既設撤去側溝及び管の端部はすべて閉塞すること。
 6. 下水、給水管の閉塞は監督員と協議すること。
 7. 取壊し発生材は分別して処分すること。
 8. 工事施工中、工事完了後は、工事範囲外への土砂流出防止措置をすること。
 9. 大型車両の工事現場への出入り時は、交通整理員等をゲート出入口に配置すること。
 10. 工事範囲内にある一般廃棄物は、監督員の指示により分別集積を行うこと。
 11. シートゲート前に高圧洗浄機を配置すること。
 12. 境界杭等は現場養生すること。撤去後必要な場合は監督員と協議し決定のこと。
 13. 各住戸の便槽、汚水管は、清掃、消毒のうえ、撤去すること。
 14. アスベスト成形板の取壊しは、アスベストの取扱い作業に係る労働安全衛生法により作業管理者の指示に従って作業すること。
 15. 着手前にアスベスト成形板使用箇所を確認すること。
 16. 工事着手前に一般廃棄物（家具類・家電リサイクル法4品目）及び車両等については、種類・数量等をまとめ、写真を撮り、監督員に報告すること。
 17. PCB調査は、家電メーカーに問い合わせ結果を監督員に報告し、適切に処分すること。
 18. 建物解体時には、粉塵等の飛散を防止するため散水等を行うこと。
 19. 工程及び工事時間については監督員と協議すること。なお、防音対策等のため、工程を調整して、騒音を低減できるよう検討すること。
 20. 取壊し建物の係る電力・電話引込線撤去に伴う、電力・電話会社への必要な申請は本工事で行うこと。
 21. 着工前に各住戸内の確認を行うこと。残置物があった場合は速やかに監督員に報告等、残置物の内容を報告すること。
 22. 解体工事完了後（整地前）、撤去対象物周辺を横断的に掘削し、監督員の確認をうけること。掘削位置は監督員と協議して決定する。掘削深さ：基礎下50cm 掘削長さ：X方向、Y方向の両端部からそれぞれ+1m 監督員から上記について指示があればその指示に従うこと。
 23. 解体工事完了後（整地後）、敷地レベルを測量しT.P表示で竣工図に記載すること。測定ピッチは@500とし、報告は紙、及びCADデータで行うこと。
 24. 杭の残置位置及び杭頭の高さを測量しT.P表示で竣工図に記載すること。

建物概要				
工事場所 愛知県知多郡東浦町大字石浜地内				
1. 住棟取壊し				
棟	構造種別		管理戸数	1戸当りの専用面積
17棟	中層耐火構造、5階建 鉄筋コンクリート造（ラーメン）		40戸	46.69㎡
21棟	中層耐火構造、5階建 鉄筋コンクリート造（ラーメン）		40戸	51.19㎡
22棟	中層耐火構造、5階建 鉄筋コンクリート造（ラーメン）		30戸	51.19㎡
2. 付属建家屋等取壊し				
棟名	構造		備考	
自転車置場A	鋼製 平屋	12.0m×2.2m (4スパン)		
自転車置場B	鋼製 平屋	5.6m×2.0m (2スパン)		
自転車置場C	鋼製 平屋	12.0m×2.2m (4スパン)		
自転車置場D	鋼製 平屋	9.0m×2.0m (3スパン)		
自転車置場E	鋼製 平屋	6.0m×2.0m (2スパン)		
自転車置場F	鋼製 平屋	5.6m×2.0m (2スパン)		
自転車置場G	鋼製 平屋	12.0m×2.2m (4スパン)		
ポンプ室	RC造 平屋	7.0m×5.2m		
3. 舗装取壊し				
範囲内のアスファルト及びコンクリート舗装、側溝（U字溝、L字溝、現場打ち側溝）、緑石				
※町道に係る部分は除く				
4. 囲障取壊し				
フェンス（基礎共）、コンクリート擁壁				
5. その他取壊し				
車進入防止ボール、街路灯、案内板、遊具等、図面に記入のない低木類も含む。				
6. 設備関係工事				
給水管プラグ止め、給水管撤去、下水管閉塞、下水管撤去、雨水管閉塞、雨水管撤去				
ガス管撤去（閉塞工事は別途工事）、電気配管撤去				

- 凡例
- 仮囲い 成形鋼板（特記無き限り H = 3.0mとする）
 - ~~~~~ シートゲート（W = 5.4m、H = 4.5m）
 - 足場、並びに防音シート（H = 建物高さ）
 - ////// 取壊し建物
 - 工事範囲

株式会社 オウ環境設計事務所	東浦住宅取壊し工事（第13工区）		図面番号
一級建築士登録 第82767号 中西 輝	全体配置図、建物概要	縮尺 A1: 1/300 A3: 1/600	20の35 No.4
設計 平成24年3月	愛知県建設部建築担当局公営住宅課		