基　本　計　画　書

委　託　業　務　名　安城農林高校農業イノベーション拠点整備基本計画策定等

納　入　場　所　高等学校教育課

愛知県教育委員会事務局教育部高等学校教育課

委　託　料	金　　円　（うち消費税及び地方消費税相当額　　金　　円）
概　　要	
	安城農林高校農業イノベーション拠点整備基本計画策定等
	・温室　鉄骨ハウス（硬質フィルム）　平屋建　延べ面積１，１２５㎡
	・牛舎　木造　平屋建　延べ面積５９５㎡
	・温室　屋根型ハウス（硬質フィルム）　平屋建　延べ面積４００㎡
	・温室　屋根型ハウス（硬質フィルム）　平屋建　延べ面積２００㎡
	上記建物に係る基本設計一式
	・校舎棟　鉄筋コンクリート造　４階建　延べ面積２，０８１㎡
	・寄宿舎　鉄筋コンクリート造　３階建　延べ面積１，３２２㎡
	・農場本館棟　鉄筋コンクリート造　３階建　延べ面積１，２９６㎡
	・校舎棟　鉄筋コンクリート造　２階建　延べ面積１，１９２㎡
	・校舎棟　鉄筋コンクリート造　２階建　延べ面積９７７㎡
	上記建物に係る改修基本設計一式（外壁・内壁調査等を含む）
	・温室　鉄骨造　平屋建　延べ面積２００㎡
	・温室　鉄骨造　平屋建　延べ面積１９８㎡
	・温室　鉄骨造　平屋建　延べ面積９９㎡
	・冷蔵室　鉄筋コンクリート造　平屋建　延べ面積３３㎡
	・ボイラー室　鉄骨造　平屋建　延べ面積２３㎡
	上記建物に係る取壊し実施設計一式
	（工事予定箇所　安城市池浦町地内）
完　了　期　日	2027年6月15日
備　　考	

名　　称	摘　　要	単位	数　　量	単　　価 円	金　　額 円	備　　考
A　牛舎新築基本設計		式	1			
B　温室①新築基本設計		式	1			
C　温室②新築基本設計		式	1			
D　温室③新築基本設計		式	1			
E　改修基本設計		式	1			
F　取壊し実施設計		式	1			
業務価格計						
消費税及び地方消費税相当額						
委託料						


名　　称	摘　　要	単位	数　　量	単　　価 円	金　　額 円	備　　考
A　牛舎新築基本設計						
直接人件費		式	1			
諸経費		式	1			
技術料等経費		式	1			
小　計		式	1			
B　温室①新築基本設計						
直接人件費		式	1			
諸経費			1			
技術料等経費			1			
小　計						

名　　称	摘　　要	単位	数　　量	単　　価 円	金　　額 円	備　　考
C　温室②新築基本設計						
直接人件費		式	1			
諸経費		式	1			
技術料等経費		式	1			
小　計						
D　温室③新築基本設計						
直接人件費		式	1			
諸経費		式	1			
技術料等経費		式	1			
小　計						

名　　称	摘　　要	単位	数　　量	単　　価 円	金　　額 円	備　　考
E　改修基本設計						
直接人件費		式	1			
諸経費		式	1			
技術料等経費		式	1			
小　計						
F　取壊し実施設計						
直接人件費		式	1			
諸経費		式	1			
技術料等経費		式	1			
小　計						
小　　計						

令和7年度

施設の配置図	縮尺	1/2,000 (B4)	学校名	学校	都道府県 市町村 学校 番号	2 3 2 1 2 5 7 8 2	整理番号	5109

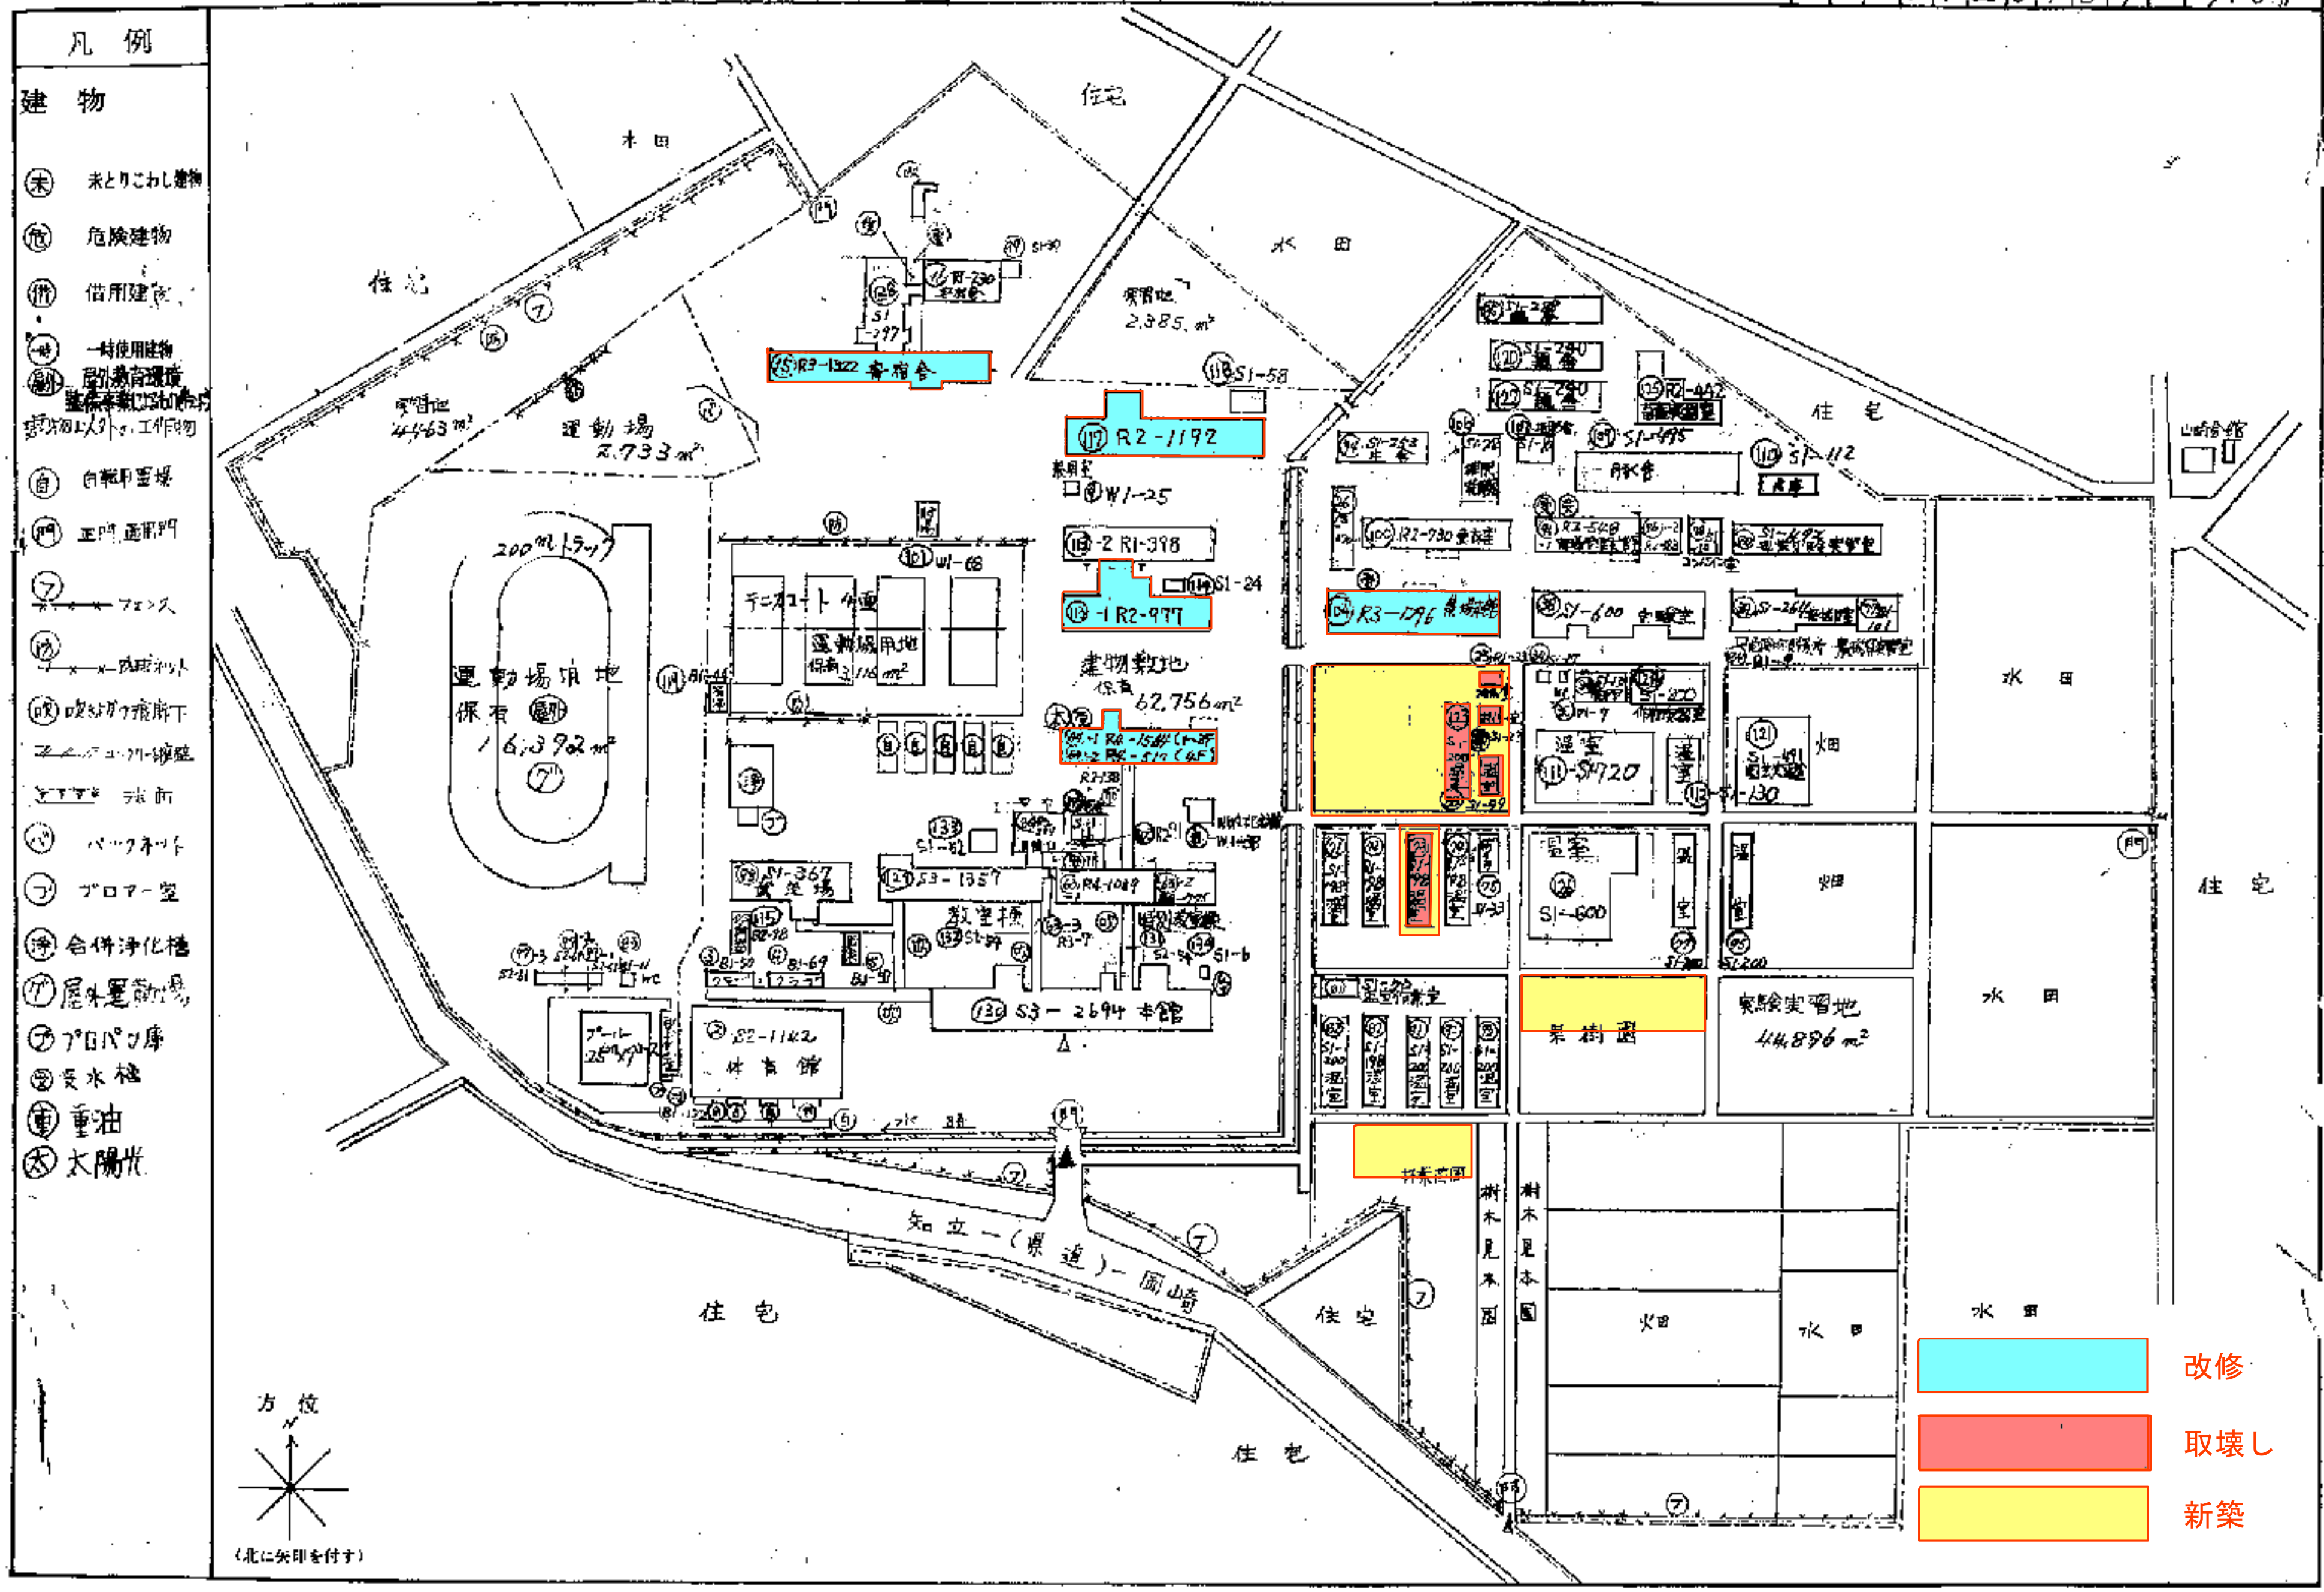


5mm方眼


令和 7 年度

平面図	縮尺	1/600 (B4)	学校名	安城農林高等学校	測量番号	(都道府県)	(市町村)	(学校)	整理番号
		0 10 20 30m				23	212	578	5109

⑧ 倉庫

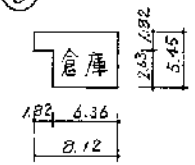


⑭ 屋外清掃器具庫

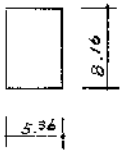


⑨ 廿 農具




⑮

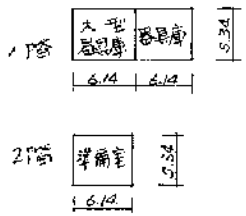


⑯ ⑰ 栽培管理実習室

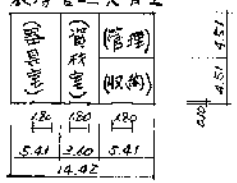


⑱ ⑰

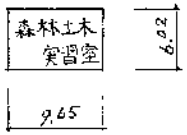


⑰ 廿 1階

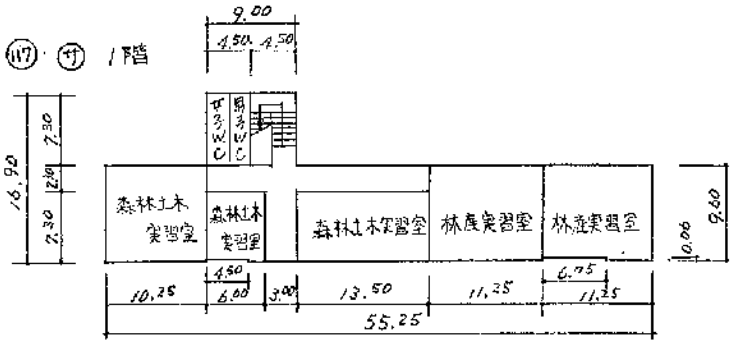


⑰ 廿 2階

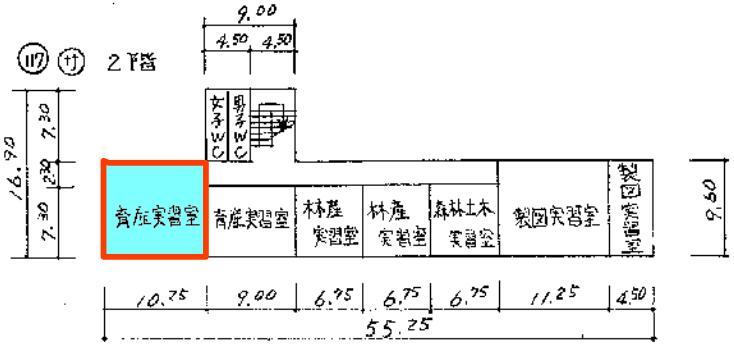


⑬-1 廿 1階

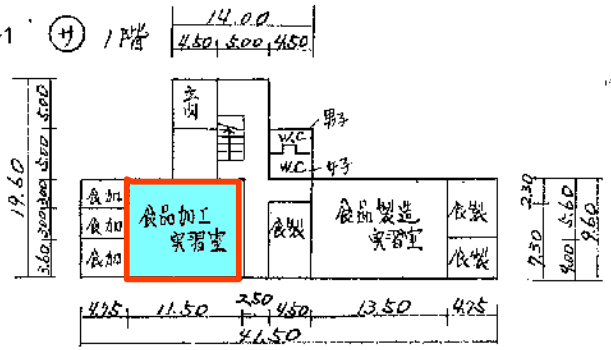


⑬-1 廿 2階

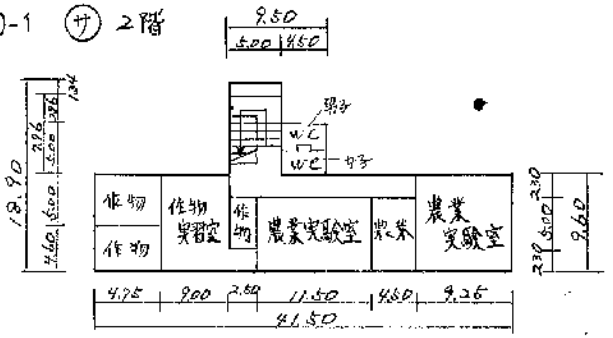

⑫-2 廿

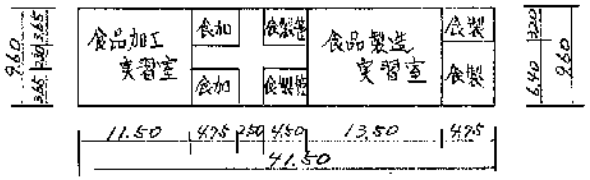

⑭ 廿

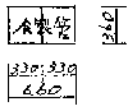


文　部　省

5mm方眼

令和7年度

平面図	縮尺	1/600 (A4)	学校名	新城農林高等学校	調査番号	(都道府県)	(市町村)	(学校)	整理番号
		0 10 20 30 m				23	212	5787	5109

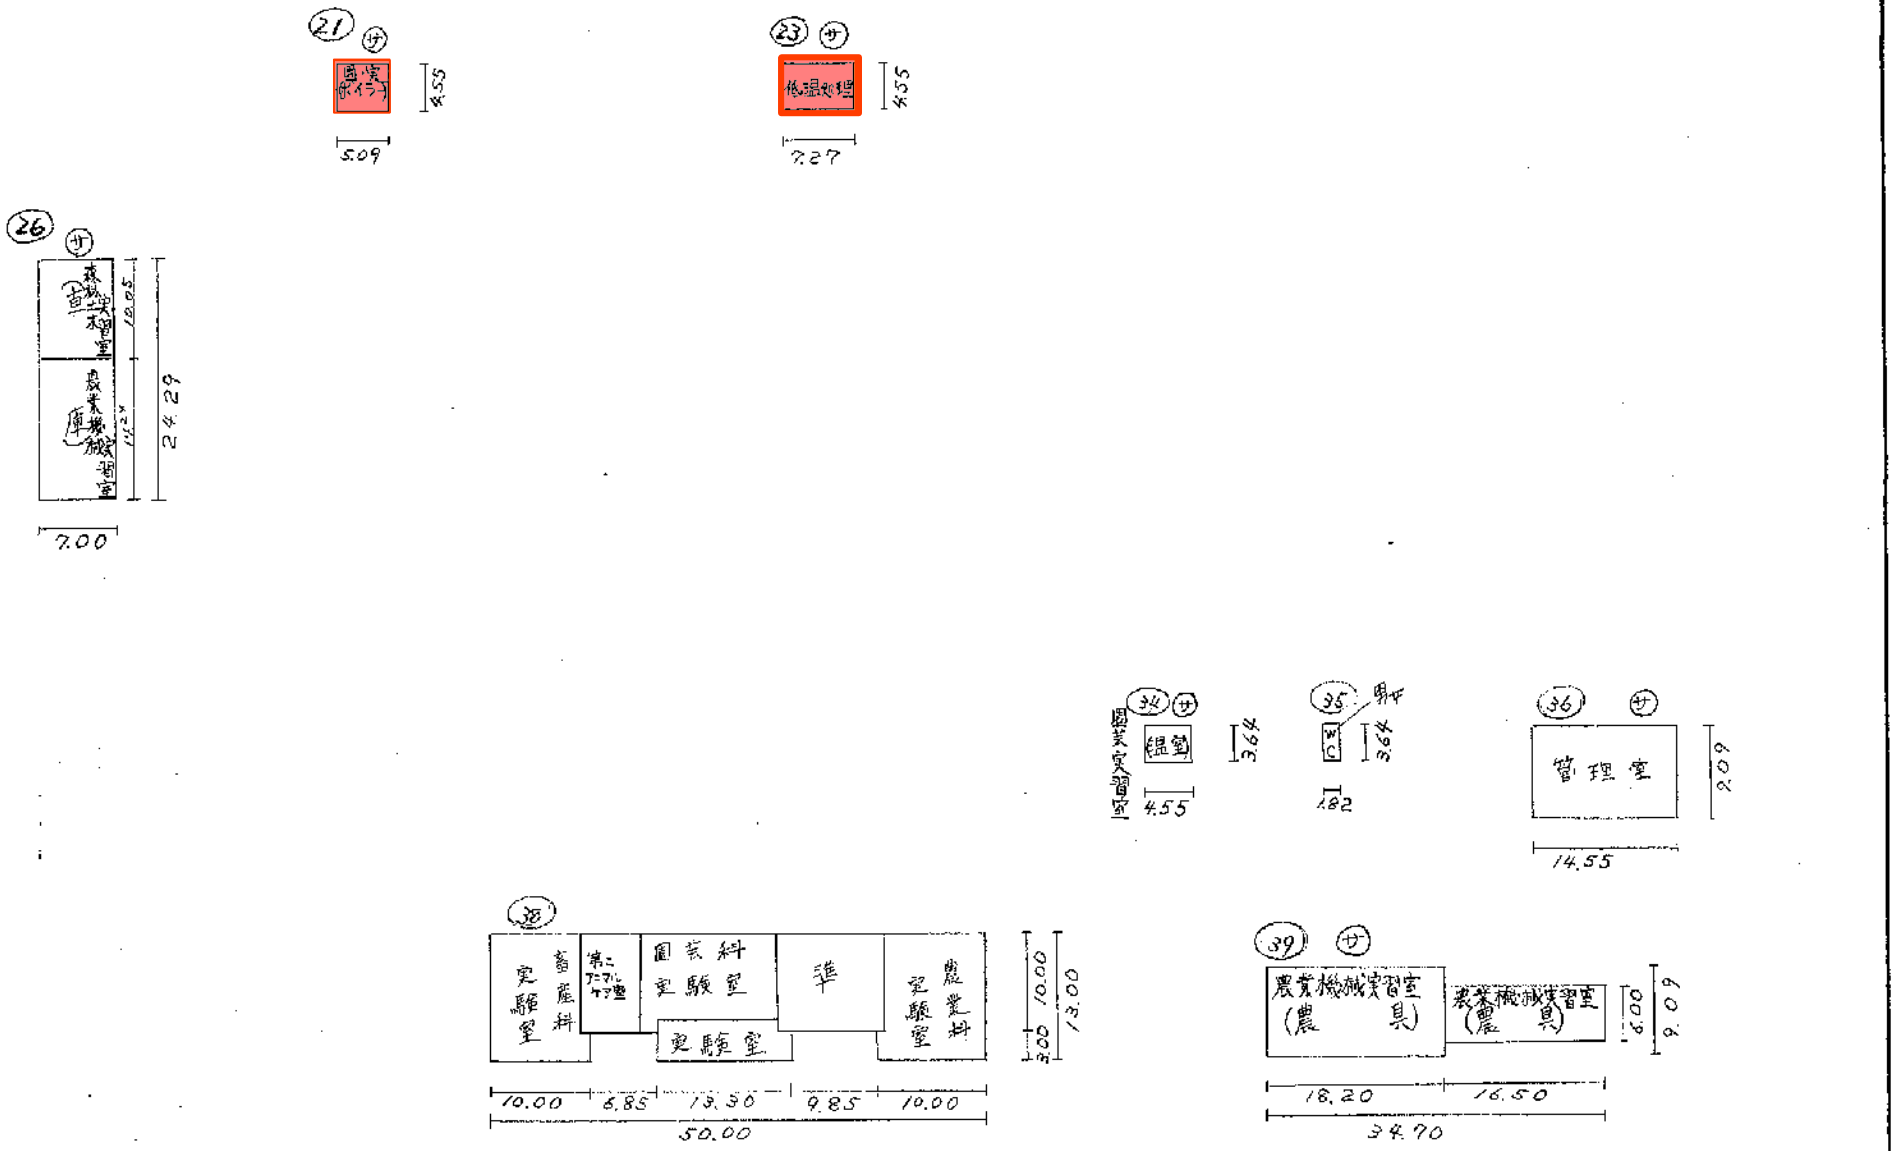



文部省


5mm方眼


令和7年度


平面図	縮尺	1/600 (B4)	学校名	安城農林高等学校	調査番号	整理番号
		0 10 20 30 m			23	21 2 5 7 8 7 5109

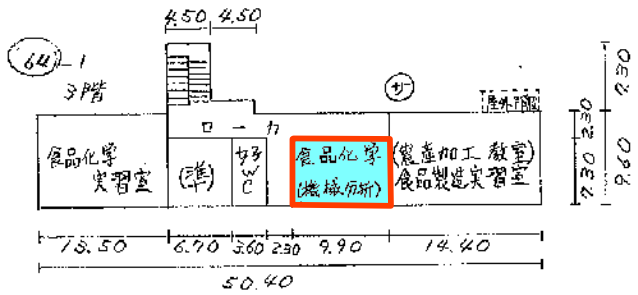

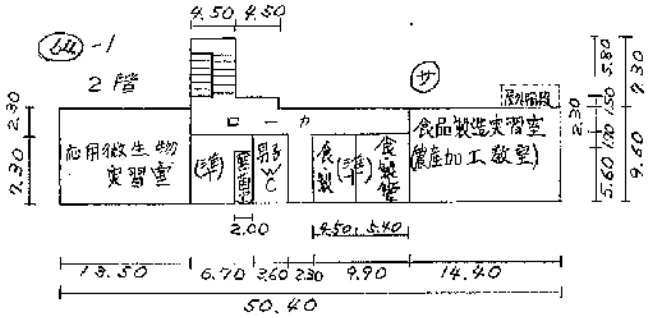

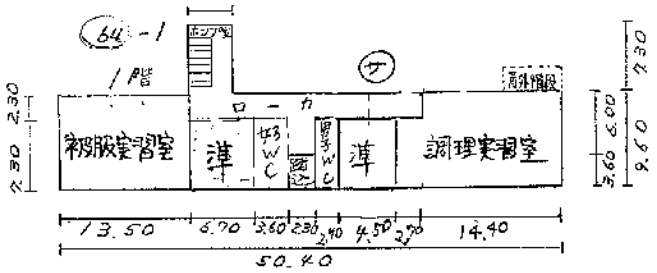

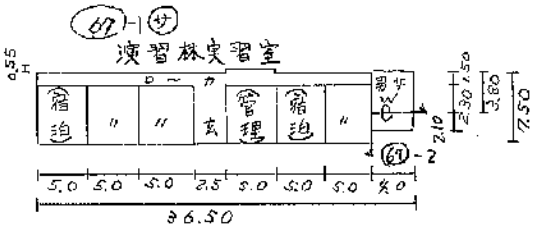


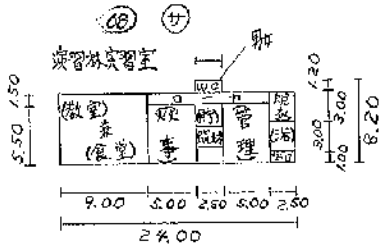

5mm方眼

令和 7年度

平面図	縮尺	1/600 (A4) 0 10 20 30 m	学校名	宮城農林高等学校	調査票No	(都道府県) 23	(市町村) 212	(学校) 5787	整理番号	5109

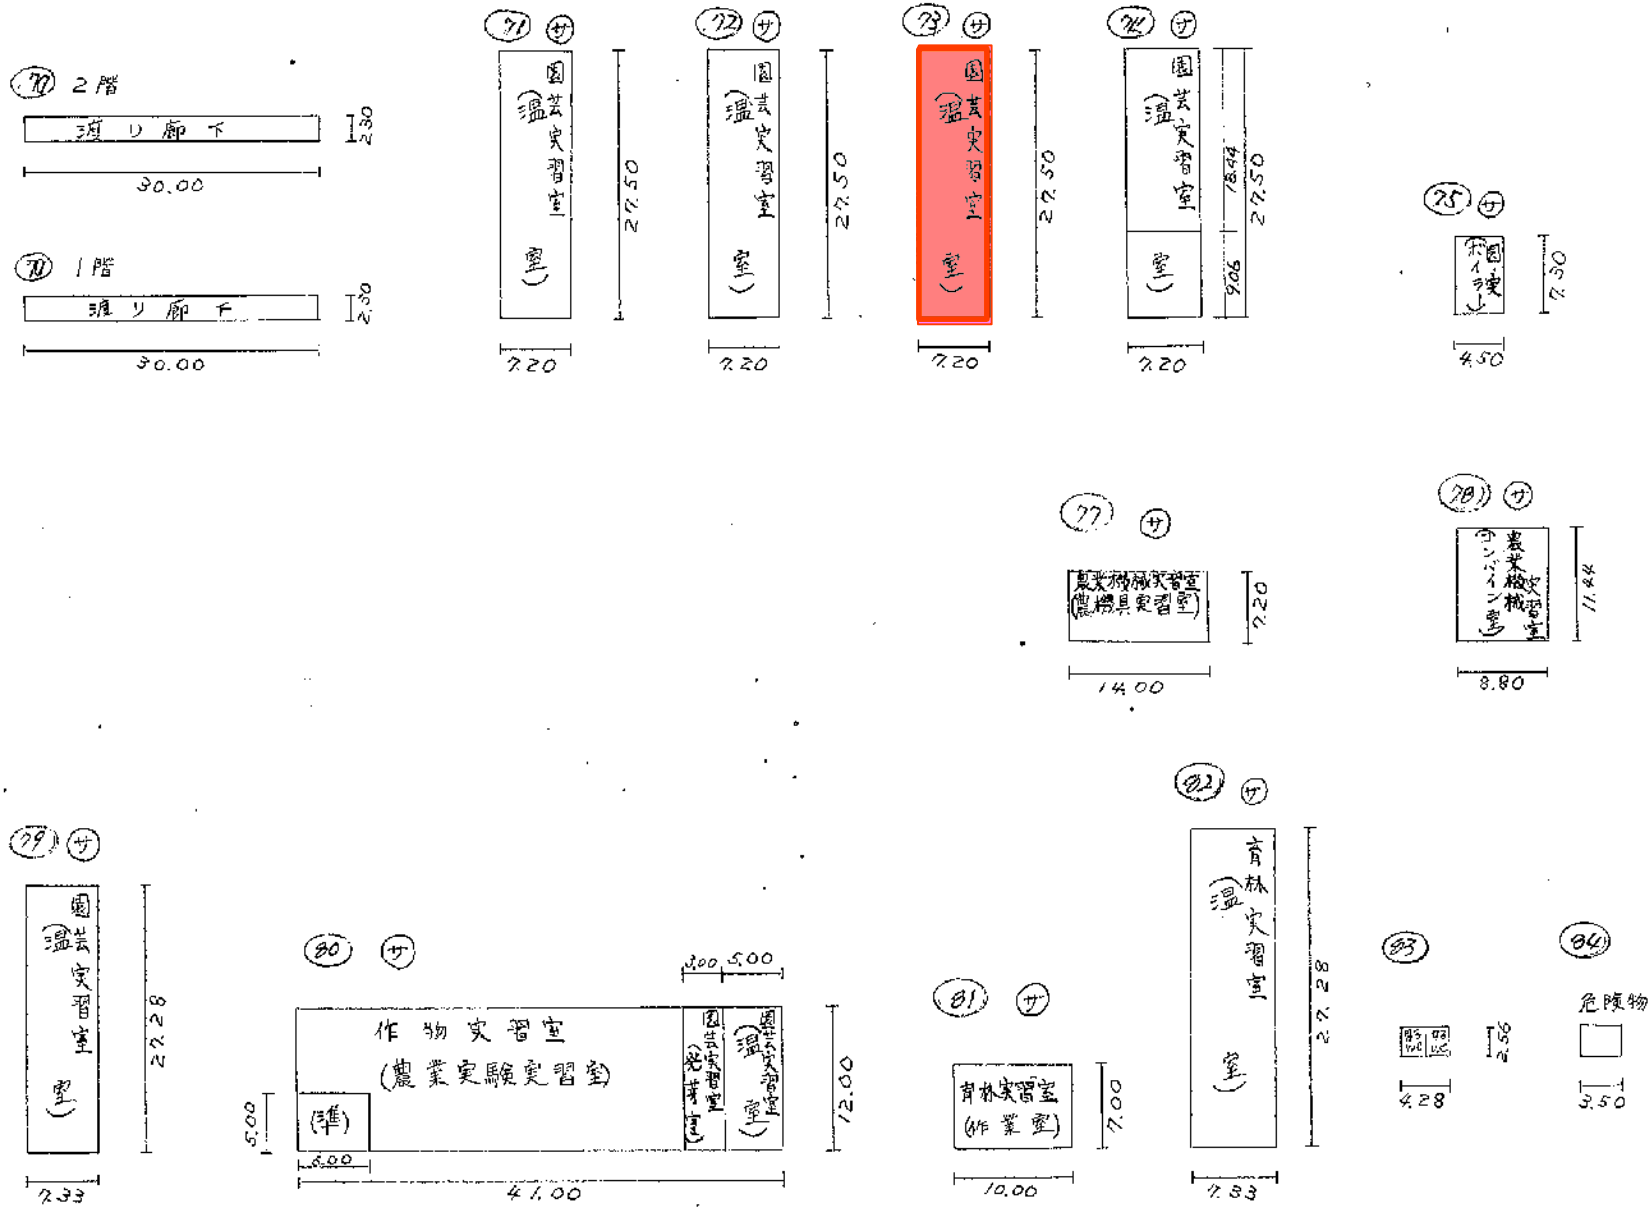


文部省

5mm方眼

令和7年度

平面図	縮尺	1/600 (B4)	学校名	宮城農林高等学校	都道府県	(都道府県)	(市町村)	(学校)	整理番号
		0 10 20 30 m				23	212	5787	5109

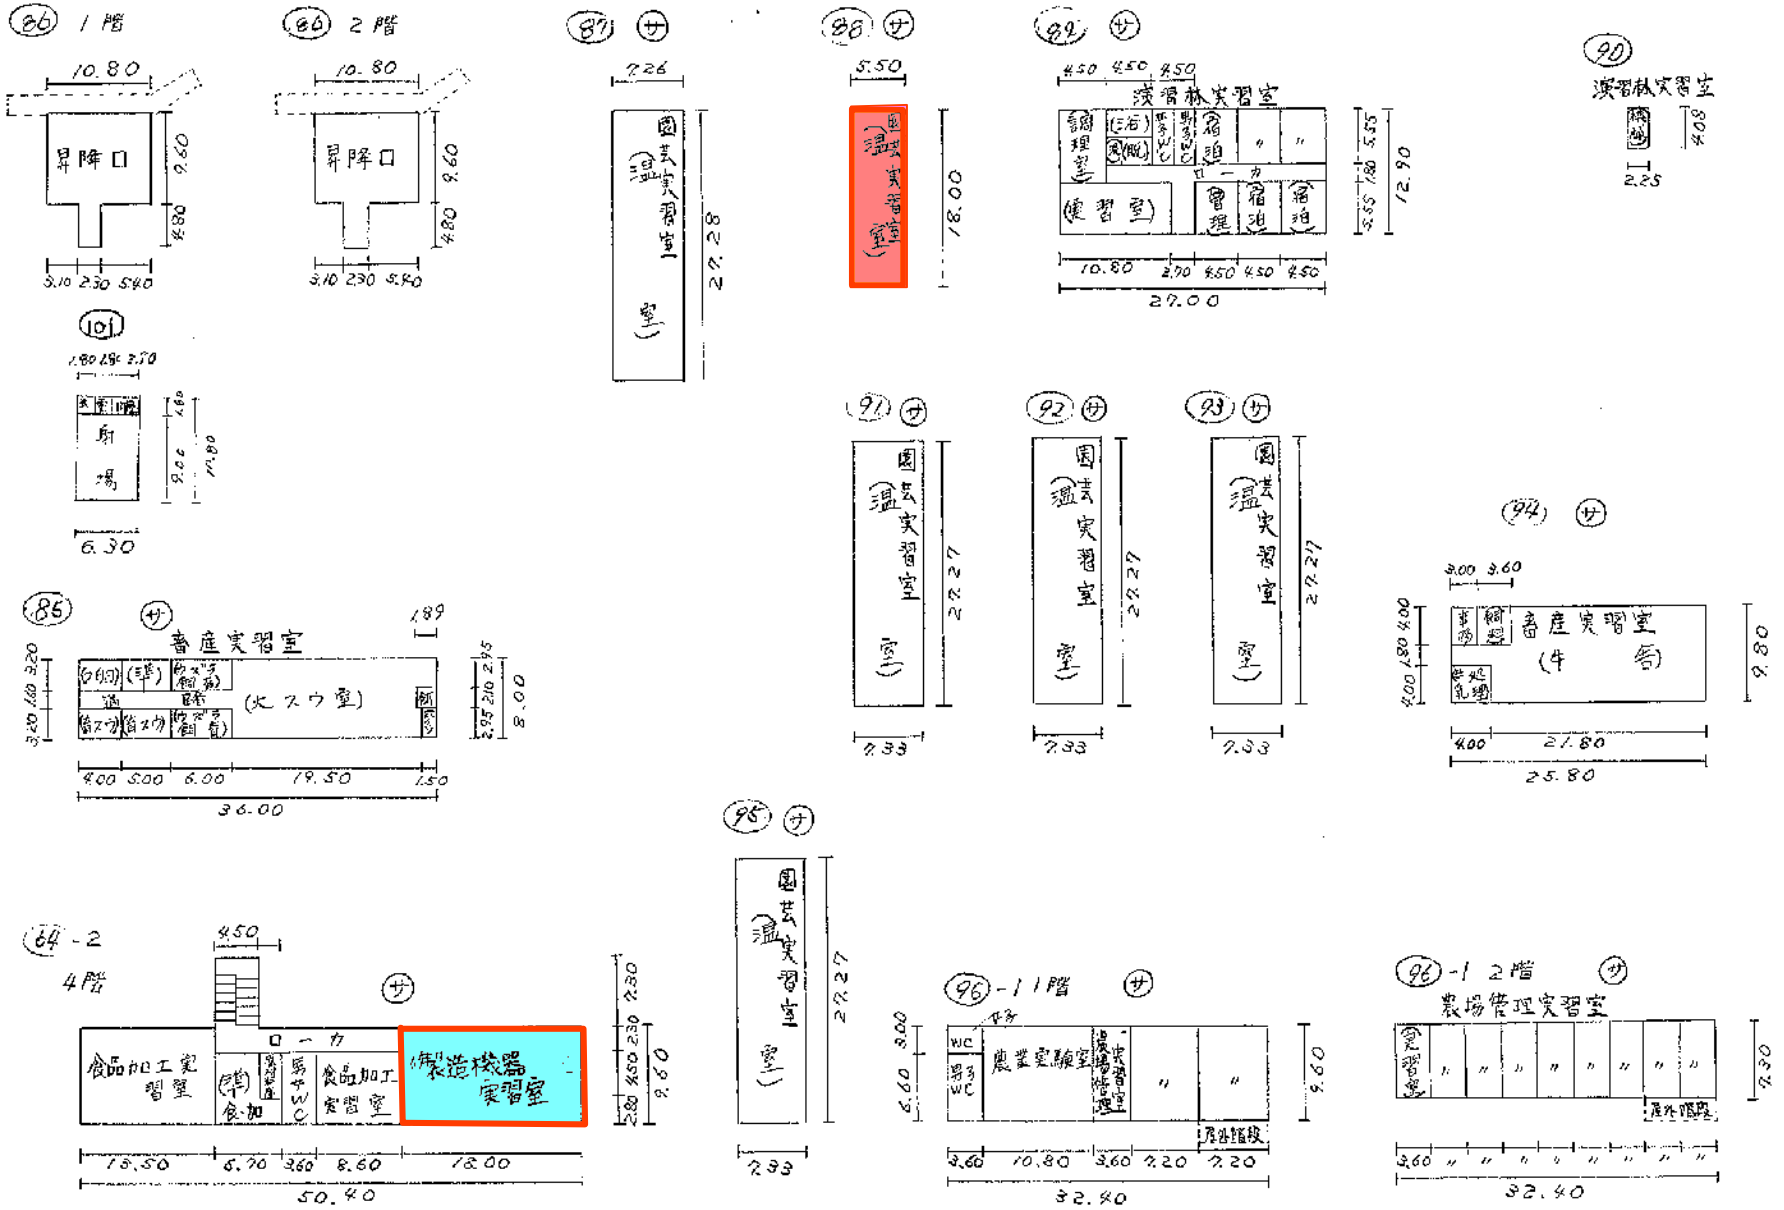


文部省

5mm方眼

令和7年度

平面図	縮尺	1/600 (B4)	学校名	学校	都道府県	市町村	学校	整理番号
					23	212	5787	5109

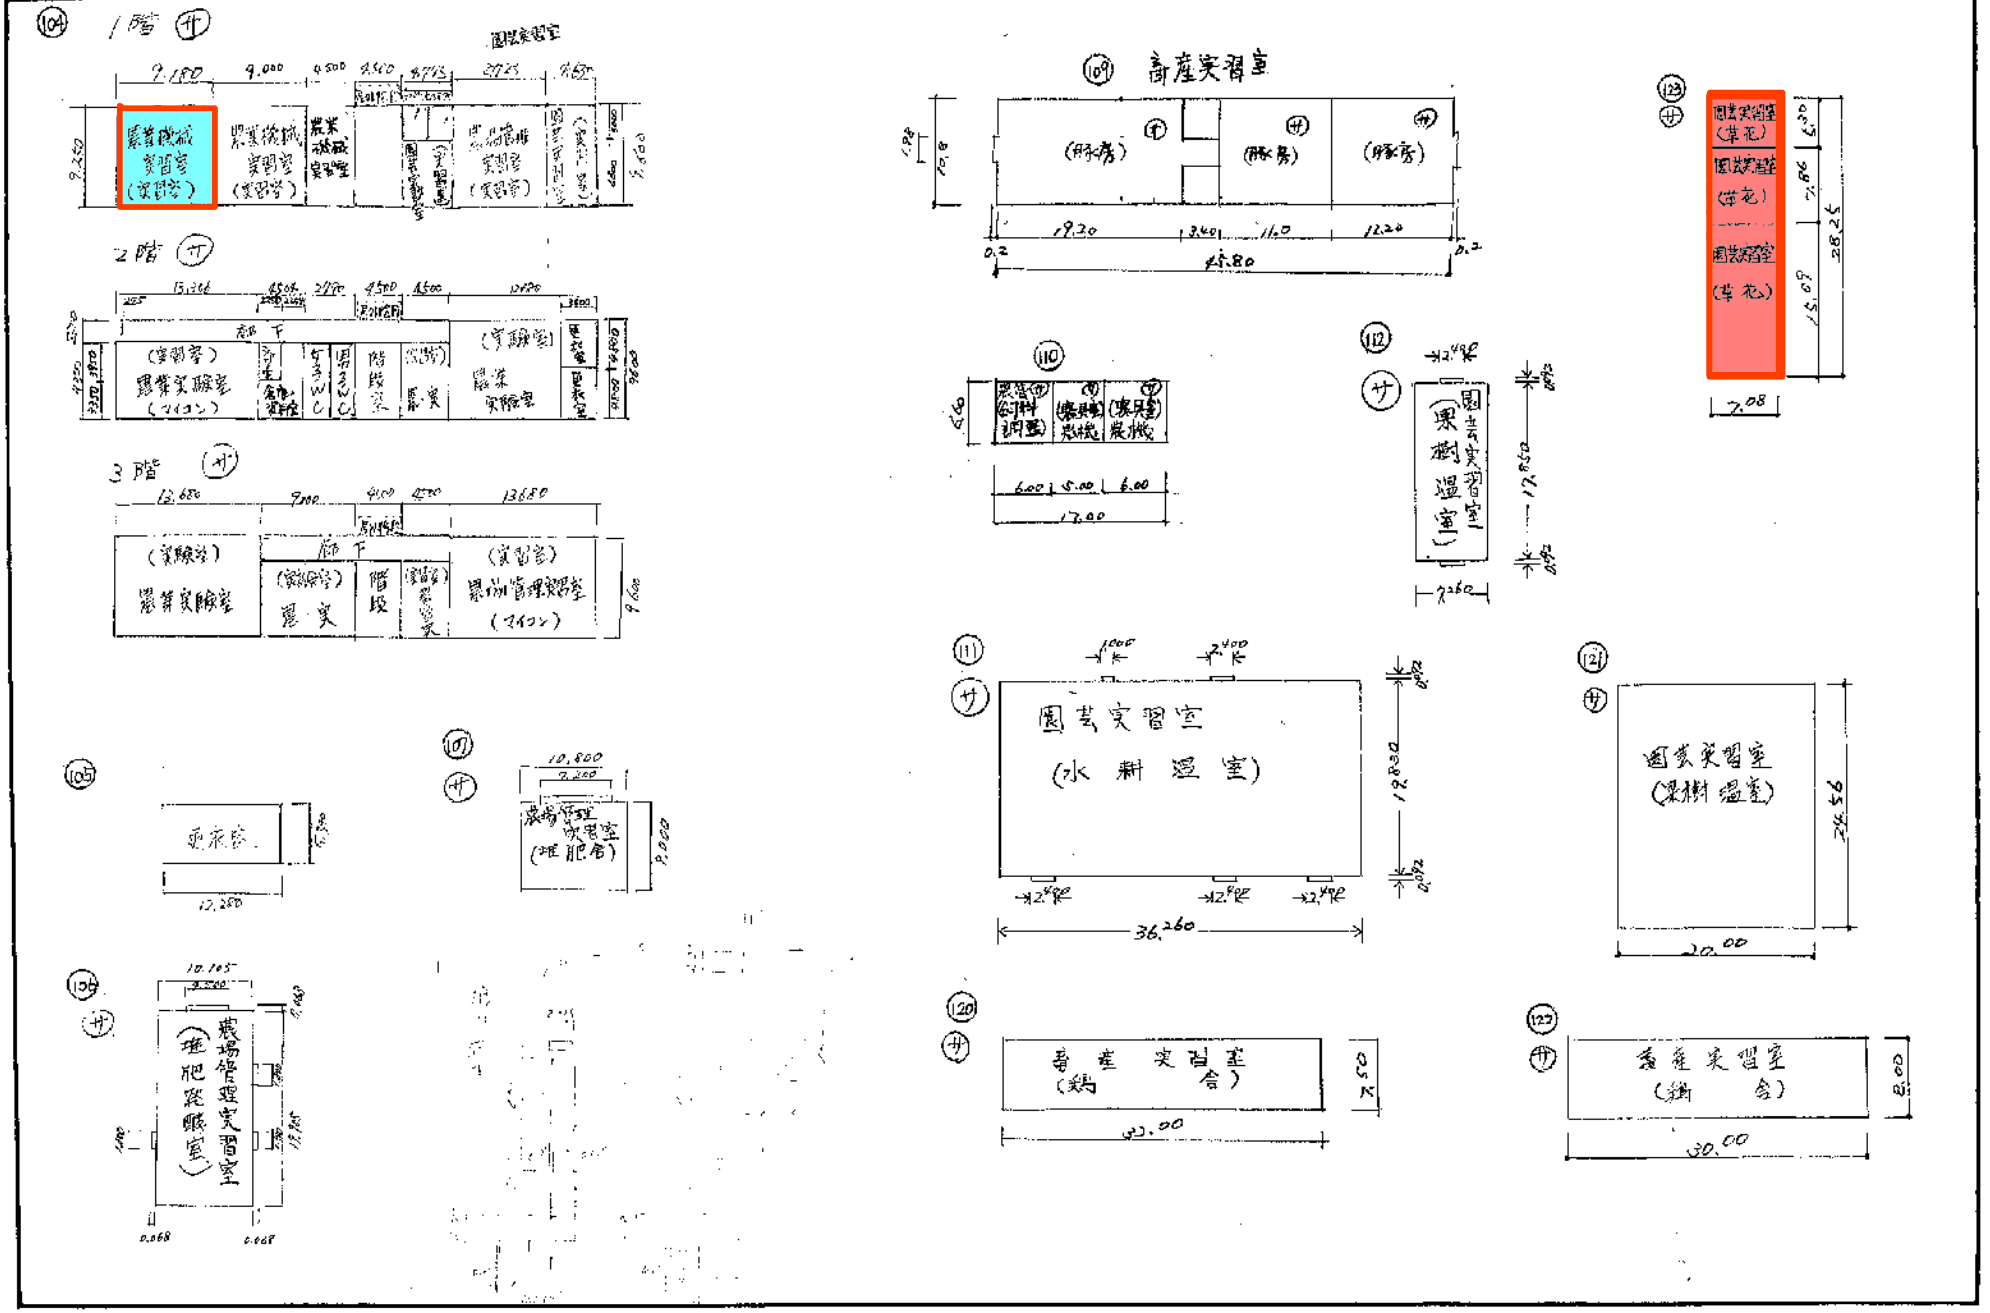


文部省

5mm方眼

令和7年度

平面図	縮尺	1/600 (B4)	学校名	幼稚園	調査番号	(都道府県) 23	(市町村) 212	(学校) 5787	整理番号	5109

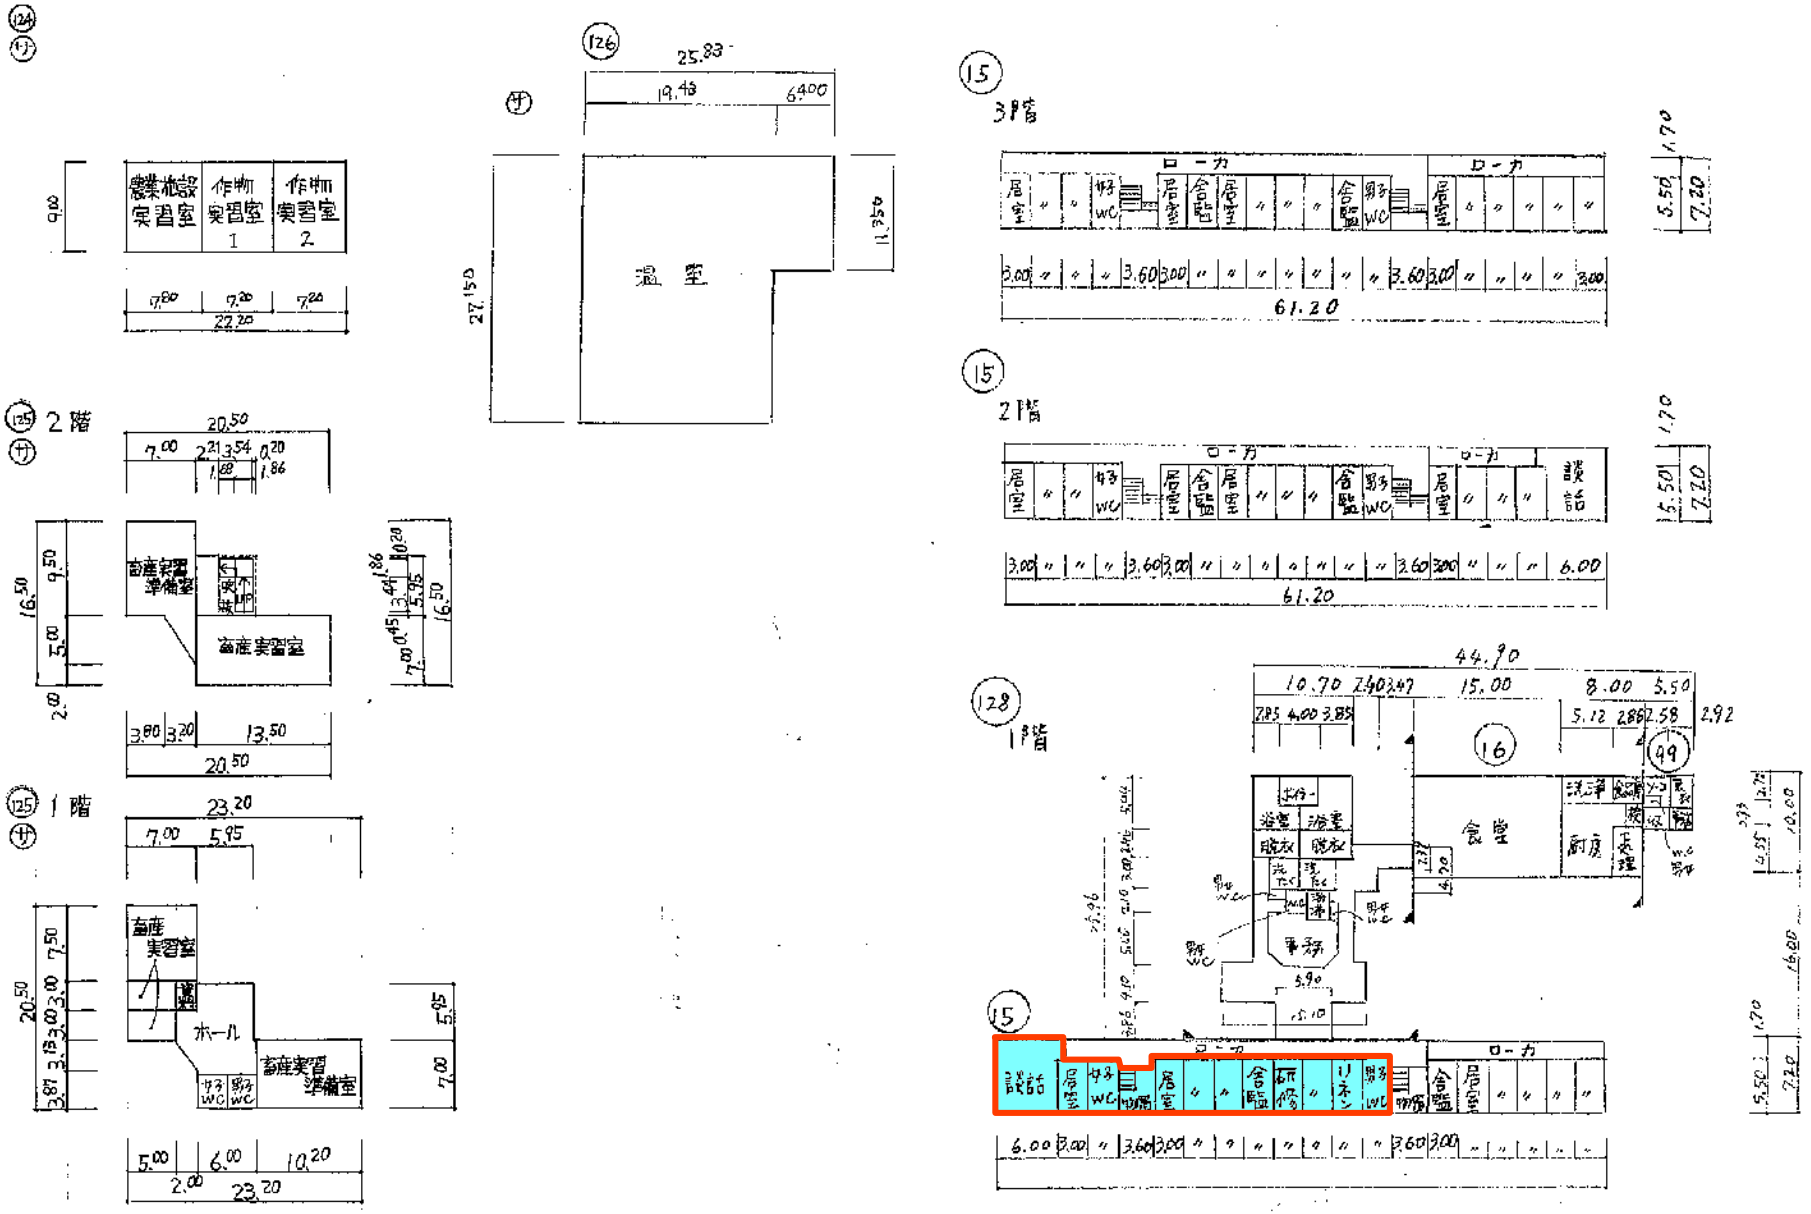

文部省

5mm方眼