



公用

これは図面に記録されている内容を証明した書面である。

(名古屋法務局半田支局管轄)

土地所在図
土地積測量図

地番	1-58, 1-92
土地の所在	知多郡東浦町大字石浜字三本松

座標求積表

地番 点名	(A) 1-58 Xn	Yn	Yn+1 - Yn-1	Xn · (Yn+1 - Yn-1)
HK168	-114682.849	-19003.409	-121.303	13911373.632247
X614	-114695.118	-18997.289	15.929	-1826978.534622
NR24	-114712.139	-18987.480	19.817	-2273250.458563
NR23	-114729.506	-18977.472	12.580	-1443297.185480
X613	-114733.969	-18974.900	114.326	-13117075.739894
HK170	-114694.181	-18863.146	116.508	-13362789.639948
HK171	-114692.633	-18858.392	9.541	-1094282.411453
HK172	-114691.173	-18853.605	9.630	-1104475.995990
HK173	-114689.926	-18848.762	9.778	-1121438.096428
HK174	-114689.107	-18843.827	9.922	-1137945.319654
HK175	-114688.671	-18838.840	-2.895	332023.702545
HK161	-114630.935	-18846.722	-12.867	1474956.240645
HK162	-114631.406	-18851.707	-9.934	1138748.387204
HK163	-114632.108	-18856.656	-9.867	1131075.009636
HK164	-114633.028	-18861.574	-9.782	1121340.279896
HK165	-114634.193	-18866.438	-9.652	1106449.230836
HK166	-114635.594	-18871.226	-9.548	1094540.651512
HK167	-114637.131	-18875.986	-132.183	15153079.886973
合計				-17946.360538
面積				8973.1802690
地積				8973.18 m ²


地番 点名	(B) 1-92 Xn	Yn	Yn+1 - Yn-1	Xn · (Yn+1 - Yn-1)
X614	-114695.118	-18997.289	10.024	-1149703.862832
HK169	-114734.879	-18977.456	22.389	-2568799.205931
X613	-114733.969	-18974.900	-0.016	1835.743504
NR23	-114729.506	-18977.472	-12.580	1443297.185480
NR24	-114712.139	-18987.480	-19.817	2273250.458563
合計				-119.681216
面積				59.8406080
地積				59.84 m ²

合計面積 9033.0208770 m²

基本三角点等公共基準点の名称及び座標値

基点名	名称	種類	座標系	X座標	Y座標
石浜	四等三角公共基準点	標石	7	-114458.068	-18553.136
H18基1	二級公共基準点	金属標	7	-114898.290	-18897.127

測地系	世界測地系
平面直角座標系の記号	VII
測量の年月日	平成22年 9月 1日

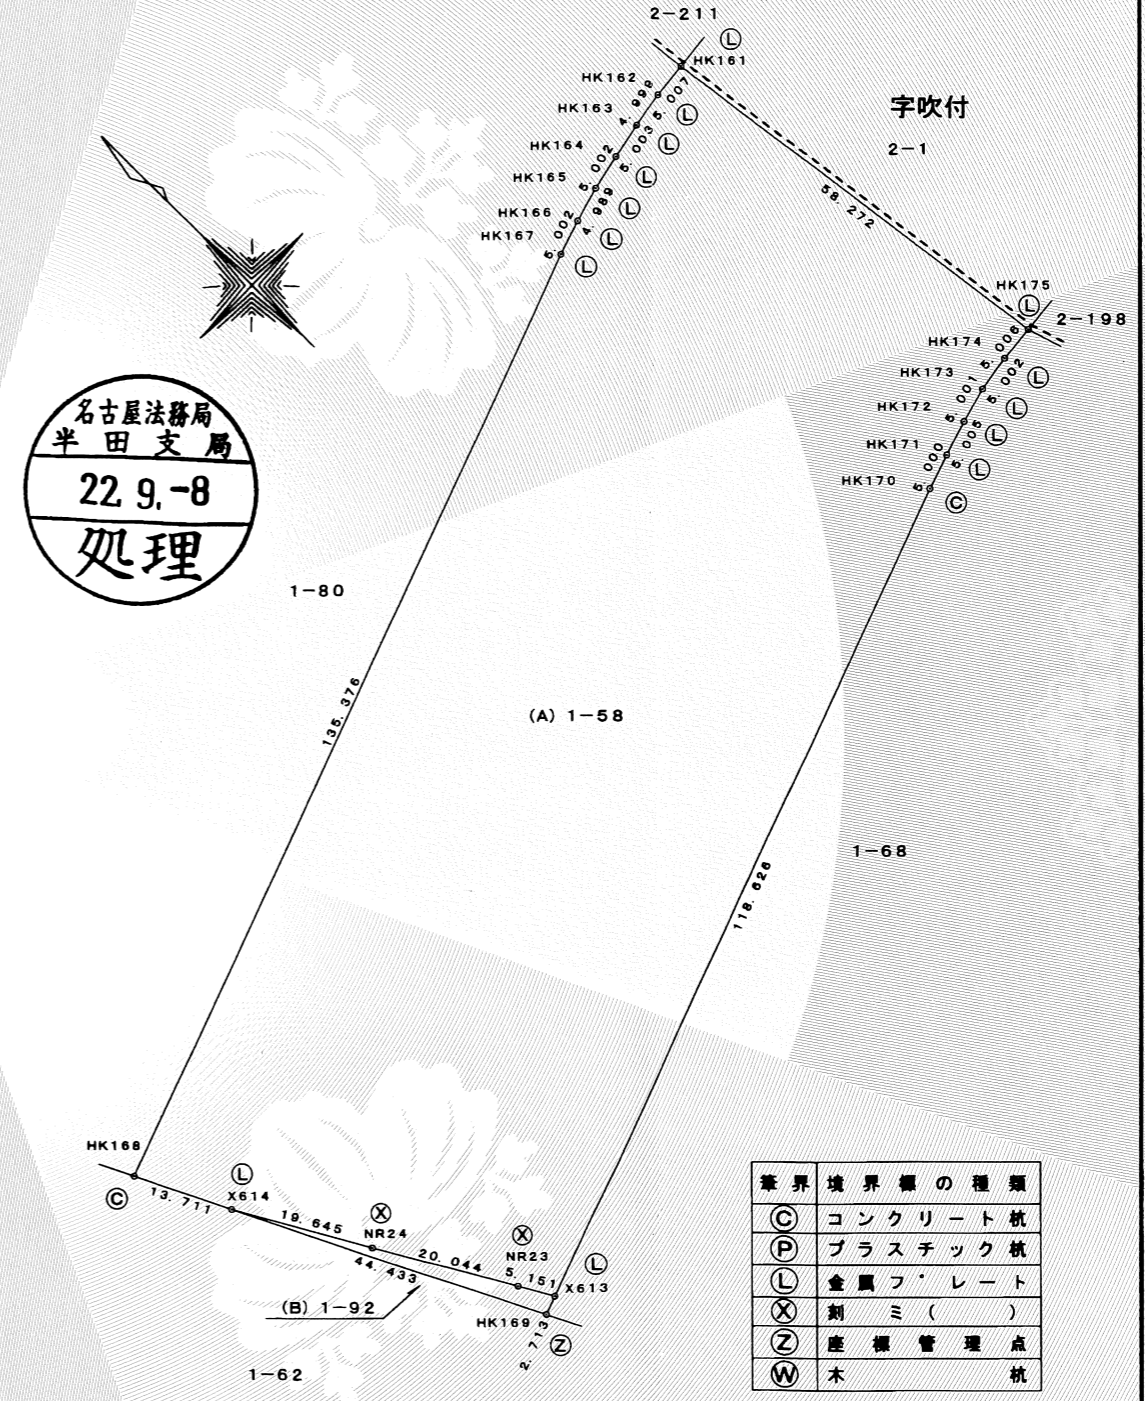

筆界	境界線の種類
(C)	コンクリート杭
(P)	プラスチック杭
(L)	金属プレート
(X)	刻ミ()
(Z)	座標管理点
(W)	木杭

(会員専用)

作成者	社団法人 愛知県公共嘱託登記土地家屋調査士会 社員 土地家屋調査士 平川 文洋 (平成22年9月1日作成)	縮尺	1/
-----	---	----	----

申請人	愛知県知事 神田 真秋	縮尺	1/1000
-----	-------------	----	--------

(愛知県土地家屋調査士会用紙)