

公図転写連続図

縮尺 A3縮小 1/500 → 1/1000
1/600 → 1/1200

城南町

三丁目
S=1/500

岡崎市

城南町
二丁目
S=1/500




城南町
三丁目
S=1/500

上和田町
字荒野
S=1/600

城南町
二丁目
S=1/500

上和田町
字切戸
S=1/600

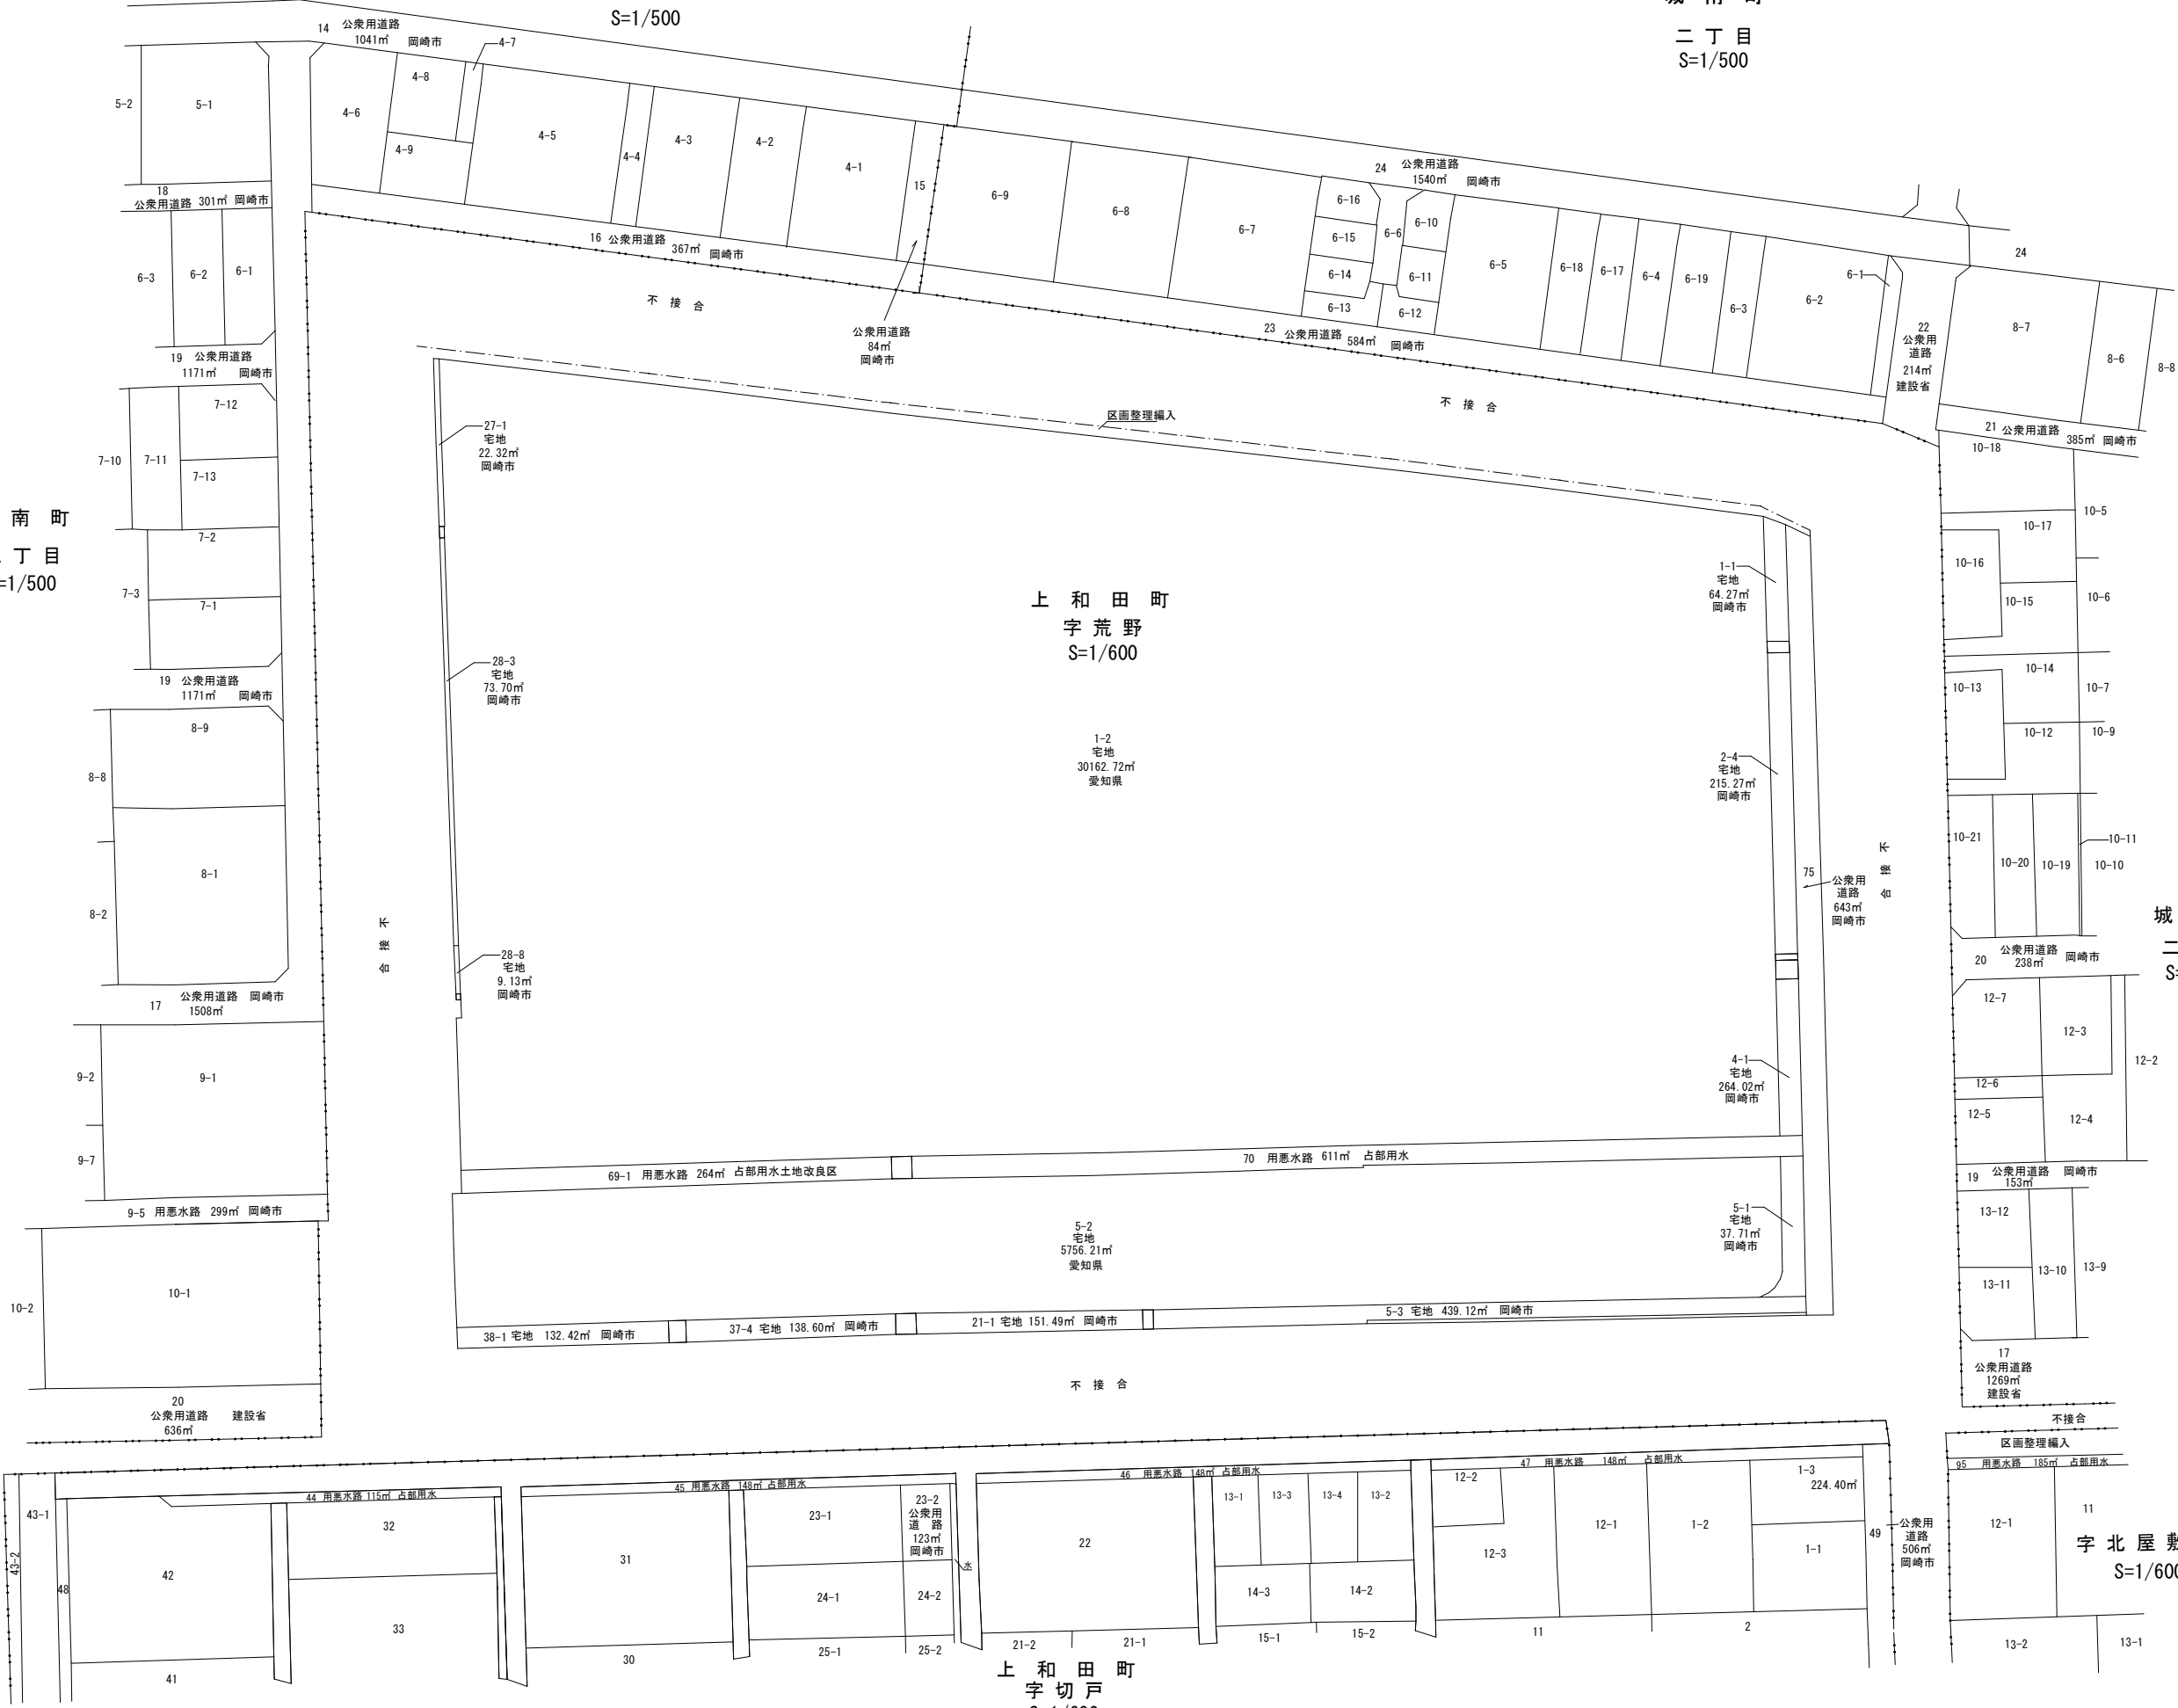

縮尺 A3縮小 1/500 → 1/1000
1/600 → 1/1200

住宅名	上和田住宅	住宅コード	166番
図面種別	転写連続図A1 図面番号 1の内1		
作成	平成30年3月26日	縮尺	図示
部長	課長	照査	担当
株式会社 英設計事務所			