





株式会社 河合建築設計事務所		初次住宅建築工事 (第3工区)		図面番号
一級建築士登録番号 第100481号		短計図		A
河合 建雄		線尺 S=1:50 (A1) S=1:100 (A3)		NO. 15
検 図	製 図	設 計	愛知県建設部 建築局 公営住宅課	
H29年2月				

建具表 S=1:50	
符号・形式	SD-1 スチール製アングルドア 防火設備
防火性能	
寸法	数量 3,000×1,800 7
使用場所	1~7階 EPS
図	SD-1a: 1階のみ横計用窓 400×1200
枠・見込	枠: 100
仕上	溶融亜鉛メッキ鋼板 t=1.6 SOP
ガラス	
金物	ケースハンドル錠、丁番
備考	

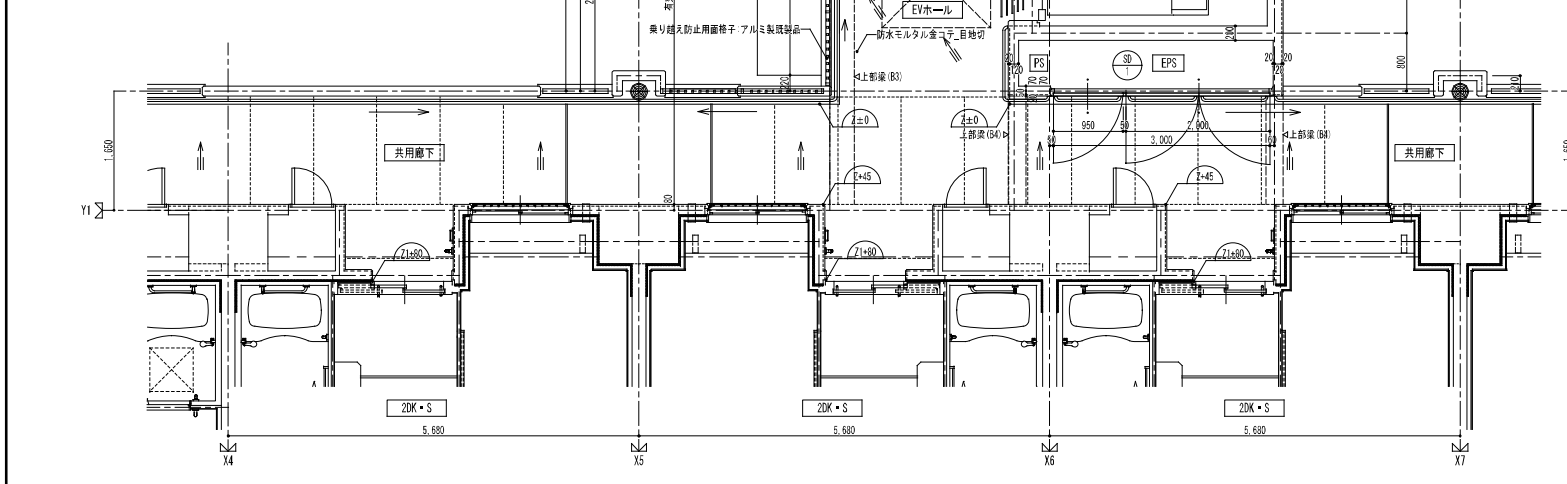


中央EV廻り_2階平面詳細図 S=1:50

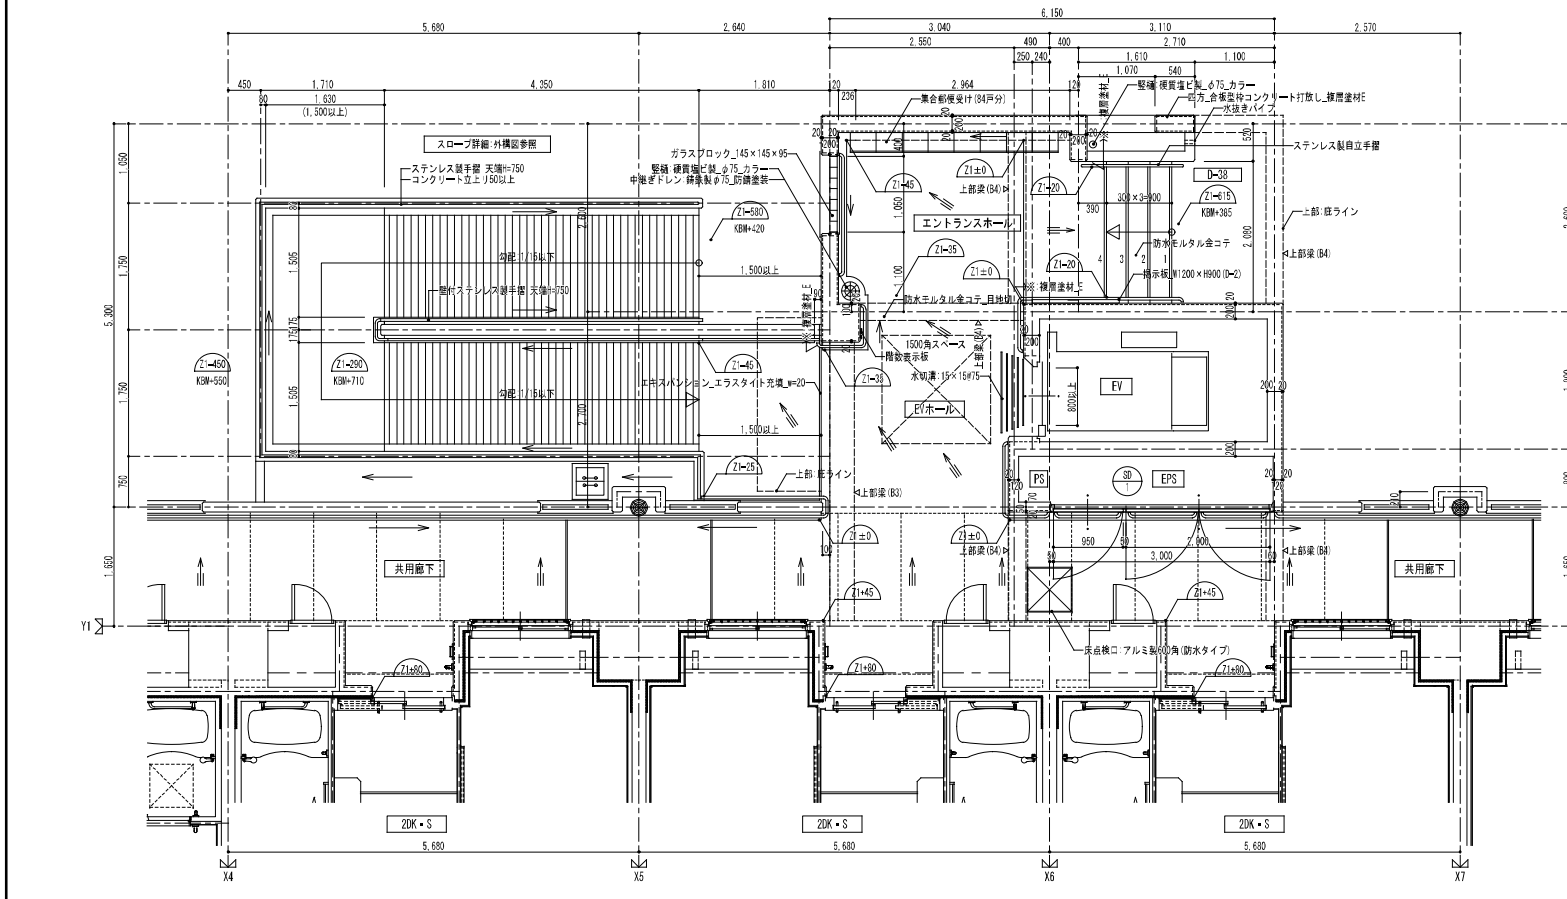


中央EV廻り_1階平面詳細図 S=1:50

建具表 S=1:50	
符号・形式	AM-1 アルミ製サッシ
防火性能	
寸法	数量 1,050×1,200 1
使用場所	1階_エントランスホール
図	
枠・見込	枠: 100
仕上	アルミコート(シルバー)の上、クリアー仕上
ガラス	ガラスブロック_145×145×90
金物	二重水切・アルミ製連続
備考	

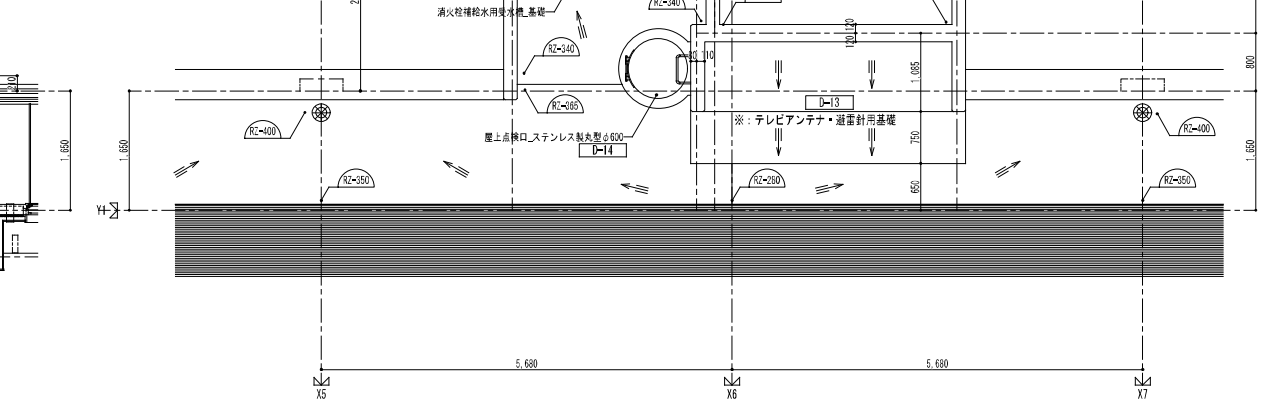

中央EV廻り_1階平面詳細図 S=1:50

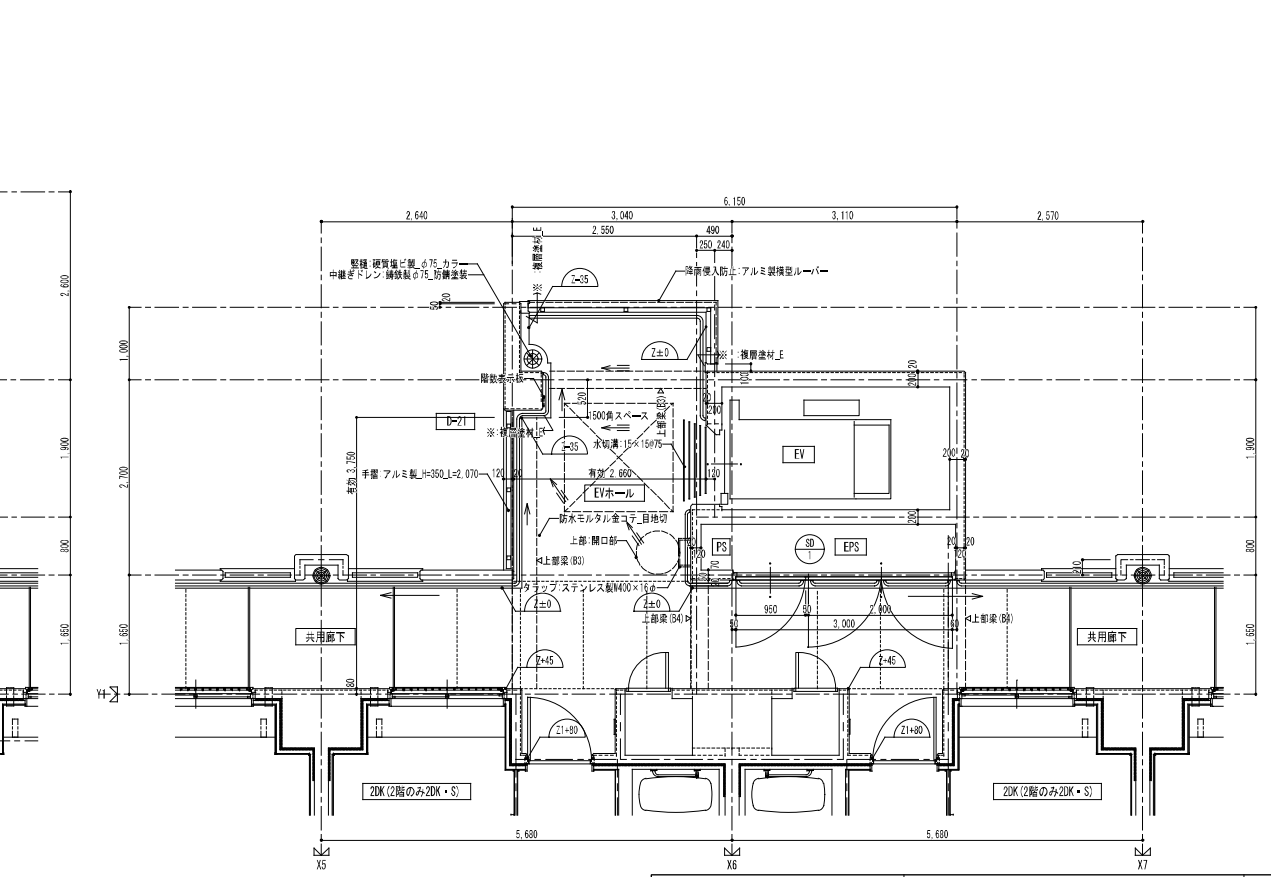

中央EV廻り_3階平面詳細図 S=1:50

株式会社 河合建築設計事務所		初次住宅建築工事 (第3工区)		図面番号
一級建築士登録番号 第100481号		中央EV廻り 平面詳細図		A NO. 17
河合 達雄		線尺 S=1:50 (A1) S=1:100 (A3)		
検印	製印	設計 H29年2月	愛知県建設部建築局公営住宅課	