



株式会社 河合建築設計事務所		初次住宅建築工事 (第3工区)		図面番号
一級建築士登録番号 第100481号		中央階段廻り 断面詳細図		縮尺
河合 建雄		S=1:50 (A1)		NO. 18
S=1:100 (A3)		設計		愛知県建設部 建築局 公営住宅課
検	印	製	印	H29年2月

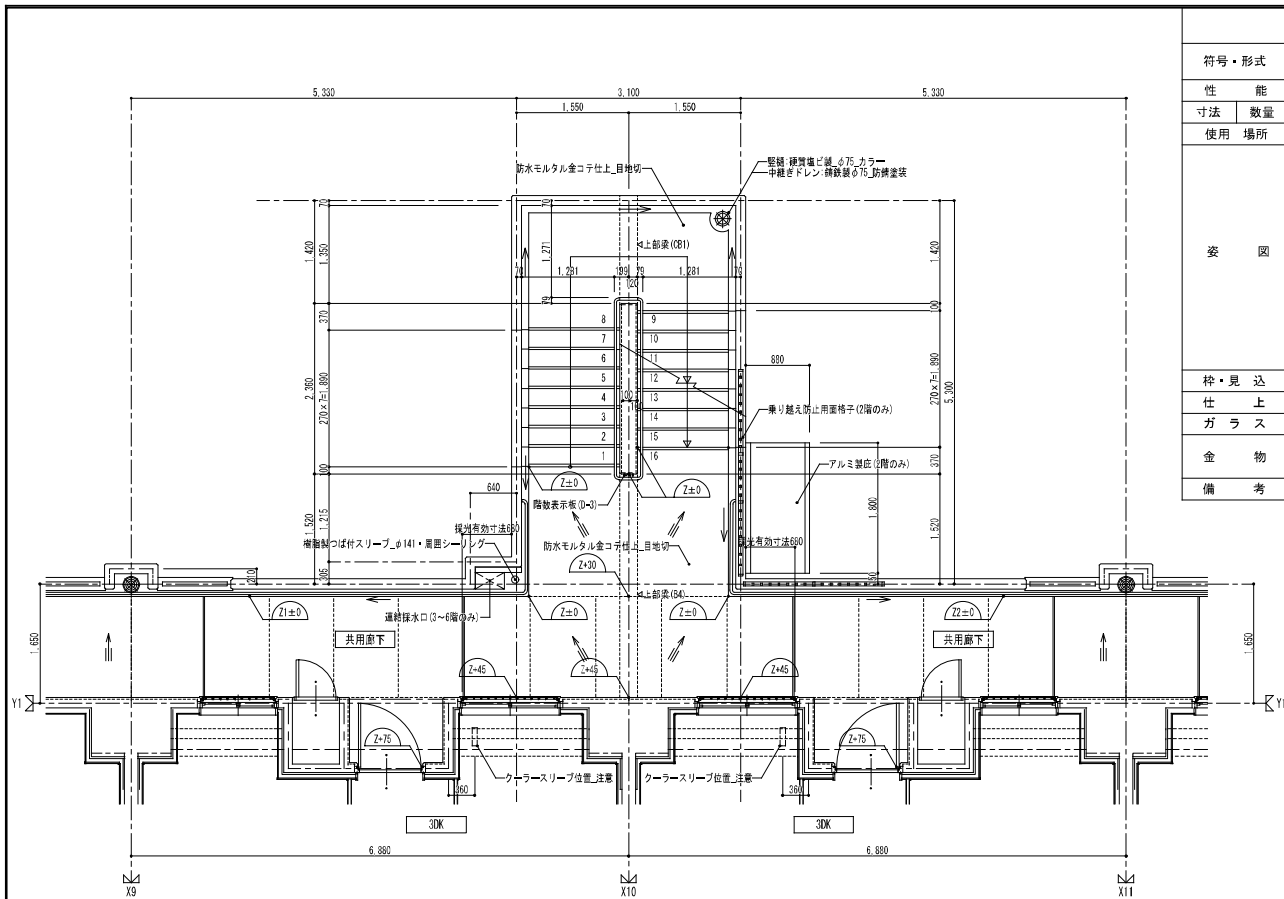


東側階段廻り\_2階~6階平面詳細図 S=1:50


建具表 1/50	
符号・形式	SD 2 ステール製片開きフラッシュドア
性能	特定防火設備
寸法	数量 800 x 1,900 1
使用場所	倉庫
図	
枠・見込	枠: 100 扉: 86
仕上	溶融亜鉛メッキ鋼板 t=1.6 SOP
ガラス	
金物	レバーハンドル付シリンダー本錠錠 丁番、ドアチェック(ストッパーなし)、戸当り ステンレス製盗指、手摺取付用補強材
備考	

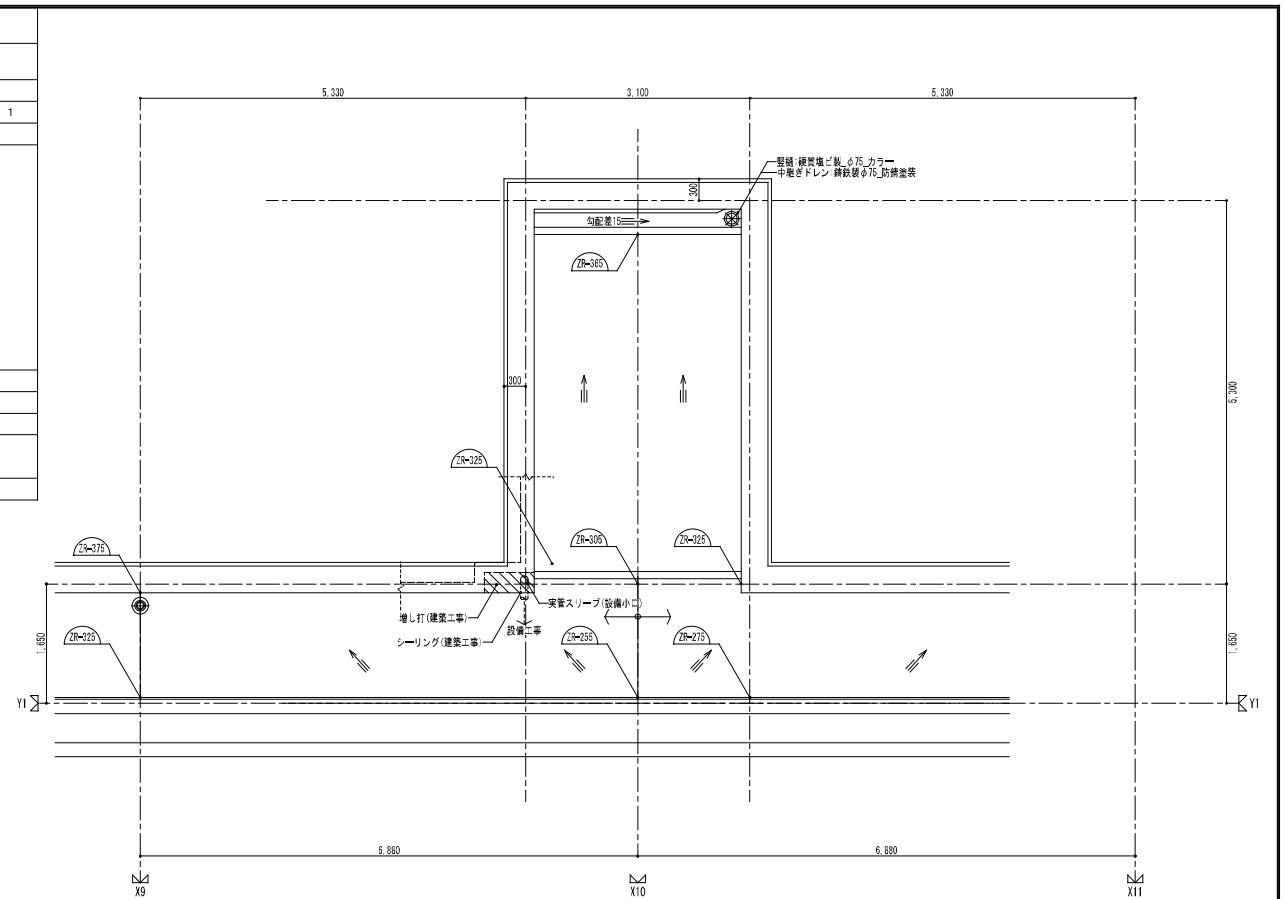

東側階段廻り\_6階平面詳細図 S=1:50

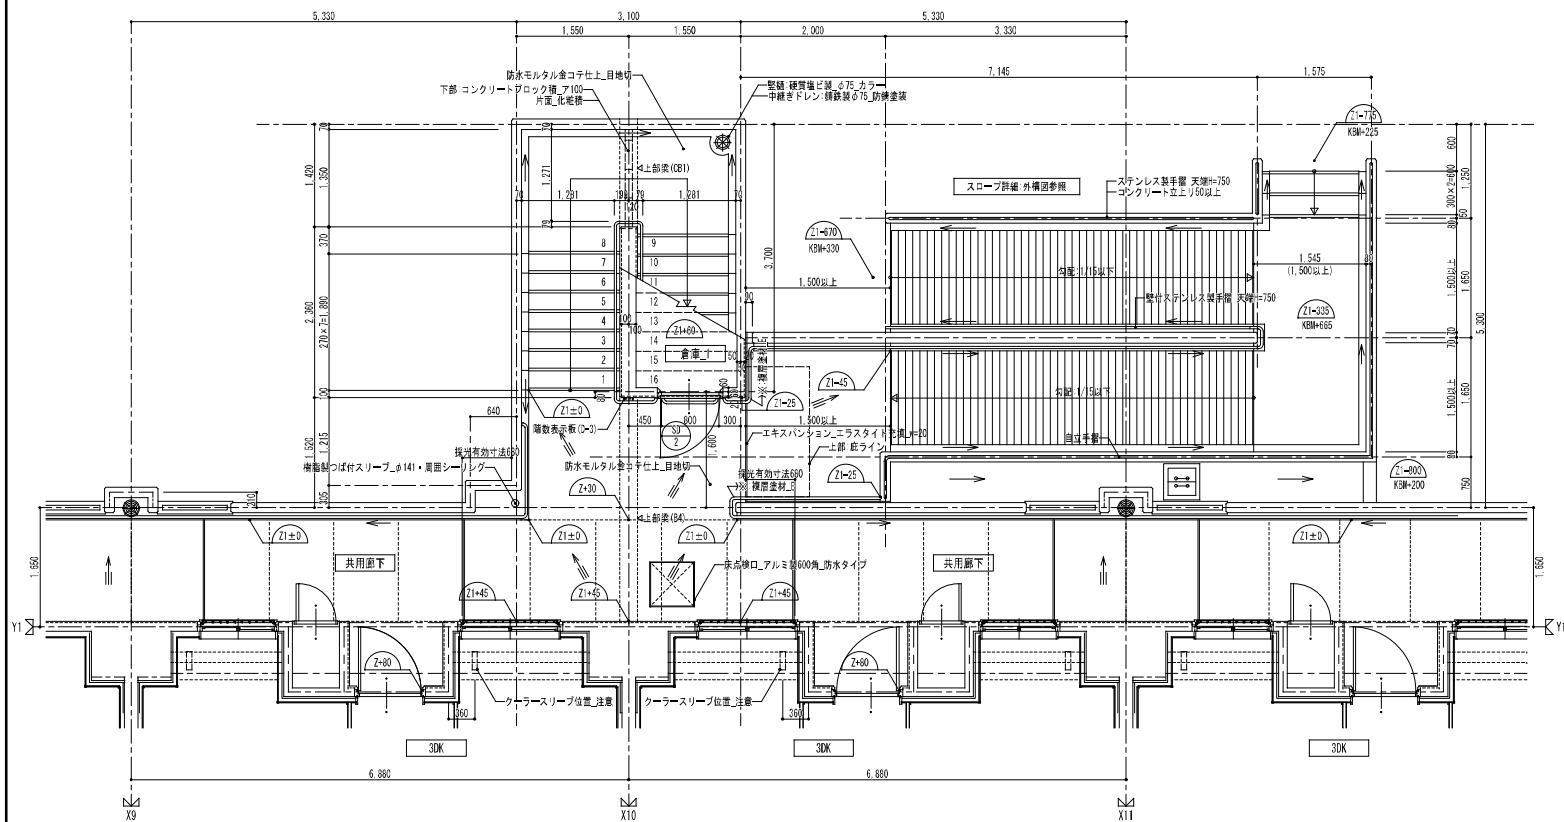


東側階段廻り\_1階平面詳細図 S=1:50

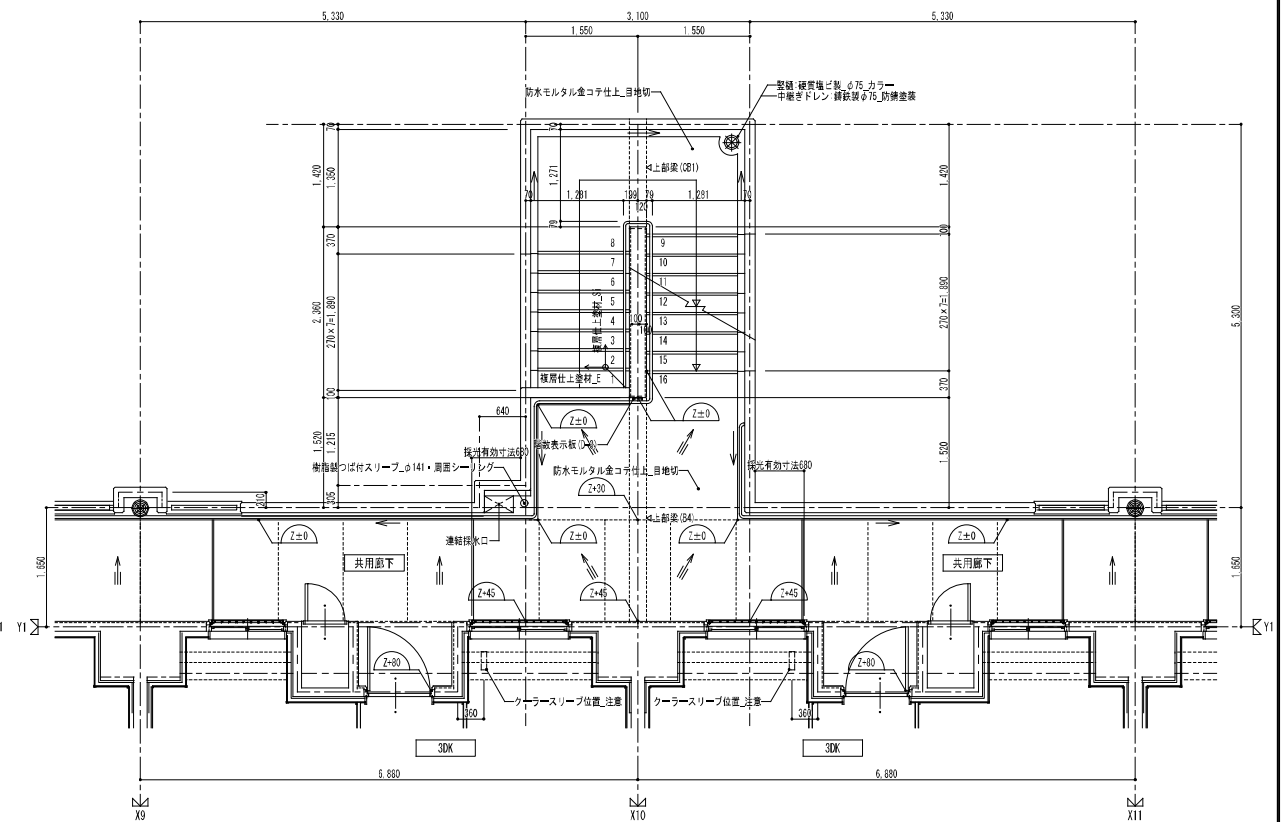


東側階段廻り\_7階平面詳細図 S=1:50

株式会社 河合建築設計事務所	初次住宅建築工事(第3工区)	図面番号 A
一級建築士登録番号 第100481号 河合 達雄	東側階段廻り 平面詳細図	縮尺 S=1:50 (A1) S=1:100 (A3)
検印 製印	設計 H29年2月	NO. 19
愛知県建設部 建築局 公営住宅課		


建具表 1/50	
符号・形式	② スチール製片開きフラッシュドア
性能	特定防火設備
寸法	数量 800x1,900 1
使用場所	倉庫
姿	
枠・見込	枠: 100 扉: 36
仕上	溶融亜鉛メッキ鋼板 t=1.6 SOP
ガラス	
金物	レバーハンドル付シリンダー本錠錠 丁番、ドアチェック (ストッパーなし)、戸当り ステンレス製宙掘、平掘取付け用補強材
備考	

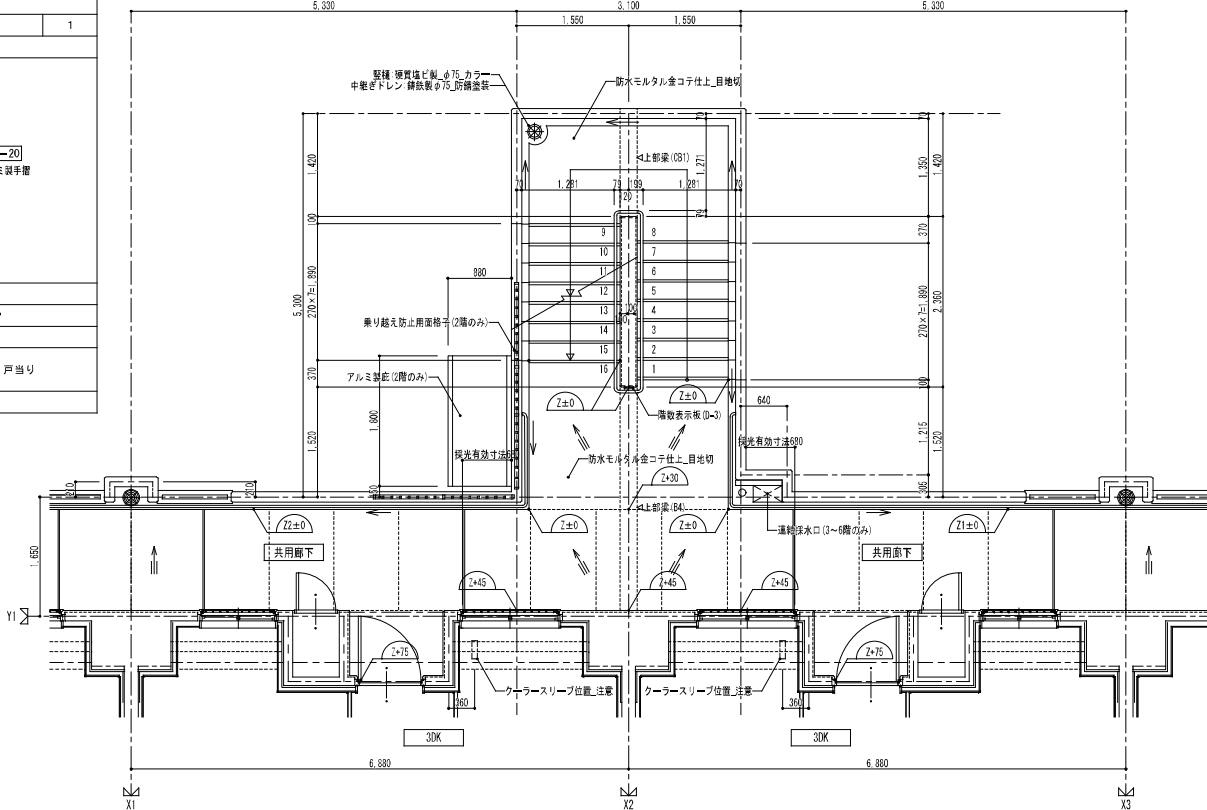


西側階段廻り2階~6階平面詳細図 S=1:50

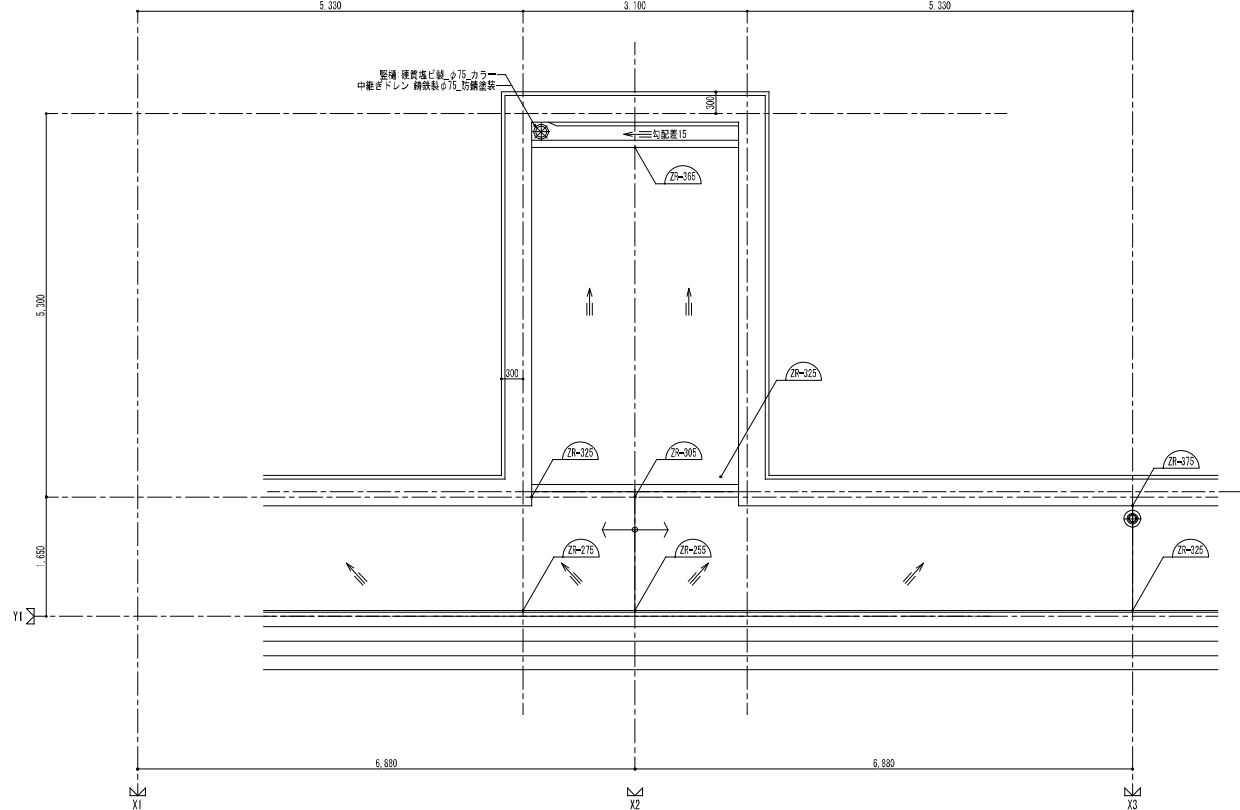

西側階段廻り3階平面詳細図 S=1:50

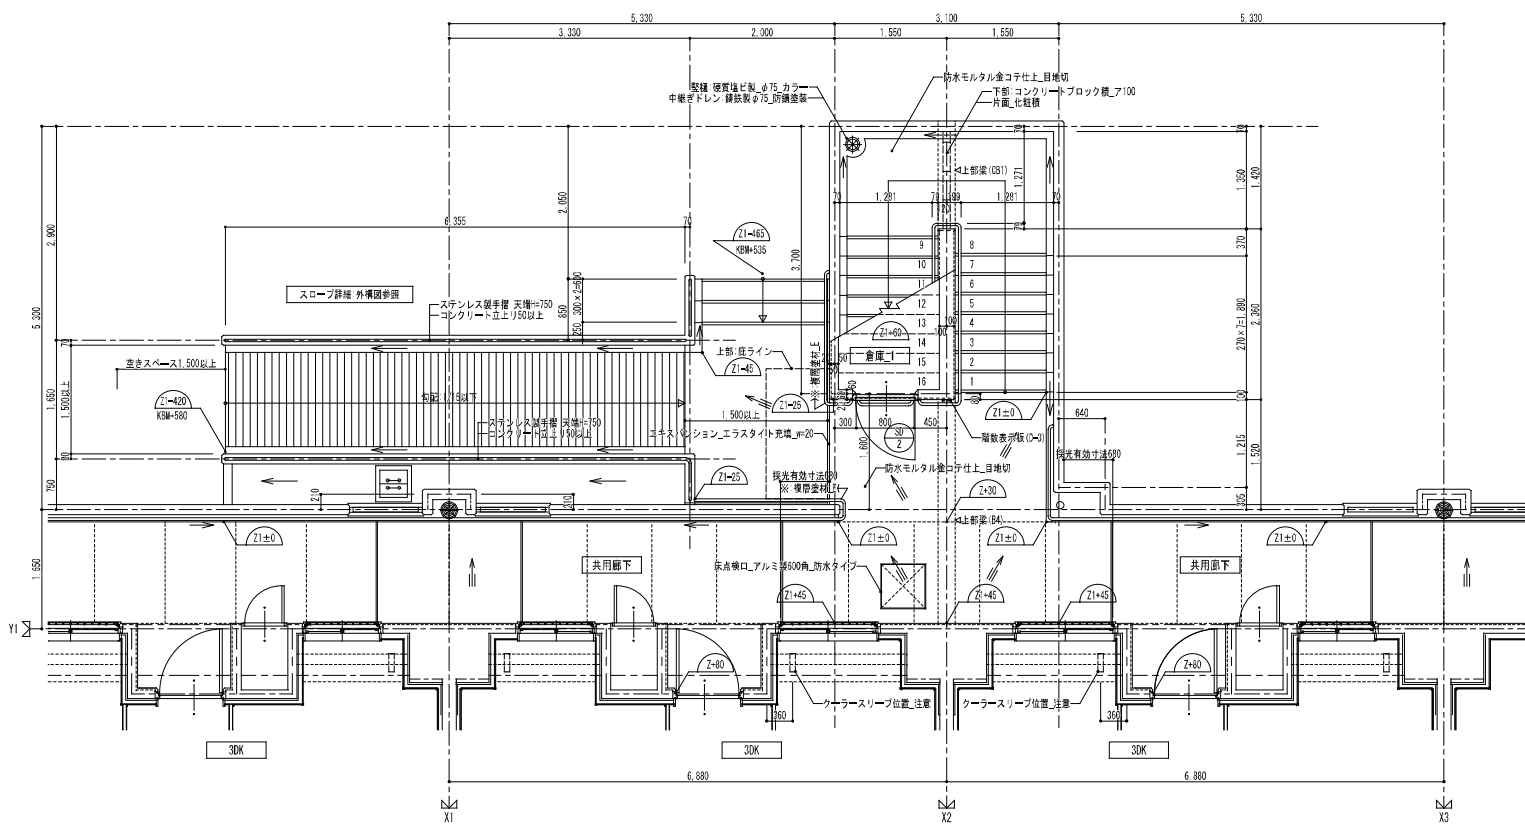

西側階段廻り1階平面詳細図 S=1:50

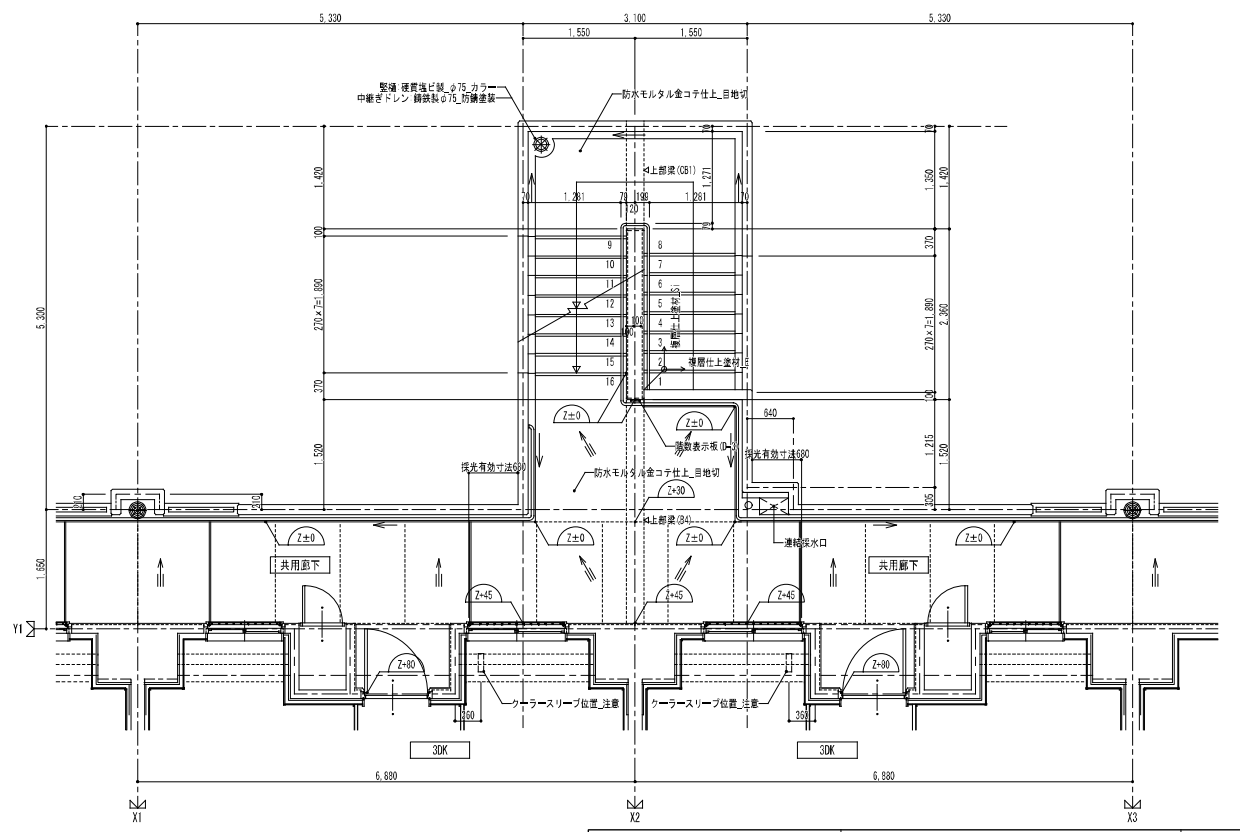

西側階段廻り2階平面詳細図 S=1:50

株式会社 河合建築設計事務所		初次住宅建築工事 (第3工区)		図面番号
一級建築士登録番号 第100481号		河合 達雄		A
河合 達雄		西側階段廻り 平面詳細図		NO. 20
S=1:50 (A1)		S=1:100 (A3)		
検印	製印	設計	愛知県建設部 建築局 公営住宅課	
		H29年2月		