


添付資料06 事業用地インフラ関係図 (参考)
 1_現況給水設備_供給施設 Scale [A3] 1/800

真北


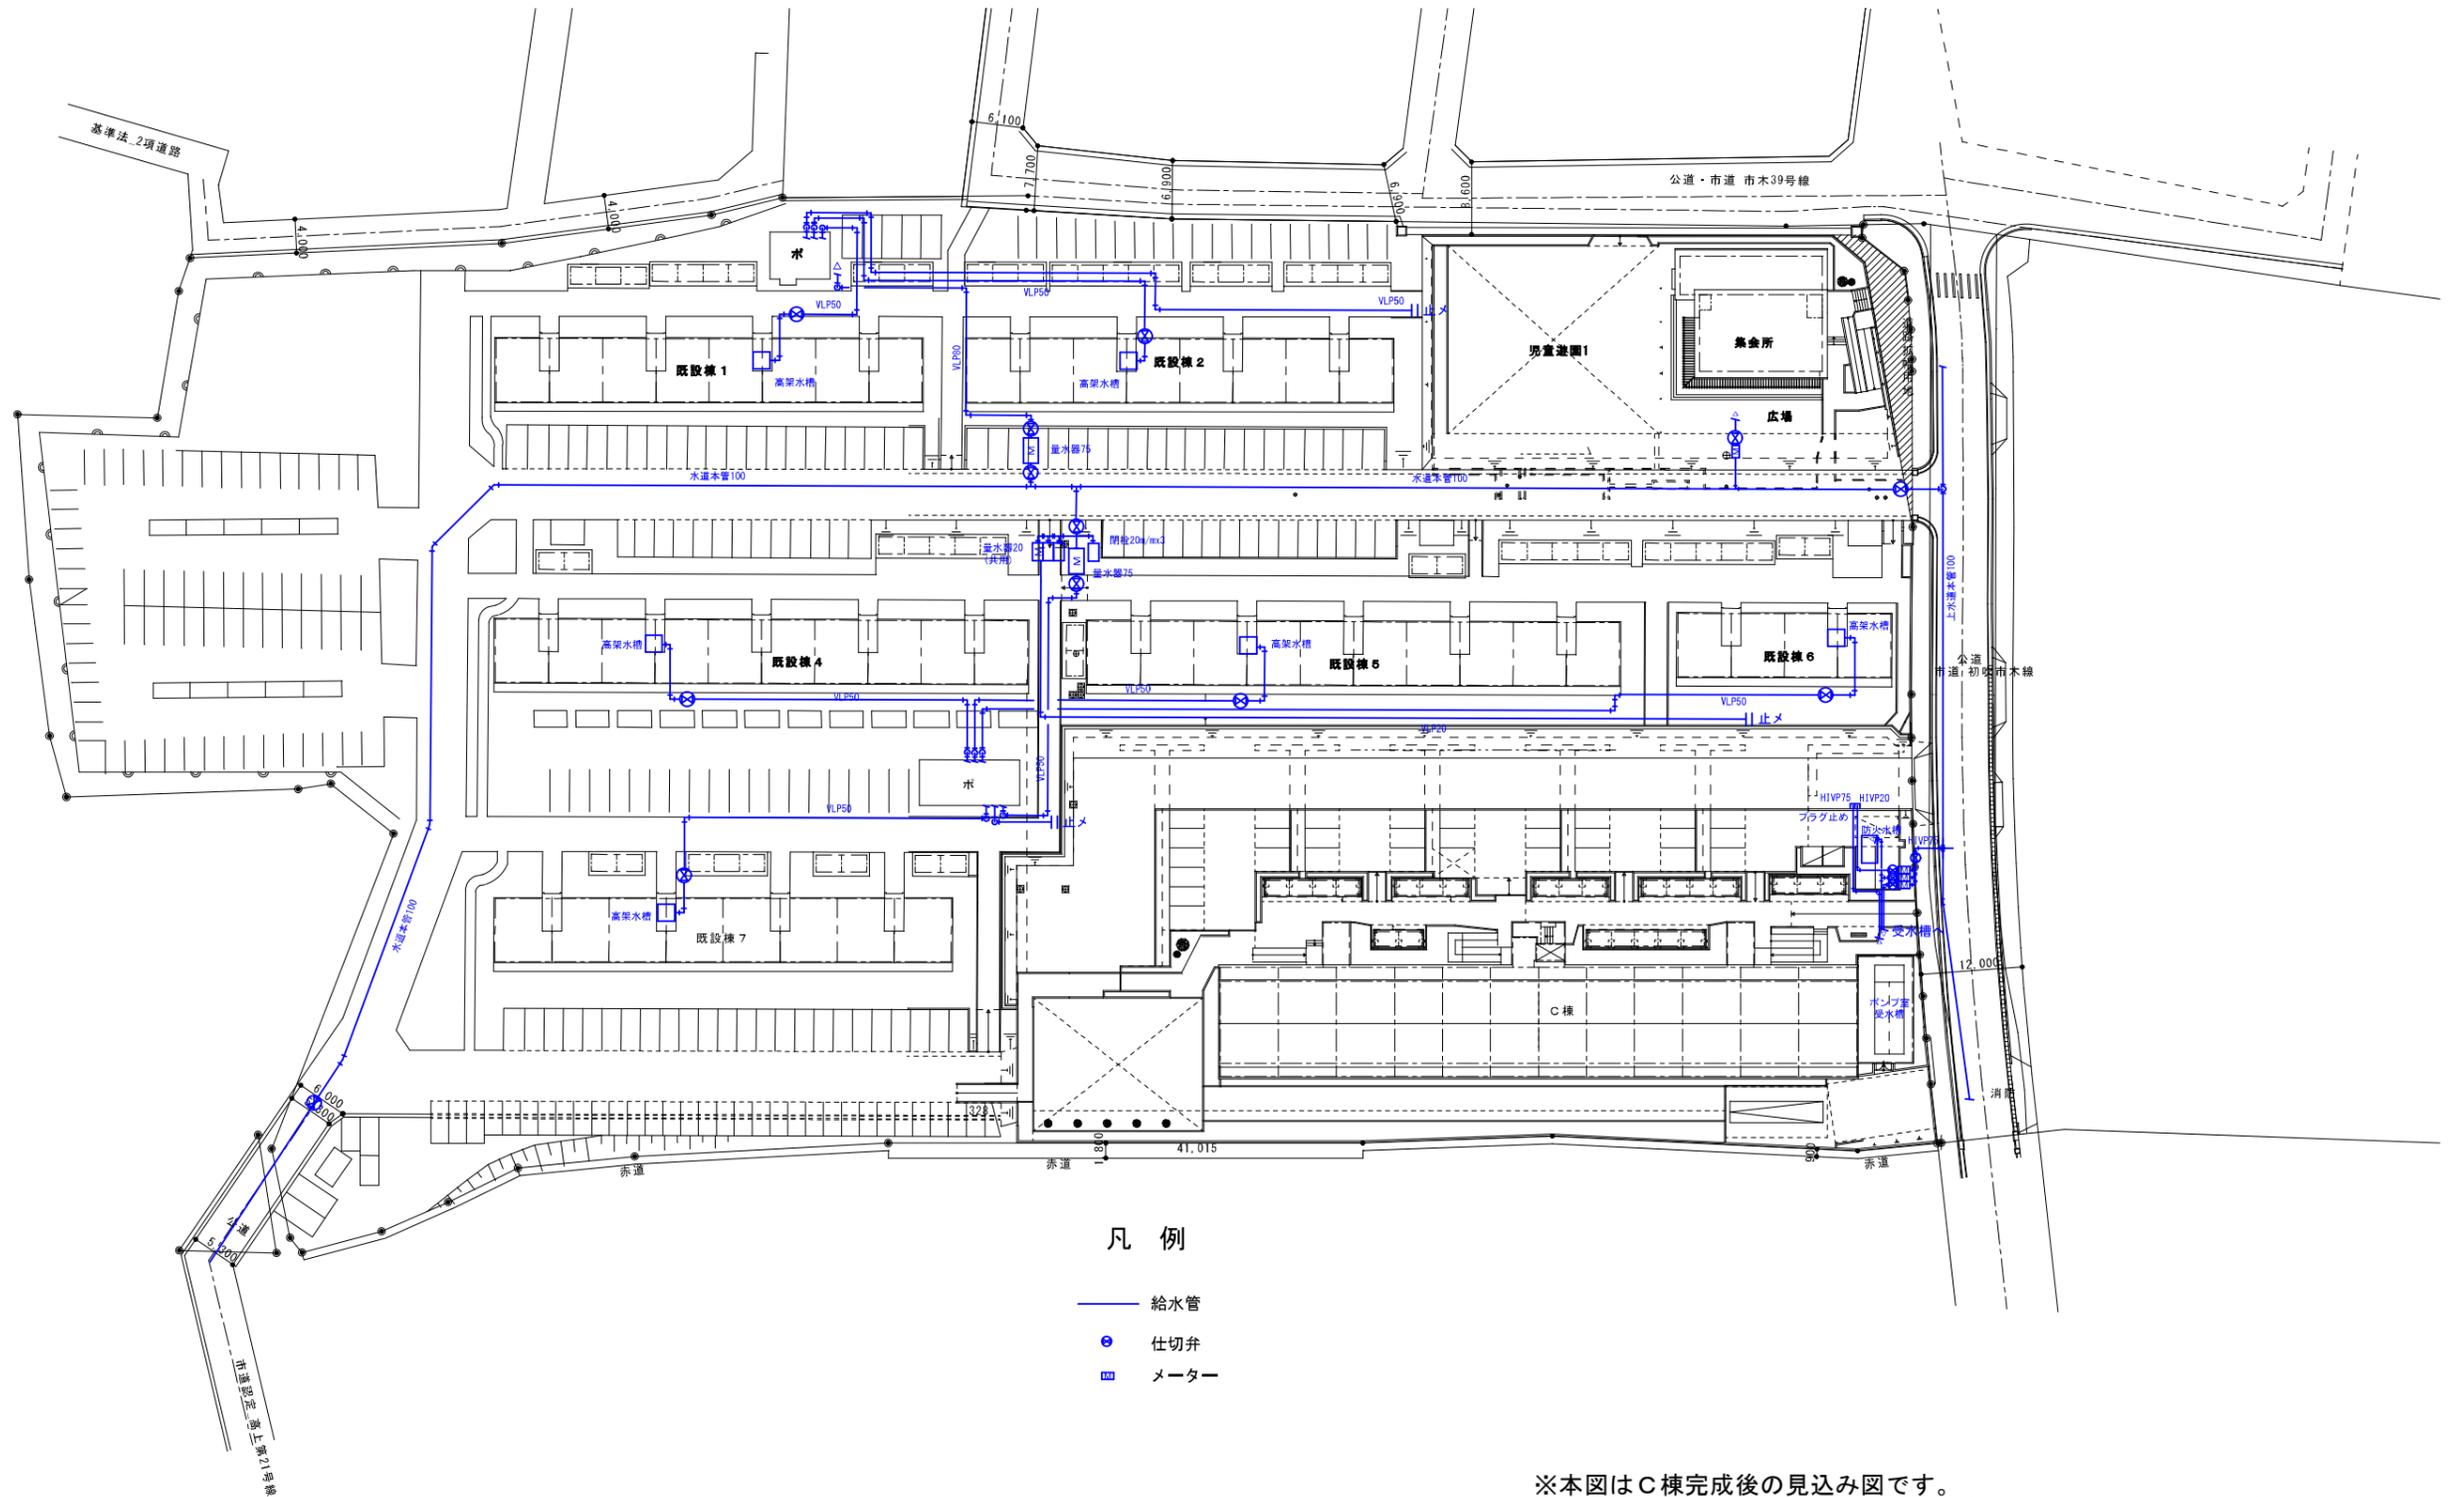


凡例

- 給水管
- 仕切弁
- メーター

※本図はC棟完成後の見込み図です。
 C棟建設工事中に若干の変更がされる場合がありますので、ご注意ください。



添付資料06 事業用地インフラ関係図 (参考)
 2_現況汚水排水設備_処理施設 Scale [A3] 1/800

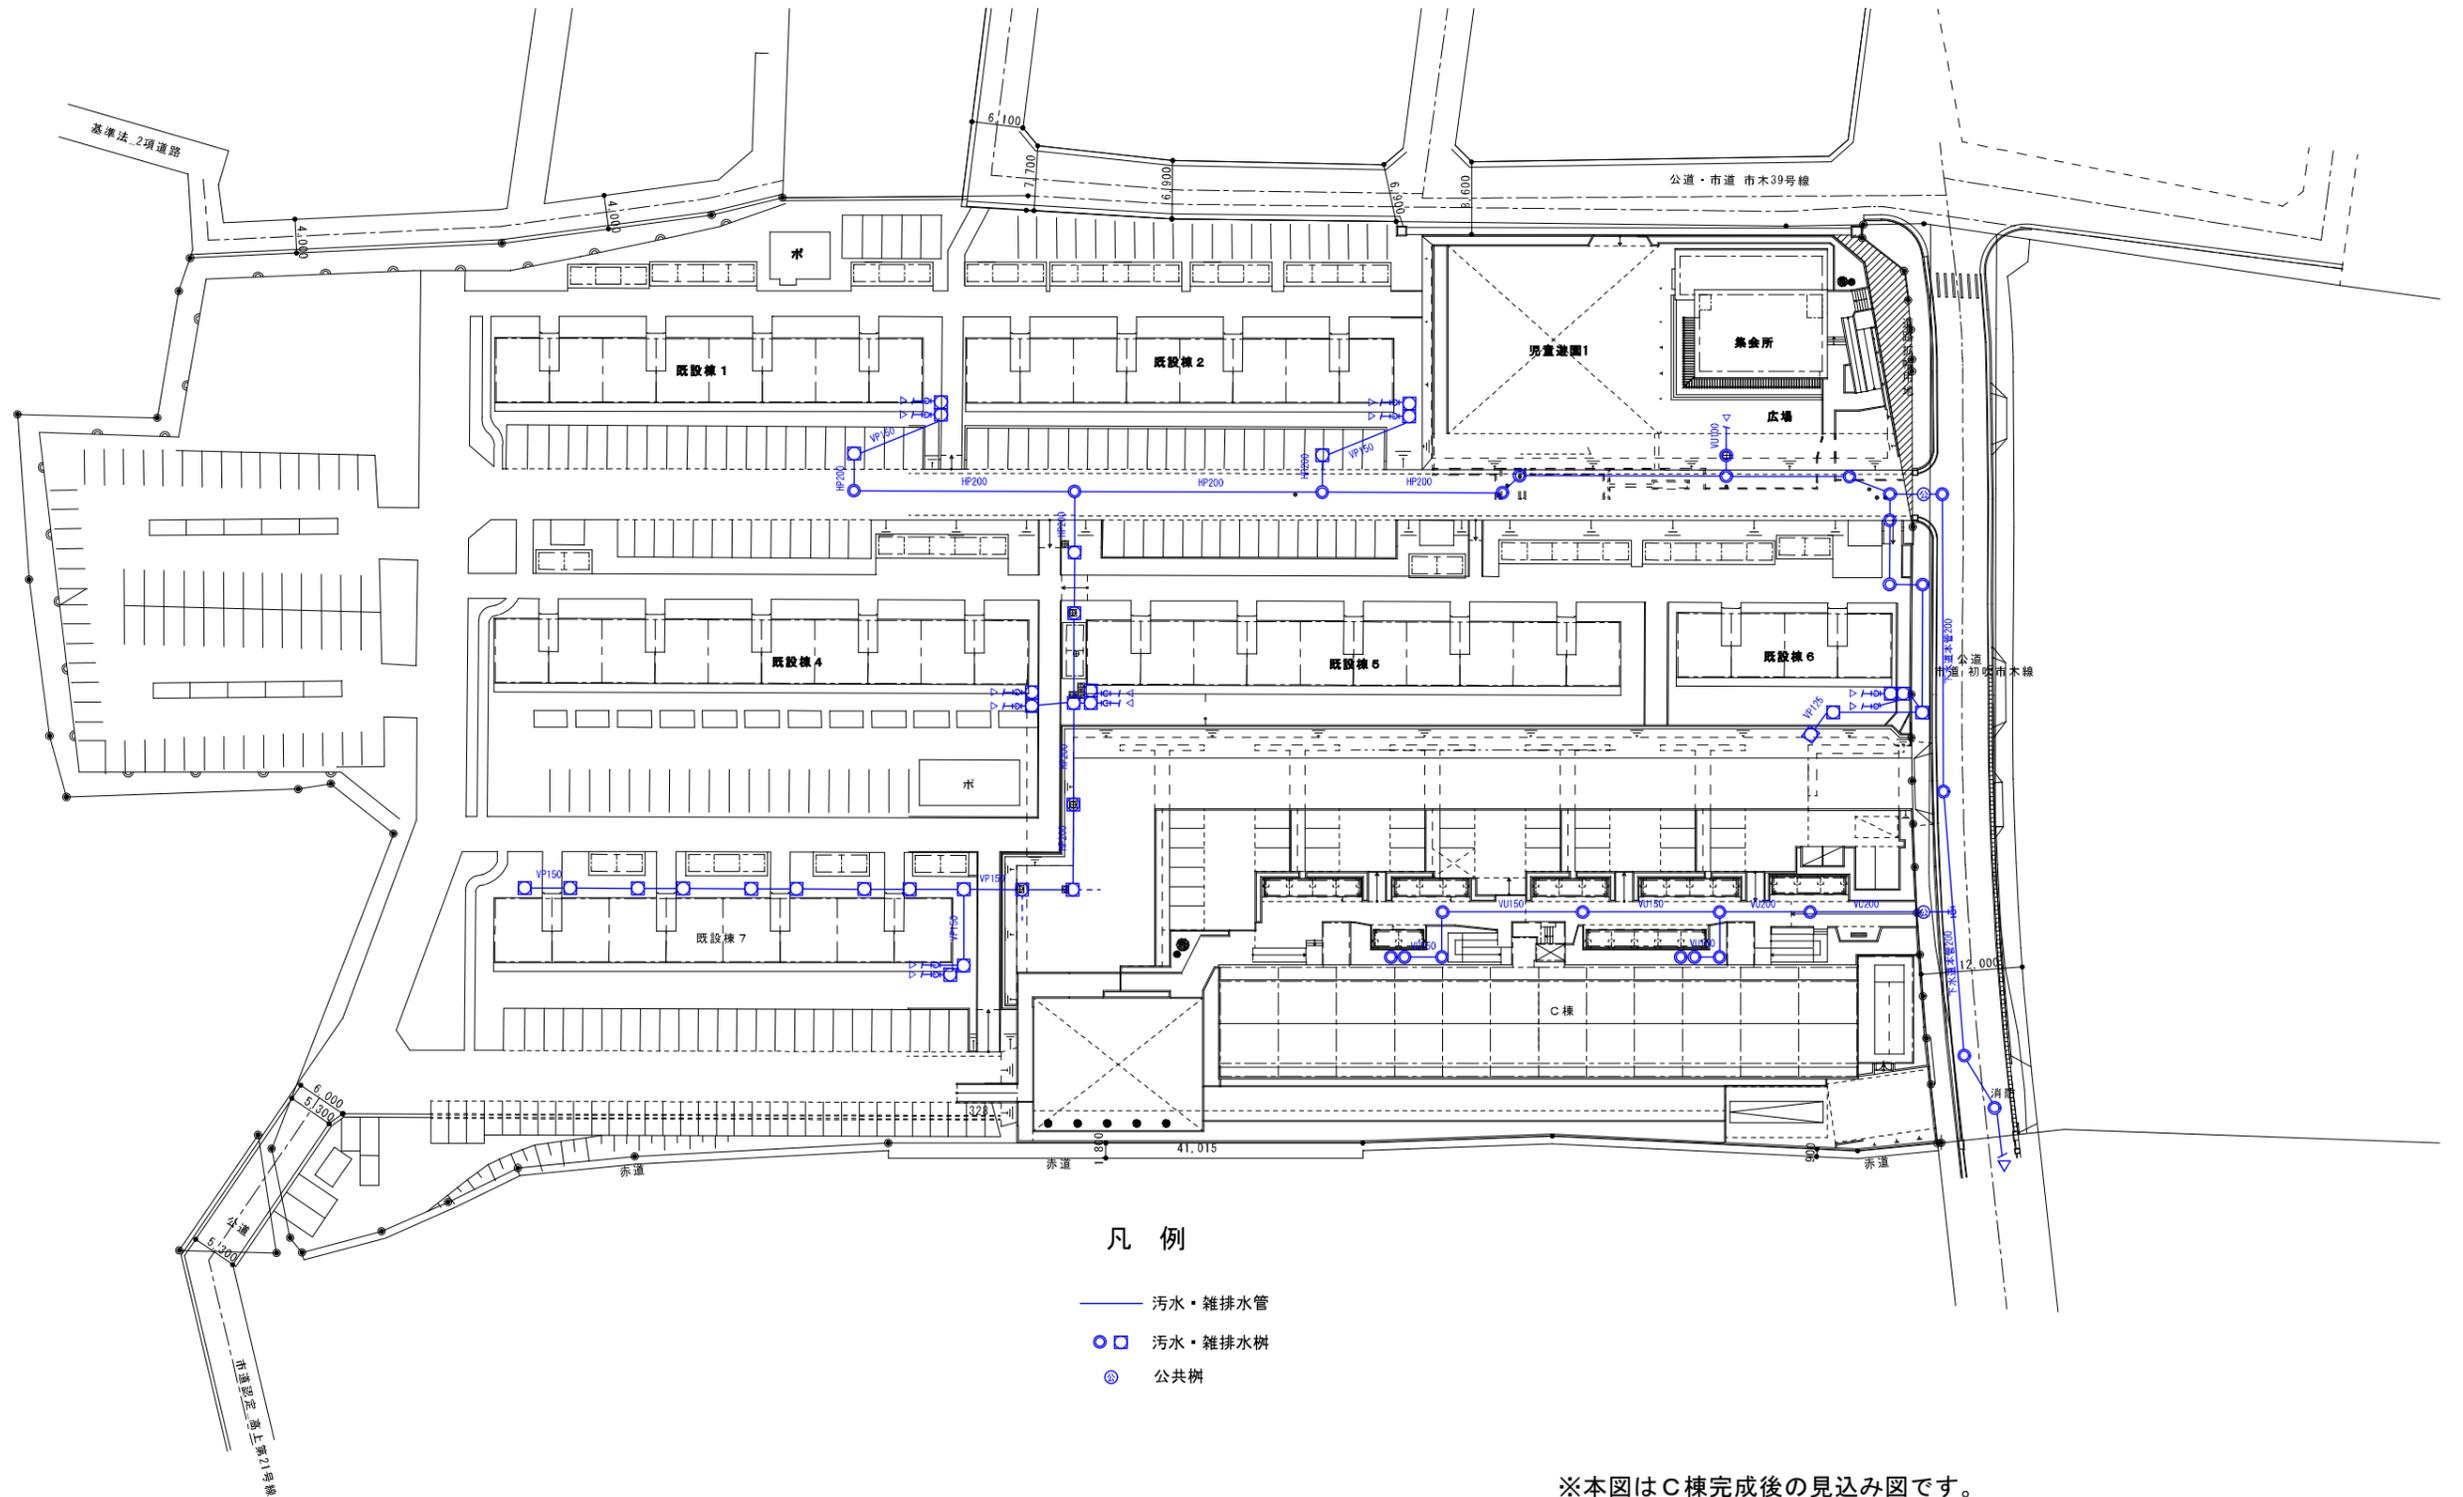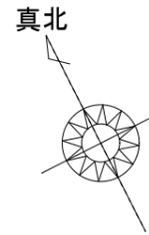

※本図はC棟完成後の見込み図です。
 C棟建設工事中に若干の変更がされる場合がありますので、ご注意ください。

添付資料06 事業用地インフラ関係図 (参考)
 3_現況雨水排水設備_処理施設 Scale [A3] 1/800

真北

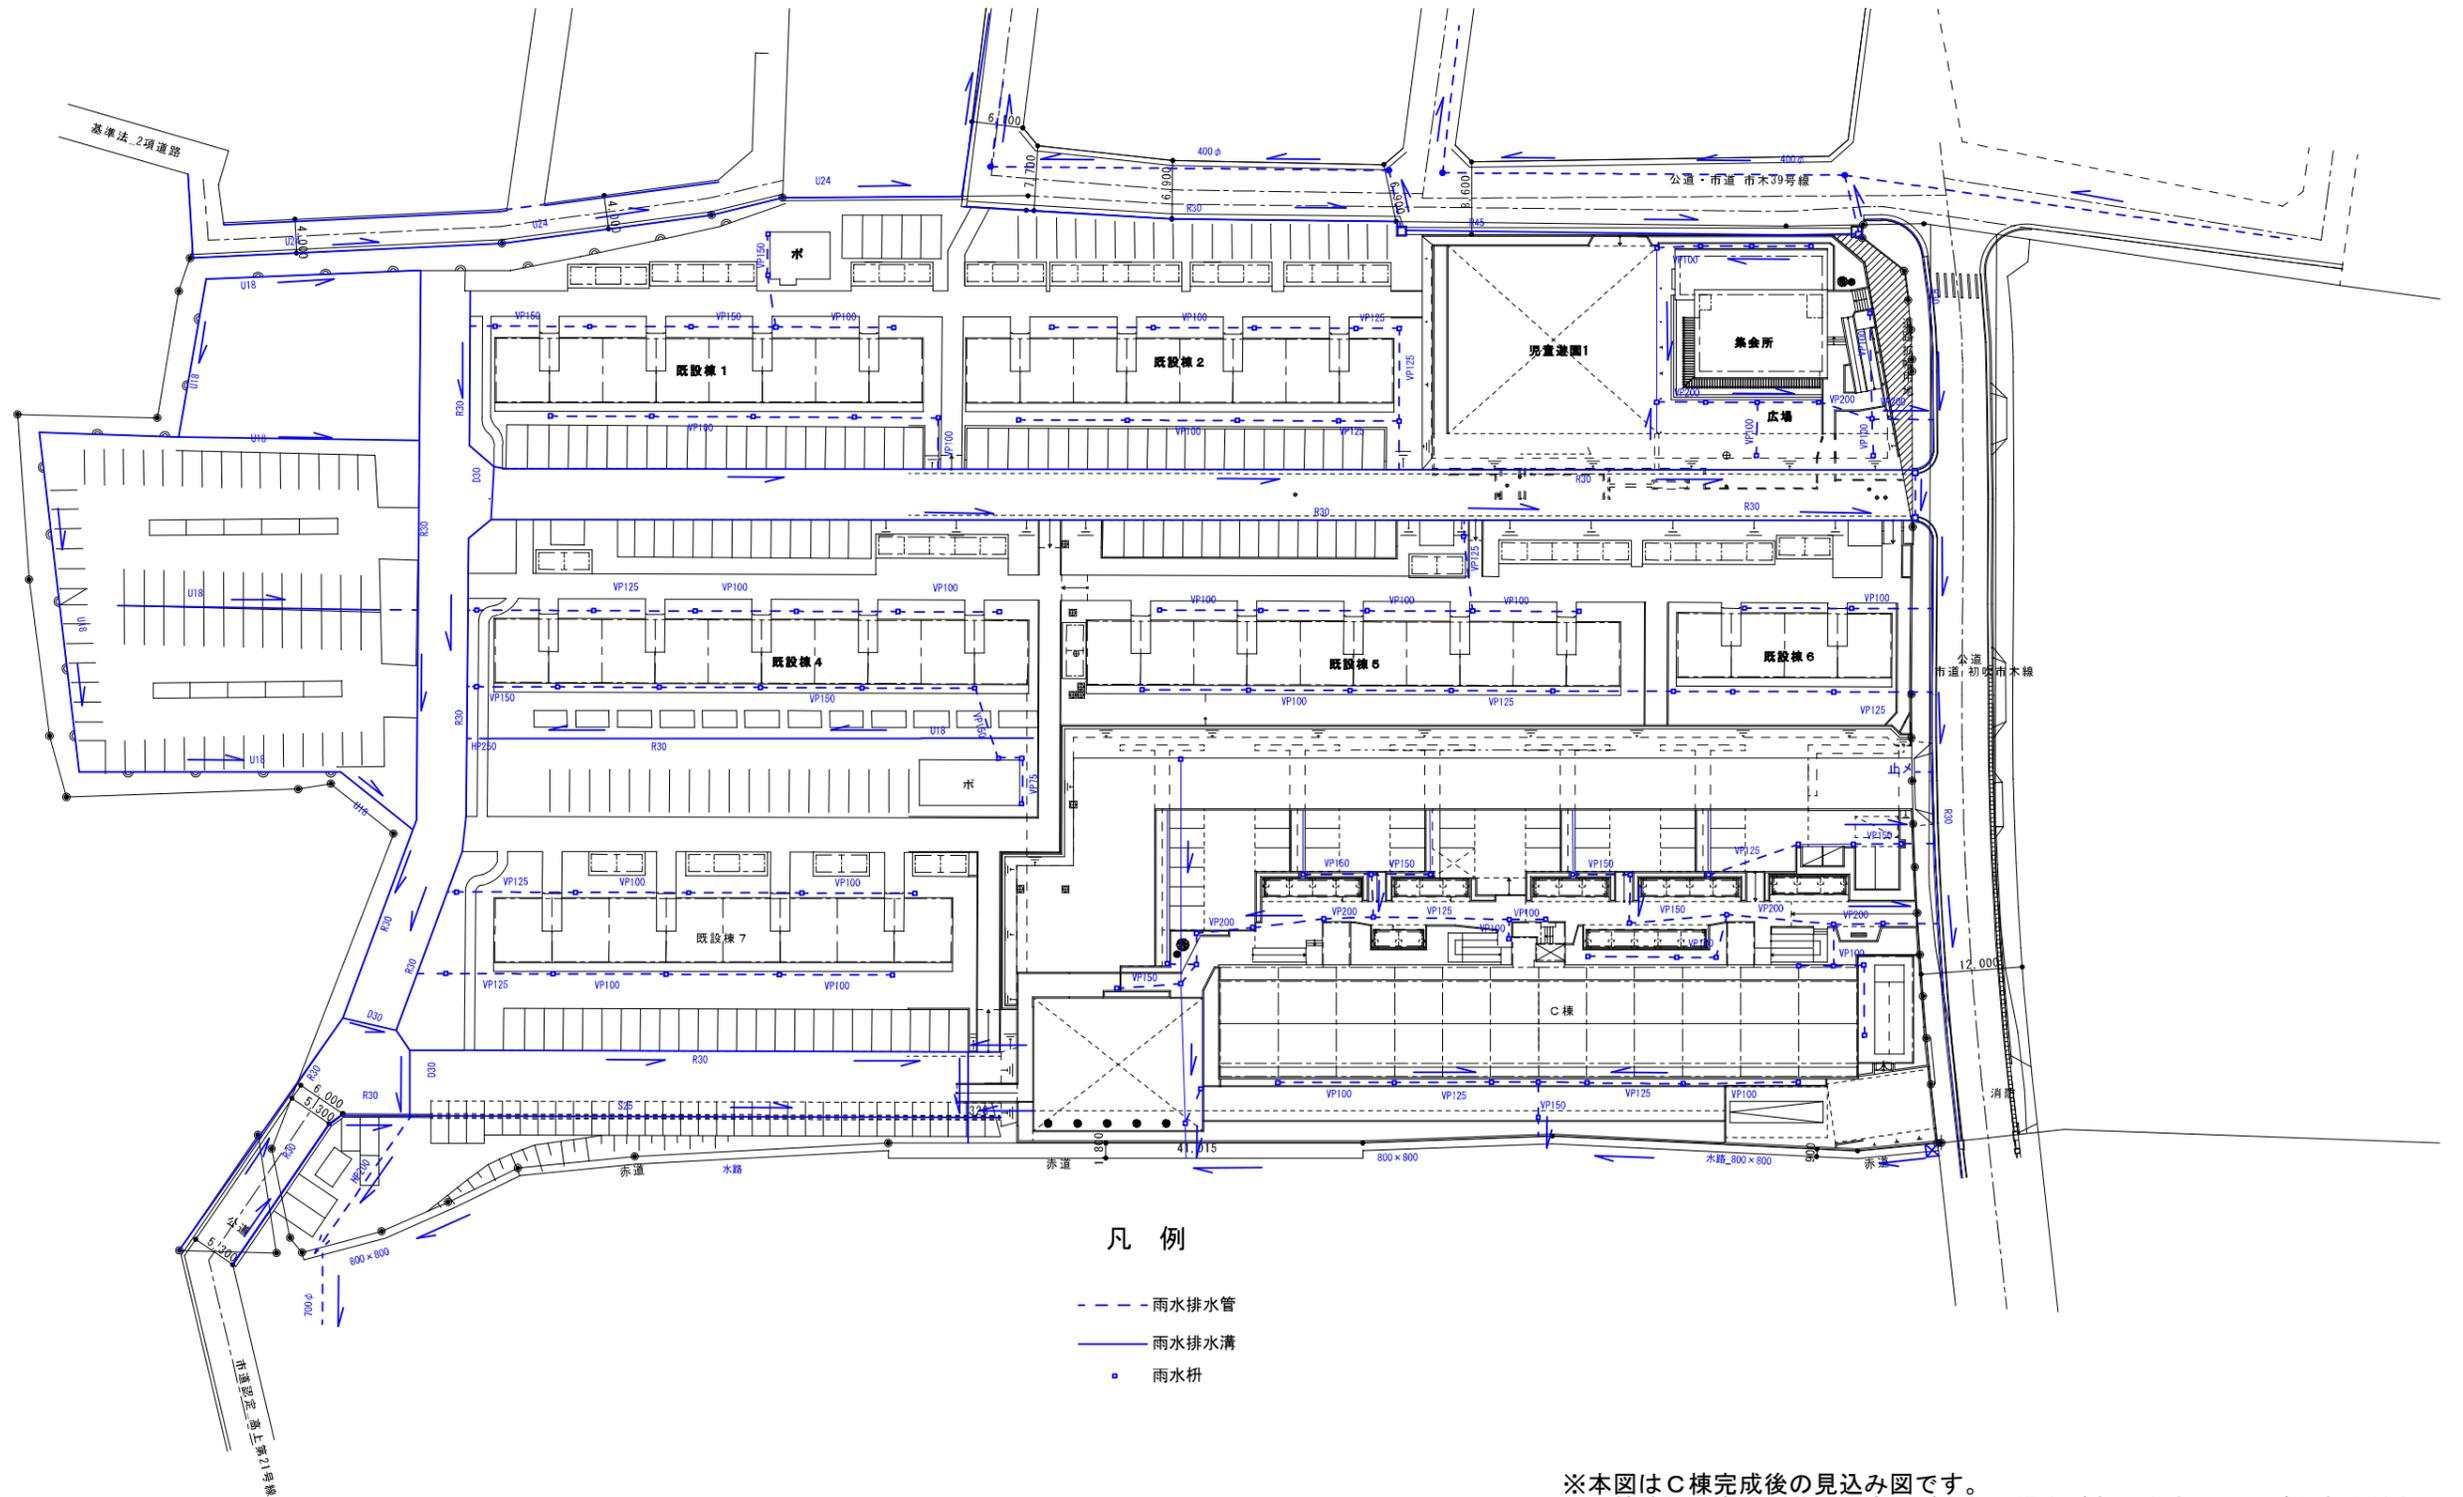
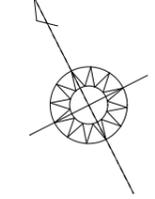


凡例

- 雨水排水管
- 雨水排水溝
- 雨水枡

※本図はC棟完成後の見込み図です。
 C棟建設工事中に若干の変更がされる場合がありますので、ご注意ください。

添付資料06 事業用地インフラ関係図 (参考)
 4_現況電気電話設備_供給施設 Scale [A3] 1/800

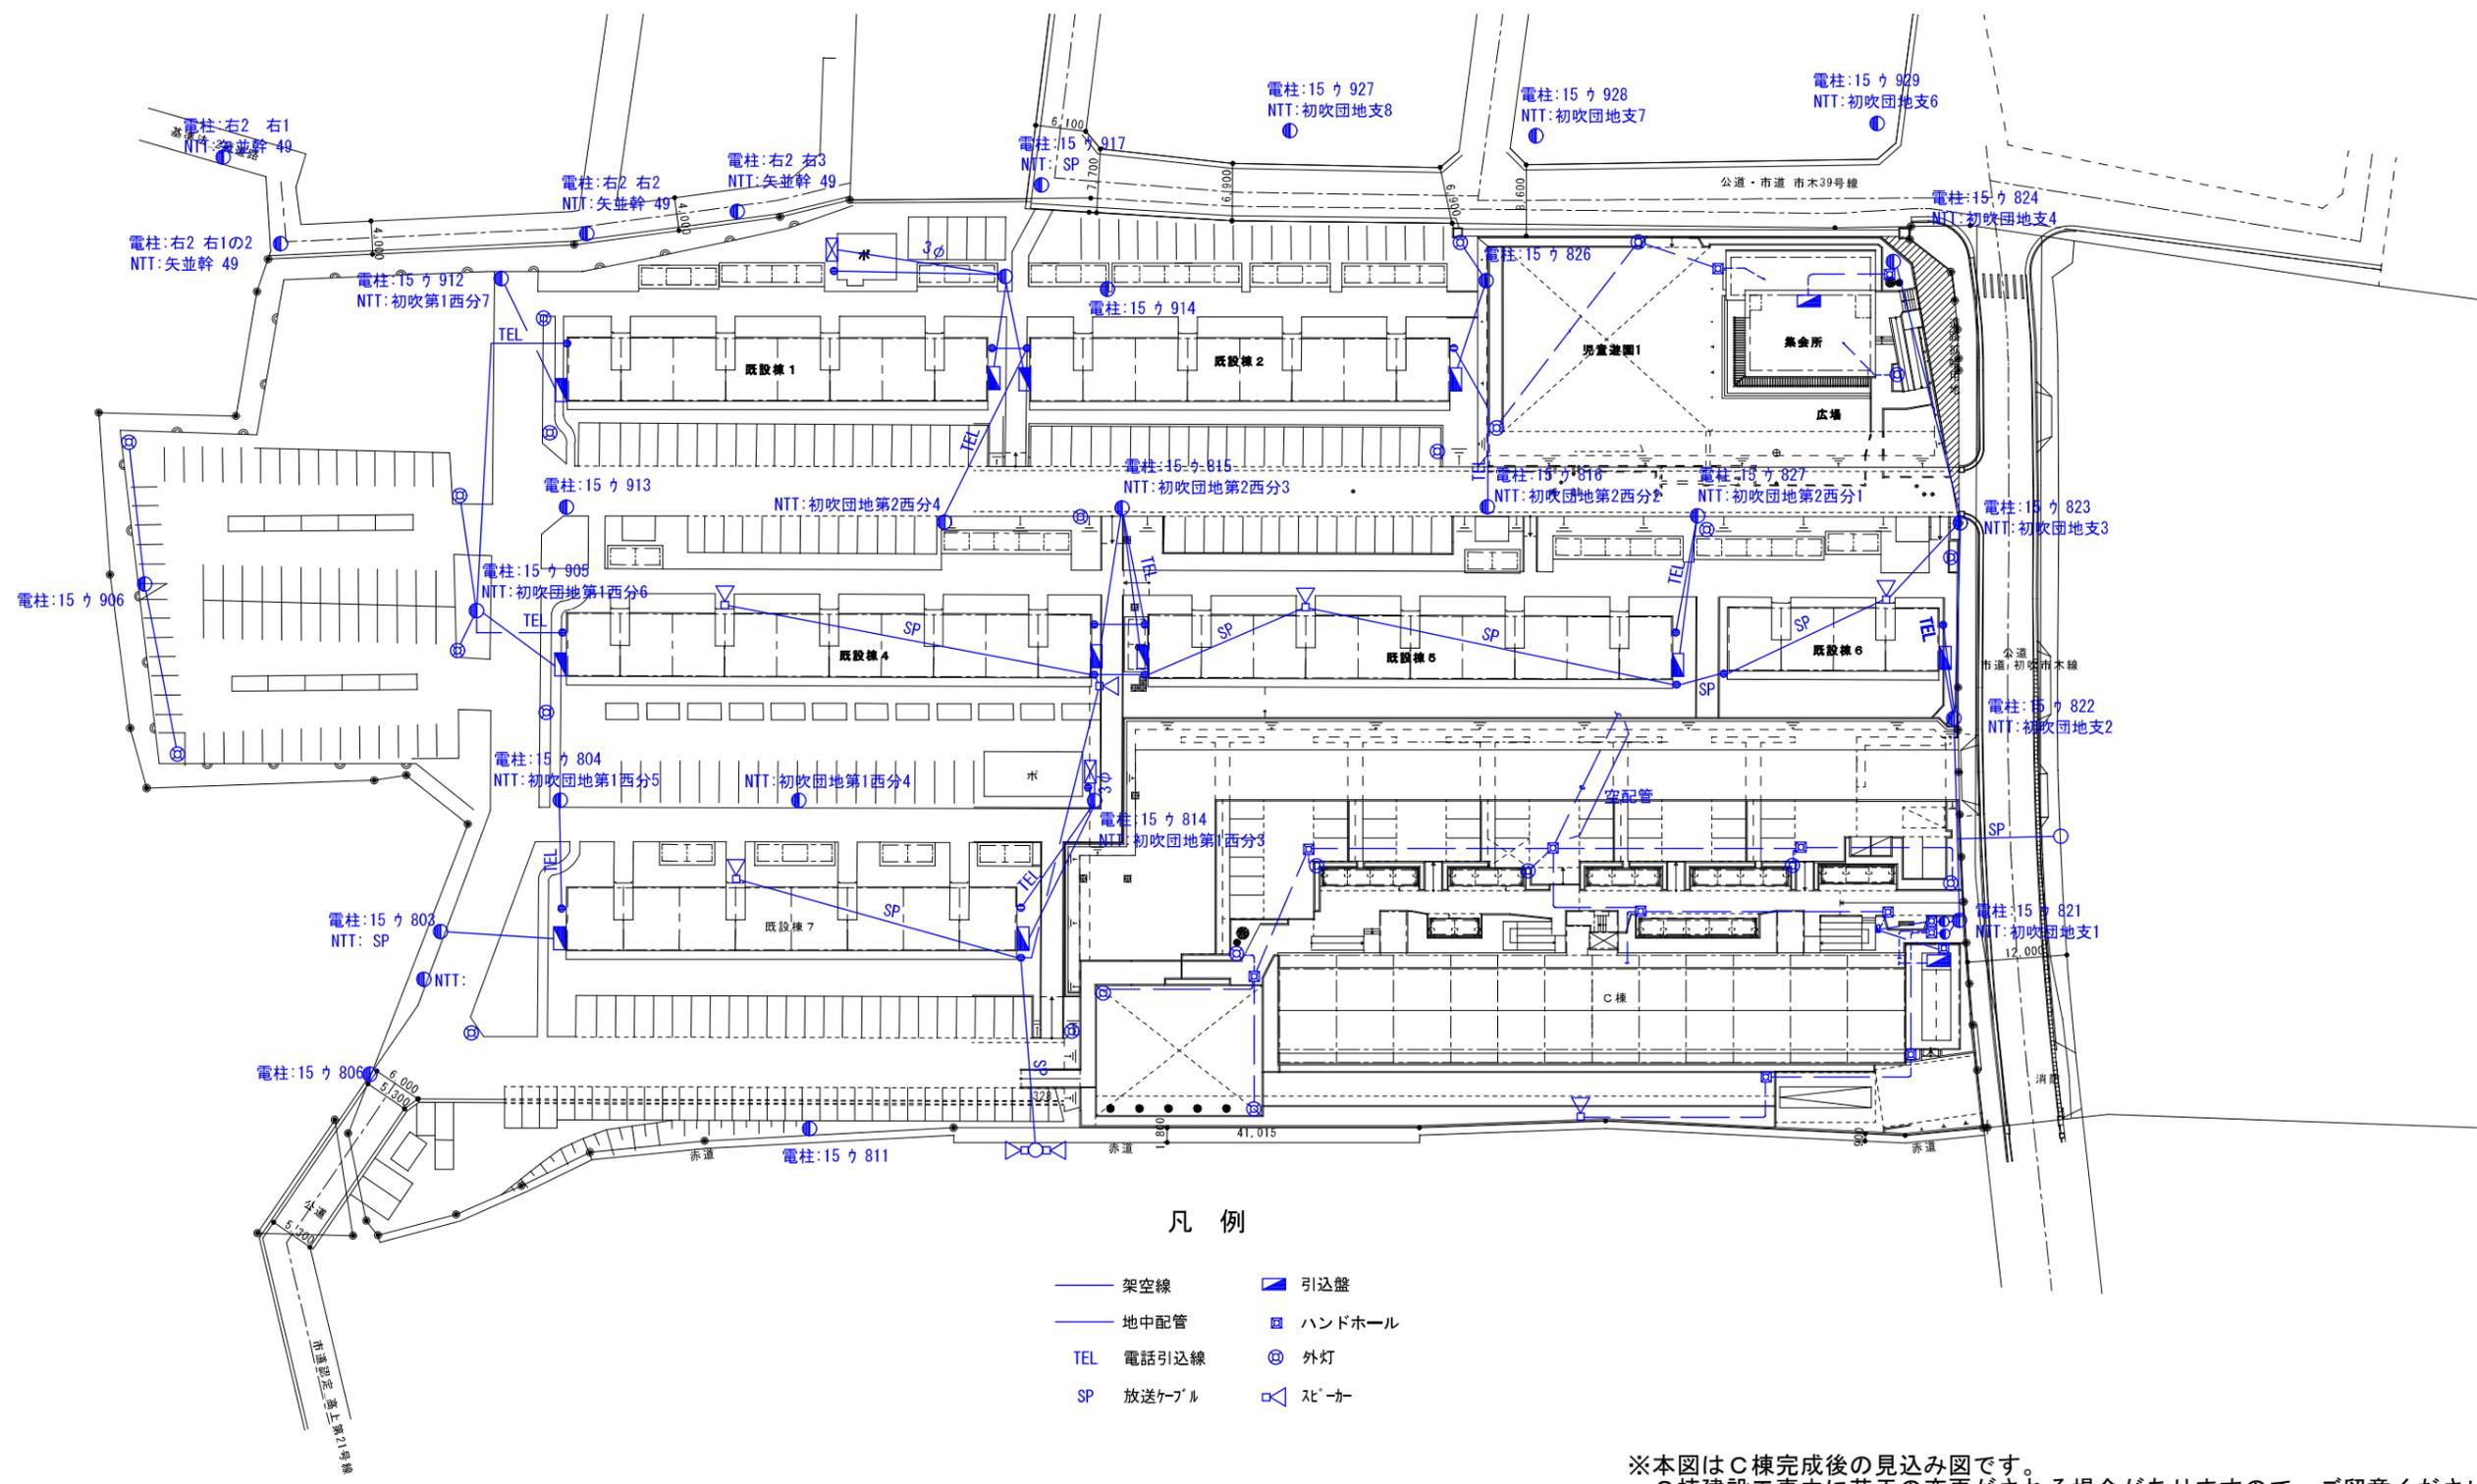
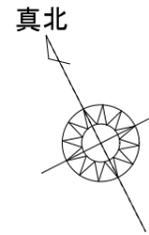


凡例

- 架空線
- 地中配管
- TEL 電話引込線
- SP 放送ケーブル
- 引込盤
- ハンドホール
- 外灯
- スピーカー

※本図はC棟完成後の見込み図です。
 C棟建設工事中に若干の変更がされる場合がありますので、ご注意ください。

添付資料06 事業用地インフラ関係図 (参考)
 5_現況ガス設備_供給施設 Scale [A3] 1/800

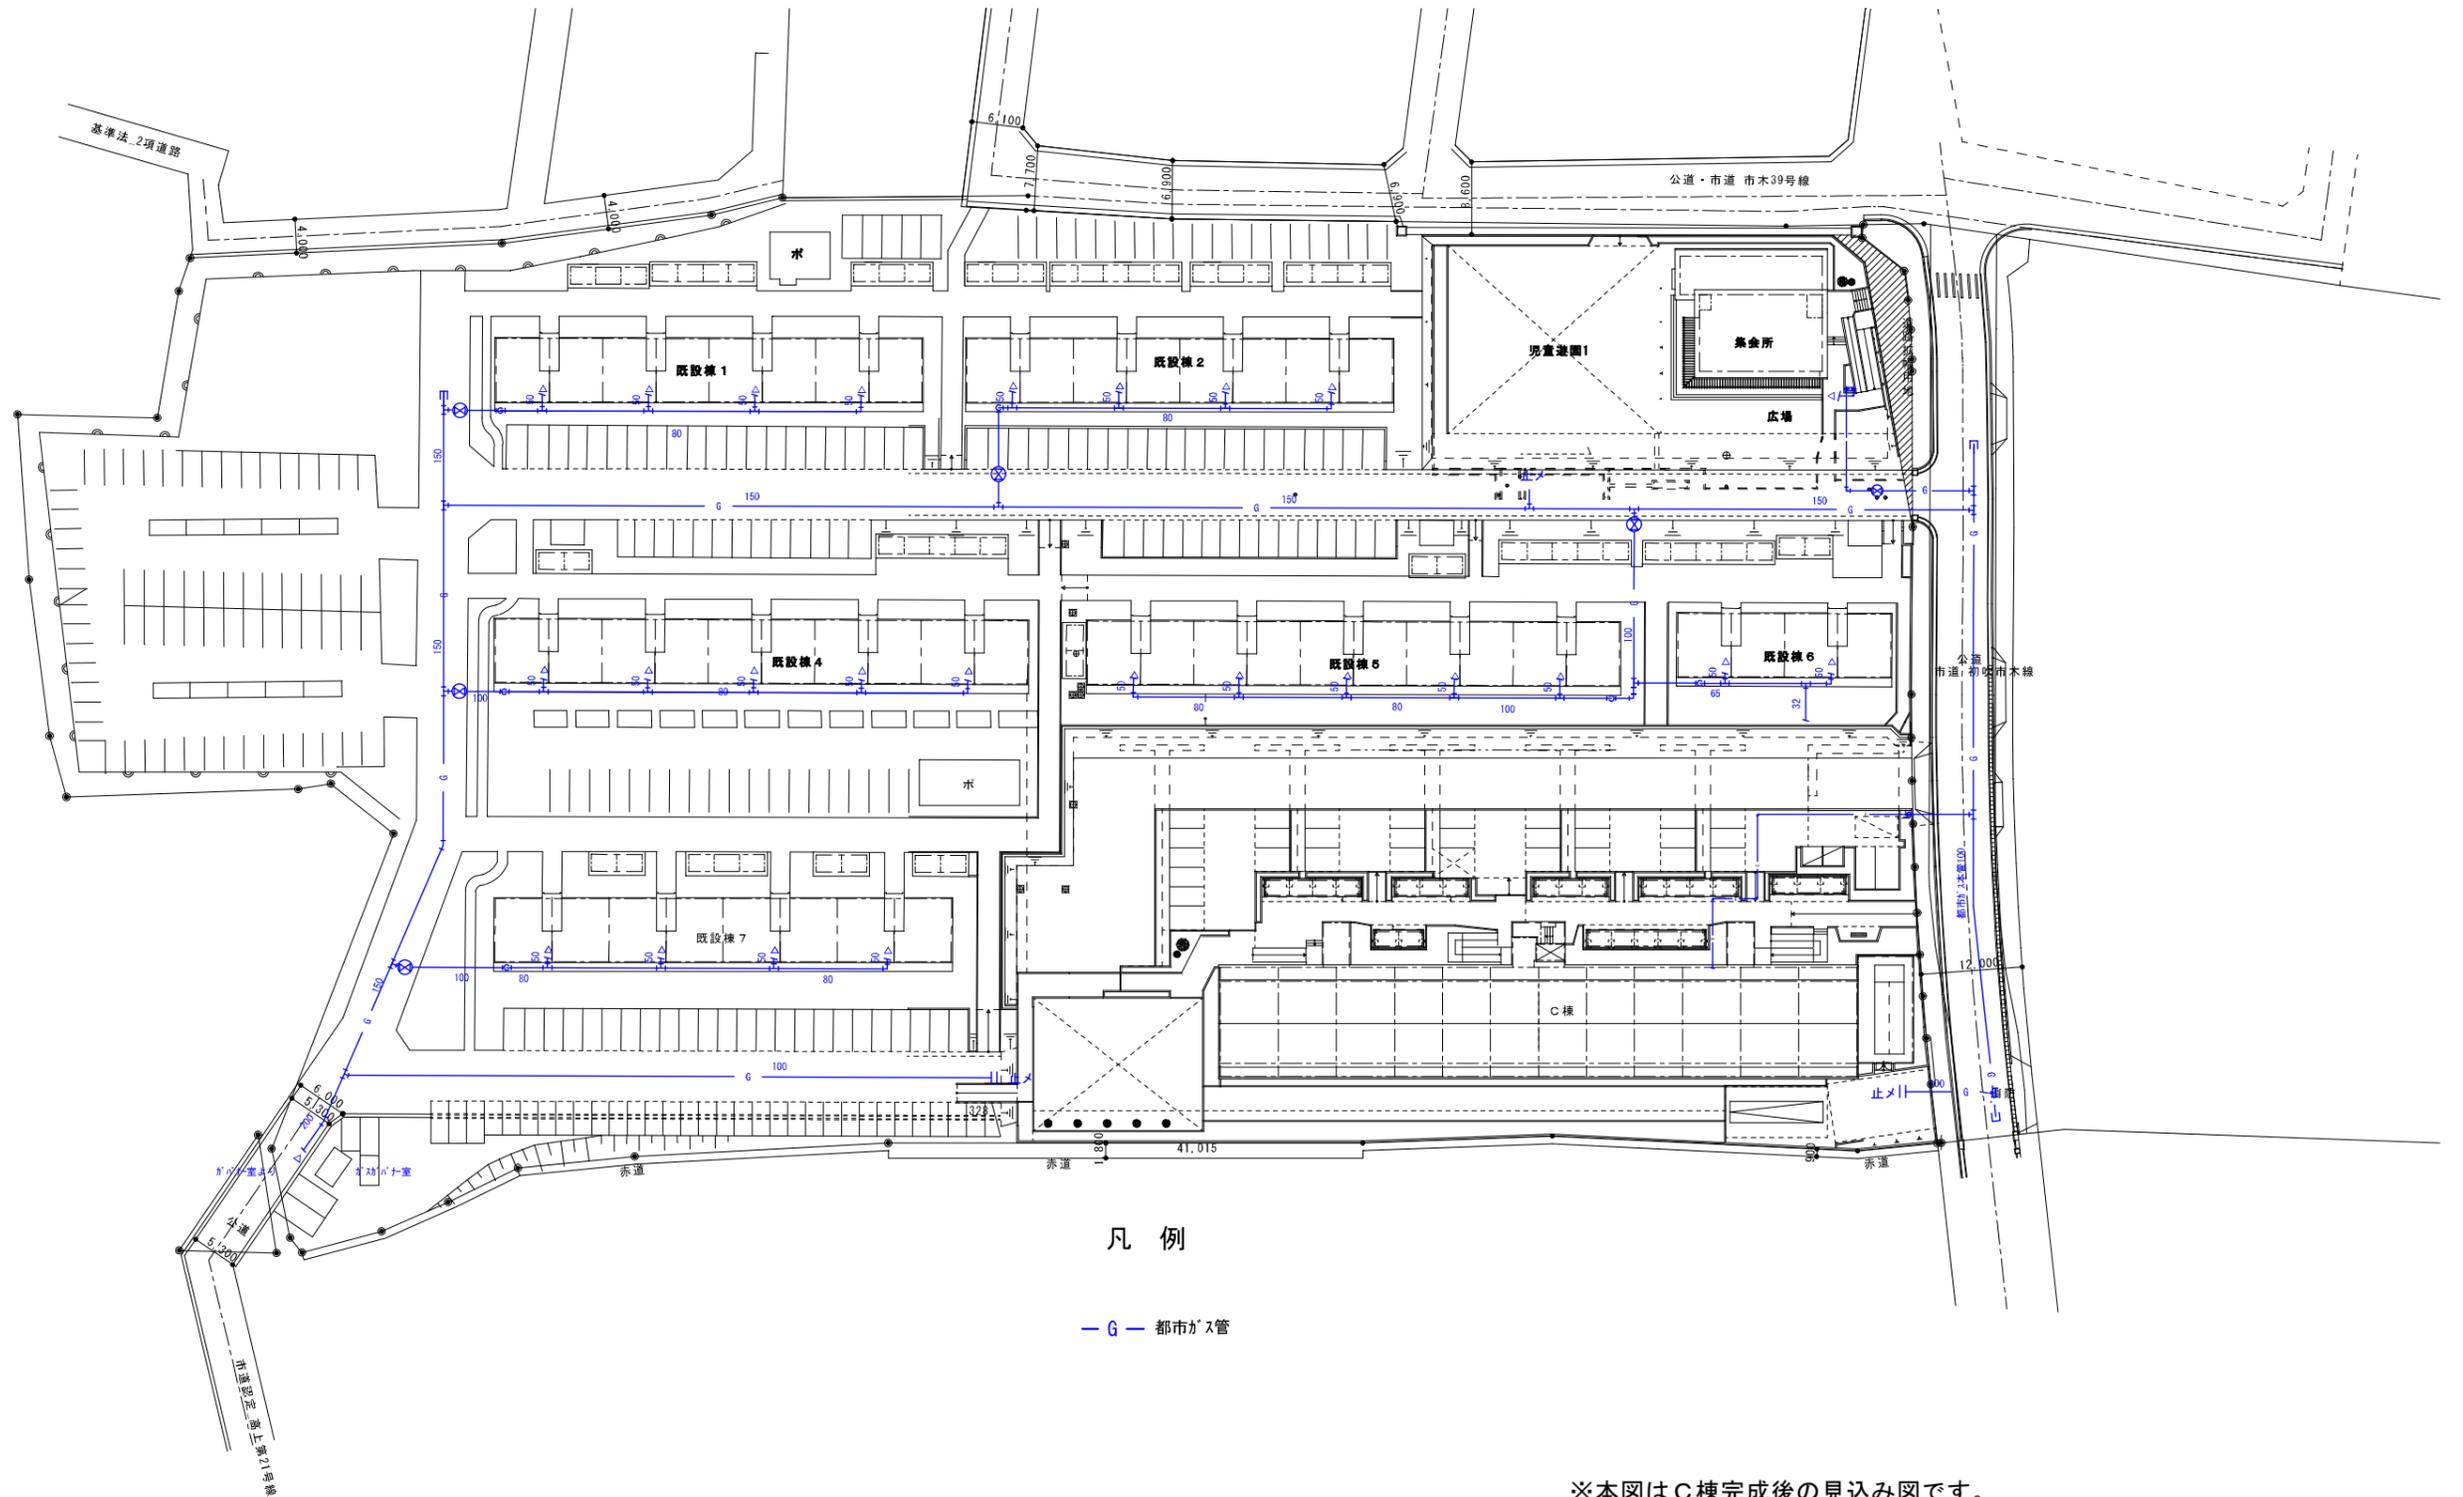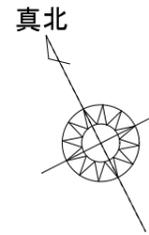

凡例

— G — 都市ガス管

※本図はC棟完成後の見込み図です。
 C棟建設工事中に若干の変更がされる場合がありますので、ご注意ください。