


5. 参考プラン

「4. 建物内における整備指針」などを踏まえて、子育てに配慮した集会所の参考プランを示します。

5-1 新築の場合

●床面積

1F部分	約180㎡
うち、子育て支援占有面積（収納庫、アルコール、小さな台所、ステージ、階段、事務室）	約30㎡
ロフト部分	約20㎡
合計	約210㎡

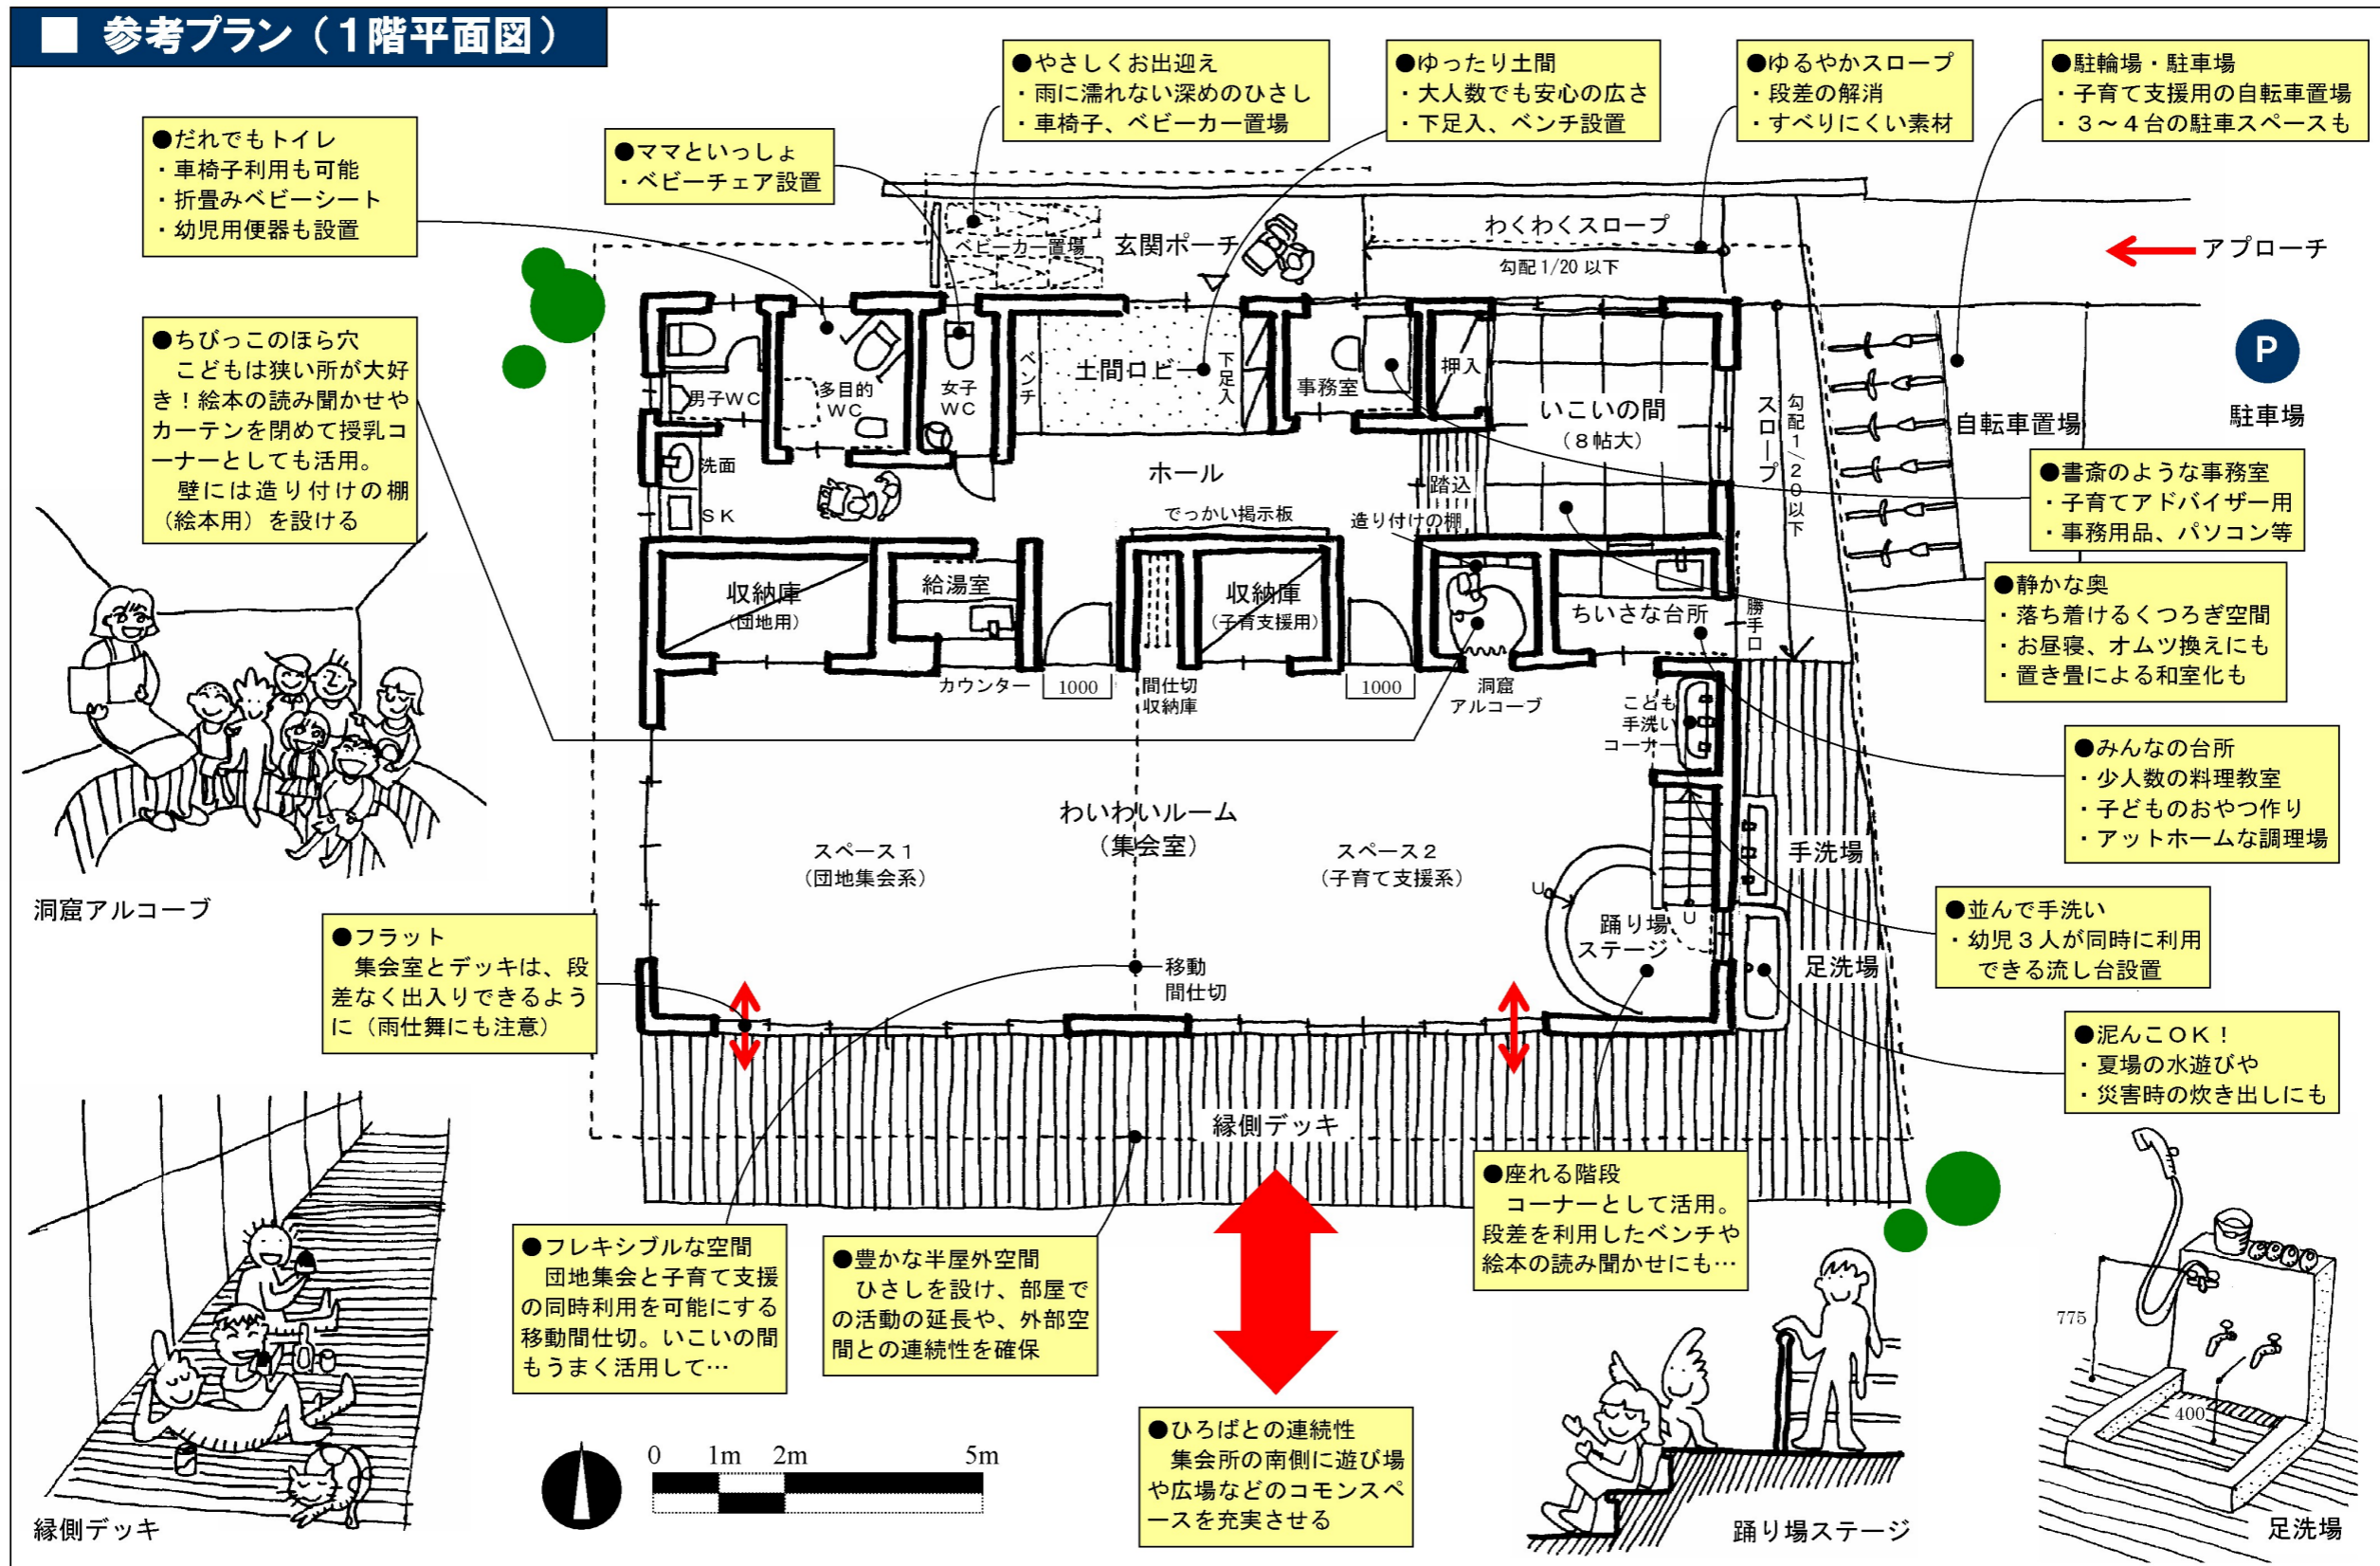

■ 参考プラン（断面図ほか）

