




#12

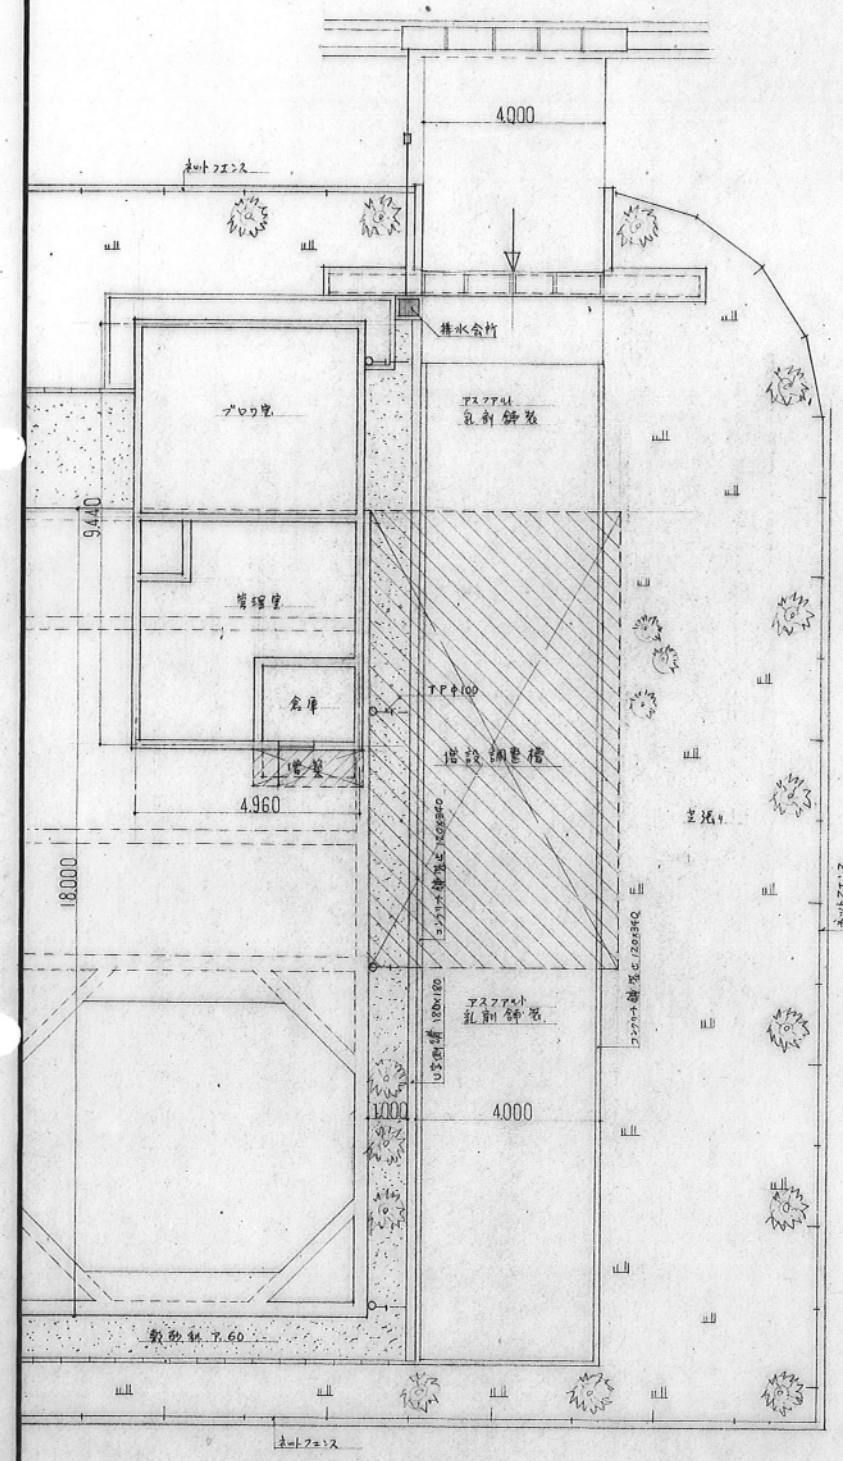

左 現 配置図 1:100

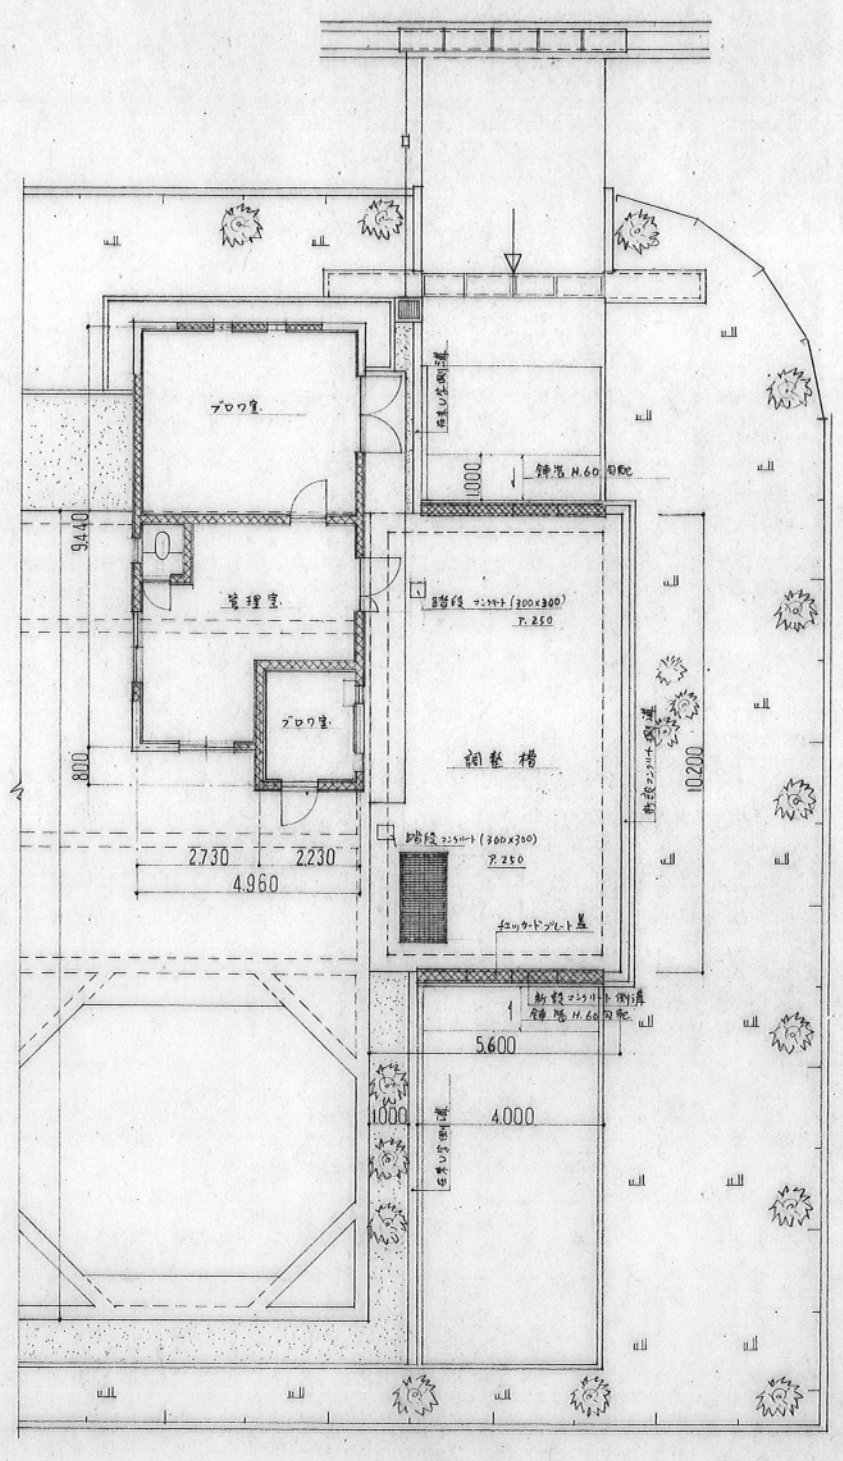

増設新 配置図 1:100

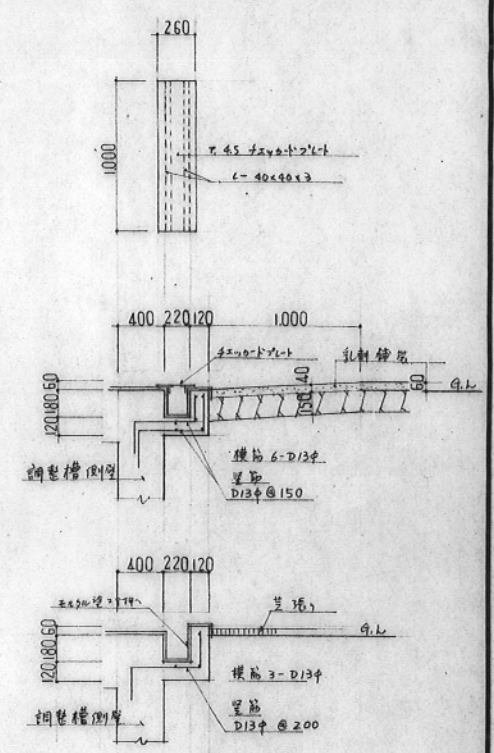

新設側溝詳細図 1:30

名称	泉宮郷住宅汚水処理場改修工事 設計図		
図面名称	縮尺	S	
図面番号	NO 15 の内 3	製図	51.1
設計	課長	係長	係員
財団法人 愛知県住宅管理センター			

株式会社名研設計		荒塚住宅建築工事 (第3工区)		図面番号
一級建築士登録番号 第335873号		汚水処理場 既設図2 (参考)		No. 27
前田和建		縮尺		—
換	製	設計	愛知県建設部建築局公営住宅課	
図	図	H29年3月		