


1412

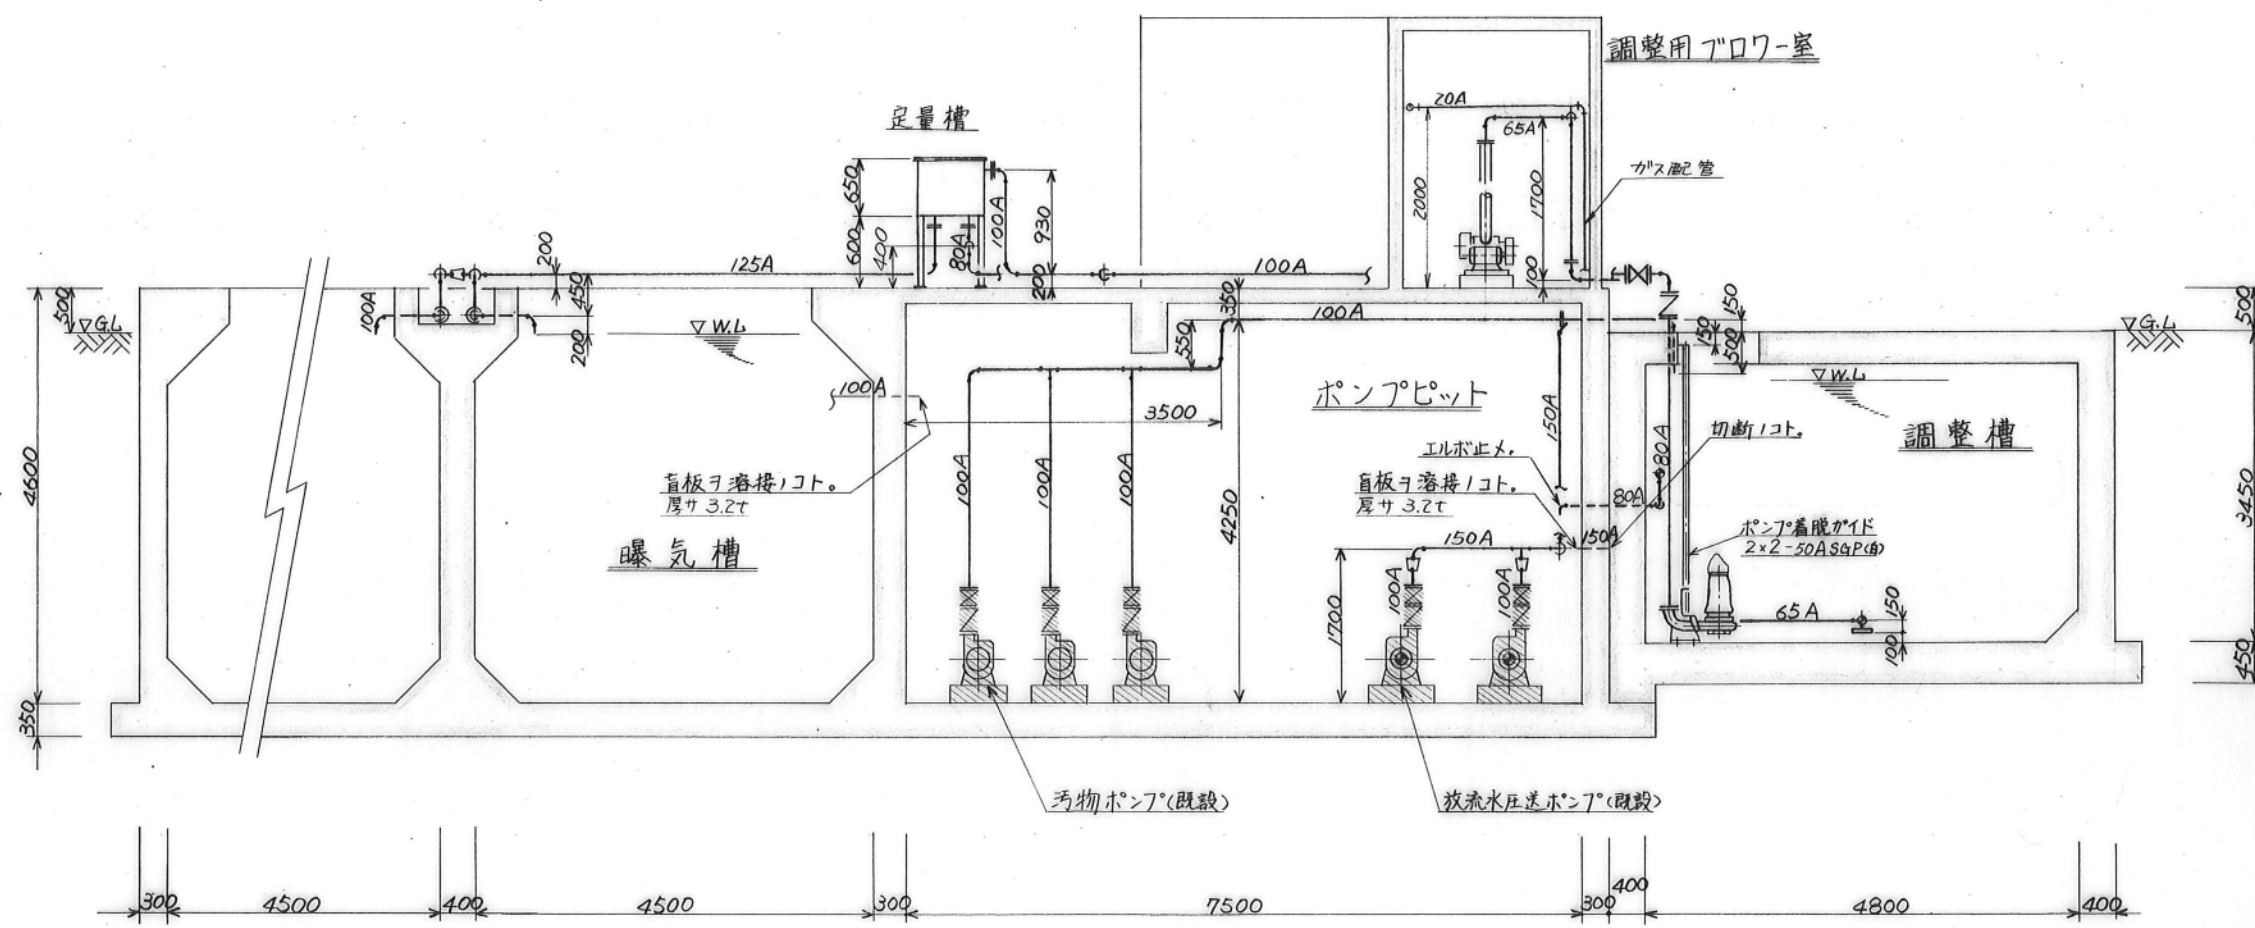

A-A 断面

名称	県管轄下水処理場改修工事 設計図		
図面名称		縮尺	S
図面番号	NO 15 の内 10	製図	SD・1
設計	課長	係長	係員
財団法人 愛知県住宅管理センター			

50.11 一貫量 スター T116

株式会社名研設計			荒塚住宅建築工事（第3工区）		図面番号
一級建築士登録番号 第335873号			縮尺		No. 28
前田和雄			汚水処理場 既設図3（参考）		
検図	製図	設計	愛知県建設部建築局公営住宅課		
		H29年 3月			