


12
14

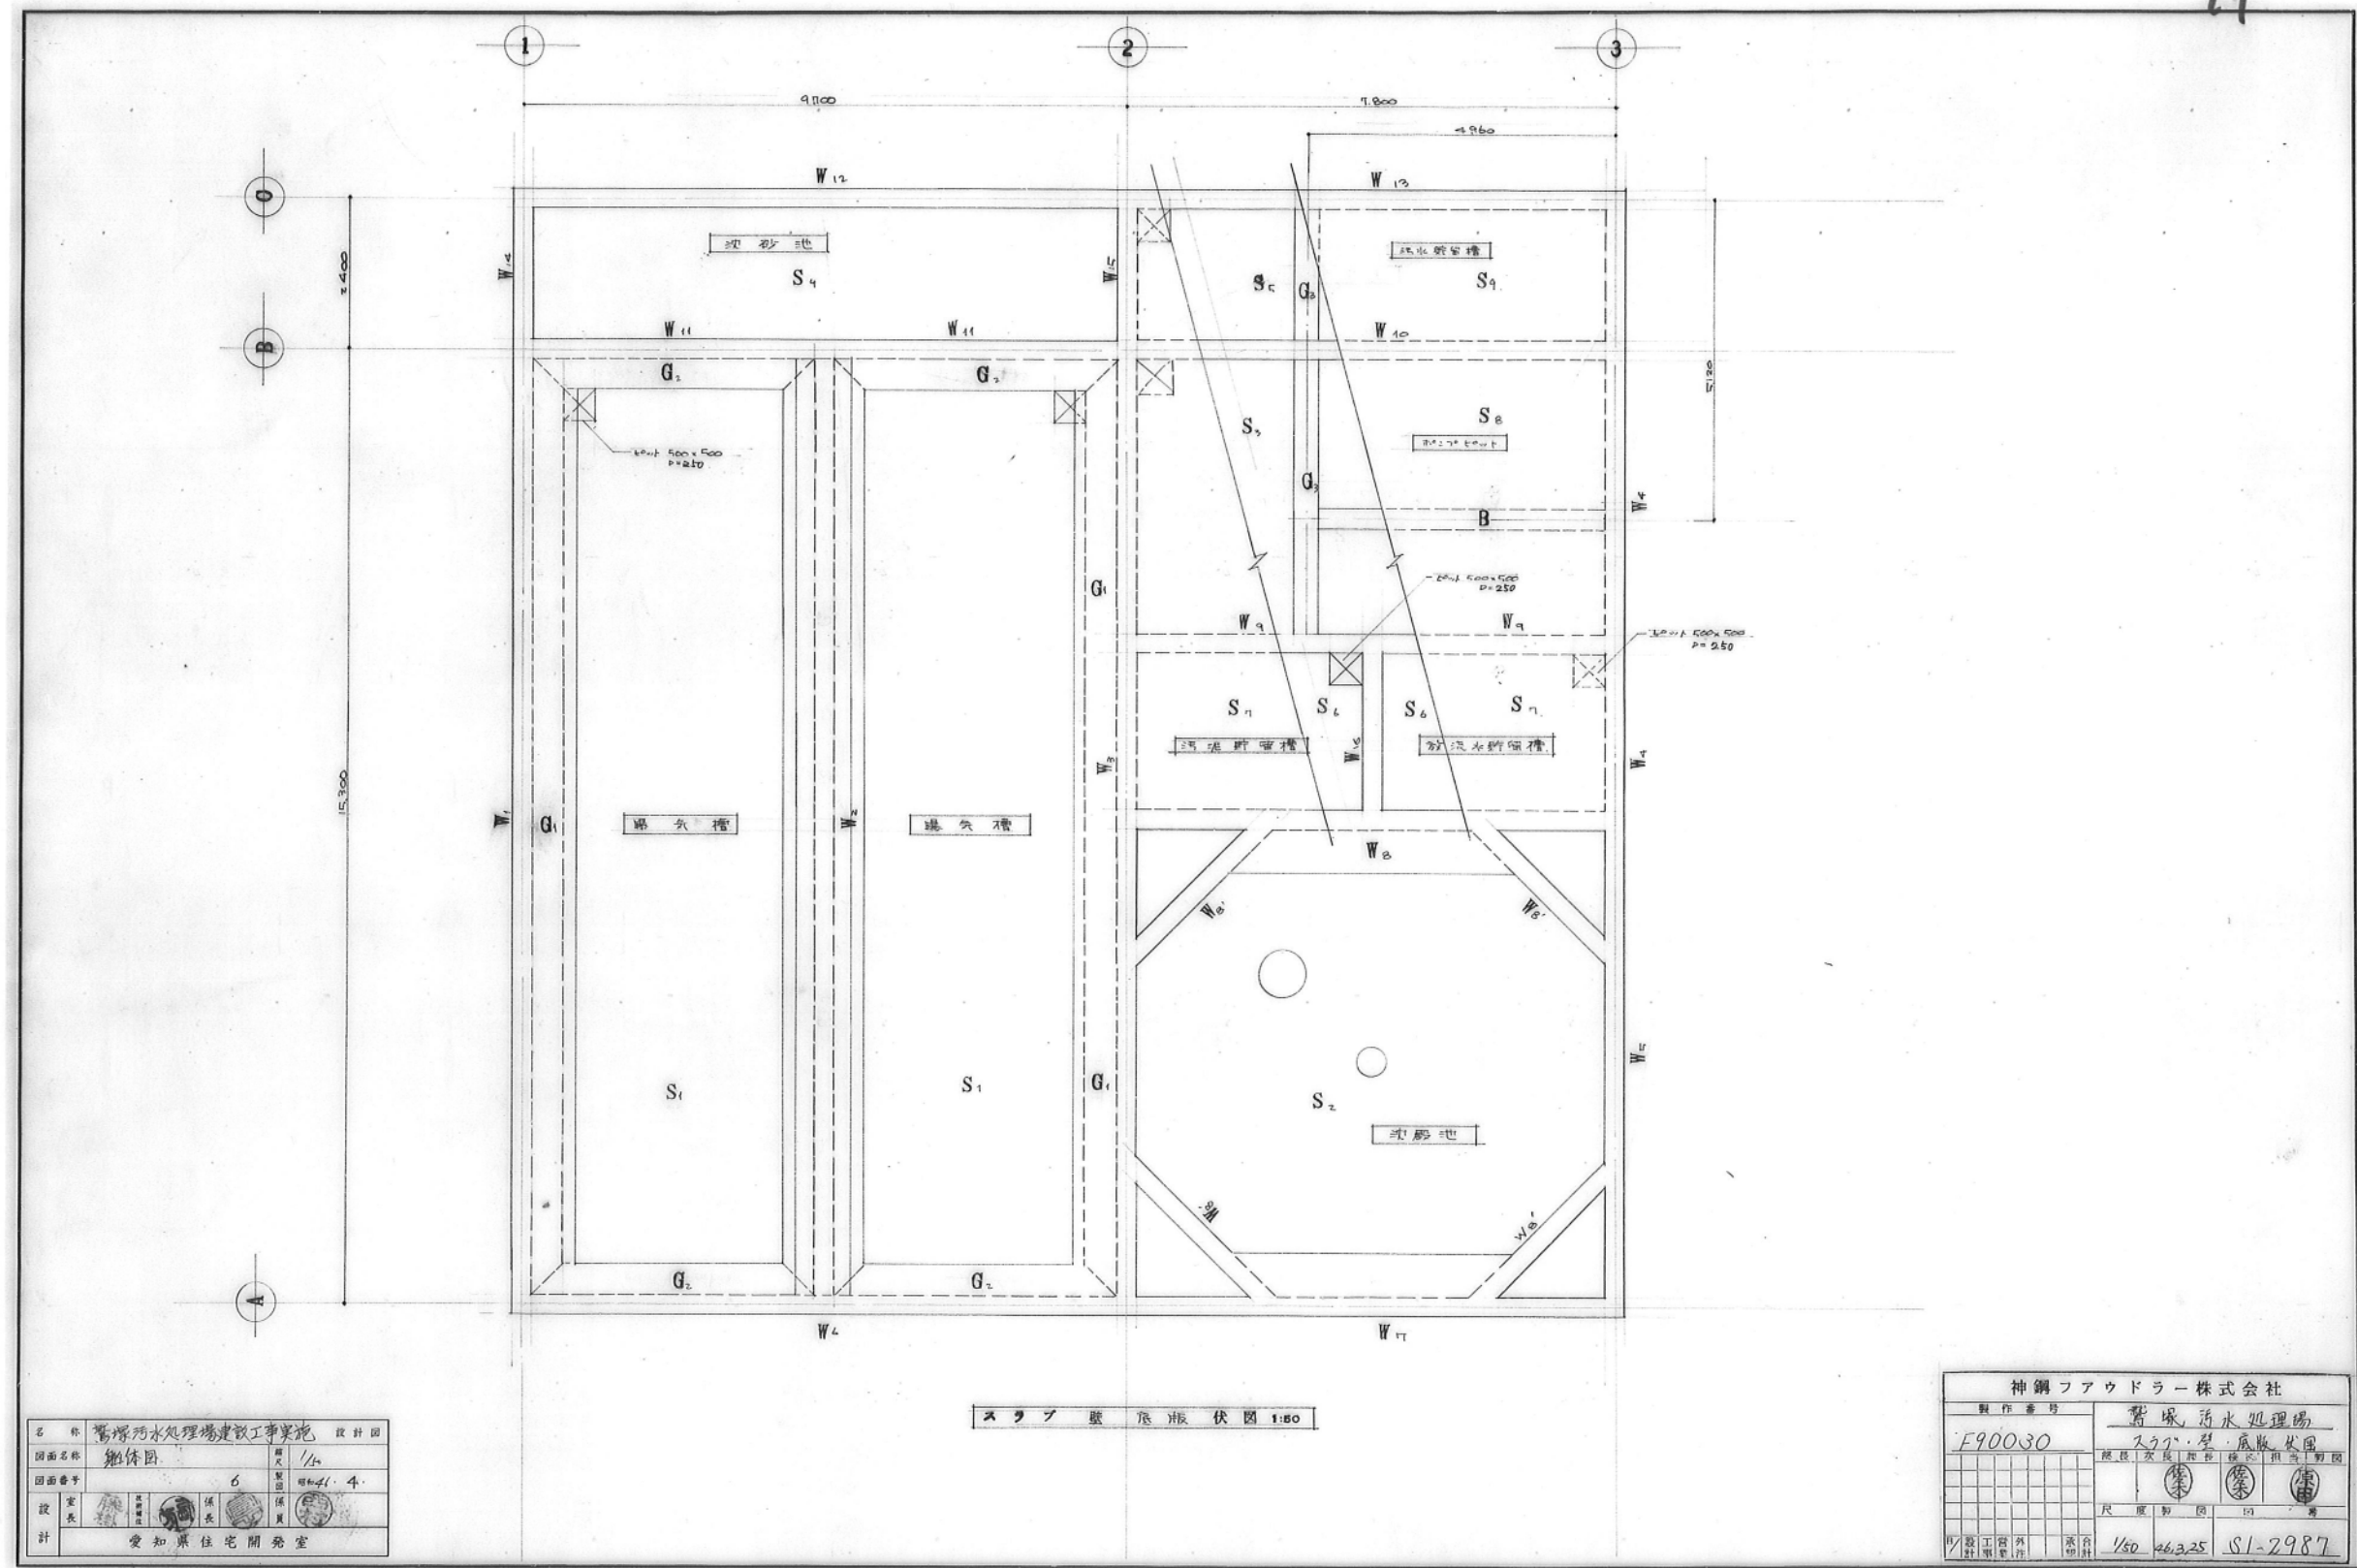

名称	菅沼汚水処理場建設工事実施設計図		
図面名称	総体図	縮尺	1/10
図面番号	6	棟号	4
設計	室長	係長	係員
計	愛知県住宅開発室		

スラブ 断面 伏図 1:50

神鋼ファウドラ株式会社			
製作番号	菅沼汚水処理場		
E90030	221-号・底版伏図		
総務	次長	技術	設計
尺	度	製	図
1/50	46,325	S1-2987	

株式会社名研設計		菅沼住宅建築工事 (第3工区)		図面番号
一級建築士登録番号 第335873号		汚水処理場 既設図9 (参考)		縮尺
前田和建				No. 34
検	製	設計	愛知県建設部建築局公営住宅課	
図	図	H29年 3月		