


#412

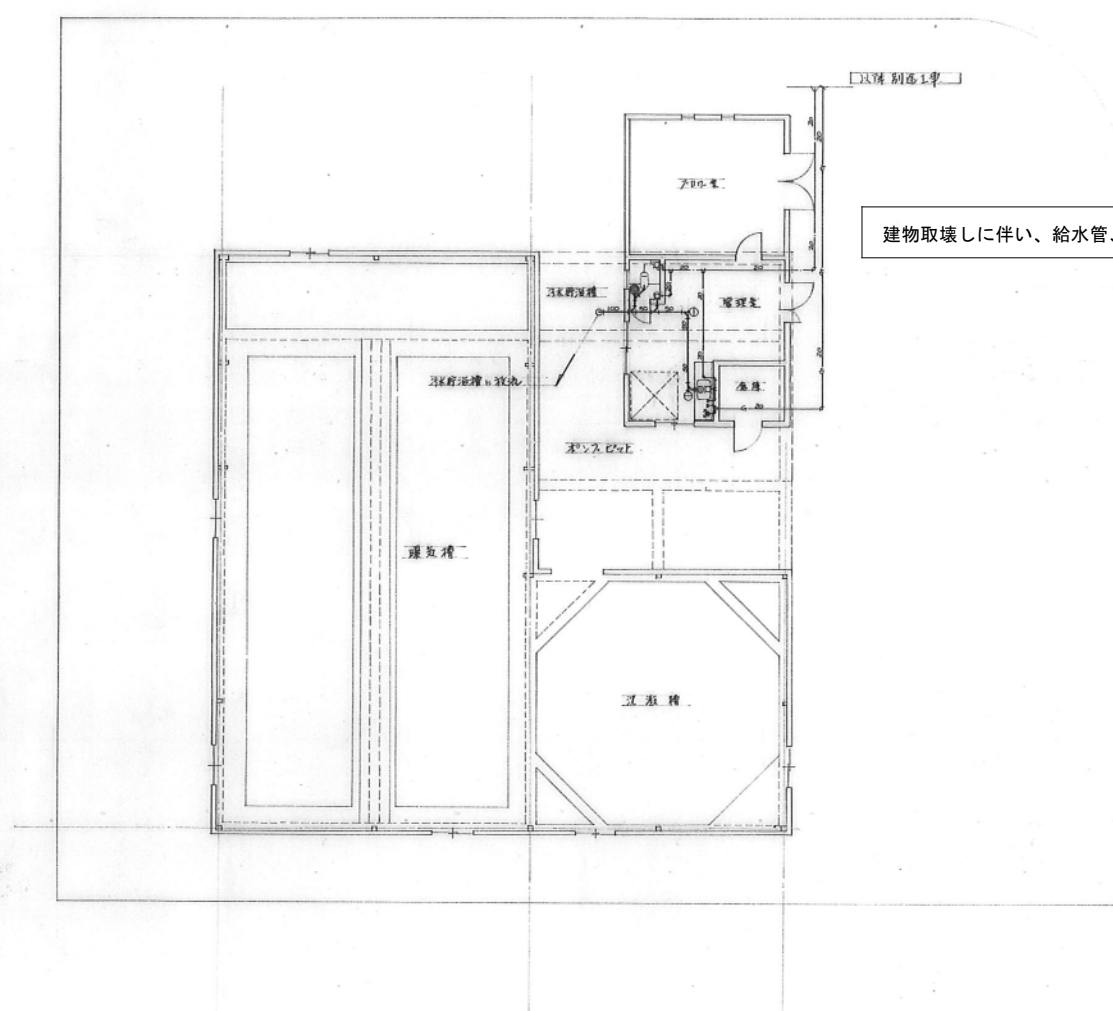

凡	例	
記号	名	種
—	鉛水管	水通利硬質塩化ビニル管
— ○	ガス管	重鉛鍍鋼管
— + —	排水管	一般用硬質塩化ビニル管
— □	水陸類	
— ●	ガス栓	
— ●+	流し排水口	和瓦
— □+	床土掃除口	
— ●	床排水口	カブ
— +	化粧スッパ	床金付

衛生器具表			
品 名	品 番	附 属 品	個 数
昭和南月標番	C-95A S-570	Ts171P Ts2A(35) Ts04(30) Ts19B(30) Ts110	1
スズパナコ流器	1-60N	T19. T160NP. TA2	1
消水口排水栓	13	T-120ARY	1
座排水1372	40	T-15B	1
流し排水1371	40	T-14AP	1
座1掃除口	50	CO-A	2
AC洗スラフ	13*	座 全付	2
双口ガス栓	13*		1

名 称	寶源污水處理場建設工程實施設計圖				
圖名及條	配管圖		縮尺	1/100	
圖面番号			2/	製圖	昭和44.4.
設 計	室 長	技 術 監 理	技 師	係 員	係 員
計	愛知県住宅開発室				

神鋼ファウドラ株式会社									
製作番号					第一汚水処理場 給水・排水設備				
F-90030					無 塵 衣 袋 衣 袋 換 気 機 止 火 器 消 火 器				
<div style="display: flex; flex-wrap: wrap;"> <div style="width: 20px; height: 20px; border: 1px solid black; margin: 2px;"></div> </div>					<div style="display: flex; justify-content: space-around; align-items: center;"> <div style="border: 1px solid black; padding: 5px; text-align: center;">           第一         </div> <div style="border: 1px solid black; padding: 5px; text-align: center;">           第二         </div> <div style="border: 1px solid black; padding: 5px; text-align: center;">           第三         </div> </div>				
品名 設計 製 作					尺 寸 製 図 機 種				
台 数					1/00      46.325      SI-3003				

株式会社 研設計			鷺塚住宅建築工事（第3工区）	図面番号
一級建築士登録番号 第335873号			縮尺 —	No. 48
前田 和 雄			汚水処理場 既設図23（参考）	
検 図	製 図	H29年 3月	愛知県建設部建築局公営住宅課	