


愛知県消防学校 平面図

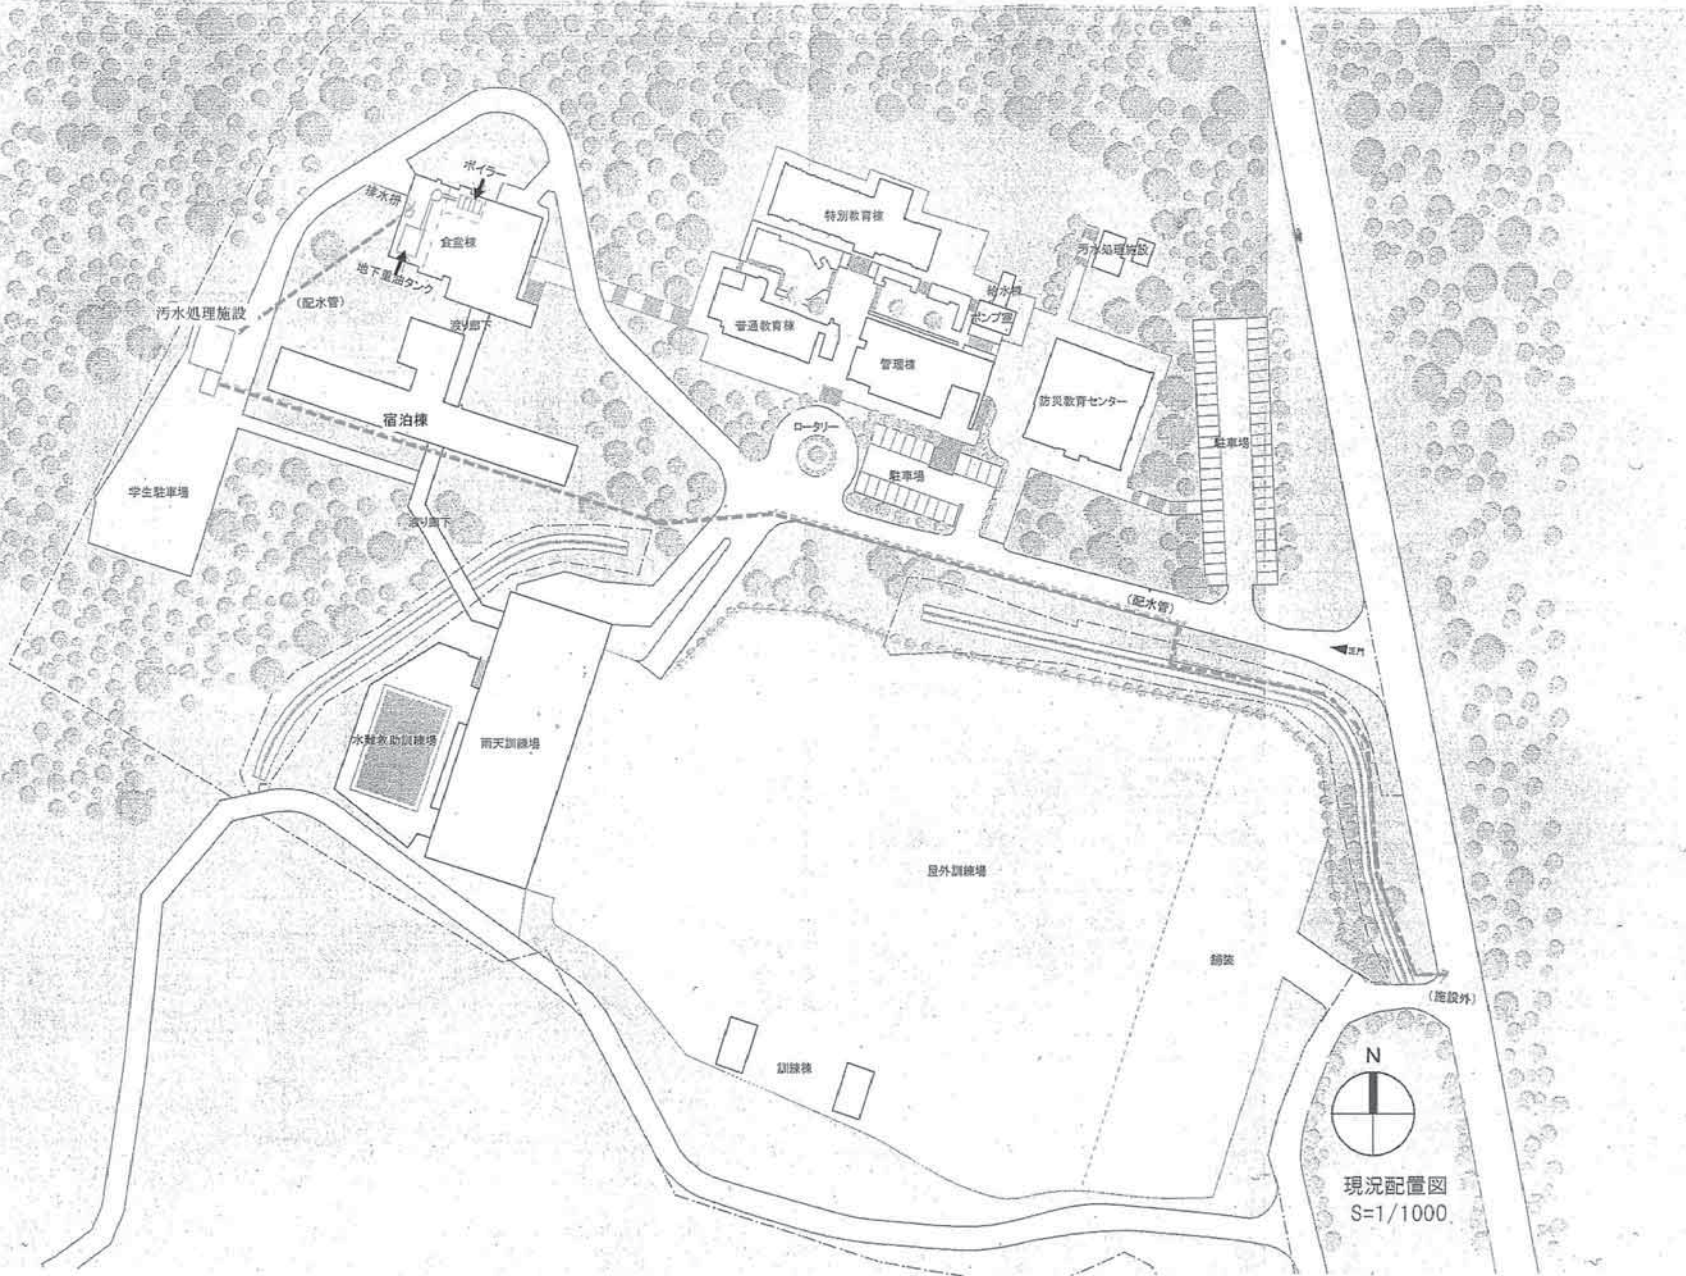

N  
現況配置図  
S=1/1000