

運営会社について About Operating Company

愛知国際会議展示場株式会社

本施設は、GL eventsと前田建設工業株式会社が2018年1月19日に設立した「愛知国際会議展示場株式会社」(特別目的会社、SPC)が運営しています。

構成企業であるGL eventsは、コンベンションセンターの運営や、イベント主催者へ総合的にサービスやソリューションを提供する世界規模の企業であり、前田建設工業株式会社は、日本におけるコンセッション事業の先駆的企業で、愛知県の有料道路コンセッション事業の運営にも取り組んでいます。

Aichi International Convention & Exhibition Center Co., Ltd.,

The facility is operated by Aichi International Convention & Exhibition Center Co., Ltd.,

a consortium of GL events and Maeda Corporation established on January 19, 2018 as a special purpose company (SPC).

The constituent company GL events is a global company engaged in activities such as operating convention centers and providing comprehensive services and solutions to event organizers while Maeda Corporation a leading company in the field of concession business in Japan, also manages toll road concession business in Aichi Prefecture.



GL events
GL events



前田建設工業株式会社
MAEDA Maeda Corporation



AICHI
SKY EXPO

運営形態 Management Form

本施設は、民間事業者が公共施設などの運営を行うコンセッション方式を導入。

[コンセッション方式の導入の目的]

○民間事業者の創意工夫をより強く引き出し、ローコストで高いサービス水準を実現

○県内企業・県民・利用者の利便性向上、運営に当たる民間事業者の収益確保、行政負担の軽減の「三方よし」の実現

The facility is operated by a concession method in which a private company operates public and other facilities,

[Purpose of Introduction of the Concession Method]

○To further bring out the creative originality of private sector business operators and realize high standards of service at low cost

○To realize the three benefits of increasing convenience for companies, citizens and users in the prefecture, ensuring profits for private businesses for operation, and reducing the administrative burden

お問い合わせ先 Contact Information

愛知国際会議展示場株式会社

Aichi International Convention & Exhibition Center Co., Ltd.

〒479-0881 愛知県常滑市セントレア5丁目10番1号

5-10-1, Centrair, Tokonome-shi, Aichi, 479-0881 Japan

☎ 0569-38-2361

✉ contact@aichiskyexpo.com

🌐 www.aichiskyexpo.com



AICHI SKY EXPO

発行元：愛知県 Publisher: Aichi Prefecture 2022年2月発行 Published in February 2022

愛知県国際展示場

AICHI INTERNATIONAL EXHIBITION CENTER

日本初、国際空港直結型の展示場

Established in Aichi, the industrial capital of Japan, Aichi Sky Expo is the first exhibition center in the country directly connected to an international airport.

産業首都愛知に誕生

Aichi Sky Expo

AICHI INTERNATIONAL EXHIBITION CENTER



第2ターミナル
Terminal 2
FLIGHT OF DREAMS
FLIGHT OF DREAMS

名鉄中部国際空港
Narita-to-Beyo Central Japan
International Airport Station

中部国際空港 (セントレア)
Chubu Centrair International Airport

りんくろ常滑駅
Rinkuro Tokoname Station

イオンモール常滑
AEON MALL Tokoname

ポートレースとこなめ
Port Race Tokoname

コストコホールセール
中部空港倉庫店
Costco Wholesale Japan
Chubu Airport Warehouse

めんたいパークとこなめ
Menta Park Tokoname



about Aichi

高いポテンシャル
High potential

- 大都市圏**
Metropolitan area
人や技術が集う、産業の中心地
Center of industry where people and technology converge
- 強い産業基盤**
Strong industrial infrastructure
製造品出荷額などは43年連続日本一
Value of products shipped highest in Japan for 43 years in a row
- 愛知県の人口**
Aichi prefecture population
人口750万人を超え、高い水準をキープ
Maintaining high standards, a population over 7.5 million

モノづくりで世界を大きくリード
World leader in manufacturing

- 自動車産業**
Automobile industry
世界No.1の集積、大手メーカーの生産拠点
Production base with more major manufacturers than anywhere
- 航空宇宙産業**
Aerospace industry
日本最大、アジアNo.1の集積地
Largest presence in Japan, No.1 aerospace center in Asia
- ロボット産業**
Robotics industry
最先端のモノづくり技術によるロボット開発
Leading the world with cutting-edge technology


交通ネットワークの充実
Extensive transportation network

- 空のネットワーク**
Sky network
日本各地、世界各国からのアクセスが抜群
Excellent access from all over Japan, and around the world
- 道路交通網**
Road traffic network
高速道路、主要幹線道路など発達した交通網
Well-developed transport network with expressways and main arterial roads
- 2027年度リニア中央新幹線の開業**
Launch of Linear Chubu Shinkansen Line in FY2027
東京・品川ー名古屋間を40分で結ぶ
Connecting Nagoya with Tokyo / Shinagawa in 40 minutes

愛知県国際展示場 Aichi International Exhibition Center

世界に誇る Aichi Sky Expo の3つの利点、 他にはない利便性が集まった 最新のイベント拠点

Aichi Sky Expo, the latest world-class exhibition center that offers three outstanding advantages and unrivalled convenience

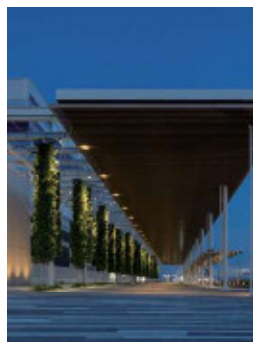

日本最大級の展示面積 ～ 60,000㎡～

Japan's largest exhibition area - 60,000㎡ -

6つの展示ホール、18室の会議室、約36,000㎡の屋外多目的利用地、3,447台の駐車場などを備えた超大型施設です。国内最大級の展示面積 60,000㎡を誇り、国際的スケールのイベントにも対応することが可能です。

Aichi Sky Expo is a massive facility with 6 exhibition halls, 18 conference rooms, an outdoor general-purpose site of approximately 36,000㎡, and a parking lot capable of accommodating 3,447 vehicles. With an exhibition area of 60,000㎡, one of the largest in the country, Aichi Sky Expo can also be used for events of an international scale.



日本初の国際空港直結型展示場 ～セントレアから徒歩約5分～

Japan's first exhibition center directly connected to an international airport - approx. 5-minute walk from Centrair -

Aichi Sky Expoは、セントレアと屋根付き通路で結ばれ、徒歩5分でアクセス可能です。

Aichi Sky Expo is linked to Centrair by a covered passage, making for smooth access on foot in only approximately 5 minutes.



日本唯一の常設保税展示場

Japan's only permanent bonded exhibition center

主催者は簡単な手続きで外国製品を展示する展示会などを開催することができます。また、出展者は外国からの出展物を輸入通関することなく関税などが課されないまま出展することができます。

Organizers can arrange exhibitions and other events to present exhibits such as foreign products after completing simple procedures. Exhibitors can display their products without going through import customs clearance or paying customs duties, etc.

機能的で利便性の高い施設配置

Highly convenient and functional facility layout



ローディングエリア (東側) Loading Area (east side)


様々な用途で使用できるローディングエリア

Loading area that can be used for diverse applications

ローディングエリアは、展示ホールの一部として利用でき、搬入車両などの駐車その他、キッチンカーの設置などに利用可能です。Loading areas can be used as part of the exhibition hall for purposes such as parking of carry-in vehicles and setting up kitchen cars.

ゆとりのある駐車場

Spacious parking area

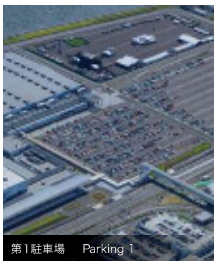

第1駐車場 Parking 1



Aichi Sky Expoには第1、第2駐車場で合計3,447台の駐車が可能です。第1駐車場には障がい者用40台、ヘルプマーク用3台を設けています。また、大型バス(21台)、二輪車駐車場(30台)も用意しています。Aichi Sky Expo is provided with Parking 1 and 2 capable of accommodating a total of 3,447 vehicles. Parking 1 has space for 40 vehicles for disabled persons, three for need assistance. Parking is also available for 21 large buses and 30 motorcycles.

約3.6haの広大なフィールド 多目的利用地

General-purpose large field of approximately 3.6ha

多目的利用地は、野外コンサートなどの屋外イベントの他、搬入車両、大型バスの待機場や臨時駐車場など、様々な用途に利用可能です。The general-purpose site can be used for concerts and other outdoor events as well as a waiting area for carry-in vehicles and large buses, and a temporary parking lot.

概要	Overview	面積	Floor space	路面	Road surface
多目的利用地A	General-purpose Site A	約33,000㎡ (貸出面積)	Approx. 33,000㎡ (rental area)	アスファルト舗装	Asphalt paving
多目的利用地B	General-purpose Site B	約1,839㎡	Approx. 1,839㎡	アスファルト舗装	Asphalt paving
多目的利用地C	General-purpose Site C	約587㎡	Approx. 587㎡	インターロックングブロック舗装	Interlocking block paving
多目的利用地D	General-purpose Site D	約403㎡	Approx. 403㎡	アスファルト舗装	Asphalt paving

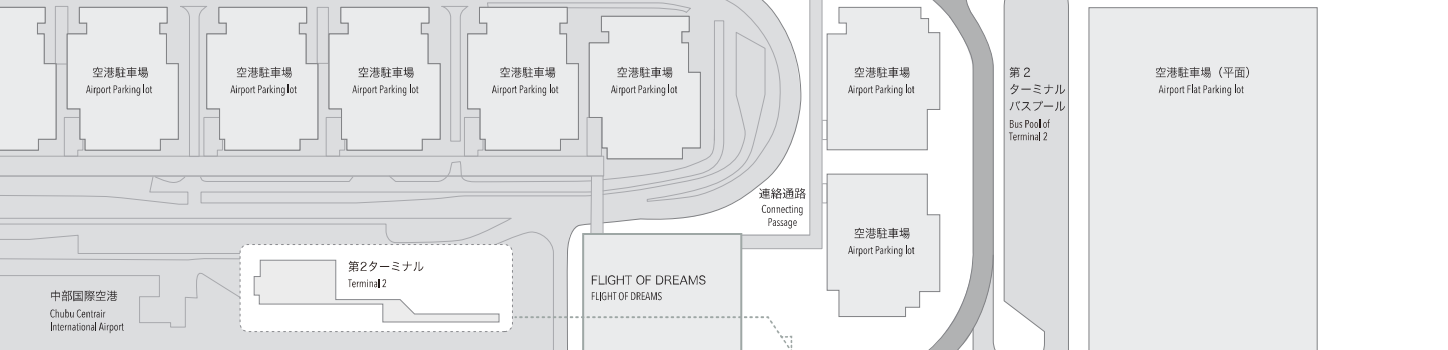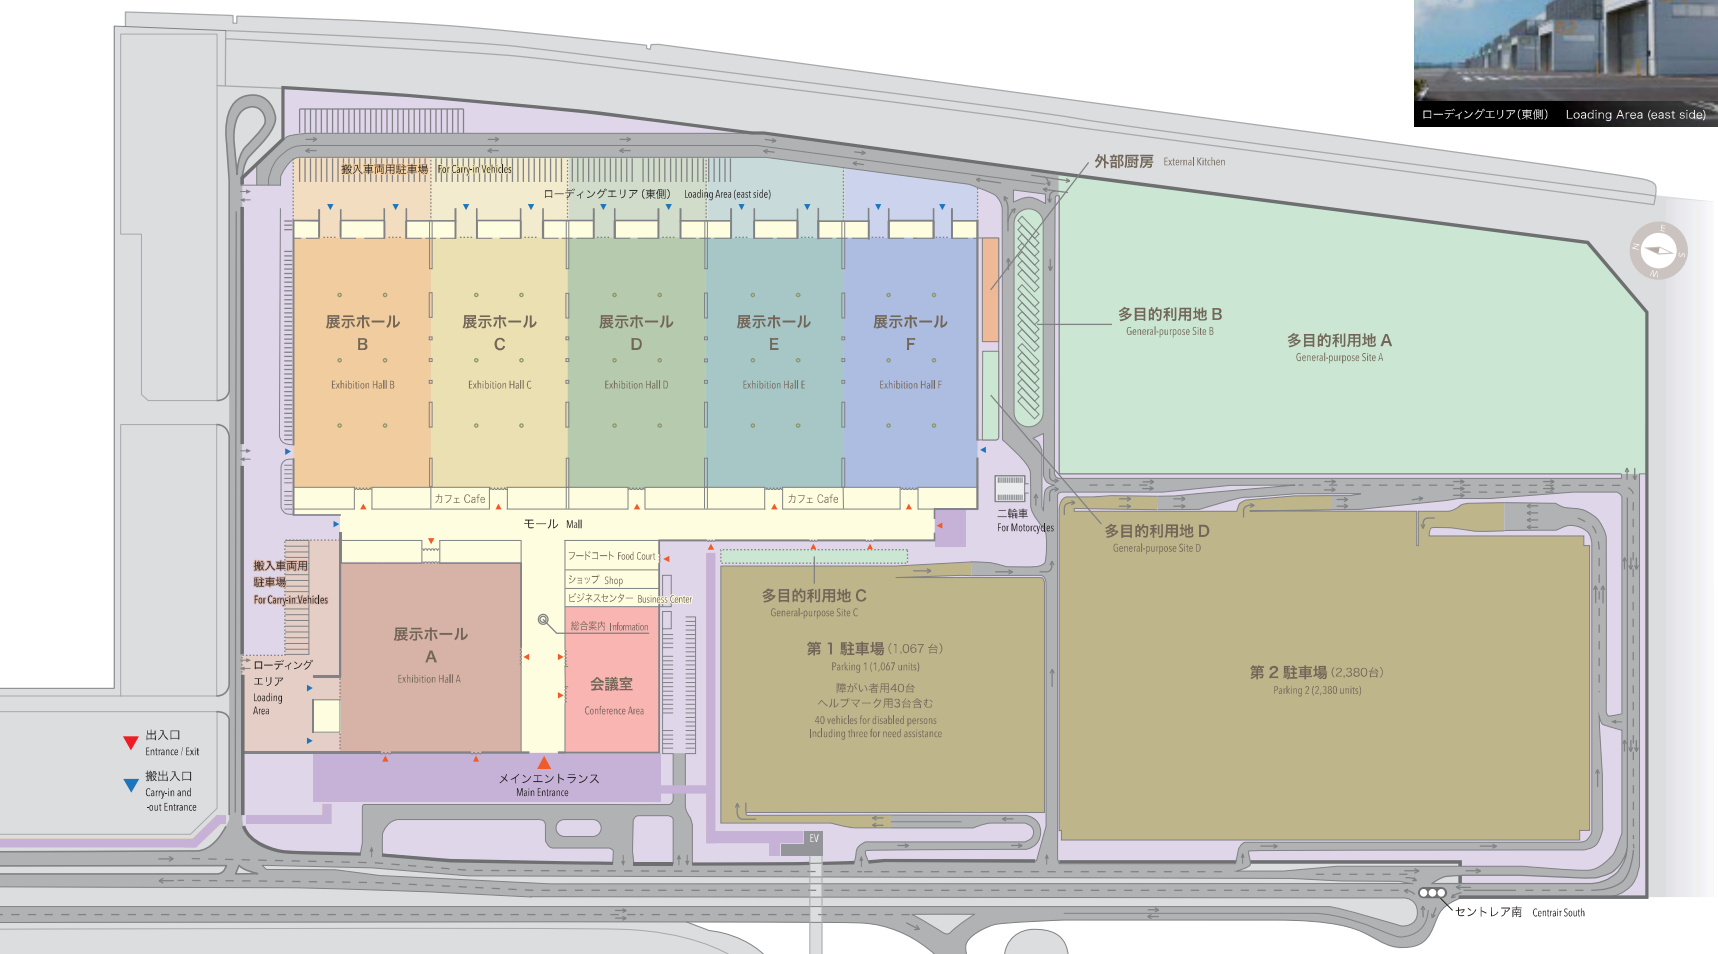


Aichi Sky Expoデータ		Aichi Sky Expo data	
敷地面積	Site space	約280,000㎡	Approx. 280,000㎡
展示面積	Exhibition space	60,000㎡	60,000㎡
諸室	Various rooms	展示ホールA~F	Exhibition hall A to F
		会議室	Conference area
		フードコート、ショップ、ビジネスセンター	Food court, Shop, Business center
駐車場	Parking	一般駐車場	General parking lot
		うち大型車用	(For large vehicles)
		うち障がい者用	(For disabled persons)
		うちヘルプマーク用	(For need assistance)
		大型バス	For large buses
	二輪車	For motorcycles	
	搬入車両	For carry-in vehicles	

※空港駐車場との相互利用も可能 *The area can also be used mutually with the airport parking lot.


多彩な展示会・イベントに対応する、 10,000㎡の大空間

Large space 10,000㎡ capable of accommodating all kinds of exhibitions and events

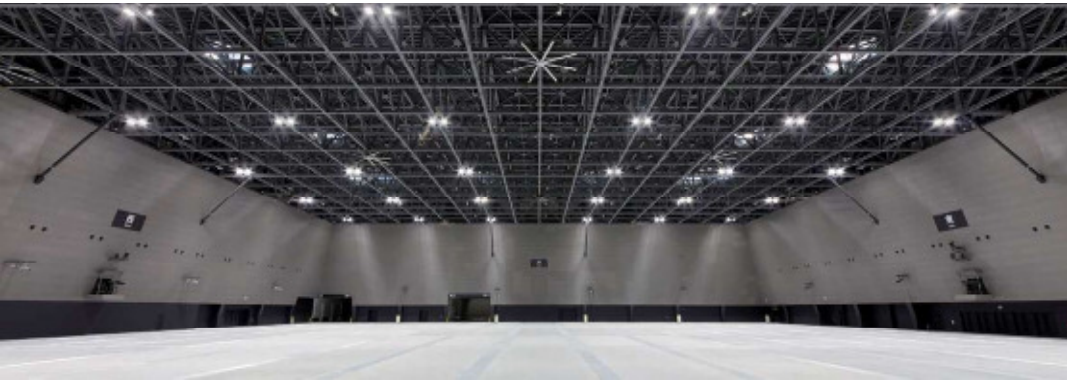


展示ホールAは、天井高20mの無柱空間となっており、大規模なコンサート、eスポーツイベントなど、各種イベントに合わせた舞台装置の設置や装飾をすることができます。また、高い防音性能を有しているため、試験会場や式典などにも利用できるホールです。
Exhibition hall A is a pillarless space with a ceiling height of 20m where stage equipment and decorations can be installed matched to various events such as large-scale concerts and e-sports events. In addition, the hall is fully soundproofed, making it ideal for an examination room and ceremonies.

ホールA Hall A

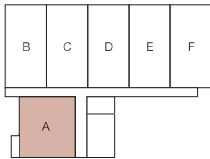


凡例 Legend

- トイレ/多目的トイレ Restroom / Multi-purpose Restroom
- 主催者事務室 Organizer's Office
- 商談室 Business Meeting Room
- 多目的室 Multi-purpose Room
- 主催者用倉庫 Storeroom for Organizers
- 主催者用ごみ置場 Garbage Area for Organizers
- 控室(トイレ・シャワー室付) Waiting Room (with a restroom and shower room)
- 更衣室 Dressing Room
- 給湯室 Kitchenette
- 休憩室 Break Room
- 出入口 Entrance / Exit
- 搬出入口 Carry-in and-out Entrance

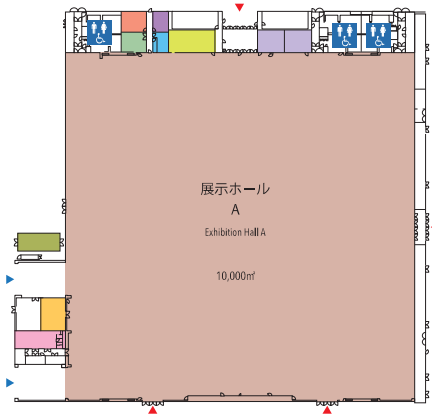


レイアウト使用例 (10,000㎡) Layout usage example (10,000㎡)

シアター Theater
6,500席 (ステージ24m×7.2m) 6,500 seats (stage: 24×7.2m)

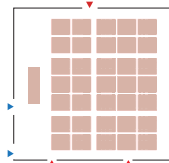

Hall A データ Hall A data	
展示面積 Exhibition space	10,000㎡ (約100m×約100m) 10,000㎡ (approx.100 × 100m)
天井高 Ceiling height	20m 20m 有効高 Effective height 19~20m 19~20m
床耐荷重 Load capacity	5t/㎡ 5t/㎡
床 Floor	コンクリート、配線・配管ピット設置 Concrete, wiring, piping pit installation
搬出入口数 Carry-in and-out entrance	2箇所 (W8.9×H5.0m, W9.1×H5.0m) 2 locations (W8.9 × H5.0m, W9.1 × H5.0 m)
付室等 Incidental facilities	主催者事務室(82㎡)、商談室×2室(45㎡)、多目的室(39㎡)、主催者用倉庫、控室(トイレ、シャワー室付、約71㎡)、更衣室、給湯室、休憩室、主催者用ごみ置場 Organizer's office (82㎡), 2 Business meeting rooms (45㎡), Multi-purpose room (39㎡), Storeroom for organizers, Waiting room (with a restroom and shower room approx. 71㎡), Dressing room, Kitchenette, Break room, Garbage area for organizers
ローディングエリア Loading area	3,163㎡ 3,163㎡

会議室 Conference Area

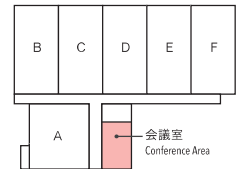

凡例 Legend

- トイレ/多目的トイレ Restroom / Multi-purpose Restroom
- クローク Cloak



L: 大会議室 Conference Room L M: 中会議室 Conference Room M S: 小会議室 Conference Room S

会議室エリアデータ Conference Area data

床仕様 Floor specification	カーペット張り Carpet
設備 Facilities	昇降式スクリーン(一部)、演台、机、椅子、ハンガーラック、ハンガー Storable screen (in some rooms), Podium, Desks, Chairs, Hanger racks, Hangers

※音響、映像機などの貸出あり(有料)
*Rental audiovisual equipment is also available (at charge).


新たな交流が生まれる空間 Space for the creation of new exchanges

会議室は全18室。広さごとに大、中、小会議室に分かれており、多彩な用途を生み出します。大会議室 L3~L6 は連結でき、最大 800㎡ のスペースになります。国際会議や学術集会はもろんのこと、企業研修などにも利用でき、また、250インチの大型スクリーンと音響システムにより、多彩な会議を展開することができます。
The facility is provided with 18 conference rooms, large, medium and small, for wide variety of uses. Large conference rooms L3 to L6 can be joined into one to provide a maximum space of 800㎡ usable for events such as international and academic conferences as well as for purposes such as company training and is furnished with a large 250-inch screen and sound system to enhance a wide range of conferences.


会議室各室データ Conference Area data

名称 Name	大会議室 Conference room L						中会議室 Conference room M					小会議室 Conference room S										
	L1	L2	L3	L4	L5	L6	M1	M2	M3	M4	M5	S1	S2	S3	S4	S5	S6	S7				
面積(㎡) Floor space (㎡)	300	200	200	200	200	200	400	600	800	100	100	100	100	100	30	30	50	50	50	50	50	50
天井高(m) Ceiling height (m)	5	5	5	5	5	5	5	5	5	3	3	3	3	3	3	3	3	3	3	3	3	3

レイアウト使用例 Layout usage example

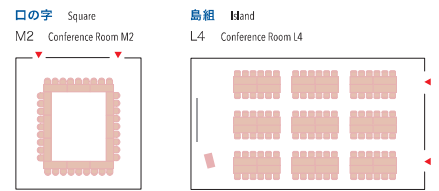

パーティー Party

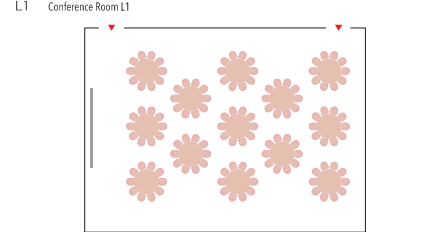


L3~L6 一体利用 レイアウト自在のベーシックな会議室
L3 to L6 can be used as a one room. Basic conference room with flexible layout


圧倒的スケールを誇る最大50,000㎡の大空間 アレンジは自由自在

Expansive space with a maximum area of 50,000㎡ that can be freely arranged to meet requirements


各ホール10,000㎡の広さを持つ展示ホールB~Fは、5ホール全てを連結して利用することができます。総展示面積は国内最大50,000㎡となるため、大規模イベント開催時の利便性が高く、他にはない一体感のある演出が可能です。
Exhibition halls B to F, each with an area of 10,000㎡, can be connected into one for use. With a maximum size of 50,000㎡, this is the largest exhibition space in Japan, making it extremely convenient for large-scale events and offering an unequalled sense of unity.

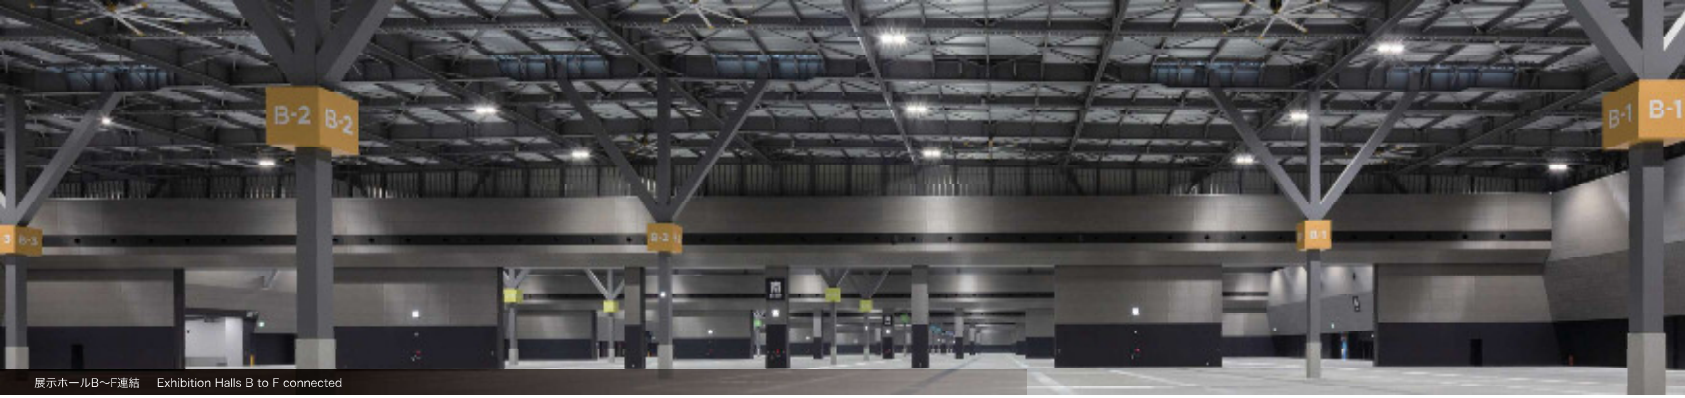

展示ホールB~F連結 Exhibition Halls B to F connected

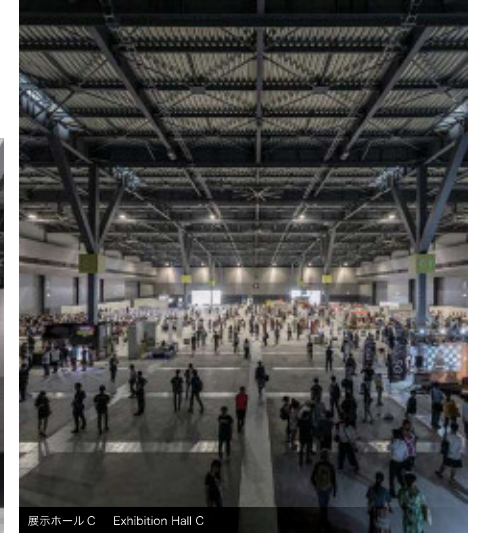


展示ホールC Exhibition Hall C

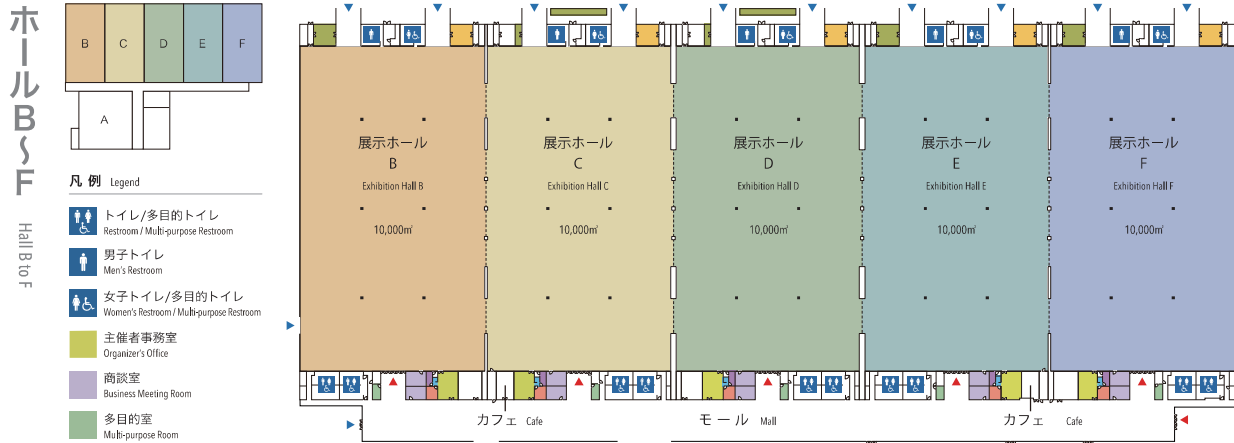

ホールB~F データ Hall B to F data							
展示面積 Exhibition space	10,000㎡(約132m×76m) ※1ホールあたり 10,000㎡(approx.132 × 76 m) * per hall						
天井高 Ceiling height	14m	有効高 Effective height	13~14m	床耐荷重 Load capacity	5t/㎡		
床 Floor	コンクリート、配線・配管ピット設置 Concrete, wiring, piping pit installation						
付室等 Incidental facilities	B, C, F	主催者事務室(92㎡)、商談室×2室(44㎡・45㎡)、多目的室(16㎡)、主催者用倉庫、更衣室(シャワー付)、給湯室、休憩室、主催者用ごみ置場 Organizer's office (92㎡), 2Business meeting rooms (44㎡ and 45㎡), Multi-purpose room (16㎡), Storeroom for organizers, Dressing room (with shower), Kitchenette, Break room, Garbage area for organizers					
	D	主催者事務室(76㎡)、商談室×2室(44㎡・45㎡)、多目的室(16㎡)、主催者用倉庫、更衣室(シャワー付)、給湯室、休憩室、主催者用ごみ置場 Organizer's office (76㎡), 2Business meeting rooms (44㎡ and 45㎡), Multi-purpose room (16㎡), Storeroom for organizers, Dressing room (with shower), Kitchenette, Break room, Garbage area for organizers					
	E	主催者事務室(88㎡)、商談室×2室(44㎡・45㎡)、多目的室(16㎡)、主催者用倉庫、更衣室(シャワー付)、給湯室、休憩室、主催者用ごみ置場 Organizer's office (88㎡), 2Business meeting rooms (44㎡ and 45㎡), Multi-purpose room (16㎡), Storeroom for organizers, Dressing room (with shower), Kitchenette, Break room, Garbage area for organizers					
ローディングエリア Loading area	B	2,360㎡	C	2,281㎡	D	2,301㎡	
				E	2,225㎡	F	1,554㎡

レイアウト使用例 (10,000㎡) Layout usage example (10,000㎡)

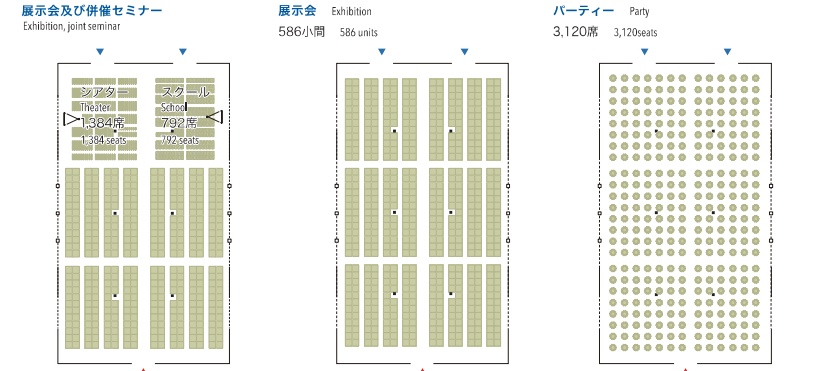

上記レイアウトはスクリーン及び座席を設け、展示会の一角でセミナーなどを開催するイメージの一例。
The above layout shows a screen and seats, and a seminar is being held in one corner of the exhibition.

展示ホールB~Fは、ホール間にシャッター開口を6箇所(※)設置。シャッターを開くことで最大50,000㎡の一体利用が可能。※W13×H8m(2箇所)、W10×H8m(4箇所)
There are 6 shutters (*) separating exhibition halls B to F. An integrated space of up to 50,000㎡ can be created by opening all shutters. *W13×H8m (2 locations), W10×H8m (4 locations)



自然の息吹と気高き伝統が、最新鋭の施設に調和する

The breath of nature and noble traditions harmonize with the cutting-edge facilities.



メインエントランス周辺を彩る「パーティカル フォレスト(※)」。壁面緑化を柱状にする技術を使用しています。景観を鮮やかな緑で彩り、四季折々の花を咲かせます。Technology is used to create pillar-shaped wall greening to produce "Vertical Forest" that adds color to the area around the main entrance (*). The scenery is vividly colored with green and seasonal flowers in bloom. ※「パーティカル フォレスト」は、株式会社竹中工務店の登録商標です。 * "Vertical Forest" is a registered trademark of Takenaka Corporation in Japan.

愛知県産の素材を随所に活用した心地よい空間

A comfortable space created using materials from Aichi prefecture throughout



エントランスホール、モール内の天井や壁、ベンチなどには、愛知県産の杉材(あいち認証材)が使用されています。愛知県では古くから三河地方を中心に植林が行われており、愛知県産木材は優良材として高く評価されています。

Cedar from Aichi prefecture (Aichi-verified) is used for the entrance hall, and ceilings, walls and benches in the mall. Tree planting which has been practiced from olden times in Aichi Prefecture, mainly in the Mikawa region. Lumber produced in Aichi Prefecture has an excellent reputation for its high quality.



総合案内カウンターにあんどん風照明には豊田市の小原和紙が使用されています。和紙を通った柔らかな光が、エントランスホールを優しく包み込みます。

Obara Washi paper from the city of Toyota is used for the Andon-style lighting at the information counter. The gentle light that shines through the washi paper imbues the entrance hall with a soft atmosphere.



エントランスホール及び、モール内の床には常滑焼のタイルが使用されています。常滑焼は日本六古窯の一つとして長い歴史をもち、タイルや土管など、建築陶器の生産が盛んです。

Tokoname-ware tiles are used on the floor in the entrance hall and the mall. Tokoname-ware has a long history as one of Japan's Six Ancient Kilns and is known for architectural potteries such as tiles and earthenware pipes.



総合案内カウンターの側面には瀬戸焼のレンガが使われています。瀬戸焼は日本六古窯の一つとされ、千年を超える歴史をもち、「せともの」は陶磁器を指す一般名称になっています。

Seto ware bricks are used on the side of the information counter. Seto ware is produced at one of the Six Ancient Kilns in Japan and has a history of over 1,000 years. "Setomono" is a general name for ceramics.

訪れる方々の想いに応え、心地の良い環境を提供する

The facility offers a comfortable environment to meet the expectations of visitors.



フードコートとカフェエリア Food court and cafe area

イベントに欠かせない食。メインのフードコートは285席あり、さらにモールの各所にある多数のテーブルやベンチにより、大規模イベントでも十分な収容力です。その他、スナックなども提供するカフェが2ヶ所あり、多様なニーズにお応えすることができます。The 285-seat food court provides food service essential to events. A large number of tables and benches are also provided in various spots around the mall to ensure ample capacity for large-scale events. In addition, there are also two cafes that serve drinks and snacks to meet diverse needs.




商機を促す充実したサービス


Full range of services to promote business opportunities

Aichi Sky Expoは、国内で初めて5G通信環境を導入した展示場です。Wi-Fi環境も無料で利用できます。また、ビジネスセンターには、コピーやFAXなど主催者をサポートするサービスを備えています。

Aichi Sky Expo is the first exhibition center in Japan to be provided with a 5G communication environment. A Wi-Fi environment is also available for use free of charge. In addition, the business center is furnished with facilities such as copy and fax machines to support event organizers.

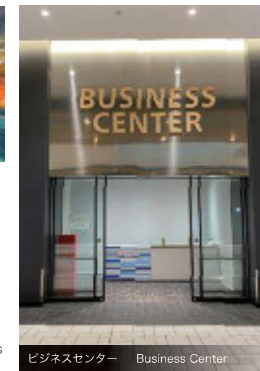

ビジネスセンター Business Center

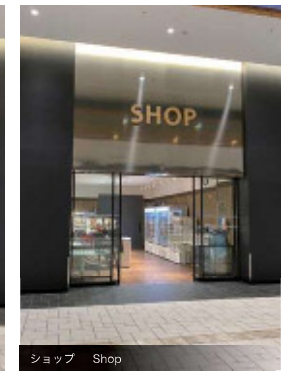

ショップ Shop



モール、エントランスなどでのイベントPR

PR for events in the mall and at the entrance, etc.

モール、エントランスなどの壁や柱にポスターの設置、LEDビジョンでの動画放送などによるイベントのPRが可能です(有料)。

Events can be advertised by means such as posters on walls and pillars in the mall and at the entrance and video broadcasts using LED vision (at charge).

バリアフリー設計

Barrier-free design



誰もが心地よく過ごしていただけるバリアフリー設計になっています。授乳室、親子休憩室も完備しています。

The facility features a barrier-free design for the comfort of all users and visitors and includes a nursing room and rest room for parents and children.

陸、海、空すべてをつなぐ玄関口

Gateway connecting land, sea, and sky

あらゆる交通機関から好アクセス Easy access regardless of the means of transport

※下記の各アクセス手段については、新型コロナウイルス感染症の感染状況等の影響により運休中の場合があります。

国際線 International

世界主要都市からの所要時間(2020年2月時点)
Travel time from world's major cities (as of February 2020)

北京 Beijing	2:50	シンガポール Singapore	6:20
上海 Shanghai	2:05	ホノルル Honolulu	9:50
香港 Hong Kong	3:35	グアム Guam	3:40
台北 Taipei	2:30	フランクフルト Frankfurt	11:30
ソウル Seoul	1:45	ヘルシンキ Helsinki	9:35
マニラ Manila	3:45	アブダビ Abu Dhabi	11:25
バンコク Bangkok	5:25	デトロイト Detroit	14:05

国内線 Domestic

国内主要都市からの所要時間(2021年12月時点)
Travel time from major Japanese cities (as of December 2021)

札幌 Sapporo	1:50	福岡 Fukuoka	1:10
秋田 Akita	1:30	大分 Oita	1:05
仙台 Sendai	1:15	宮崎 Miyazaki	1:15
新潟 Niigata	1:05	長崎 Nagasaki	1:10
成田 Naria	1:20	熊本 Kumamoto	1:15
羽田 Haneda	1:05	鹿児島 Kagoshima	1:10
松山 MatsuYama	1:00	那覇 Naha	1:55



AIRPLANE



TRAIN

名古屋駅から
乗り換えなしで28分
28 minutes without transfer
from Nagoya station

【新幹線 Shinkansen】



【名鉄 Meitetsu Railways】




SHIP



BUS



CAR

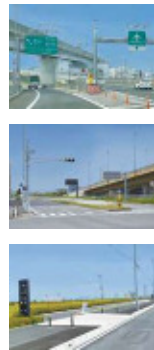

- 「セントレア東IC」で降ります。
Get off at "Centrair East I.C."
- セントレア東交差点を直進してください。
Go straight at the Centrair East Intersection.
- 誘導看板に従い、駐車場ゲートへお進みください。
Follow the signboard and proceed to the parking area gate.



観光、宿泊、飲食など、充実した周辺施設

Full range of peripheral facilities for sightseeing, accommodation and eating and drinking



スカイデッキ Sky Deck



イベントプラザ Event plaza



レンガ通り Renga Dori



ちょうちん横丁 Chouchin Yokocho



FLIGHT OF DREAMS (2021年12月リニューアルオープン)
FLIGHT OF DREAMS



近隣観光スポット Local sightseeing spots
やきもの散歩道 土管坂 Pottery Footpath Dokanzaka
とこにゃん Giant Lucky Cat Toko-nyan

Aichi Sky Expoの周辺には様々な施設があります。セントレアや、複合商業施設FLIGHT OF DREAMSなどレジャースポットとしての機能も充実した施設が多数あります。対岸の常滑市周辺には多くの観光地があり、愛知の産業、文化、自然に親しむことができます。

A wide variety of facilities can be found around Aichi Sky Expo, including Centrair and many that are fully equipped as leisure spots, such as the commercial complex FLIGHT OF DREAMS. There are also many tourist destinations around Tokoname City on the opposite shore where visitors can enjoy Aichi's industry, culture and nature.



空港島内・常滑市内で11施設(客室数4,000室超)、さらにアクセスの便利な名古屋市内にも多くの宿泊施設があります。There are 11 accommodation facilities (more than 4,000 guest rooms) on the airport island and in Tokoname city, as well as many more in the conveniently located city of Nagoya.



施設名 Facility name	客室数 Rooms
1 中部国際空港セントレアホテル CENTRAIR HOTEL	381
2 フォーポイントバイシェラトン名古屋 中部国際空港 Four Points by Sheraton Nagoya, Chubu International Airport	319
3 コンフォートホテル中部国際空港 Comfort Hotel Centrair Int'l Airport	347
4 東横INN中部国際空港 I Toyoko Inn Chubu International Airport No.1	1,001
5 東横INN中部国際空港 II Toyoko Inn Chubu International Airport No.2	1,286
6 TUBE Sq (カプセルホテル) TUBE Sq (Capsule hotel)	138
7 J-HOTEL りんくろ J-HOTEL Rinku	180
8 スプリングサンホテル名古屋常滑駅前 SPRING SUNNY Hotel Nagoya Tokoname Station	194
9 ホテルルートイン常滑駅前 HOTEL ROUTE INN TOKONAME EKIMAE	144
10 ホテルルートイン常滑駅前(グランデュオ annex) HOTEL ROUTE INN TOKONAME EKIMAE (Grand Annex)	106
11 ホテルミラージュ中部国際空港 HOTEL MIRAJUO Chubu Airport	71



1 中部国際空港セントレアホテル CENTRAIR HOTEL



2 フォーポイントバイシェラトン名古屋 中部国際空港 Four Points by Sheraton Nagoya Chubu International Airport



3 コンフォートホテル中部国際空港 Comfort Hotel Centrair Int'l Airport



4 東横INN中部国際空港 I Toyoko Inn Chubu International Airport No.1