


添付資料 02 事業用地現況図

scale:1/1500

凡例：  …事業用地

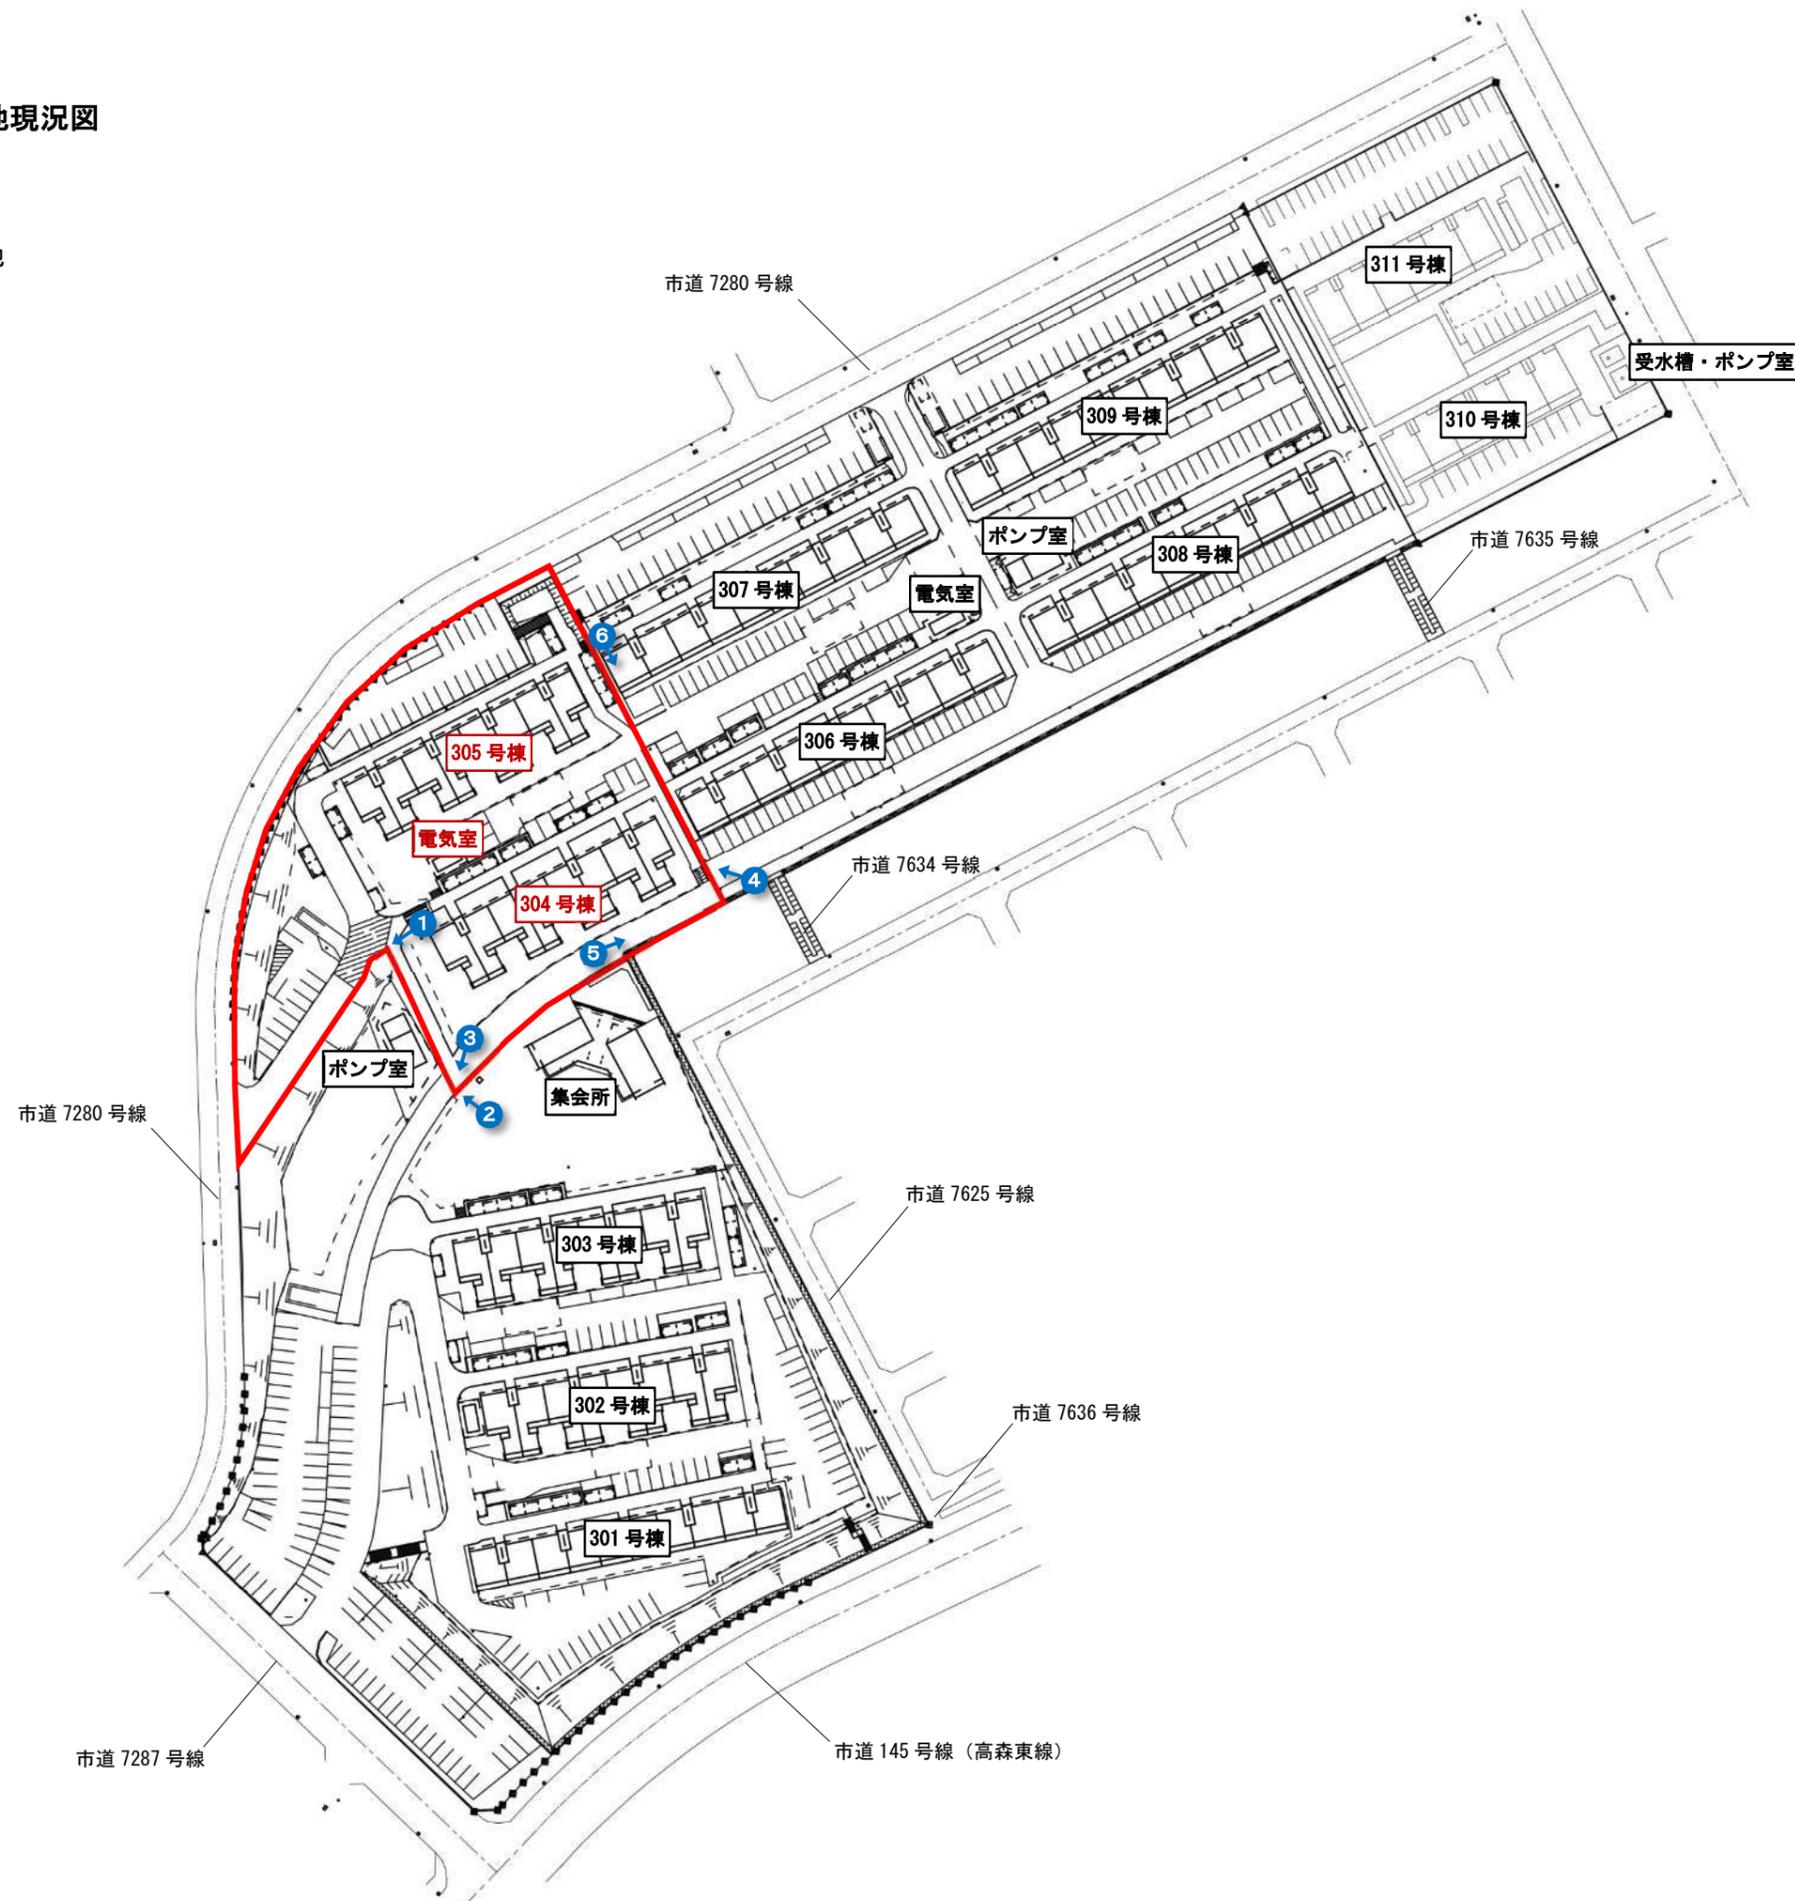

※丸番号は写真撮影位置及び方向を示す

■現況写真




① 西側ポンプ室周辺の通路の状況（北側）



② 西側ポンプ室周辺の通路の状況（南側）



③ 西側ポンプ室周辺の通路の状況（南側）

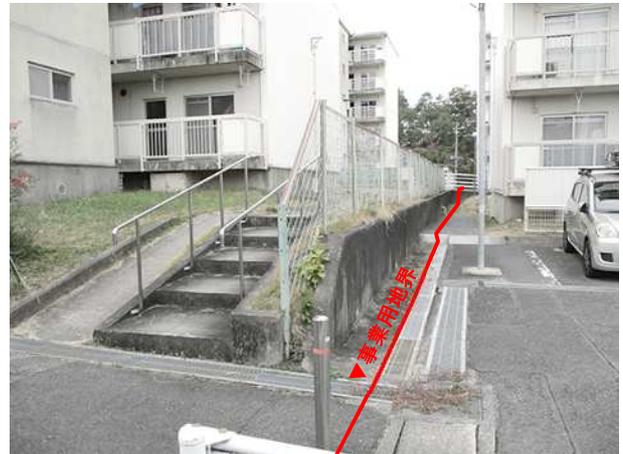

④ 南東側擁壁の状況



⑤ 集会所北側の通路の状況



⑥ 305号棟・307号棟間の状況