
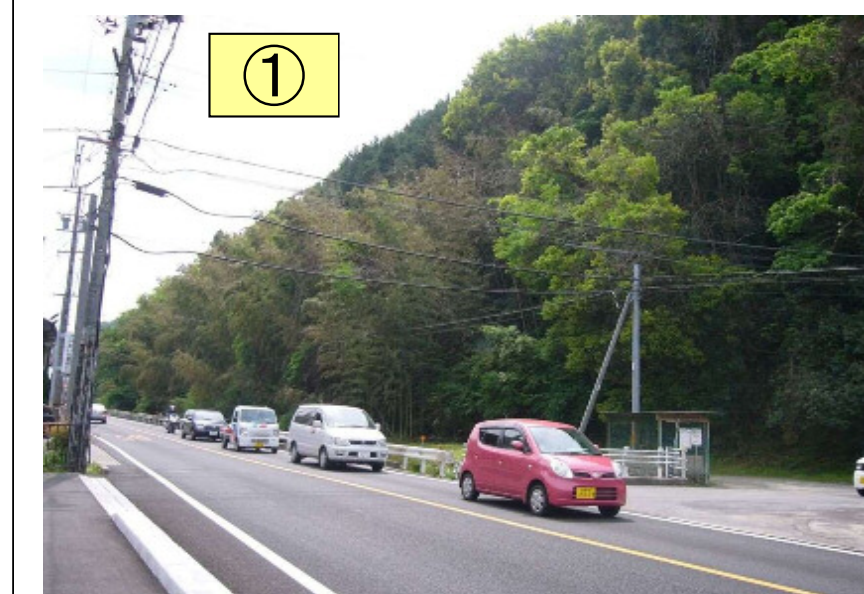
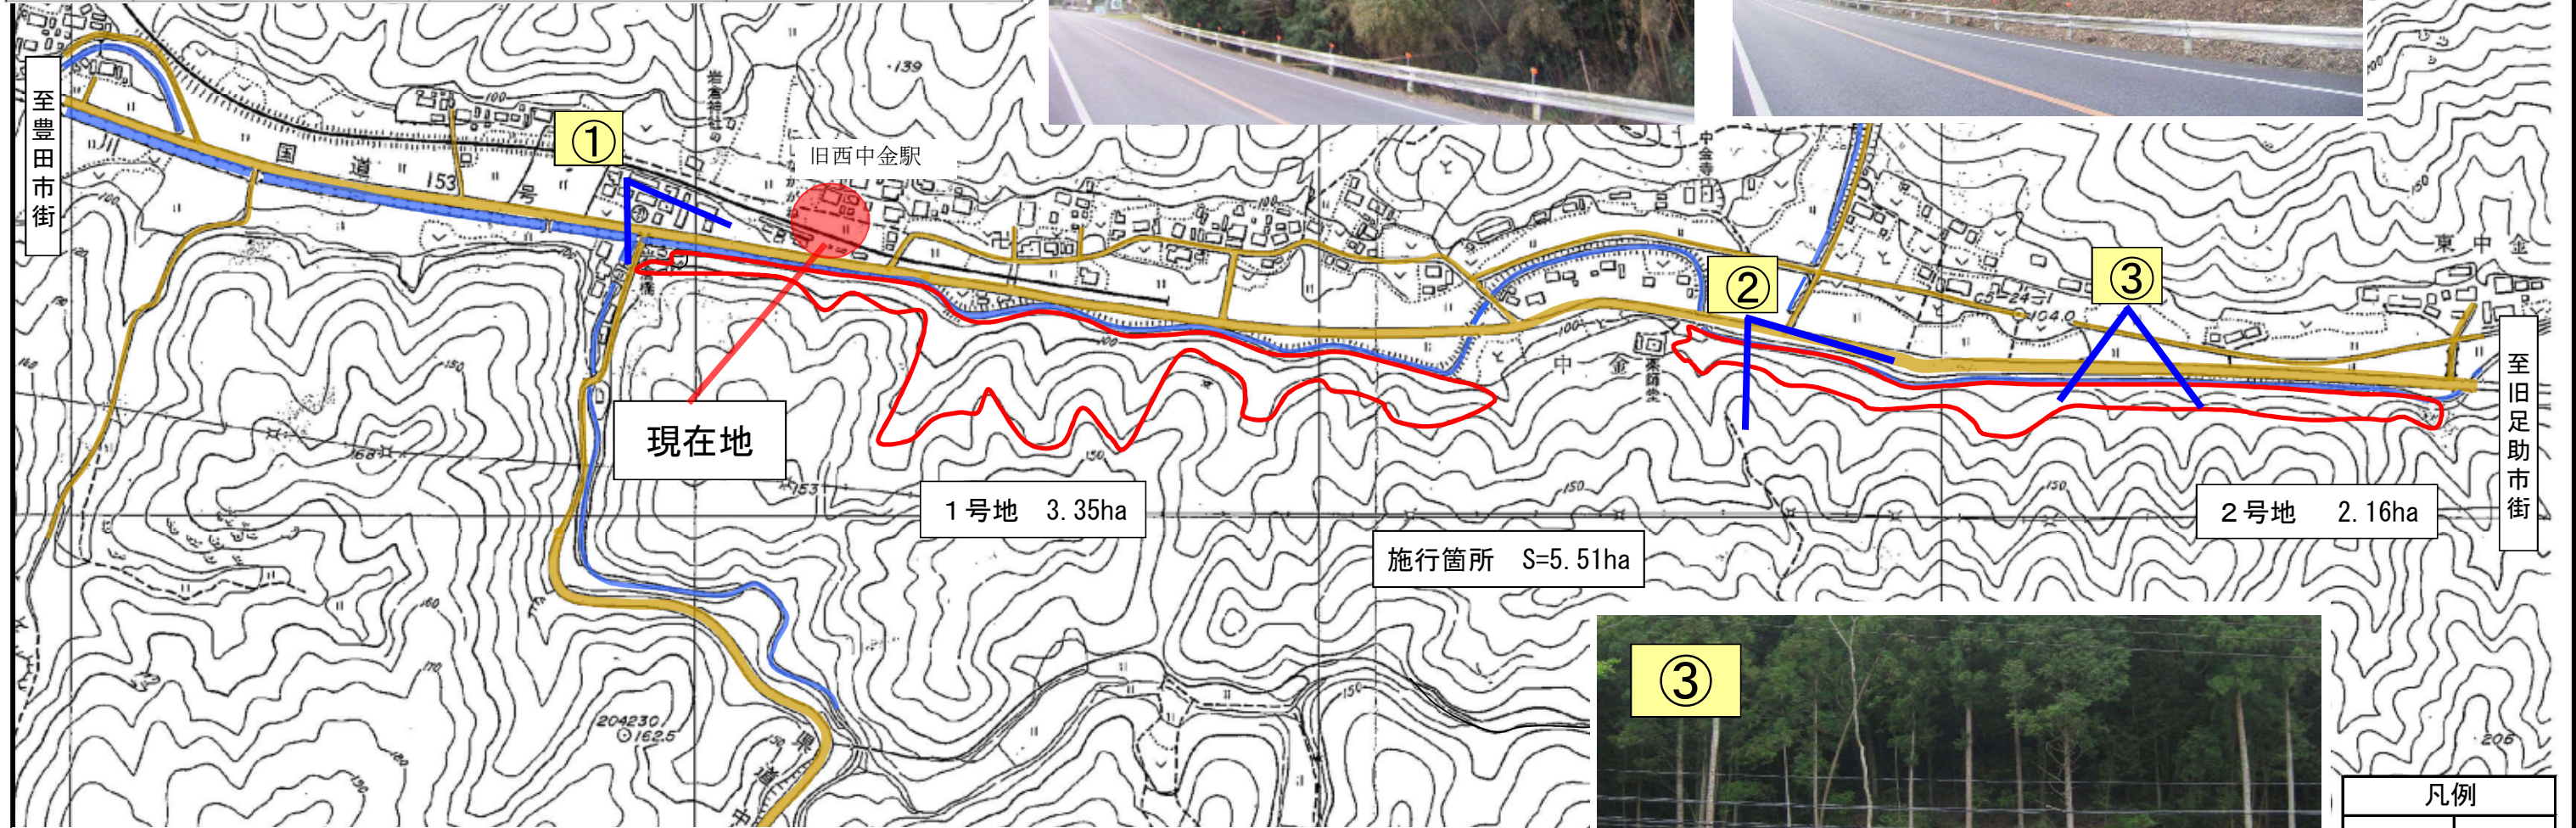


	平成 23 年度実施	平成 24 年度実施	平成 25 年度実施
工期	H23.12.15~H24.3.20	H24.6.27~10.31	H25.7.17~H26.1.31
契約金額	38,259,900 円	9,392,250 円	16,407,300 円
工事概要	対象面積 4.69ha	対象面積 0.82ha	対象面積 5.51ha
	竹伐採 23,100 本 広葉樹等伐採 394 本 竹筋工 3,375m	竹伐採 4,100 本 広葉樹等伐採 38 本 竹筋工 492m	下刈 5.51ha 看板設置 管理歩道新設 785m

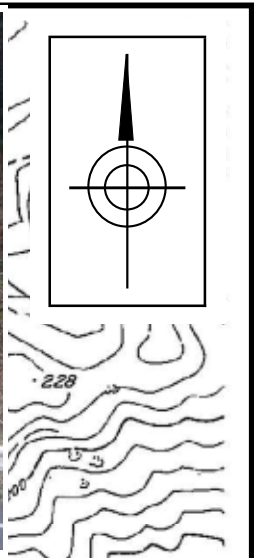

凡例	
	道路
	家屋
	河川
	施行地

着手前

着手後

年 度	平成 25 年度		
工 事 名	あいち森と緑づくり森林整備事業 (里山林再生整備) 第2号工事		
工事場所 名 称	豊田市中金町惣作他 地内 補 助 位 置 図		
図面番号	1	縮尺	1/5000
事務所名	愛知県豊田加茂農林水産事務所		