


図面3 建物配置図及び1階平面図

SCALE=1:600



凡例

- 物販店舗
- 荷さばき施設
6.0×17.0=102.0㎡
- 駐輪場
- 従業員駐車場 17台
- 敷地境界線
- 来店経路
- 退店経路

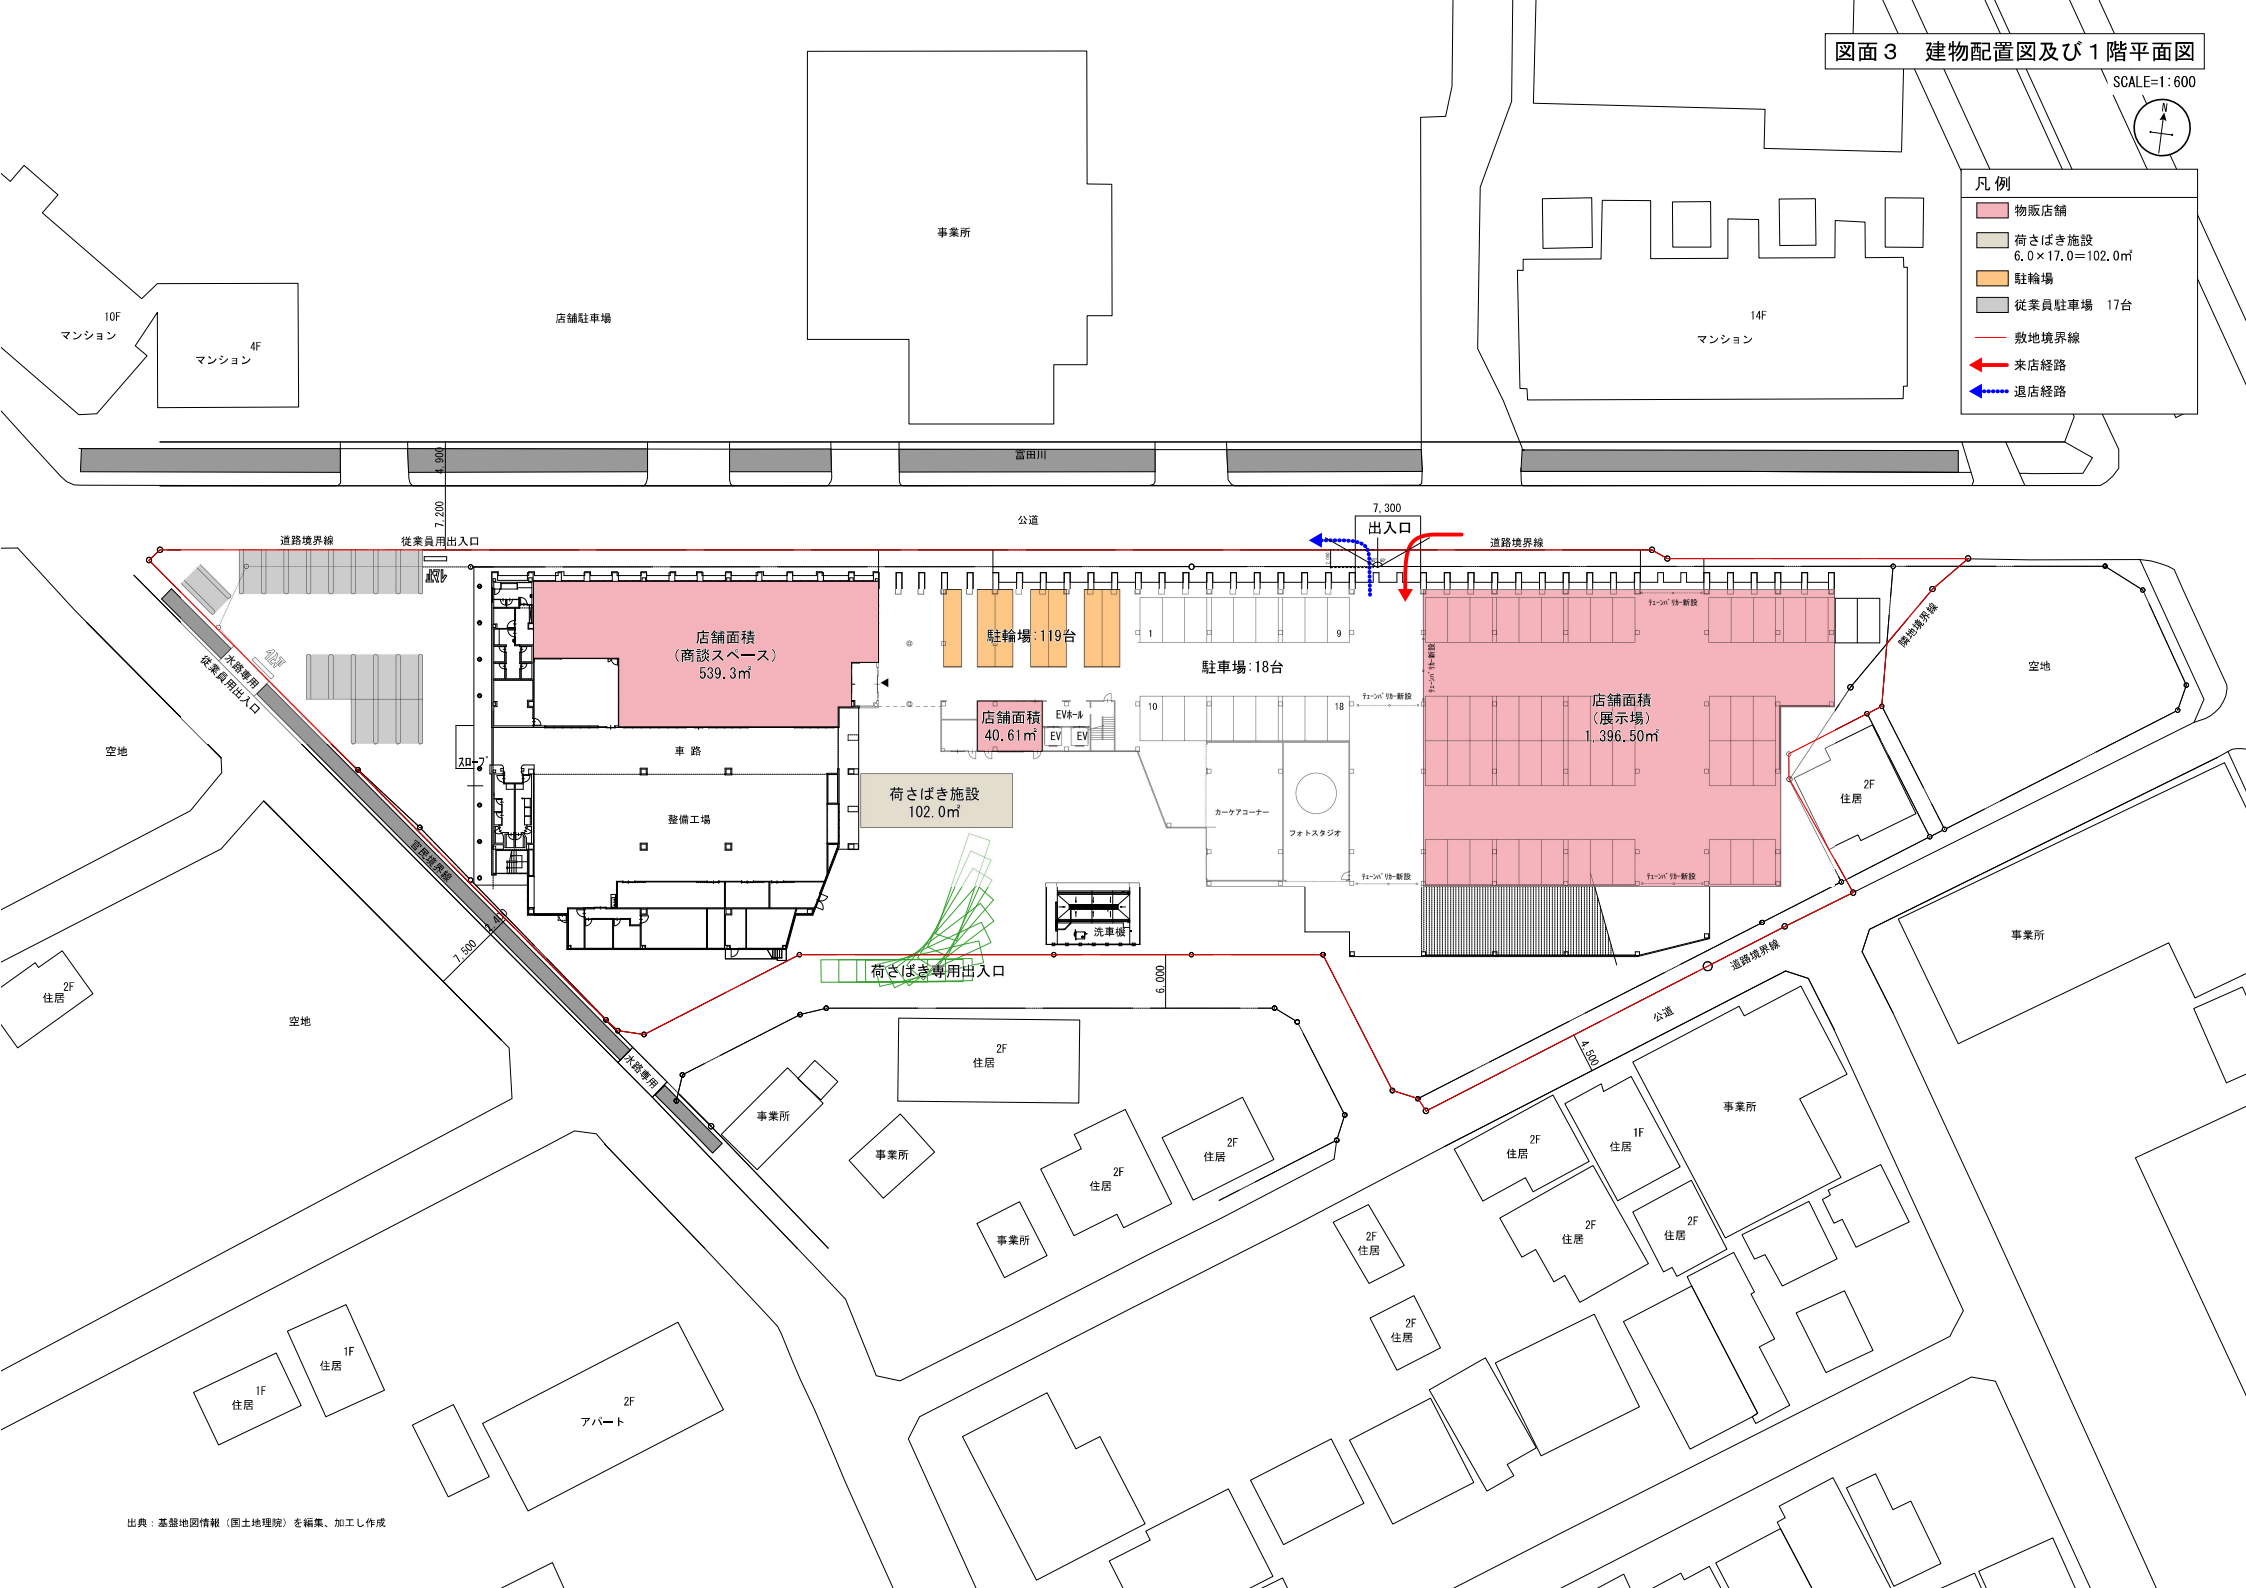

出典：基礎地図情報（国土地理院）を編集、加工し作成