


計画の名称	快適な水環境を創造する流域下水道の整備(重点計画)		
計画の期間	令和6年度～令和10年度(5年間)	交付対象	愛知県

矢作川・境川流域下水道(矢作川処理区)

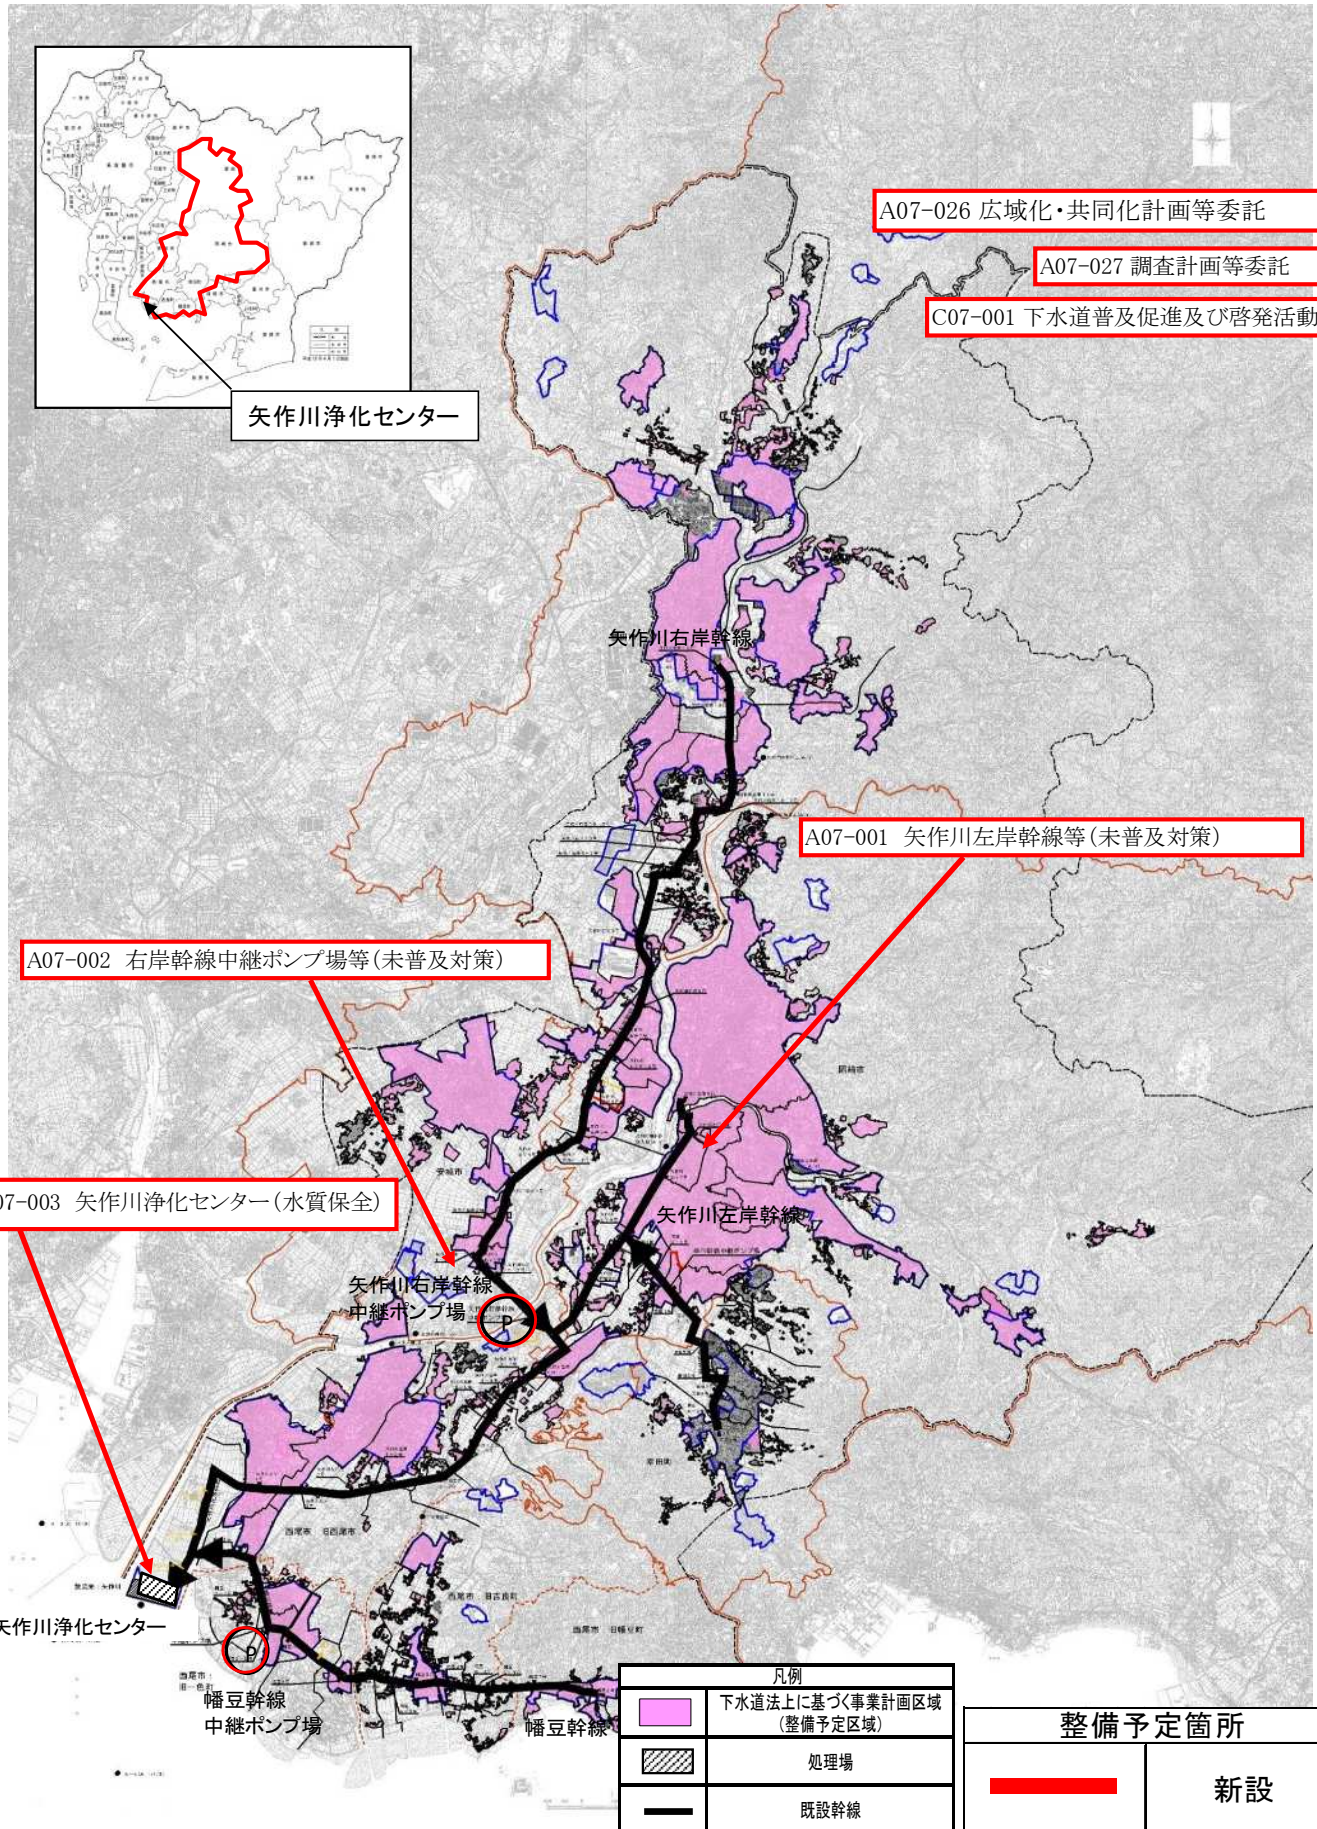












計画の名称 快適な水環境を創造する流域下水道の整備(重点計画)

計画の期間 令和6年度～令和10年度(5年間) | 交付対象 愛知県

矢作川・境川流域下水道(衣浦東部処理区)

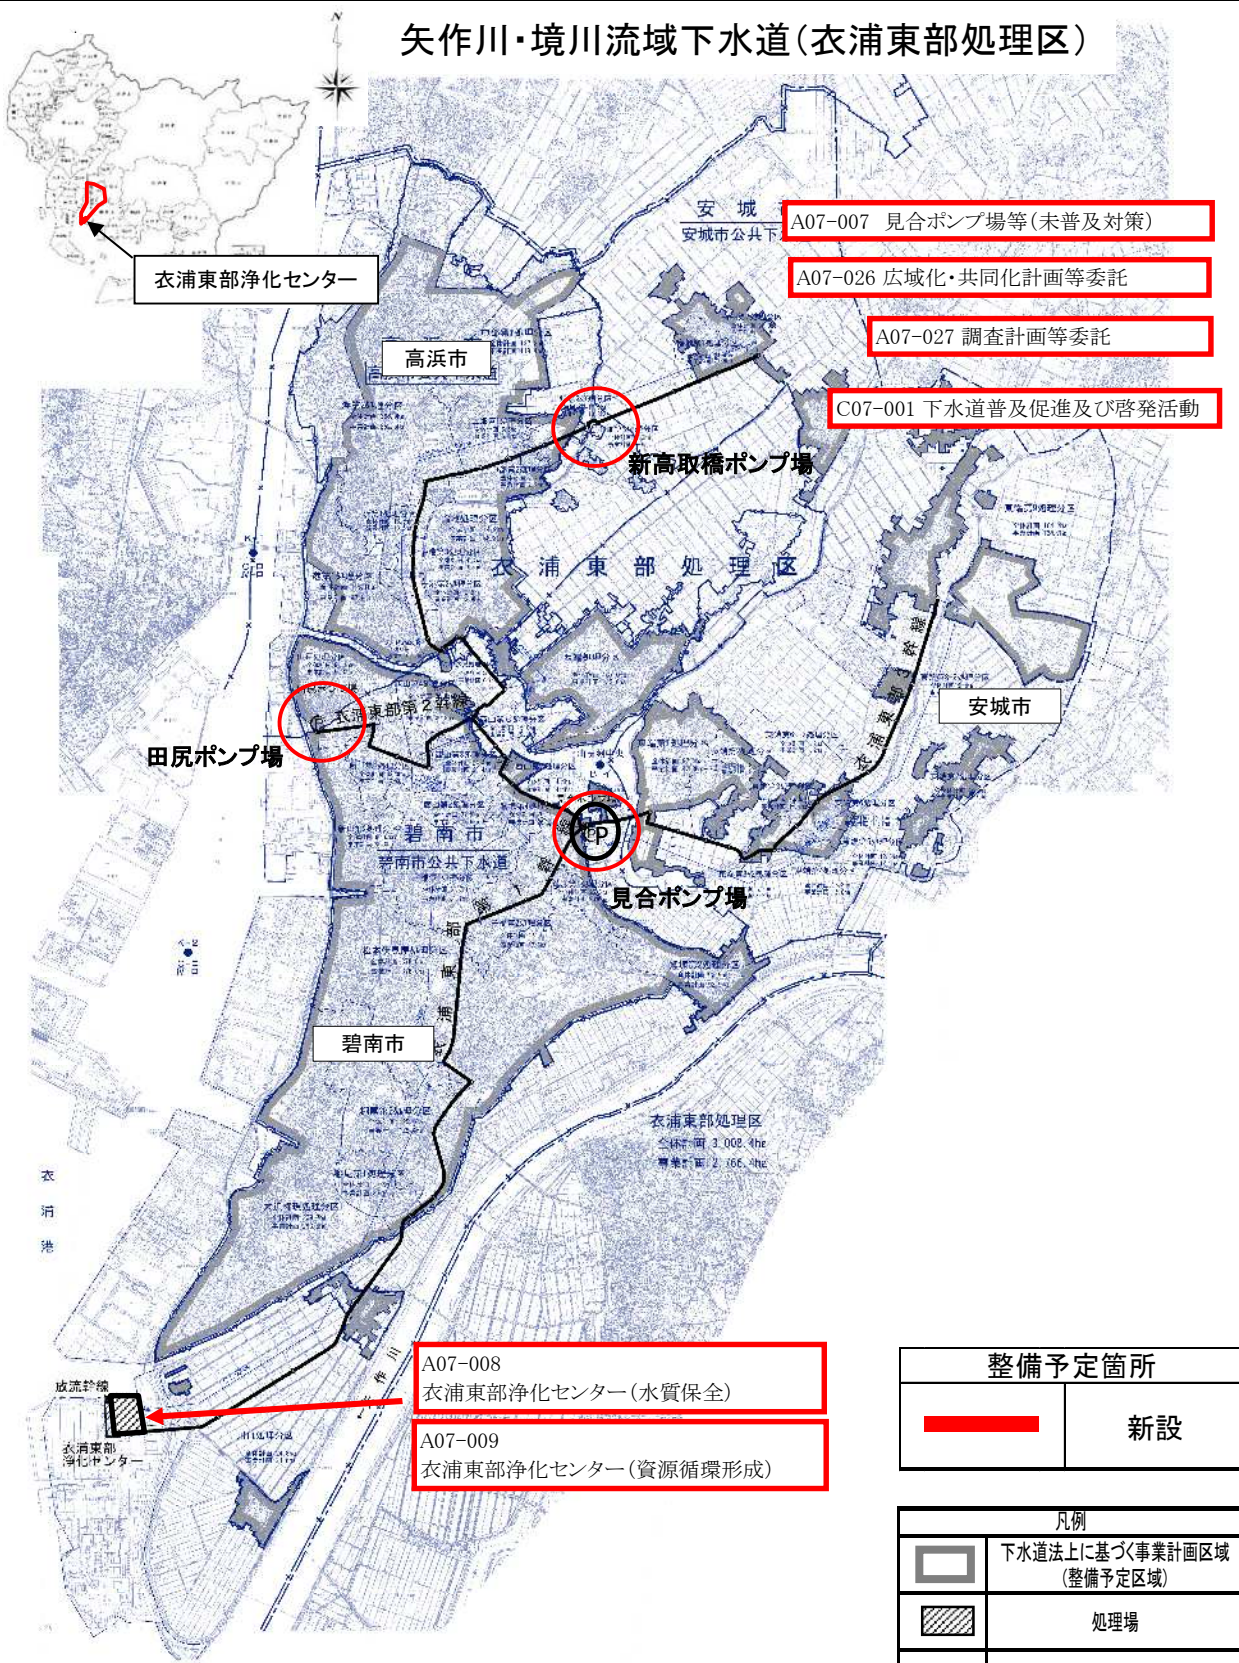

A07-007 見合ポンプ場等(未普及対策)

A07-026 広域化・共同化計画等委託

A07-027 調査計画等委託

C07-001 下水道普及促進及び啓発活動

A07-008 衣浦東部浄化センター(水質保全)

A07-009 衣浦東部浄化センター(資源循環形成)


整備予定箇所	
	新設

凡例	
	下水道法に基づく事業計画区域(整備予定区域)
	処理場
	既設幹線



計画の名称	快適な水環境を創造する流域下水道の整備(重点計画)		
計画の期間	令和6年度～令和10年度(5年間)	交付対象	愛知県

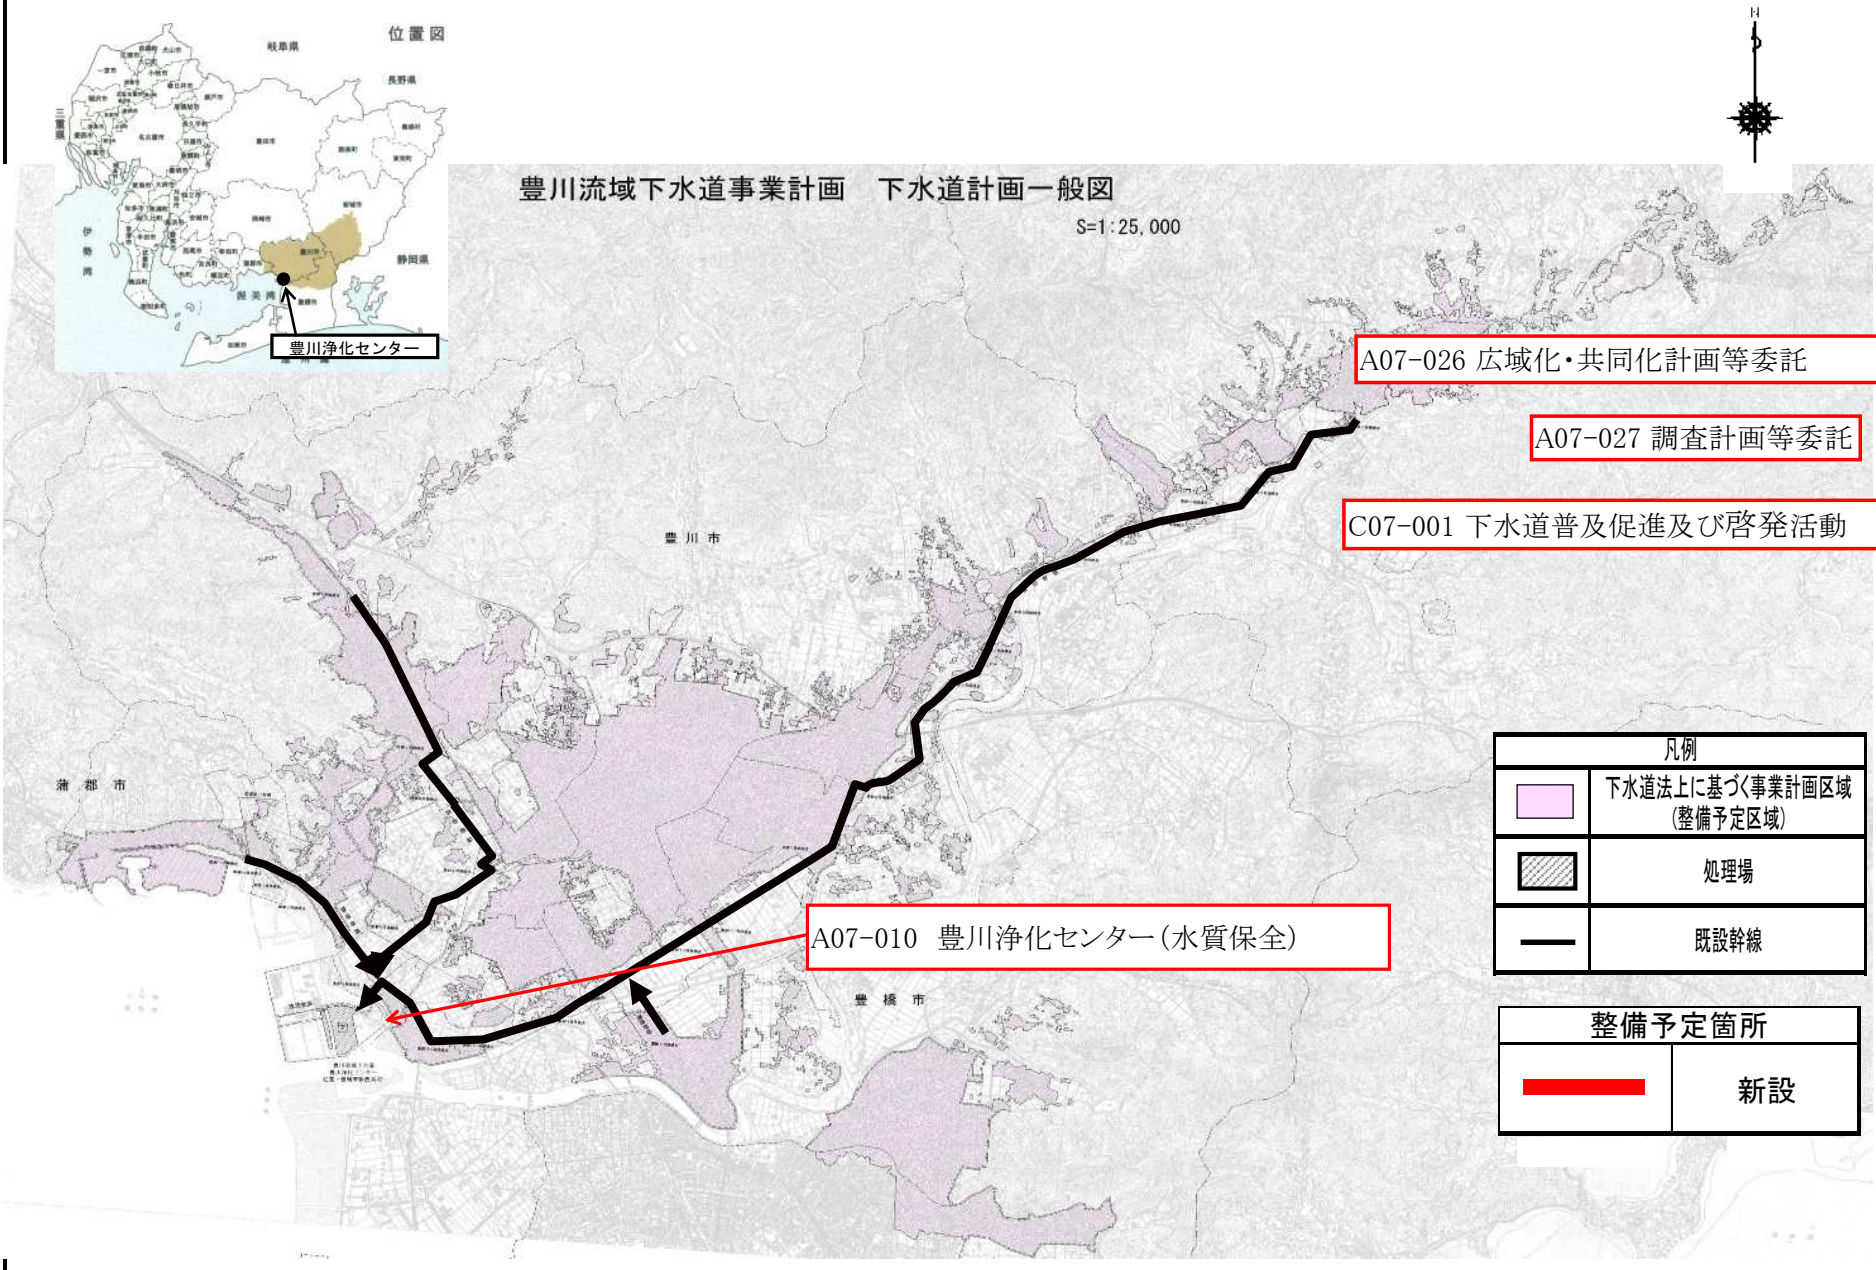


## 豊川流域下水道






計画の名称	快適な水環境を創造する流域下水道の整備(重点計画)		
計画の期間	令和6年度～令和10年度(5年間)	交付対象	愛知県

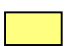
### 五条川左岸流域下水道

凡例	
	下水道法上に基づく事業計画区域 (整備予定区域)
	処理場
	既設幹線

整備予定箇所	
	新設



五条川左岸浄化センター

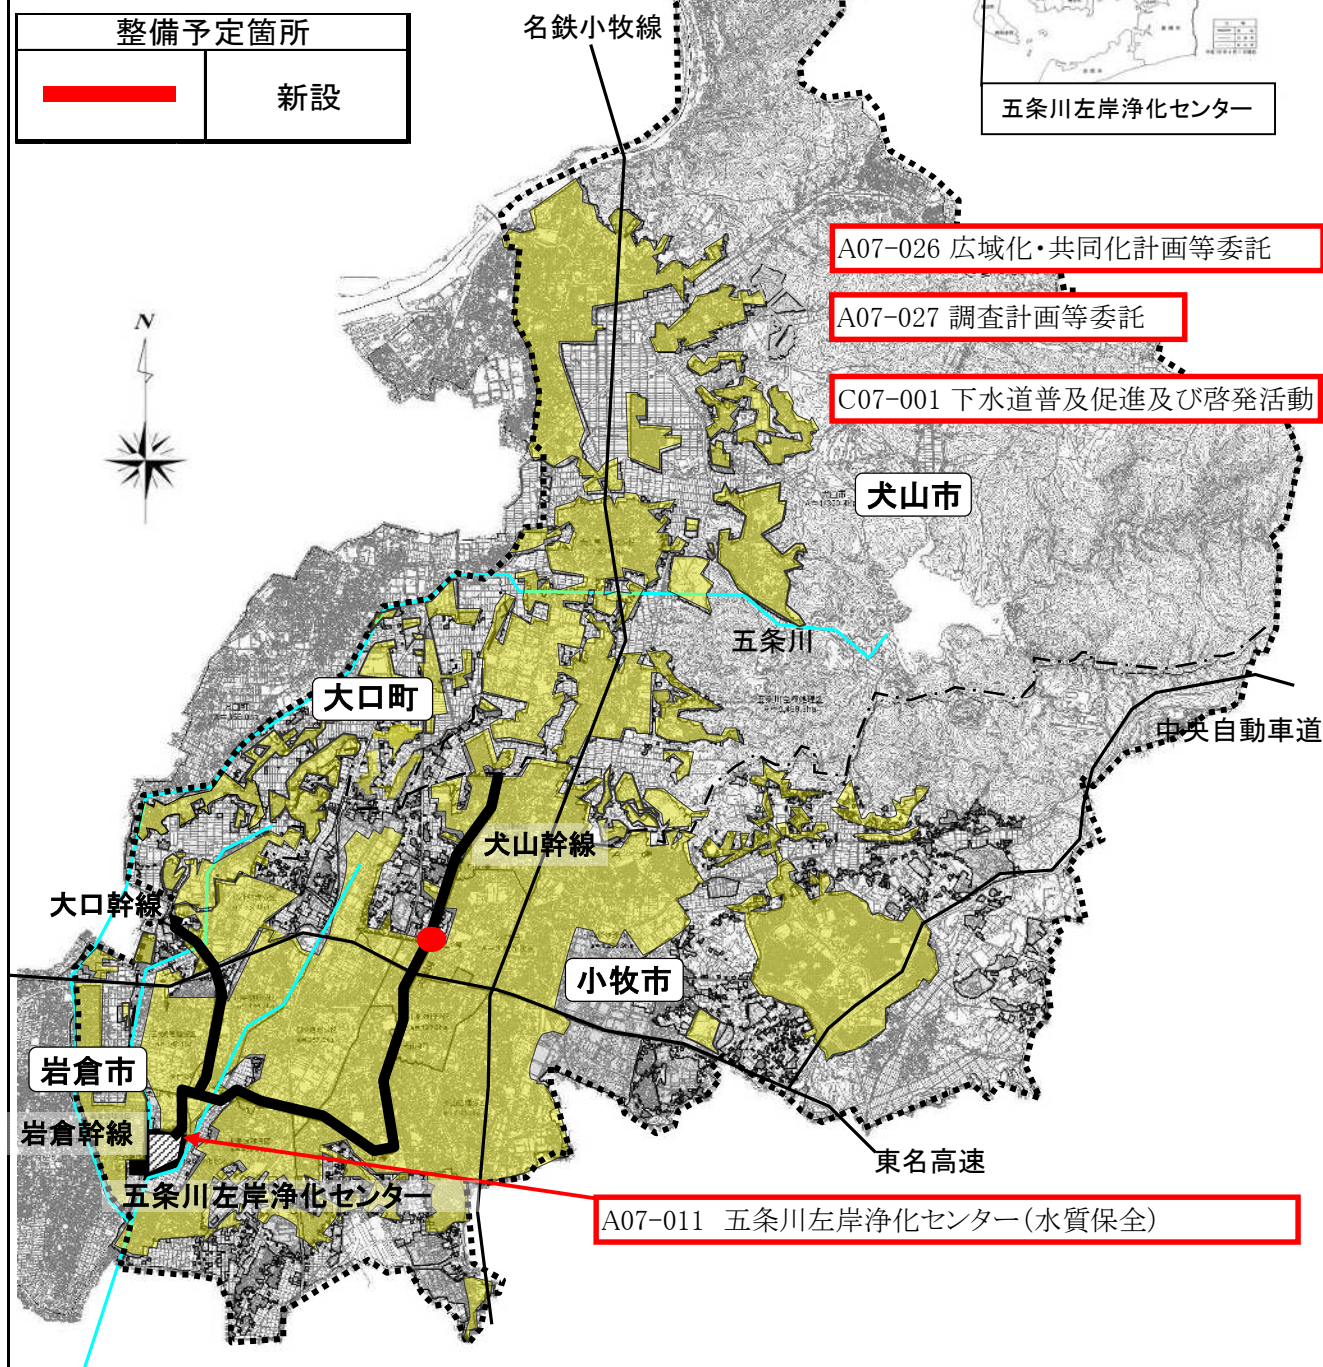

A07-026 広域化・共同化計画等委託

A07-027 調査計画等委託

C07-001 下水道普及促進及び啓発活動


A07-011 五条川左岸浄化センター(水質保全)



計画の名称	快適な水環境を創造する流域下水道の整備(重点計画)		
計画の期間	令和6年度～令和10年度(5年間)	交付対象	愛知県

## 日光川上流流域下水道

日光川上流流域下水道一般平面図

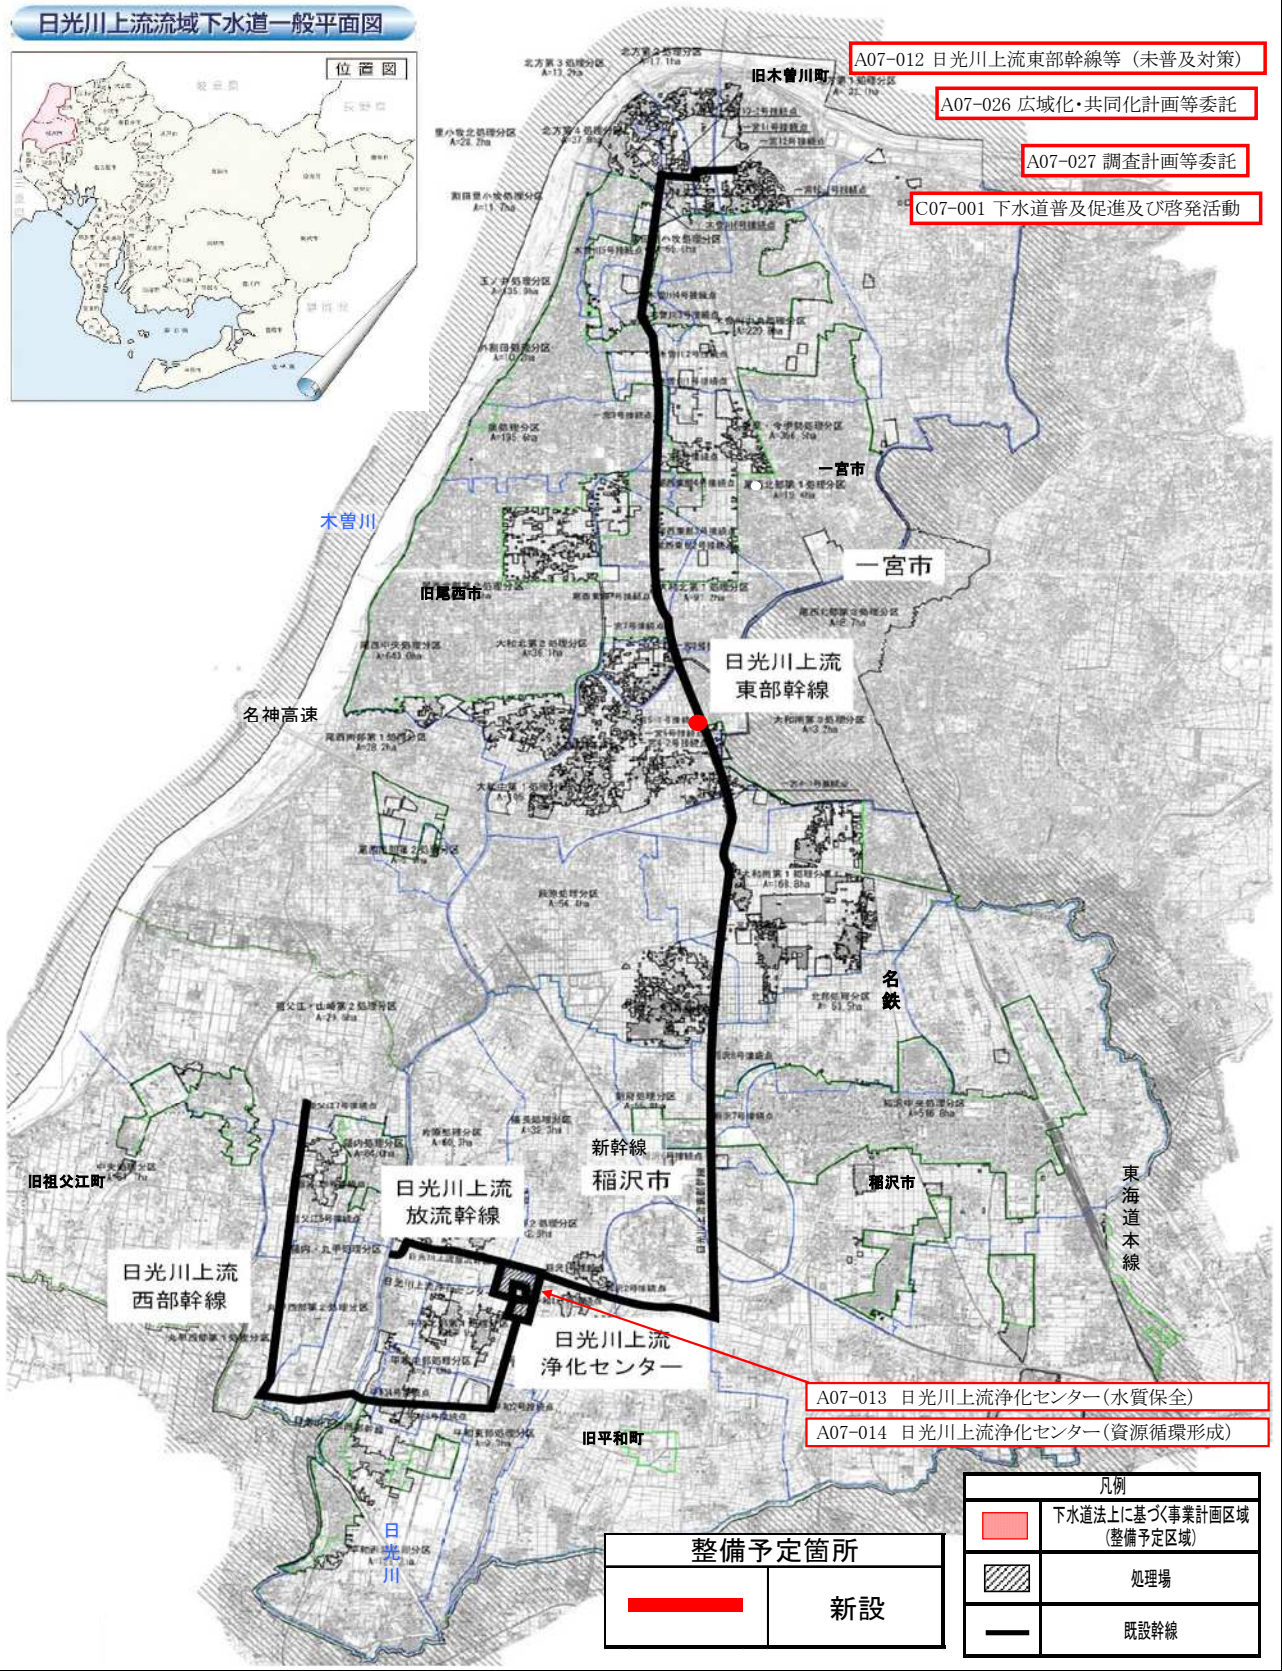

A07-012 日光川上流東部幹線等 (未普及対策)

A07-026 広域化・共同化計画等委託

A07-027 調査計画等委託

C07-001 下水道普及促進及び啓発活動

A07-013 日光川上流浄化センター(水質保全)

A07-014 日光川上流浄化センター(資源循環形成)


整備予定箇所	
—	新設

凡例	
■	下水道法上に基づく事業計画区域 (整備予定区域)
▨	処理場
—	既設幹線



計画の名称	快適な水環境を創造する流域下水道の整備(重点計画)		
計画の期間	令和6年度～令和10年度(5年間)	交付対象	愛知県

### 五条右岸流域下水道

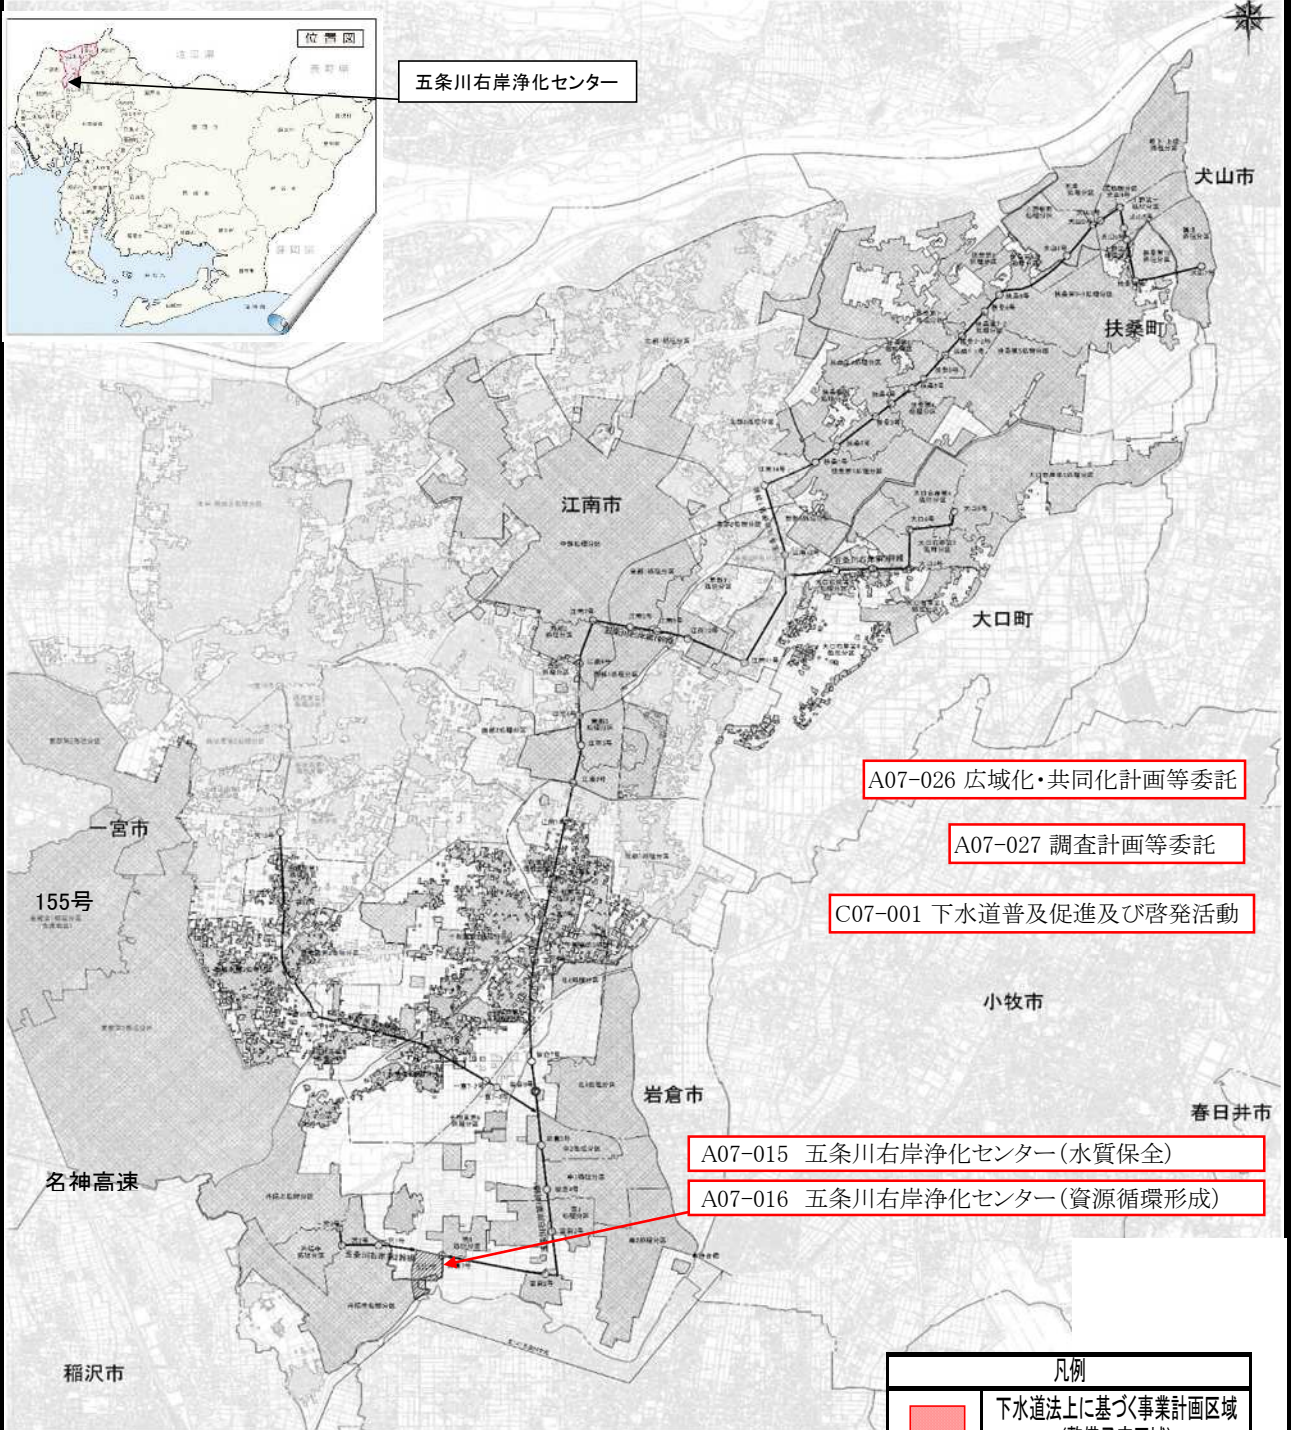


整備予定箇所	
<span style="display:inline-block; width:20px; height:10px; background-color:red;"></span>	新設



計画の名称	快適な水環境を創造する流域下水道の整備(重点計画)		
計画の期間	令和6年度～令和10年度(5年間)	交付対象	愛知県

新川流域下水道(新川東部処理区)

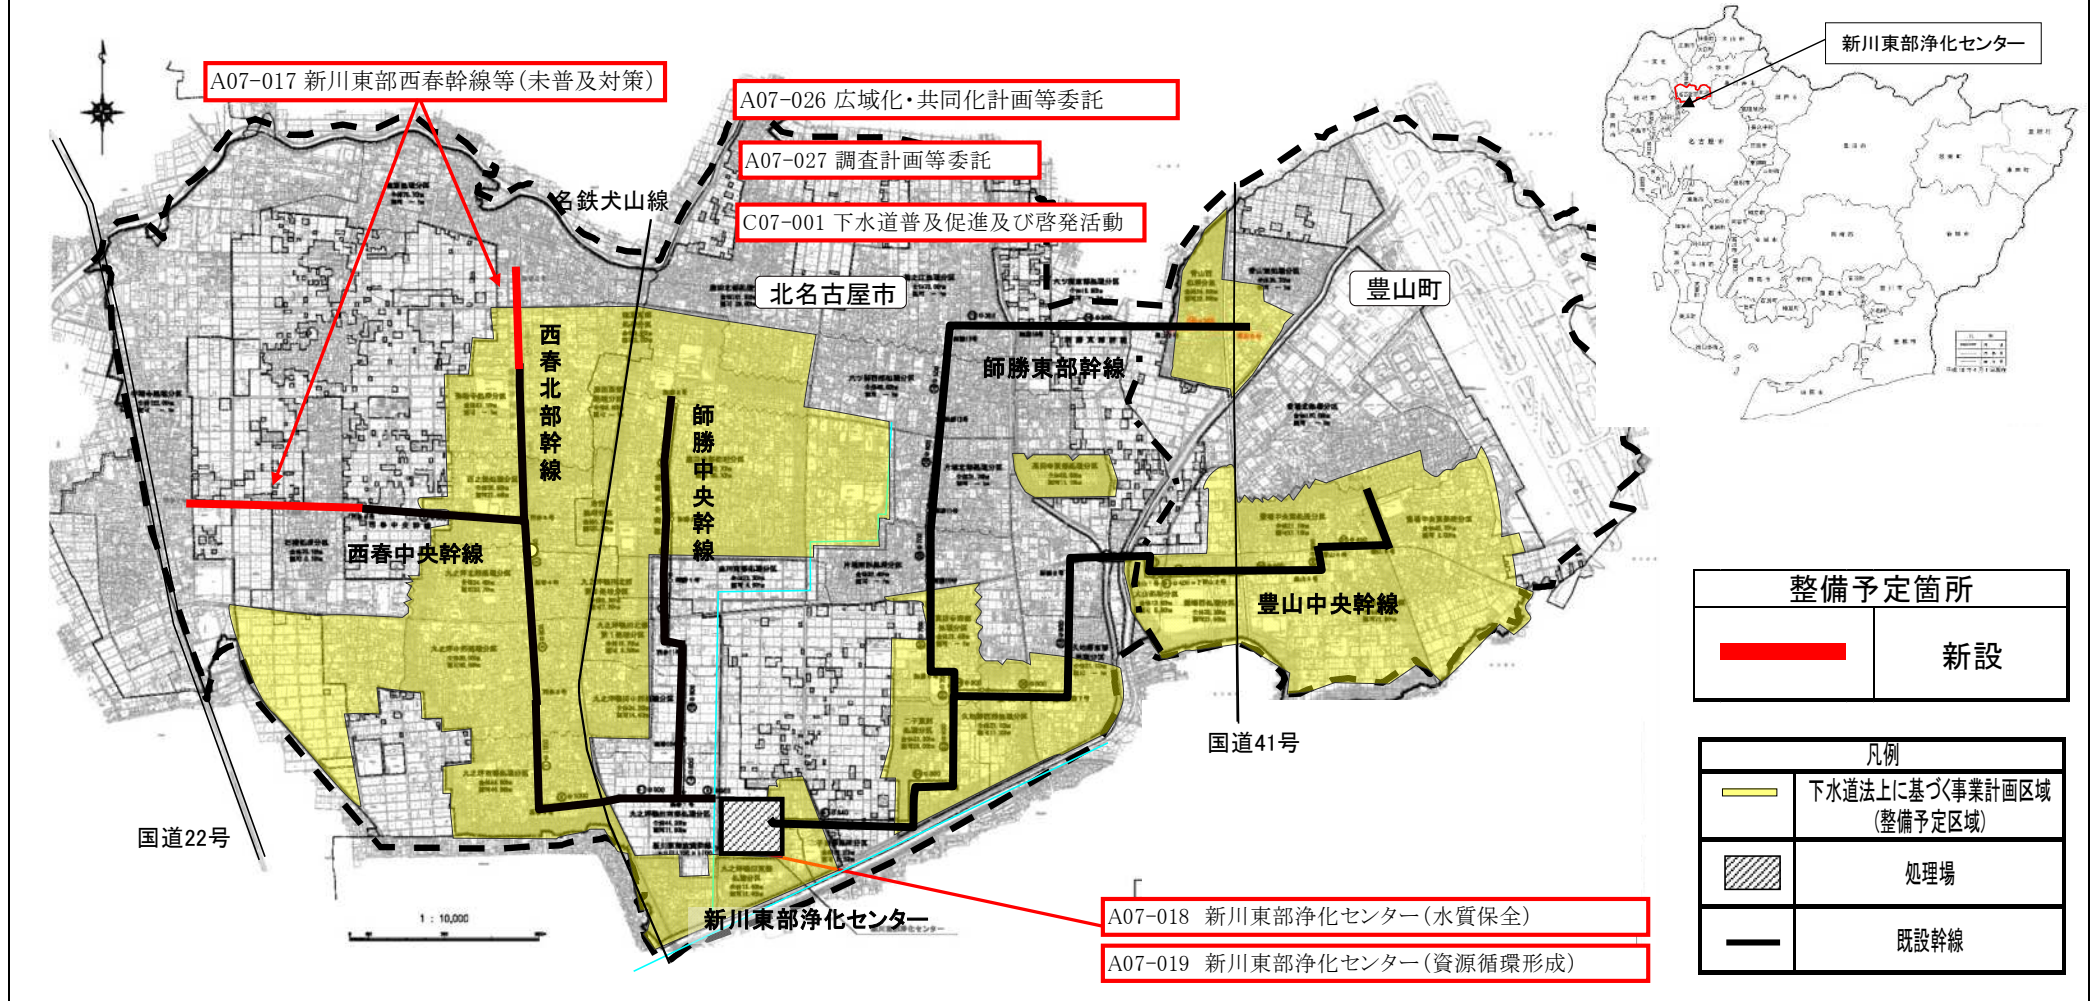

整備予定箇所	
	新設

凡例	
	下水道法に基づき(事業計画区域(整備予定区域))
	処理場
	既設幹線




計画の名称	快適な水環境を創造する流域下水道の整備(重点計画)		
計画の期間	令和6年度～令和10年度(5年間)	交付対象	愛知県

## 日光川下流流域下水道



- A07-026 広域化・共同化計画等委託
- A07-027 調査計画等委託
- C07-001 下水道普及促進及び啓発活動

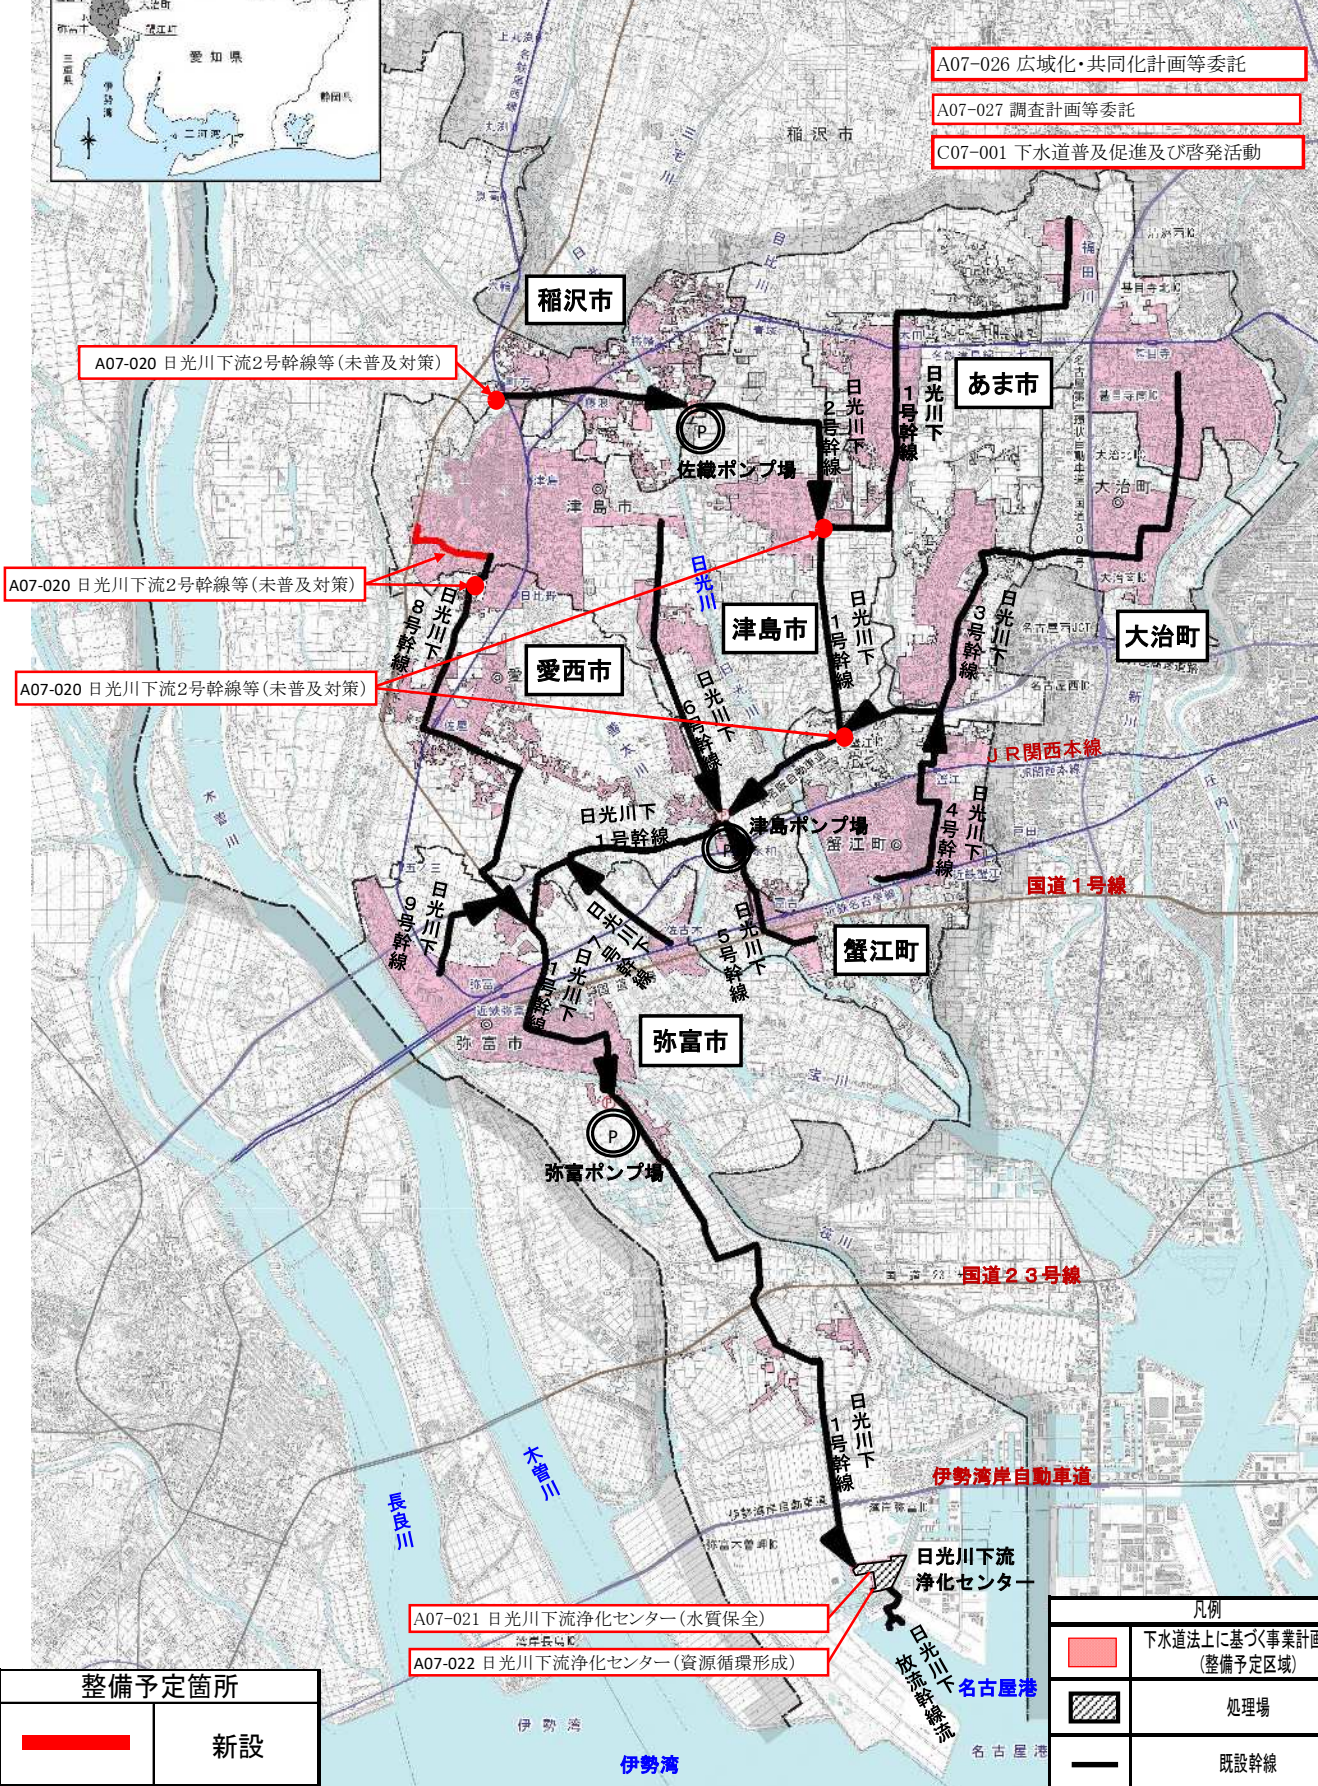

A07-020 日光川下流2号幹線等(未普及対策)

A07-020 日光川下流2号幹線等(未普及対策)

A07-020 日光川下流2号幹線等(未普及対策)

A07-021 日光川下流浄化センター(水質保全)

A07-022 日光川下流浄化センター(資源循環形成)


凡例	
	下水道法に基づく(事業計画区域(整備予定区域))
	処理場
	既設幹線

整備予定箇所	
	新設



計画の名称	快適な水環境を創造する流域下水道の整備(重点計画)		
計画の期間	令和6年度～令和10年度(5年間)	交付対象	愛知県

新川流域下水道(新川西部処理区)

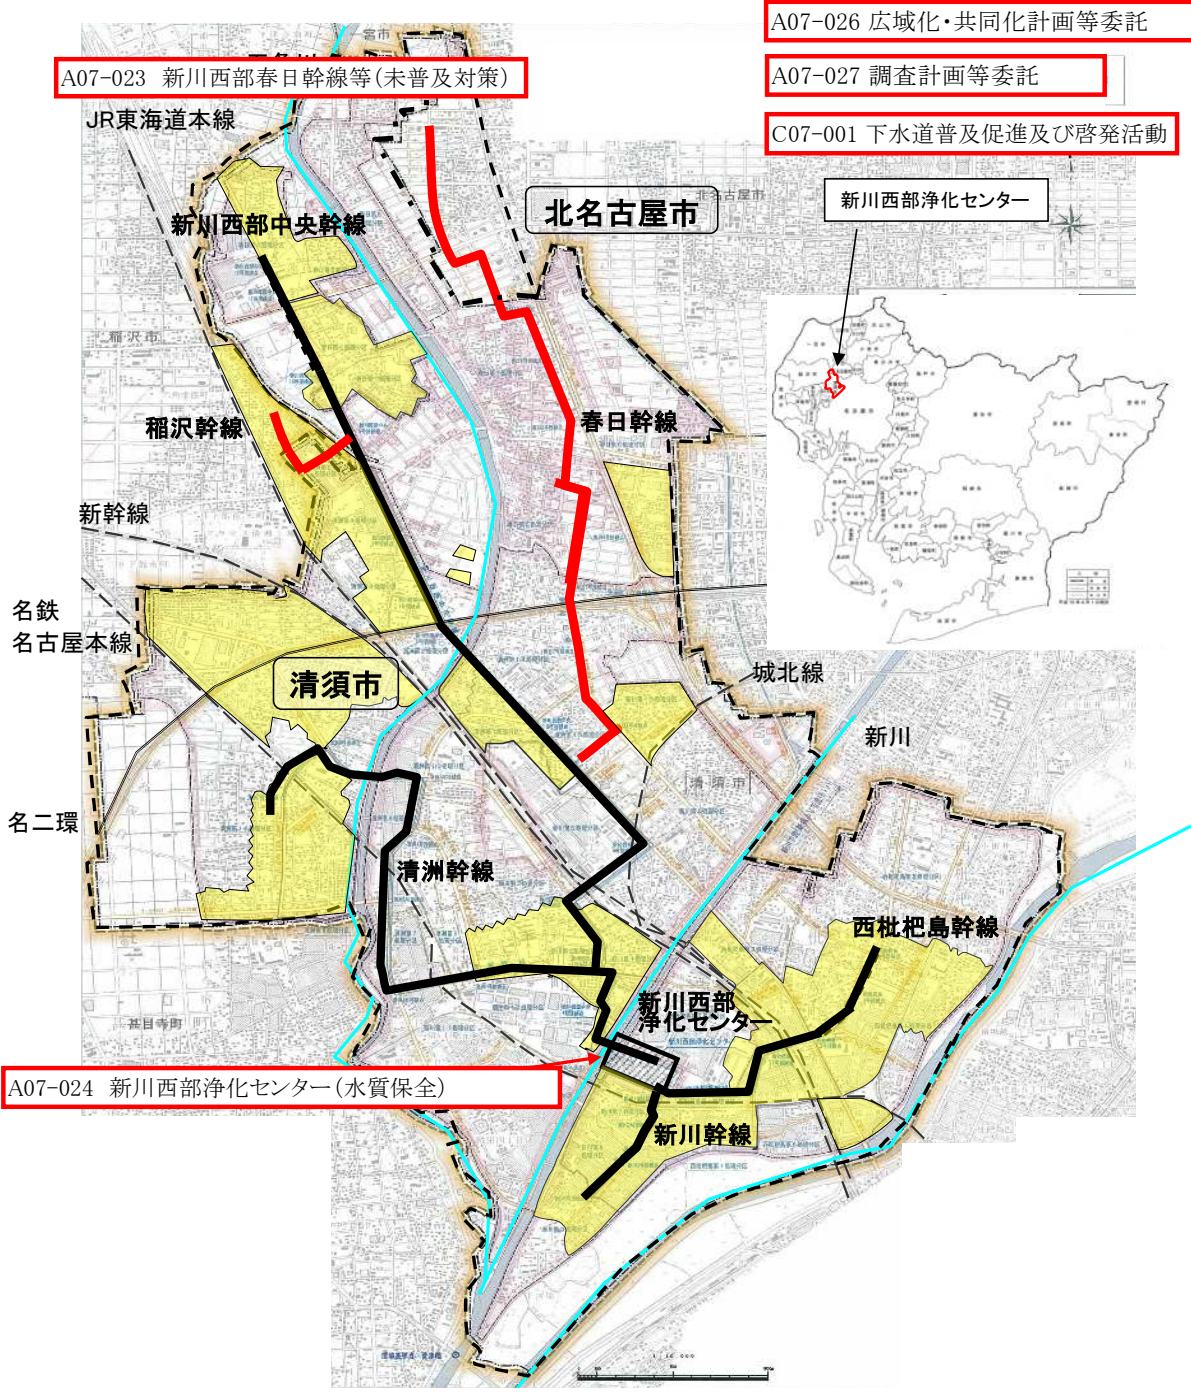





A07-023 新川西部春日幹線等(未普及対策)

A07-026 広域化・共同化計画等委託

A07-027 調査計画等委託

C07-001 下水道普及促進及び啓発活動

A07-024 新川西部浄化センター(水質保全)

凡例	
	下水道法上に基づく事業計画区域 (整備予定区域)
	処理場
	既設幹線
	新設
整備予定箇所	