


五条川左岸浄化センター平面図

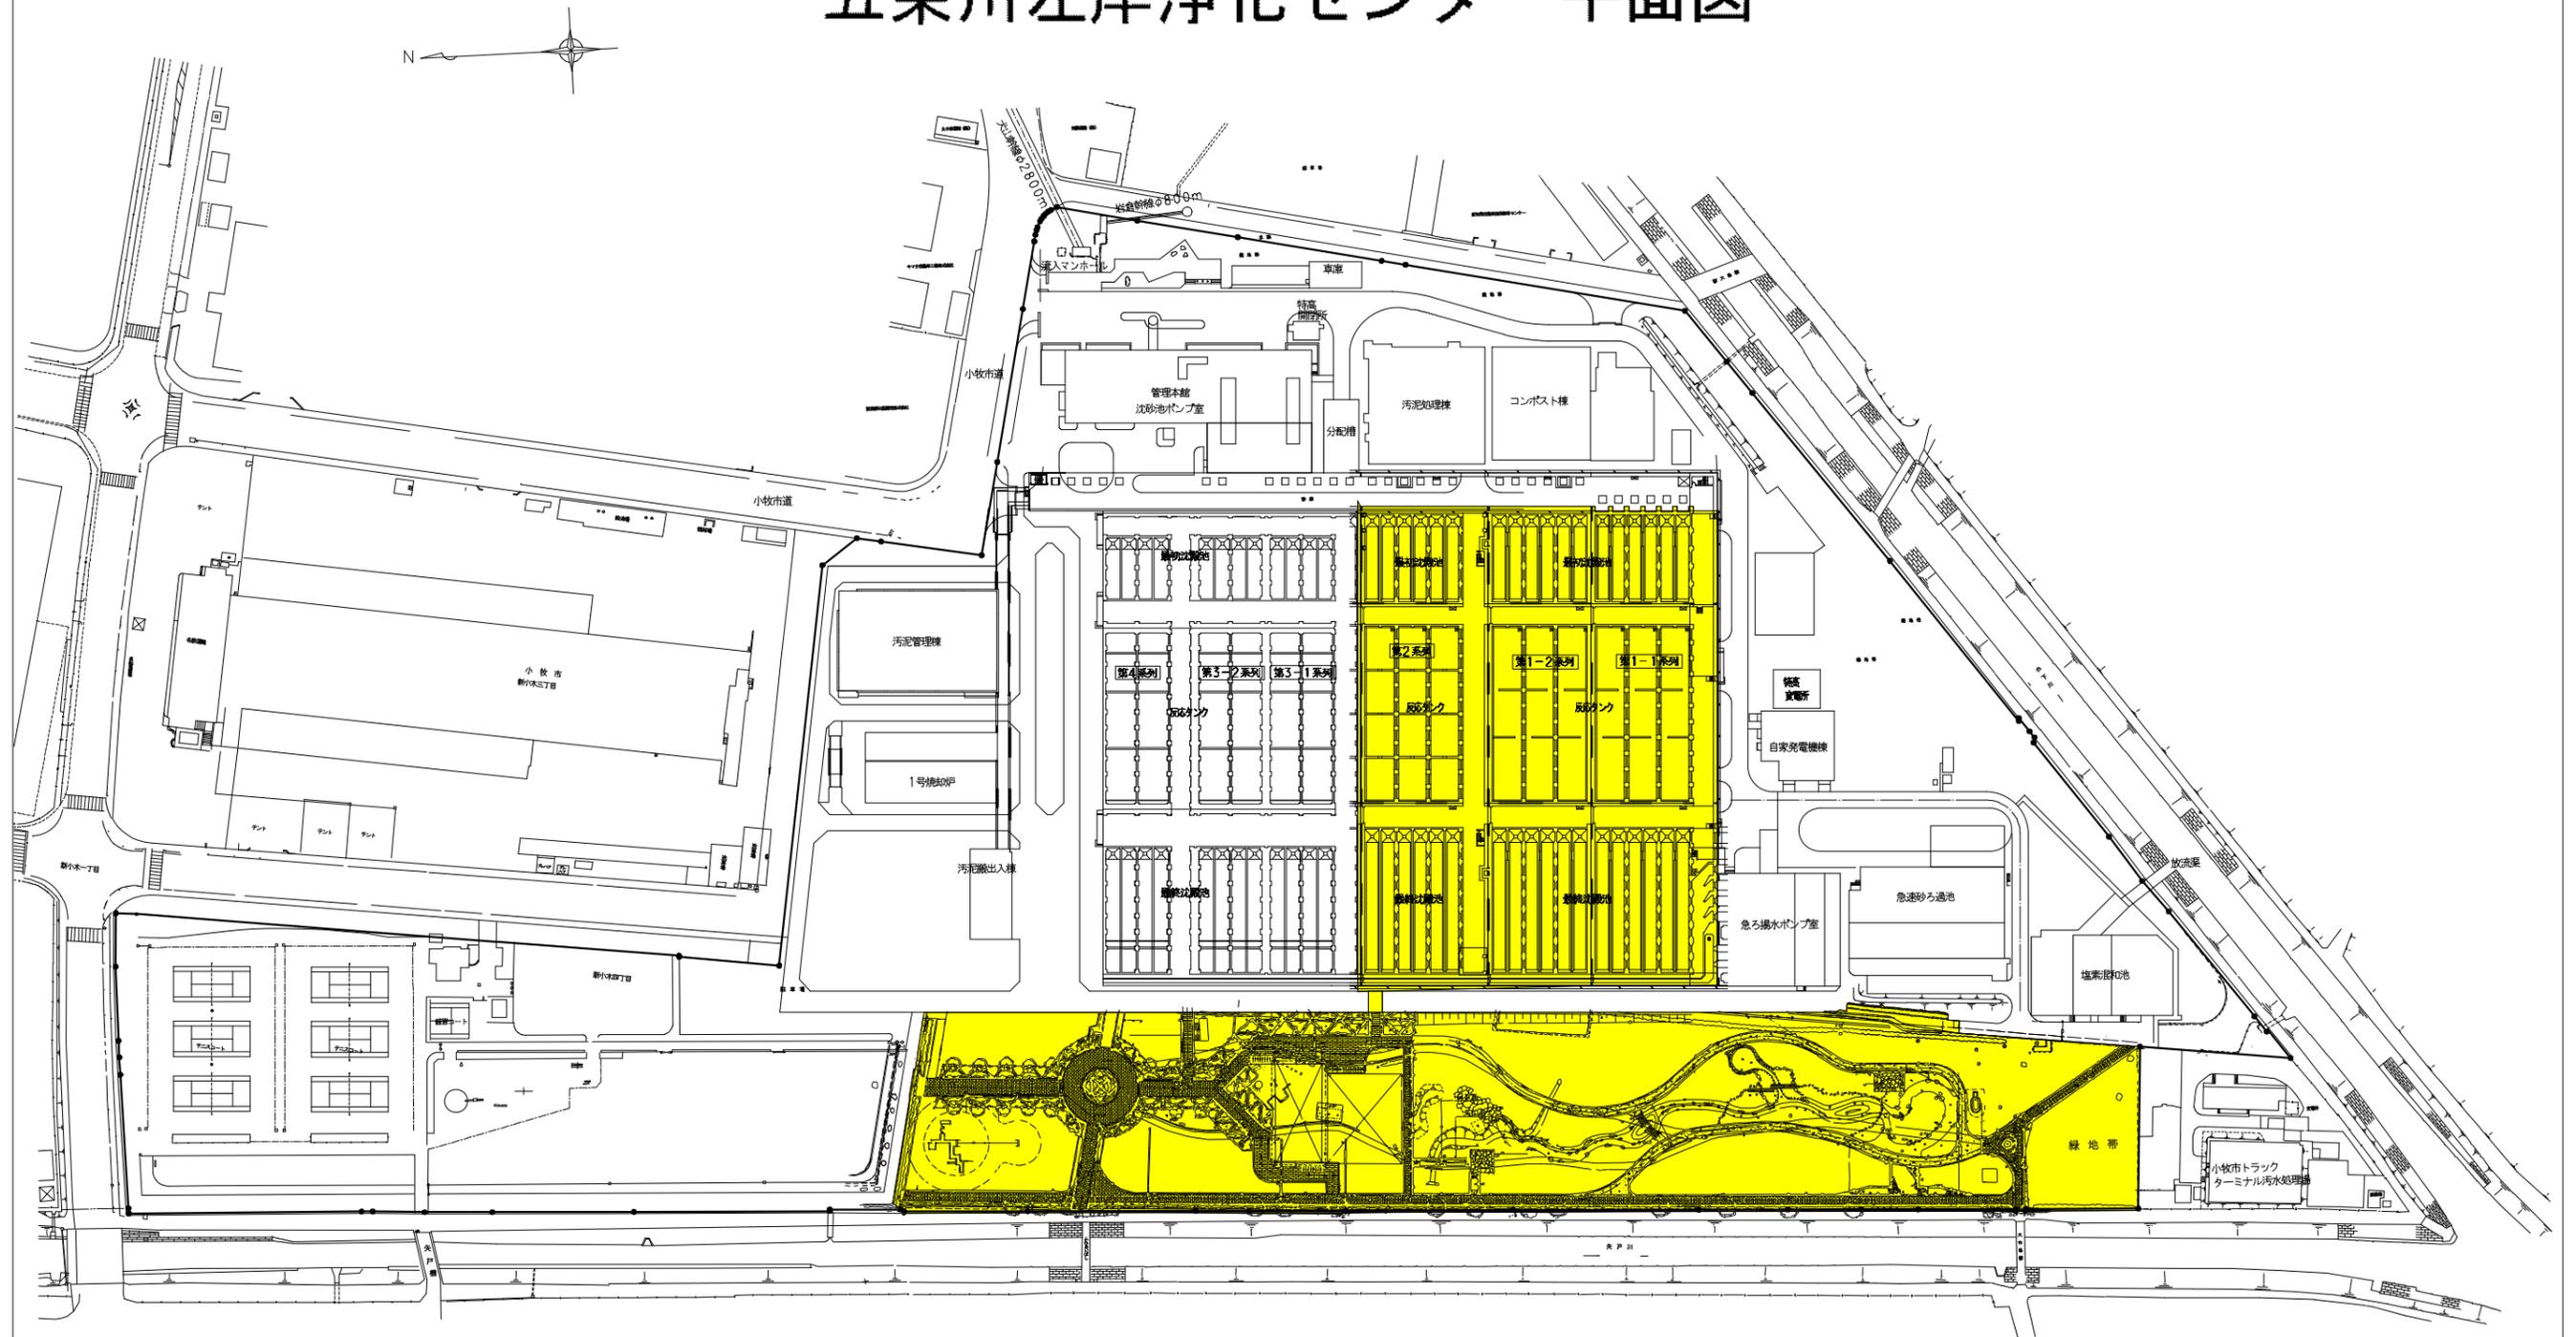

凡例
■ 一般利用施設