




計画の名称	快適な水環境を創造する流域下水道の整備(重点計画)		
計画の期間	令和6年度～令和10年度(5年間)	交付対象	愛知県

矢作川・境川流域下水道(矢作川処理区)

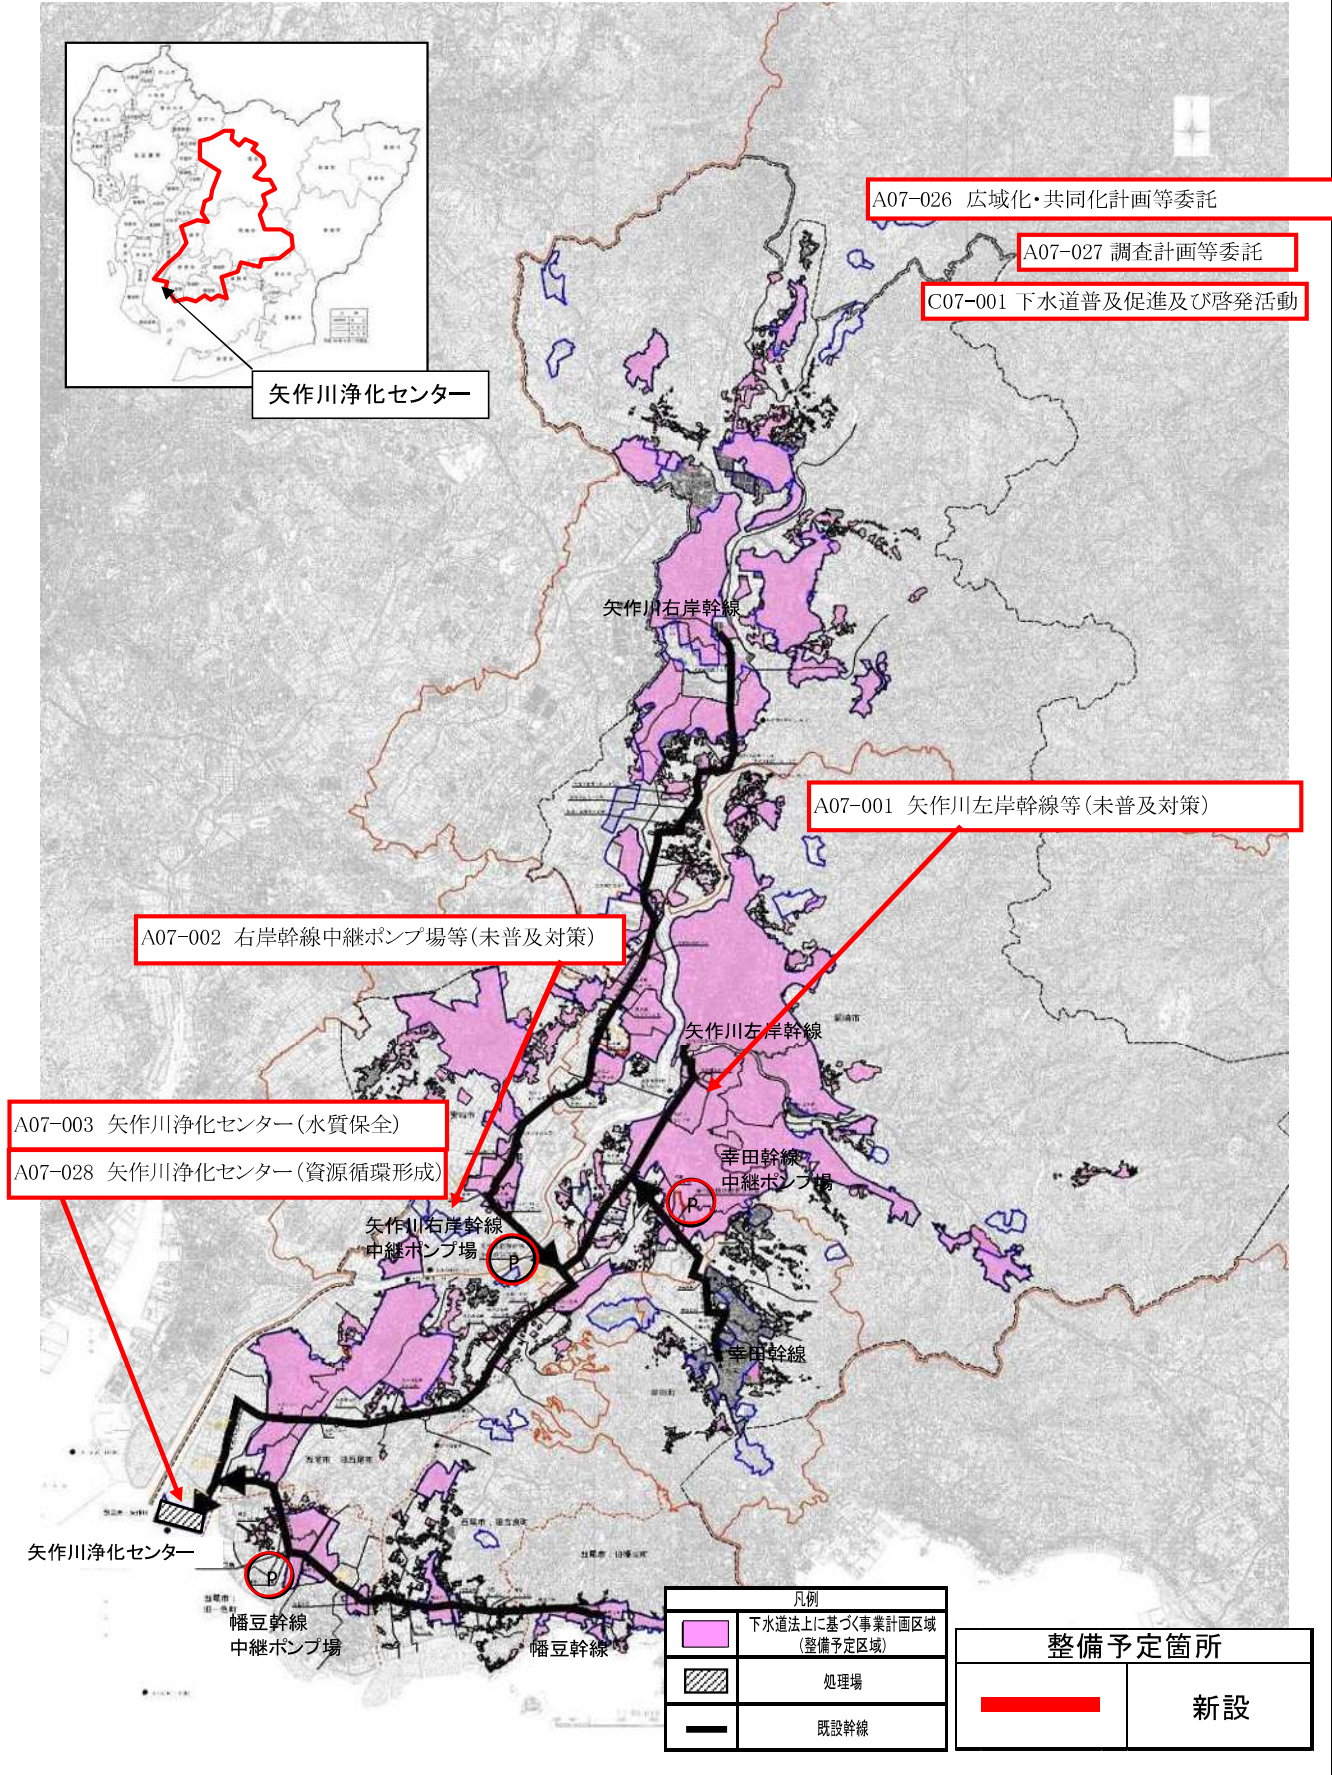


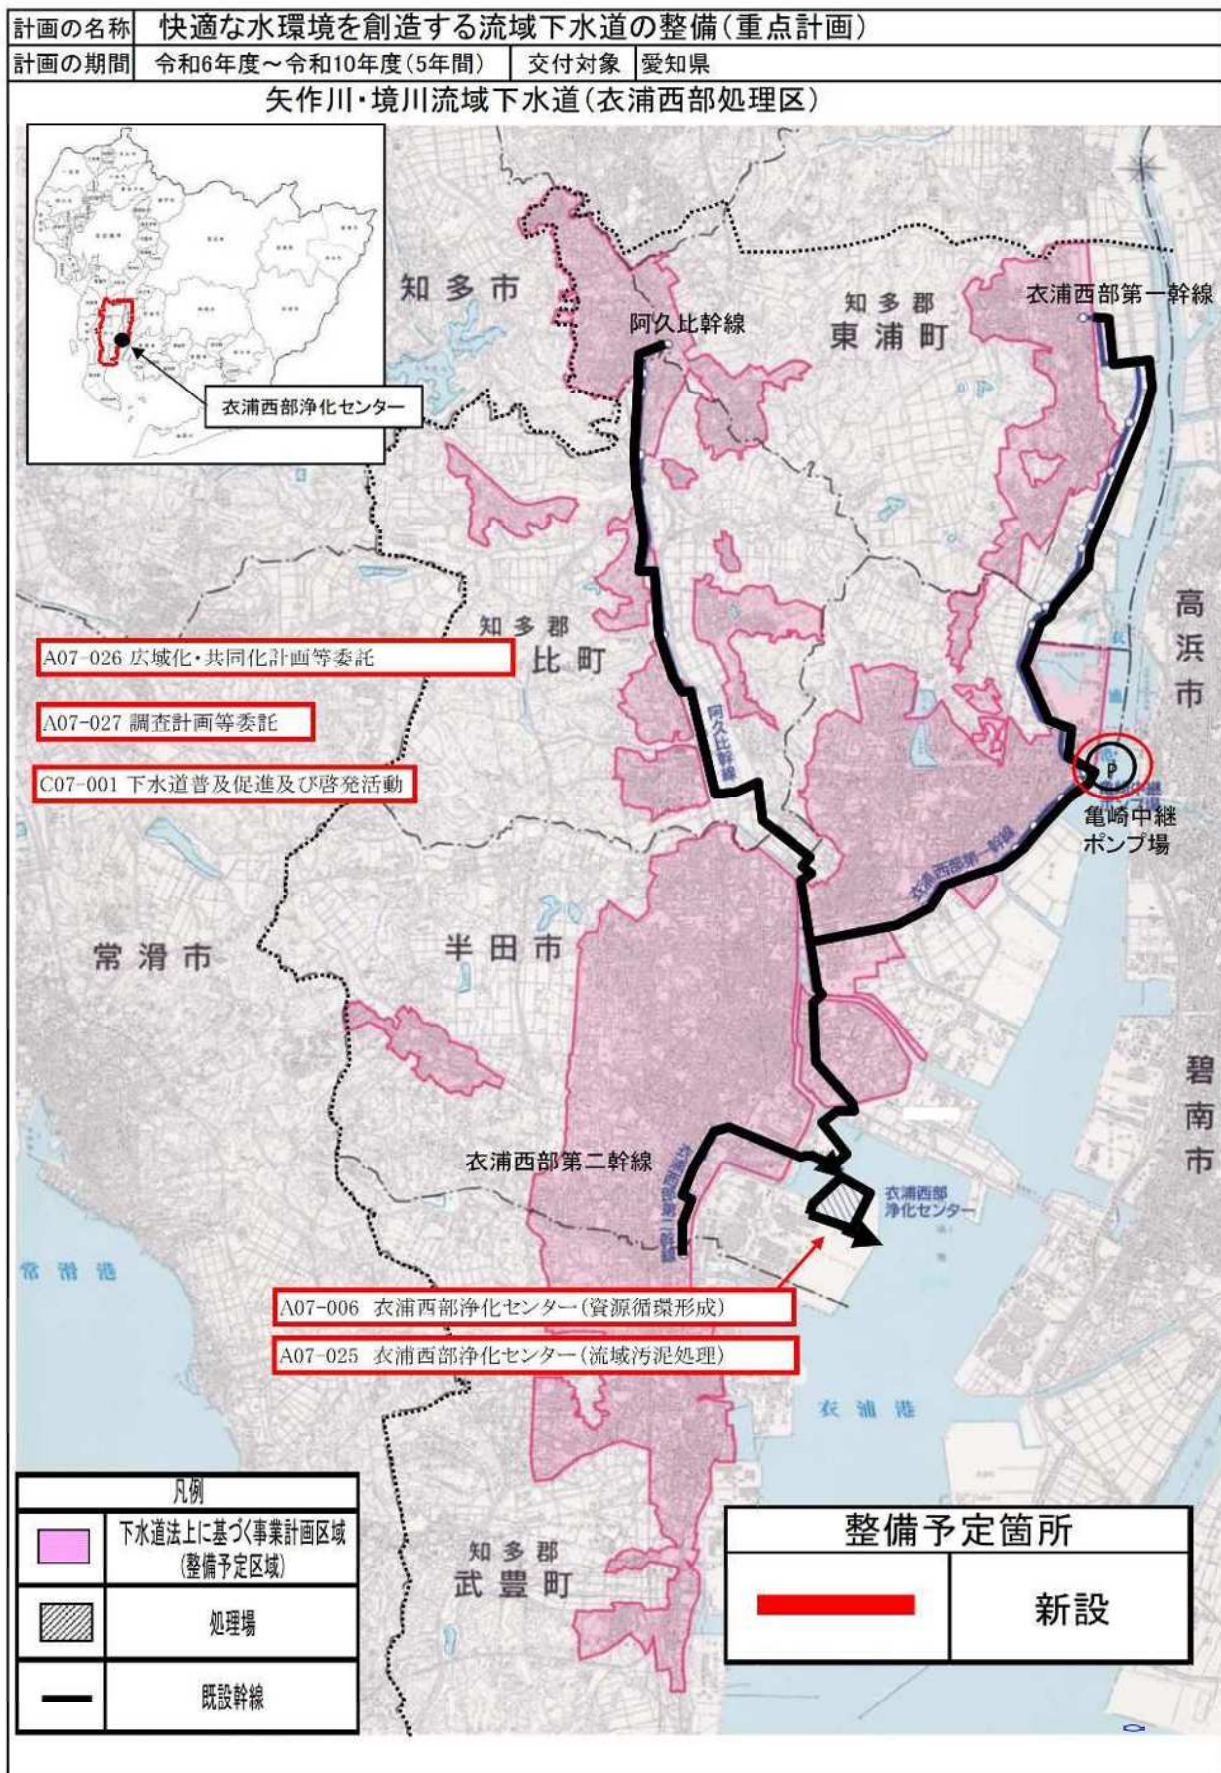


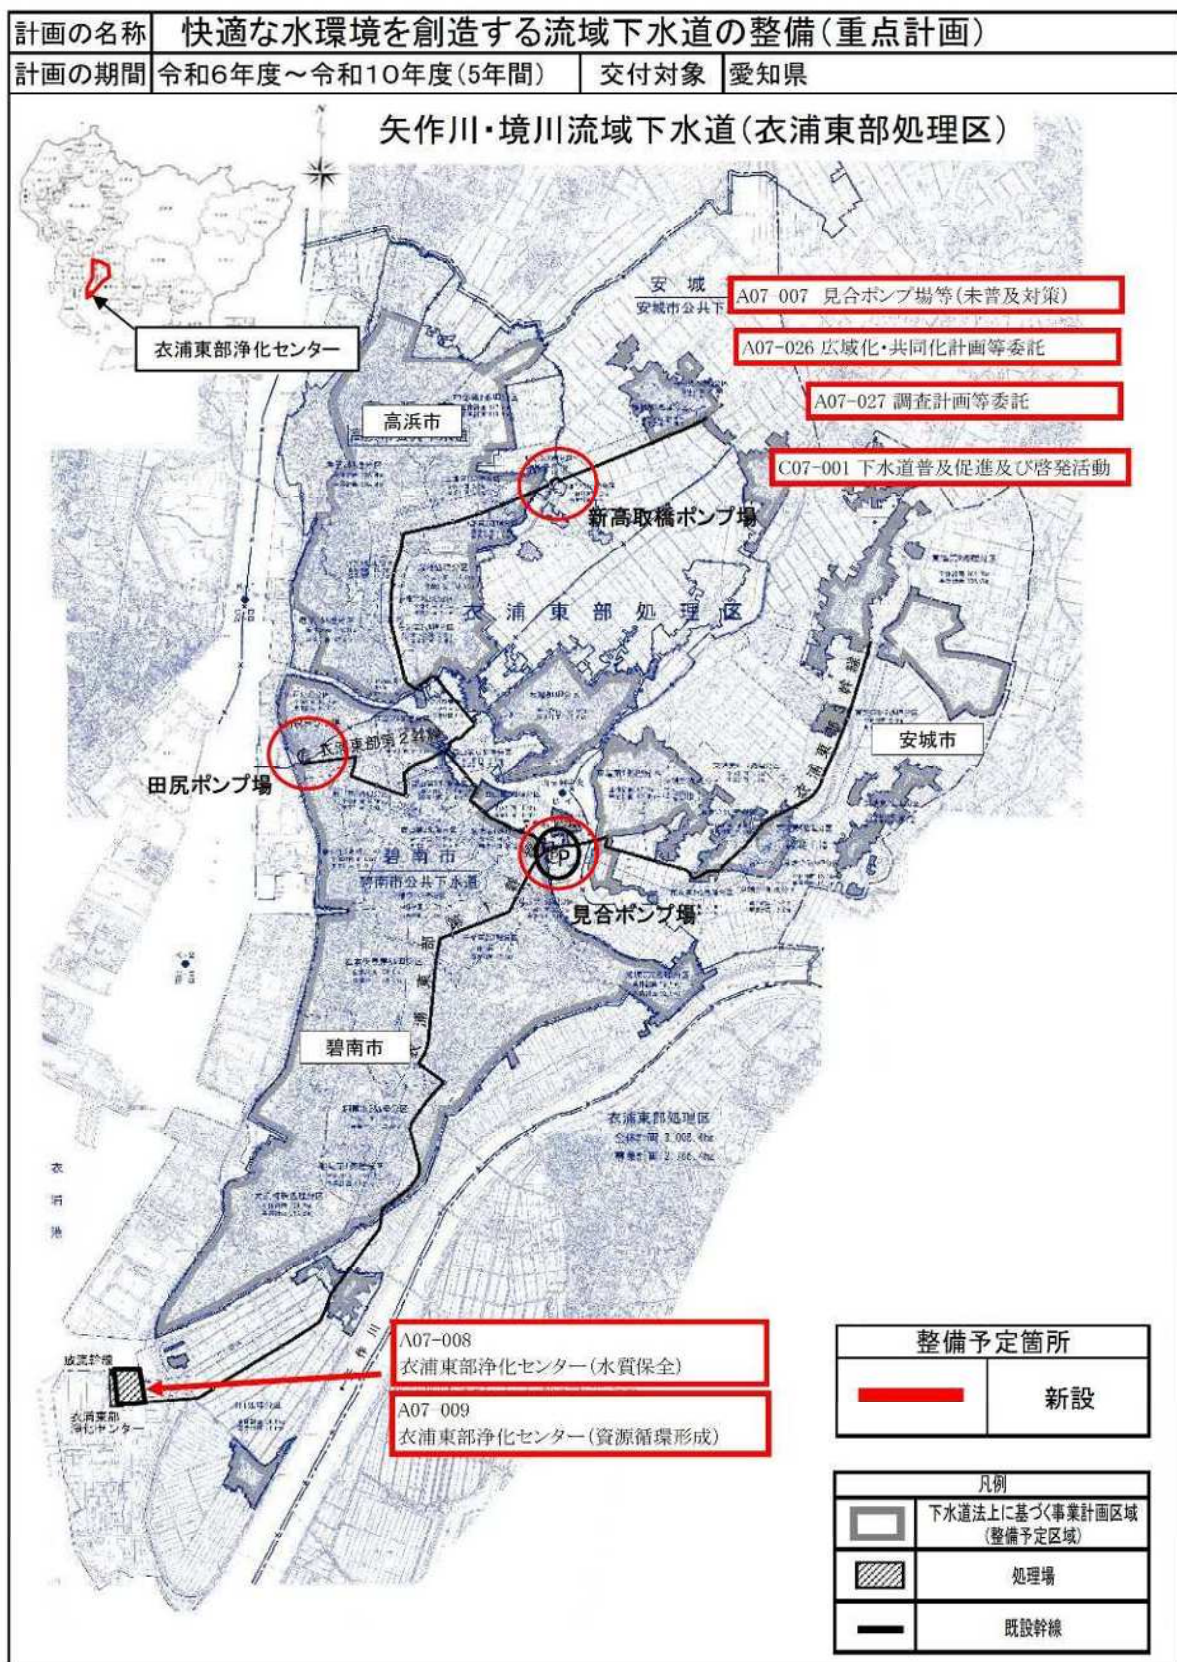

計画の名称	快適な水環境を創造する流域下水道の整備(重点計画)		
計画の期間	令和6年度～令和10年度(5年間)	交付対象	愛知県

豊川流域下水道

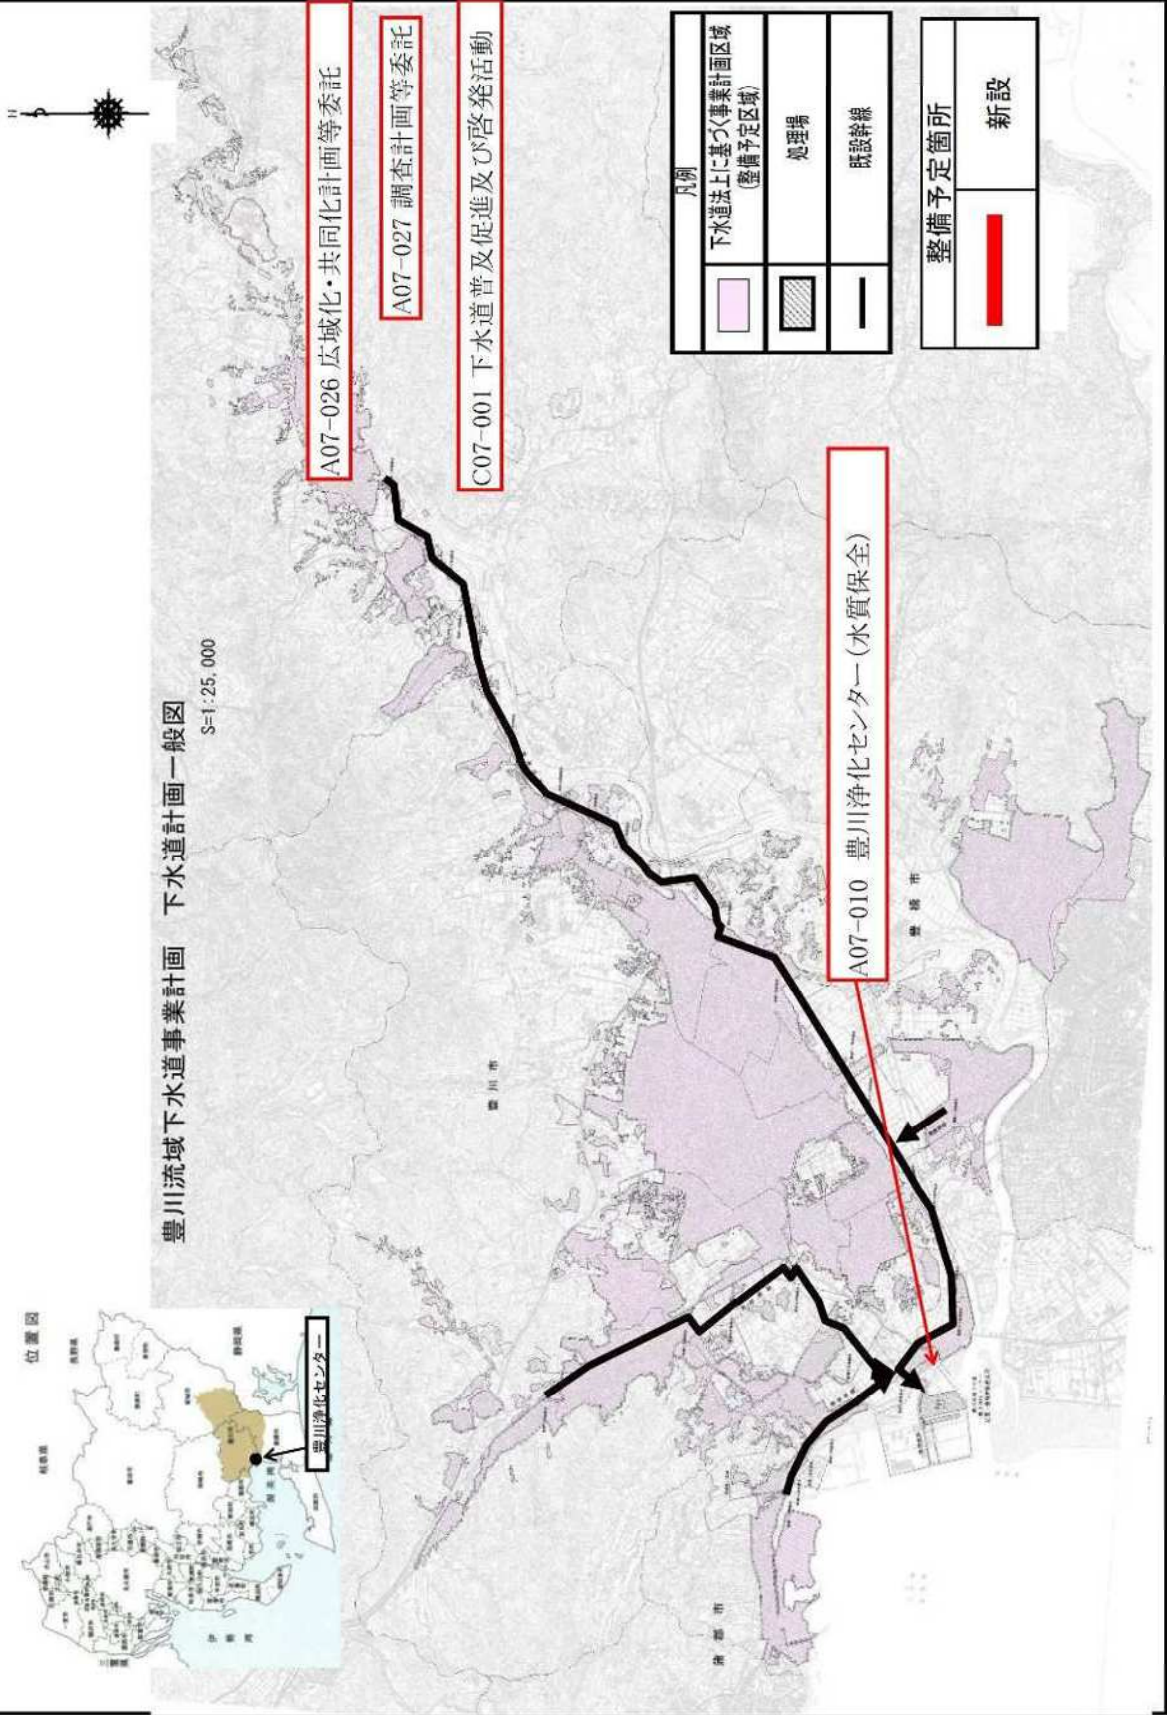

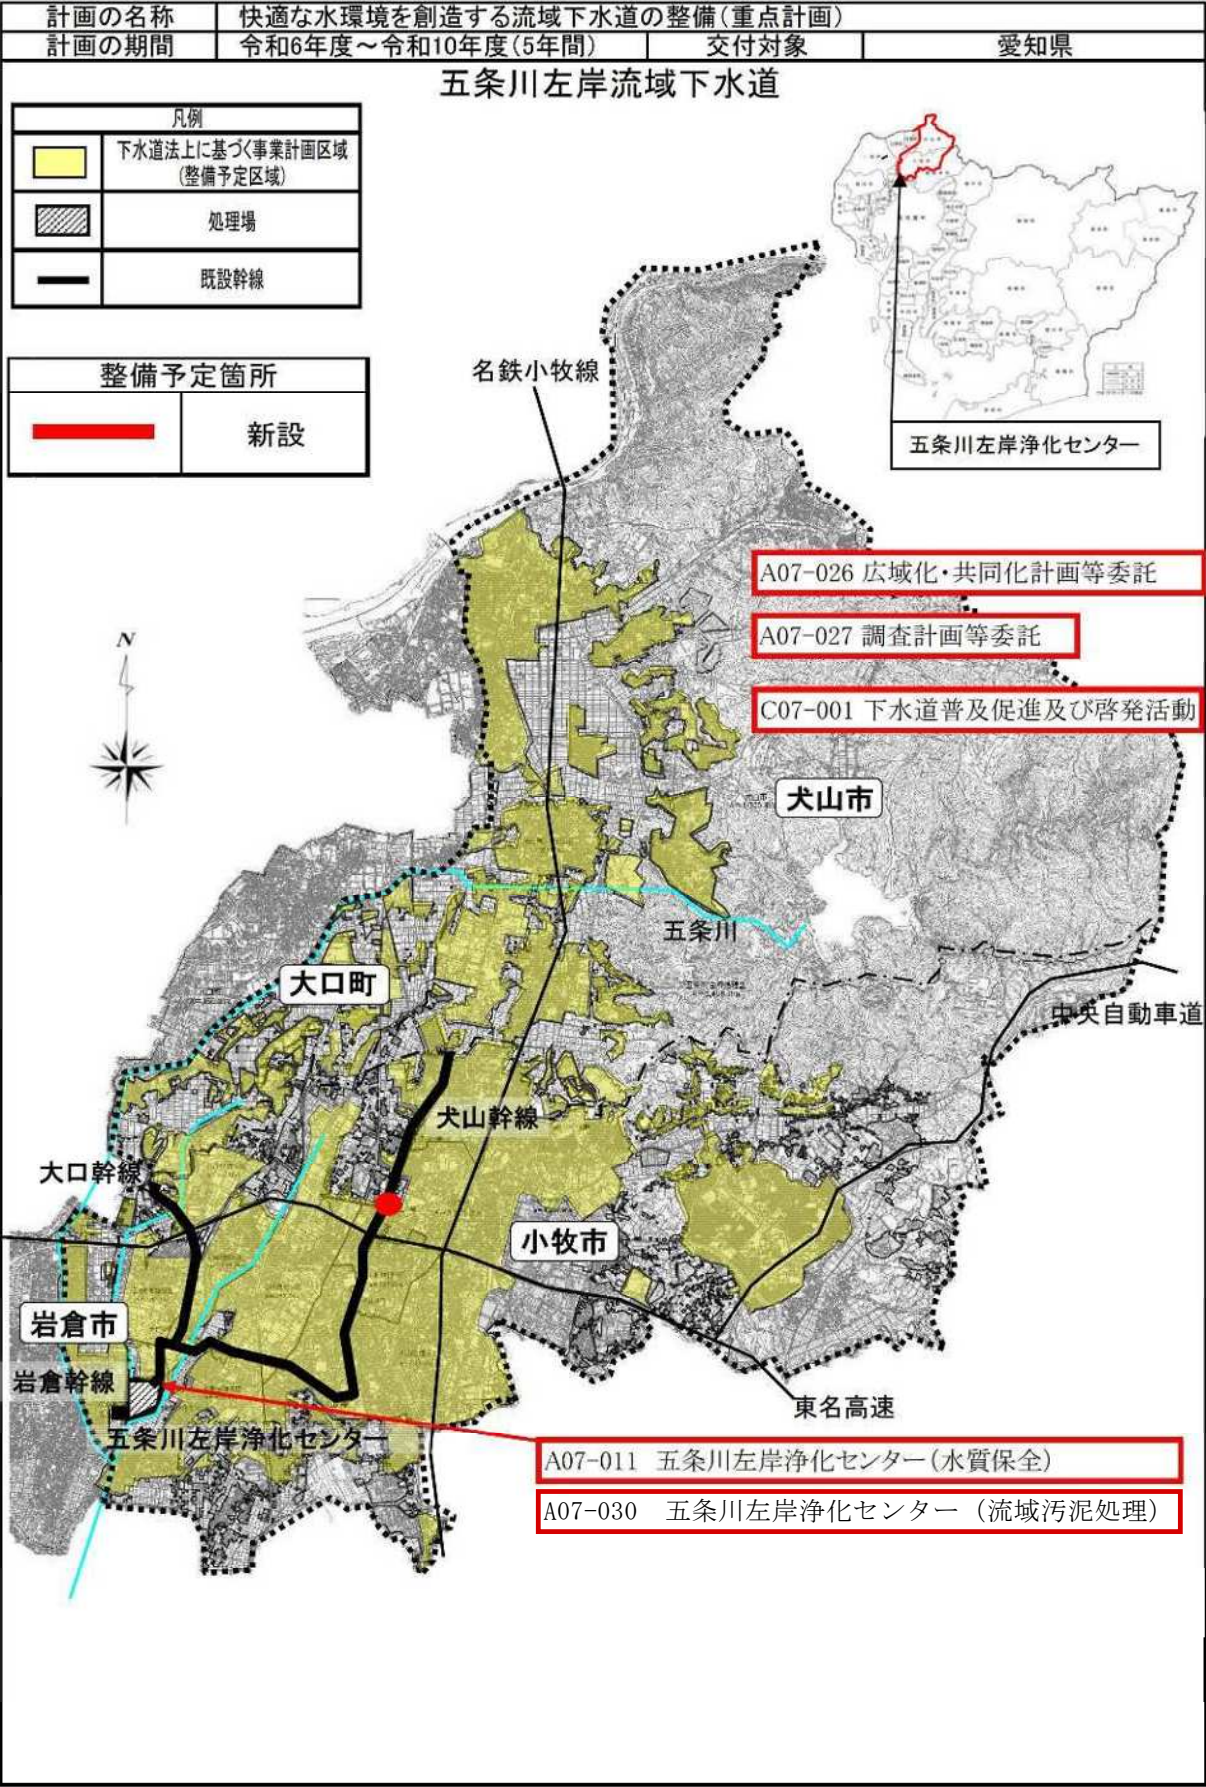

計画の名称	快適な水環境を創造する流域下水道の整備(重点計画)		
計画の期間	令和6年度～令和10年度(5年間)	交付対象	愛知県

日光川上流流域下水道

日光川上流流域下水道一般平面図



A07-012 日光川上流東部幹線等(木曾川対策)

A07-026 広域化・共同化計画等委託


A07-027 調査計画等委託


C07-001 下水道普及促進及び啓発活動


A07-013 日光川上流浄化センター(水質保全)

A07-014 日光川上流浄化センター(資源循環形成)

凡例	
■	下水道法上に基づく事業計画区域 (整備予定区域)
▨	処理場
—	既設幹線

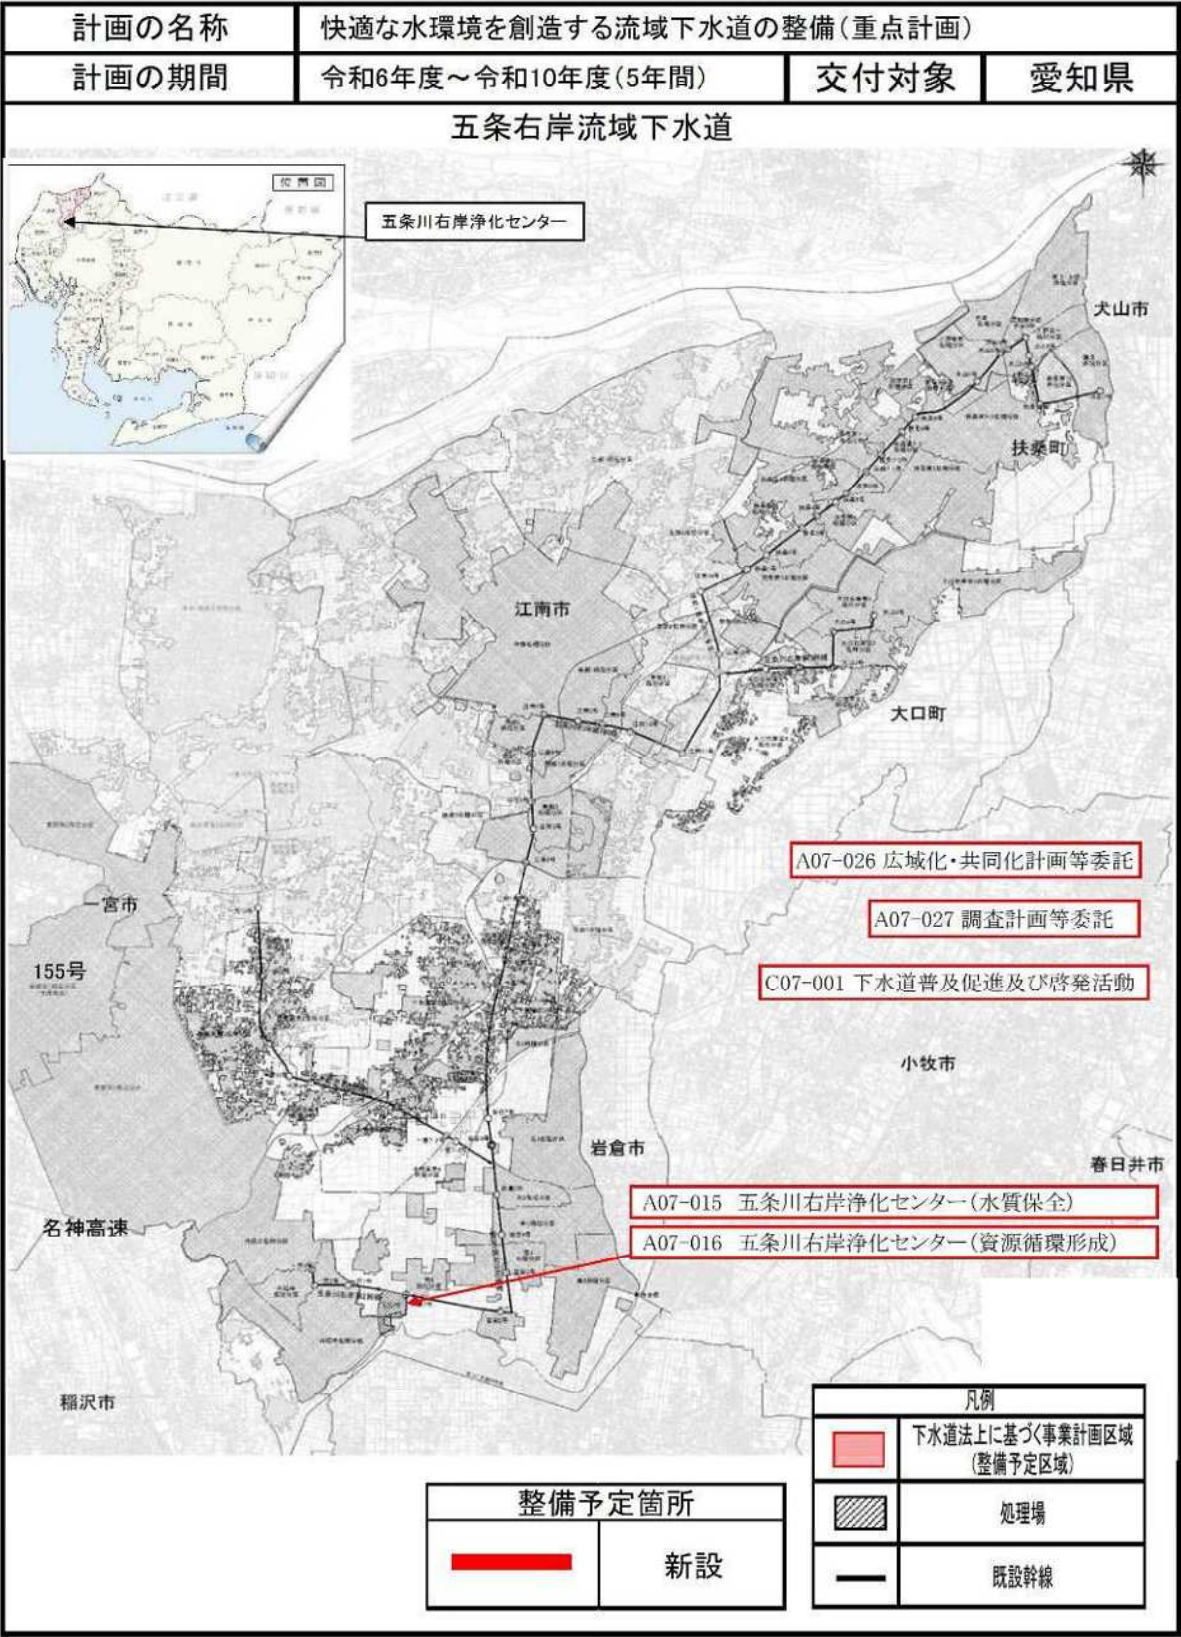


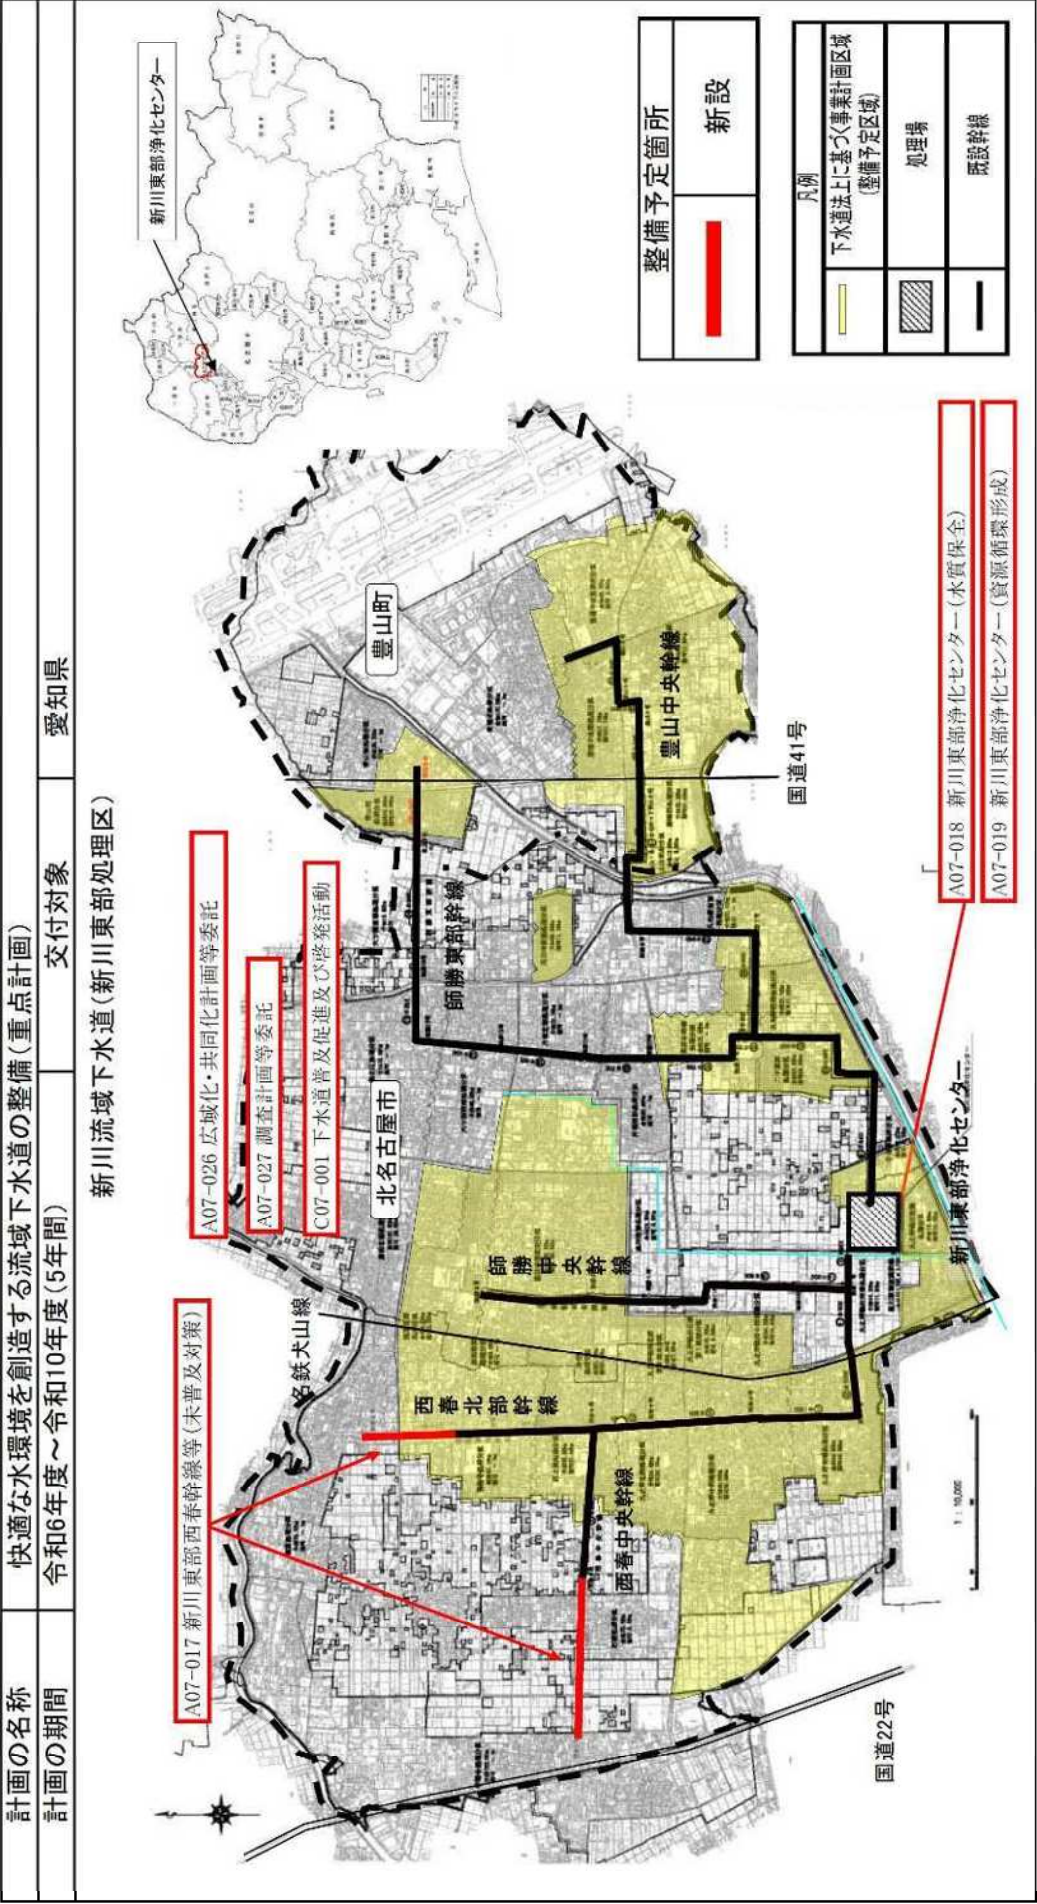

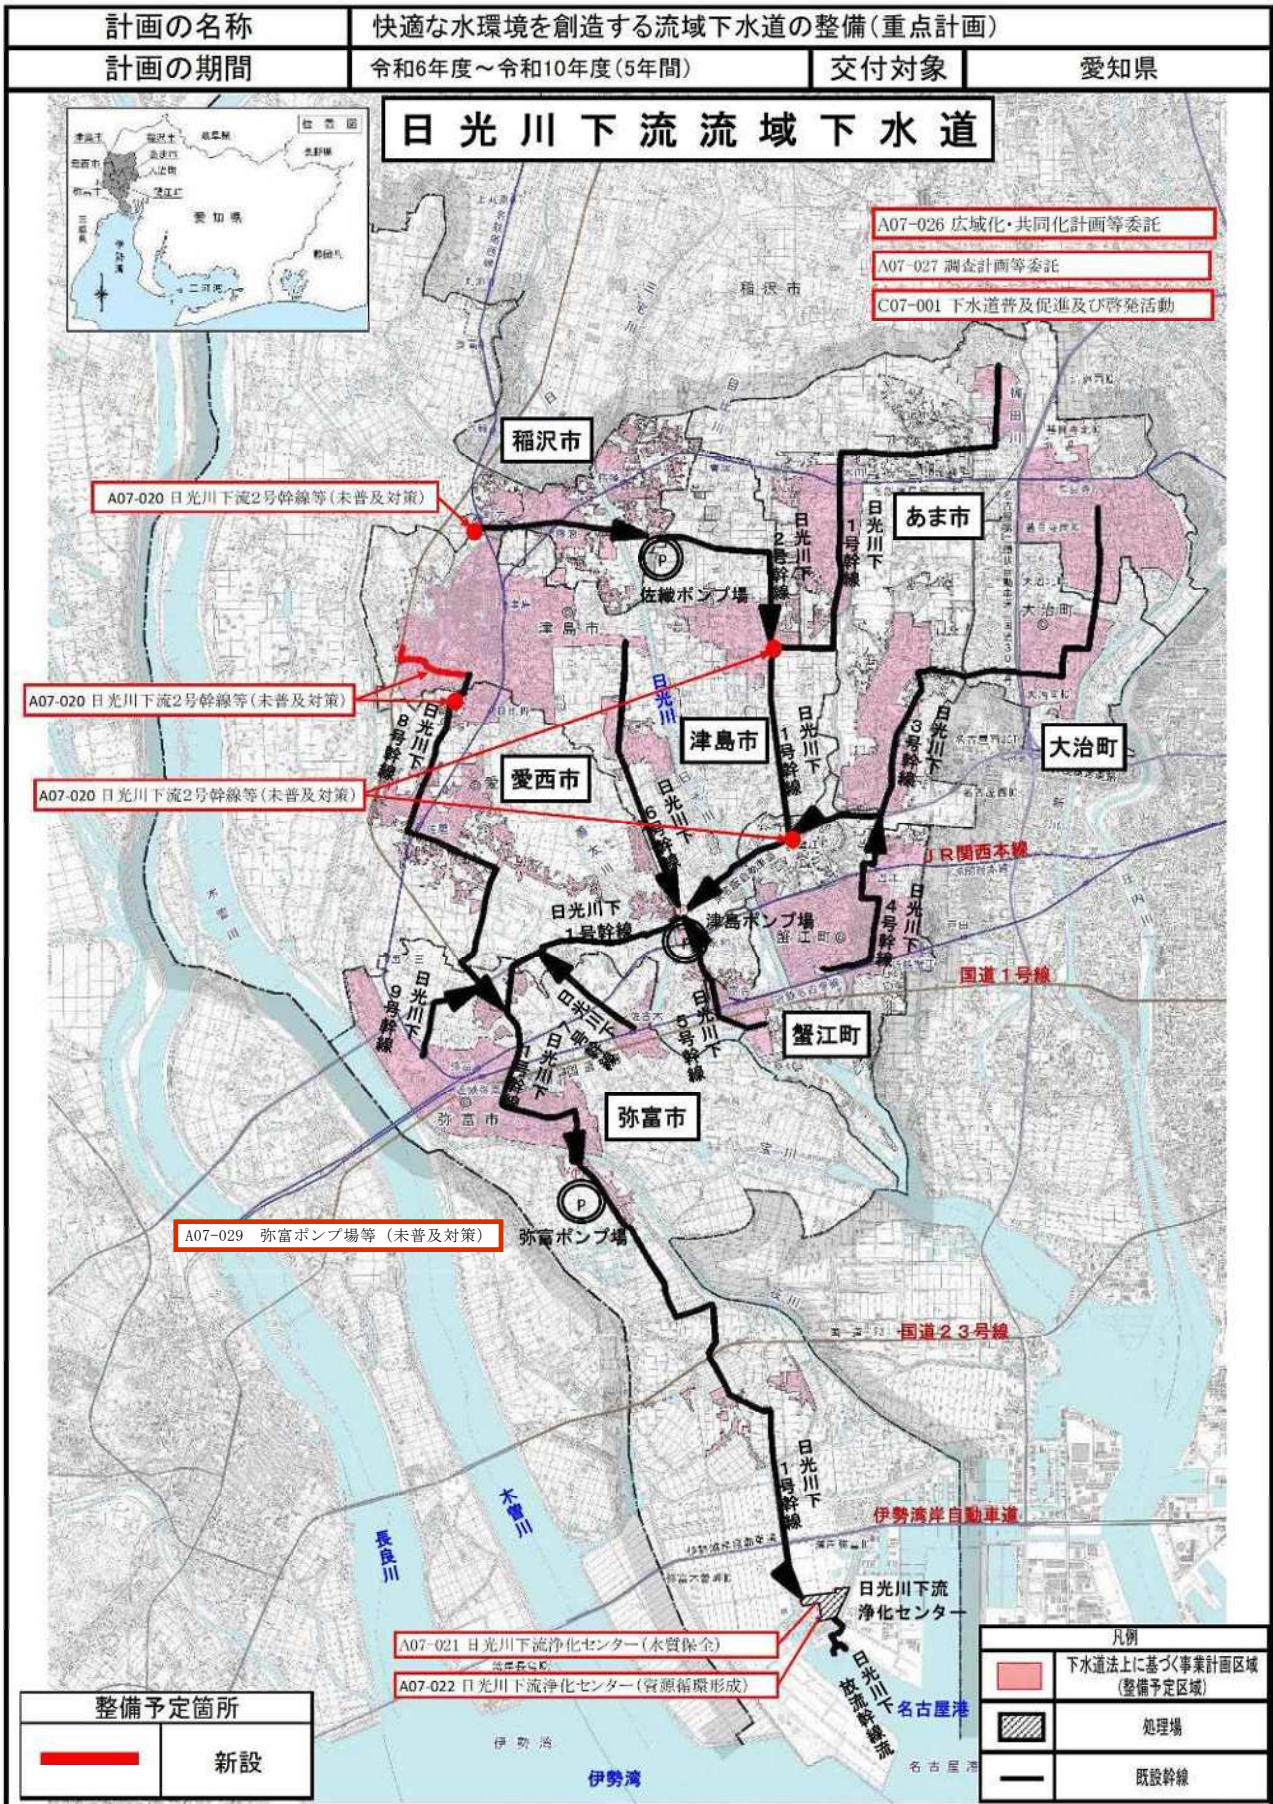

計画の名称	快適な水環境を創造する流域下水道の整備(重点計画)		
計画の期間	令和6年度～令和10年度(5年間)	交付対象	愛知県

新川流域下水道(新川西部処理区)

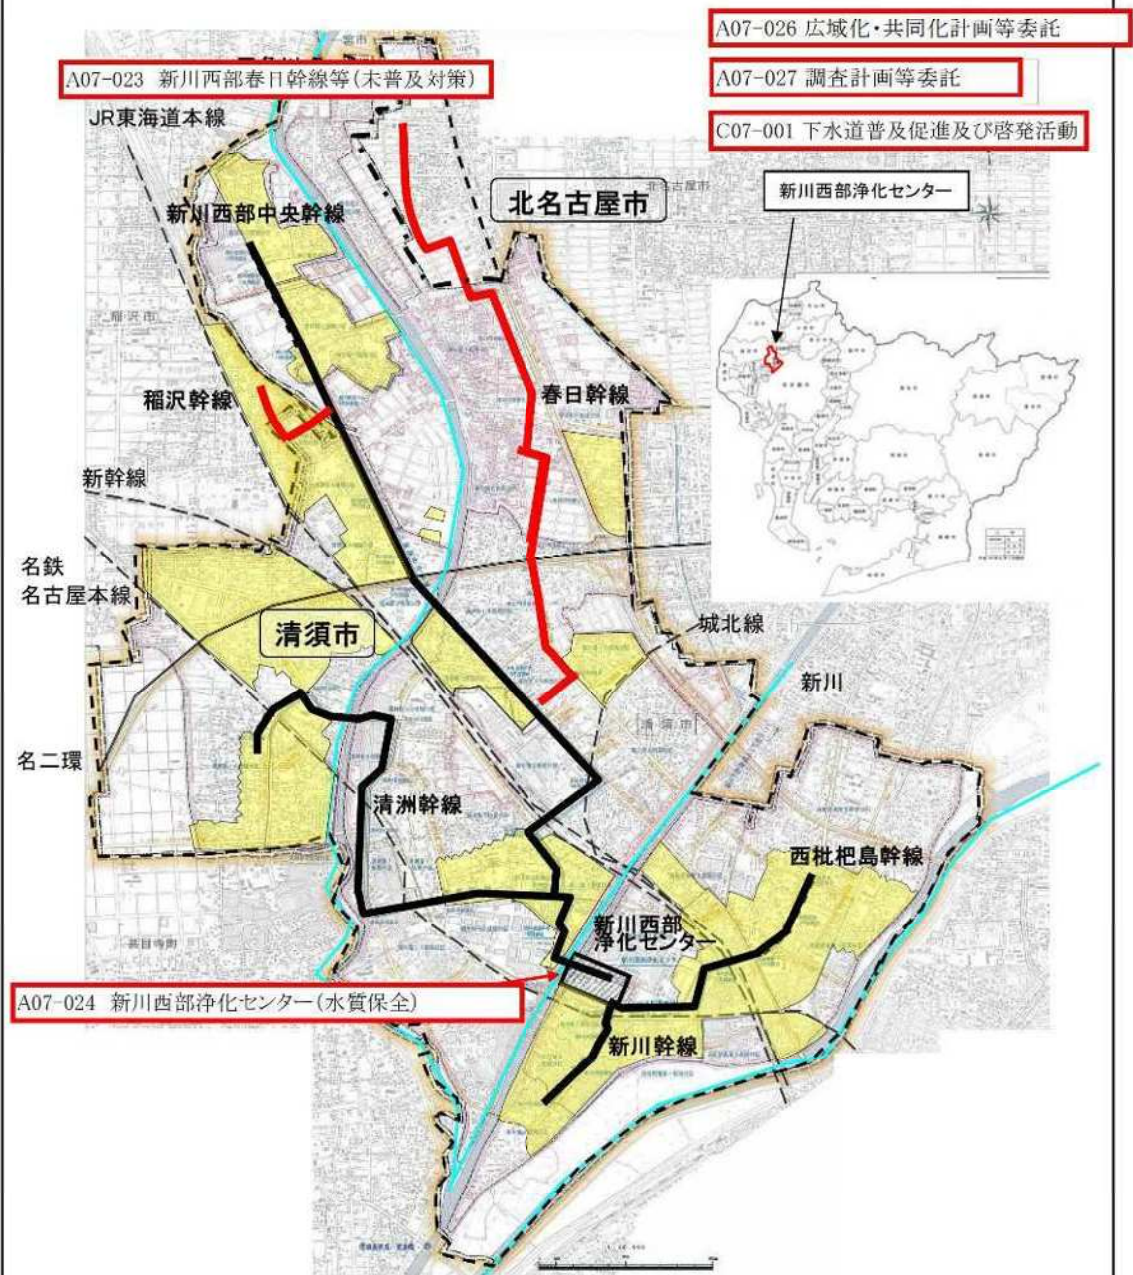

凡例	
	下水道法上に基づく事業計画区域 (整備予定区域)
	処理場
	新設
	既設幹線