



計 画 図

縮 尺 1/2,500
都市計画区域名 西三河都市計画
市町村名 碧南市
地区番号 1
地 区 名 丸山町地区

「その他の場合」の境界の注記

番号	区域の境界
ア～イ	道路端（道路含む）
イ～ウ	河川区域界
ウ～エ	イ～ウの延長上




凡例

	見直し前の市街化区域界
	市街化調整区域から市街化区域へ編入する区域
	第一種住居地域
	準工業地域
	上段：容積率（%） 中段：用途地域 下段：建蔽率（%）

区域界の表示

	道路、河川等地形地物の中心線を境界とする場合
	字界、町界等の行政界を境界とする場合
	その他の場合
	行政界



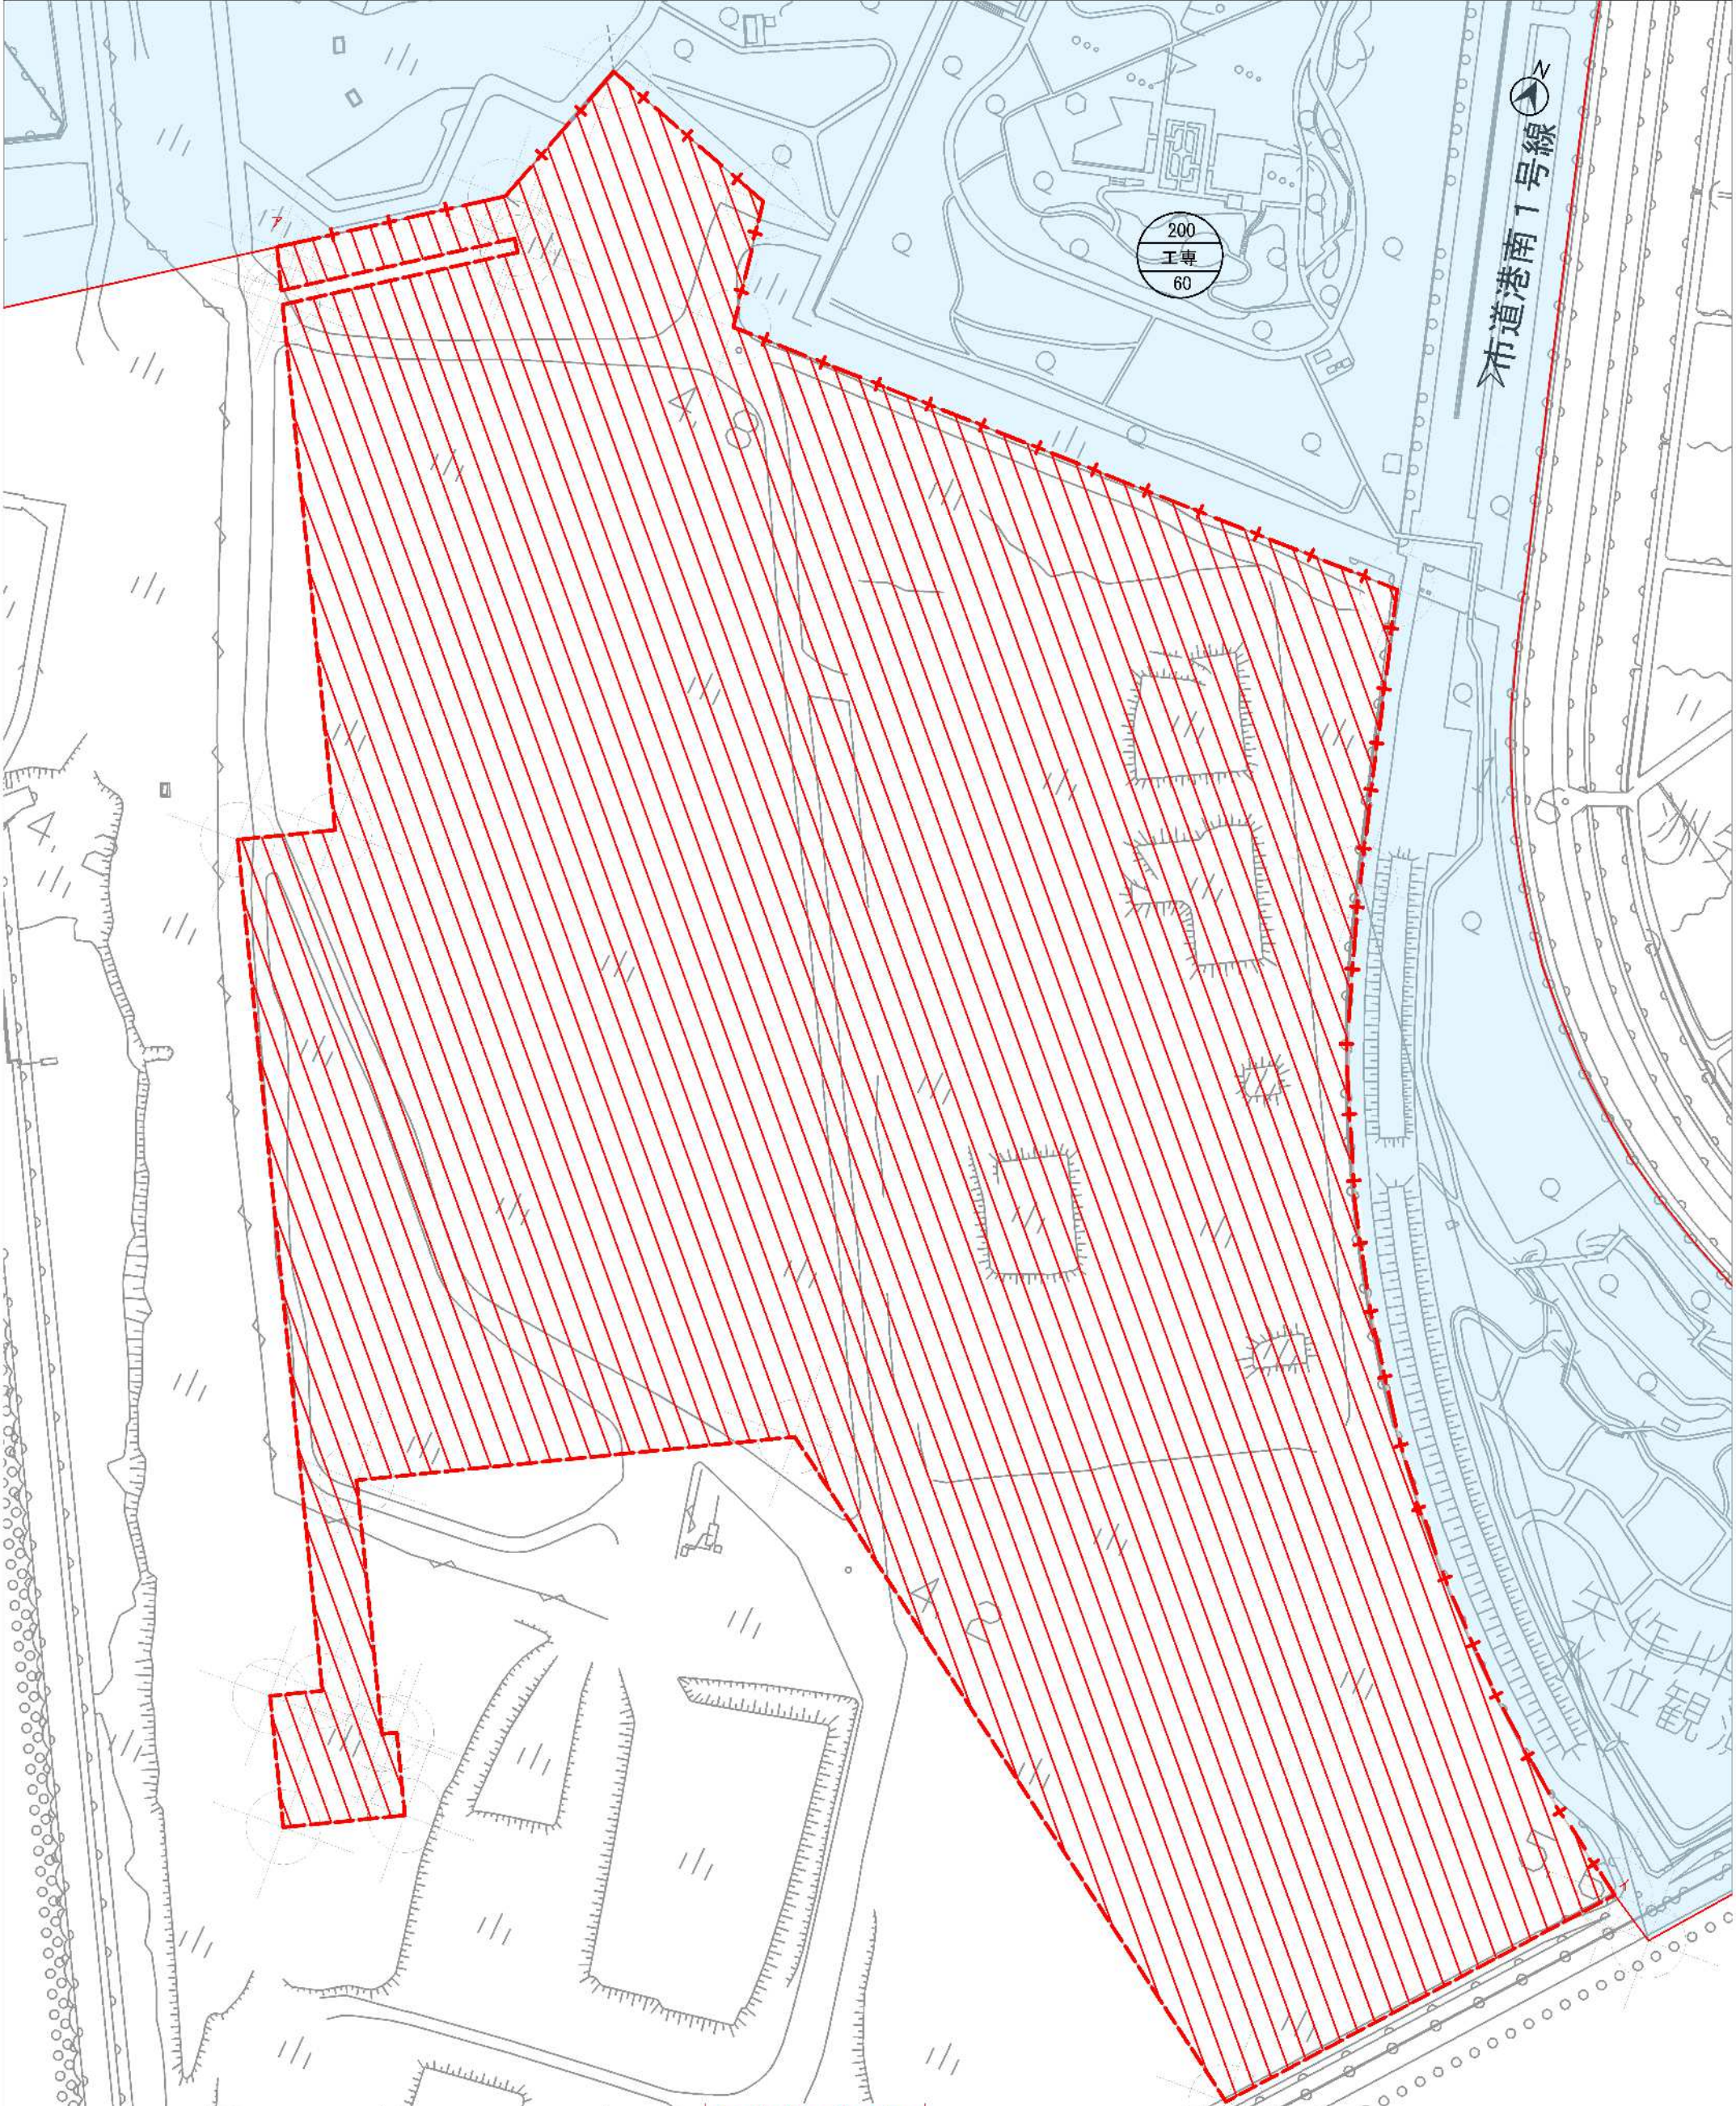

計画図

縮尺 1/2,500 (A3)

都市計画区域名 西三河都市計画

市町村名 碧南市

地区番号 2

地区名 2号地地区

「その他の場合」の境界の注記	
番号	区域の境界
ア～イ	埋立境界

凡例	
	見直し前の市街化区域界
	市街化調整区域から市街化区域へ編入する区域
	工業専用地域
	上段：容積率（％） 中段：用途地域 下段：建蔽率（％）

区域界の表示	
	道路、河川等地形地物の中心線を境界とする場合
	字界、町界等の行政界を境界とする場合
	その他の場合
	行政界

0


50

100

200m

計 画 図

縮 尺 1/2,500
 都市計画区域名 西三河都市計画
 市町村名 幸田町
 地区番号 1
 地 区 名 幸田荻谷地区

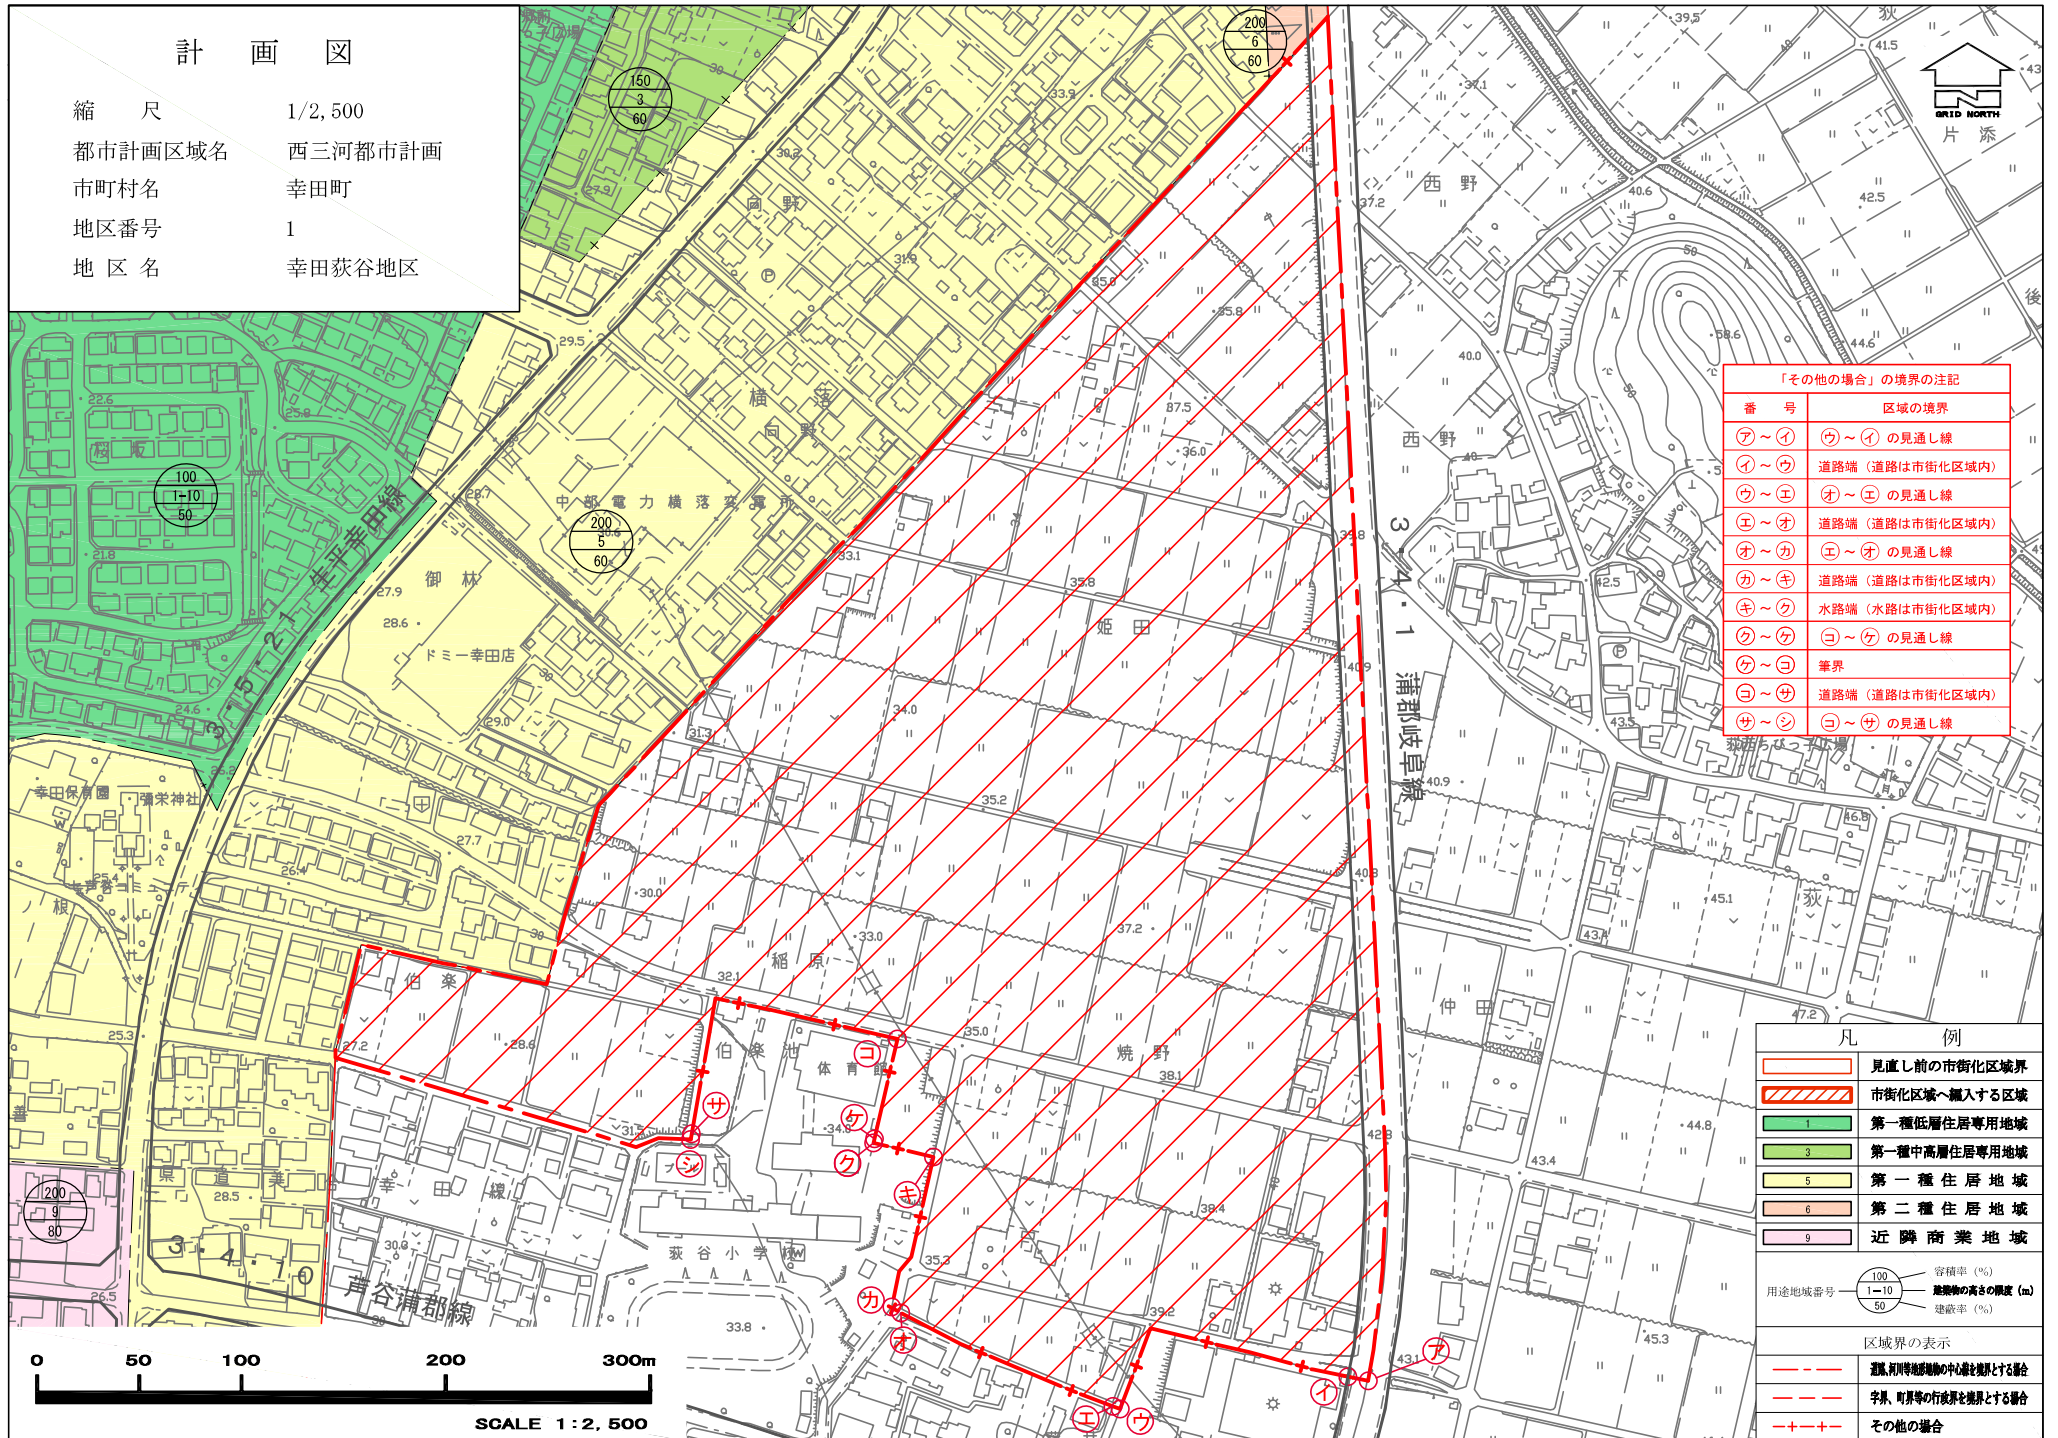

「その他の場合」の境界の注記	
番 号	区域の境界
ア～イ	①～②の見通し線
イ～ウ	道路端（道路は市街化区域内）
ウ～エ	③～④の見通し線
エ～オ	道路端（道路は市街化区域内）
オ～カ	⑤～⑥の見通し線
カ～キ	道路端（道路は市街化区域内）
キ～ク	水路端（水路は市街化区域内）
ク～ケ	⑦～⑧の見通し線
ケ～コ	筆界
コ～サ	道路端（道路は市街化区域内）
サ～シ	⑨～⑩の見通し線

凡 例	
	見直し前の市街化区域界
	市街化区域へ編入する区域
	第一種低層住居専用地域
	第一種中高層住居専用地域
	第一種住居地域
	第二種住居地域
	近隣商業地域
用途地域番号	容積率 (%) 1-10 建築物の高さの制限 (m) 50 建築率 (%)
区域界の表示	
	道川等地理地物を中心線とする場合
	字界、町界等の行政界と境界とする場合
	その他の場合