


計画の名称	快適な水環境を創造する流域下水道の整備		
計画の期間	平成27年度～平成31年度(5年間)	交付対象	愛知県


矢作川・境川流域下水道(矢作川処理区)

1-A1-1

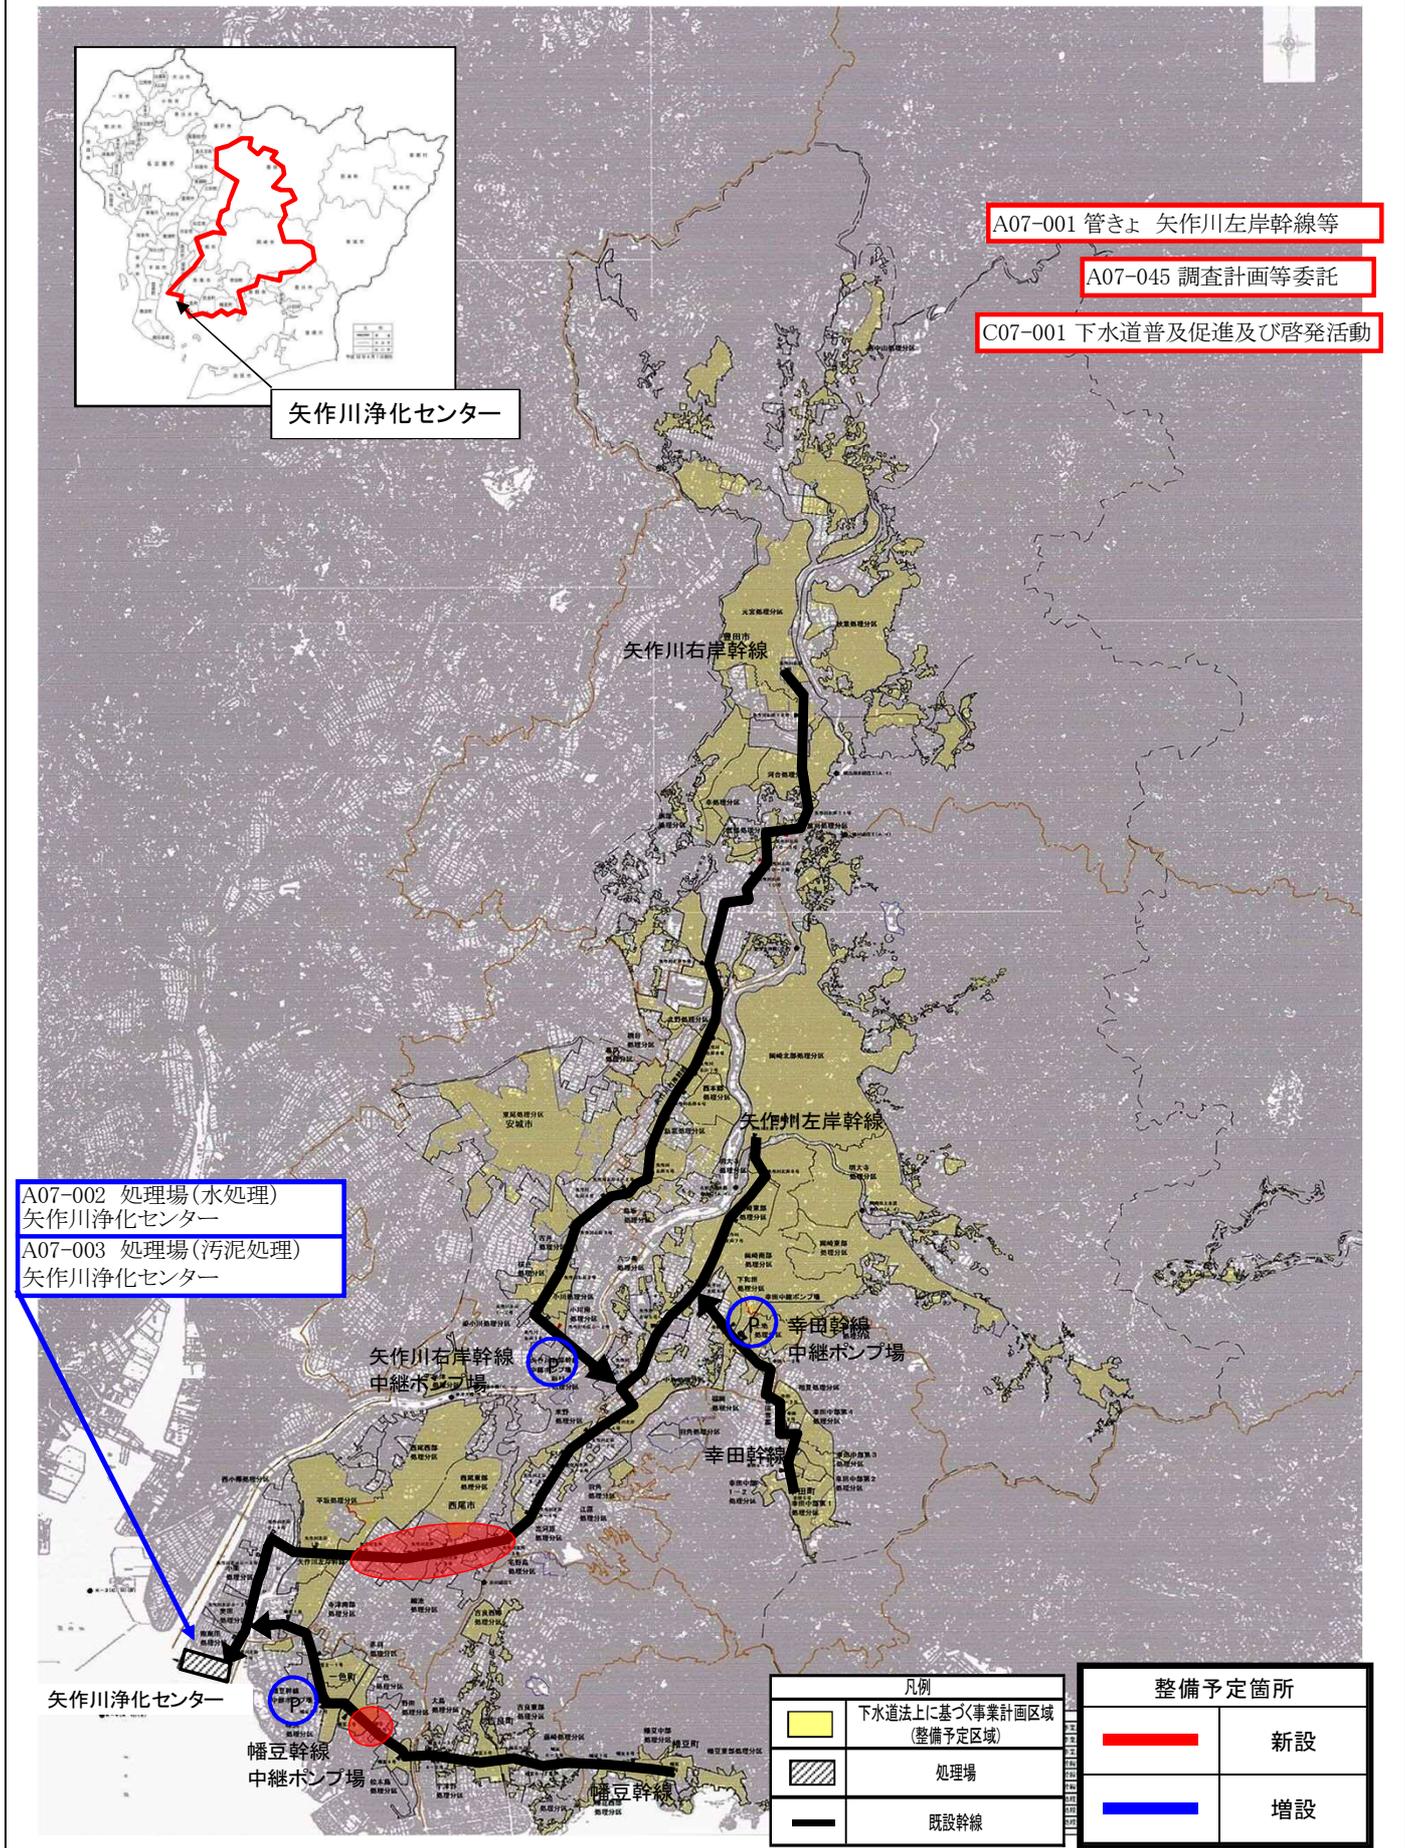

計画の名称	快適な水環境を創造する流域下水道の整備		
計画の期間	平成27年度～平成31年度(5年間)	交付対象	愛知県

矢作川・境川流域下水道(境川処理区) 1-A1-2

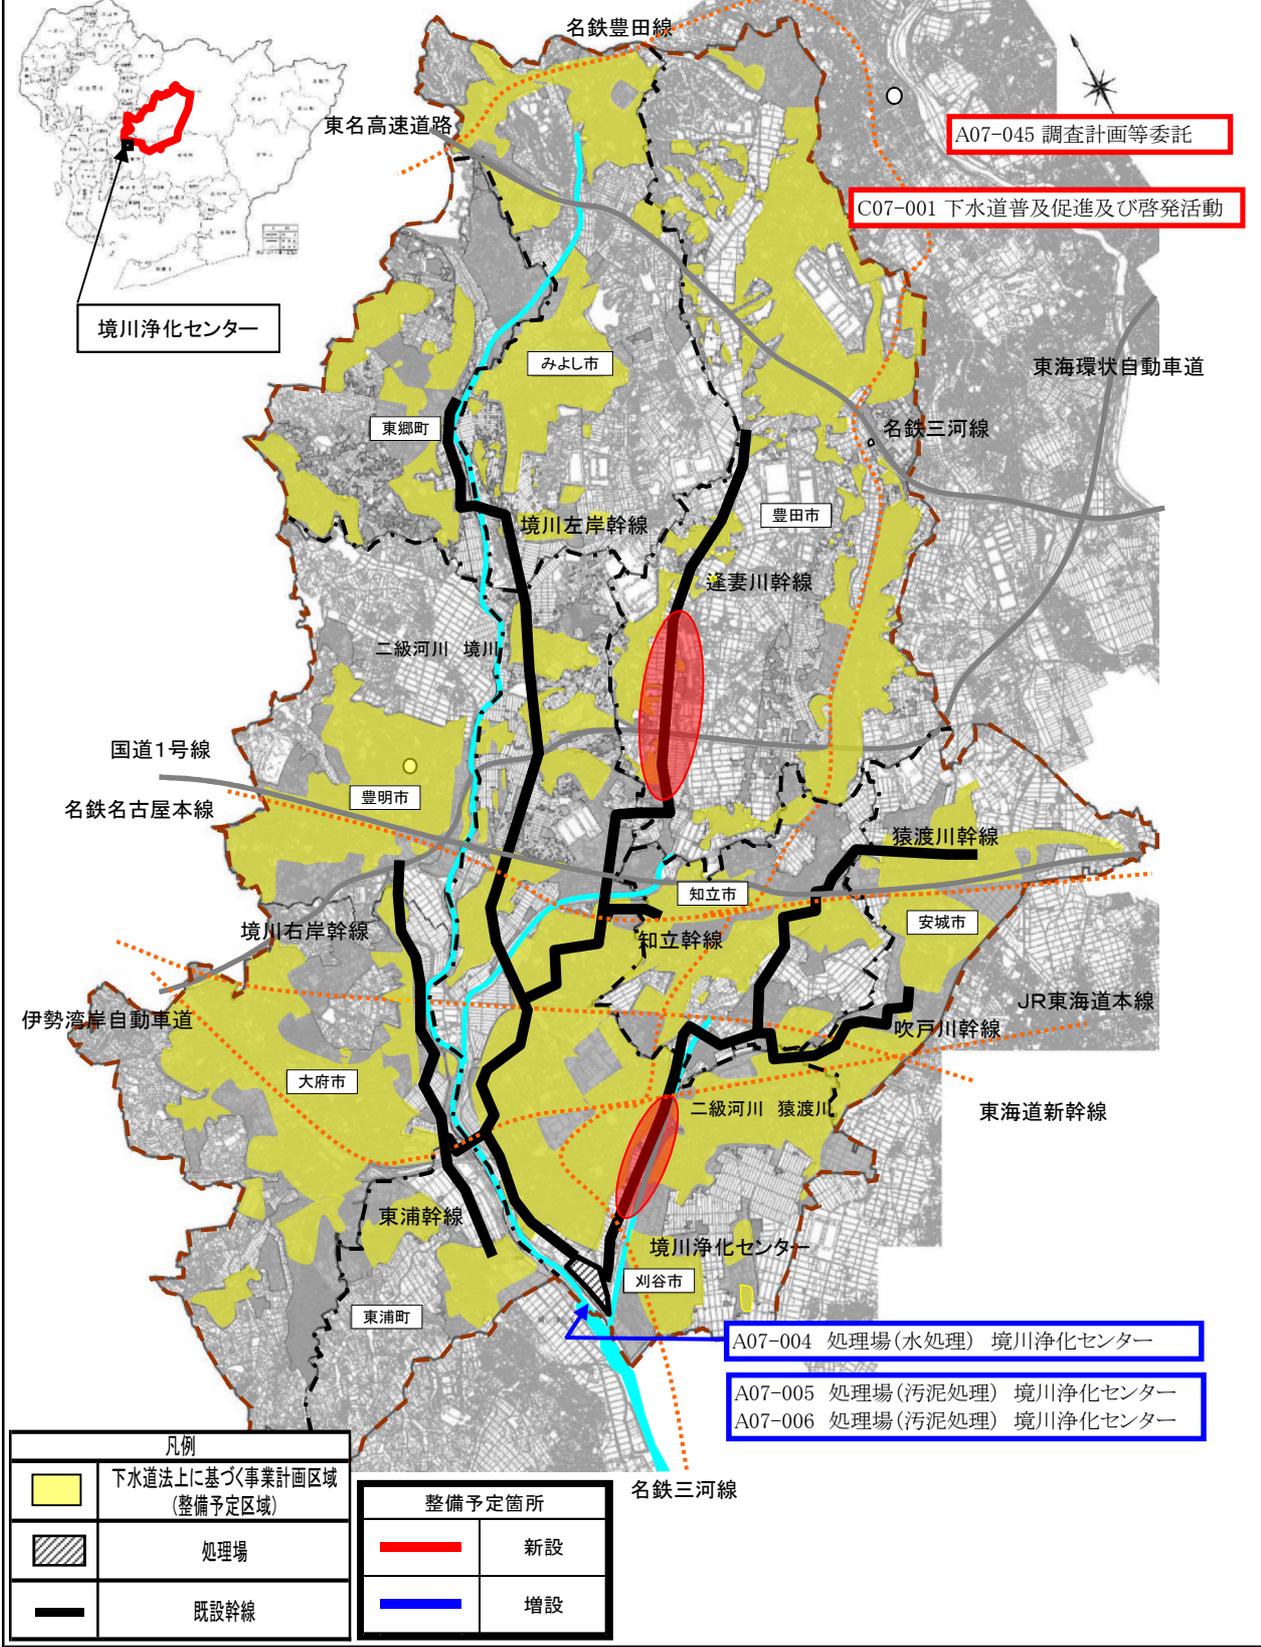

境川浄化センター

A07-045 調査計画等委託

C07-001 下水道普及促進及び啓発活動

A07-004 処理場(水処理) 境川浄化センター

A07-005 処理場(汚泥処理) 境川浄化センター

A07-006 処理場(汚泥処理) 境川浄化センター


凡例	
	下水道法に基づく事業計画区域(整備予定区域)
	処理場
	既設幹線

整備予定箇所	
	新設
	増設

計画の名称	快適な水環境を創造する流域下水道の整備		
計画の期間	平成27年度～平成31年度(5年間)	交付対象	愛知県


矢作川・境川流域下水道(衣浦西部処理区)

1-A1-3

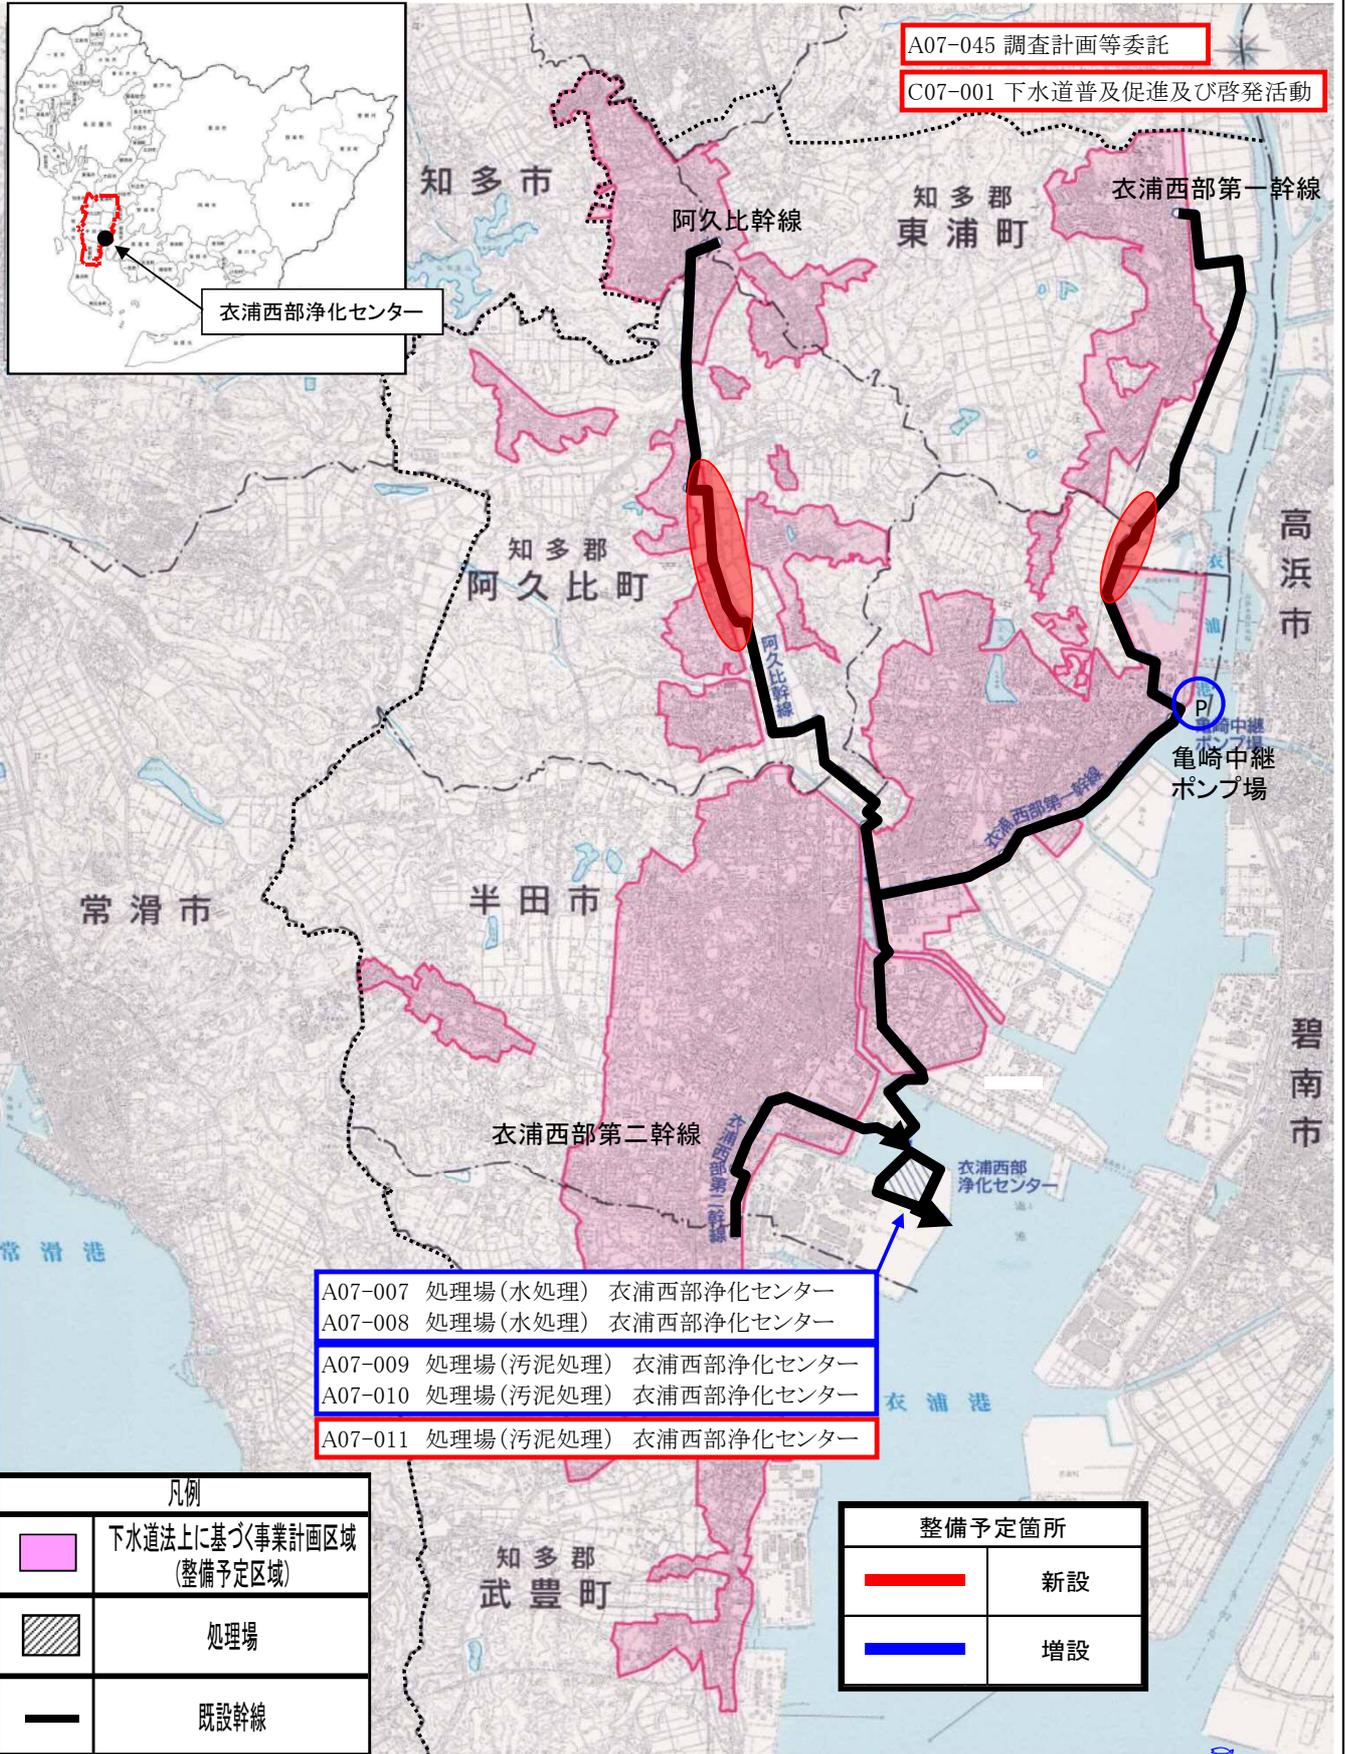

計画の名称	快適な水環境を創造する流域下水道の整備		
計画の期間	平成27年度～平成31年度(5年間)	交付対象	愛知県

矢作川・境川流域下水道(衣浦東部処理区) 1-A1-4

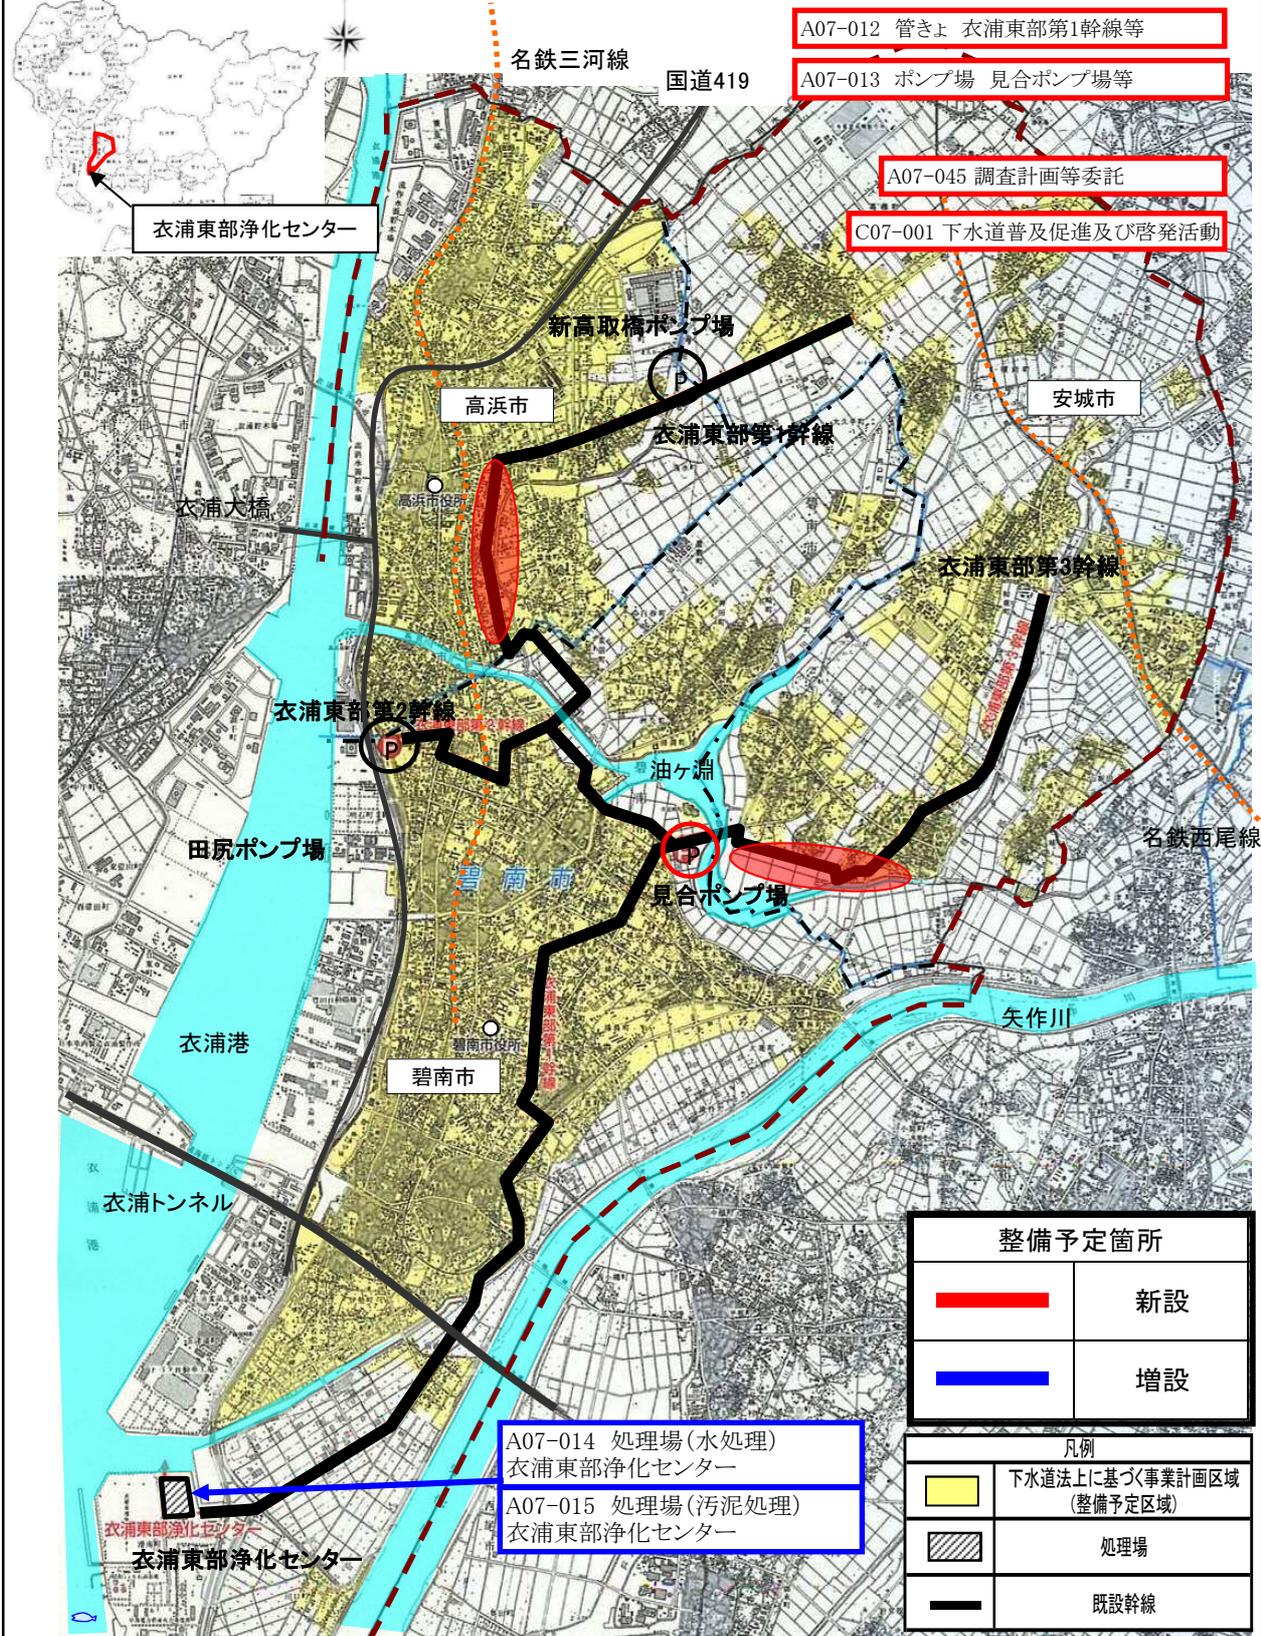


計画の名称	快適な水環境を創造する流域下水道の整備		交付対象	愛知県
計画の期間	平成27年度 ~ 平成31年度 (5年間)			

五条川左岸流域下水道


1-A1-6

凡例	
	下水道法上に基づく事業計画区域 (整備予定区域)
	処理場
	既設幹線

整備予定箇所	
	新設
	増設

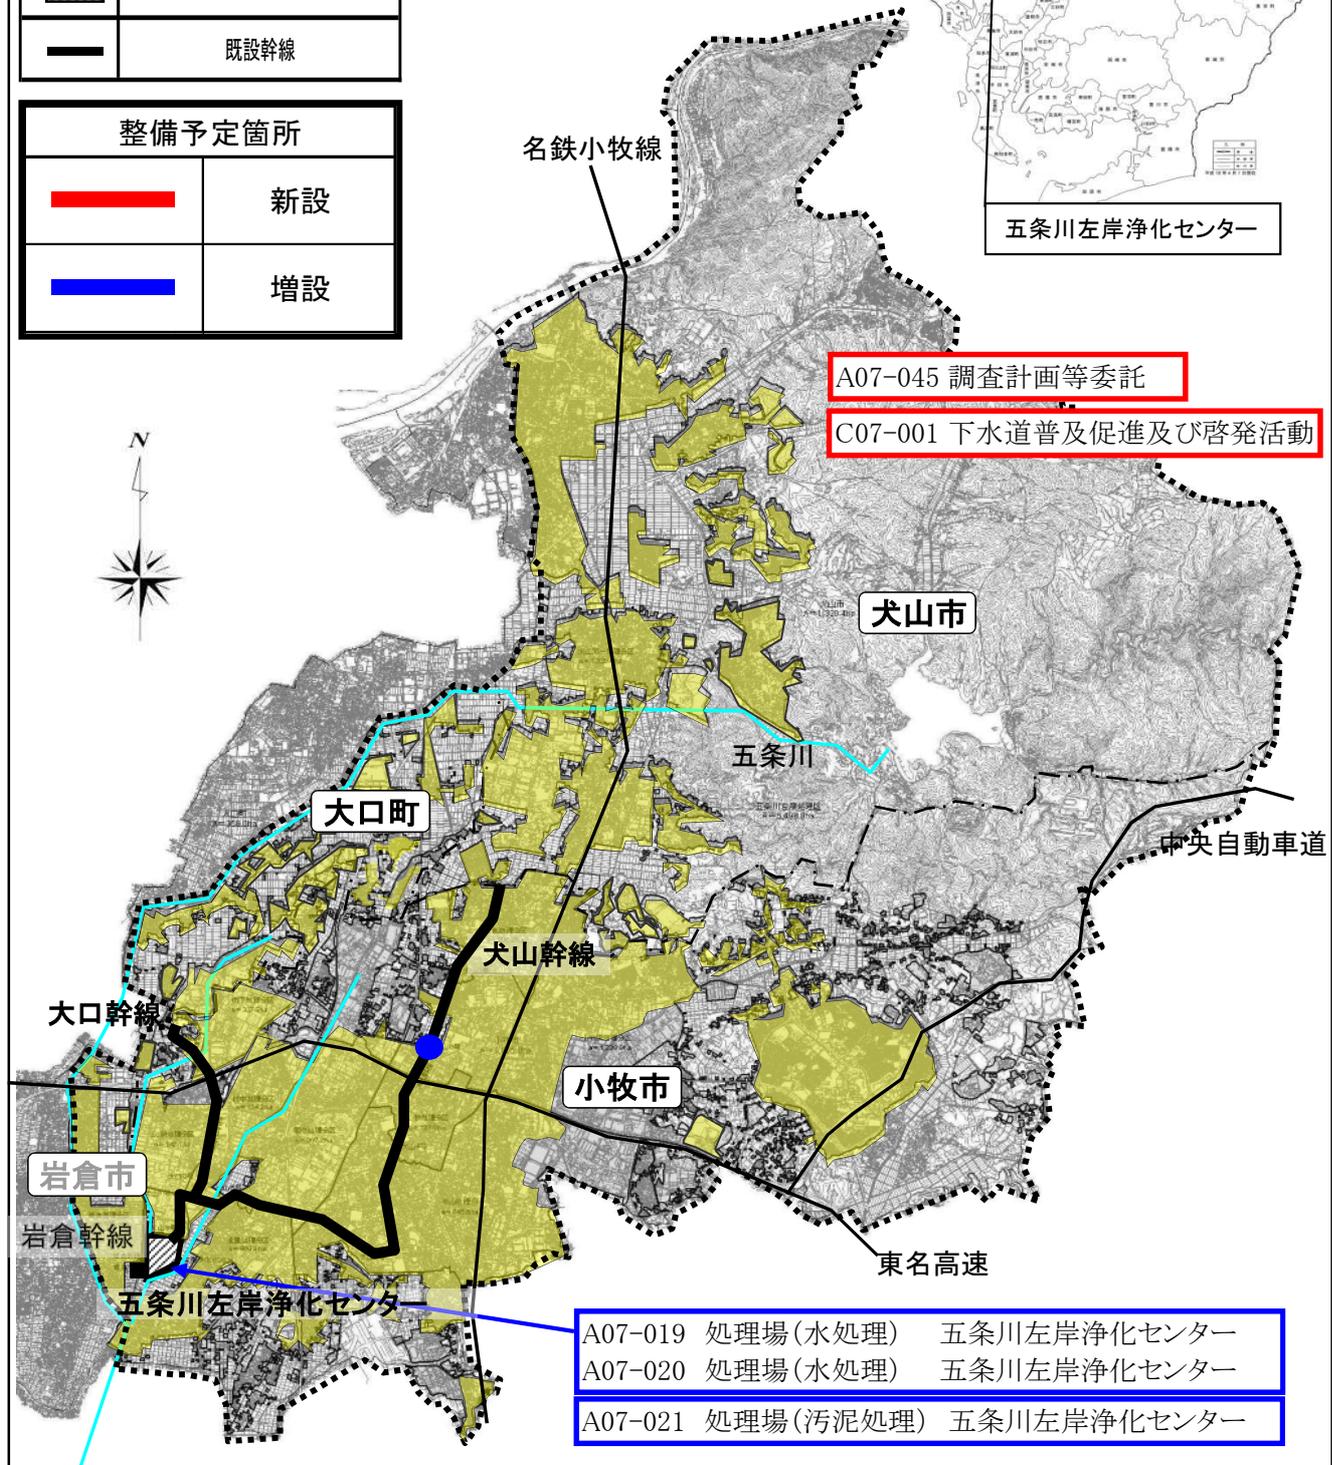

計画の名称	快適な水環境を創造する流域下水道の整備		
計画の期間	平成27年度 ~ 平成31年度 (5年間)	交付対象	愛知県
日光川上流流域下水道		1-A1-7	

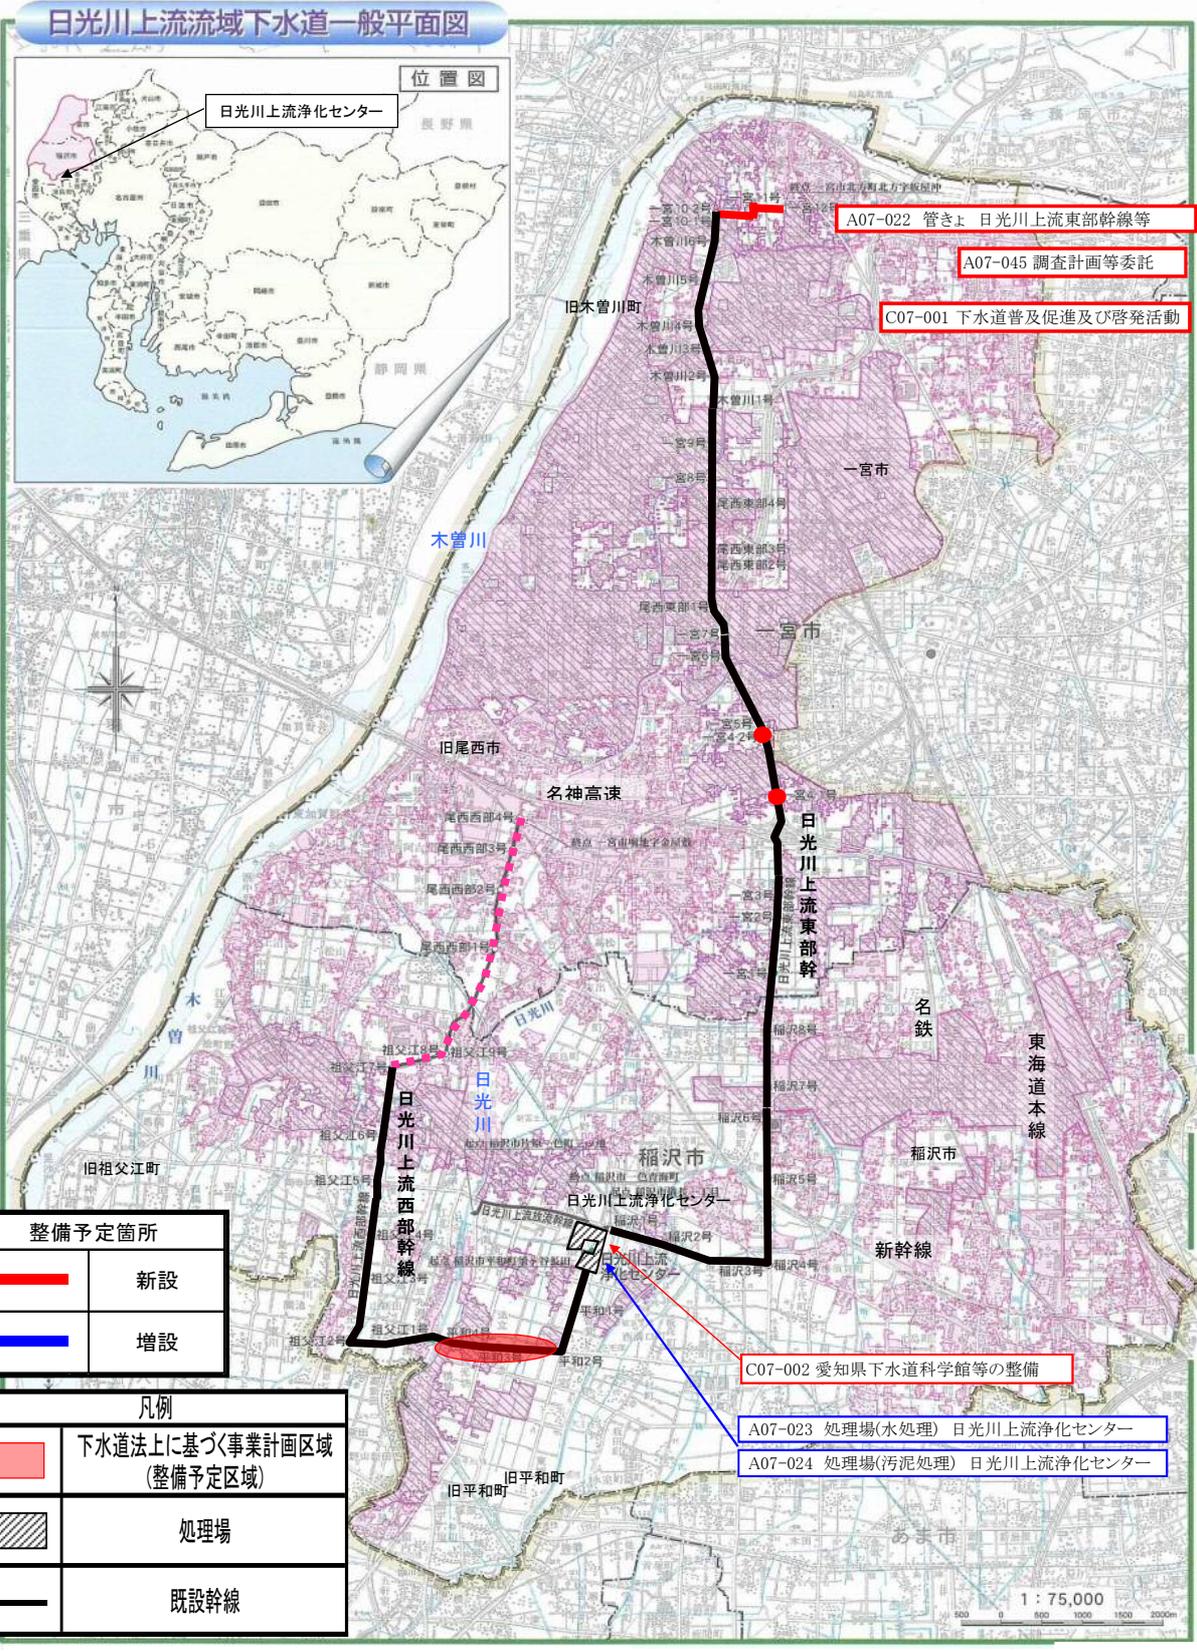

日光川上流流域下水道一般平面図



整備予定箇所	
—	新設
—	増設

凡例	
	下水道法に基づく事業計画区域 (整備予定区域)
	処理場
	既設幹線

- A07-022 管きよ 日光川上流東部幹線等
- A07-045 調査計画等委託
- C07-001 下水道普及促進及び啓発活動
- C07-002 愛知県下水道科学館等の整備
- A07-023 処理場(水処理) 日光川上流浄化センター
- A07-024 処理場(汚泥処理) 日光川上流浄化センター

1 : 75,000

計画の名称

快適な水環境を創造する流域下水道の整備

計画の期間


平成27年度 ~ 平成31年度 (5年間)

交付対象

愛知県

五条右岸流域下水道


1-A1-8

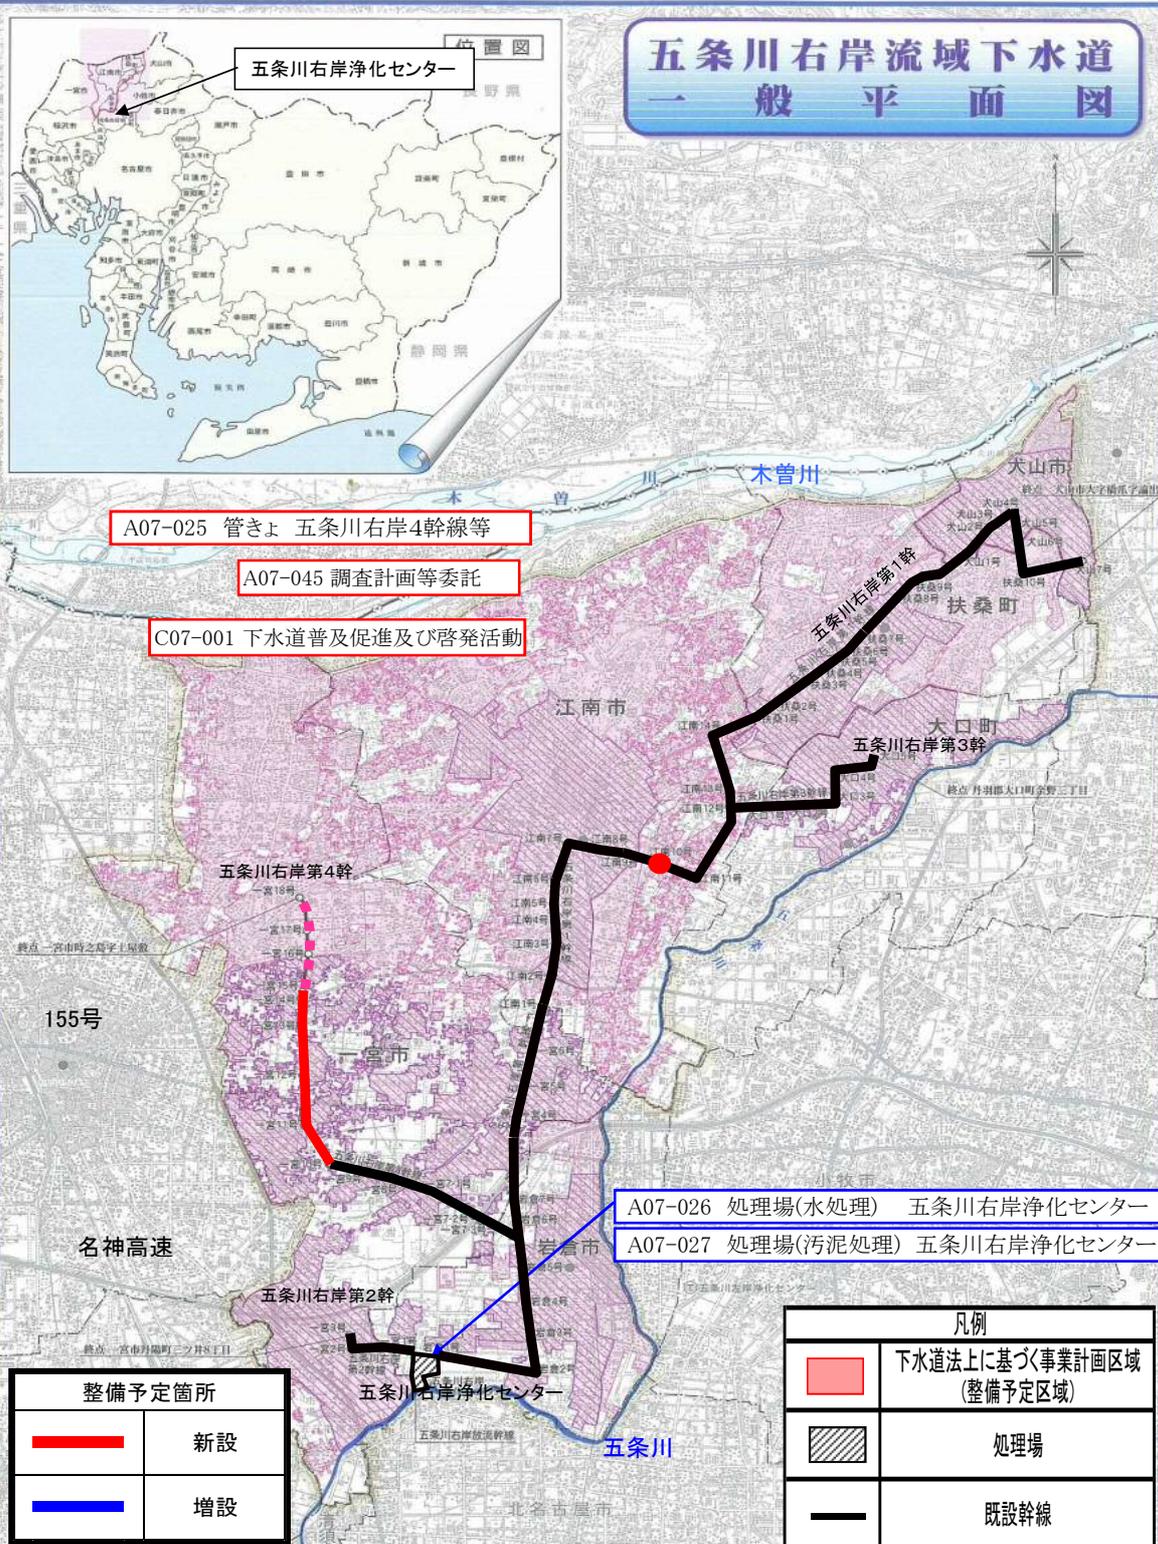

計画の名称	快適な水環境を創造する流域下水道の整備		
計画の期間	平成27年度～平成31年度（5年間）	交付対象	愛知県

新川流域下水道(新川東部処理区)


1-A1-9

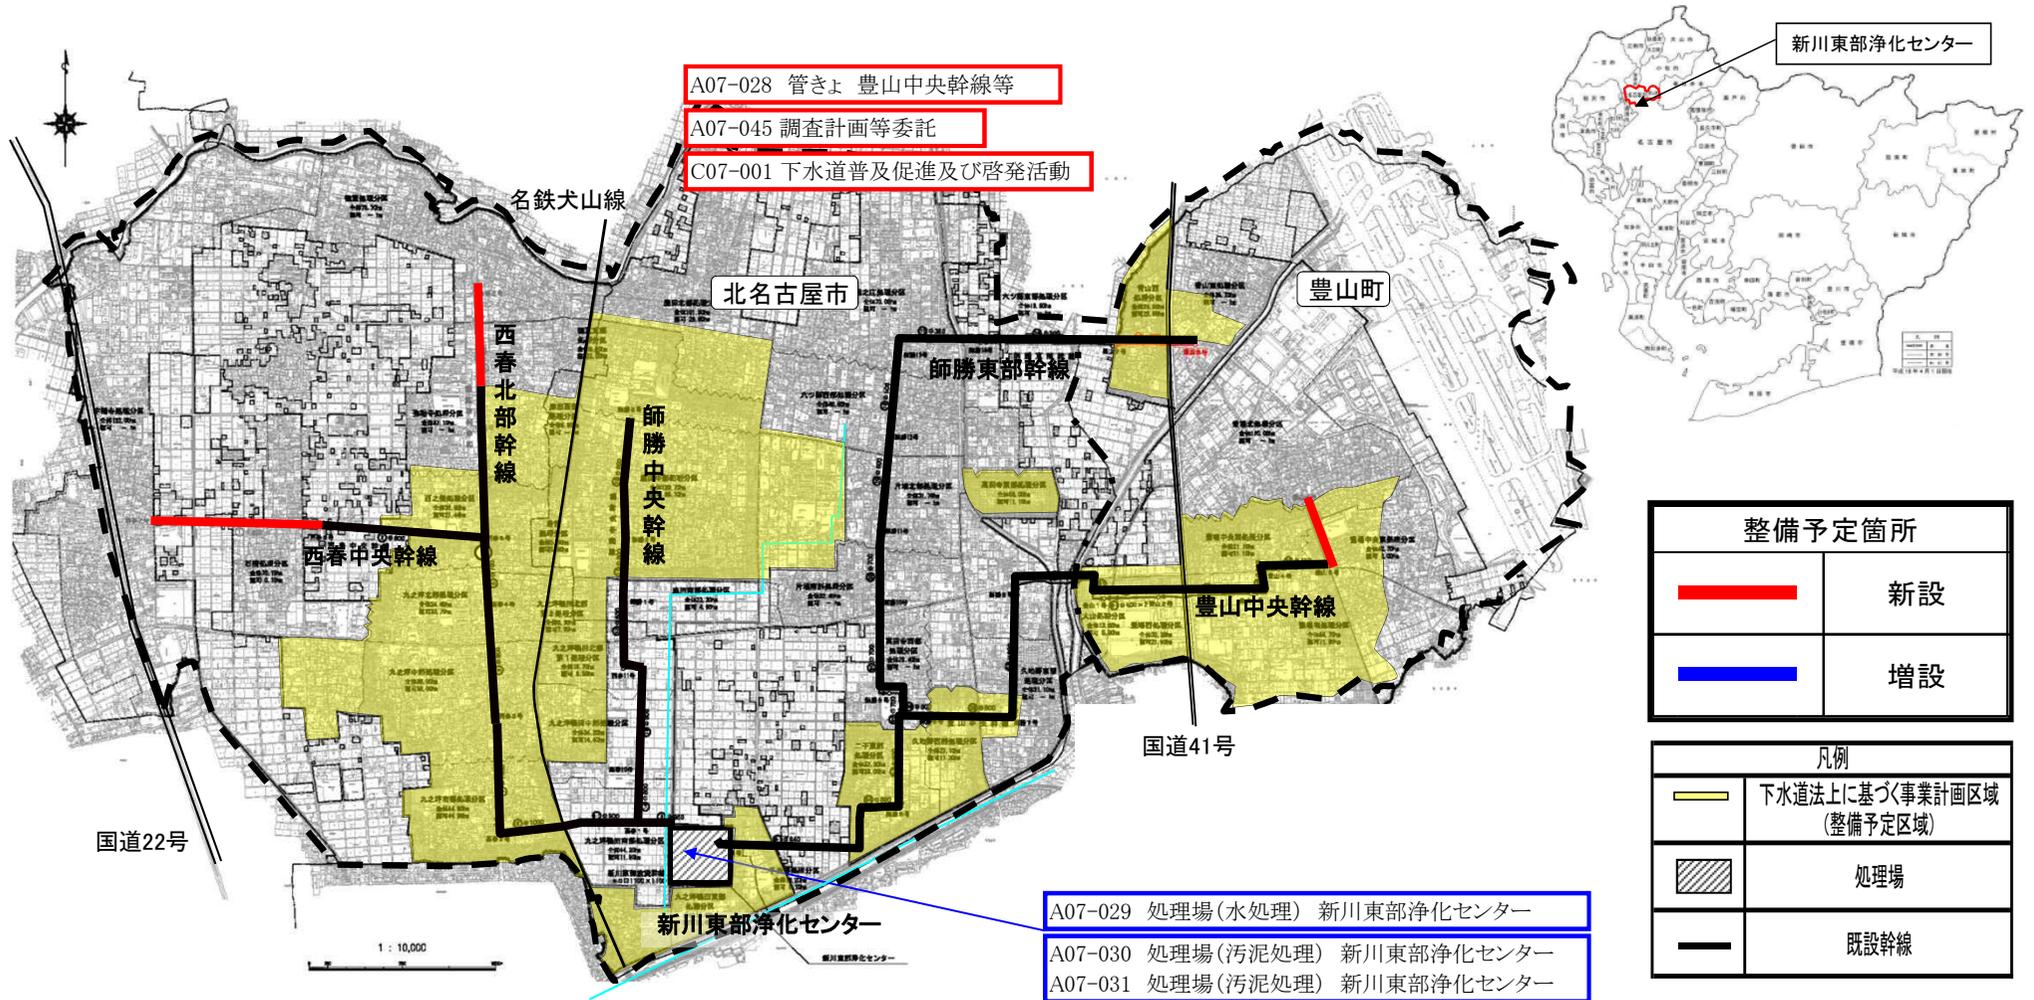

計画の名称	快適な水環境を創造する流域下水道の整備		
計画の期間	平成27年度 ~ 平成31年度 (5年間)	交付対象	愛知県

日光川下流流域下水道

1-A1-10

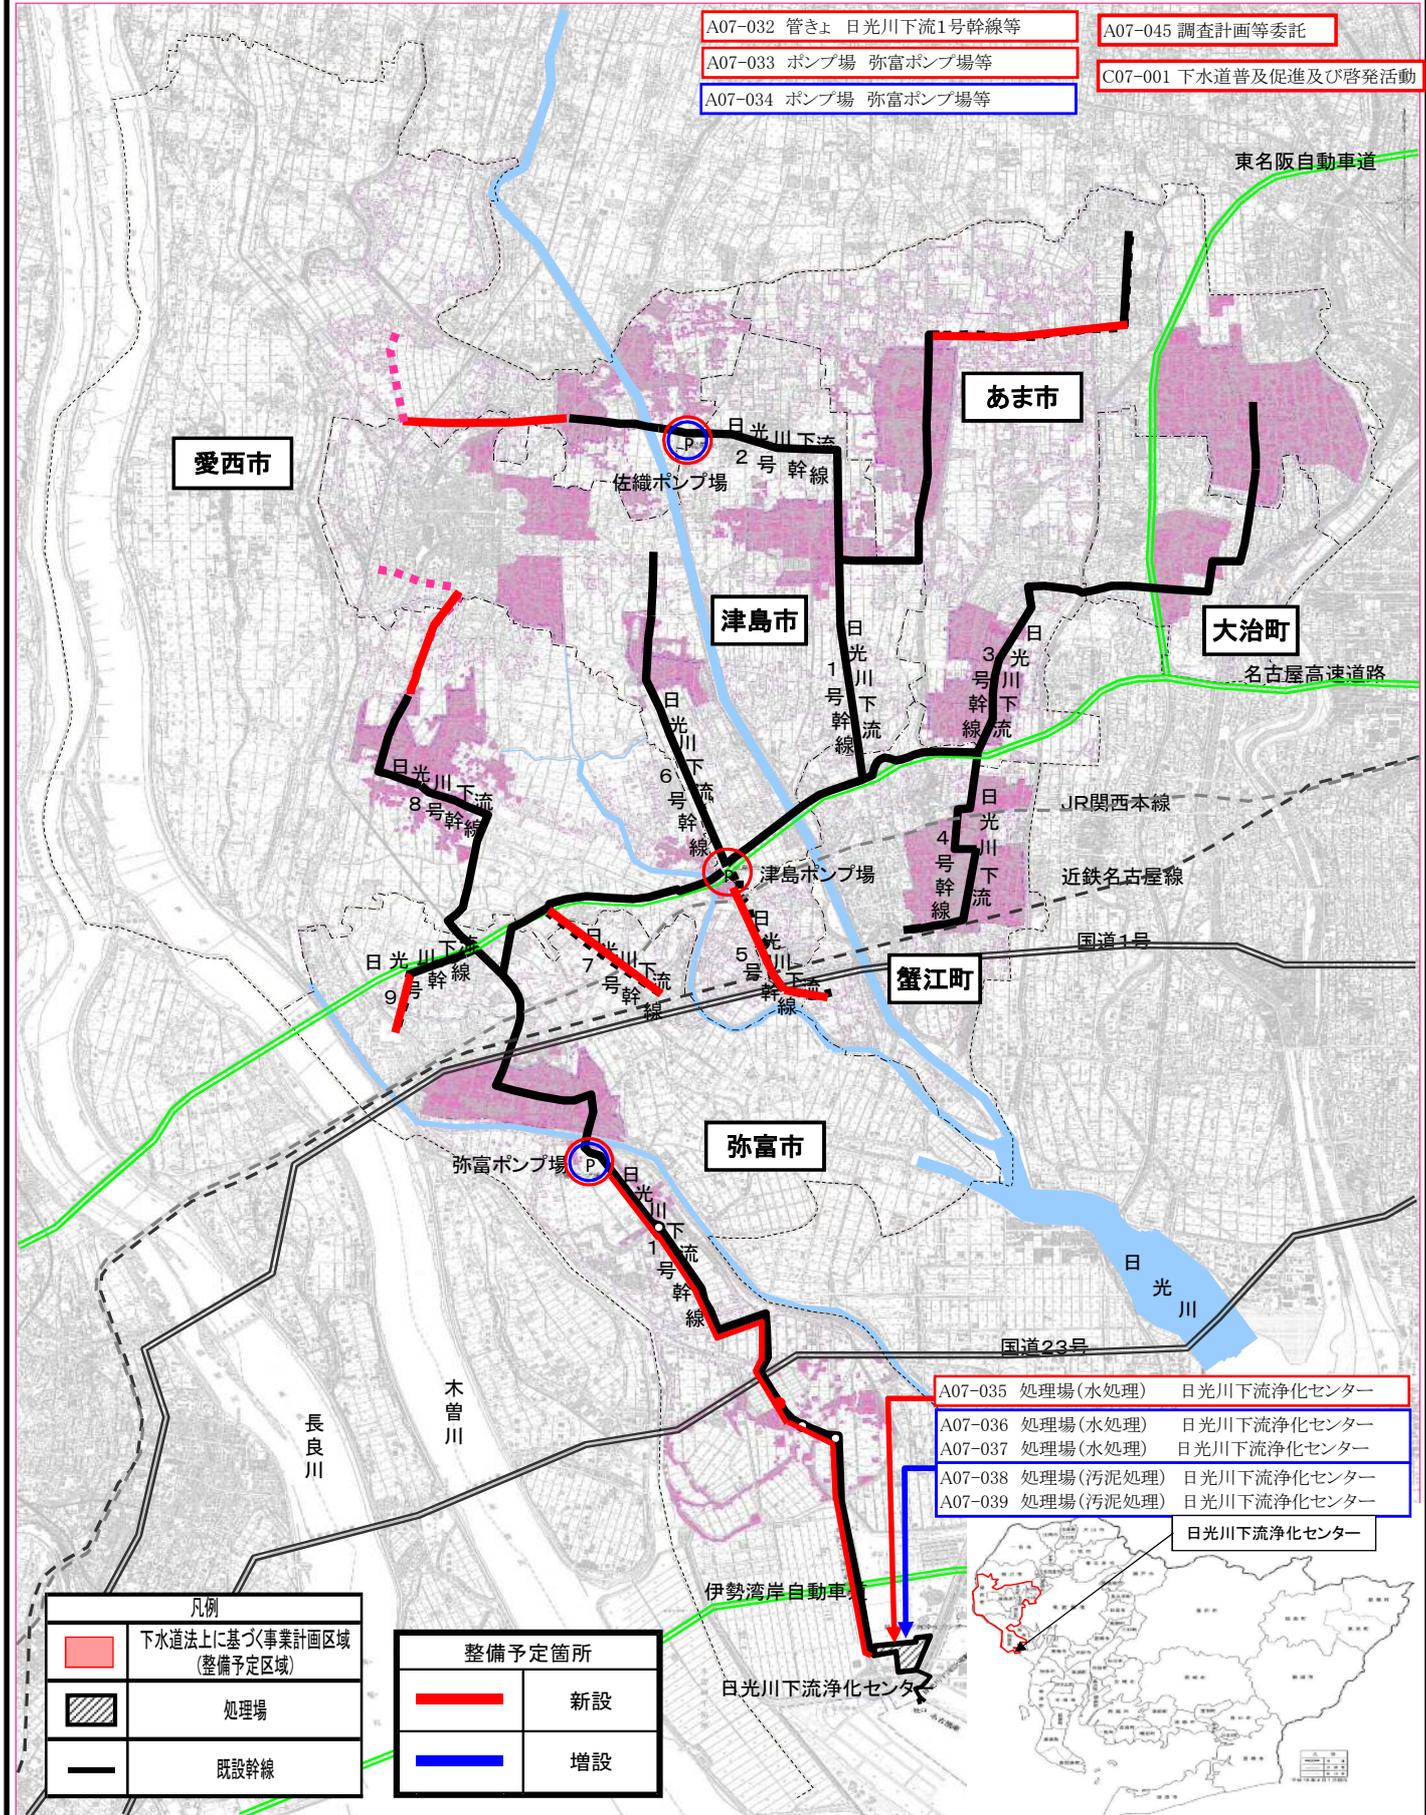

- A07-032 管きょ 日光川下流1号幹線等
- A07-033 ポンプ場 弥富ポンプ場等
- A07-034 ポンプ場 弥富ポンプ場等
- A07-045 調査計画等委託
- C07-001 下水道普及促進及び啓発活動

- A07-035 処理場(水処理) 日光川下流浄化センター
- A07-036 処理場(水処理) 日光川下流浄化センター
- A07-037 処理場(水処理) 日光川下流浄化センター
- A07-038 処理場(汚泥処理) 日光川下流浄化センター
- A07-039 処理場(汚泥処理) 日光川下流浄化センター
- 日光川下流浄化センター

凡例	
	下水道法上に基づく事業計画区域 (整備予定区域)
	処理場
	既設幹線

整備予定箇所	
	新設
	増設



計画の名称	快適な水環境を創造する流域下水道の整備		
計画の期間	平成27年度 ~ 平成31年度 (5年間)	交付対象	愛知県

新川流域下水道(新川西部処理区)

1-A1-11

