


計画の名称	快適な水環境を創造し、リサイクル社会・地球温暖化防止に貢献する流域下水道の整備(重点計画)		
計画の期間	平成26年度～平成30年度(5年間)	交付対象	愛知県

矢作川・境川流域下水道(矢作川処理区)

1-A1-1

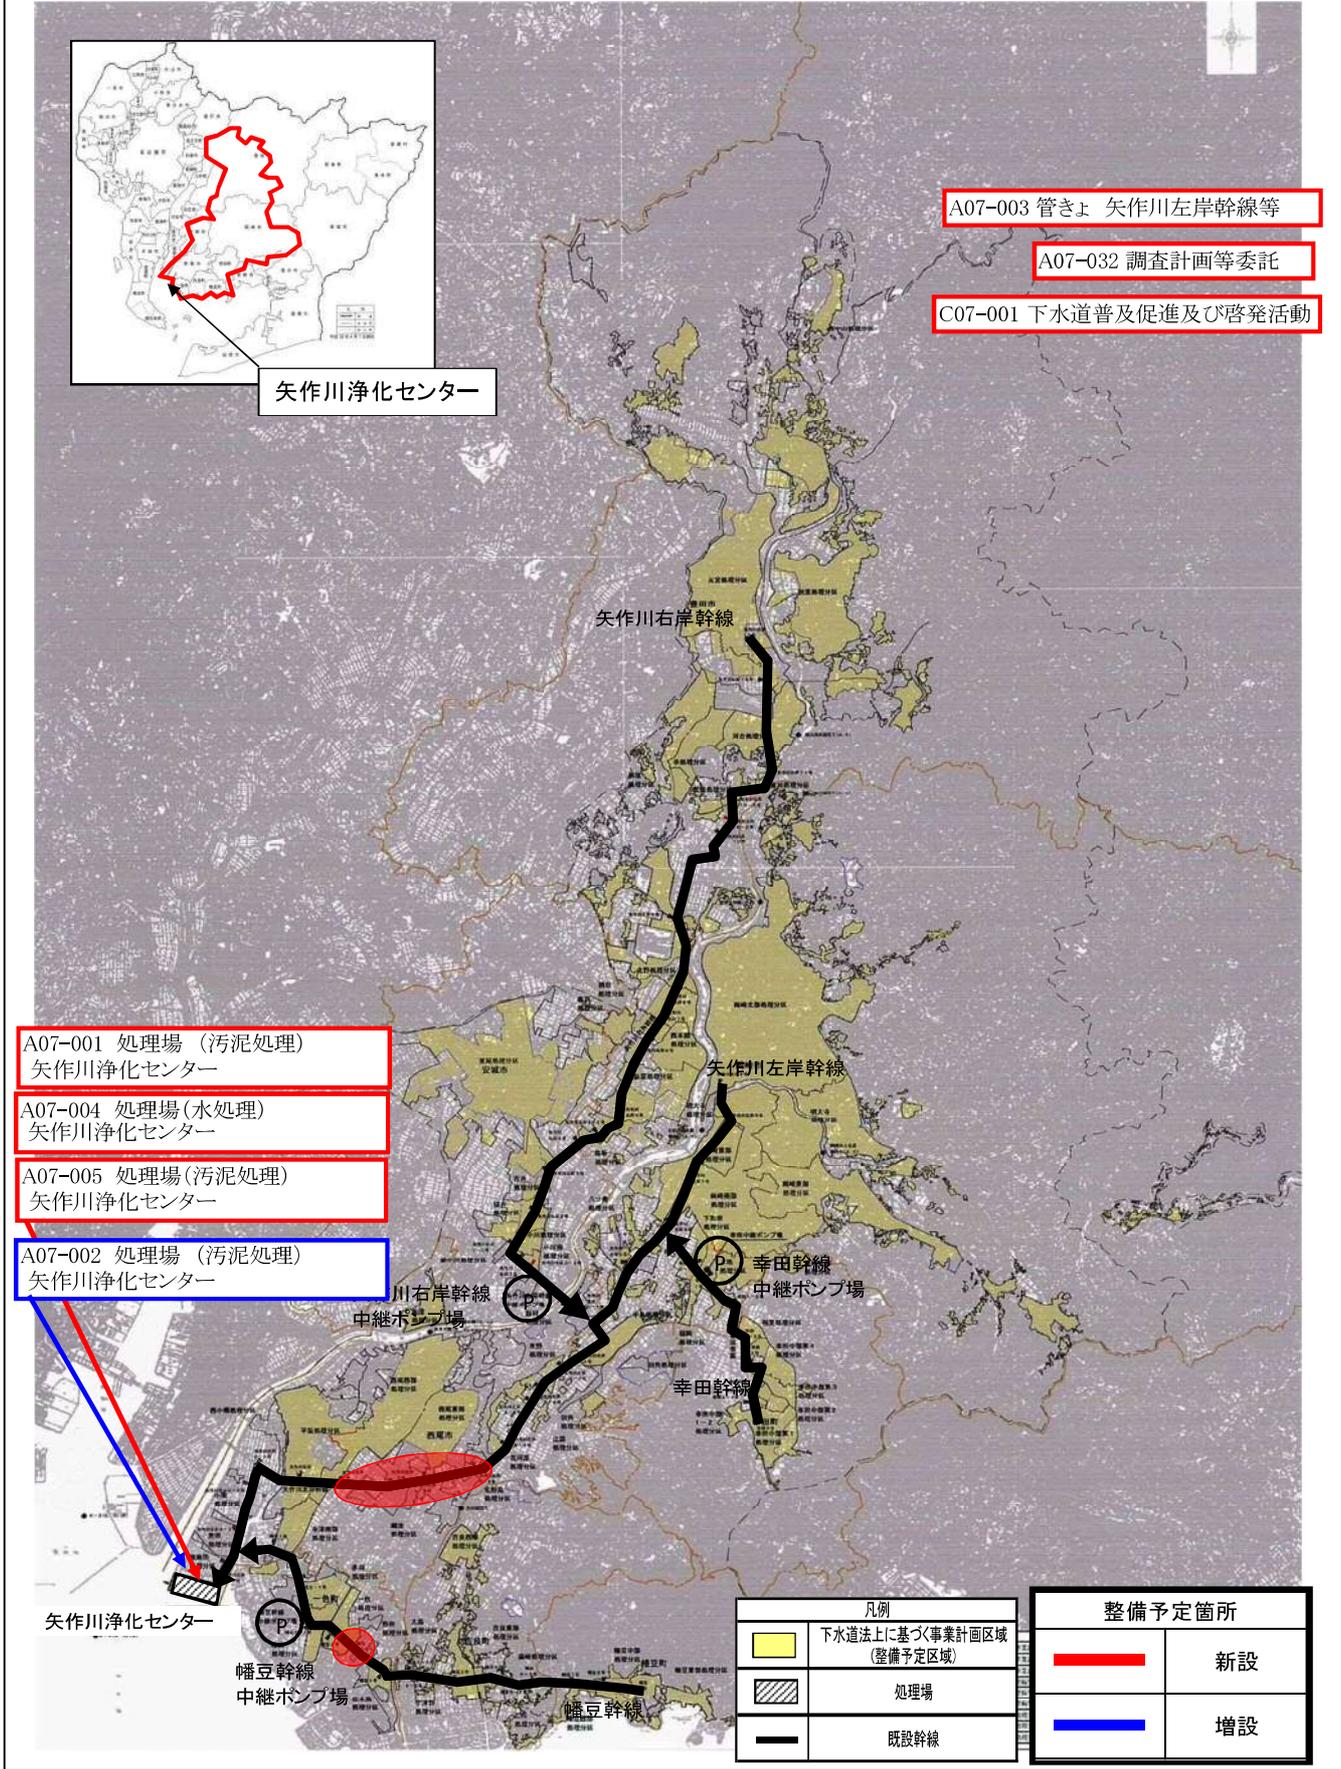

- A07-003 管きよ 矢作川左岸幹線等
- A07-032 調査計画等委託
- C07-001 下水道普及促進及び啓発活動


- A07-001 処理場(汚泥処理)  
矢作川浄化センター
- A07-004 処理場(水処理)  
矢作川浄化センター
- A07-005 処理場(汚泥処理)  
矢作川浄化センター
- A07-002 処理場(汚泥処理)  
矢作川浄化センター

凡例		整備予定箇所	
	下水道法上に基づく事業計画区域 (整備予定区域)		新設
	処理場		増設
	既設幹線		

計画の名称	快適な水環境を創造し、リサイクル社会・地球温暖化防止に貢献する流域下水道の整備(重点計画)		
計画の期間	平成26年度～平成30年度(5年間)	交付対象	愛知県

矢作川・境川流域下水道(境川処理区)

1-A1-2

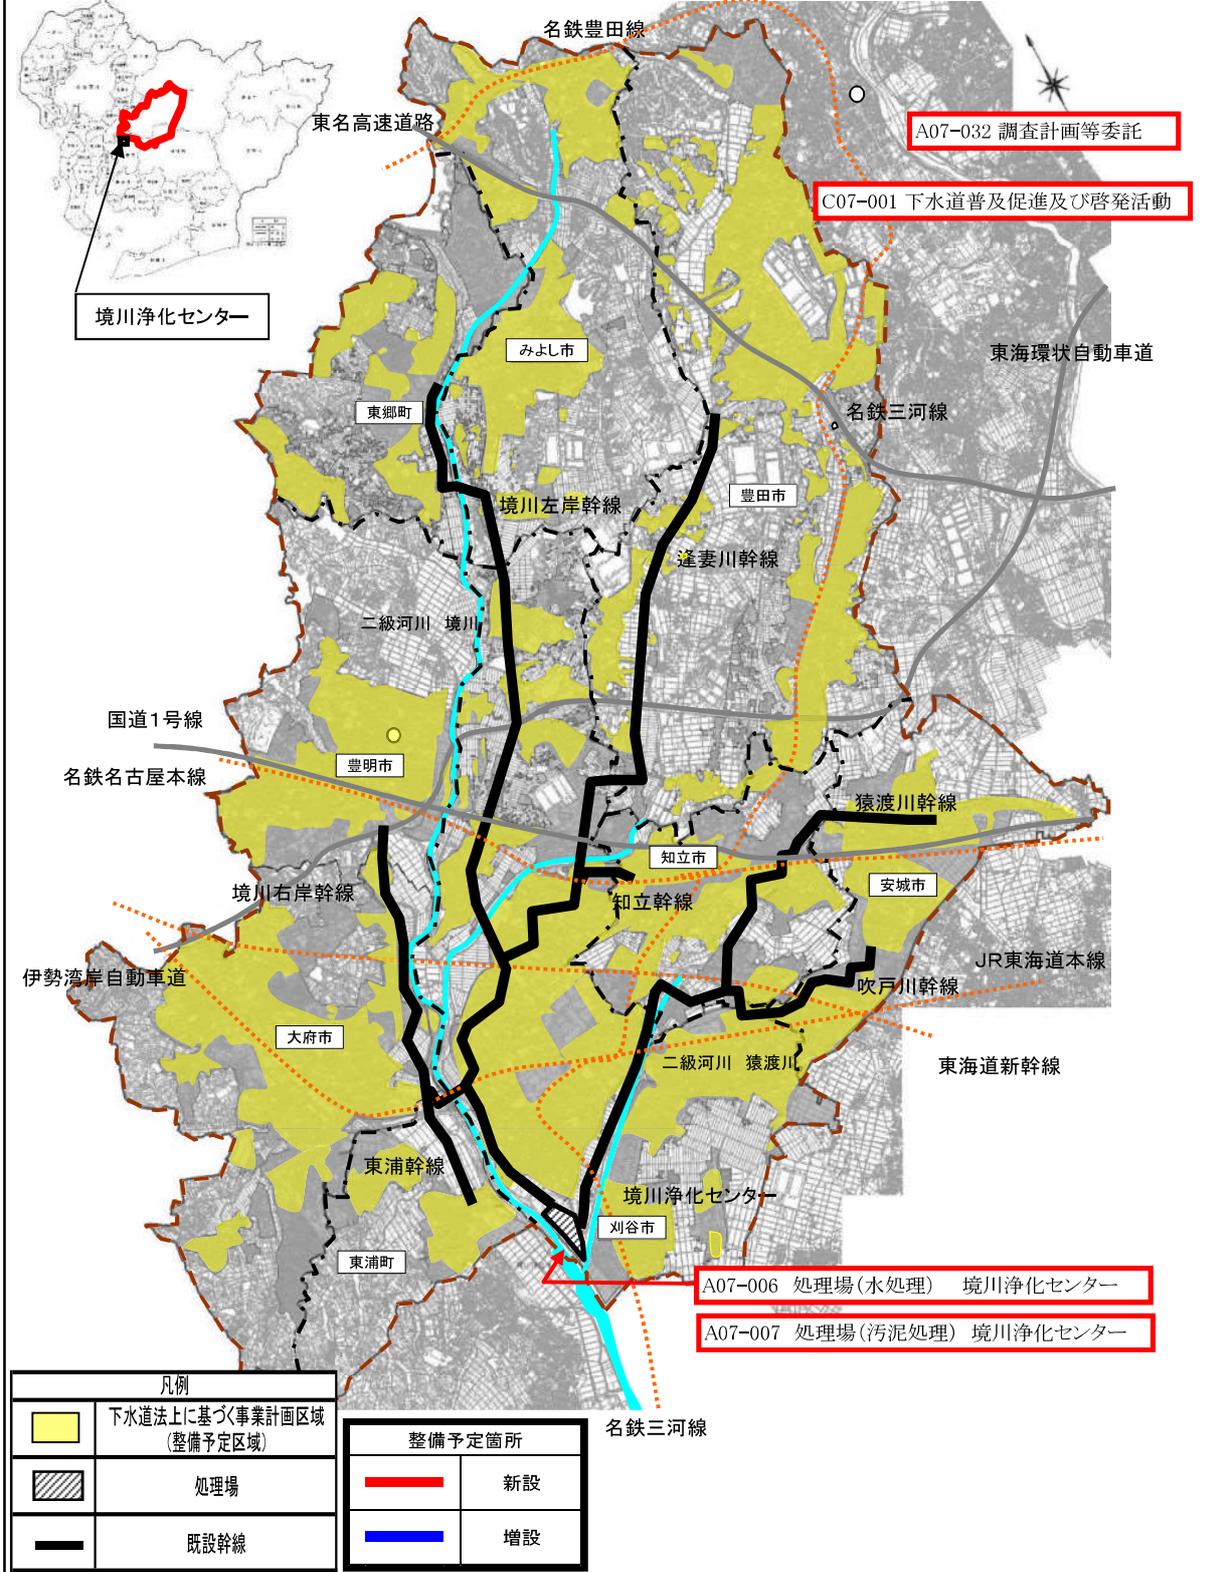


計画の名称 快適な水環境を創造し、リサイクル社会・地球温暖化防止に貢献する流域下水道の整備(重点計画)

計画の期間 平成26年度～平成30年度(5年間) 交付対象 愛知県

矢作川・境川流域下水道(衣浦西部処理区)


1-A1-3

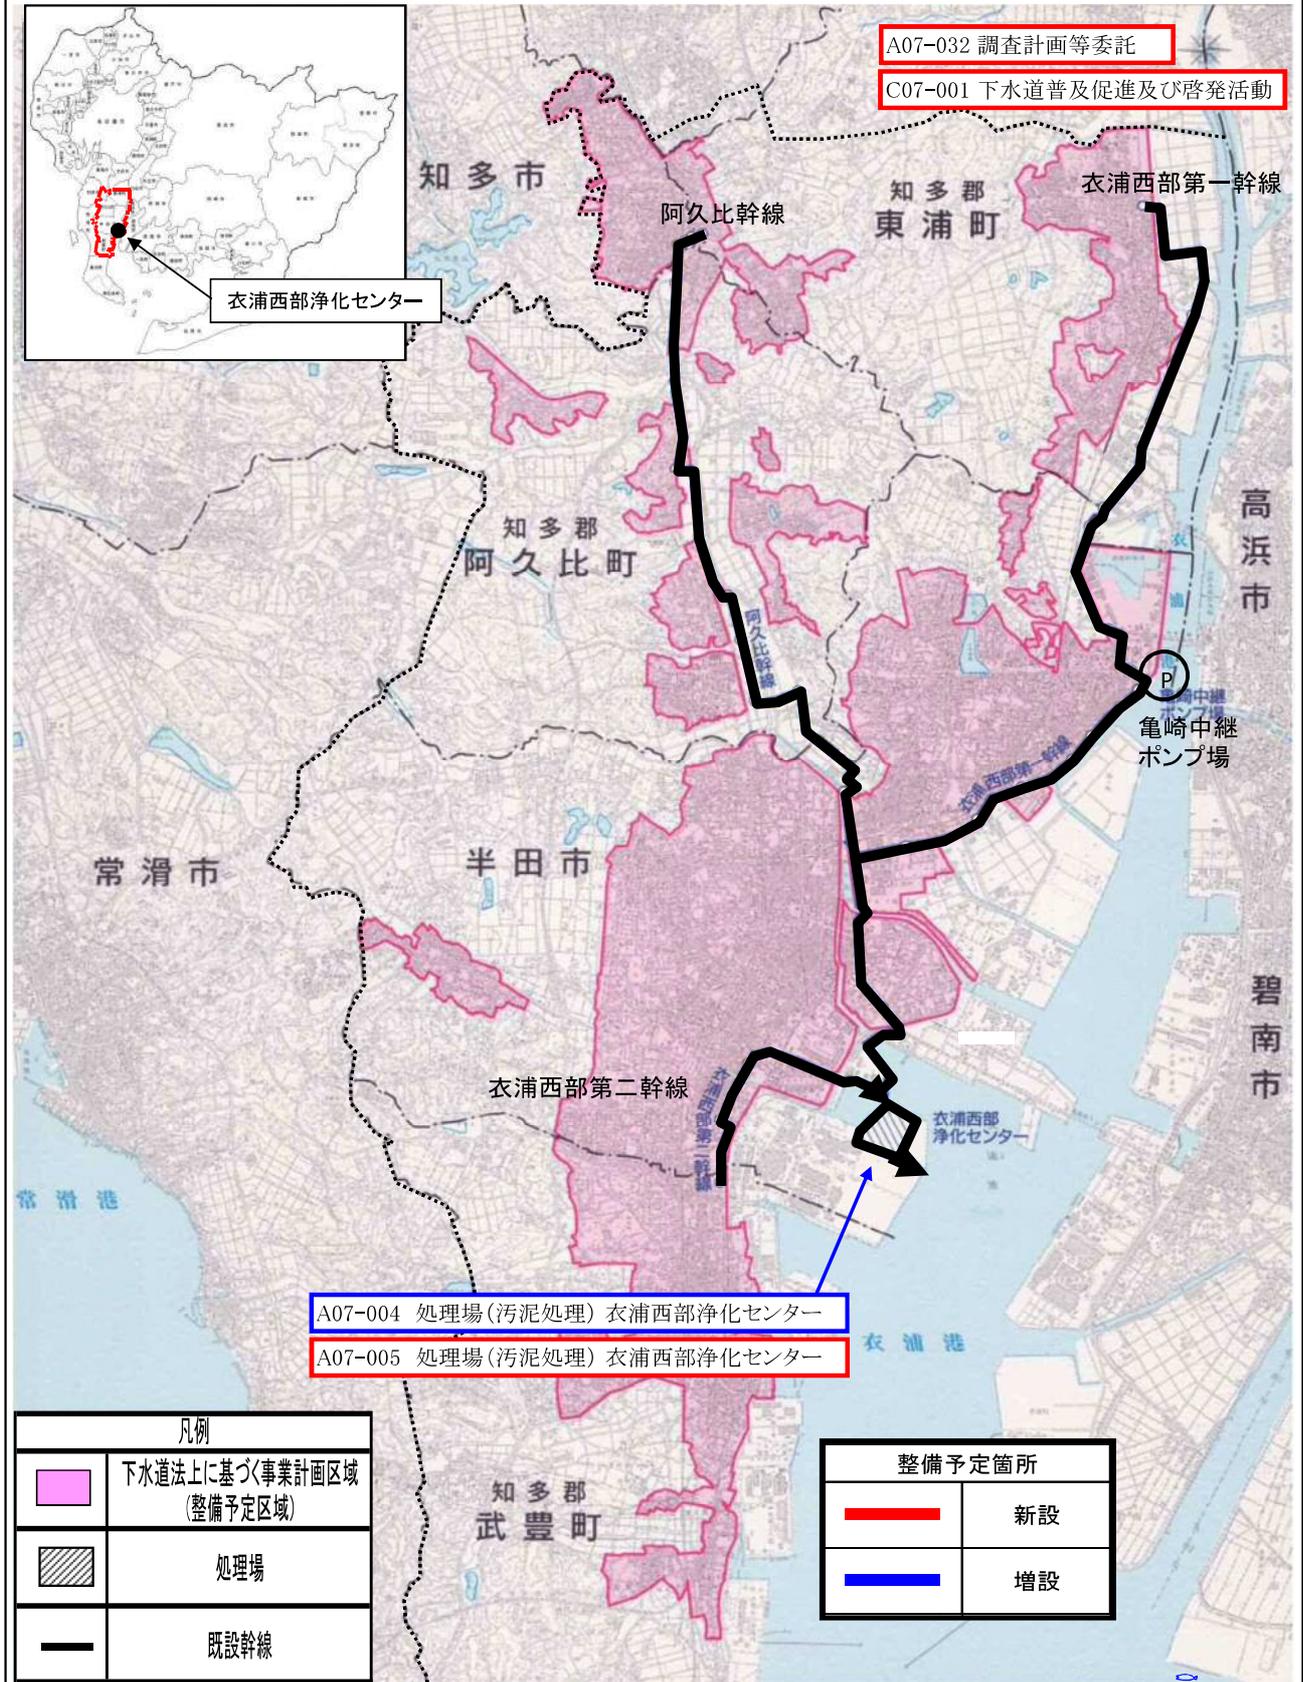

計画の名称	快適な水環境を創造し、リサイクル社会・地球温暖化防止に貢献する流域下水道の整備(重点計画)		
計画の期間	平成26年度～平成30年度(5年間)	交付対象	愛知県

矢作川・境川流域下水道(衣浦東部処理区)

1-A1-4

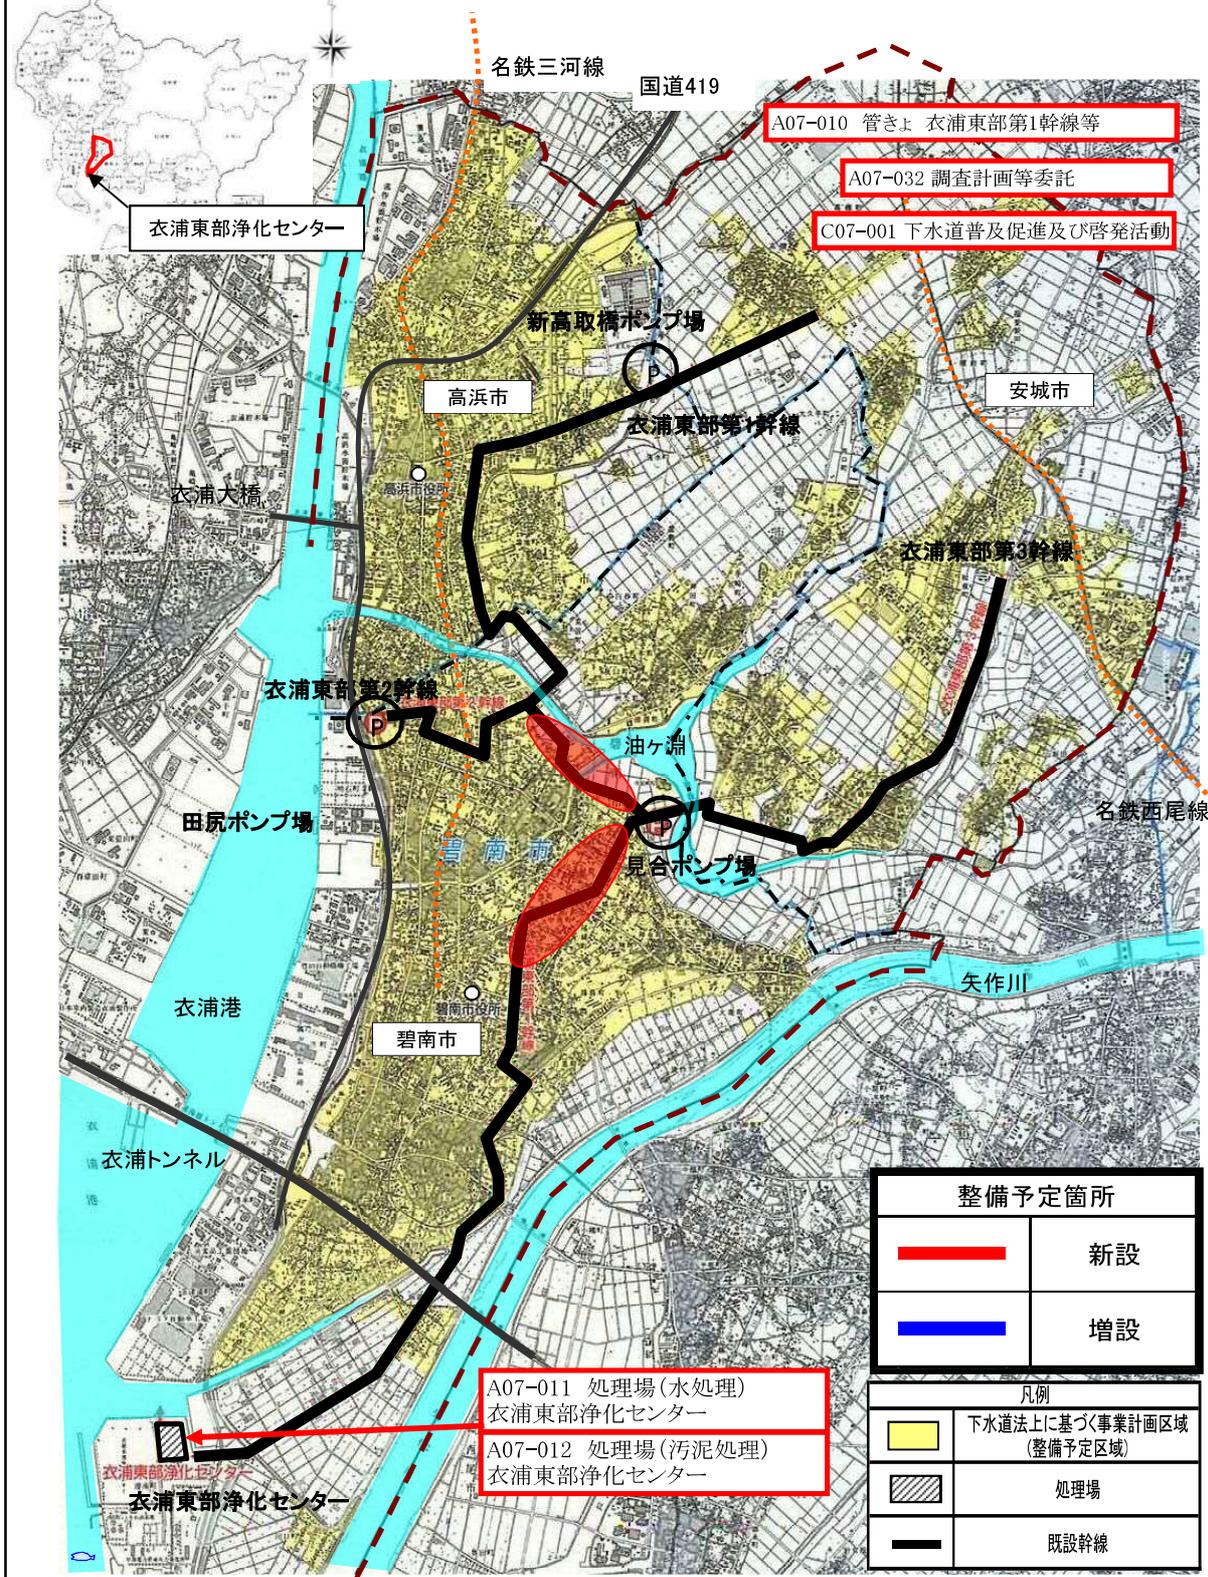


計画の名称 快適な水環境を創造し、リサイクル社会・地球温暖化防止に貢献する流域下水道の整備(重点計画)

計画の期間 平成26年度～平成30年度(5年間)

交付対象 愛知県

豊川流域下水道

1-A1-5

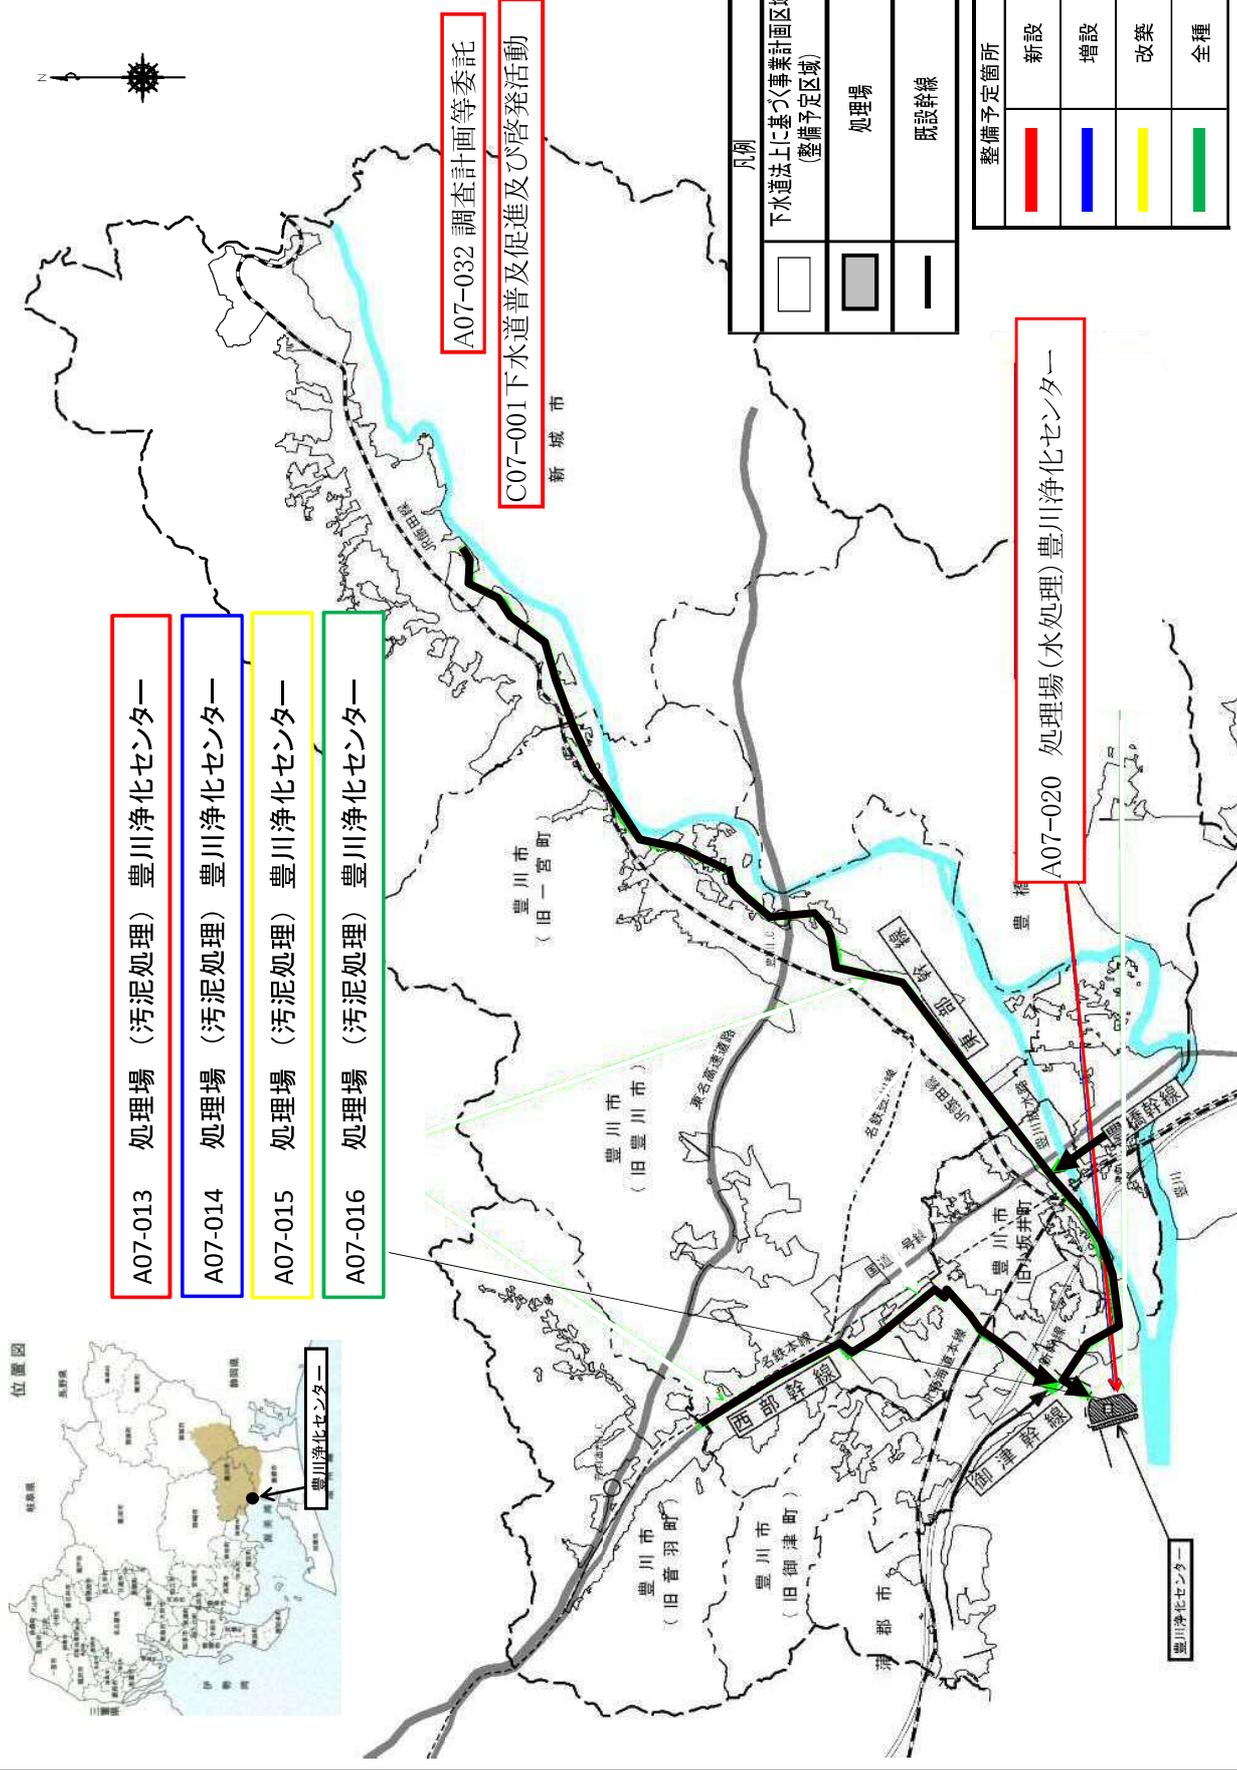

凡例	
	下水道法上に基づく事業計画区域 (整備予定区域)
	処理場
	既設幹線

整備予定箇所	
	新設
	増設
	改築
	全種

計画の名称	快適な水環境を創造し、リサイクル社会・地球温暖化防止に貢献する流域下水道の整備(重点計画)		
計画の期間	平成26年度～平成30年度(5年間)	交付対象	愛知県

五条川左岸流域下水道


1-A1-6

凡例	
	下水道法に基づく事業計画区域 (整備予定区域)
	処理場
	既設幹線

整備予定箇所	
	新設
	増設



五条川左岸浄化センター

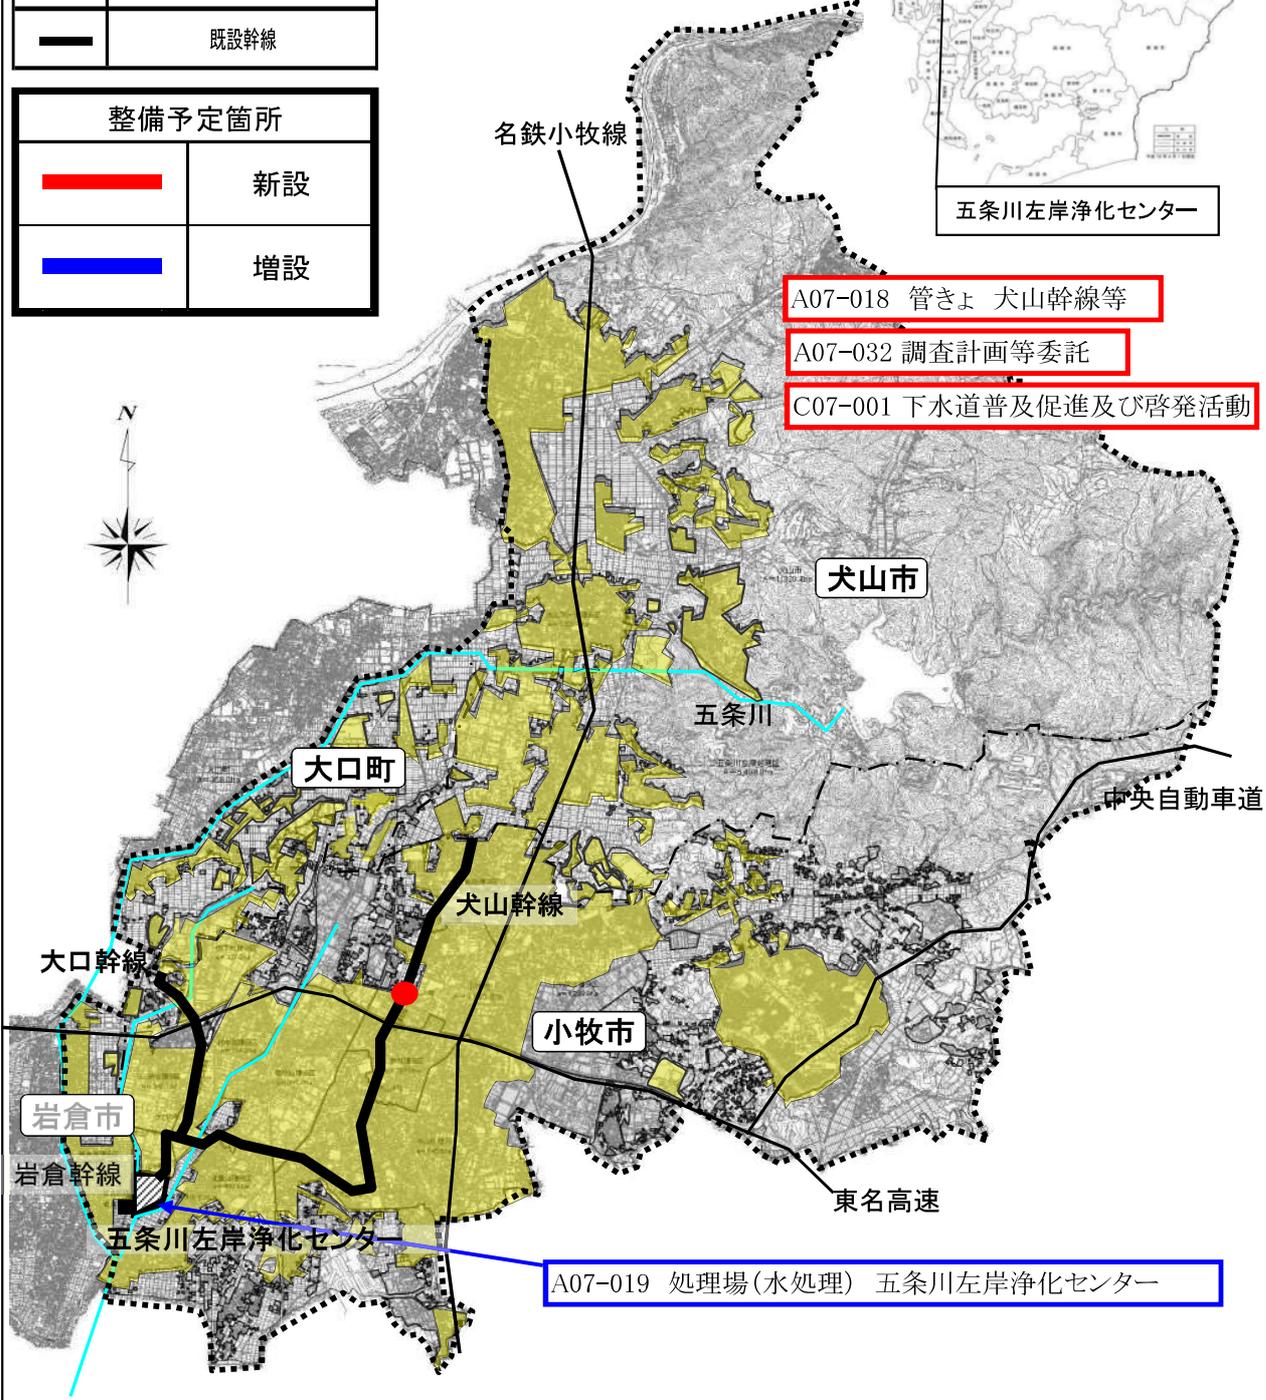

A07-018 管きよ 犬山幹線等

A07-032 調査計画等委託

C07-001 下水道普及促進及び啓発活動


A07-019 処理場(水処理) 五条川左岸浄化センター

計画の名称	快適な水環境を創造し、リサイクル社会・地球温暖化防止に貢献する流域下水道の整備(重点計画)		
計画の期間	平成26年度～平成30年度(5年間)	交付対象	愛知県

日光川上流流域下水道

1-A1-7

日光川上流流域下水道一般平面図

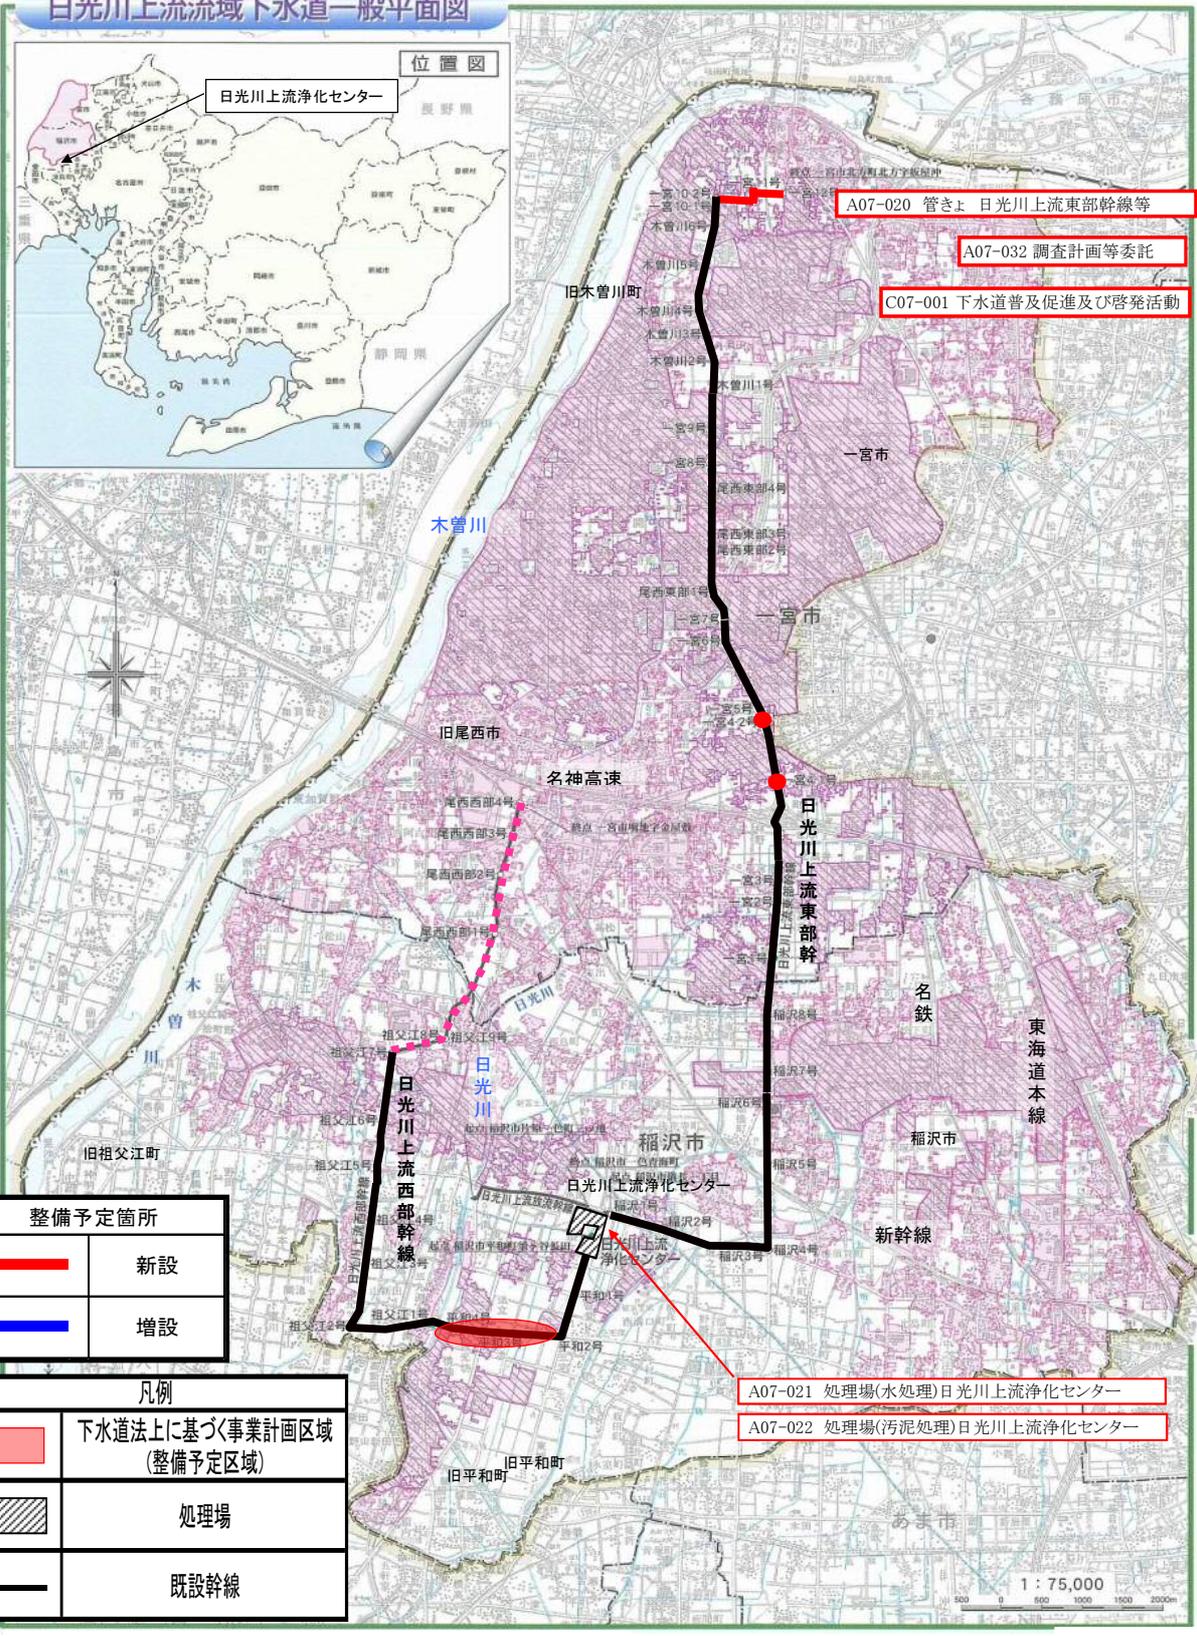

整備予定箇所	
<span style="color: red;">—</span>	新設
<span style="color: blue;">—</span>	増設

凡例	
<span style="background-color: #FFC0CB; border: 1px solid black; display: inline-block; width: 20px; height: 10px;"></span>	下水道法に基づく事業計画区域 (整備予定区域)
<span style="background: repeating-linear-gradient(45deg, transparent, transparent 2px, black 2px, black 4px); border: 1px solid black; display: inline-block; width: 20px; height: 10px;"></span>	処理場
<span style="border-bottom: 2px solid black; display: inline-block; width: 20px;"></span>	既設幹線

- A07-020 管きよ 日光川上流東部幹線等
- A07-032 調査計画等委託
- C07-001 下水道普及促進及び啓発活動
- A07-021 処理場(水処理)日光川上流浄化センター
- A07-022 処理場(汚泥処理)日光川上流浄化センター

1 : 75,000




計画の名称 快適な水環境を創造し、リサイクル社会・地球温暖化防止に貢献する流域下水道の整備(重点計画)

計画の期間 平成26年度～平成30年度(5年間)

交付対象 愛知県

1-A11-9

新川流域下水道(新川東部処理区)

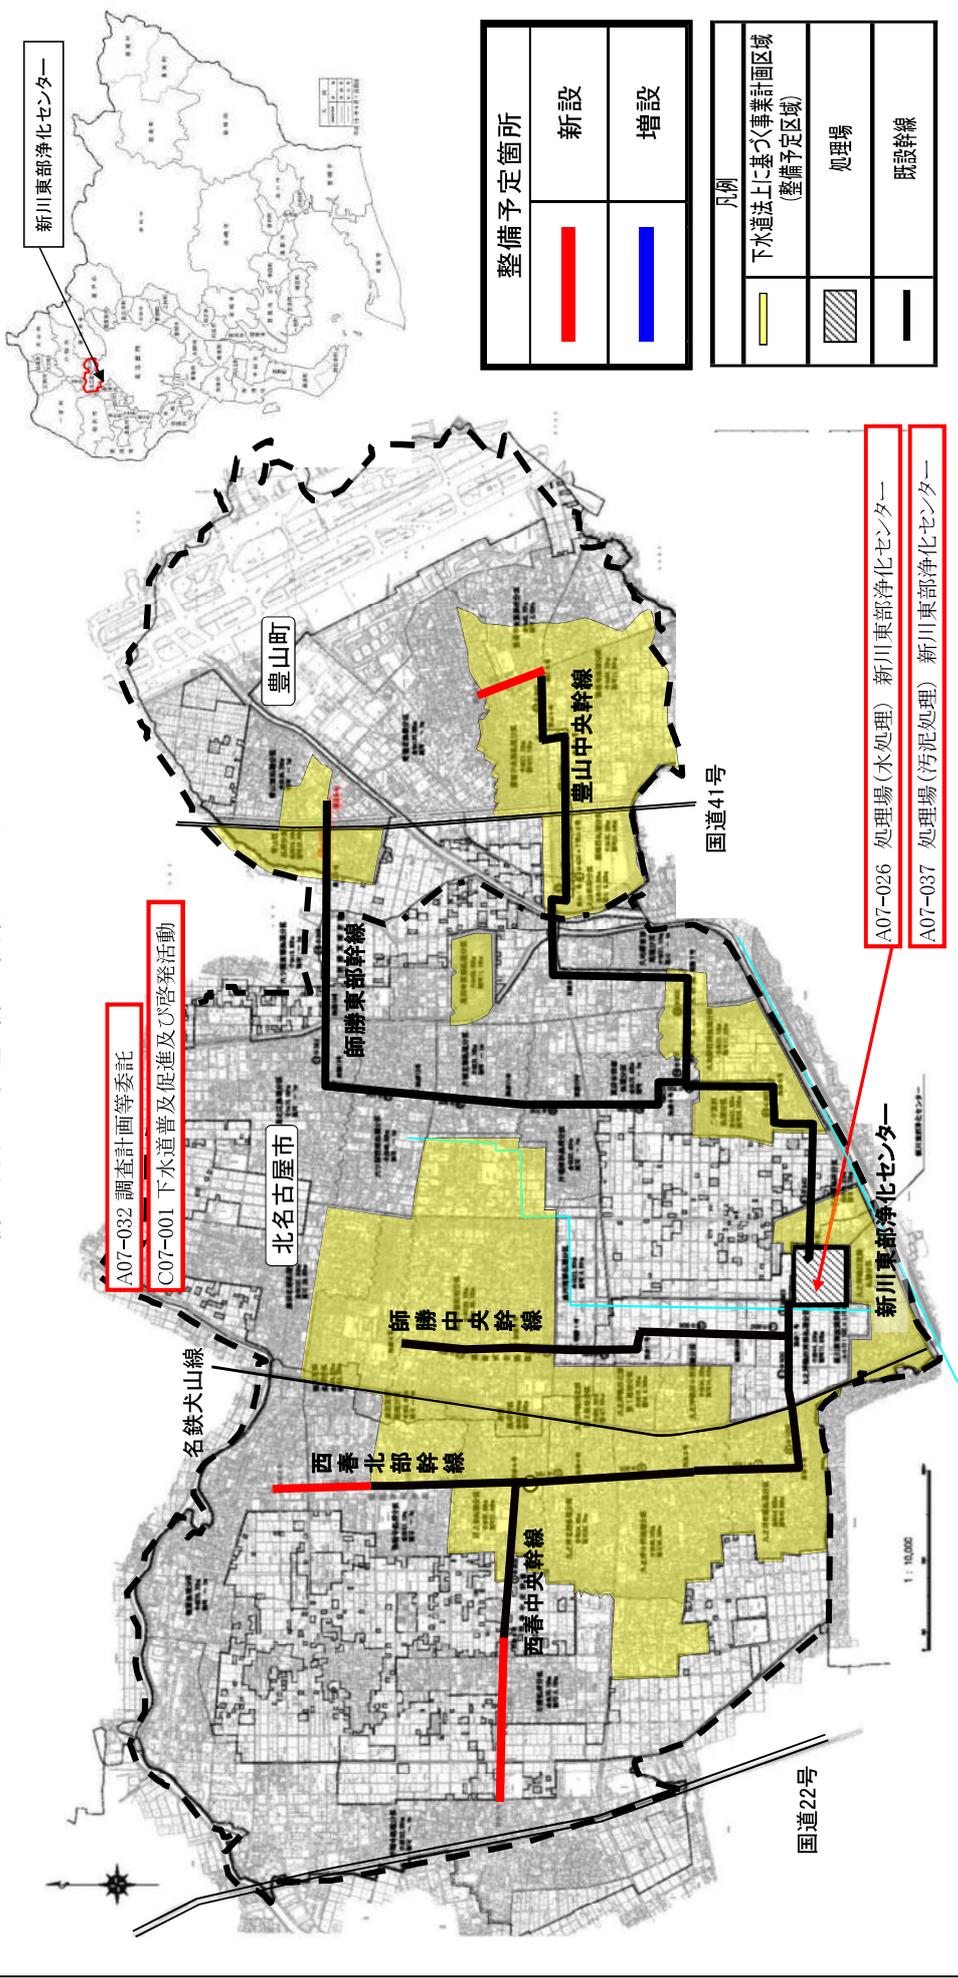

整備予定箇所	
■	新設
■	増設


凡例	
—	下水道法上に基づく事業計画区域 (整備予定区域)
■	処理場
—	既設幹線



計画の名称	快適な水環境を創造し、リサイクル社会・地球温暖化防止に貢献する流域下水道の整備(重点計画)		
計画の期間	平成26年度～平成30年度(5年間)	交付対象	愛知県

日光川下流流域下水道


1-A1-10

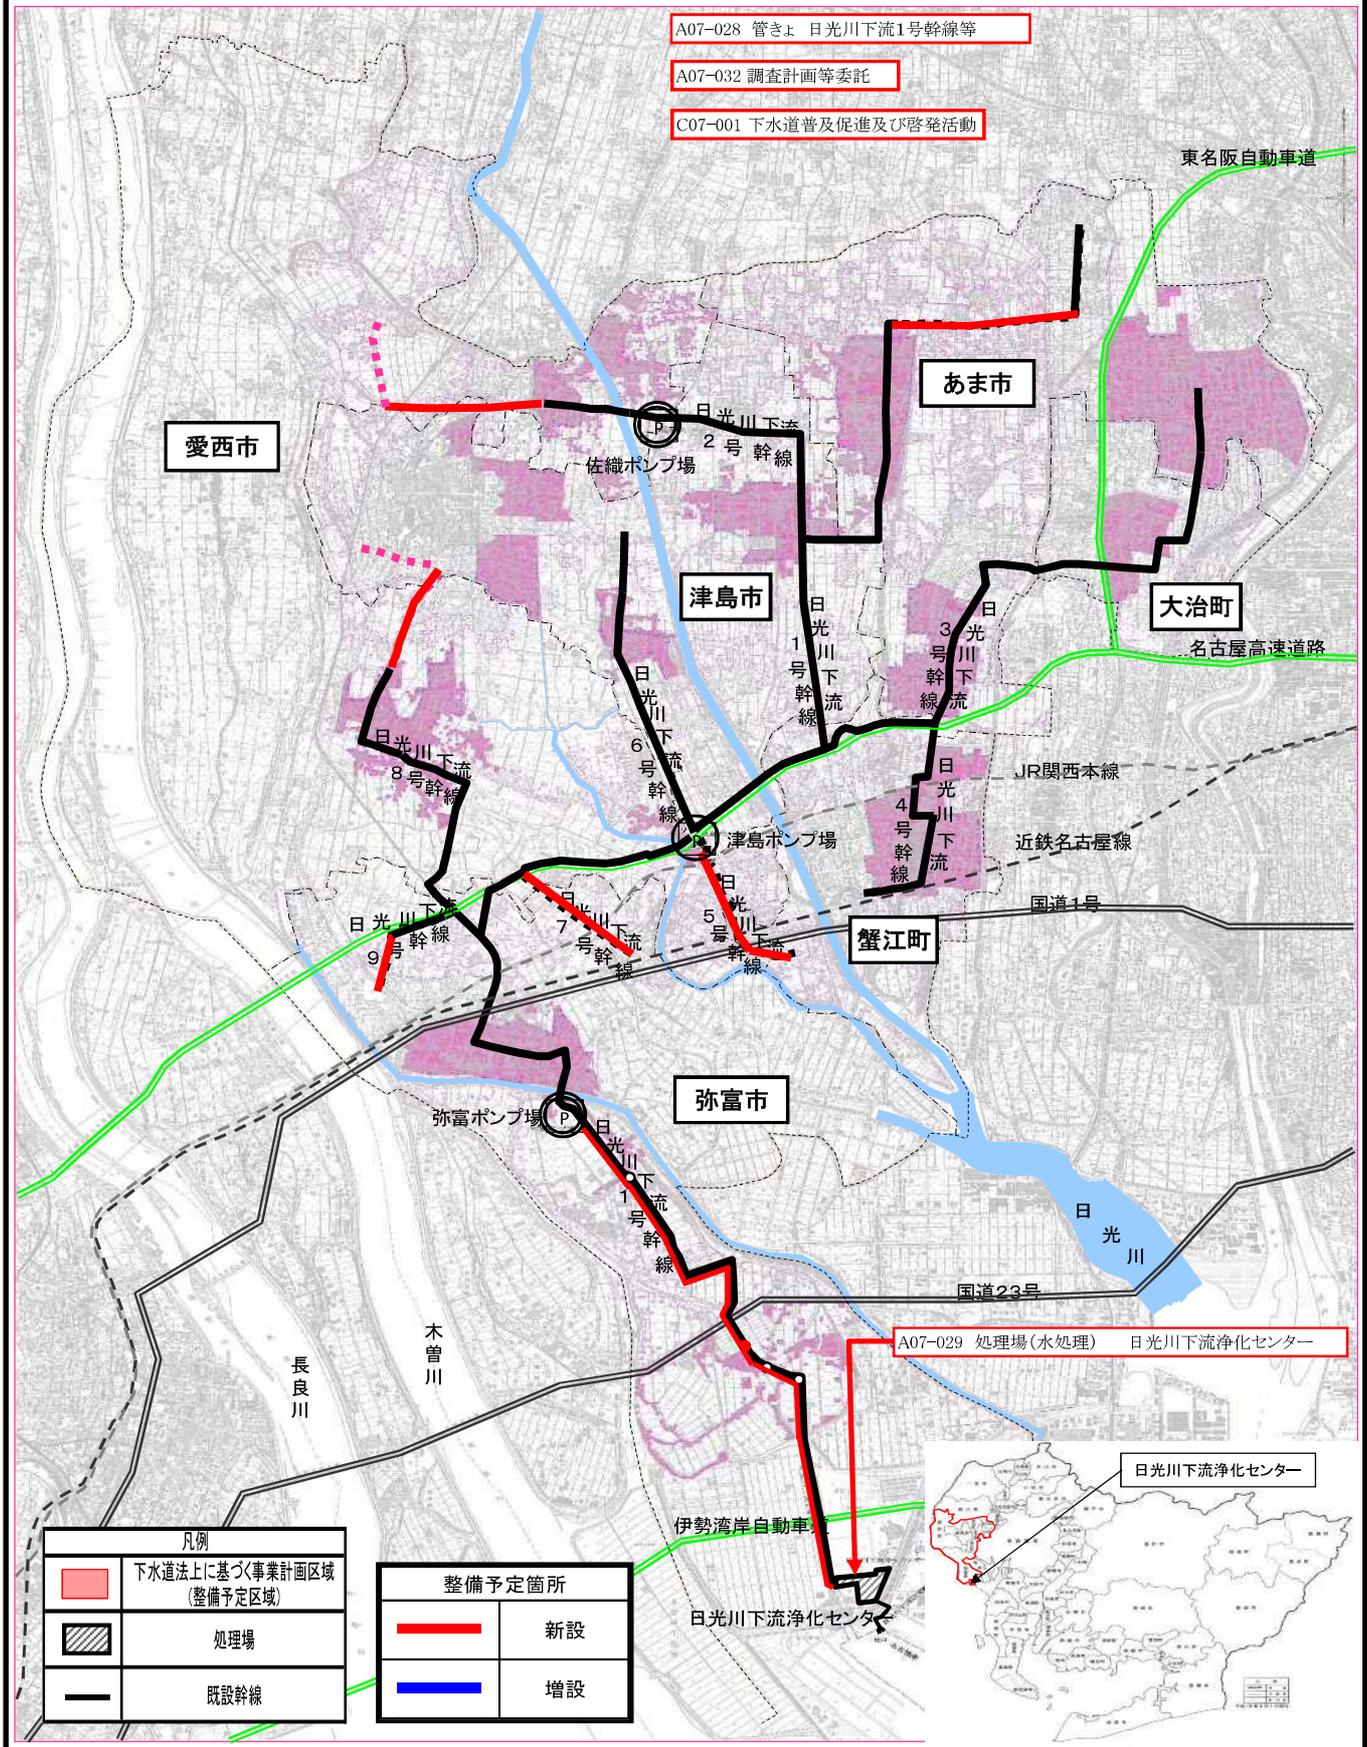

計画の名称	快適な水環境を創造し、リサイクル社会・地球温暖化防止に貢献する流域下水道の整備(重点計画)		
計画の期間	平成26年度～平成30年度(5年間)	交付対象	愛知県

新川流域下水道(新川西部処理区)

1-A1-11

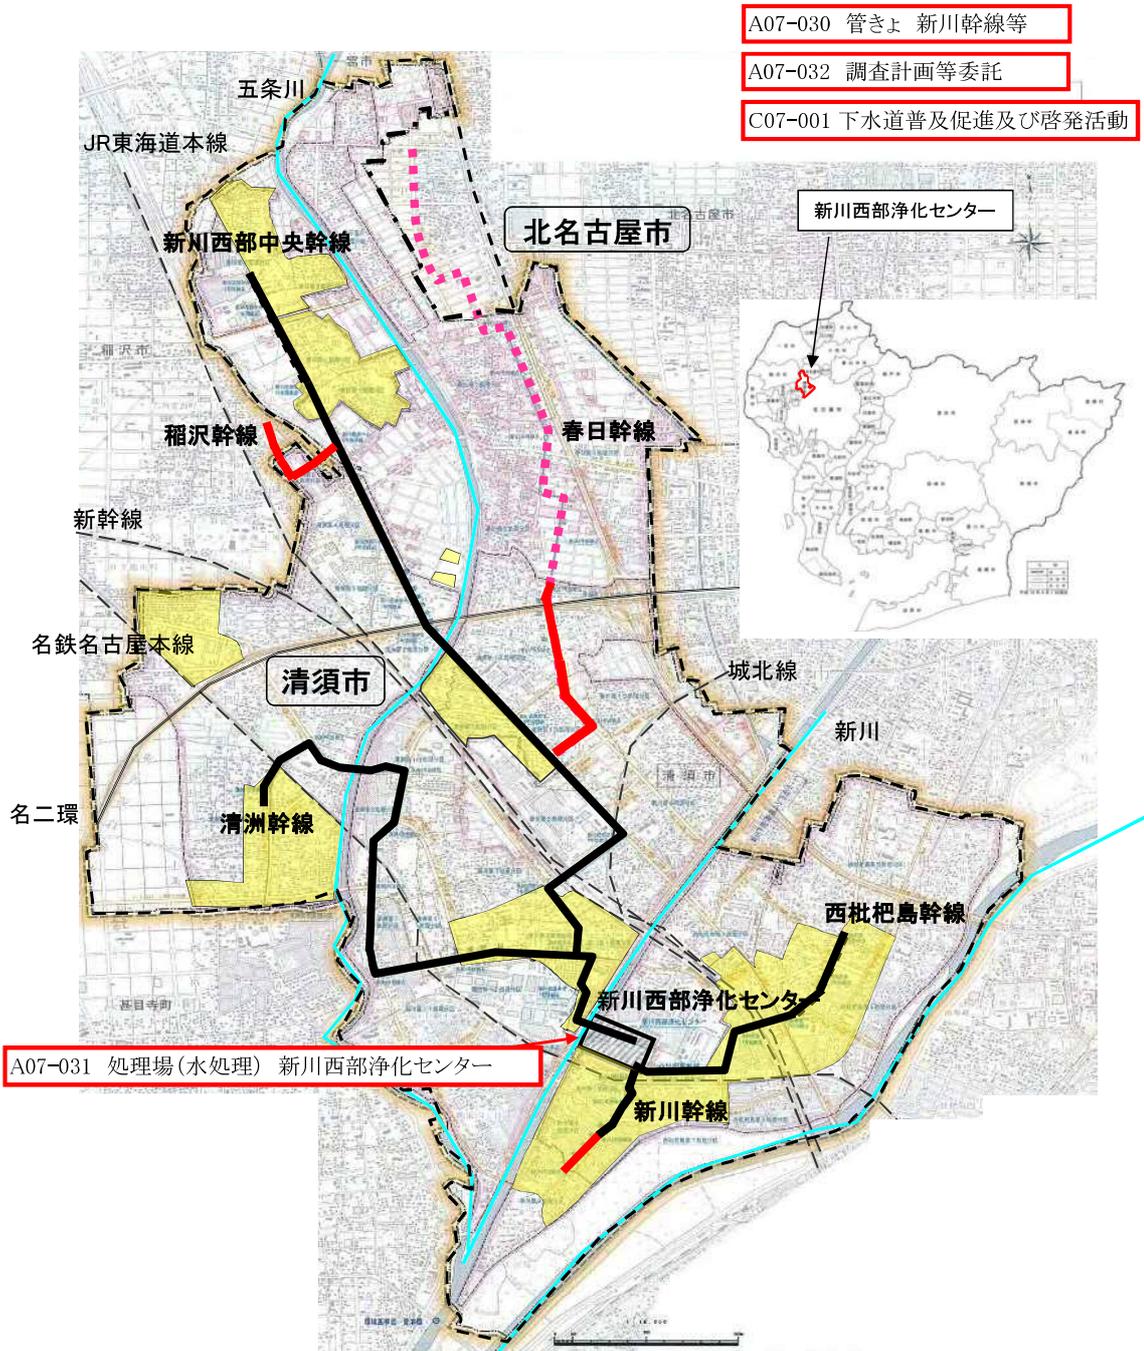

整備予定箇所	
	新設
	増設

凡例	
	下水道法に基づく事業計画区域 (整備予定区域)
	処理場
	既設幹線