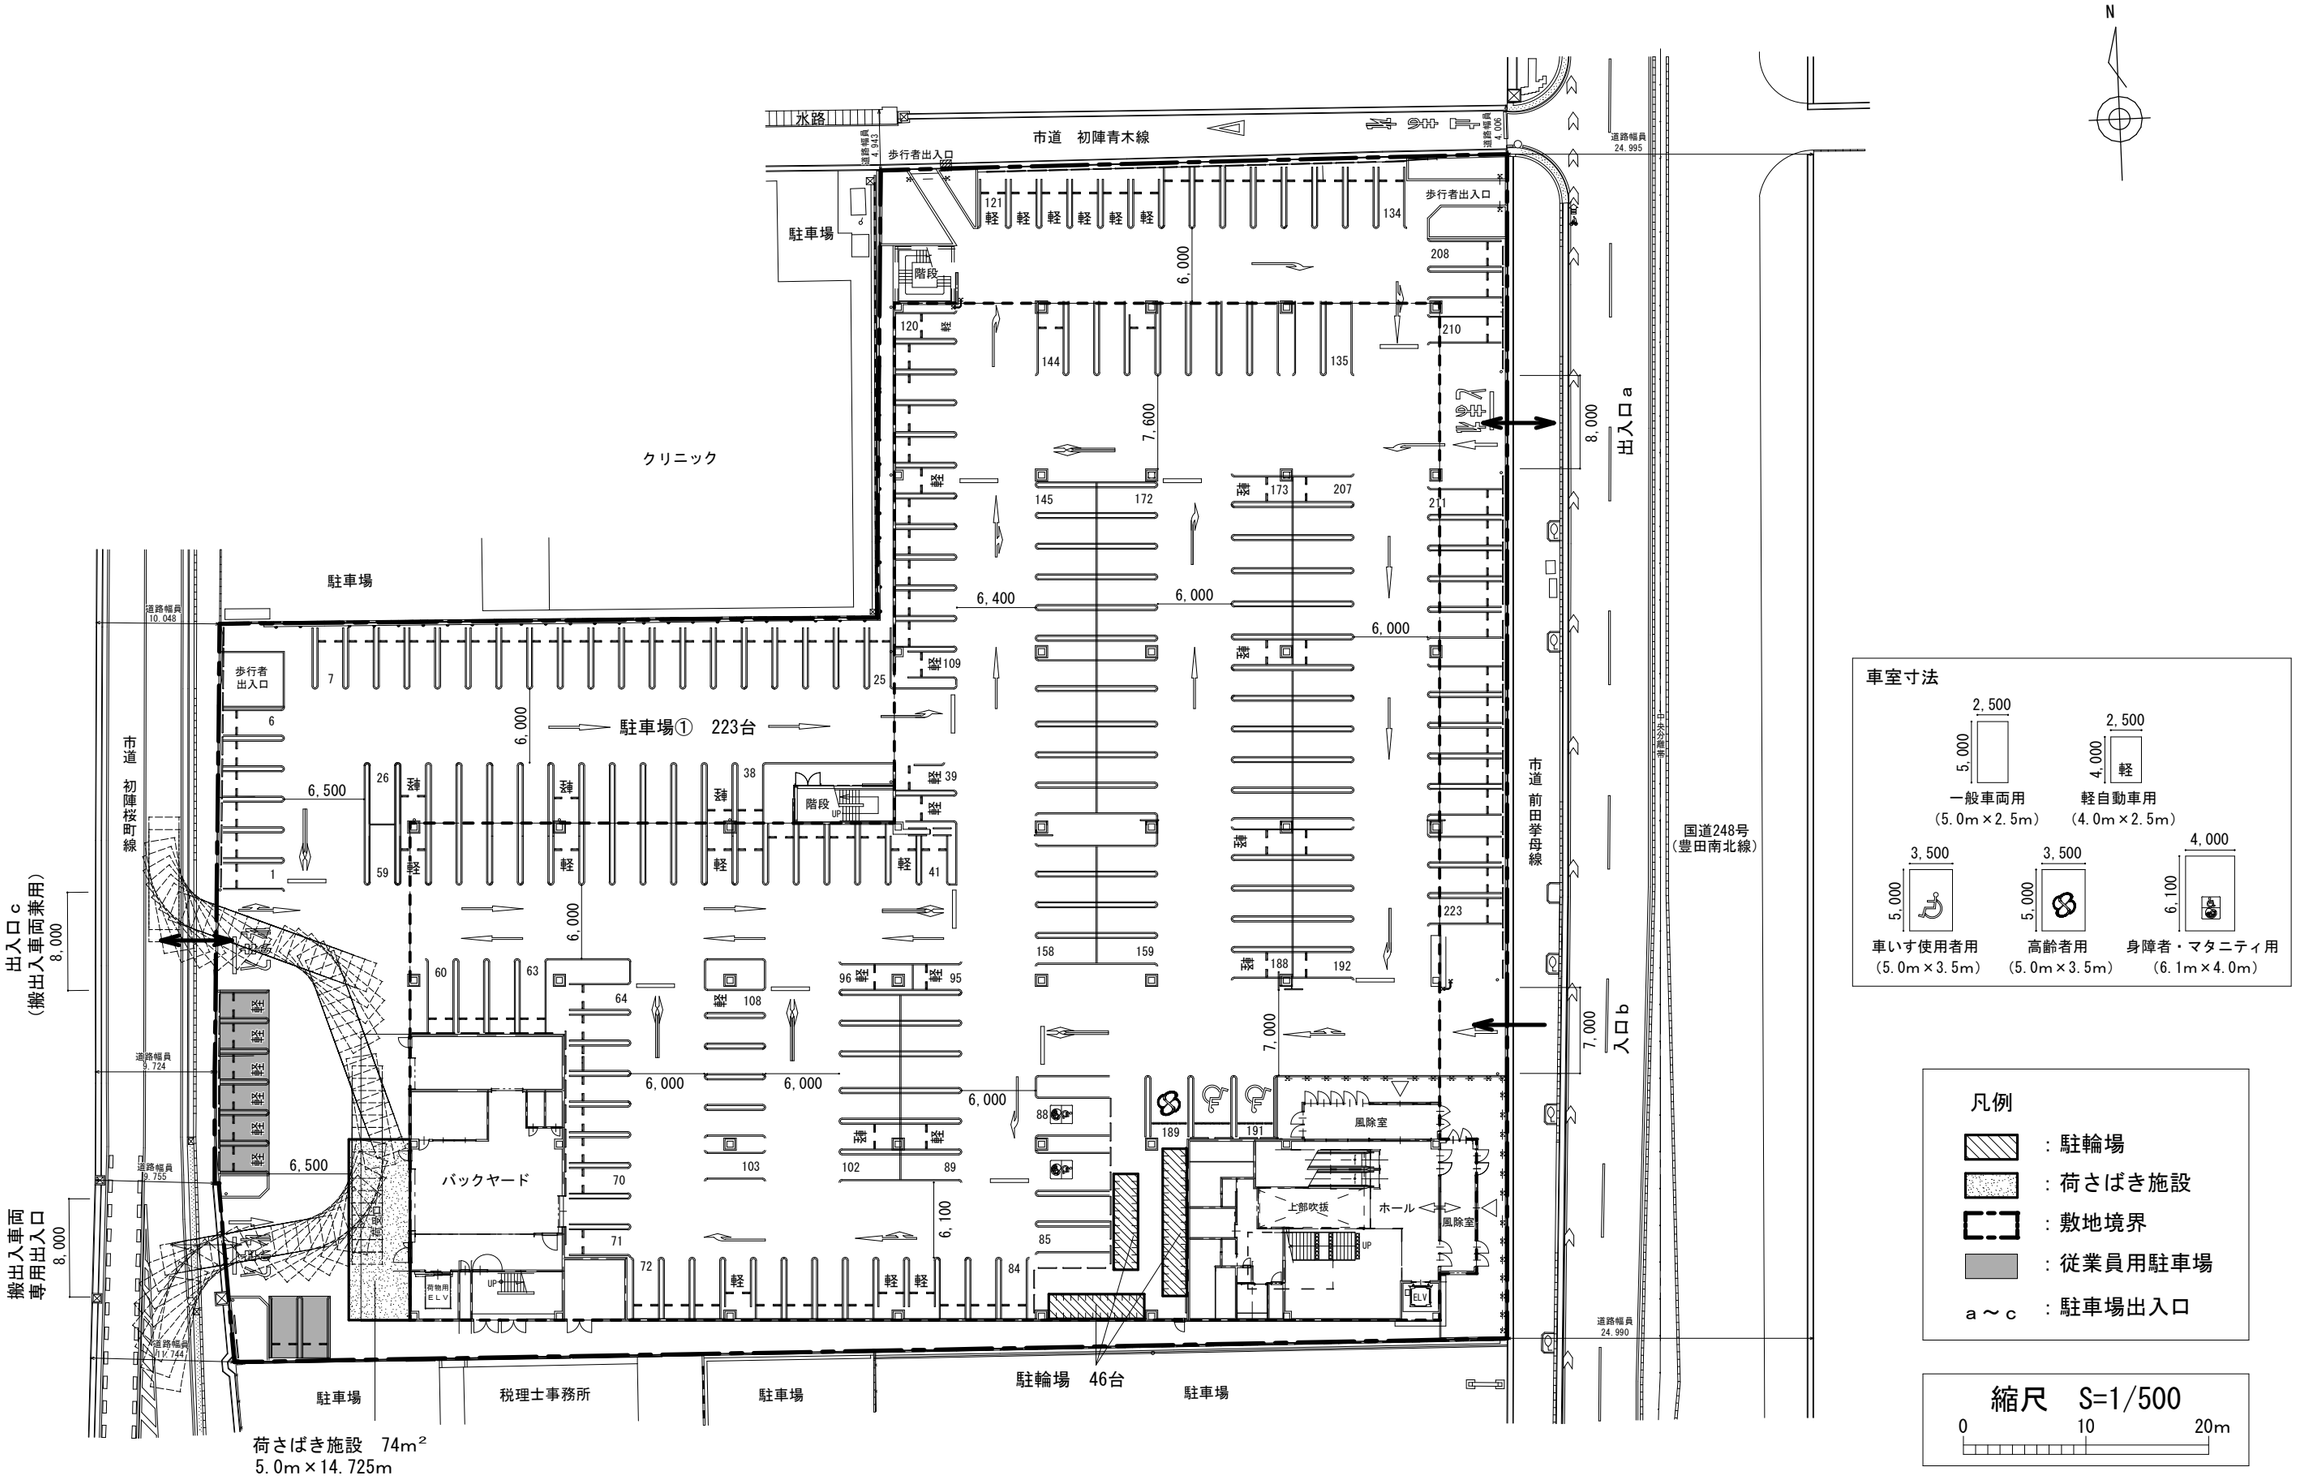

建物配置図兼１階平面図