


添付資料 02 事業用地現況図

凡例：  …事業用地

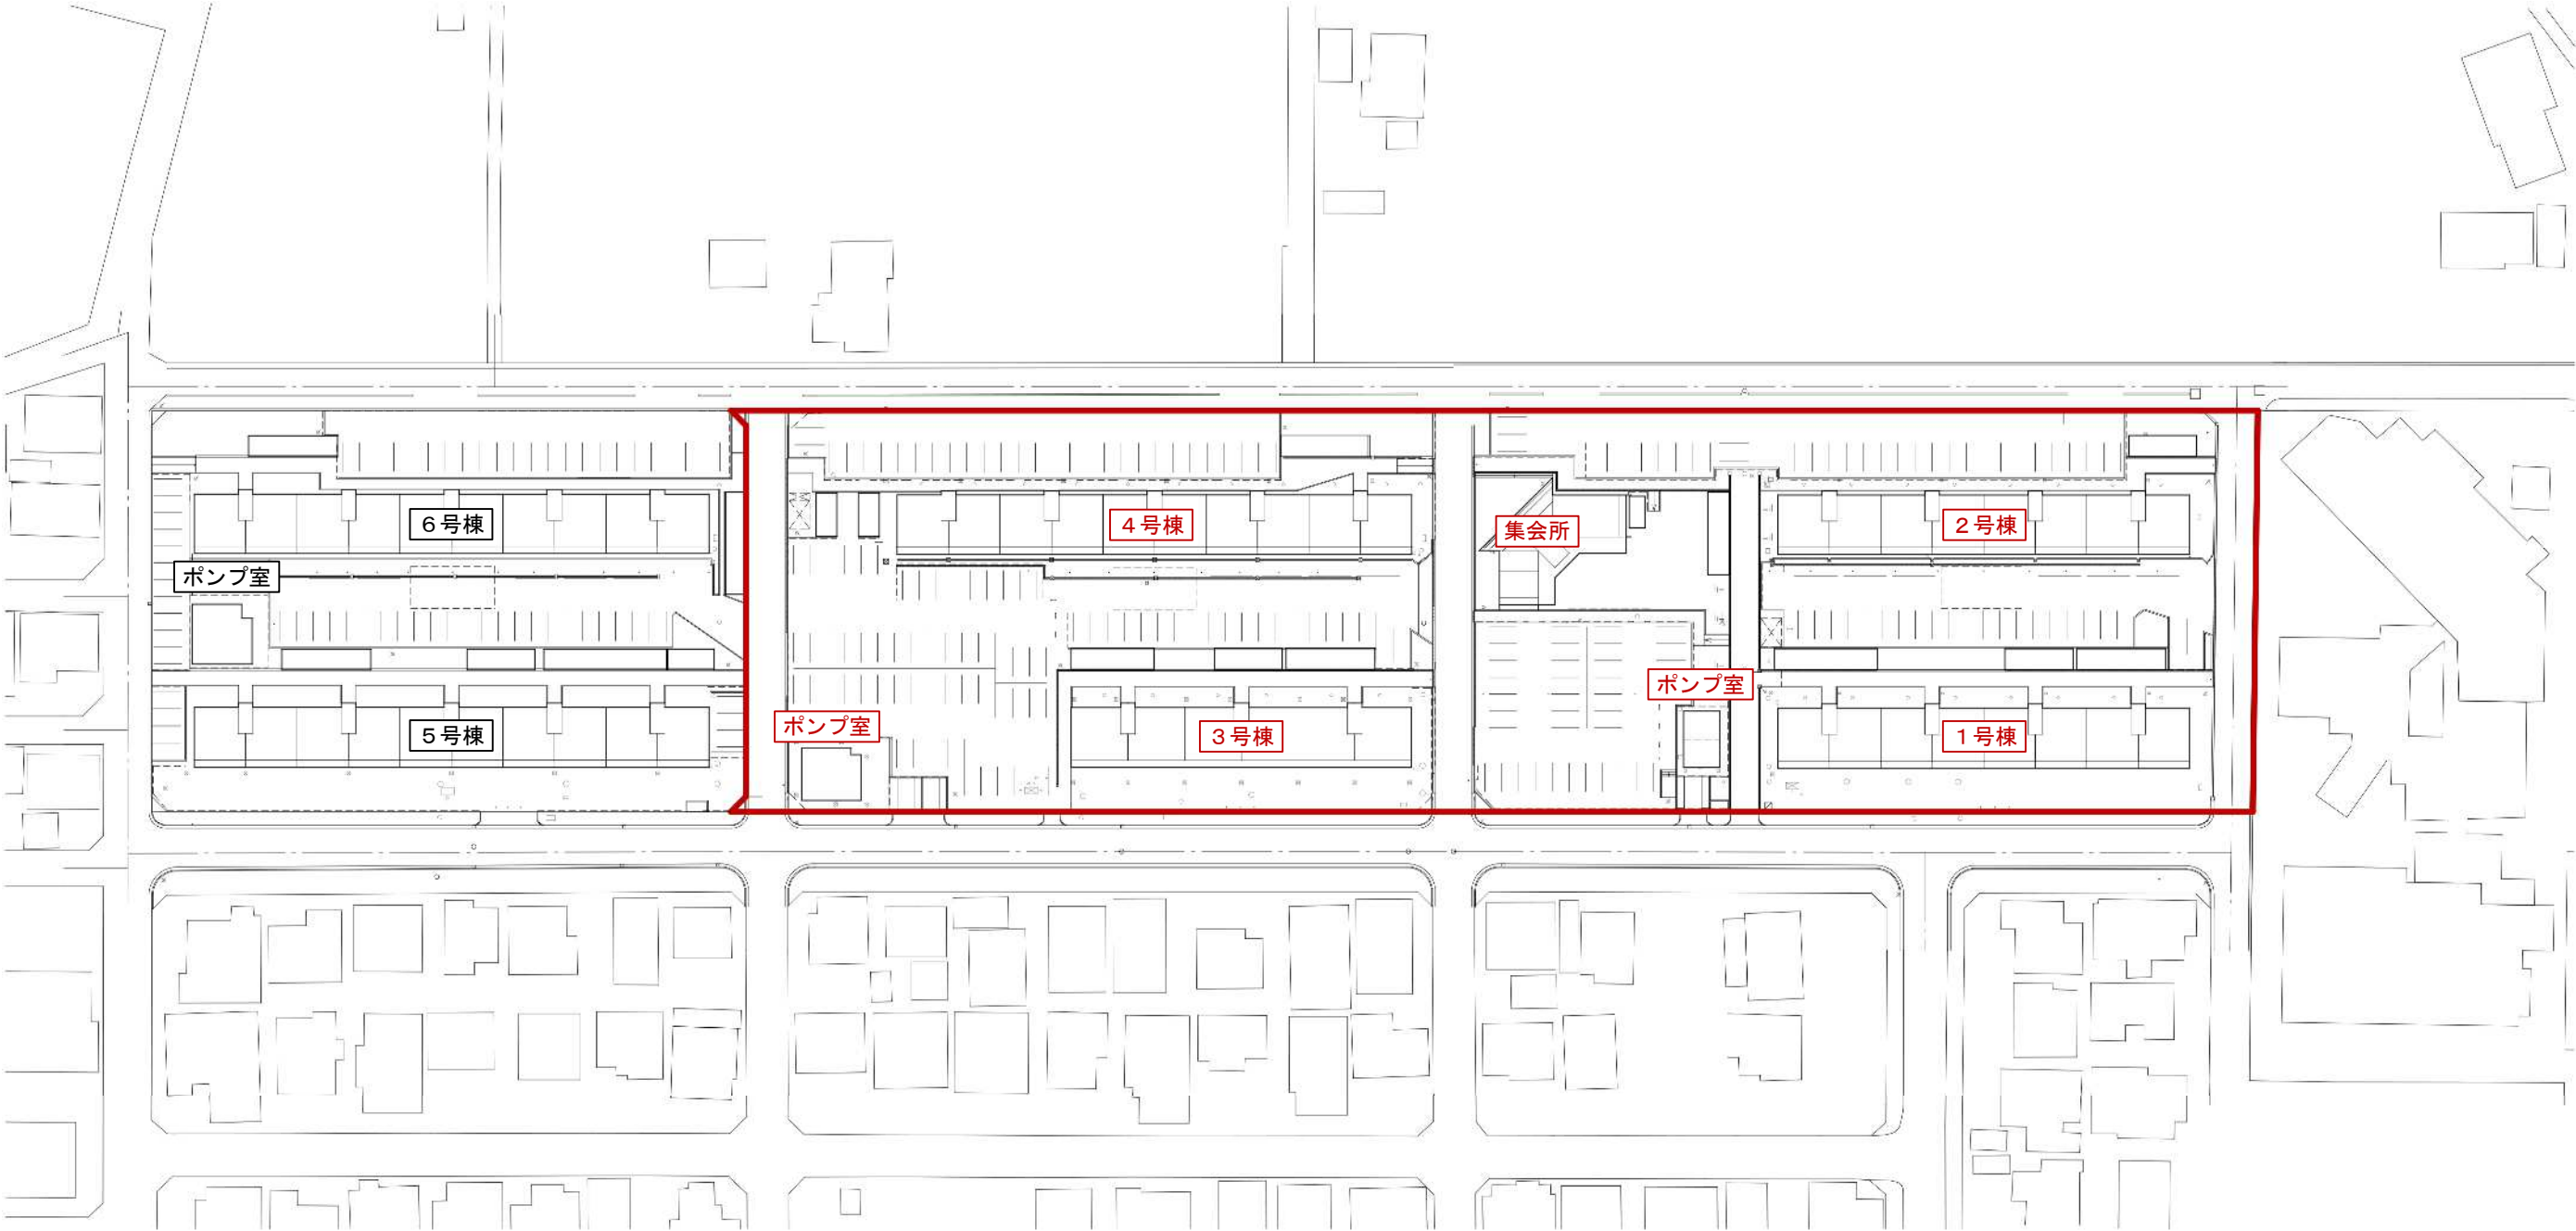

scale : 1/1000

