


添付資料 03 土地利用計画図（案）

凡例： …事業用地
 …建替住棟等敷地

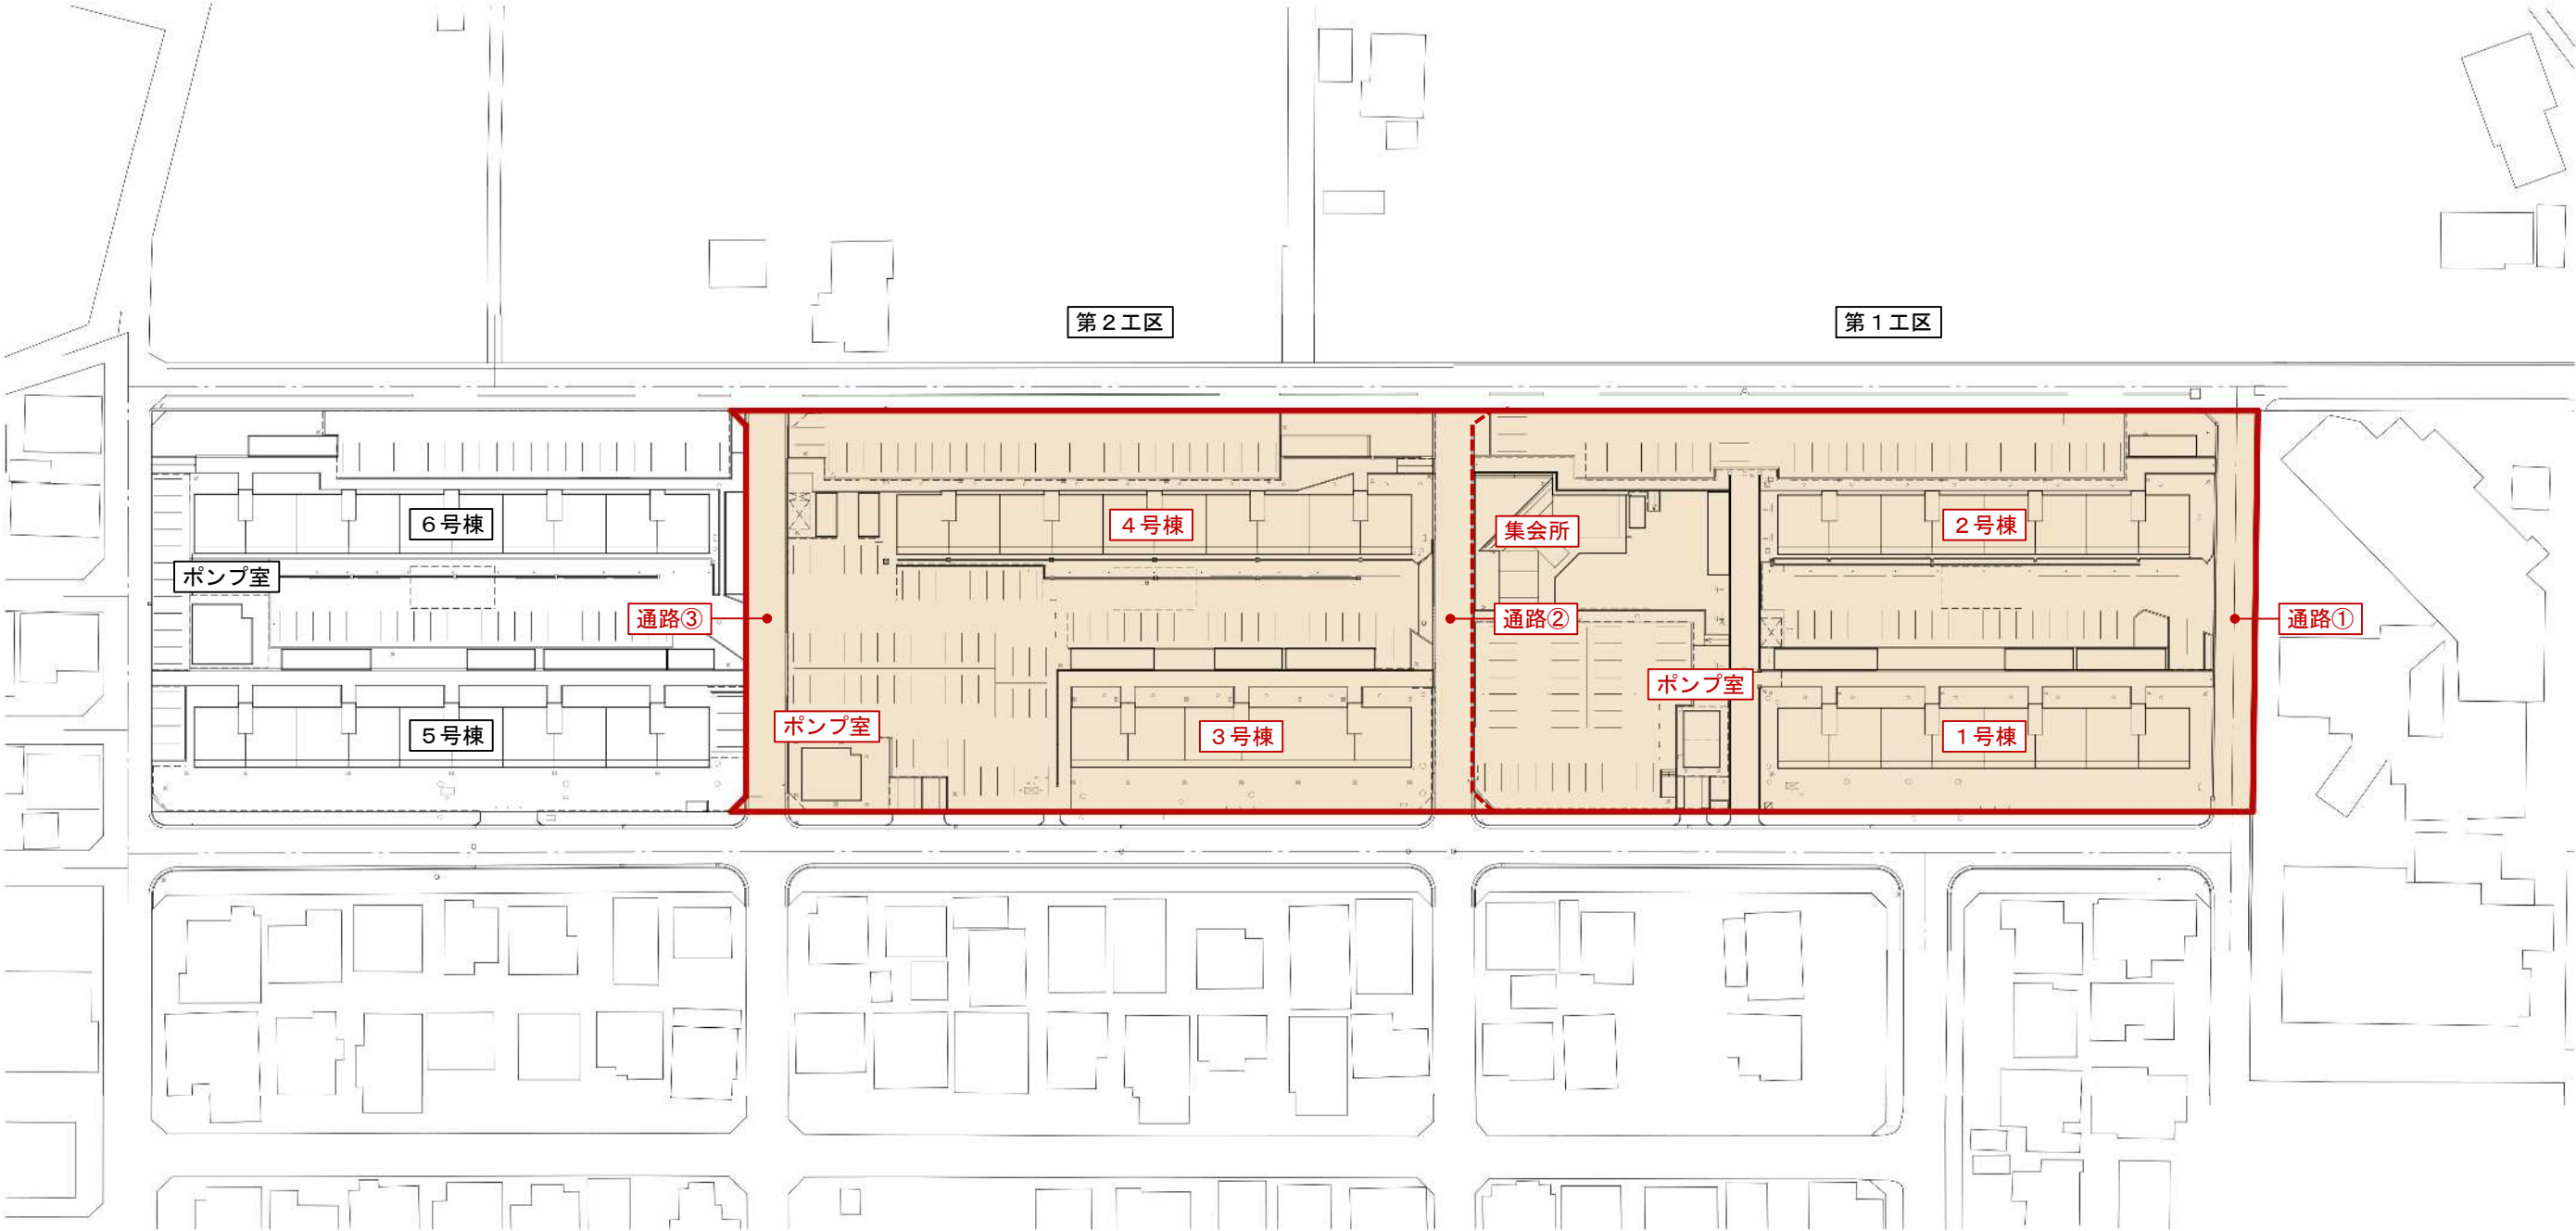

注記：通路①、②、③（計約 1,057 m）は、整備引渡し後に、県が豊橋市に市道として移管を予定している。なお、通路の位置は現況のままとし、幅員の変更は行わない。

scale : 1/1000

