



添付資料 06 事業用地インフラ関係現況図（参考）

①既設給水設備図 scale：1/1000

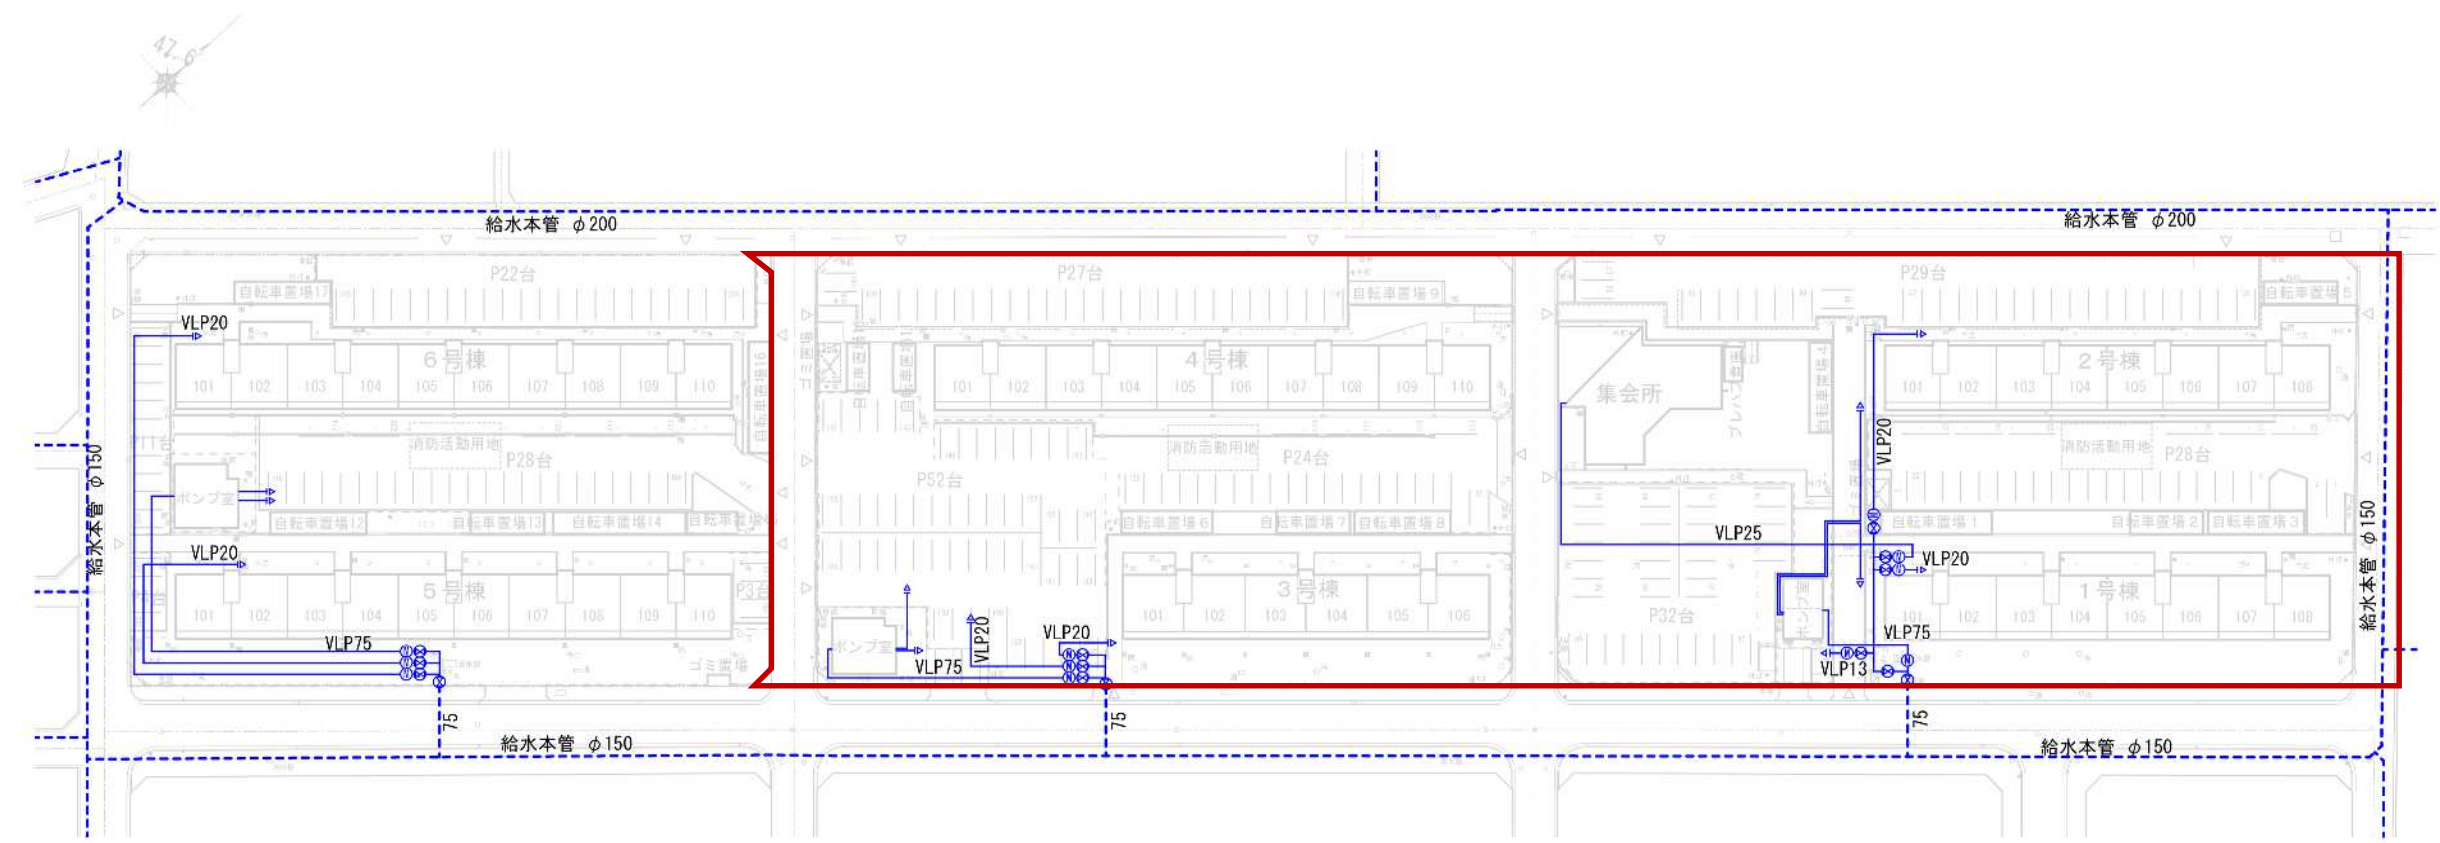


凡 例		
-----	市水本管	を示す
———	給水配管	〃
Ⓜ	量水器	〃
⊗	仕切弁	〃
—	事業用地	

②既設排水設備図 scale : 1/1000

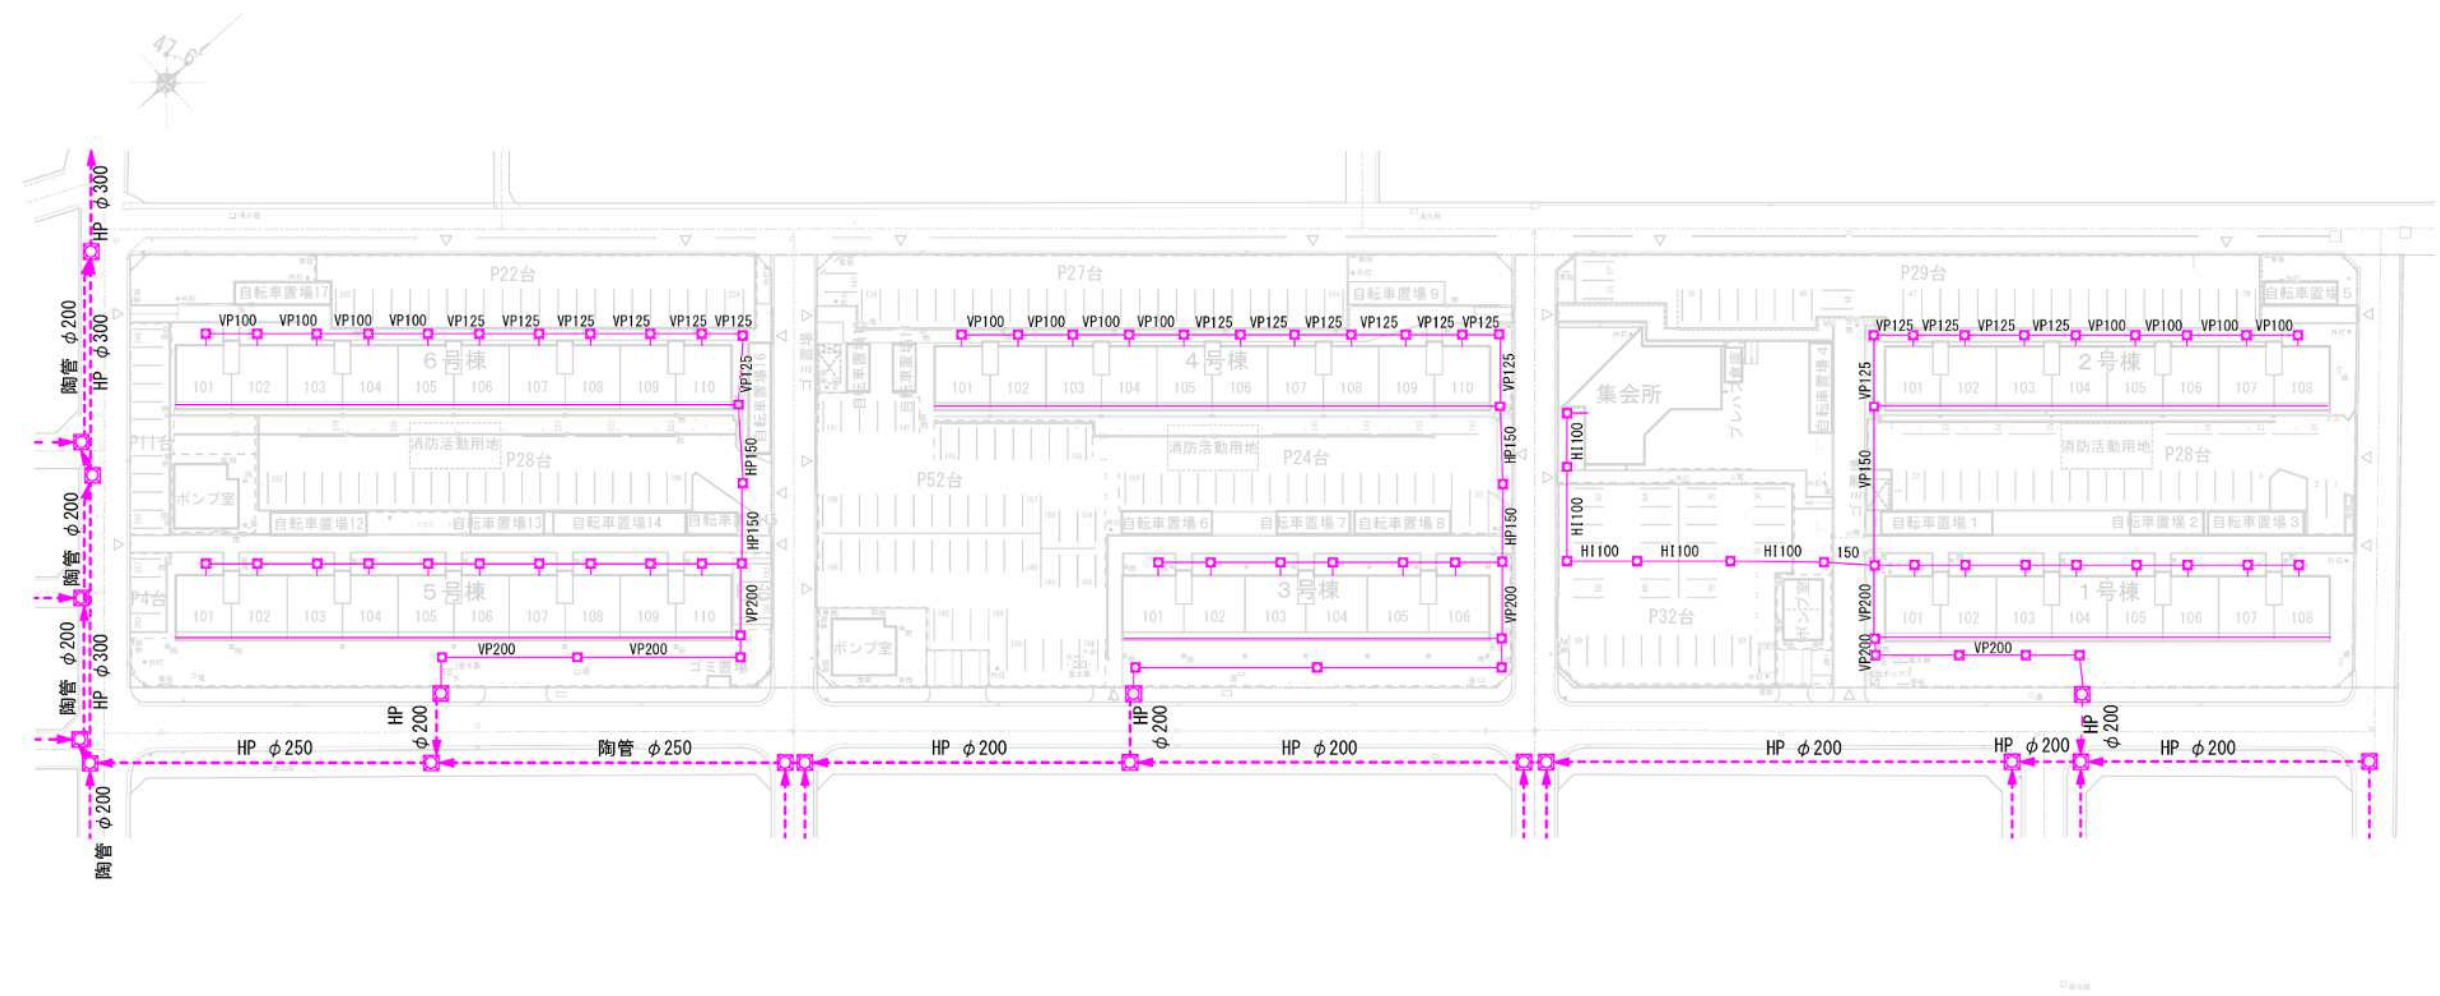


凡 例	
	下水本管（矢印は流れ方向）を示す
	污水配管
	污水樹
	事業用地

③既設雨水設備図 scale : 1/1000

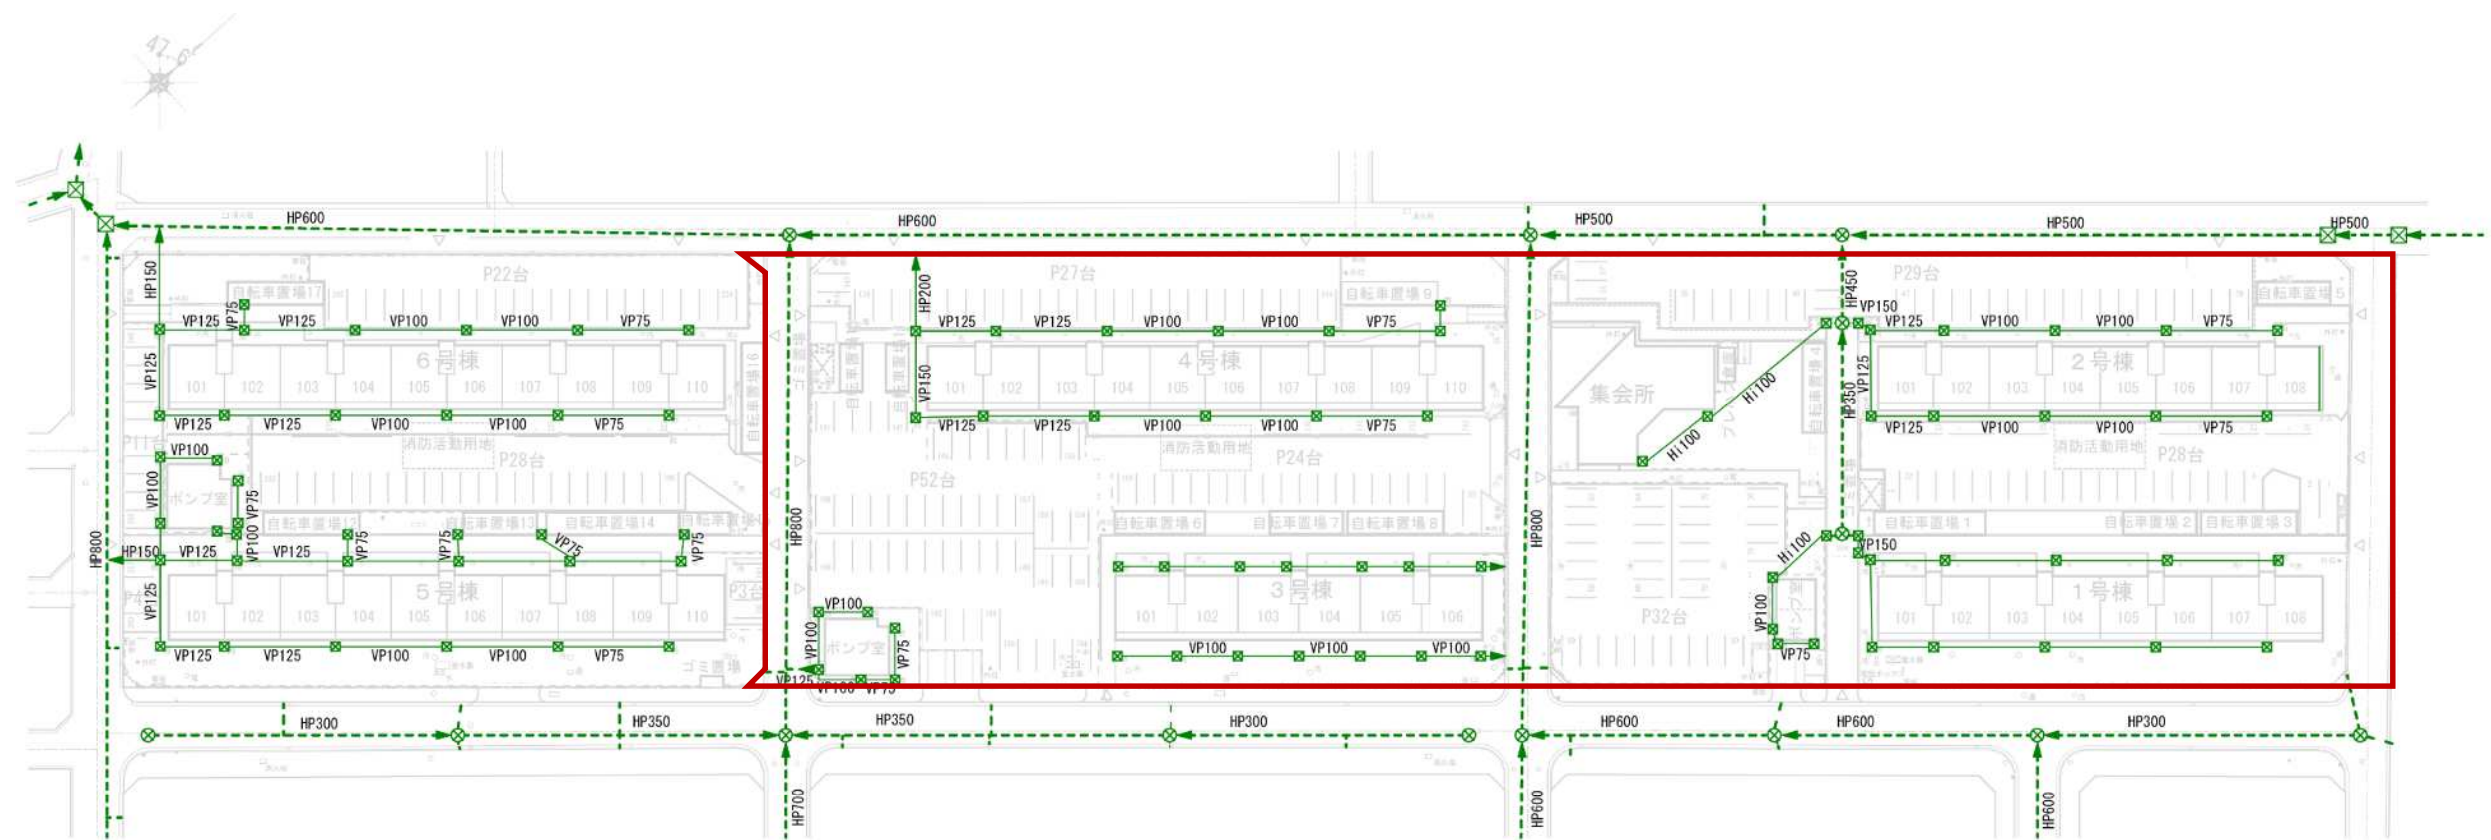


凡 例	
	雨水本管（矢印は流れ方向）を示す
	雨水配管
	雨水枡
	雨水マンホール
	事業用地

④既設ガス設備図 scale : 1/1000

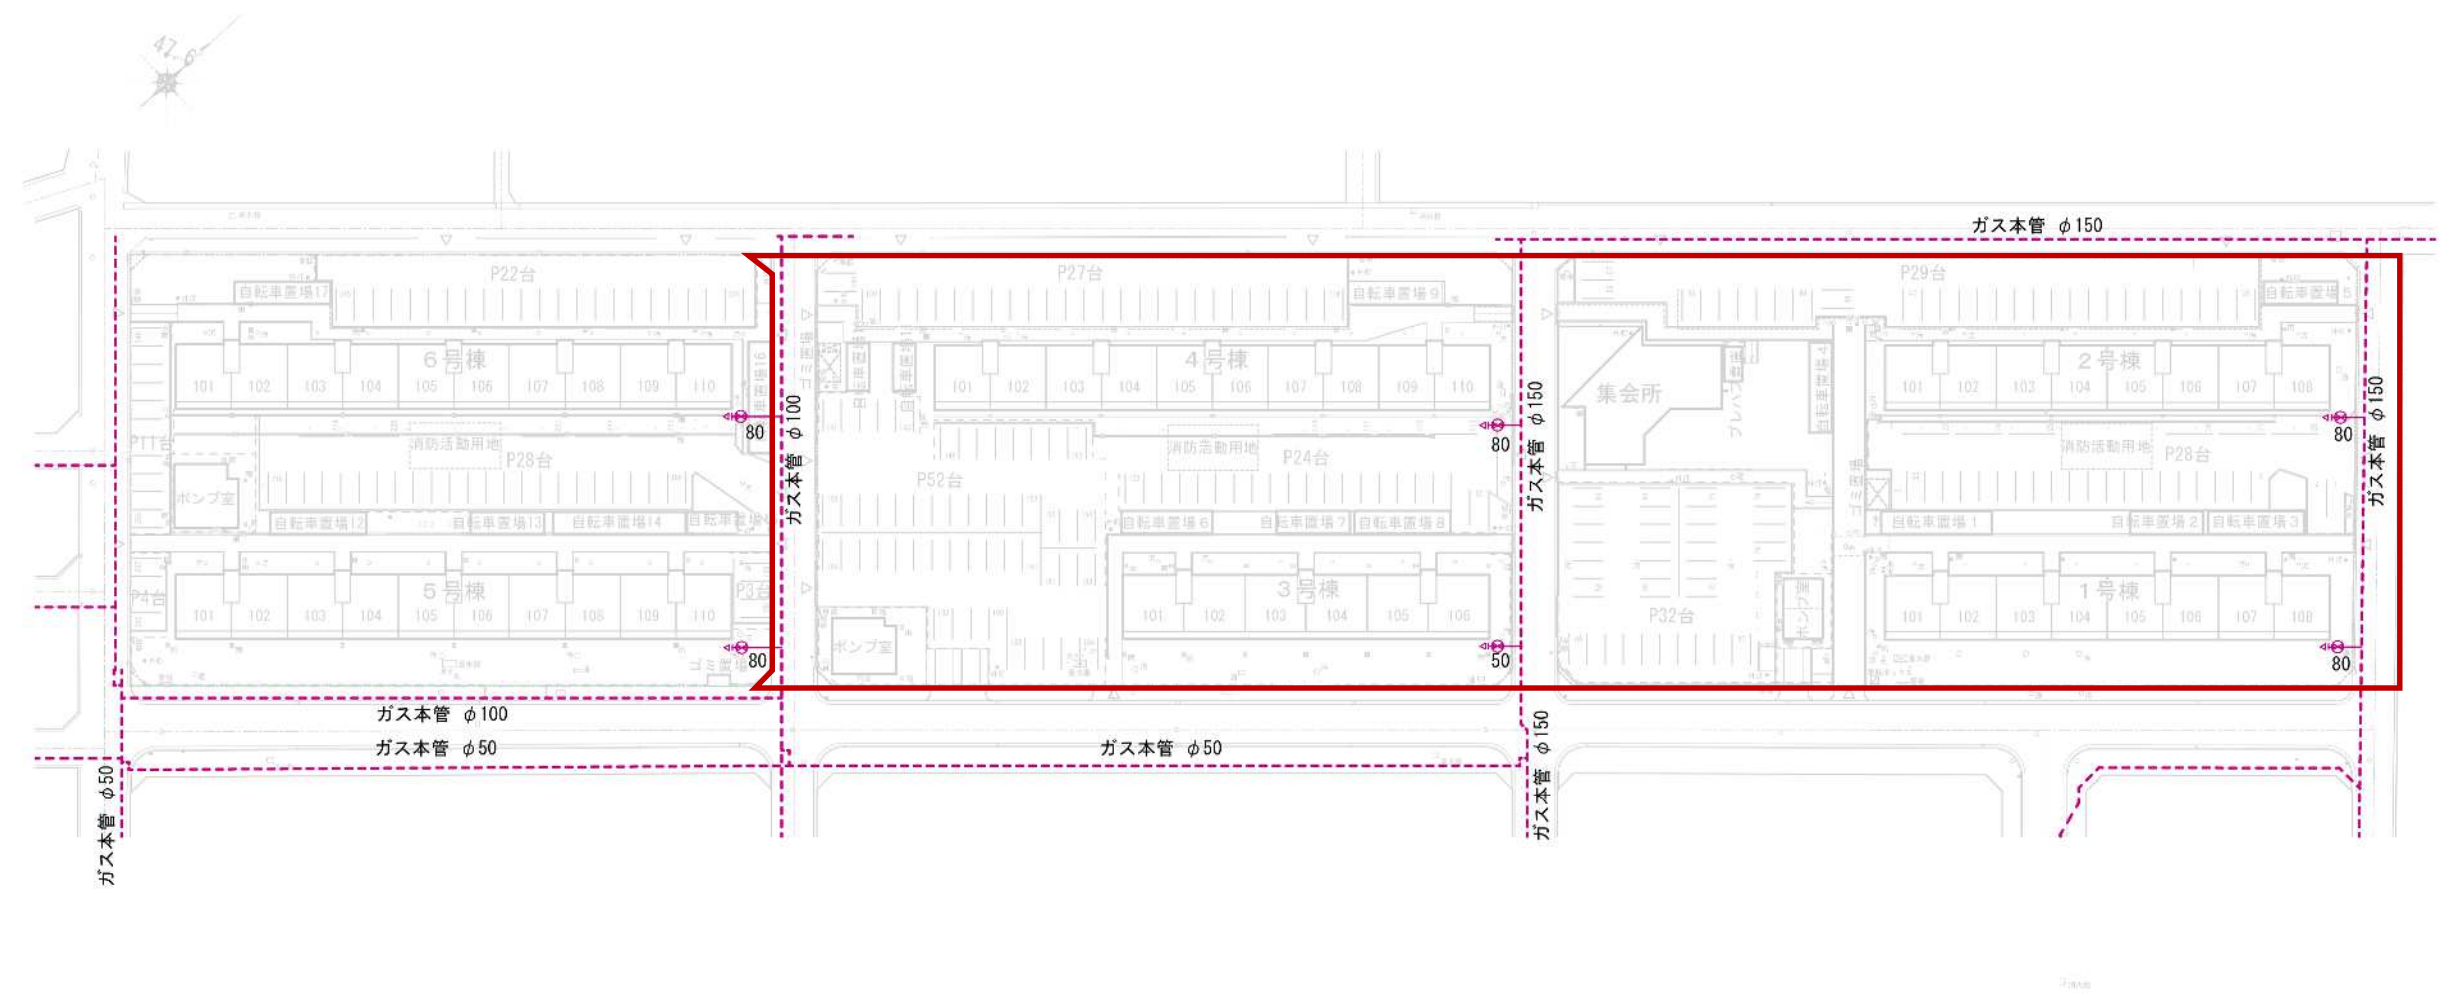


凡 例		
---	都市ガス本管	を示す
—	ガス配管	〃
⊗	需要家遮断弁	〃
—	事業用地	

⑤既設消火設備図 scale: 1/1000

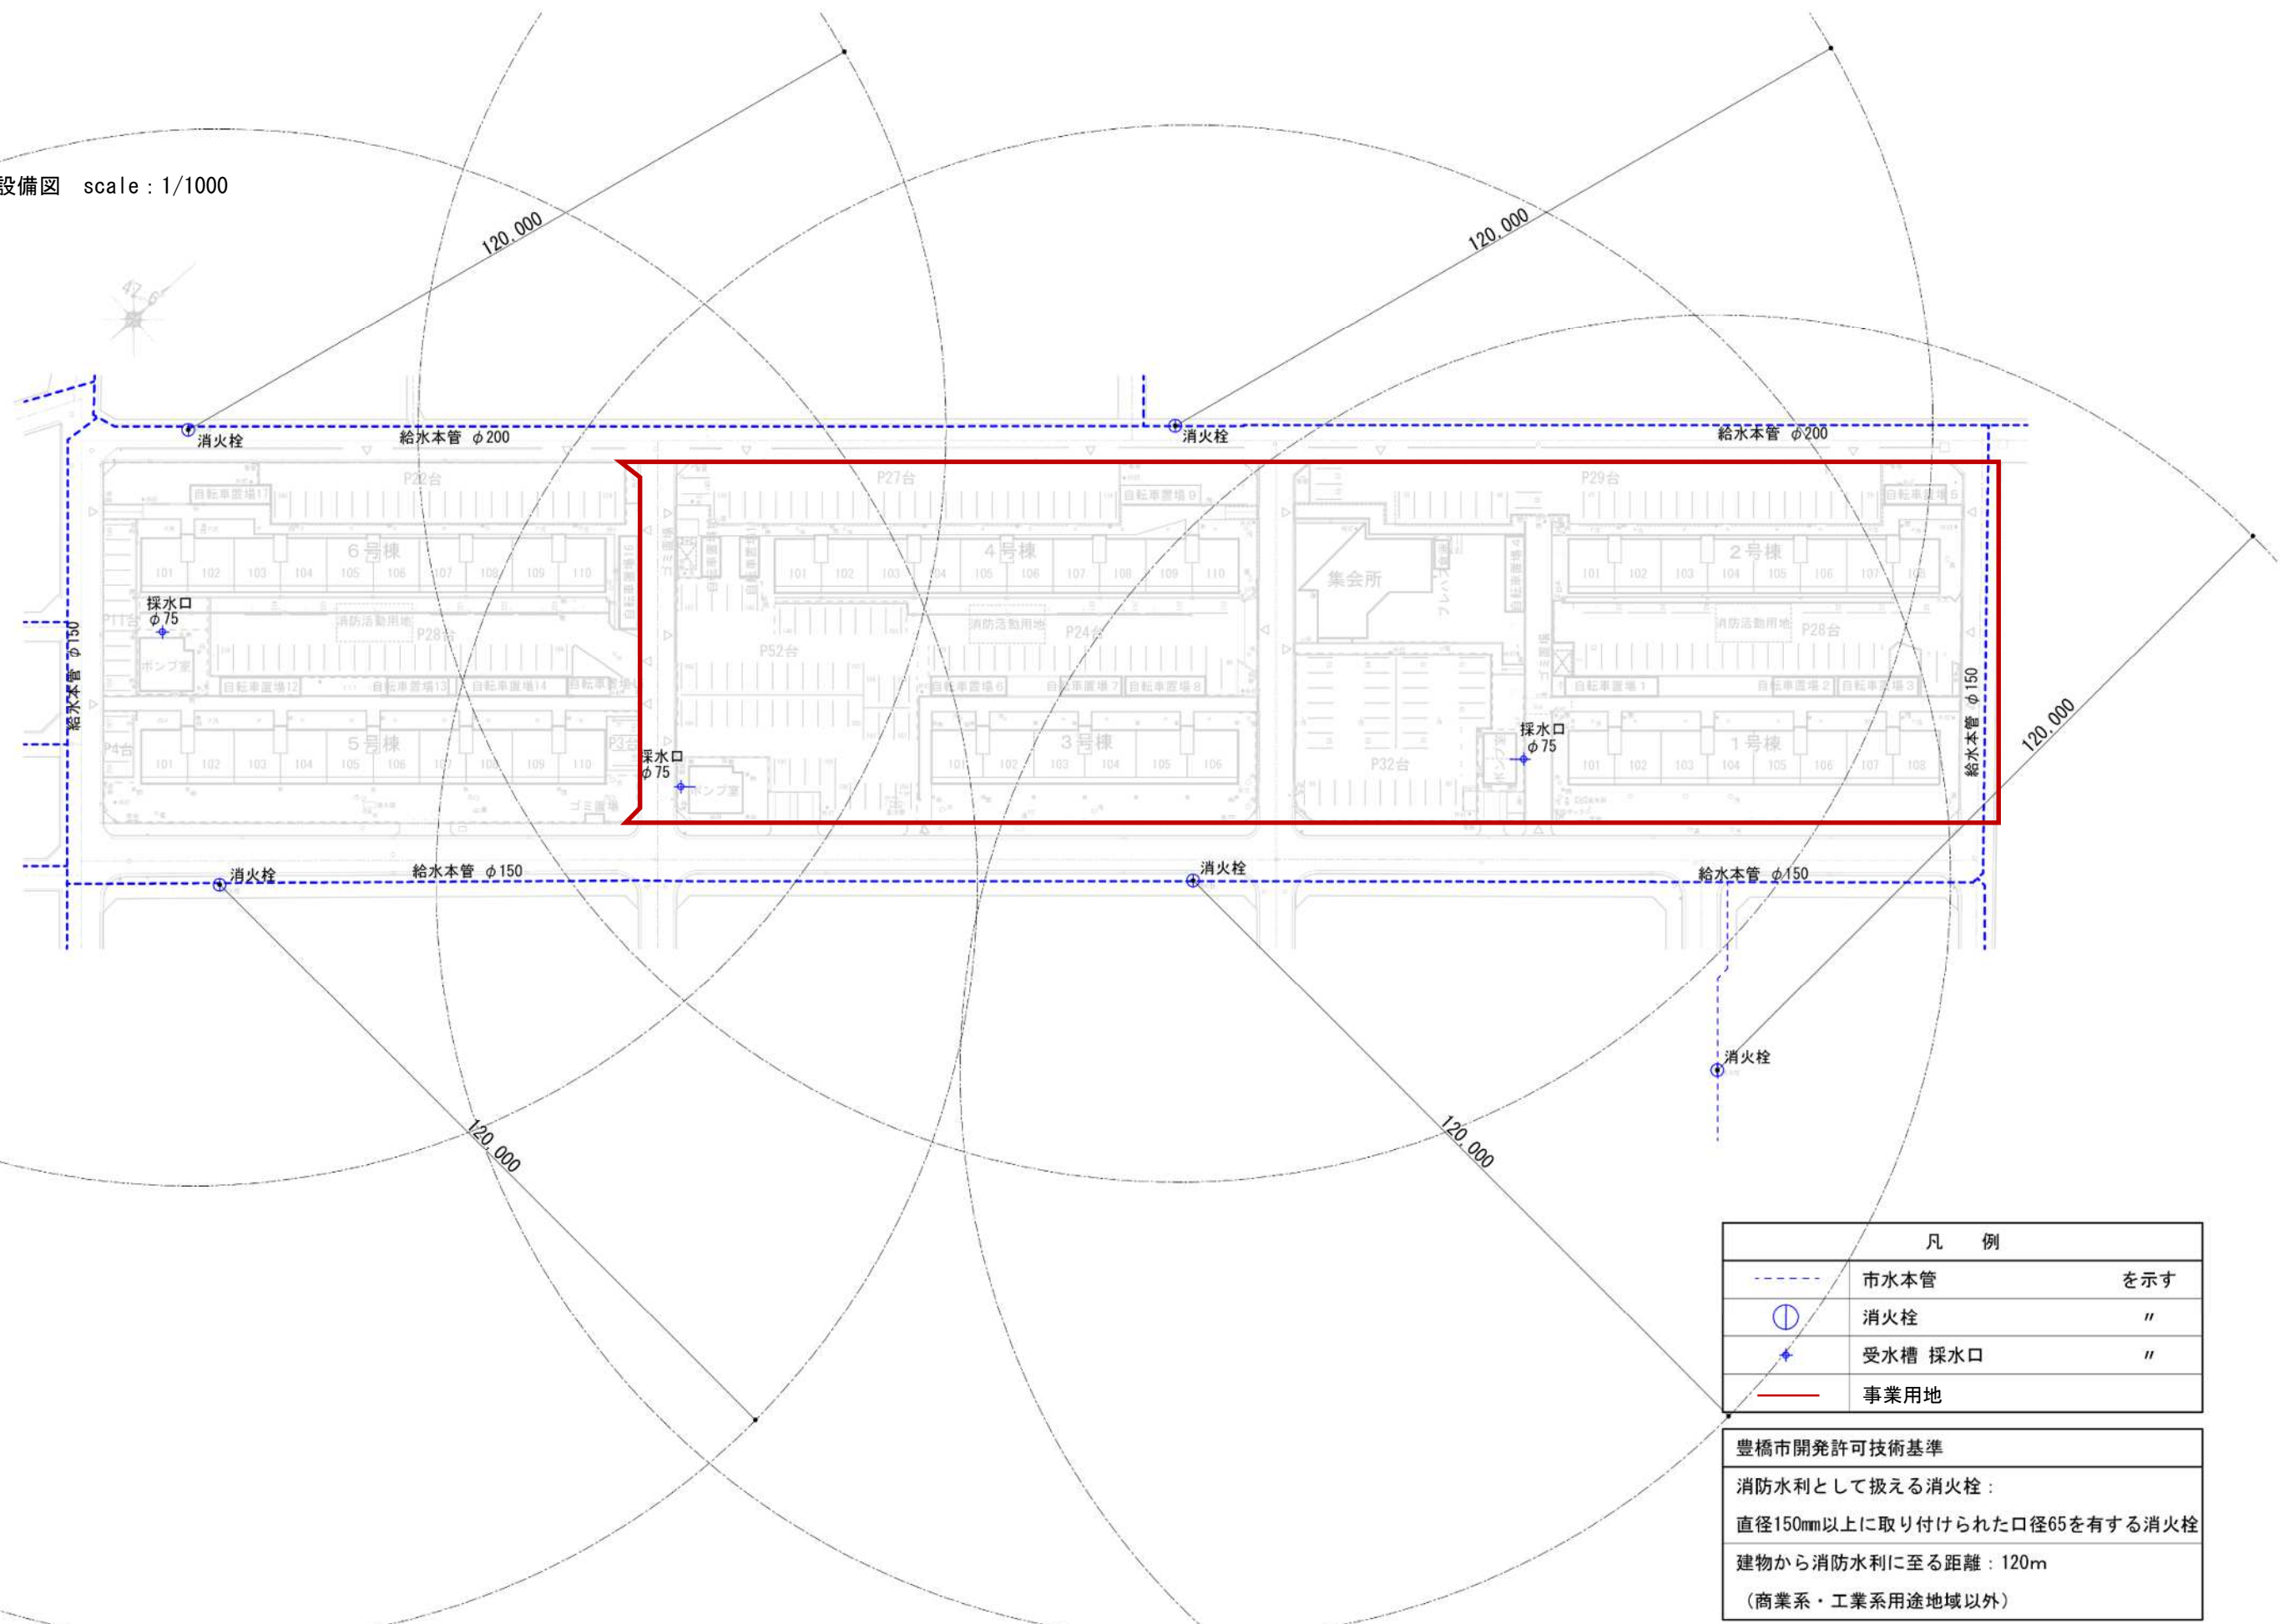

⑥既設電気設備図 scale : 1/1000

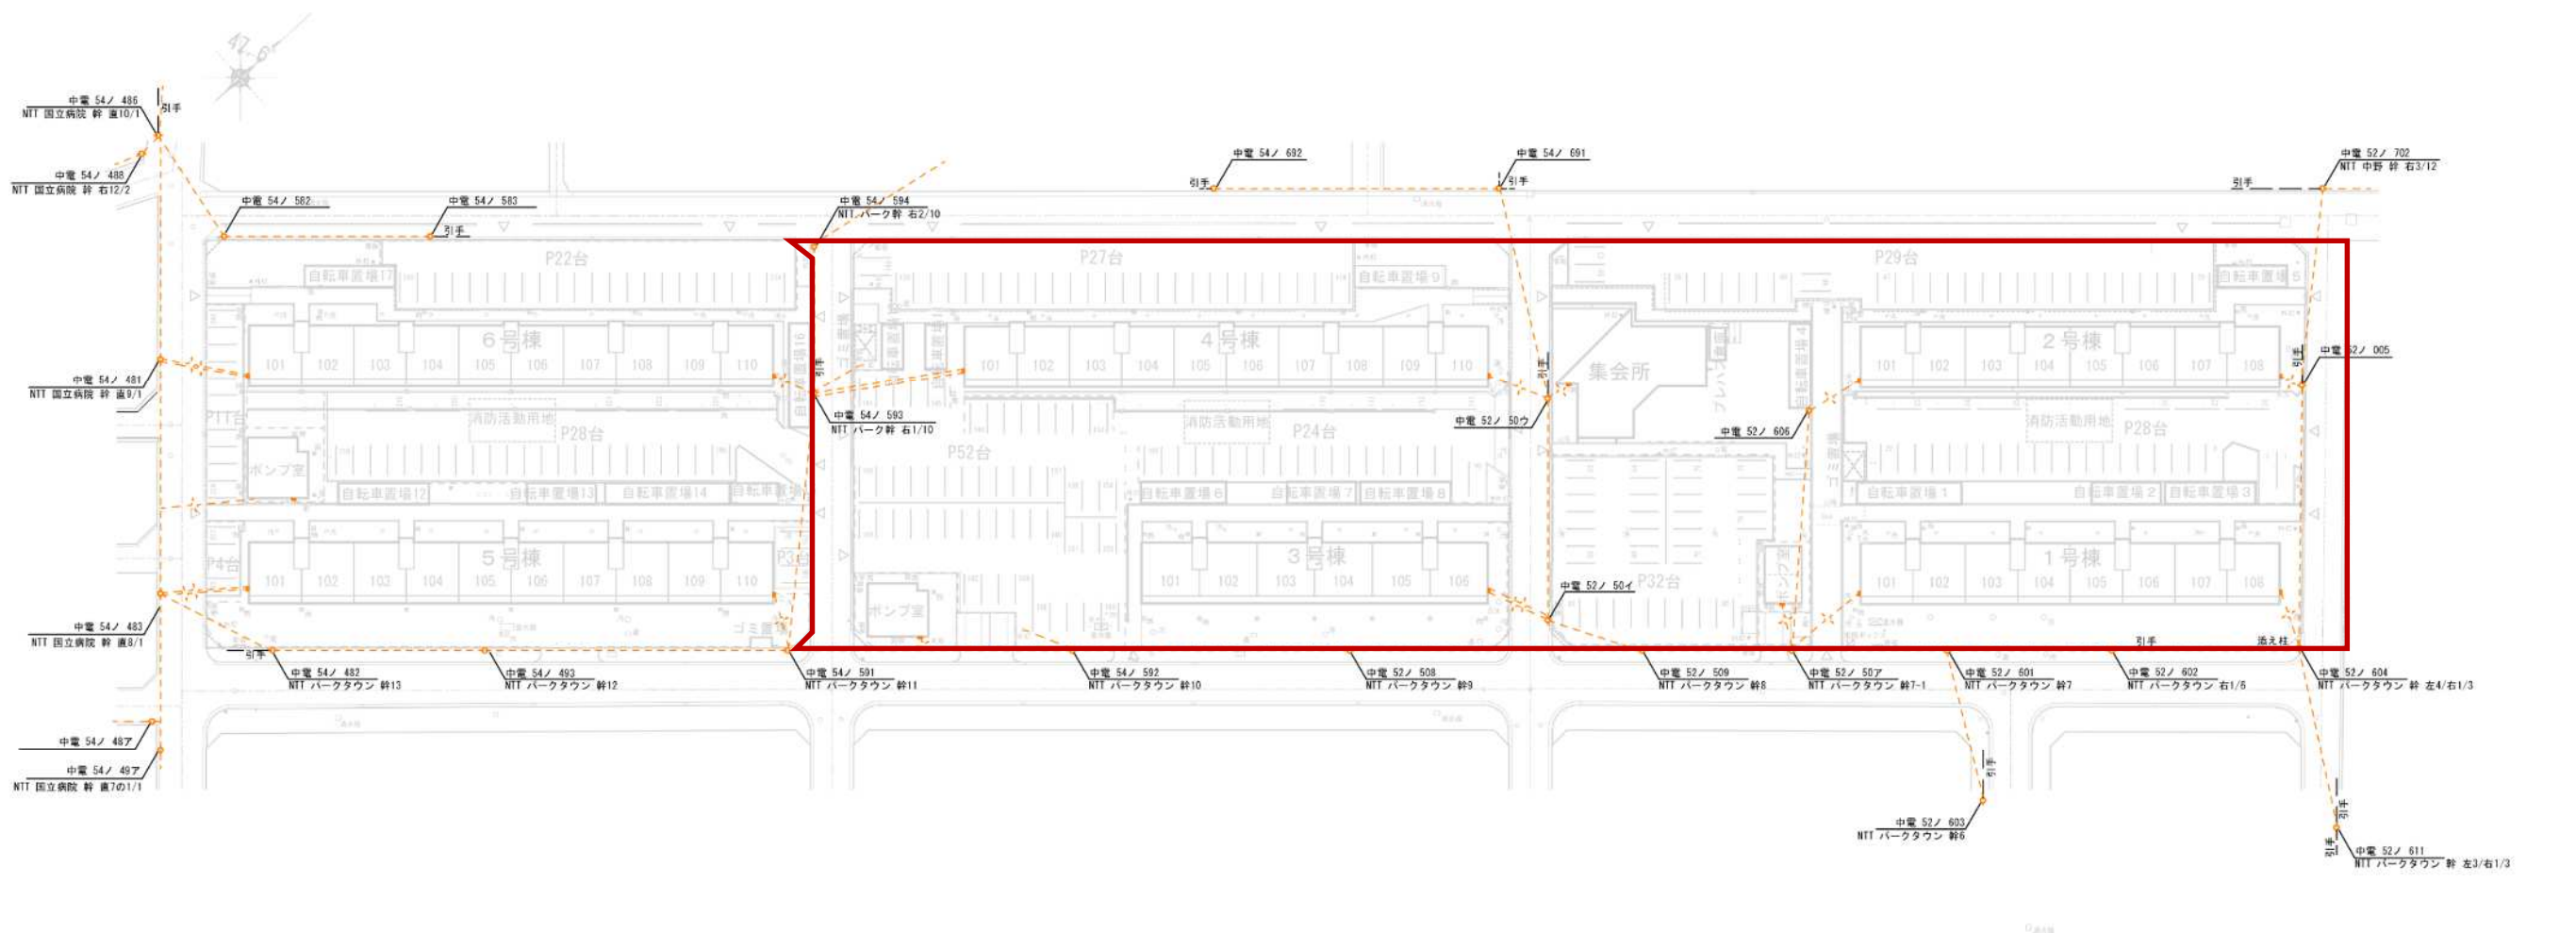

凡 例		
	中部電力柱	を示す
	引込開閉器盤	〃
	送電線	〃
	事業用地	