


公-72-5PC-3K(A₁₃₋₁)

建築工事設計図


図面番号	図面名称	縮尺	備考
0	図面リスト表		
1	配置図		
2	面積表		
3	仕上表		
4	平面図・屋根伏図・断面図	1/100	
5	平面詳細図	1/30	
6	立面図	1/100	
7	矩計図	1/30	
8	階段詳細図	1/30	
9	天井伏図	1/30	
10	アンカー等伏図・床伏図	1/30	
11	展開図①	1/30	
12	展開図②	1/30	
13	内装平面詳細図①		
14	内装平面詳細図②		
15	内装組立伏図①		
16	内装組立伏図②		
17	浴室・便所納り図		
18	内装断面詳細図(1)		
19	内装断面詳細図(2)		
20	内装パネルリスト図①		
21	内装パネルリスト図②		
22	内装造作材リスト図		
23	ユニット枠図①		
24	ユニット枠図②		
25	流し廻り納り図		

名称	公-72-5PC-3K(A ₁₃₋₁)			設計図
図面名称	図面リスト表			—
図面番号	0			製図 昭和
設計	課長	技師	係長	係員
計	愛知県建築部住宅建設課			

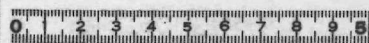

50-SP-101

26	物入詳細図	1/10	
27	浴室廻り詳細図	1/5, 1/10, 1/20	
28	バルコニー手摺詳細図	1/100	
29	防水案内図		
30	建具表	1/50	
31	PC板案内図	1/100	
32	基礎伏図・配筋図	1/100, 1/30	
33	直接基礎配筋詳細図		
34	杭基礎配筋詳細図		
35	杭基礎配筋詳細図①	1/100, 1/30	
36	杭基礎配筋詳細図②		
37	基礎詳細図		
38	基礎組立図	1/30	
39	壁板図	1/30	
40	床板図	1/30	
41	屋根板図	1/30	
42	ジョイント(壁-壁水平ジョイント)		
43	ジョイント(鉛直ジョイント-①)		
44	ジョイント(鉛直ジョイント-②)		
45	ジョイント(水平ジョイント-①)		
46	ジョイント(水平ジョイント-②)		
47	ジョイント(水平ジョイント-③)		
48	非構造ジョイント		
49	PC板共通事項-①		
50	PC板共通事項-②		
51	PC板共通事項-③		
52	先付部品図① セラミックタイル 和紙		
53	先付部品図② ジョイント用金物		
54	先付部品図③		
55	先付部品図④		
56	先付部品図⑤		
57	現場取付部品図①		
58	現場取付部品図②		
59	現場取付部品図③		
60	現場取付部品図④		
61	現場取付部品図⑤		
62	現場成型図		
63	基礎給排水スリーブ図	1/30	
64	高架水槽架台		
65	高架水槽架台		

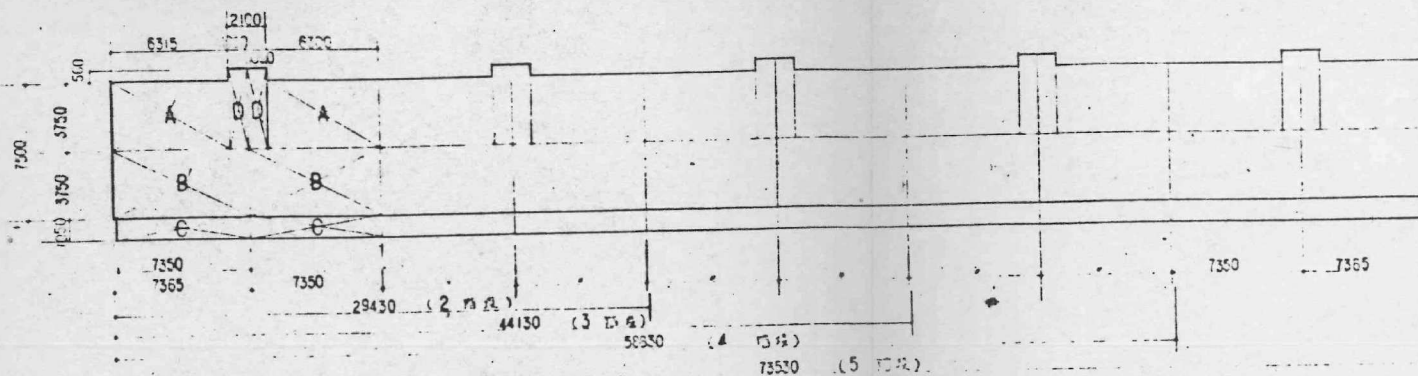

1 住戸床面積

1 住戸床面積		一 般 住 戸				特 別 住 戸			
		延 床 面 積	床 面 積	延 床 面 積	床 面 積	延 床 面 積	床 面 積	延 床 面 積	床 面 積
住居等利用部分	居住部分 S ₁	A	6300 M x 3750 M	23.6250 M ²	A'	6315 M x 3750 M	23.752 M ²		
		B	7350 x 3750	27.5625	B'	7365 x 3750	27.6167		
	バルコニー S ₂	C	7350 x 1050	7.7175	C	7350 x 1050	7.7175		
		D	1050 x 4310	4.5255	D	1050 x 4310	4.5255		
合 計		63.4305 M ²				63.5429 M ²			

(延床面積: 63,430 M²)

2 住戸床面積

住居部分	延床面積	1 住戸	2 住戸
A	S ₁ + 1/2 S ₂ + S ₃	58,29 M ²	58,40 M ²
B	S ₁ + 1/2 S ₂ + S ₃	59,57 M ²	59,68 M ²
C	S ₁ + S ₂ + S ₃	63,43 M ²	63,54 M ²
合 計	S ₁ + S ₂ + S ₃	55,71 M ²	55,82 M ²


(延床面積: 55,71 M²)

3 住戸床面積


住居部分	2 住戸	3 住戸	4 住戸	5 住戸
A	1,166.70 M ²	1,749.50 M ²	2,332.30 M ²	2,915.10 M ²
B	1,192.50 M ²	1,788.20 M ²	2,383.90 M ²	2,979.60 M ²
C	1,269.70 M ²	1,904.00 M ²	2,486.30 M ²	3,172.60 M ²
合 計	1,115.30 M ²	1,672.40 M ²	2,229.50 M ²	2,765.60 M ²

4 住戸床面積

住居部分	2 住戸	3 住戸	4 住戸	5 住戸
A	220.01 M ²	340.26 M ²	453.61 M ²	566.96 M ²

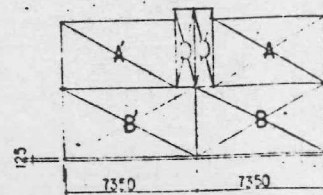

50-SP-102

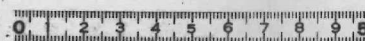

型式名称	公-72-5PC-3K(A13-1)	設計図
図面名称	面積表	
図面番号	2	
設計		

公-72-5PC-3K(A13-1)	標準設計図	1-2
面積表		
日付	昭和50年4月	
設計者	プレハブ建築協会	

構造概要							
基礎	床	壁	庇	屋根	備考		
埋込打鉄筋コンクリート造	鉄筋コンクリートPC板造	鉄筋コンクリートPC板造 同仕切り一部木製パネル	PC造打込	鉄筋コンクリートPC板造	壁式プレキャスト鉄筋コンクリート造		

外部仕上							
基礎	外壁	屋根	バルコニー	軒	開口部	塗装	備考
コンクリート打ち出し 地下埋込孔(防雨排水)	Aクリル系リシン吹付	PC板系地 鉄骨サッシホルダー等(内装) (1種1ヶ所)	床: PC板系地 上り覆い材: Aクリル系リシン吹付 開口: カラ-石綿板の6.7両面透付 内装材: 鉄骨 O.P. 手摺: アルミ製	上り覆い材: Aクリル系リシン吹付	アルミサッシ 一部ステンレスサッシ 貫手摺: アルミ製	本漆・鉄部系 O.P. 注: 鉄部は防錆剤塗下地とし、 透し口: 新設型 IL-フレッド 70アドレシス	種番号: 荷重取付(樹脂製) 透梁孔: 450×300×30(置込み)

内部仕上							
室名	下地	床	巾木	壁(腰)	書庫階天井	最上階天井	備考
階段室	コンクリート	張り上げ: PC板金箔(一部モルタル) 階間部: PC板系地の 5mm(1ヶ所)	PC板系地の 階間カラダ部: PC板系地の 5mm(1ヶ所)	Aクリル系リシン吹付	Aクリル系リシン吹付	Aクリル系リシン吹付	バスリップ: 鉄骨PC板打ち込 階間部: PC板 PS系 層間の木目: PC板打ち込 クラック: 1種1ヶ所 手摺: 鉄骨 O.P.
玄関	コンクリート 木造	防水モルタル塗	木製 H=120	PC板 SP-M		ケイソー工法	化粧断熱材直貼
廊下	コンクリート 木造		木製 H=35	PC板 SP-M		ケイソー工法	化粧断熱材直貼
洗面脱衣室	コンクリート 木造		木製 H=35	合板(内装)パネル		ケイソー工法	化粧断熱材直貼
便所	コンクリート 木造	防水モルタル塗	木製 O.P.	EP-I		ケイソー工法	化粧断熱材直貼
浴室	コンクリート 木造	2F-5F: 耐湿防水の防水モルタル塗(普通施工) 1Fのみ: 壁面用防水シート貼り防水モルタル防水	2F-5F: 耐湿防水の防水モルタル塗(普通施工) 1Fのみ: 壁面用防水シート貼り防水モルタル防水	PC板系地	PC板系地	PC板系地	BFR管場付用台: U字溝蓋 330×600×45 固定埋込孔
台所	コンクリート 木造		木製 H=35	EP-I		ケイソー工法	化粧断熱材直貼
就寝室(1) (和室)(2) (和室)(3)	コンクリート 木造		クニシギ	合板(内装)パネル 化粧断熱材直貼(合板)パネル		ケイソー工法	化粧断熱材直貼
押入	コンクリート 木造			合板(内装)パネル 化粧断熱材直貼(合板)パネル		PC板系地の 裏面に化粧断熱材直貼(合板)パネル	断熱材直貼合板部の14.5
押入 (下駄箱)	コンクリート 木造	防水モルタル塗	木製	合板(内装)パネル系地		PC板系地	断熱材直貼合板部の14.5

1) 1種1ヶ所 両側階段室に最上セメントの鉄骨 フラット取付
2) 洗面脱衣室は別建てとし、トイレは建築工事を含む。
3) 鉄骨用係のモルタルは建築工事を含む。
4) 内装材と鉄骨用係の文相付は建築工事を含む(電気配線、電話用ケーブルは取付含む)
5) 塗装一般 — 鉄部 — 鋼板以外は O.P.
— 本漆 — 外装 O.P. 同部得成は外装 O.P.

(凡例)
O.P. — 油圧式合成樹脂結合ペイント塗り
V.P. — 溶剤型合成樹脂塗料塗り
EP-I — 合成樹脂エポキシ樹脂ペイント1種塗り
SP-M — 砂漿型塗料吹付


50-SP
-103

設計 愛知県建設部住宅建設課

50-SP
-103




(凡例)


- O.P — 油性 2 液 合成樹脂調合ペイント塗り
V.P — 溶剤型 合成樹脂塗料塗り
EP-1 — 合成樹脂エマルジョンペイント 1 種塗り
SP-4 — 砂壁状塗料吹付

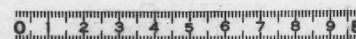

機式名称	公-72-5PC-3K(A13-1)		器型
國產名称	社上表	商	
國產序号	3	型	33和50・5・
設計	愛知県建築部住宅建設課		

*sta

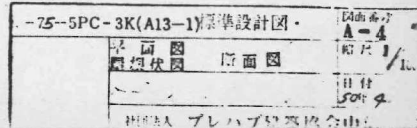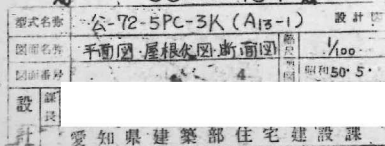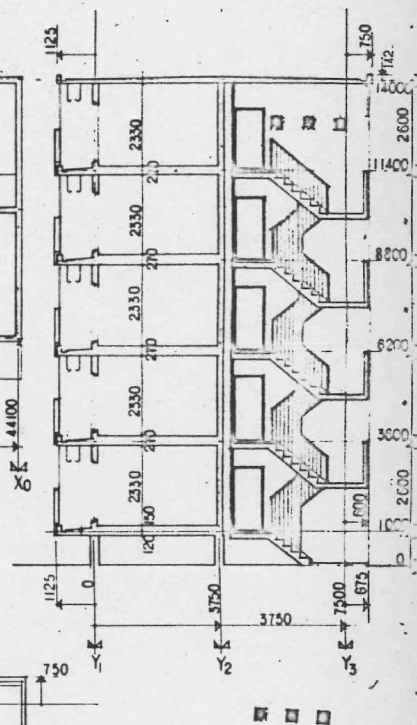

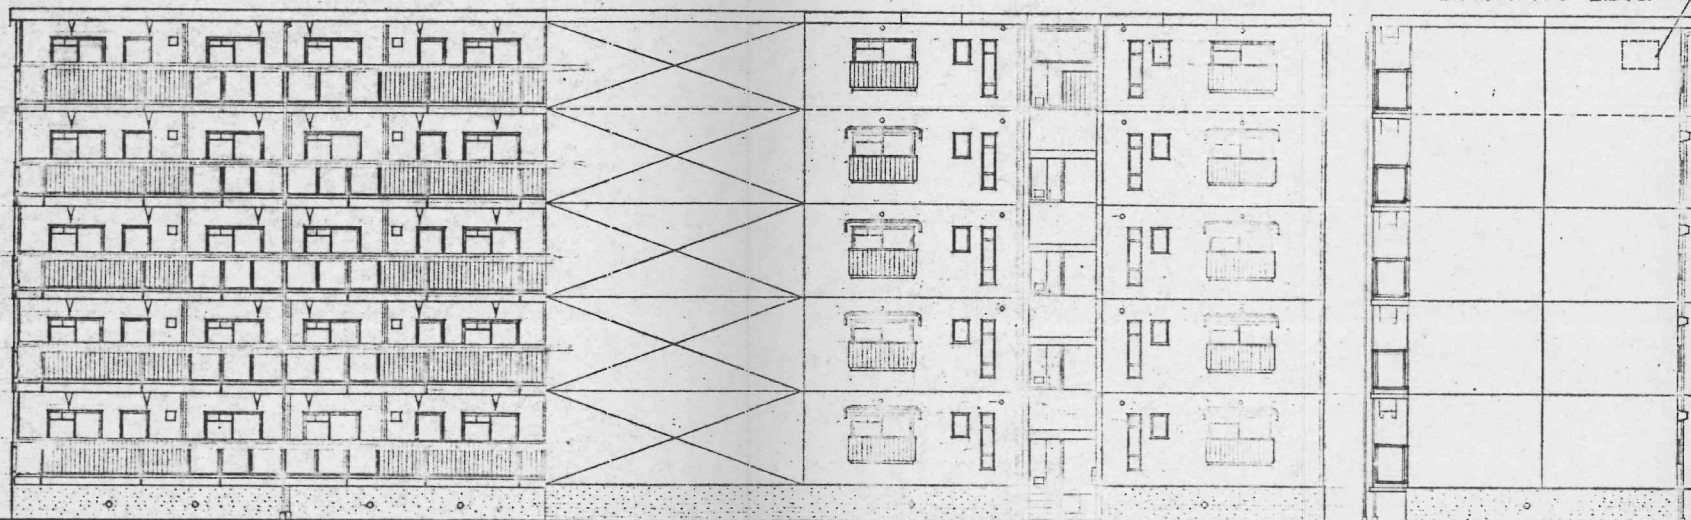


南側立面図

北側立面図


東側立面図

50-SP-106

型式名称	公-70-5PC-3K (A13-1)	設計図
図面名称	立面図	1/100
図面番号	6	昭和50・5・
設計	愛知県建築部住宅建設課	

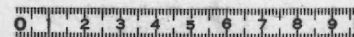


公-75-5PC-3K (A13-1) 標準設計図・		図面番号 A-5
立面図		縮尺 1/100
		11月 日
作成者 プレハブ建設株式会社 支部		50年4月 日

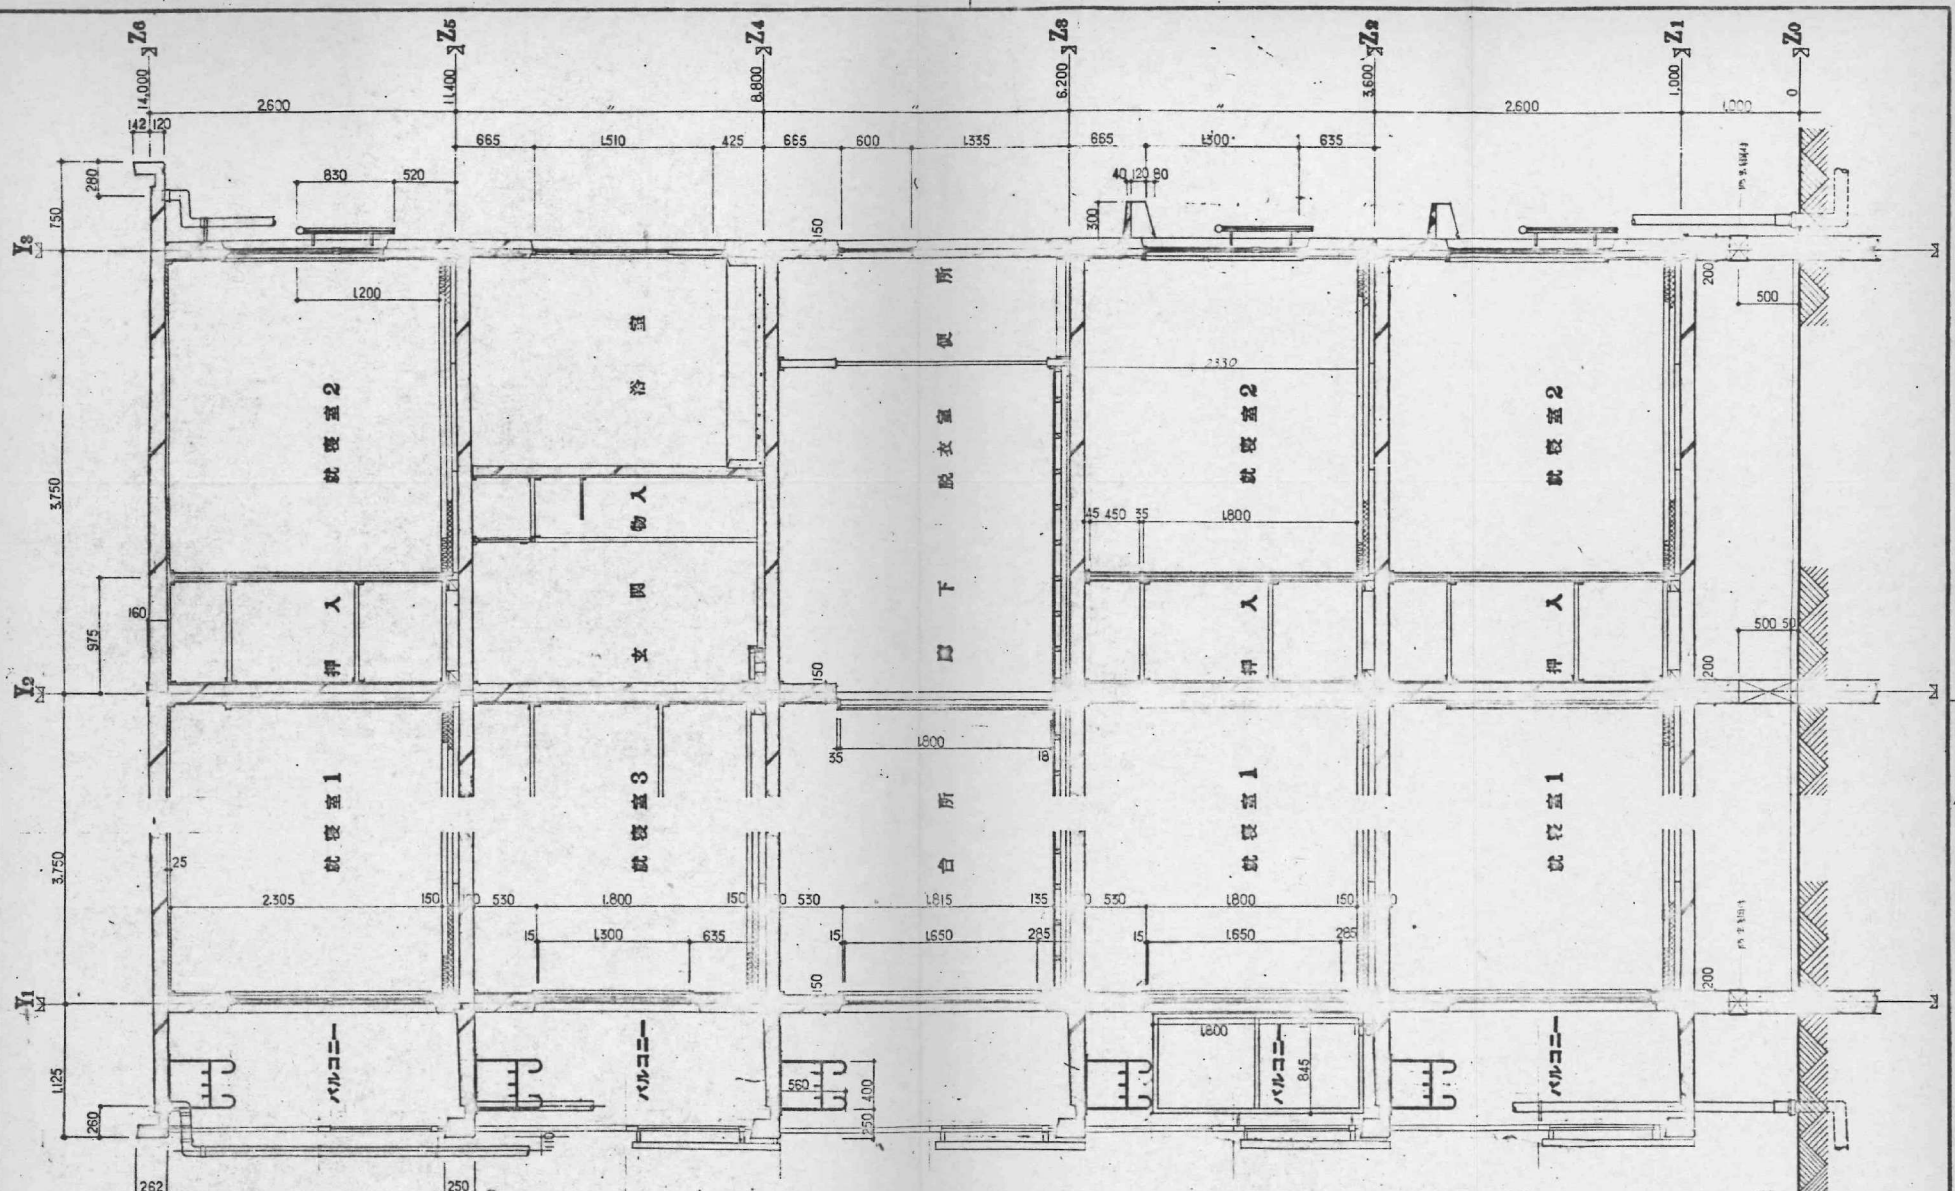

50-SP-107

型式名称	公-72-5PC-3K(A13-)	設計図
図例名称	矩計図	縮尺 1/30
図面番号	7	昭和50年5月
設計	愛知県建築部住宅建設課	

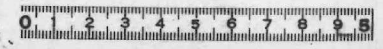

公-75-5PC-3K(A13-1)	A-7
矩計図	縮尺 1/30
社団法人	プレハブ建築協会中部支部
50年4月	日

