



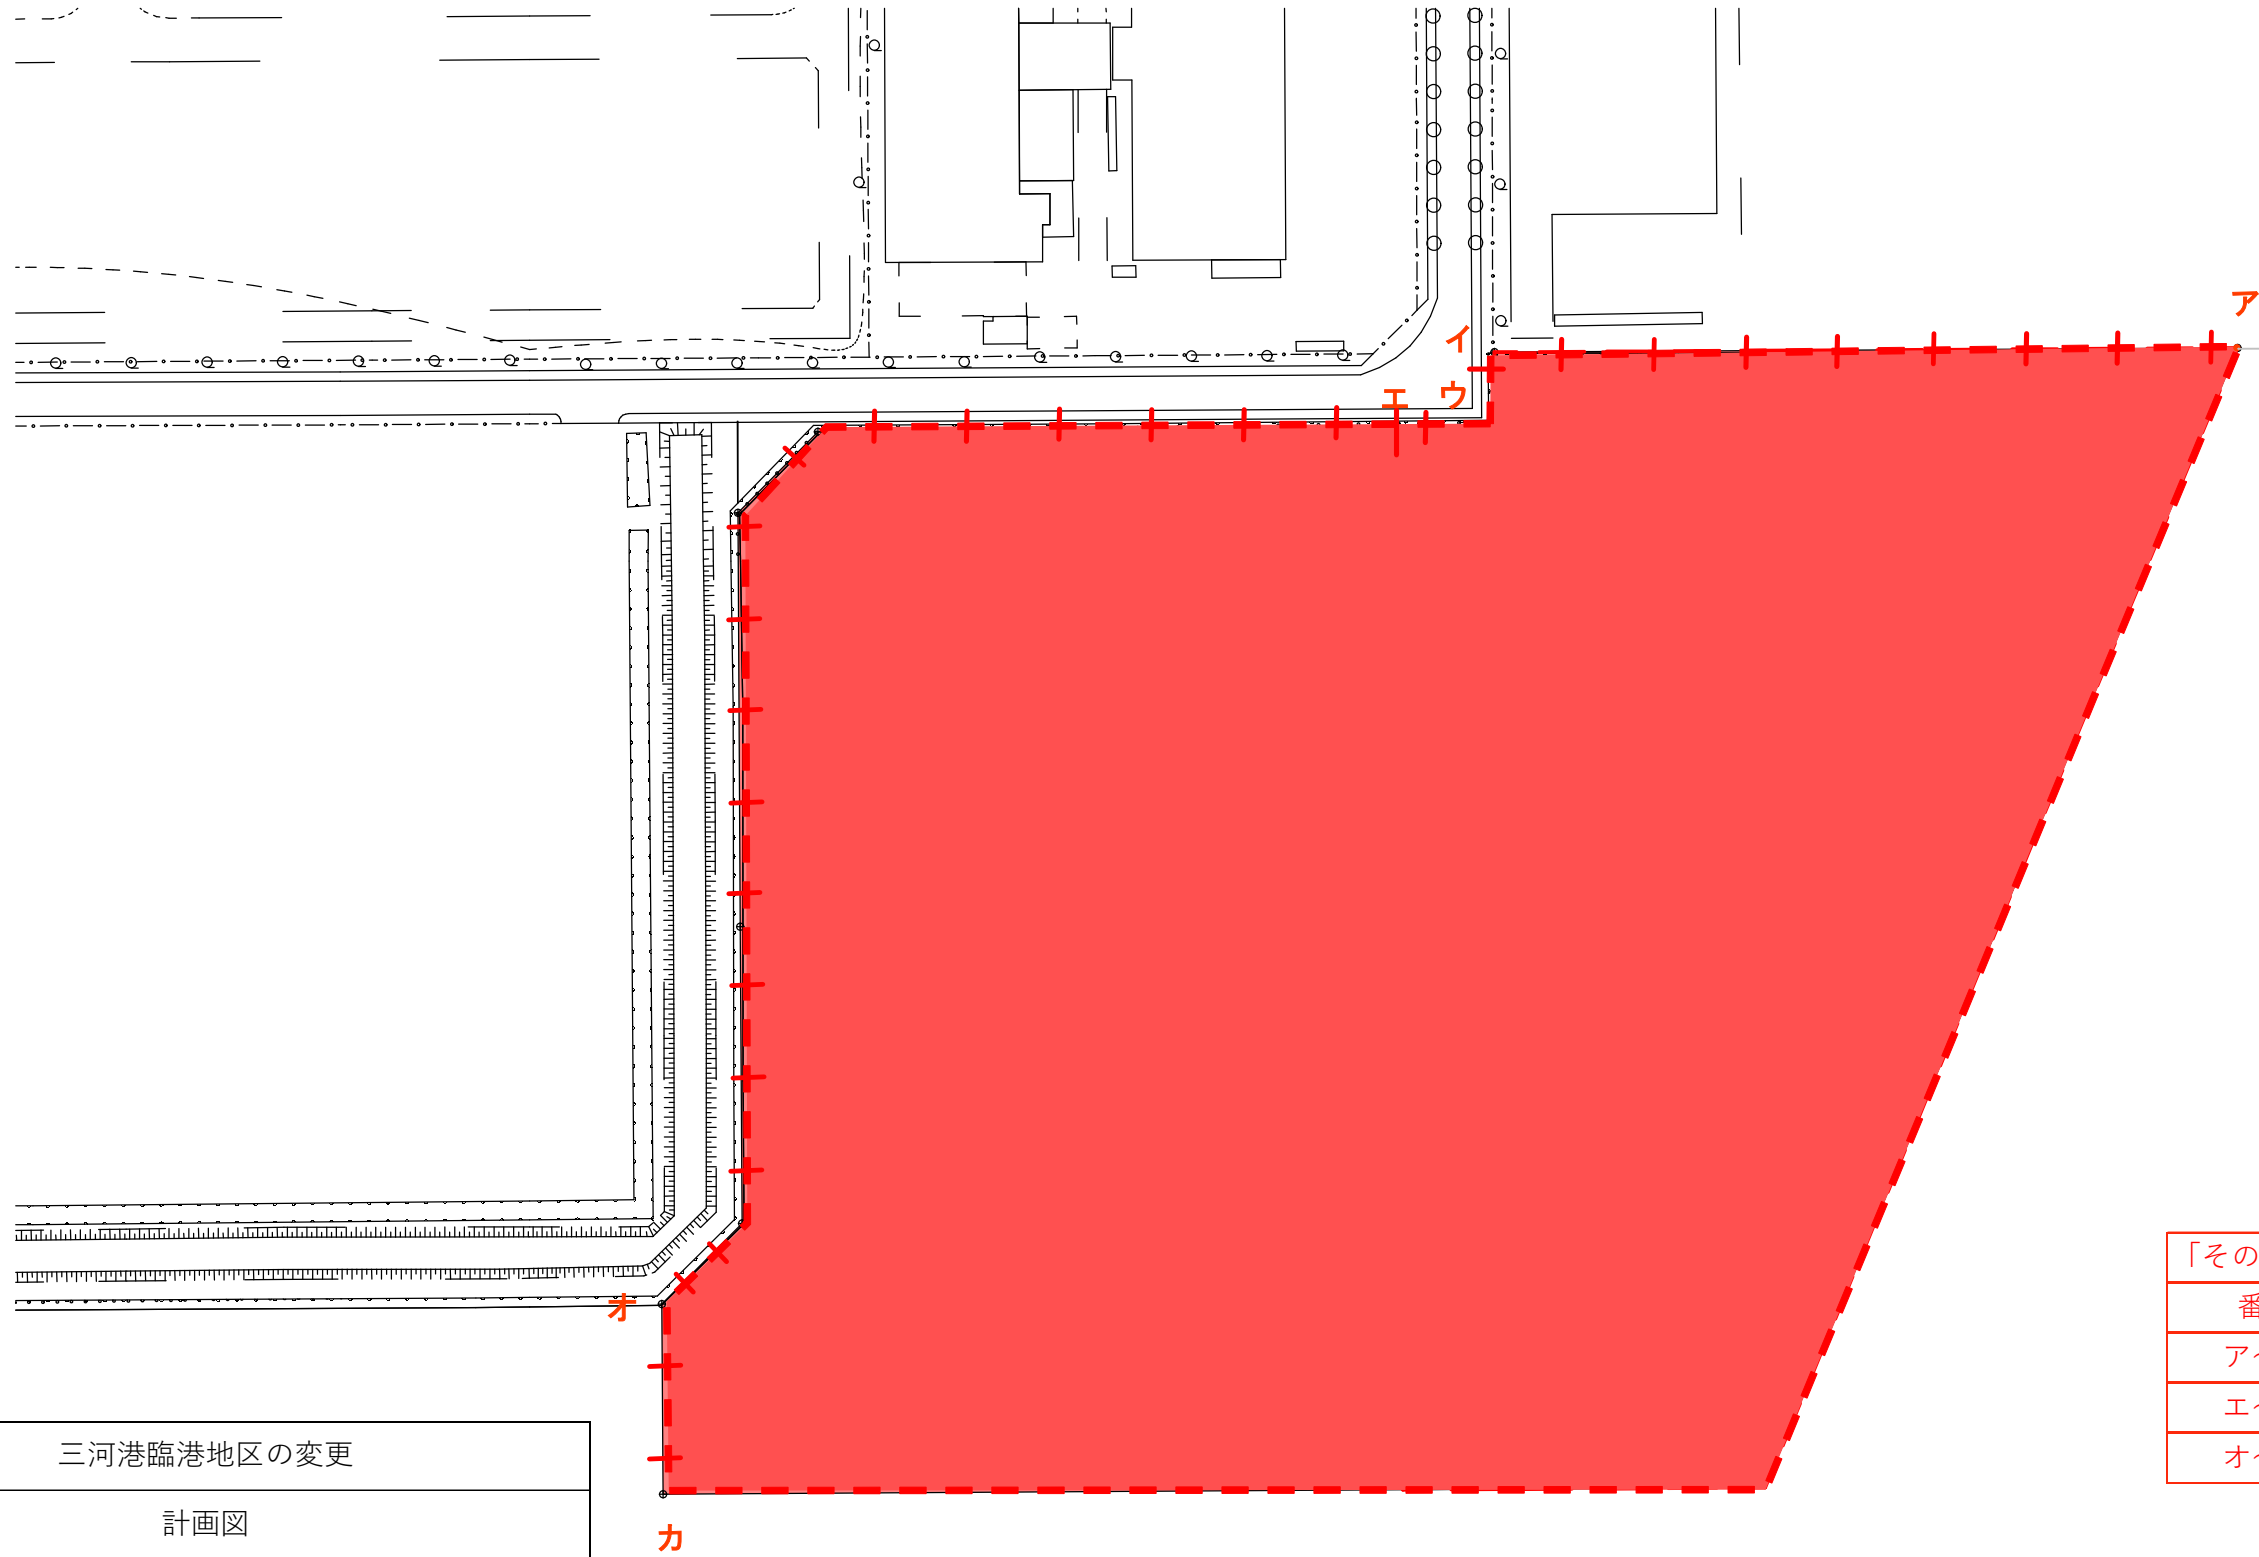

三河港臨港地区の変更	
計画図	
都市計画区域名	東三河都市計画
市町村名	豊橋市
地区名	明海地区
縮尺	1／2，000（A3）

凡 例	
	臨港地区
	字界・町界等の行政界を境界とする場合
	その他の場合

「その他の場合」の境界の注記	
番号	区域の境界
ア～エ	筆界
エ～オ	筆界（旧護岸界）
オ～カ	筆界（埋立竣功界）

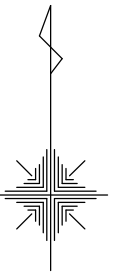