


名古屋都市計画道路の変更（県決定）


3・3・257 瀬戸大府東海線

計画図（瀬戸市） 縮尺 1/2,500

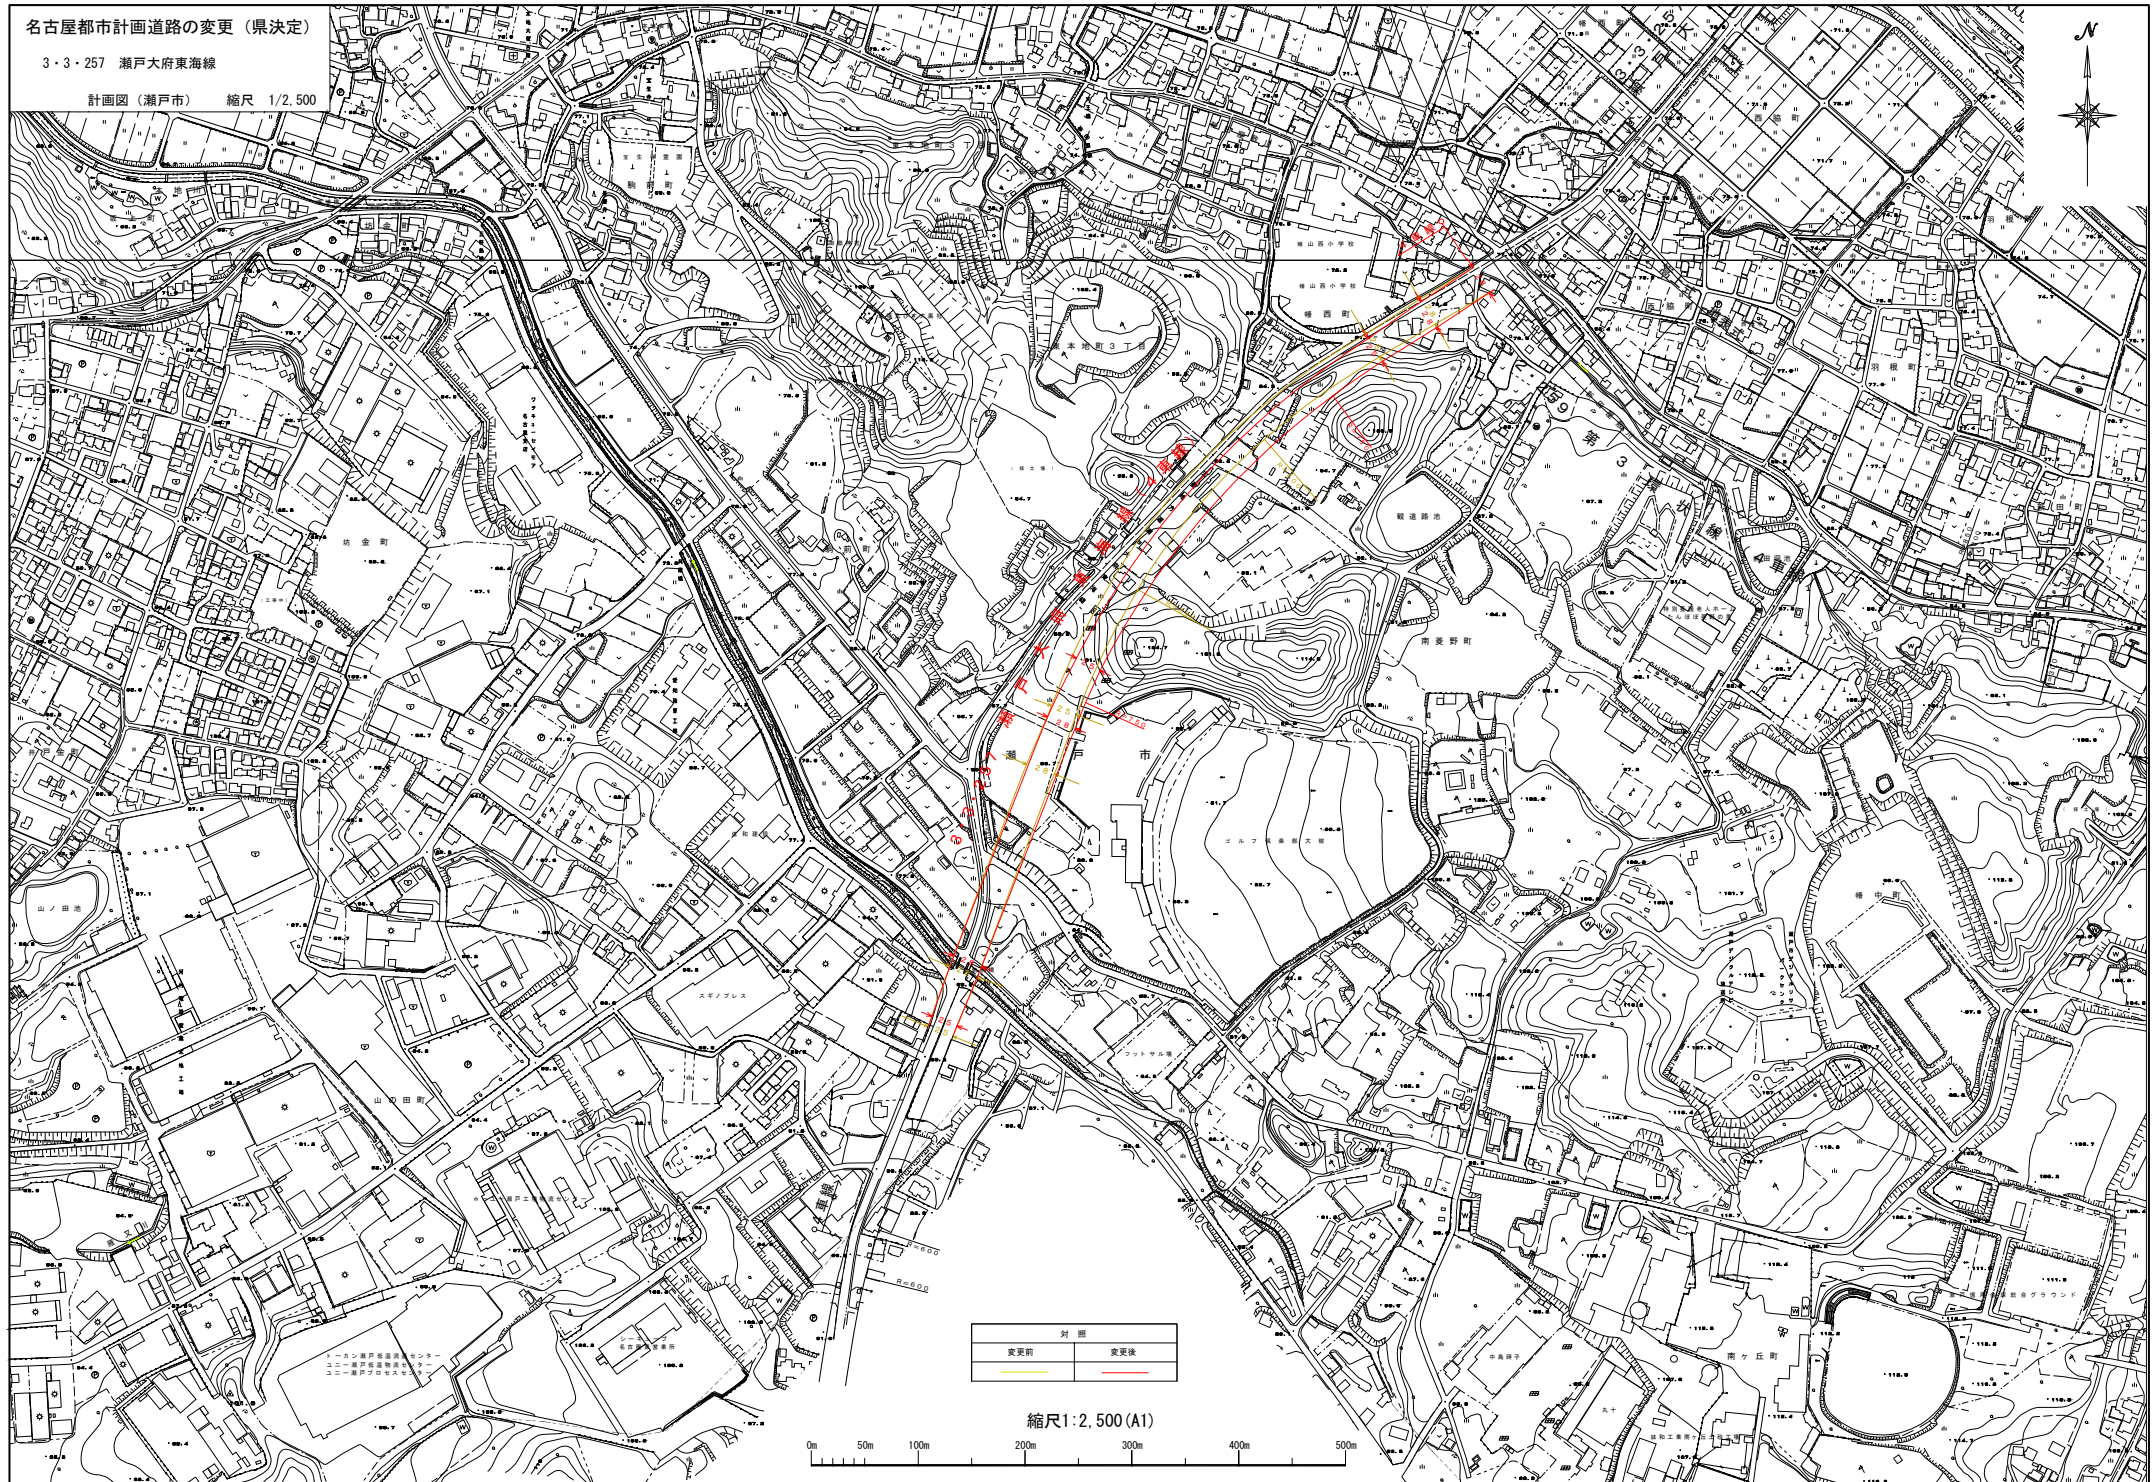


名古屋都市計画道路の変更(県決定)
3・4・284号あま愛西線
計 画 図 (1/3)
縮尺 S=1/2,500

	対 照	
決定主体	変更前	変更後
県	—	—

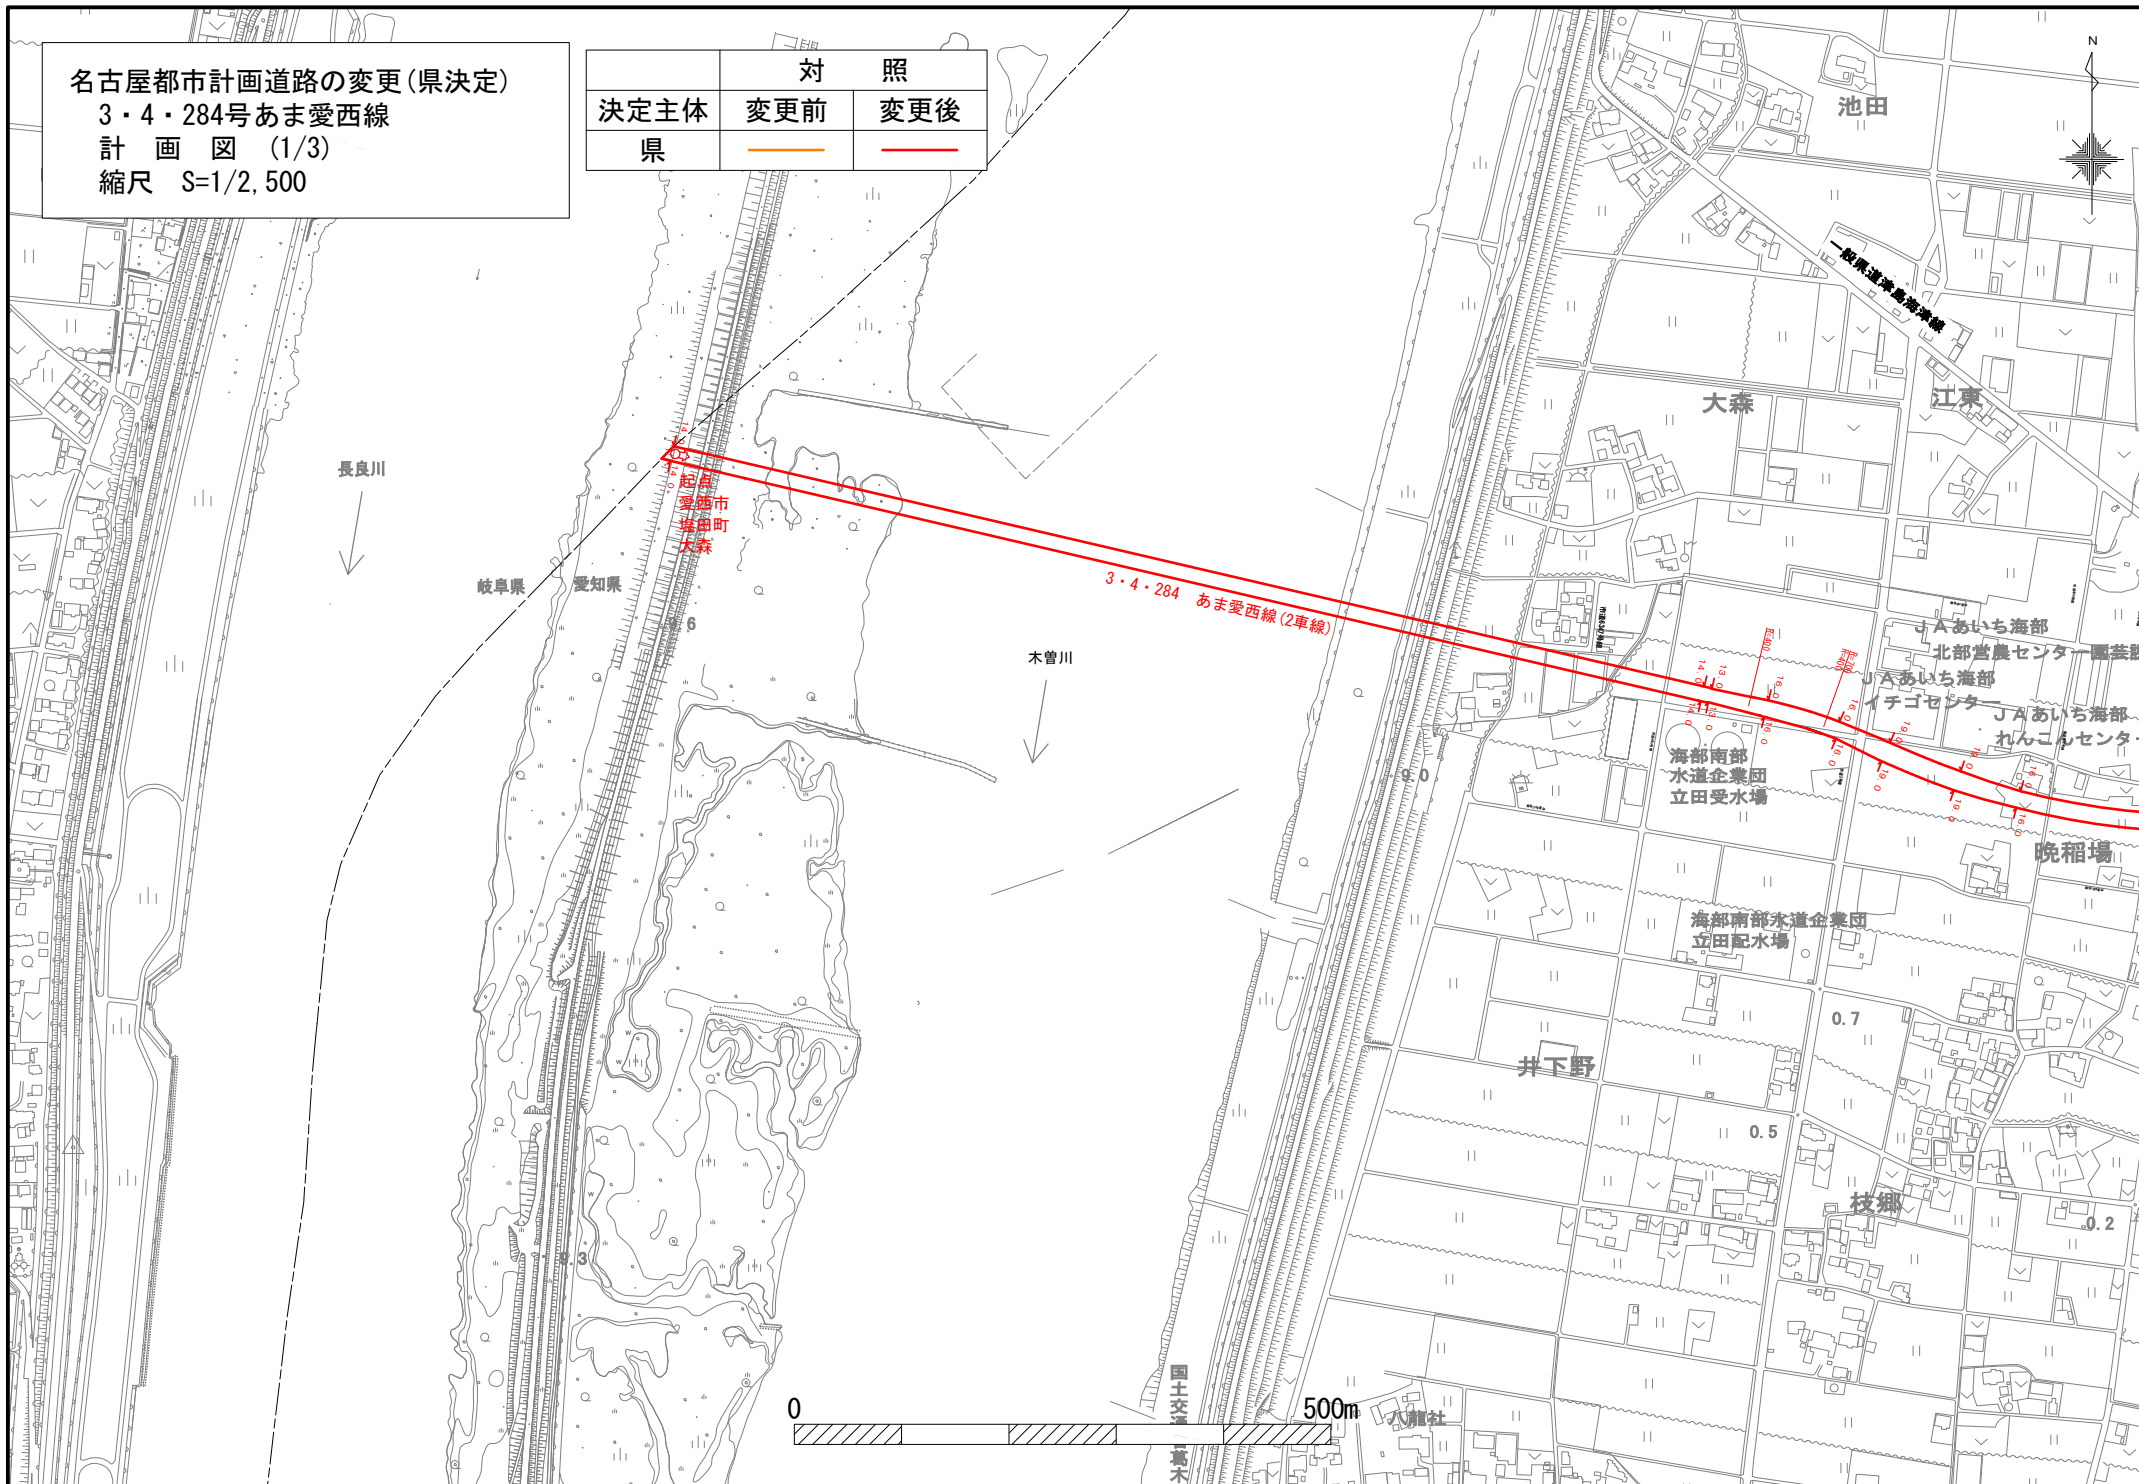


名古屋都市計画道路の変更(県決定)
3・4・284号あま愛西線
計 画 図 (2/3)
縮尺 S=1/2,500

	対 照	
決定主体	変更前	変更後
県	—	—

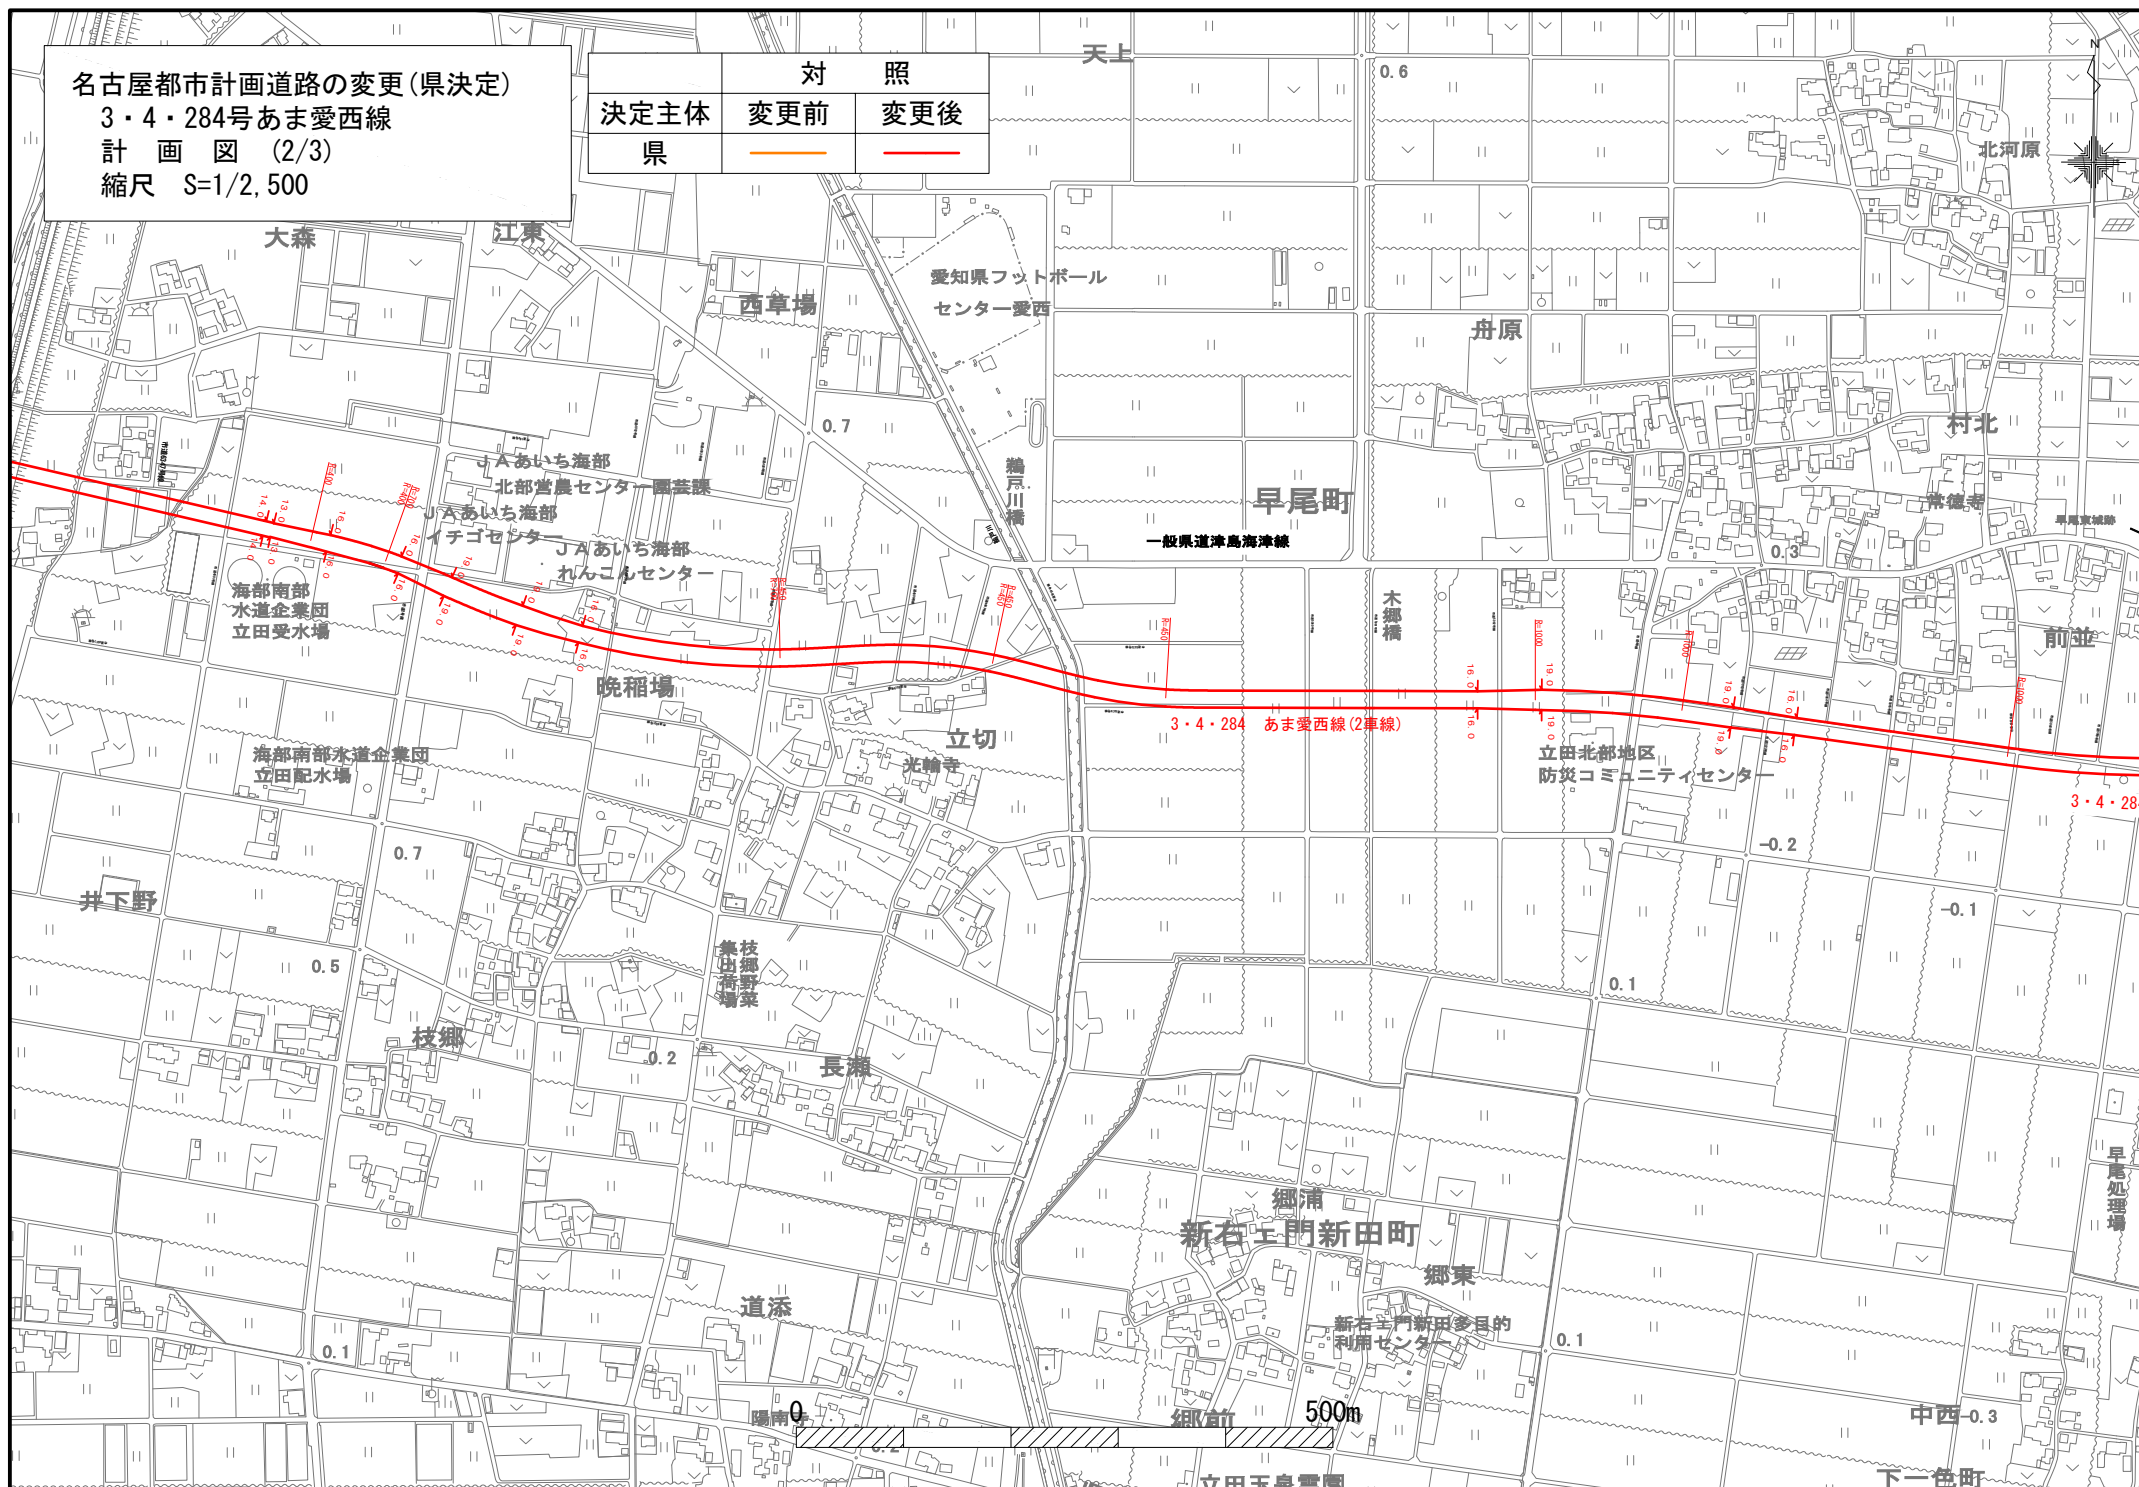

縮尺 S=1/2, 500

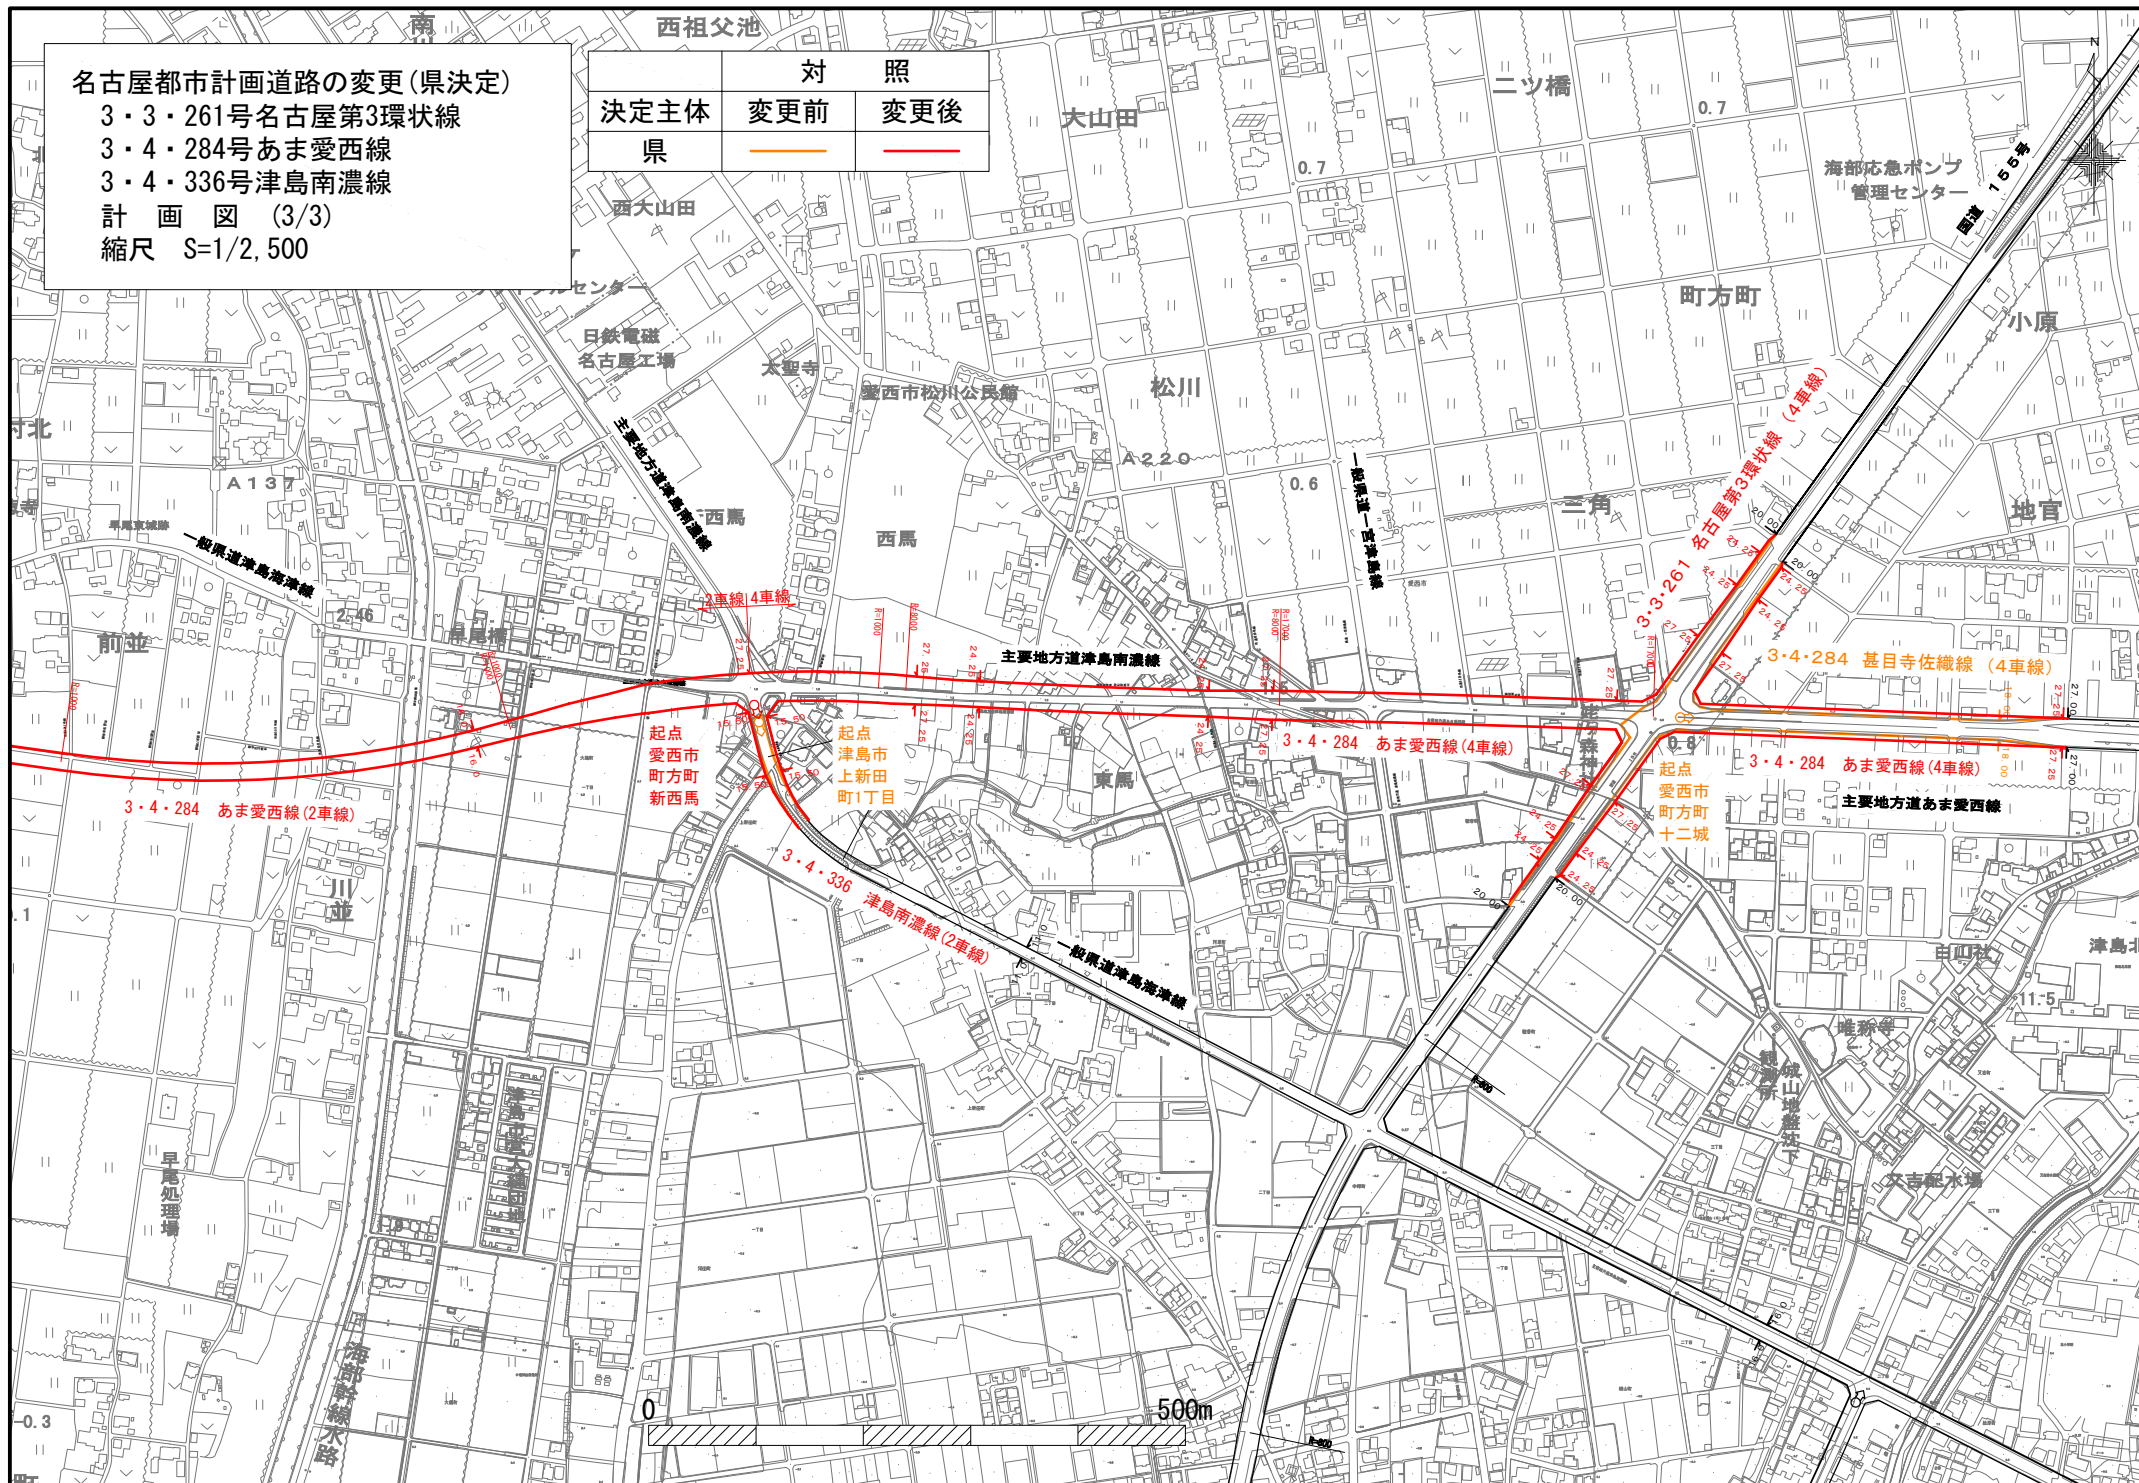

〈変更〉

3・4・302号 名古屋春木線（愛知県決定）

計 画 図 縮尺1/2,500

