


参考図 平面図(1)

S=1: 500

凡例


	3・4・295号豊田東郷線(県決定)
	3・4・302号名古屋春木線(県決定)
	車 道
	歩 道
	自転車通行帯

○本参考図は、都市計画の内容等を参考標示しているものです。
○都市計画に定める位置及び区域等については、
計画図(都市計画法第14条)により確認を行ってください。
○着色外の道路については、決まったものではなく、
今後変更の可能性があります。

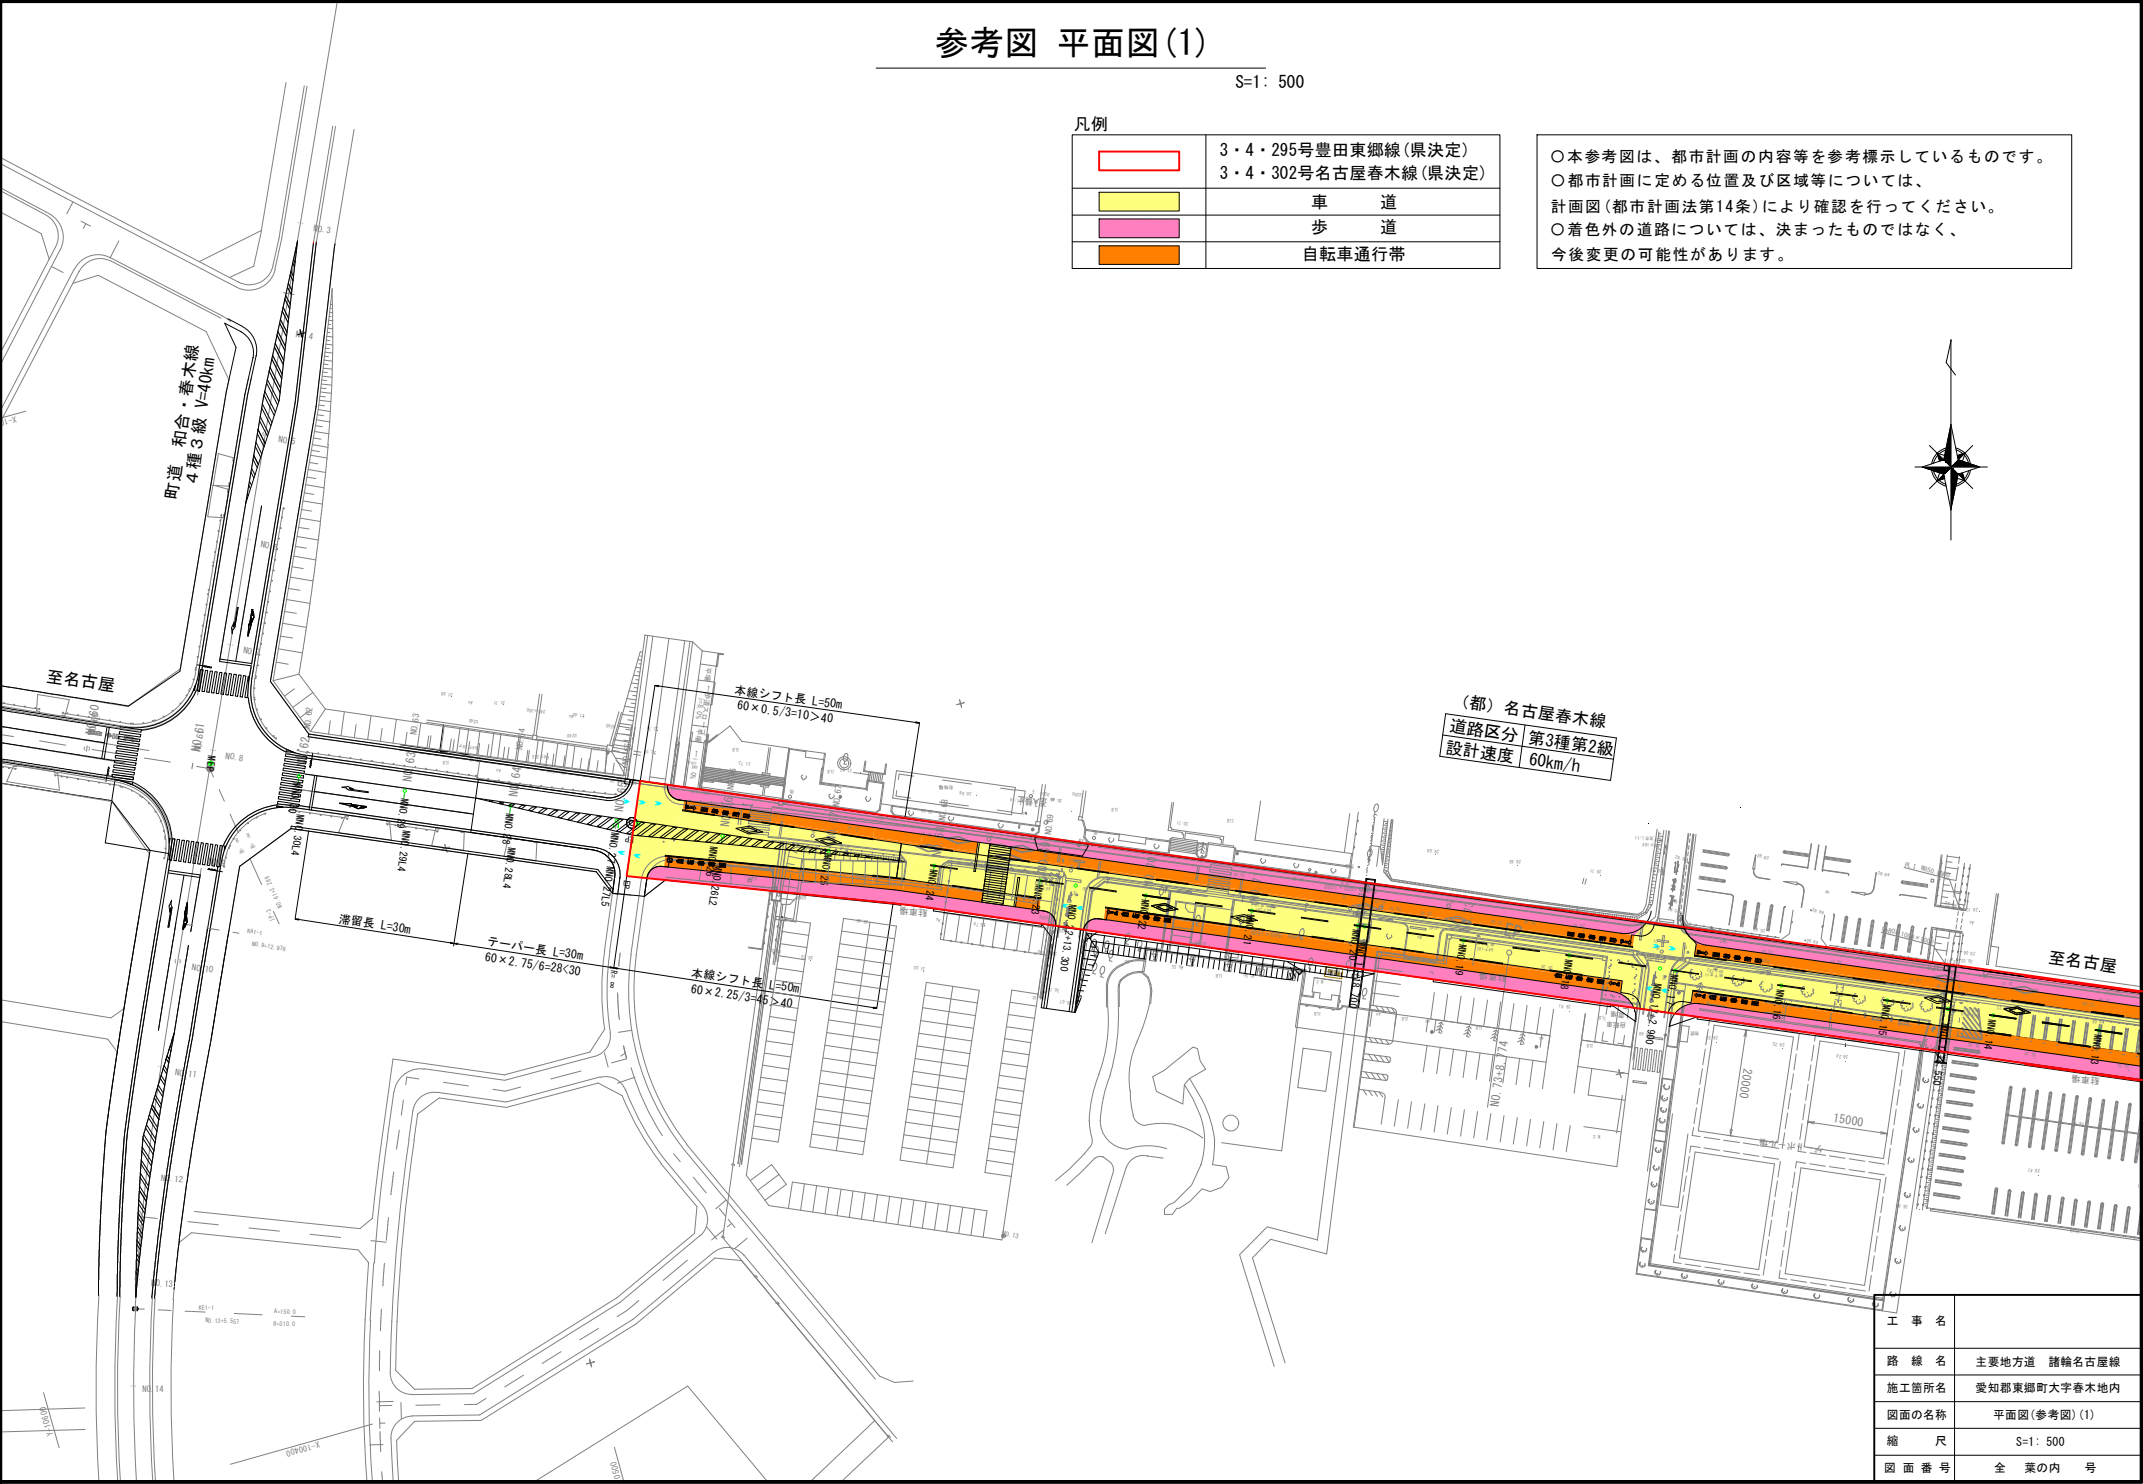

工 事 名	
路 線 名	主要地方道 諸輪名古屋線
施工箇所名	愛知郡東郷町大字春木地内
図面の名称	平面図(参考図)(1)
縮 尺	S=1: 500
図 面 番 号	全 葉 の 内 号

参考図 平面図(2)

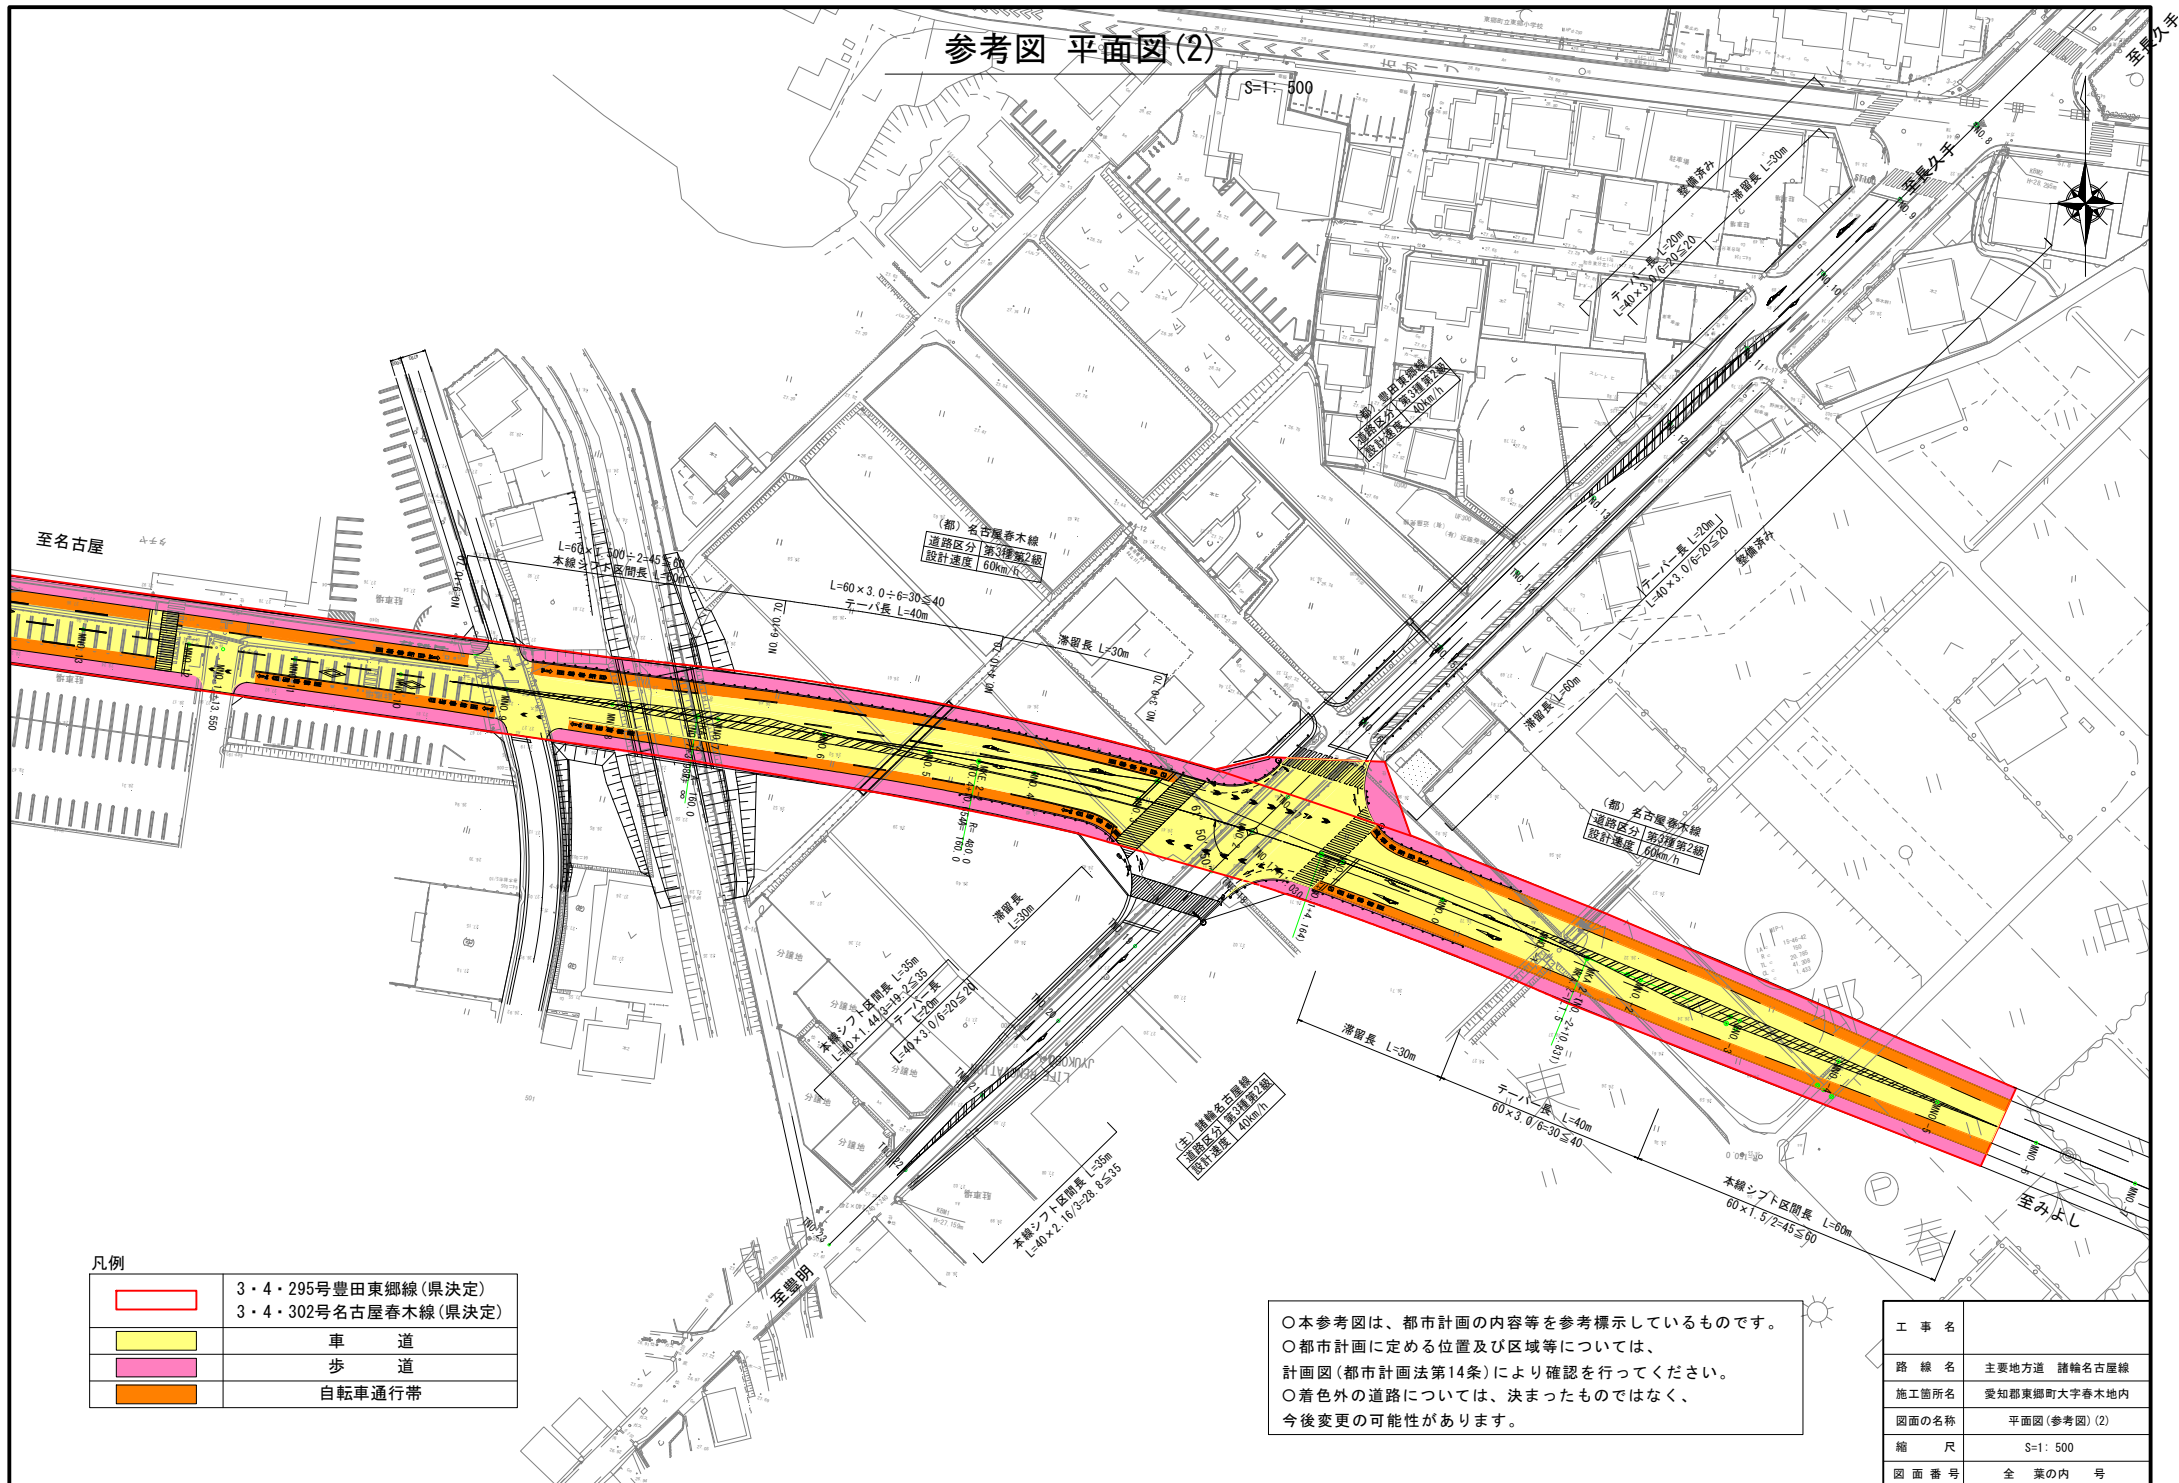

凡例

	3・4・295号豊田東郷線(県決定)
	3・4・302号名古屋春木線(県決定)
	車 道
	歩 道
	自転車通行帯

○本参考図は、都市計画の内容等を参考標示しているものです。
 ○都市計画に定める位置及び区域等については、
 計画図(都市計画法第14条)により確認を行ってください。
 ○着色外の道路については、決まったものではなく、
 今後変更の可能性があります。

工 事 名	
路 線 名	主要地方道 諸輪名古屋線
施工箇所名	愛知県東郷町大字春木地内
図面の名称	平面図(参考図)(2)
縮 尺	S=1: 500
図 面 番 号	全 葉の内 号