

参考図 標準横断図(1)


3・4・302 名古屋春木線

S=1:100

道路規格 第3種2級
設計速度 一般部 60 km/h


(交差点 A-A 断面)

一般部 (MNO. -6付近)

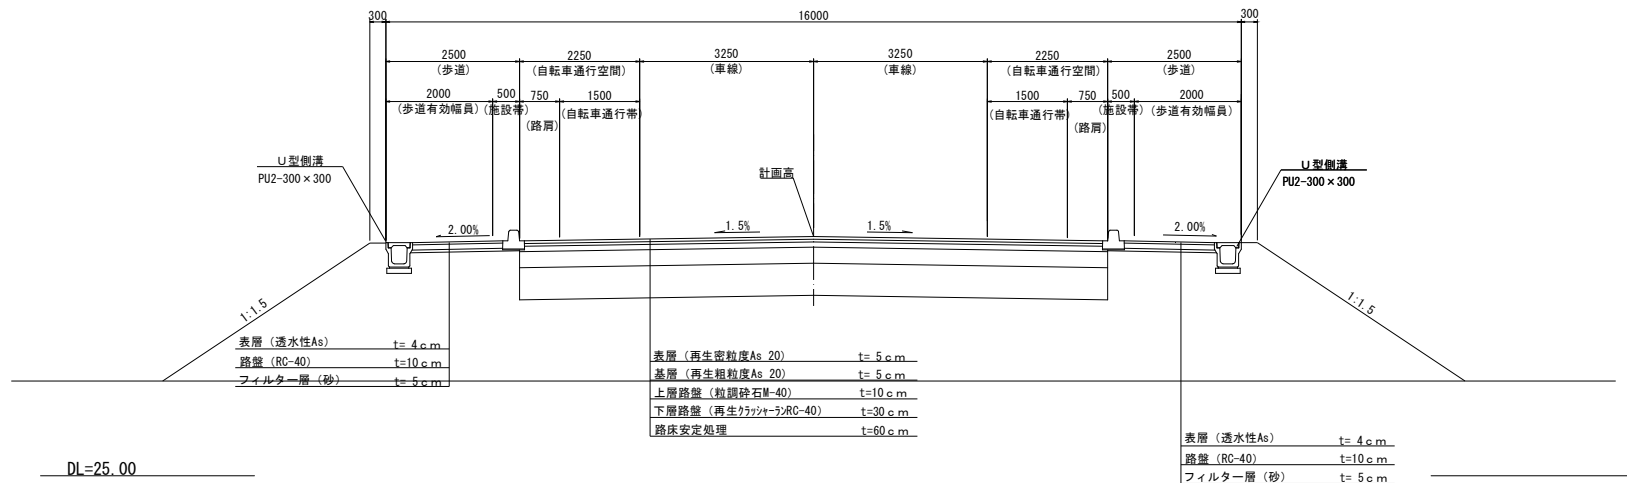

(交差点 C-C 断面)

交差点部 (MNO. 0付近)

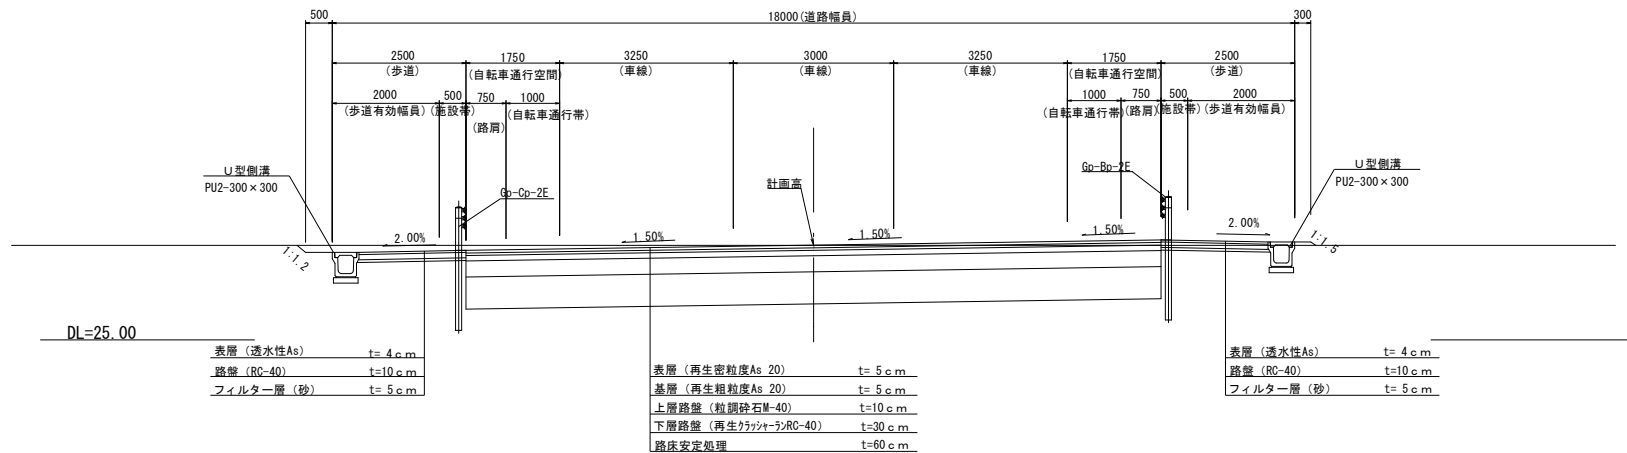

参考図 標準横断図(2)

3・4・295 豊田東郷線

S=1:100

道路規格 第3種2級
設計速度 一般部 40 km/h

(交差点 D-D 断面)

交差点部 (TN0.15付近)

