


縦断図(1)

V=1: 200
H=1:1000

名古屋都市計画道路の変更(県決定)
3・4・284号あま愛西線
縦断図(1/8)
縮尺 V=1/200
H=1/1,000

○本参考図は、都市計画の内容等を参考表示しているものです。
○都市計画に定める位置及び区域等については、計画図(都市計画法第14条)により確認を行ってください。

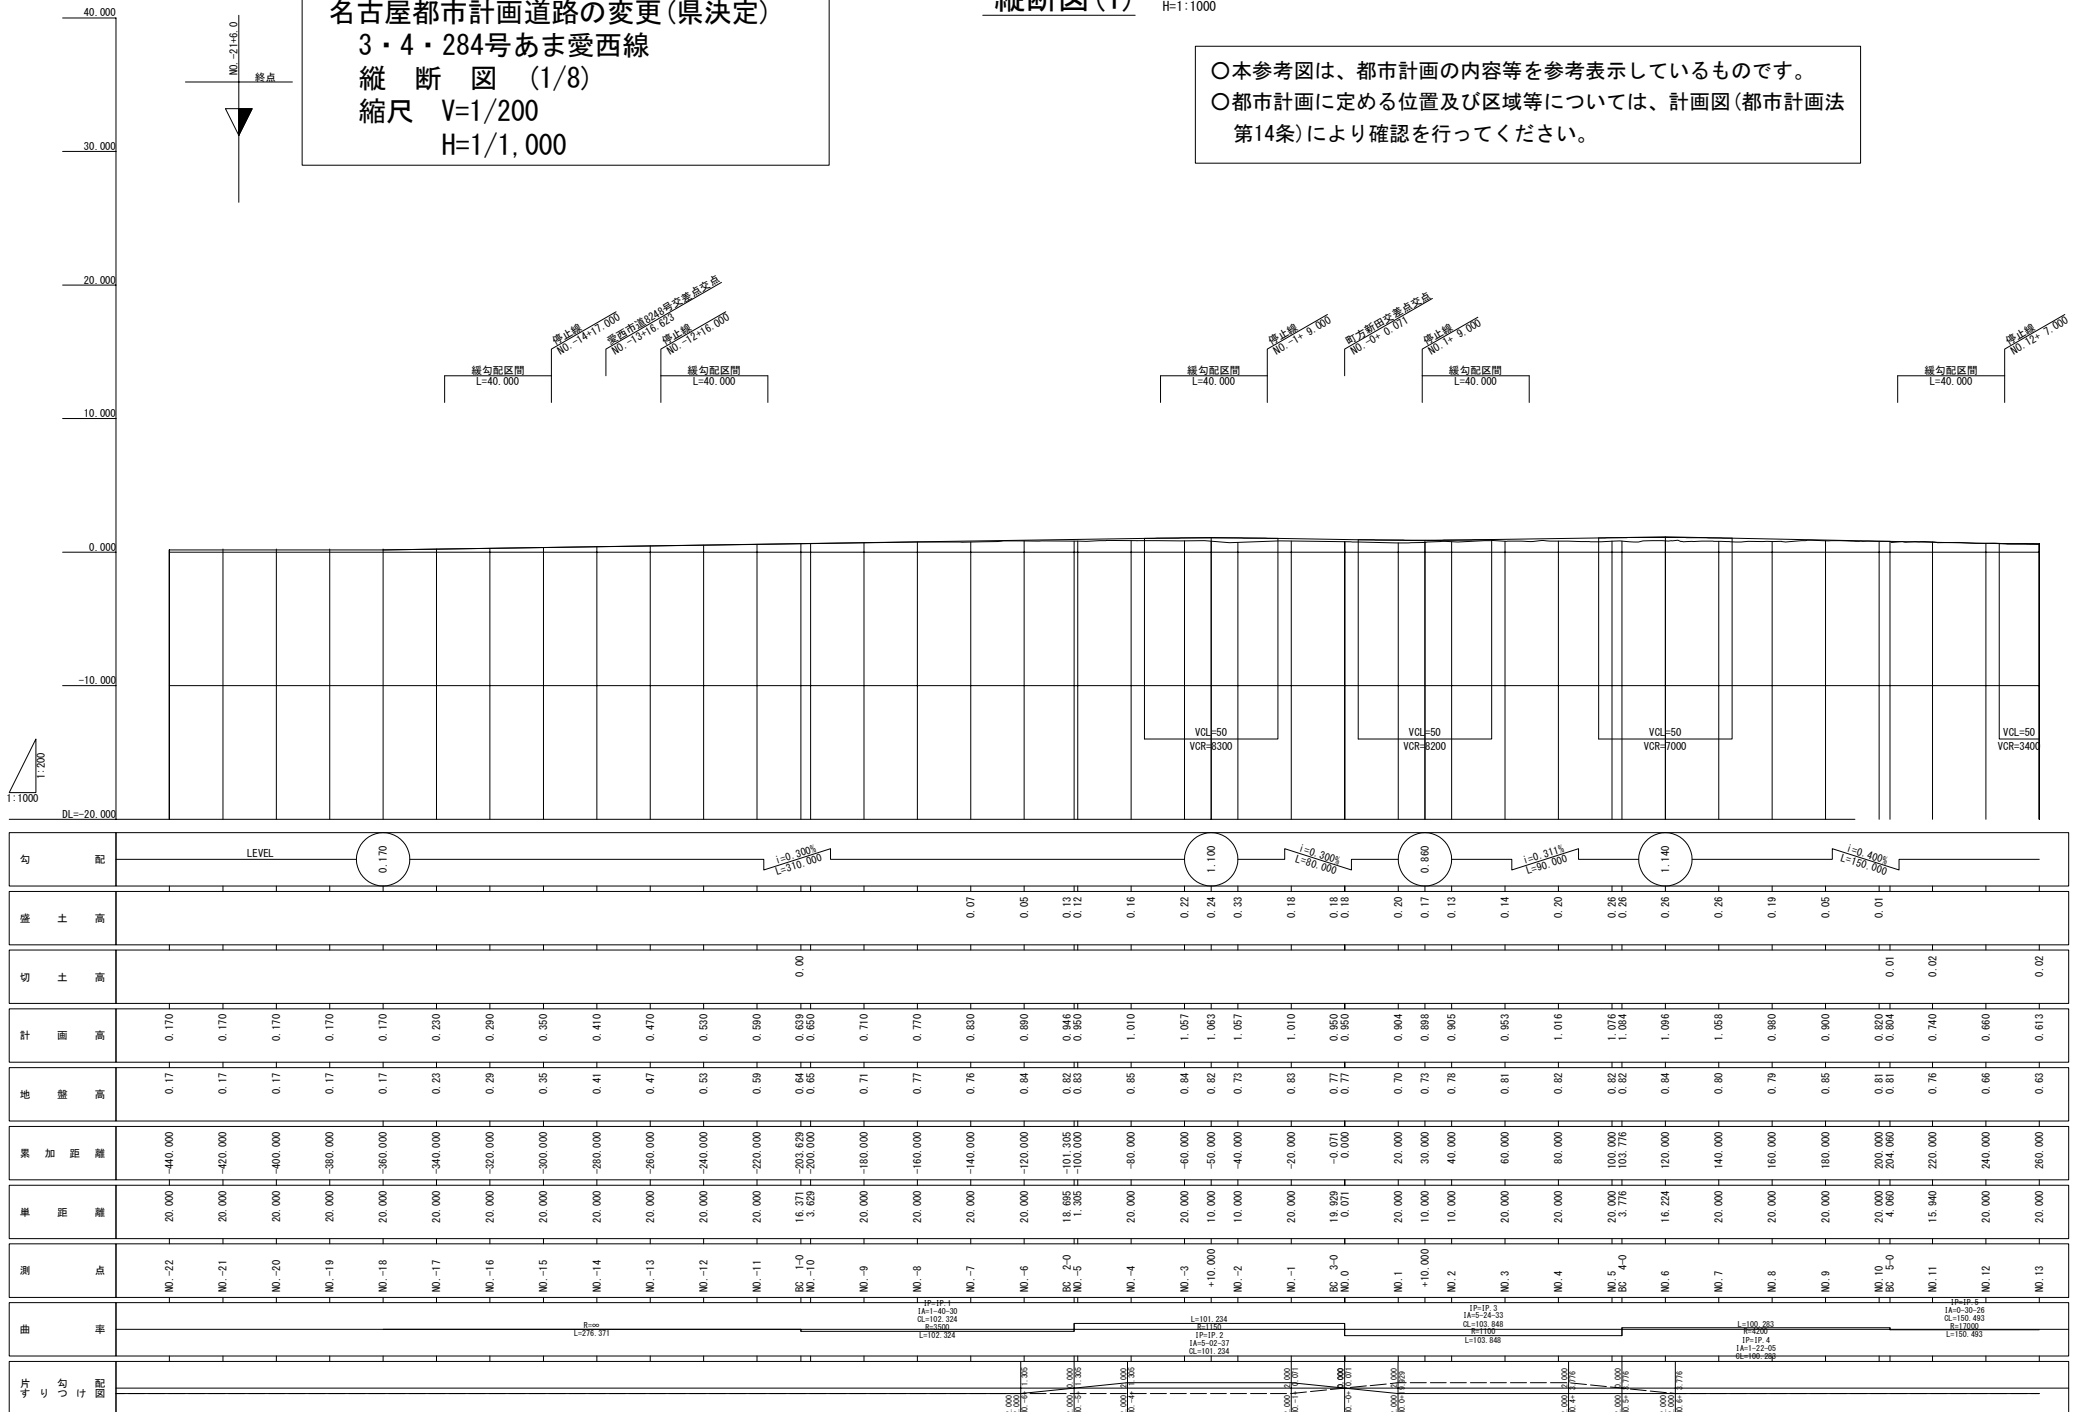


名古屋都市計画道路の変更(県決定)
3・4・284号あま愛西線
縦断図(2/8)
縮尺 V=1/200
H=1/1,000

縦断図(2)

V=1: 200
H=1:1000

○本参考図は、都市計画の内容等を参考表示しているものです。
○都市計画に定める位置及び区域等については、計画図(都市計画法
第14条)により確認を行ってください。

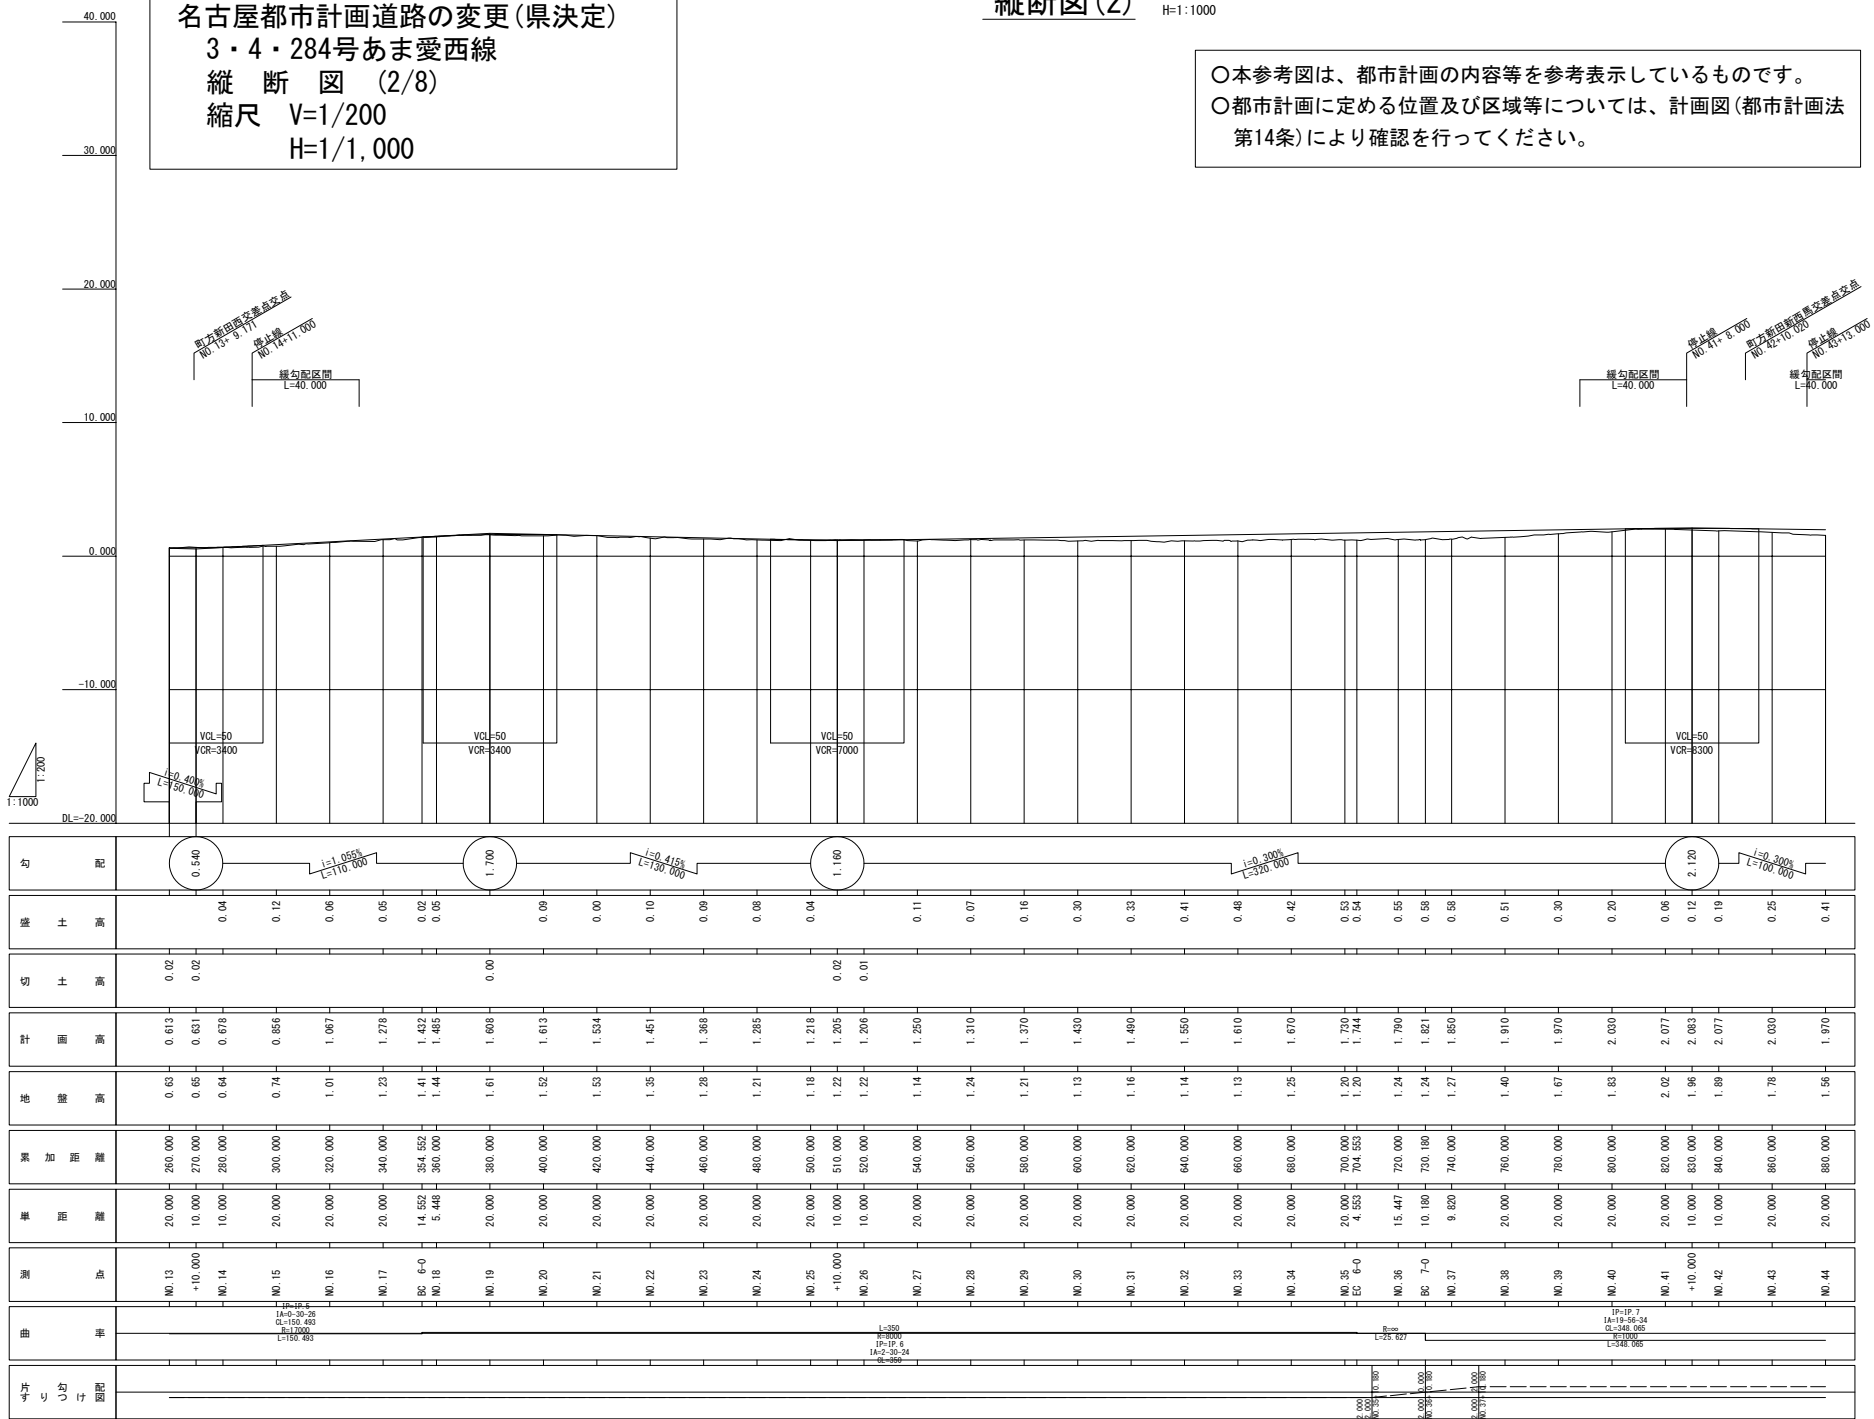


名古屋都市計画道路の変更(県決定)
3・4・284号あま愛西線
縦断図(3/8)
縮尺 V=1/200
H=1/1,000

縦断図(3)

V=1: 200
H=1:1000

○本参考図は、都市計画の内容等を参考表示しているものです。
○都市計画に定める位置及び区域等については、計画図(都市計画法第14条)により確認を行ってください。

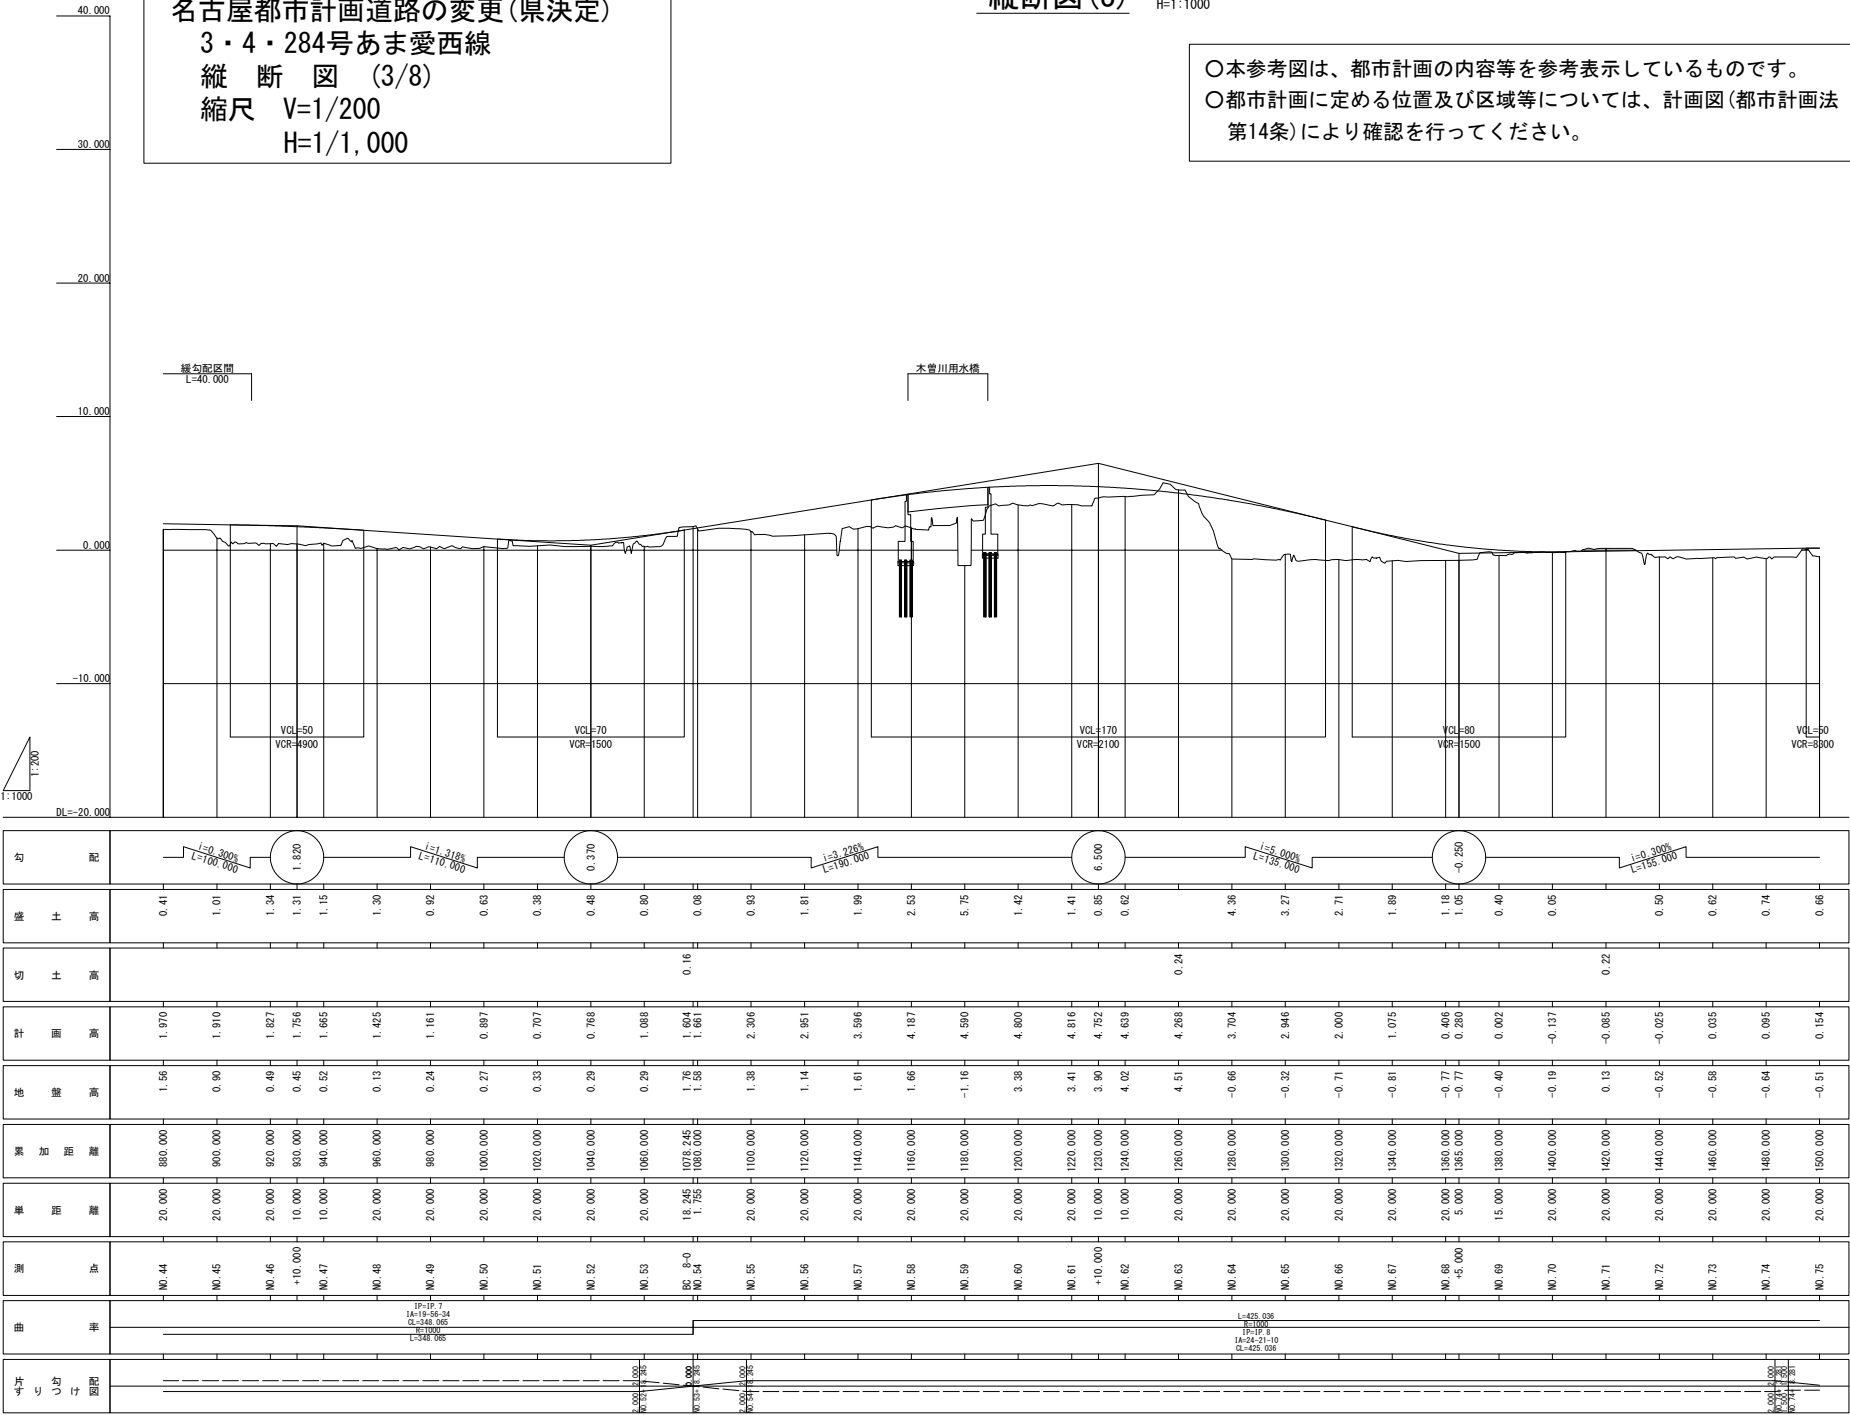


名古屋都市計画道路の変更(県決定)
3・4・284号あま愛西線
縦断図(4/8)
縮尺 V=1/200
H=1/1,000

縦断図(4)

V=1: 200
H=1:1000


○本参考図は、都市計画の内容等を参考表示しているものです。
○都市計画に定める位置及び区域等については、計画図(都市計画法第14条)により確認を行ってください。

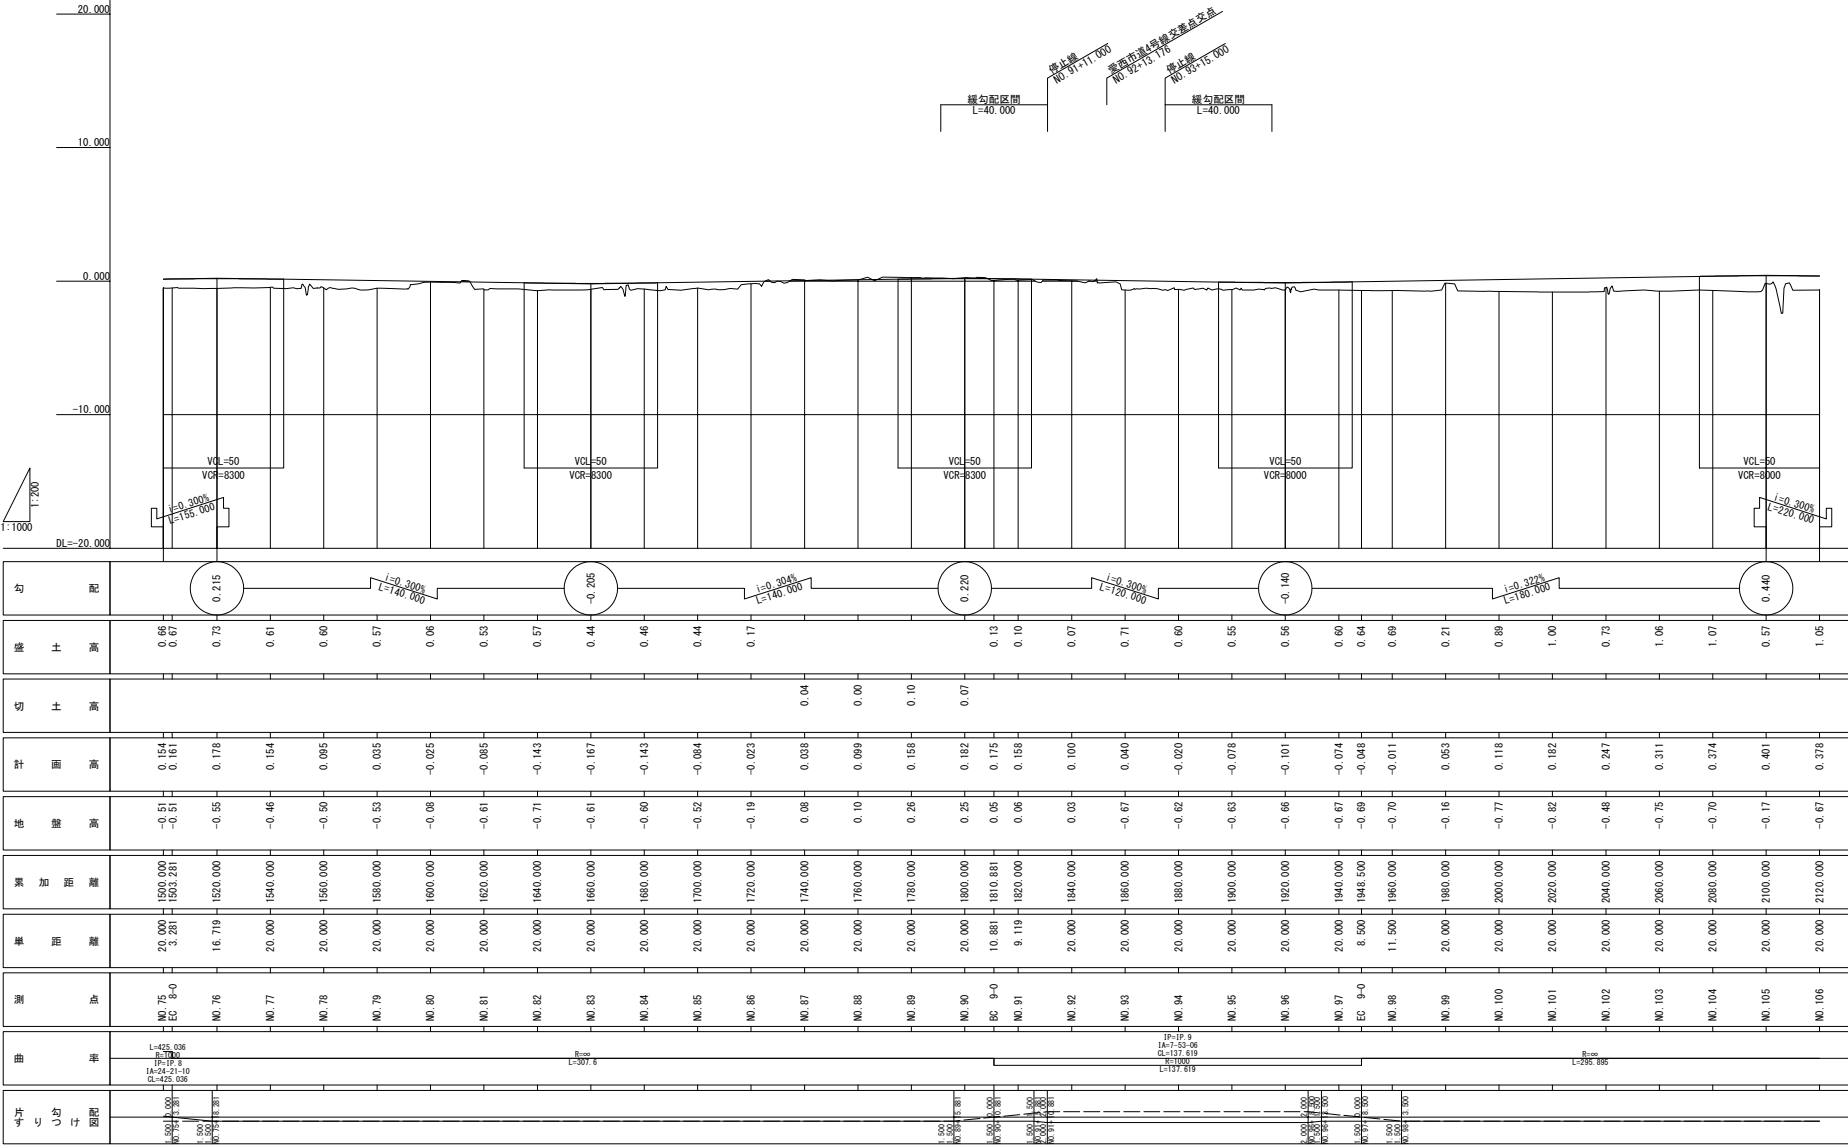

V=1: 200
H=1:1000

$$H=1/1,000$$

○都市計画に定める位置及び区域等については、計画図(都市計画法第14条)により確認を行ってください。

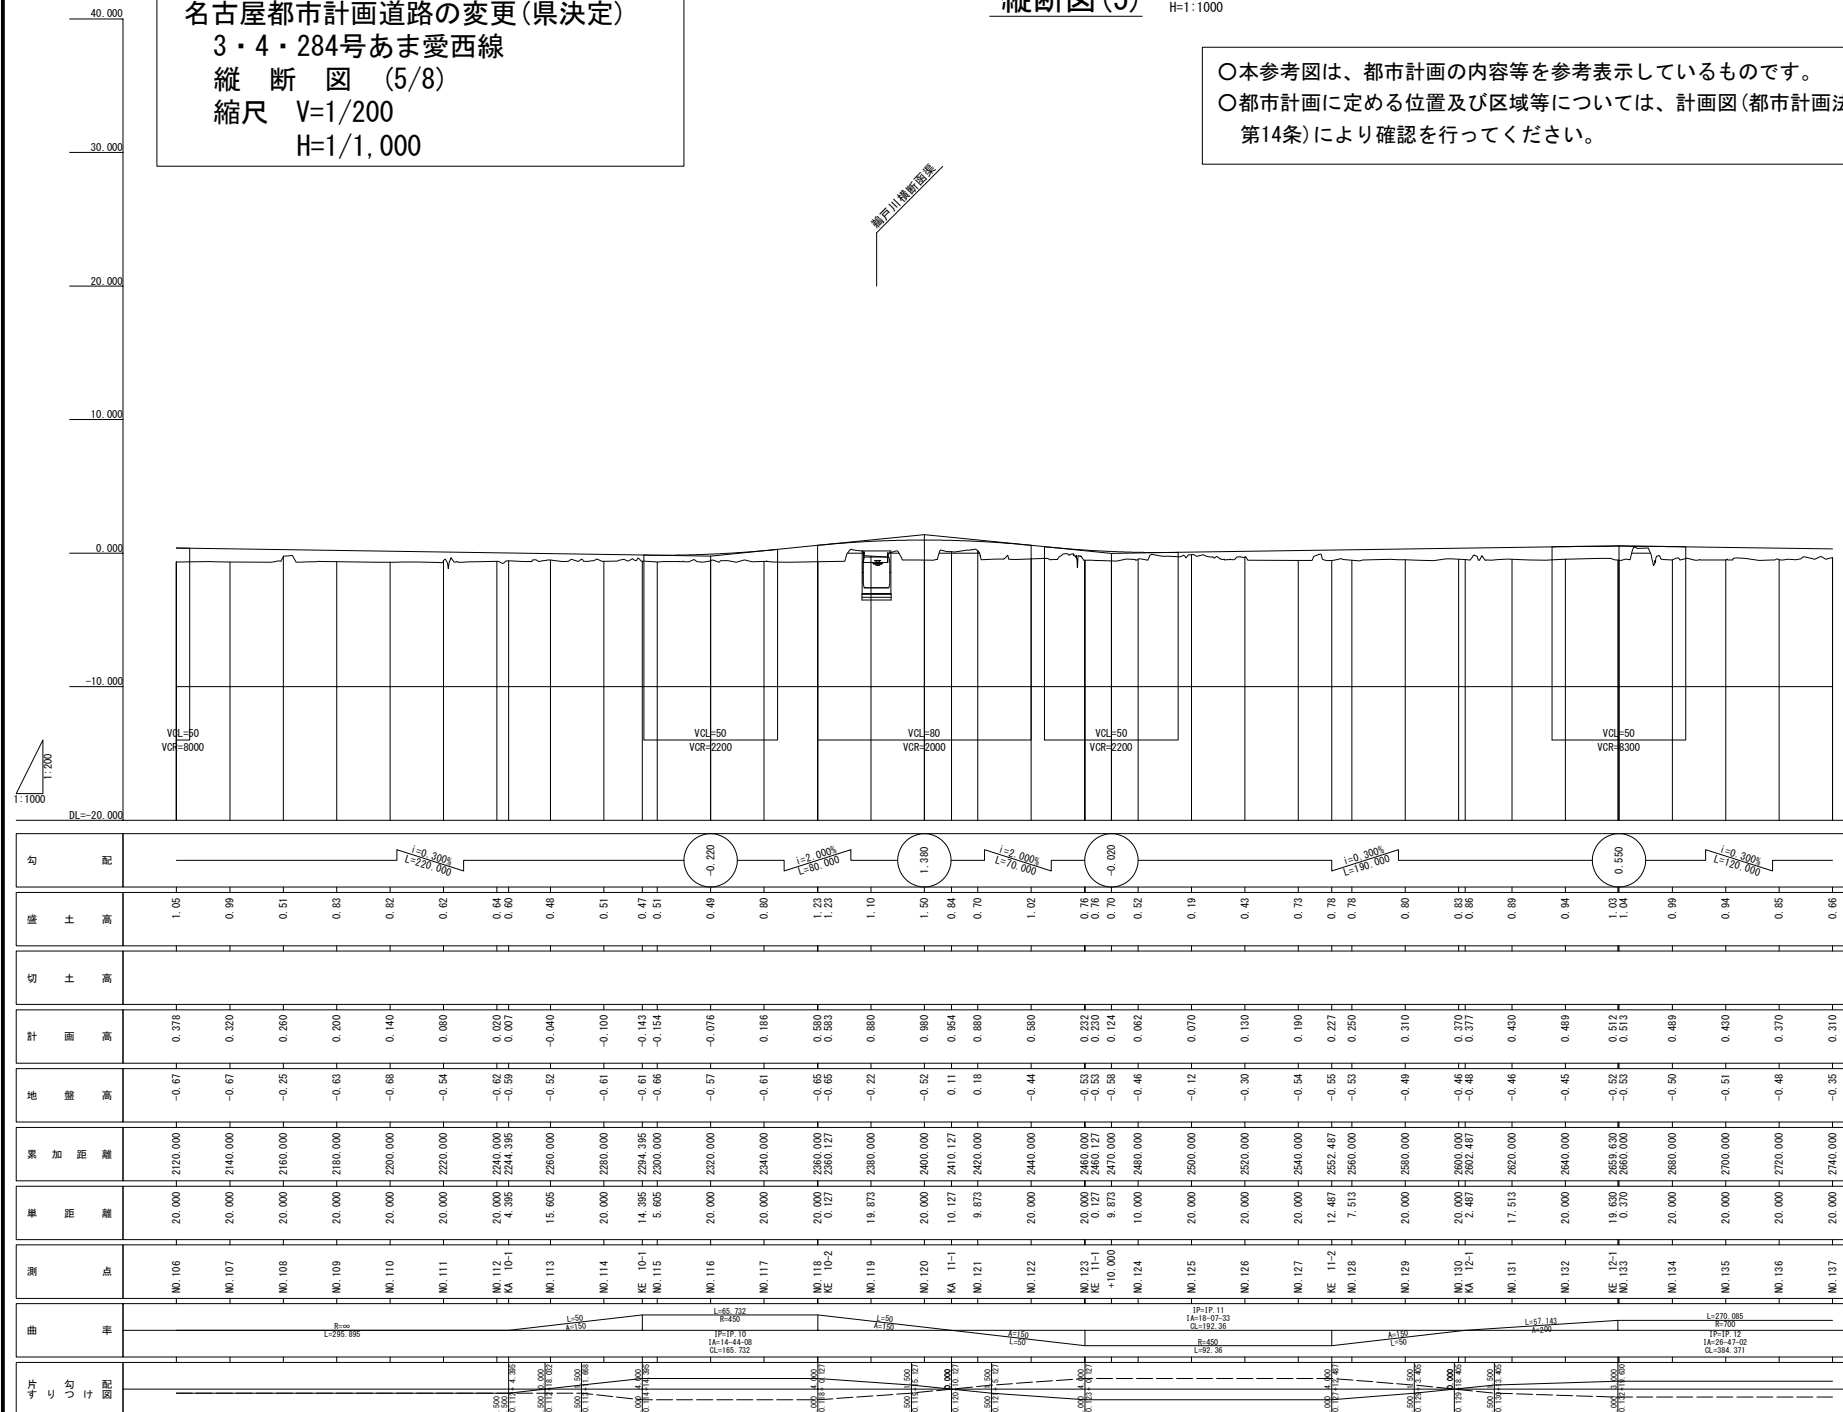


名古屋都市計画道路の変更(県決定)
3・4・284号あま愛西線
縦断図(6/8)
縮尺 V=1/200
H=1/1,000

縦断図(6)

V=1: 200
H=1:1000

○本参考図は、都市計画の内容等を参考表示しているものです。
○都市計画に定める位置及び区域等については、計画図(都市計画法第14条)により確認を行ってください。

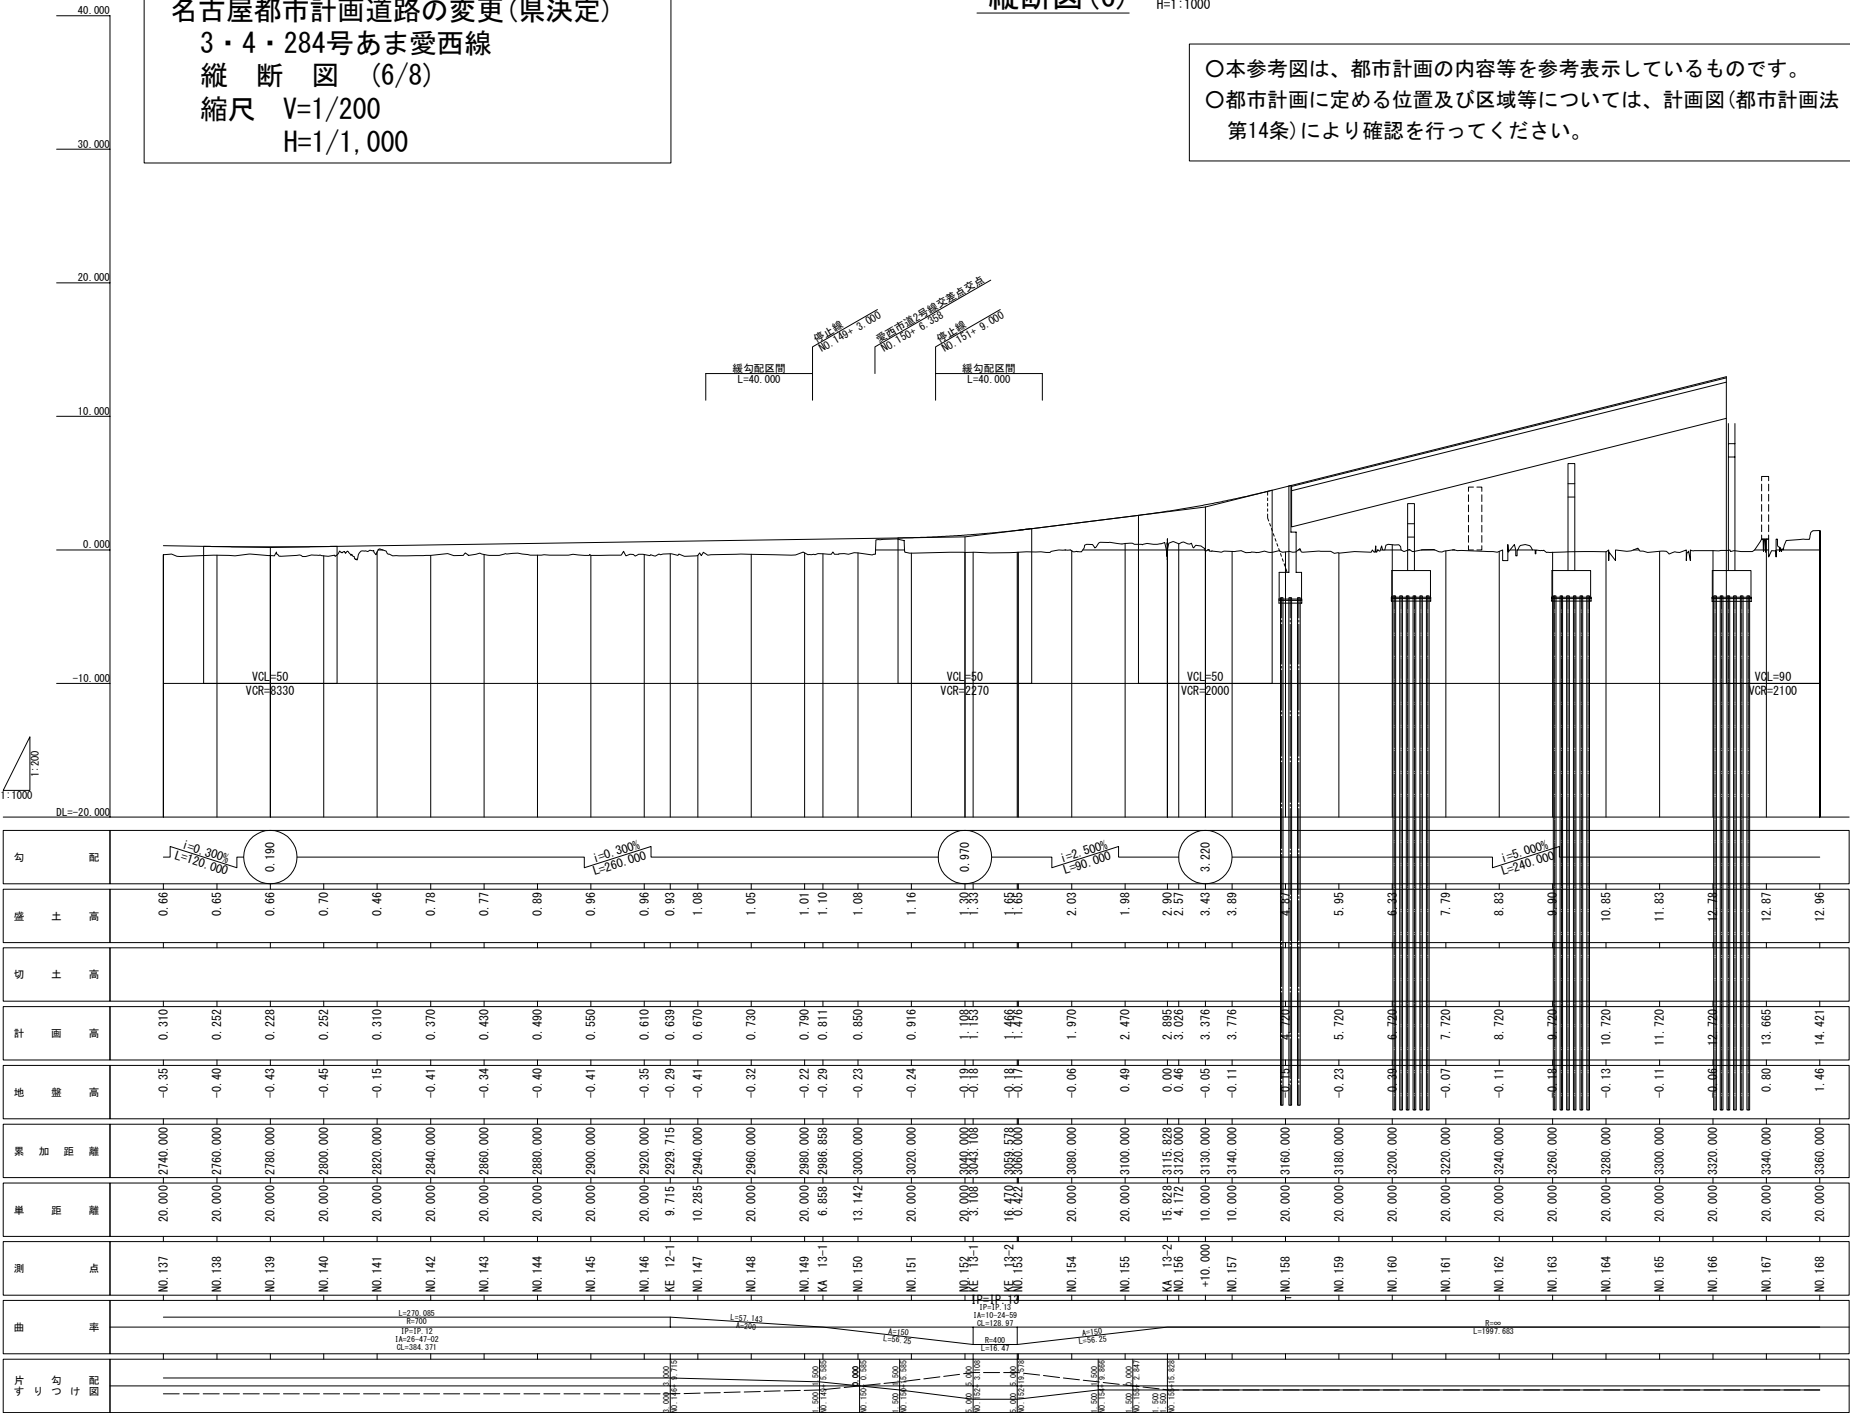


名古屋都市計画道路の変更(県決定)
3・4・284号あま愛西線
縦断図(7/8)
縮尺 V=1/200
H=1/1,000

縦断図(7)

V=1: 200
H=1:1000

○本参考図は、都市計画の内容等を参考表示しているものです。
○都市計画に定める位置及び区域等については、計画図(都市計画法第14条)により確認を行ってください。

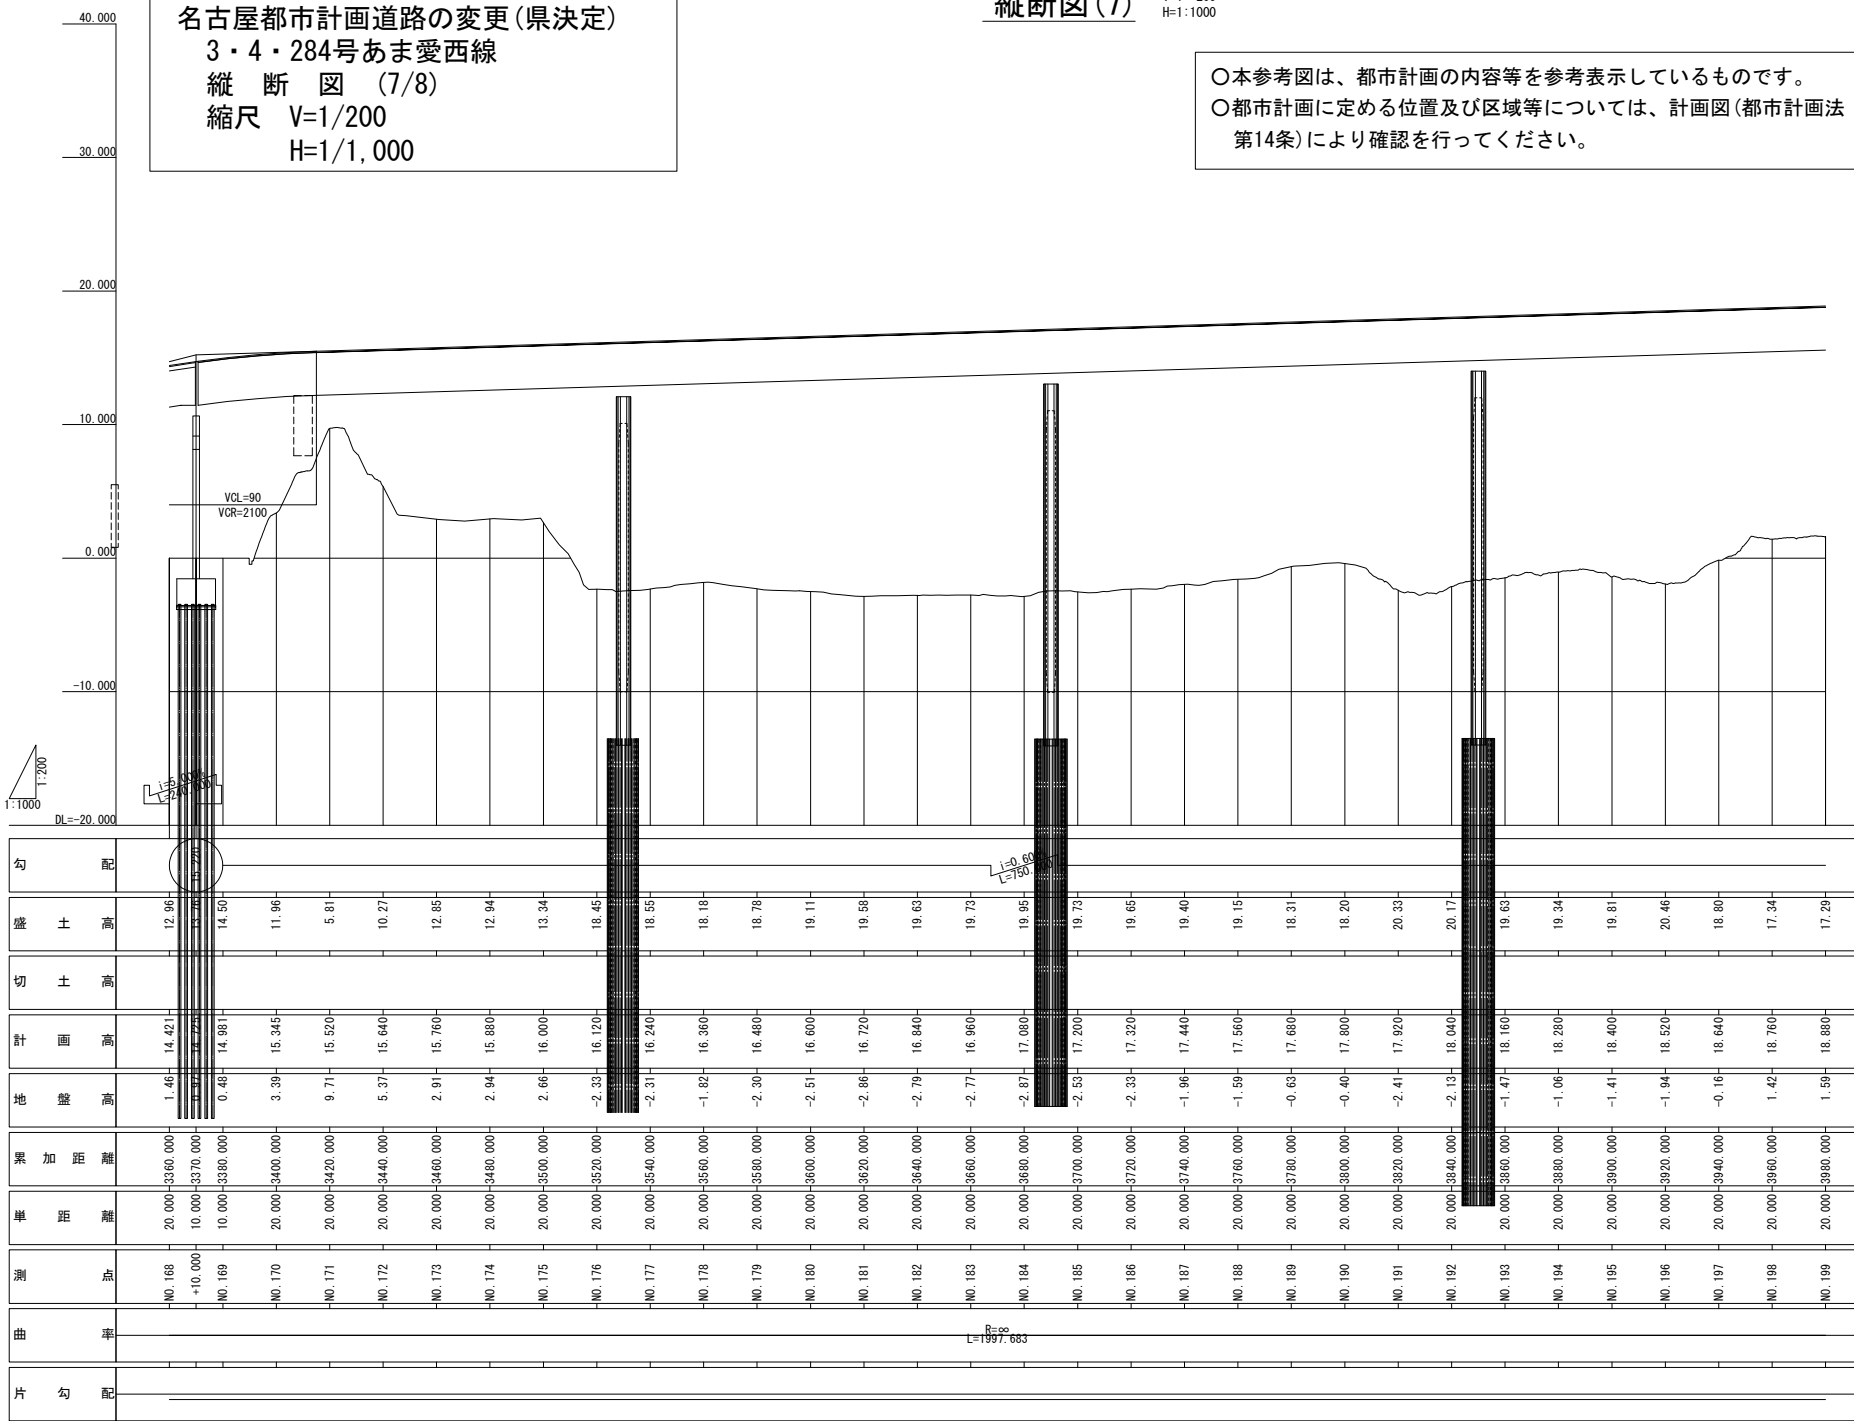


V=1 : 200
H=1 : 1000

V=1 : 200
H=1 : 1000

$$H=1/1,000$$

○本参考図は、都市計画の内容等を参考表示しているものです。
○都市計画に定める位置及び区域等については、計画図(都市計画法第14条)により確認を行ってください。

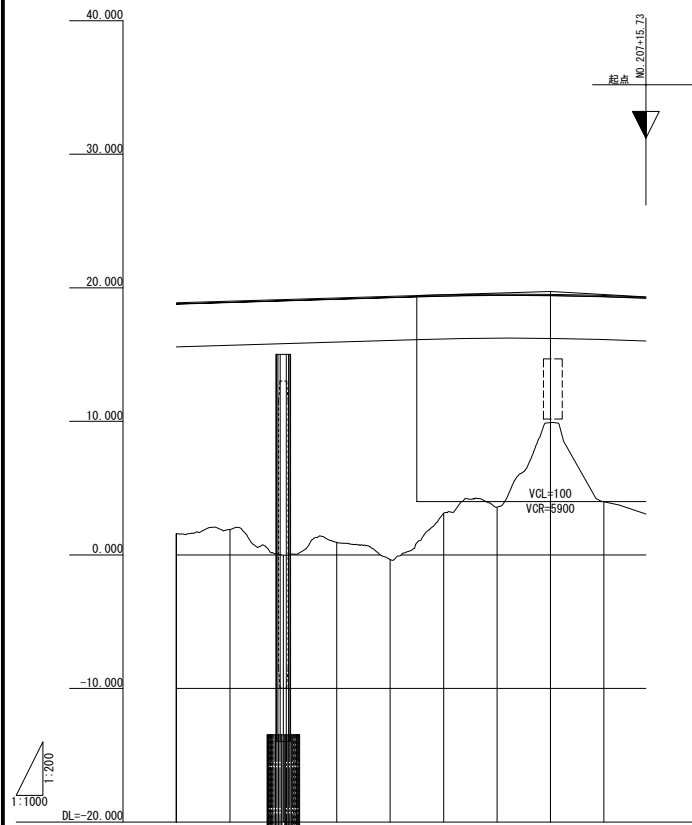

勾配	
----	--	--	