


参考図：縦断面図

V=1:100
H=1:500


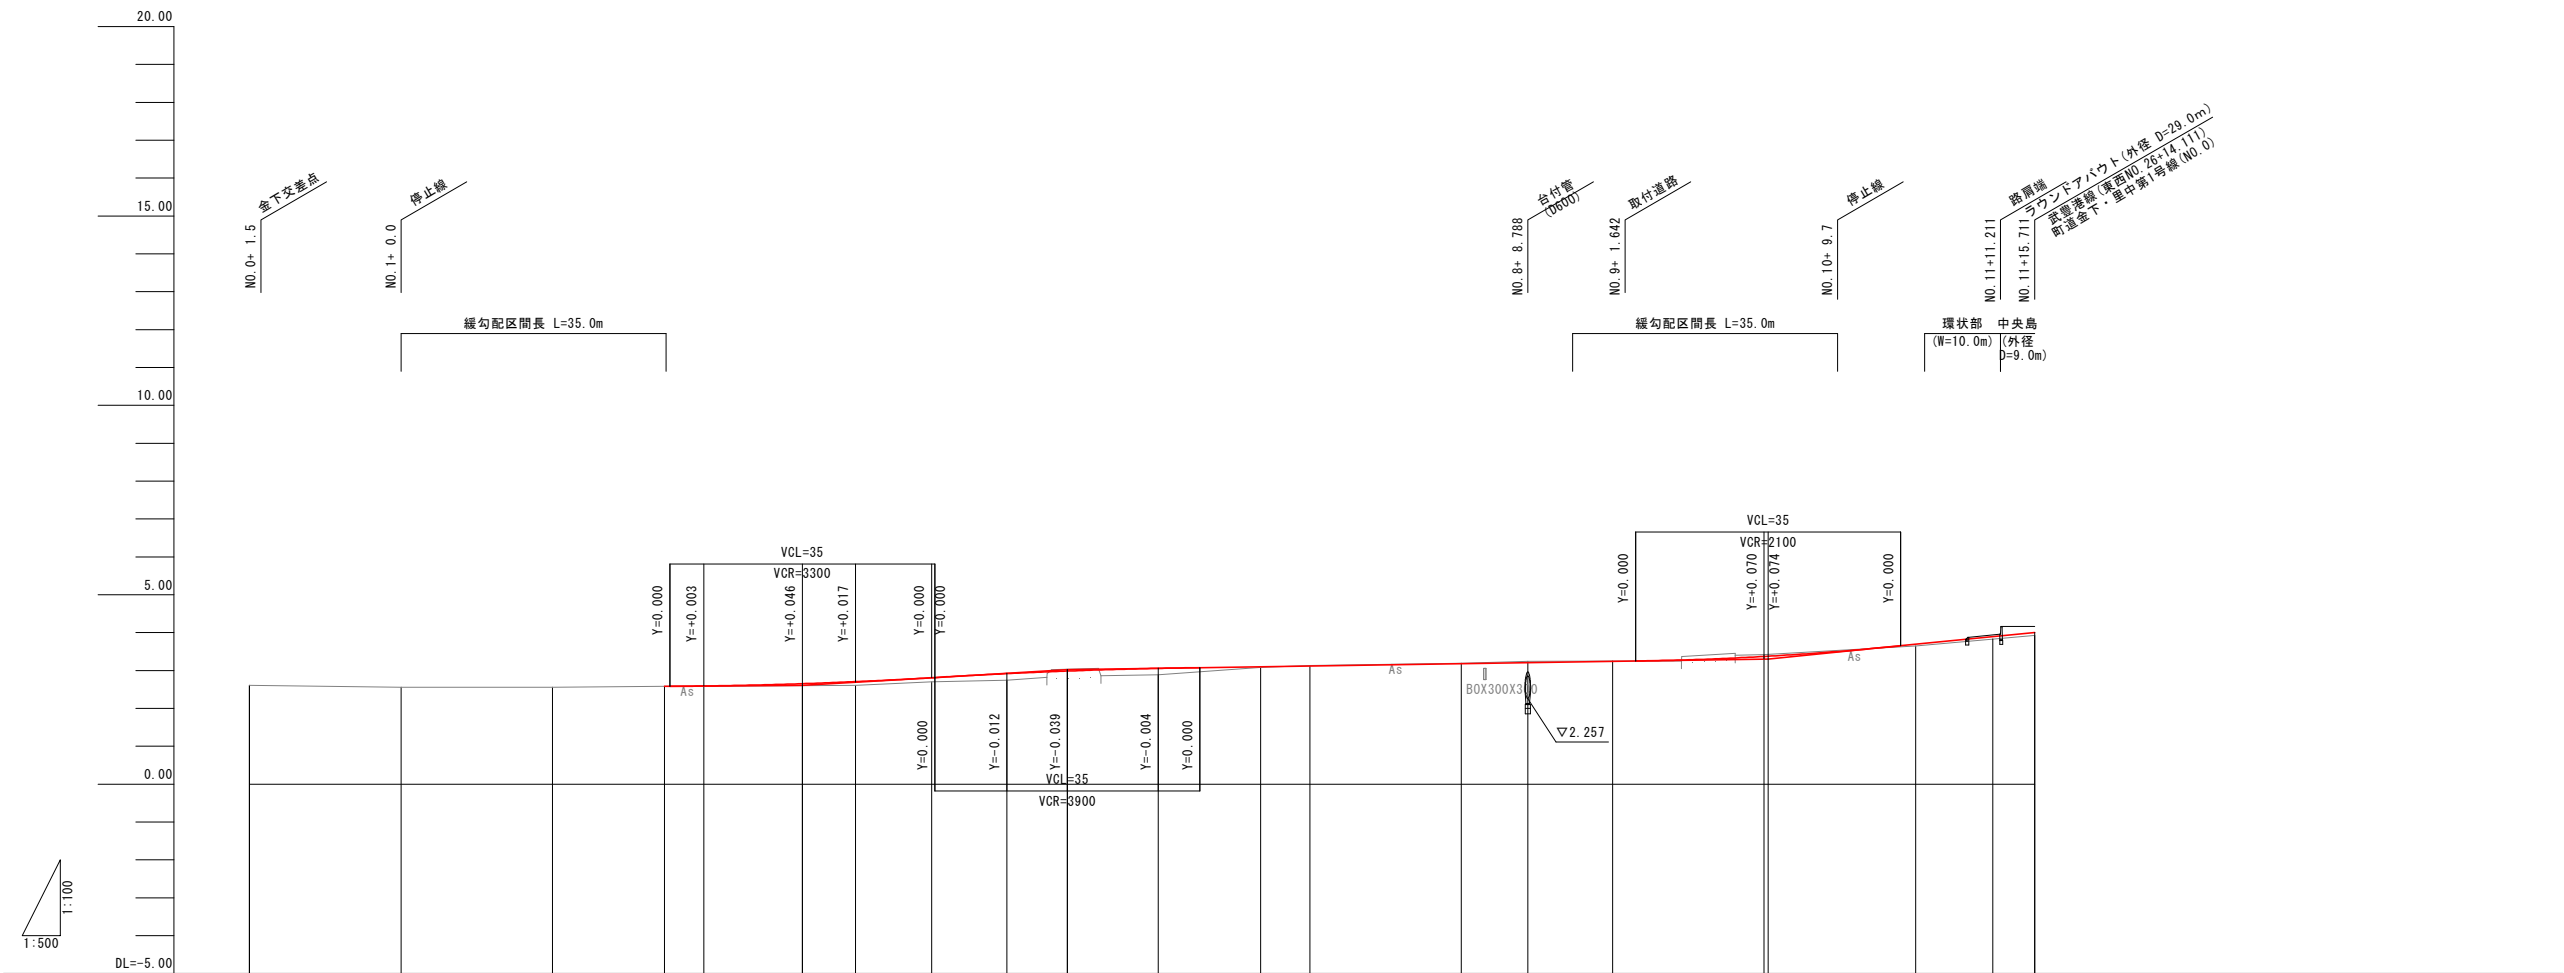


勾配																					
盛土高					0.00	0.01	0.05	0.10	0.11	0.18		0.17		0.02						0.04	0.08
切土高											0.04			0.01		0.01	0.03	0.01	0.05		
計画高					2.581	2.591	2.652	2.707	2.810	2.918	2.986	3.057		3.102	3.121	3.181	3.207	3.241	3.371	3.377	
地盤高	2.61		2.56		2.58	2.58	2.60	2.61	2.70	2.74	3.03	2.89	3.08	3.13	3.19	3.24	3.25	3.42	3.43	3.65	3.93
累加距離	0.000		20.000		54.791	60.000	73.000	80.000	90.057	100.000	108.000	120.000	133.522	140.000	160.000	168.788	180.000	200.000	200.543	220.000	235.711
単距離	0.000		20.000		14.791	5.209	13.000	7.000	10.057	9.943	8.000	12.000	13.522	6.478	20.000	8.788	11.212	20.000	0.543	19.457	15.711
測点	BP		NO. 1		KA 1-1	NO. 3	+13.000	NO. 4	KE 1-1	NO. 5	+8.000	NO. 6	KE 1-2	NO. 7	NO. 8	KA 1-2	NO. 9	NO. 10	+0.543	NO. 11	EP
曲率																					
片勾配図																					
拡幅																					

工 事 名	
路 線 名	3・4・51号 武豊港線
施工箇所名	知多郡武豊町字地下地内
図面の種類	参考図：縦断面図
縮 尺	V=1:100 H=1:500
図面番号	全 葉の内

参考図：縦断図（武豊港線東西方向）

V=1:100
H=1:500

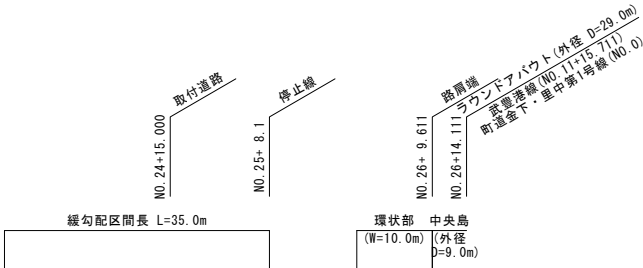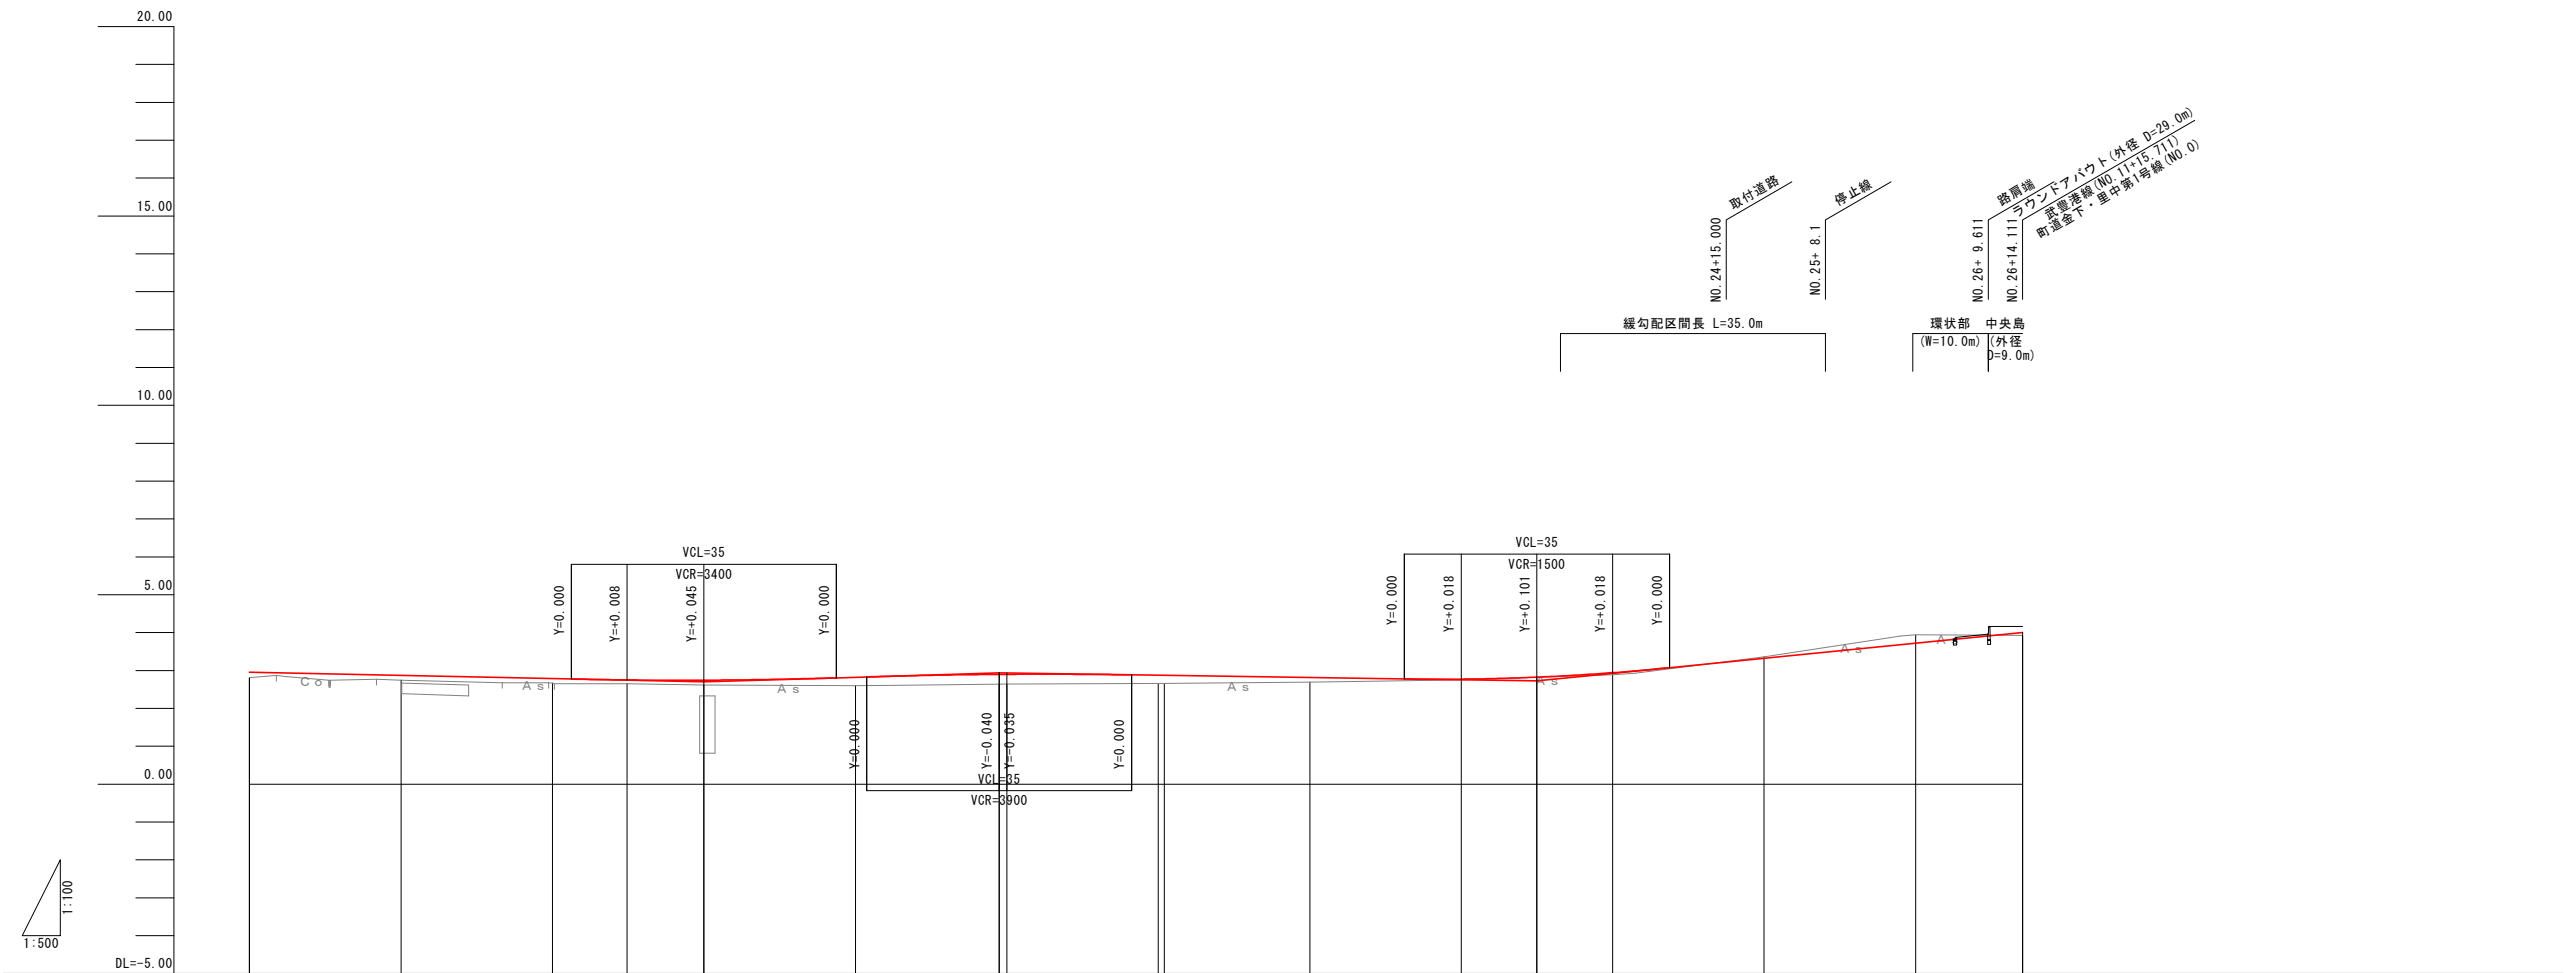

勾配															
盛土高	0.14	0.13	0.12	0.10	0.13	0.22	0.26 0.26	0.21 0.21	0.12	0.02	0.01	0.05		0.08	
切土高												0.04	0.22		
計画高	2.954	2.869	2.785	2.751	2.745	2.822	2.897 2.899	2.874 2.872	2.814	2.772	2.825	2.942	3.324	3.724	4.006
地盤高	2.81	2.74	2.67	2.65	2.62	2.60	2.64 2.64	2.66 2.66	2.69	2.75	2.82	2.89	3.36	3.94	3.93
累加距離	299.963	319.963	339.963	349.810	359.963	379.963	398.963 399.963	419.963 420.737	439.963	459.963	469.963	479.963	499.963	519.963	534.074
単距離	20.000	20.000	20.000	9.847	10.153	20.000	19.000 1.000	20.000 0.774	19.226	20.000	10.000	10.000	20.000	20.000	14.111
測点	NO. 15	NO. 16	NO. 17	BC 2-0	NO. 18	NO. 19	+19.000 NO. 20	NO. 21 EC 2-0	NO. 22	NO. 23	+10.000	NO. 24	NO. 25	NO. 26	EP
曲率															
片勾配図															
拡幅															

※勾配変化点は『平成28年度街路整備工事の内設計及び測量業務[3・4・51武豊港線](平成30年3月)』の計画を踏襲

工事名	
路線名	3・4・51号 武豊港線
施工箇所名	知多郡武豊町字金下地内
図面の種類	参考図：縦断図（武豊港線東西方向）
縮尺	V=1:100 H=1:500
図面番号	全 業の内

参考図：縦断図(町道金下・里中第1号線) V=1:100
H=1:500



勾配						
盛土高	0.08	0.01	0.08			
切土高				0.00	0.01	0.00
計画高	4.006	3.636	3.539	3.468	3.475	3.490
地盤高	3.93	3.63	3.46	3.47	3.48	3.49
累加距離	0.000	19.837	27.940	40.000	55.962	70.739
単距離	0.000	19.837	7.940	12.060	15.962	10.739
測点	BC 1-0	KE 1-1	+7.940	NO. 2	KA 1-1	+10.739
曲率						
片勾配図						
拡幅						

工 事 名	
路 線 名	3・4・51号 武豊港線
施工箇所名	知多郡武豊町字金下地内
図面の種類	参考図：縦断図 (町道金下・里中第1号線)
縮 尺	V=1:100 H=1:500
図面番号	全 葉の内